


ZA3

ZA2

ZC3000

ZDM3301

ZF3400

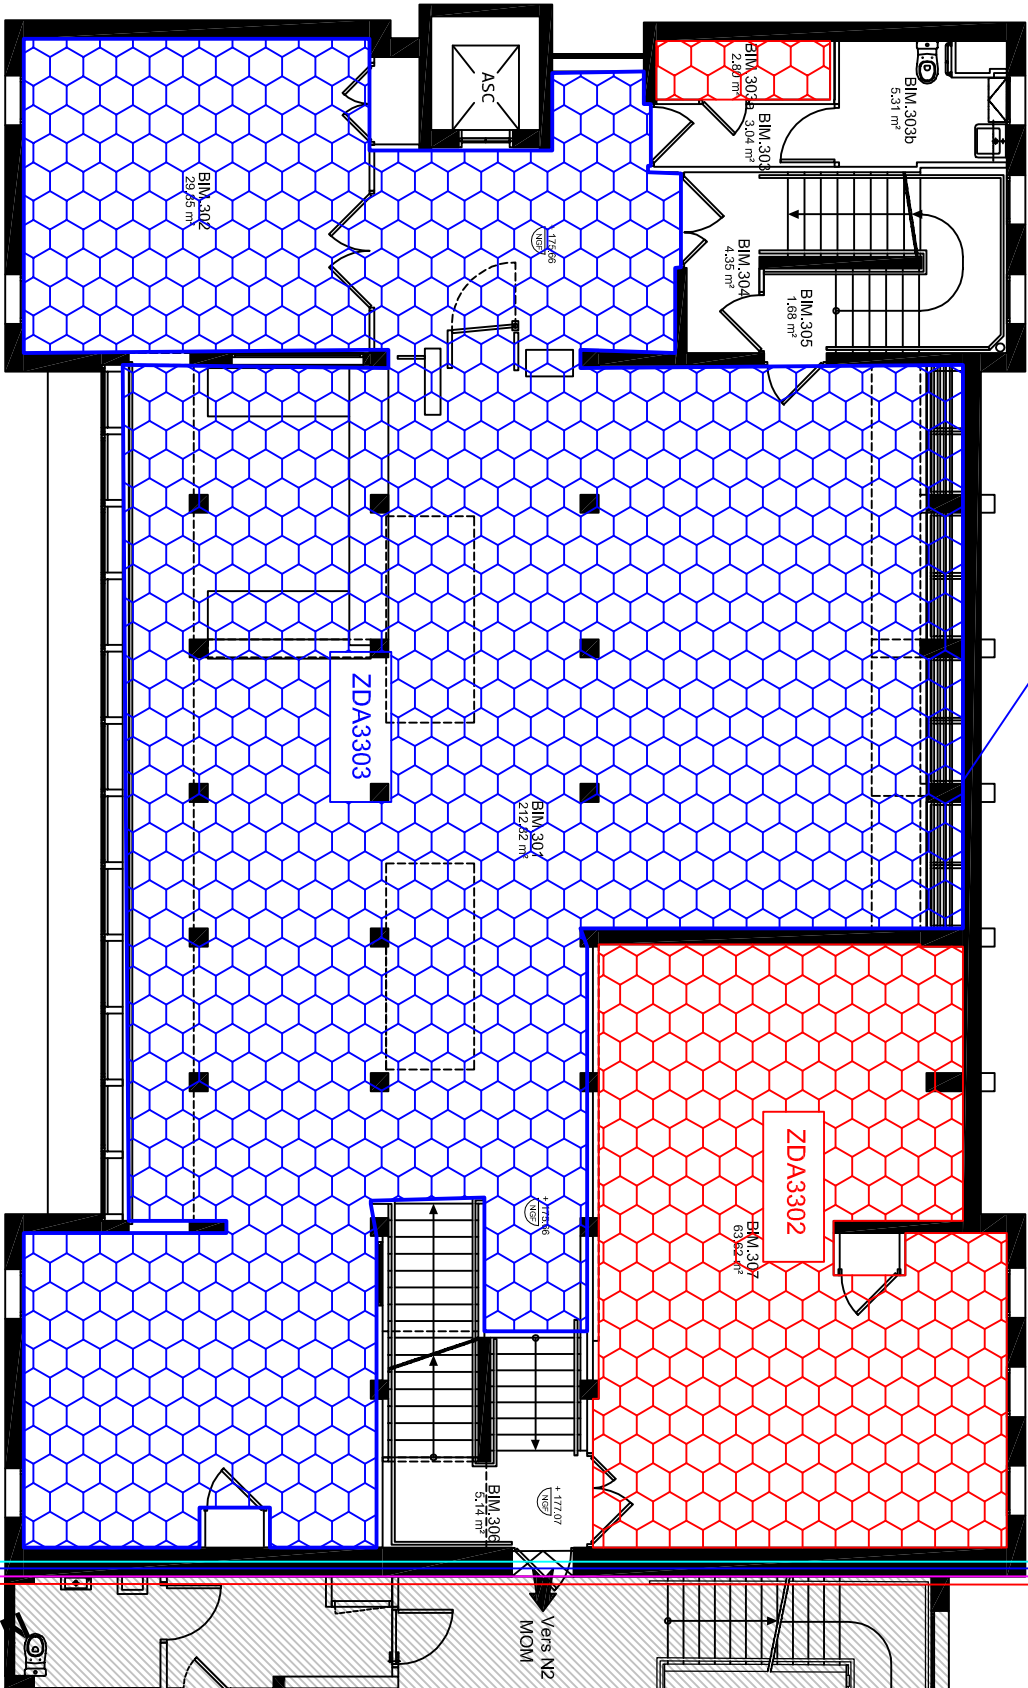

Affaire:

Université Lyon 2 - Batiments GAIA / MOM / CRDA

4 Bis rue de l'Université

69365 Lyon Cedex 07

Désignation du plan:

Batiment CRDA - Plan de Zones de Détections et
de Mise en Sécurité - Niveau 3

Modifications:

Indice:

Date:

Echelle:

Création document

A

06/02/25

Sans

F°/F° fin

Nb F°

Indice:

A