
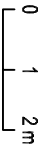


ZA3

ZA2

ZC3000

ZDM3701

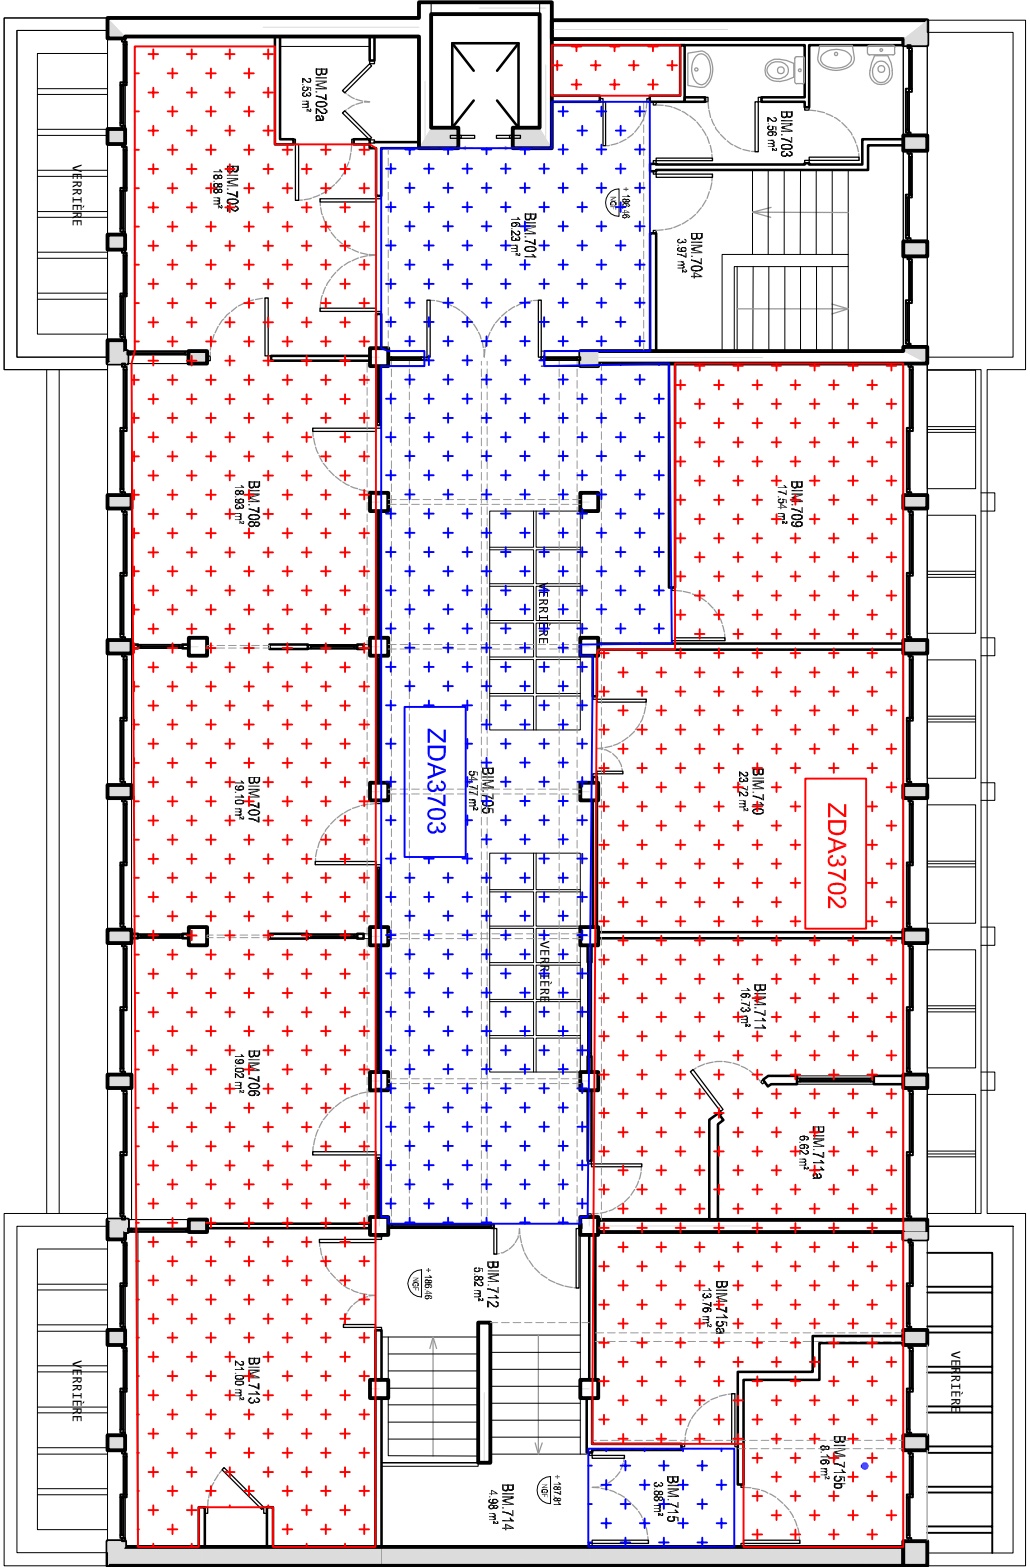

NAMIXIS & SSICCOOR GROUPE SYSTE A		Affaire: Université Lyon 2 - Batiments GAIA / MOM / CRDA		Modifications:		Indice:		Date:		Echelle:	
NAMIXIS - SSICCOOR Groupe SYSTE A 11 Rue de la Voie Lactée 69 370 St Didier Au Mont d'Or		4 Bis rue de l'Université 69365 Lyon Cedex 07		Création document		A		06/02/25		Sans	
Désignation du plan:		Batiment CRDA - Plan de Zones de Détections et de Mise en Sécurité - Niveau 7									
										F°/F° fin	
										Nb F°	
										Indice:	
										A	