


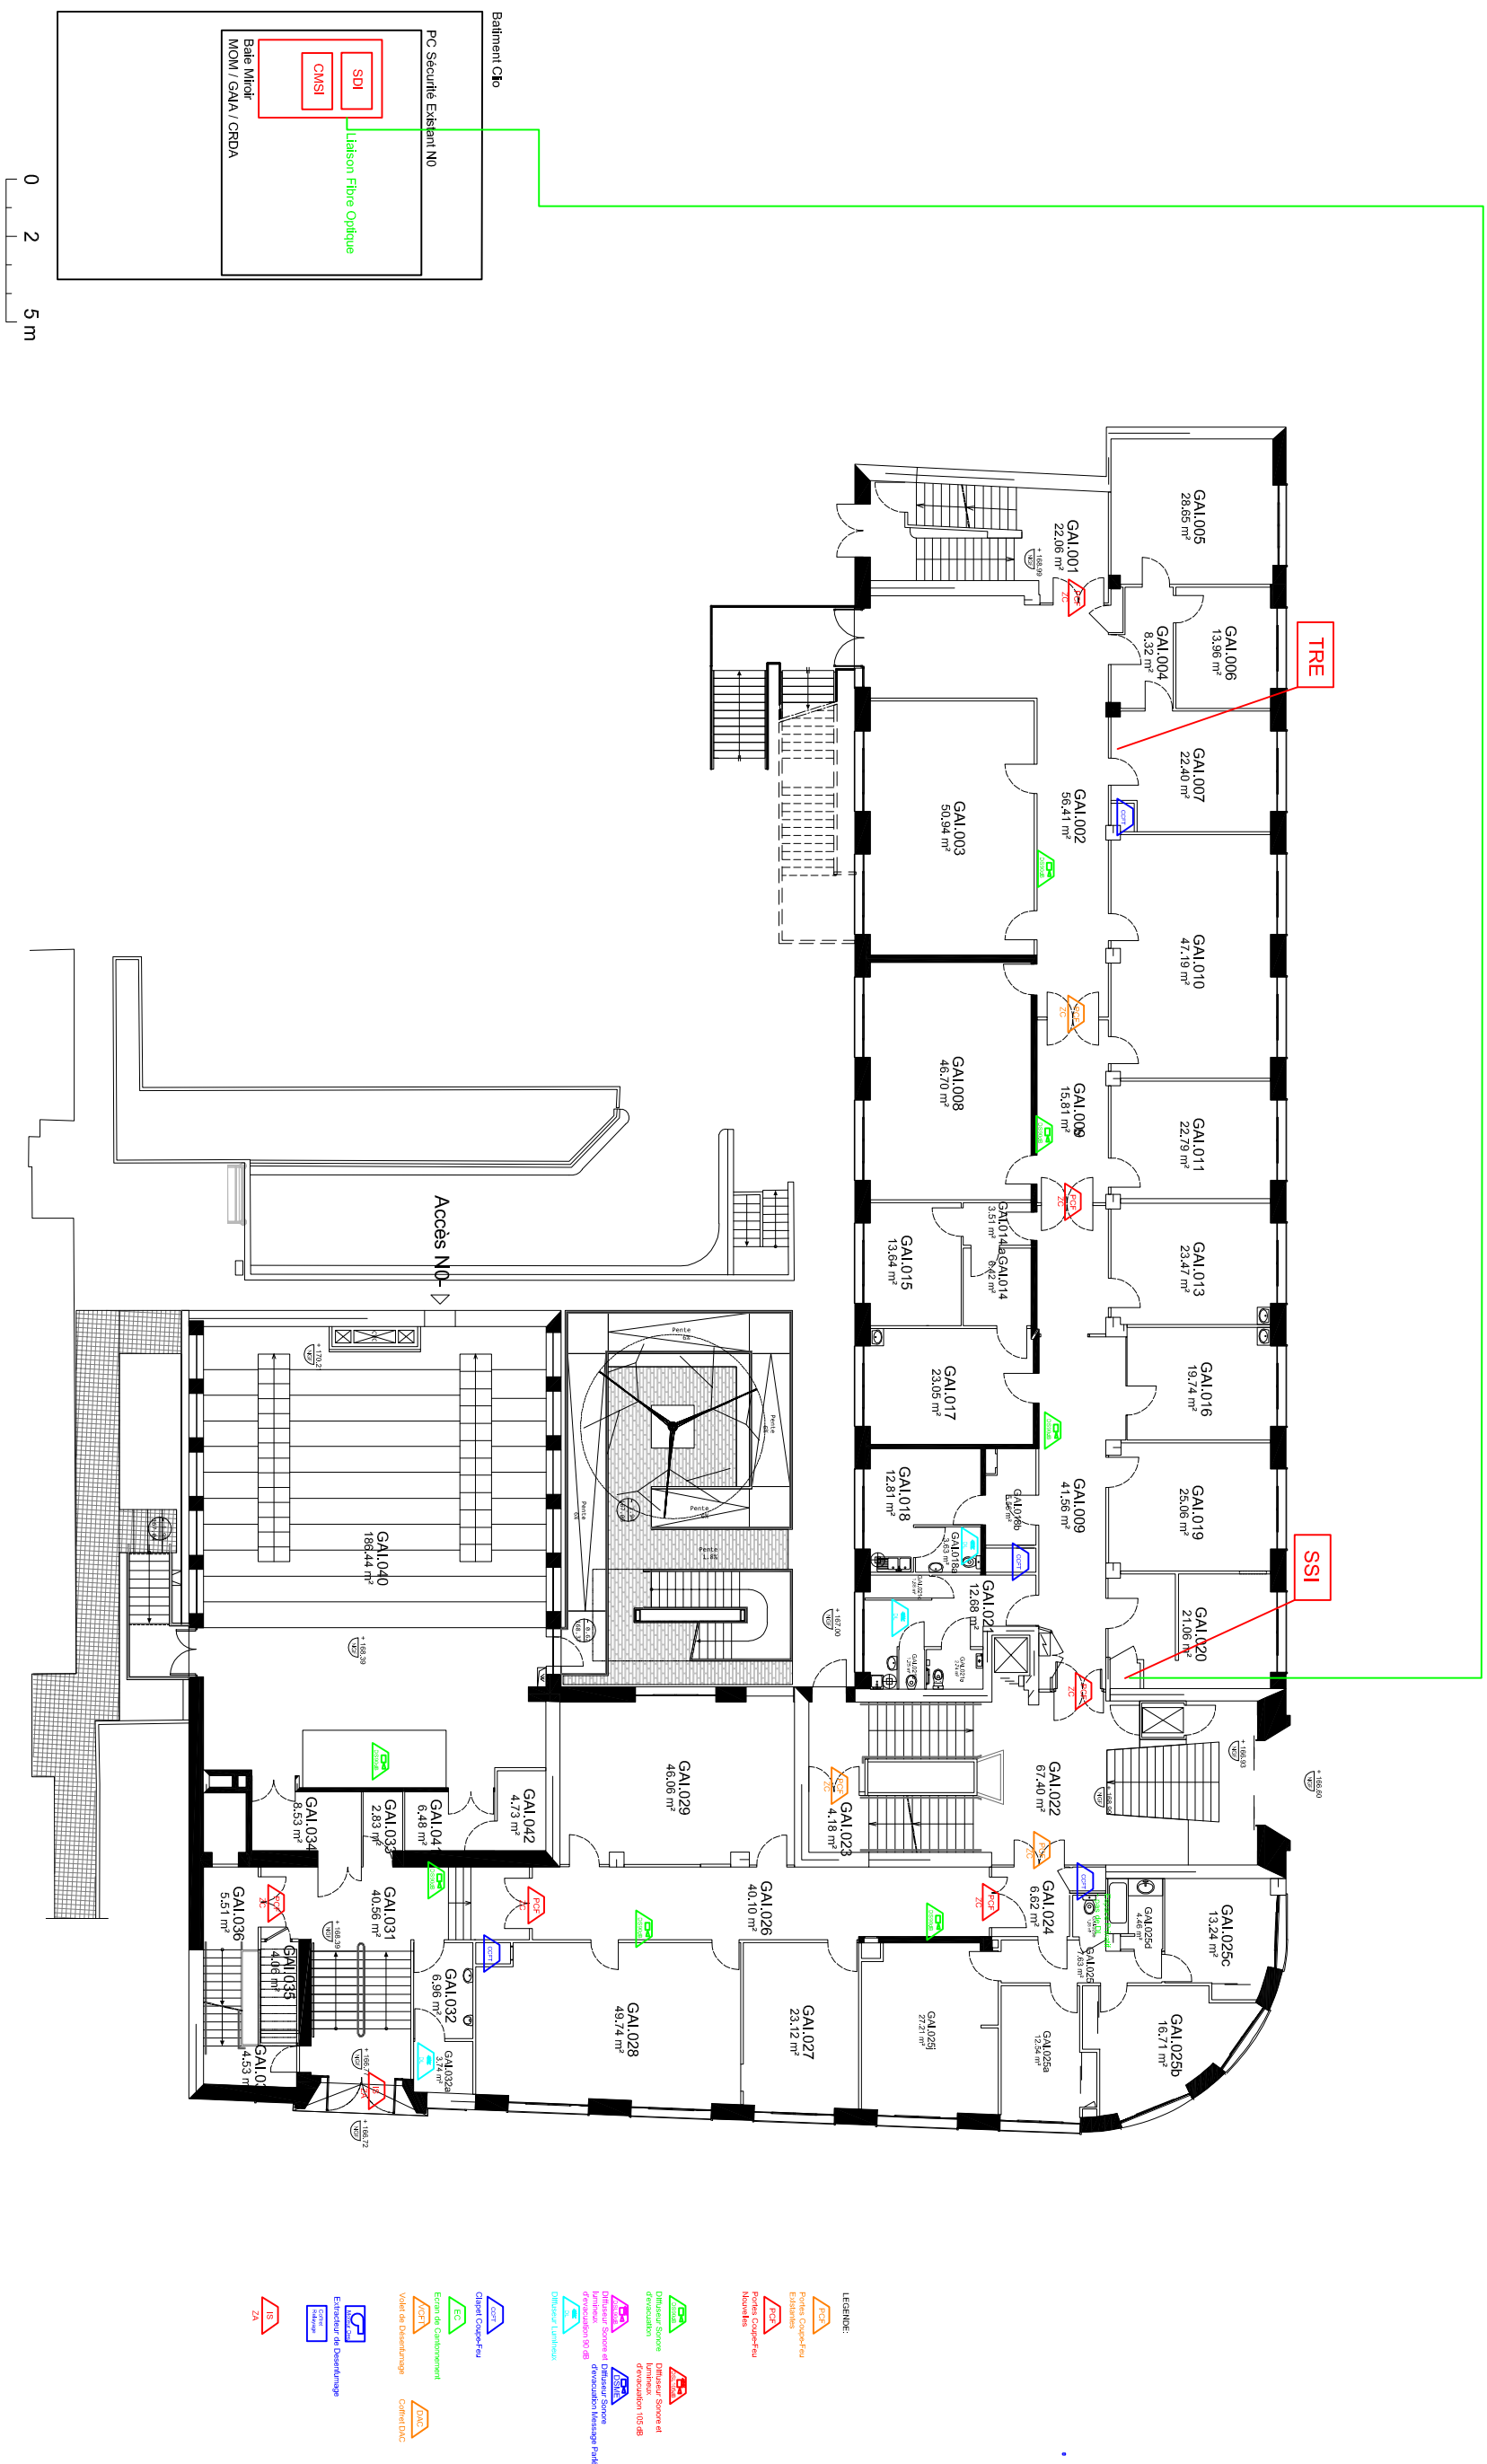

NAMIXIS & SSICOOR GROUPE SYSTEA					
NAMIXIS - SSICOOR Groupe SYSTEA 11 Rue de la Voie Lactée 69 370 St Didier Au Mont d'Or					
Affaire:	Université Lyon 2 - Batiments GALIA / MOM / CRDA				
Désignation du plan:	4 Bis rue de l'Université 69365 Lyon Cedex 07				
Batiment GALIA - Plan Implantation DAS Niveau 0					
Modifications:	Indice:	Date:	Echelle:		
Création document	A	06/02/25	Sans		
			F°/F° fin	Nb F°	Indice:
					A