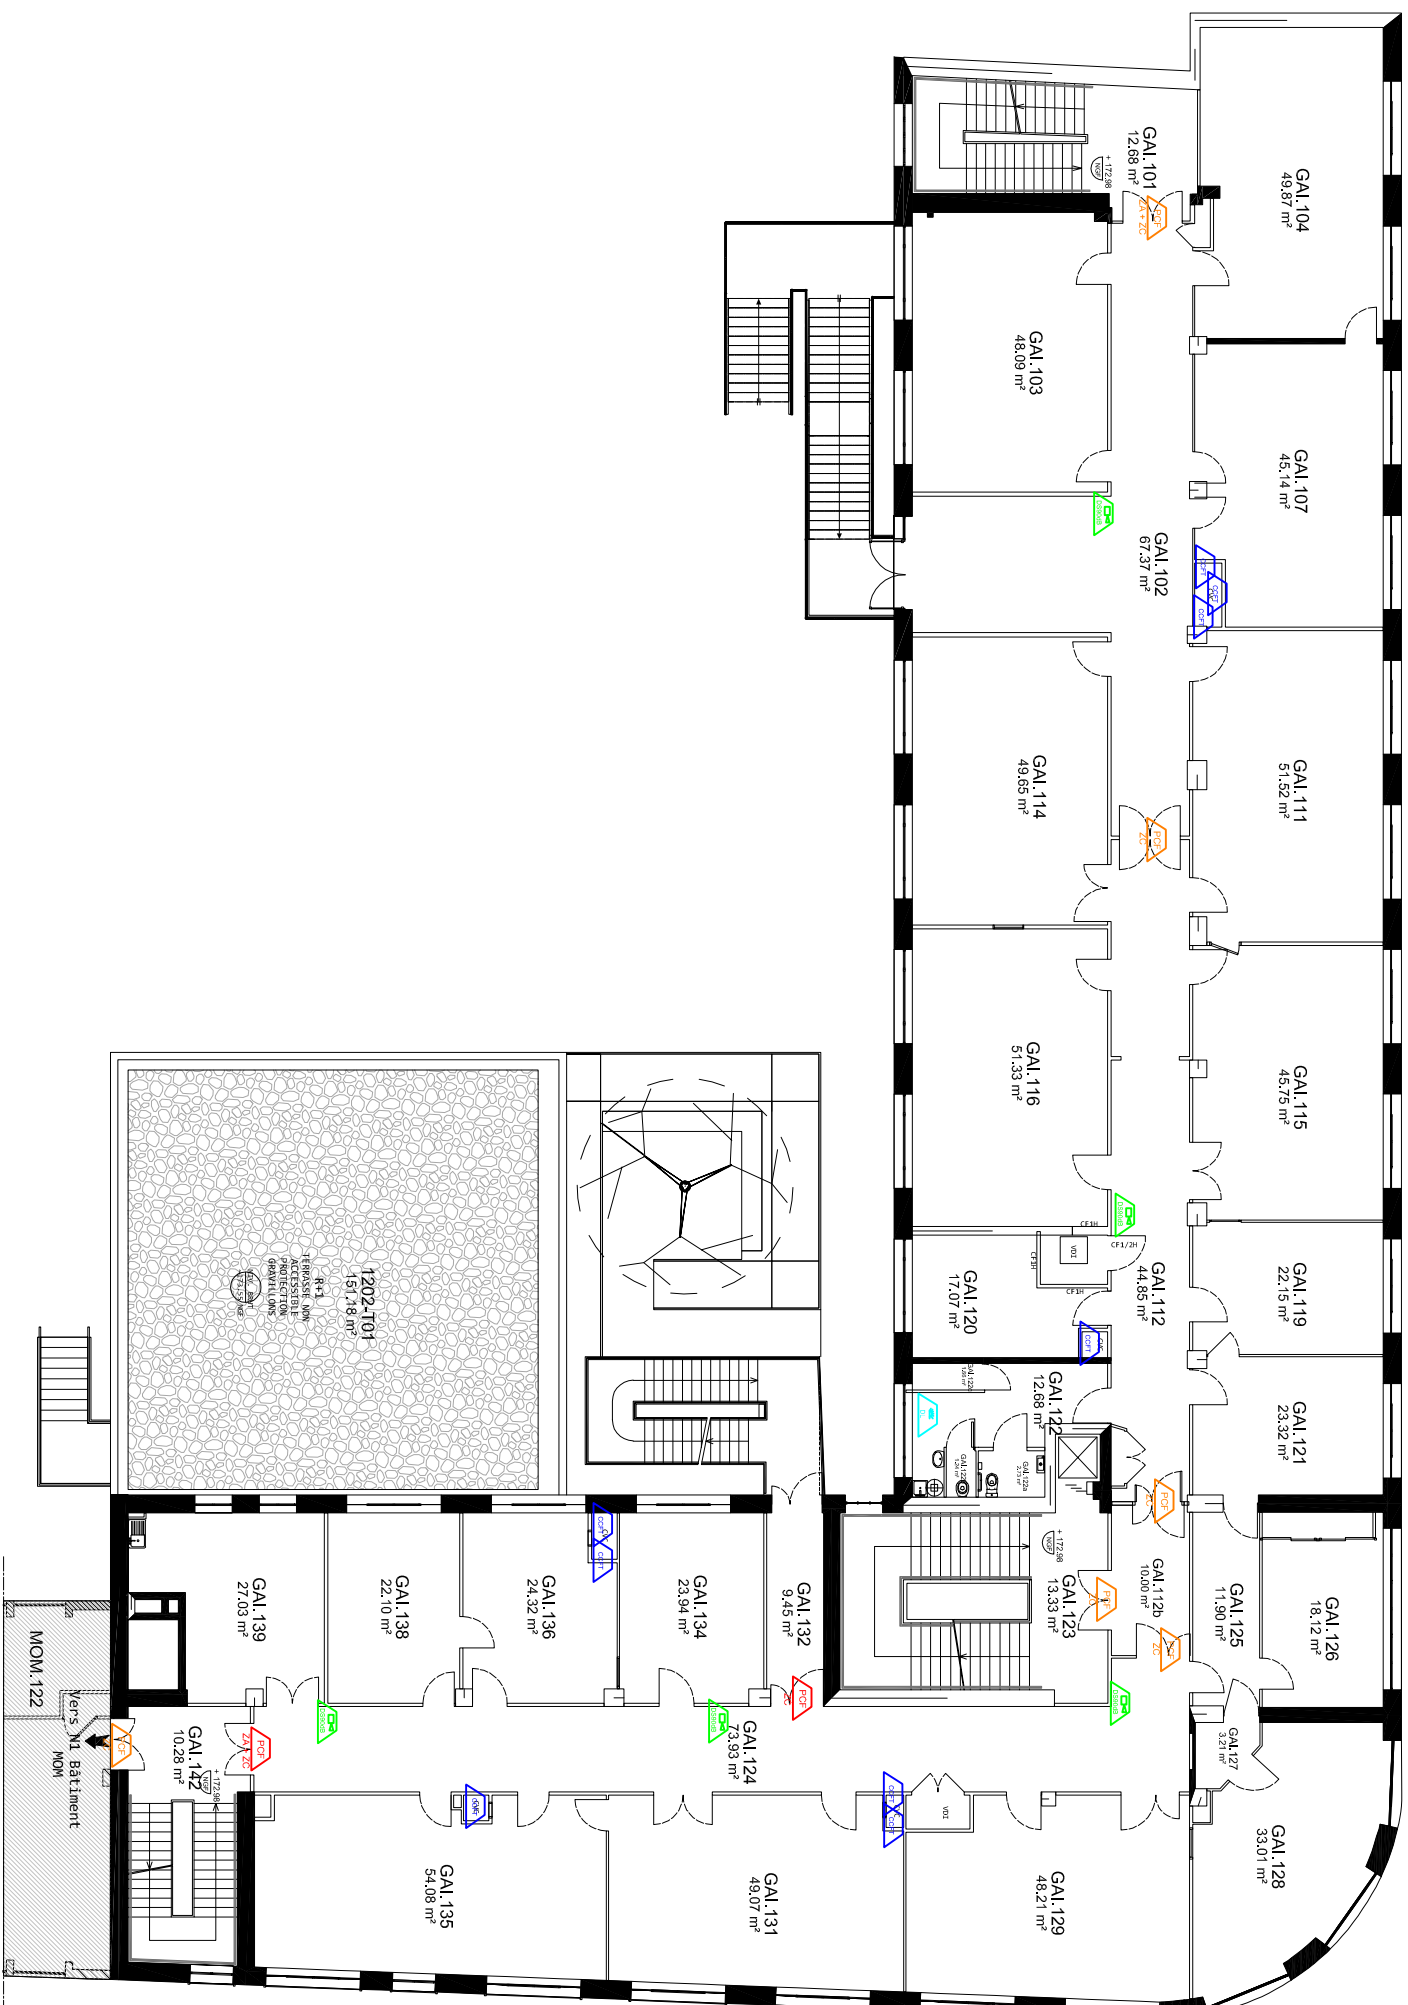
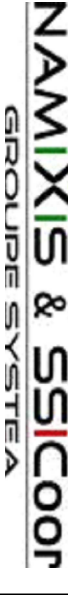


		NAMIXIS - SSICOOR Groupe SYSTE A 11 Rue de la Voie Lactée 69 370 St Didier Au Mont d'Or	
Affaire: Université Lyon 2 - Batiments GALA / MOM / CRDA		4 Bis rue de l'Université 69365 Lyon Cedex 07	
Désignation du plan:		Batiment GALA - Plan Implantation DAS Niveau 1	
Modifications:		Indice:	Date:
Création document		A	06/02/25
Echelle:		Sans	
F°/F° fin	Nb F°	Indice:	
		A	