


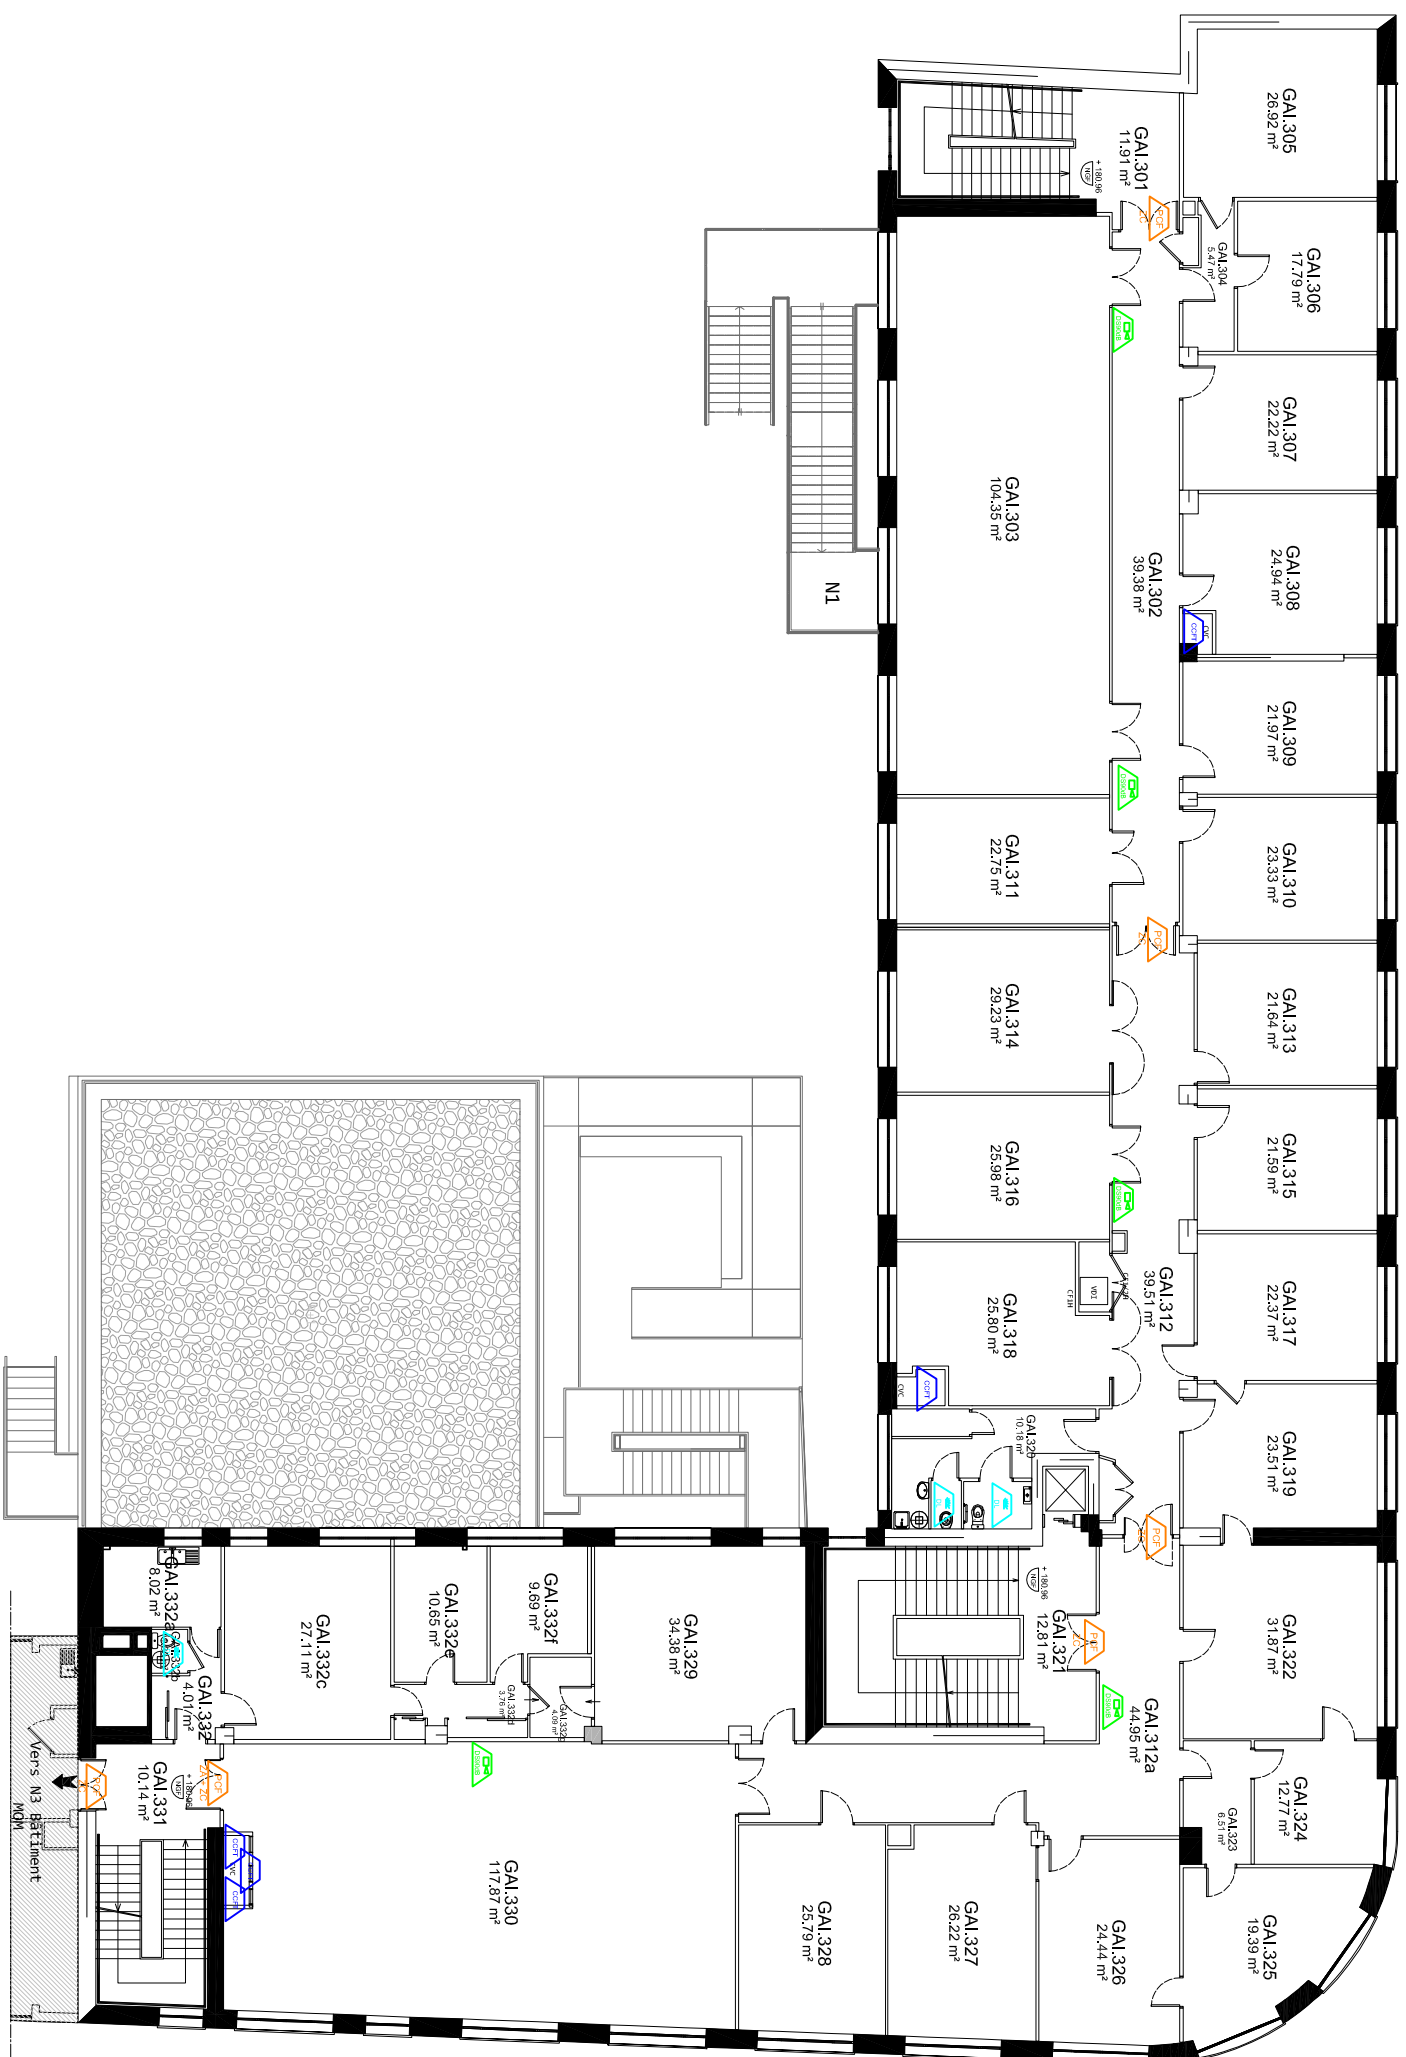

|                                                                                                 |                                                  |          |           |       |         |
|-------------------------------------------------------------------------------------------------|--------------------------------------------------|----------|-----------|-------|---------|
| <div>NAMIXIS &amp; SSICOOR</div> GROUPE SYSTEAAffaire:                                          |                                                  |          |           |       |         |
| NAMIXIS - SSICOOR<br>Groupe SYSTEA<br>11 Rue de la Voie Lactée<br>69 370 St Didier Au Mont d'Or |                                                  |          |           |       |         |
| Affa <span style="font-size: small;">ire:</span>                                                | Universit  Lyon 2 - Batiments GALA / MOM / CRDA  |          |           |       |         |
| D signat <span style="font-size: small;">ion du plan:</span>                                    | 4 Bis rue de l'Universit <br>69365 Lyon Cedex 07 |          |           |       |         |
| Batiment GALA - Plan Implantation DAS<br><br>Niveau 3                                           |                                                  |          |           |       |         |
| Modifications:                                                                                  | Indice:                                          | Date:    | Echelle:  |       |         |
| Cr ation document                                                                               | A                                                | 06/02/25 | Sans      |       |         |
|                                                                                                 |                                                  |          | F°/F° fin | Nb F° | Indice: |
|                                                                                                 |                                                  |          |           |       | A       |