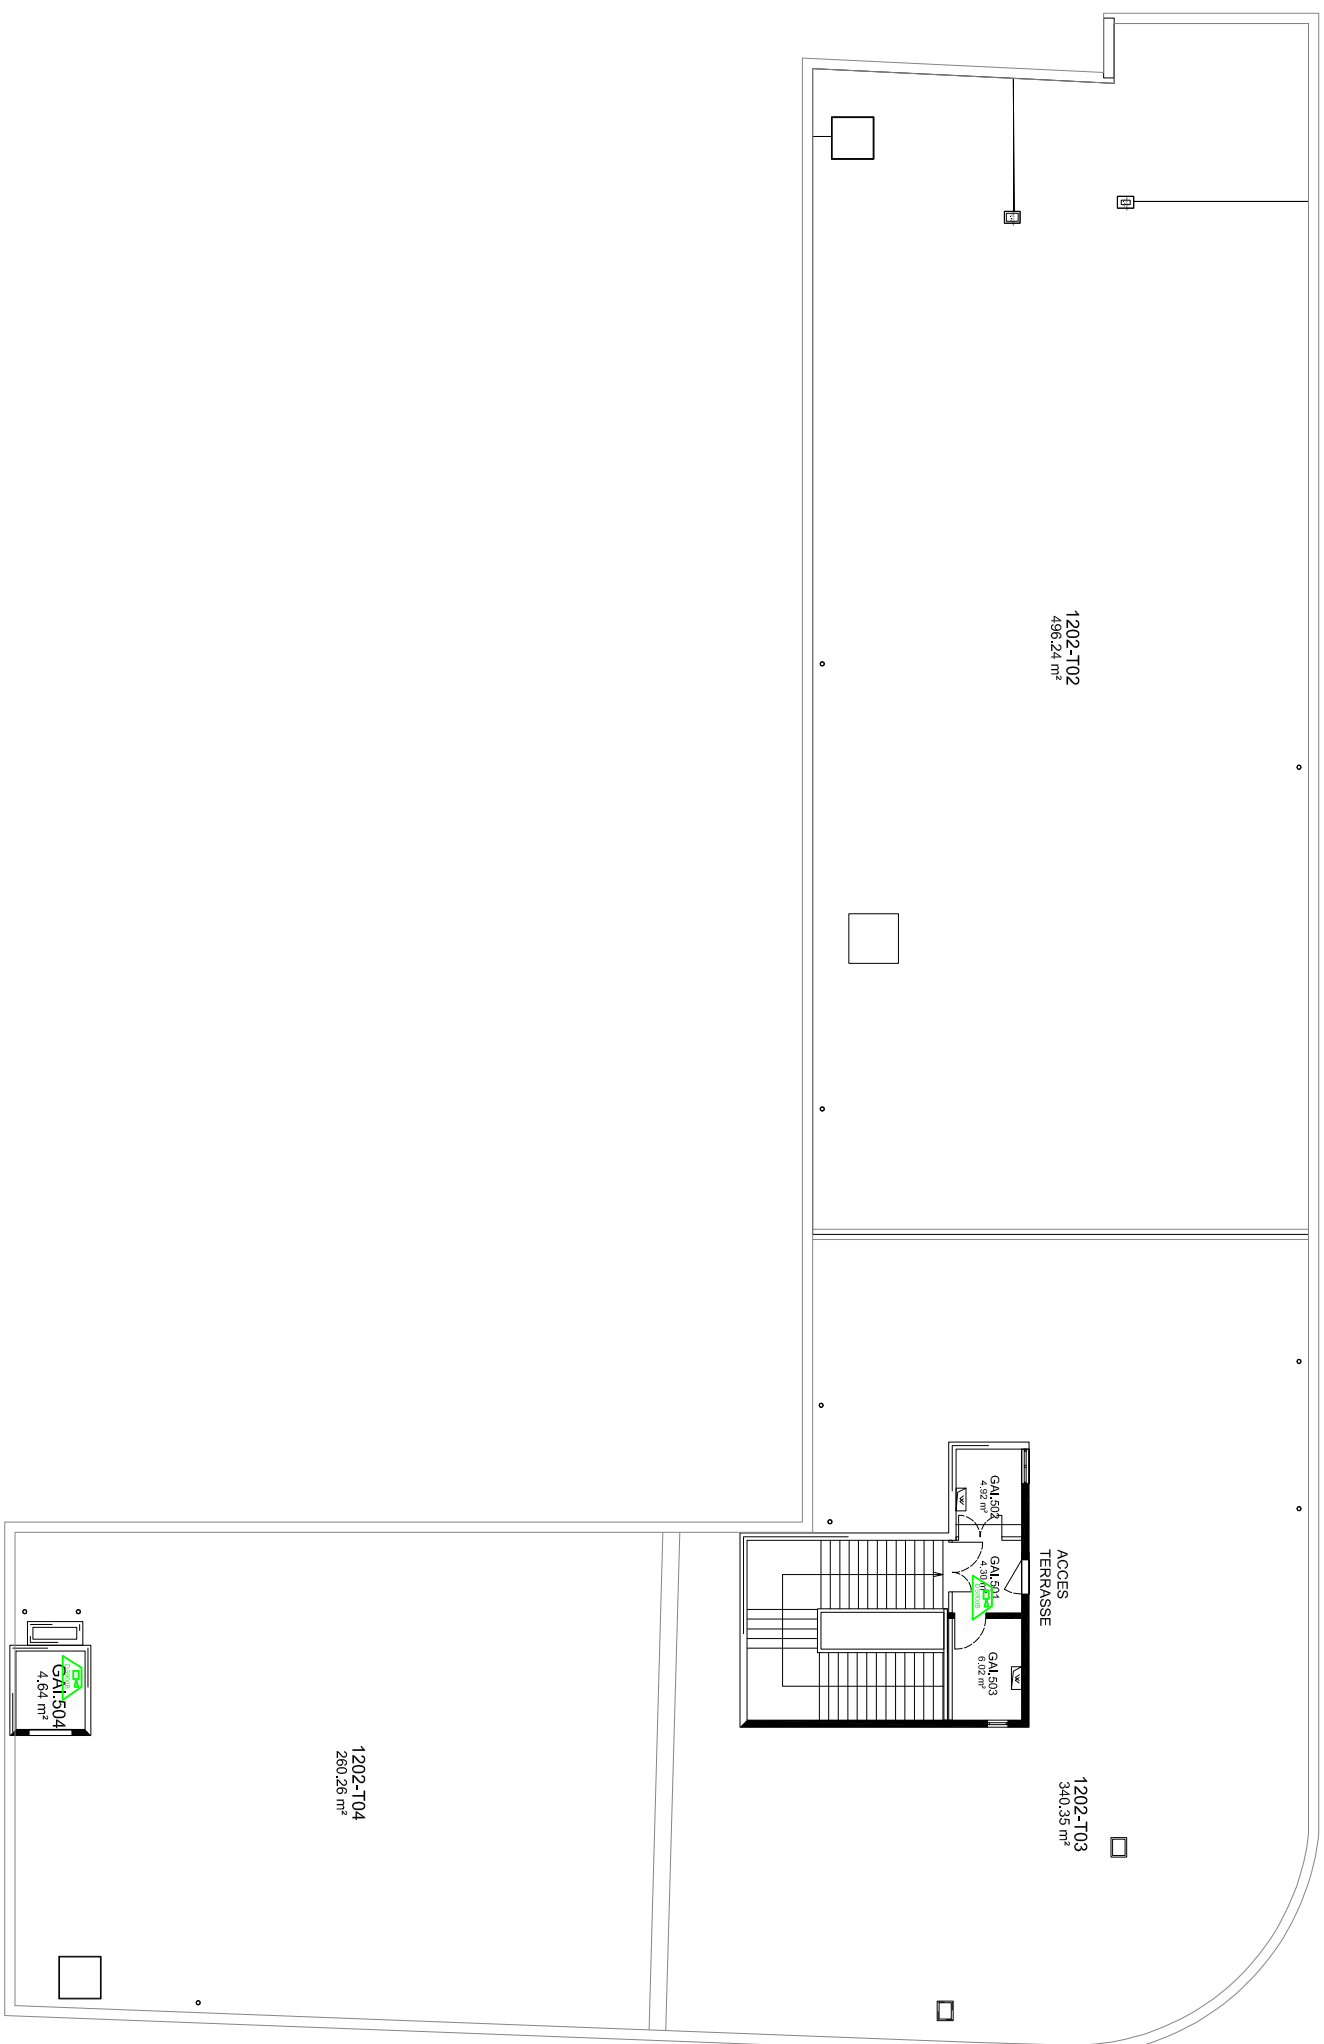
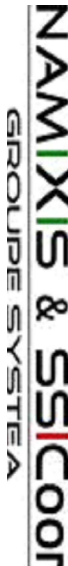


			NAMIXIS - SSICOOR Groupe SYSTEA 11 Rue de la Voie Lactée 69 370 St Didier Au Mont d'Or									
Affaire: Université Lyon 2 - Batiments GAIA / MOM / CRDA 4 Bis rue de l'Université 69365 Lyon Cedex 07 Désignation du plan: Batiment GAIA - Plan Implantation DAS Niveau 5			Modifications:			Indice:		Date:		Echelle:		
			Création document			A		06/02/25		Sans		
							F°/F° fin		Nb F°		Indice:	
											A	