
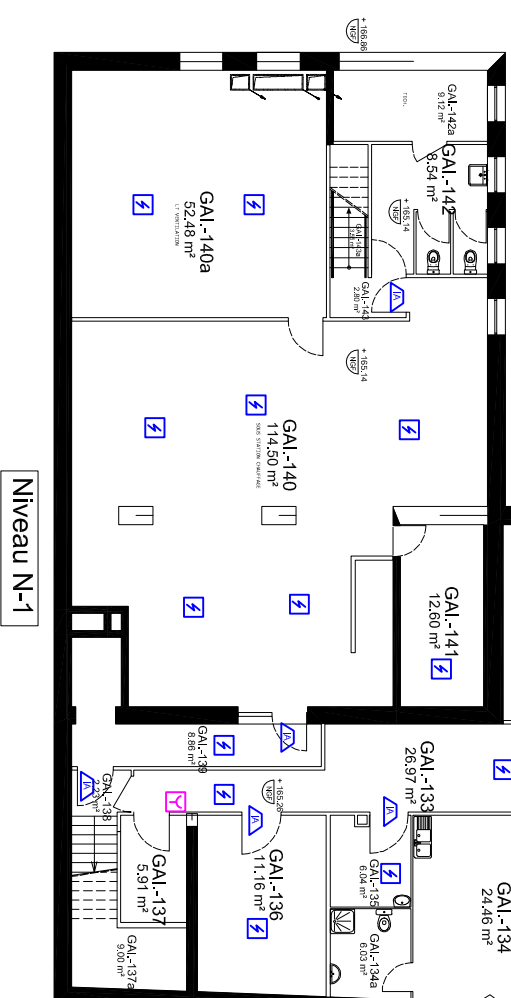
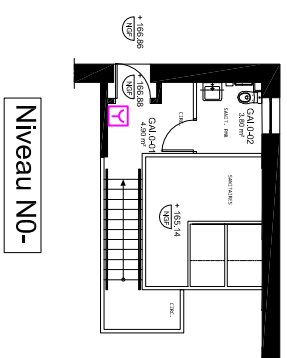


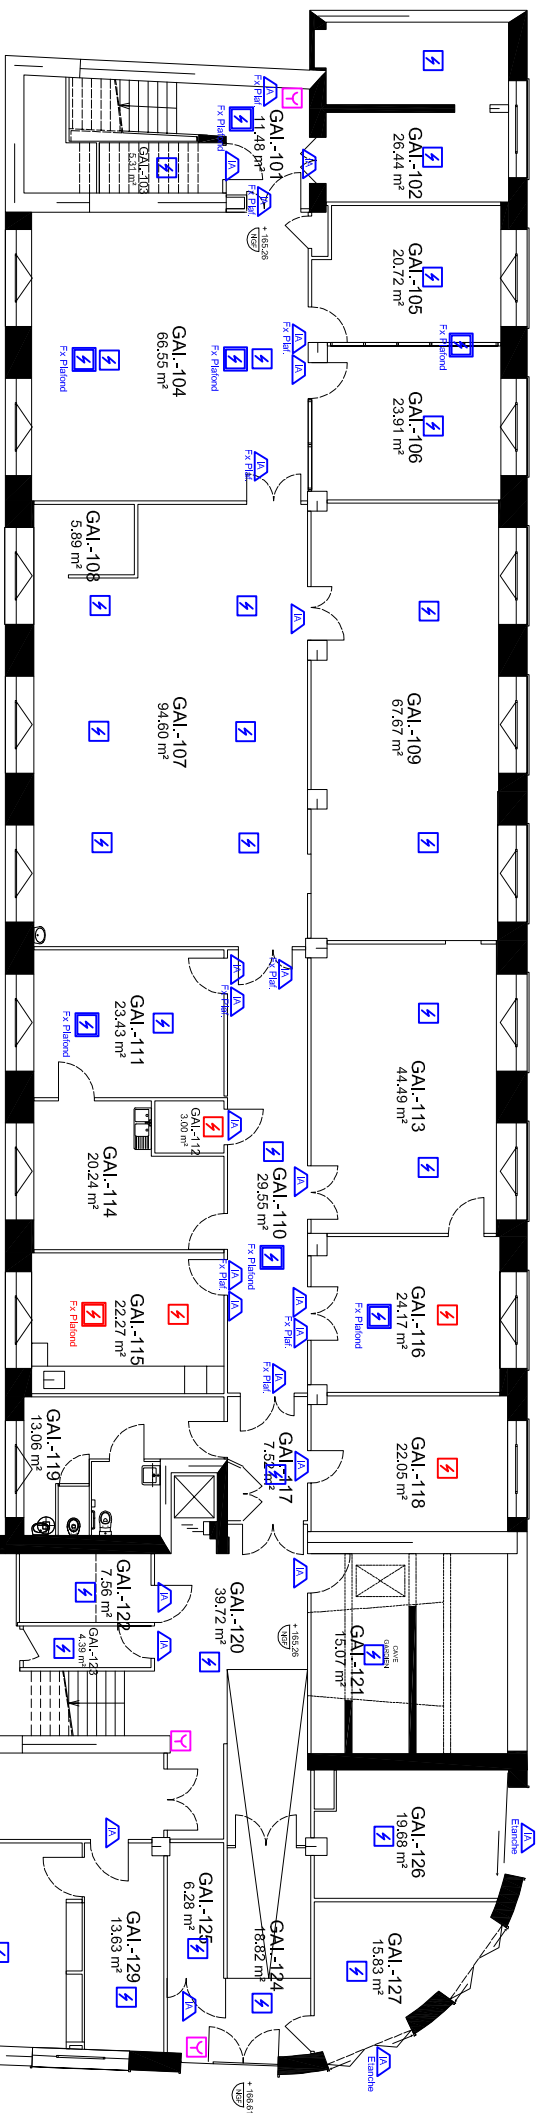

LEGENDE:

 Indicateur d'Action existants ou nouveau

DI Gainé Existant à reconduire dans le cadre des travaux

⚡ ⚠

DI Nouveau - Tranche
Optionnelle

☐ ☐ ☐ ☐ ☐

DI Nouveau à ajouter dans le cadre des travaux	Fx Platford Amb	Sans F	



Amb	Fx Platond	Amb	Amb
DI Existant à reconduire	Sans Fil	Thermique	

		NAMIXIS - SSICCOOR Groupe SYSTEA 11 Rue de la Voie Lactée 69 370 St Didier Au Mont d'Or		
Affaire: Université Lyon 2 - Batiments GAIA / MOM / CRDA 4 Bis rue de l'Université 69365 Lyon Cedex 07		Désignation du plan: Batiment GAIA - Plan Implantation DI DM Niveau -1		
Modifications:	Création document	Indice: A	Date: 06/02/25	Echelle: Sans F°/F° finNb F°Indice: A