
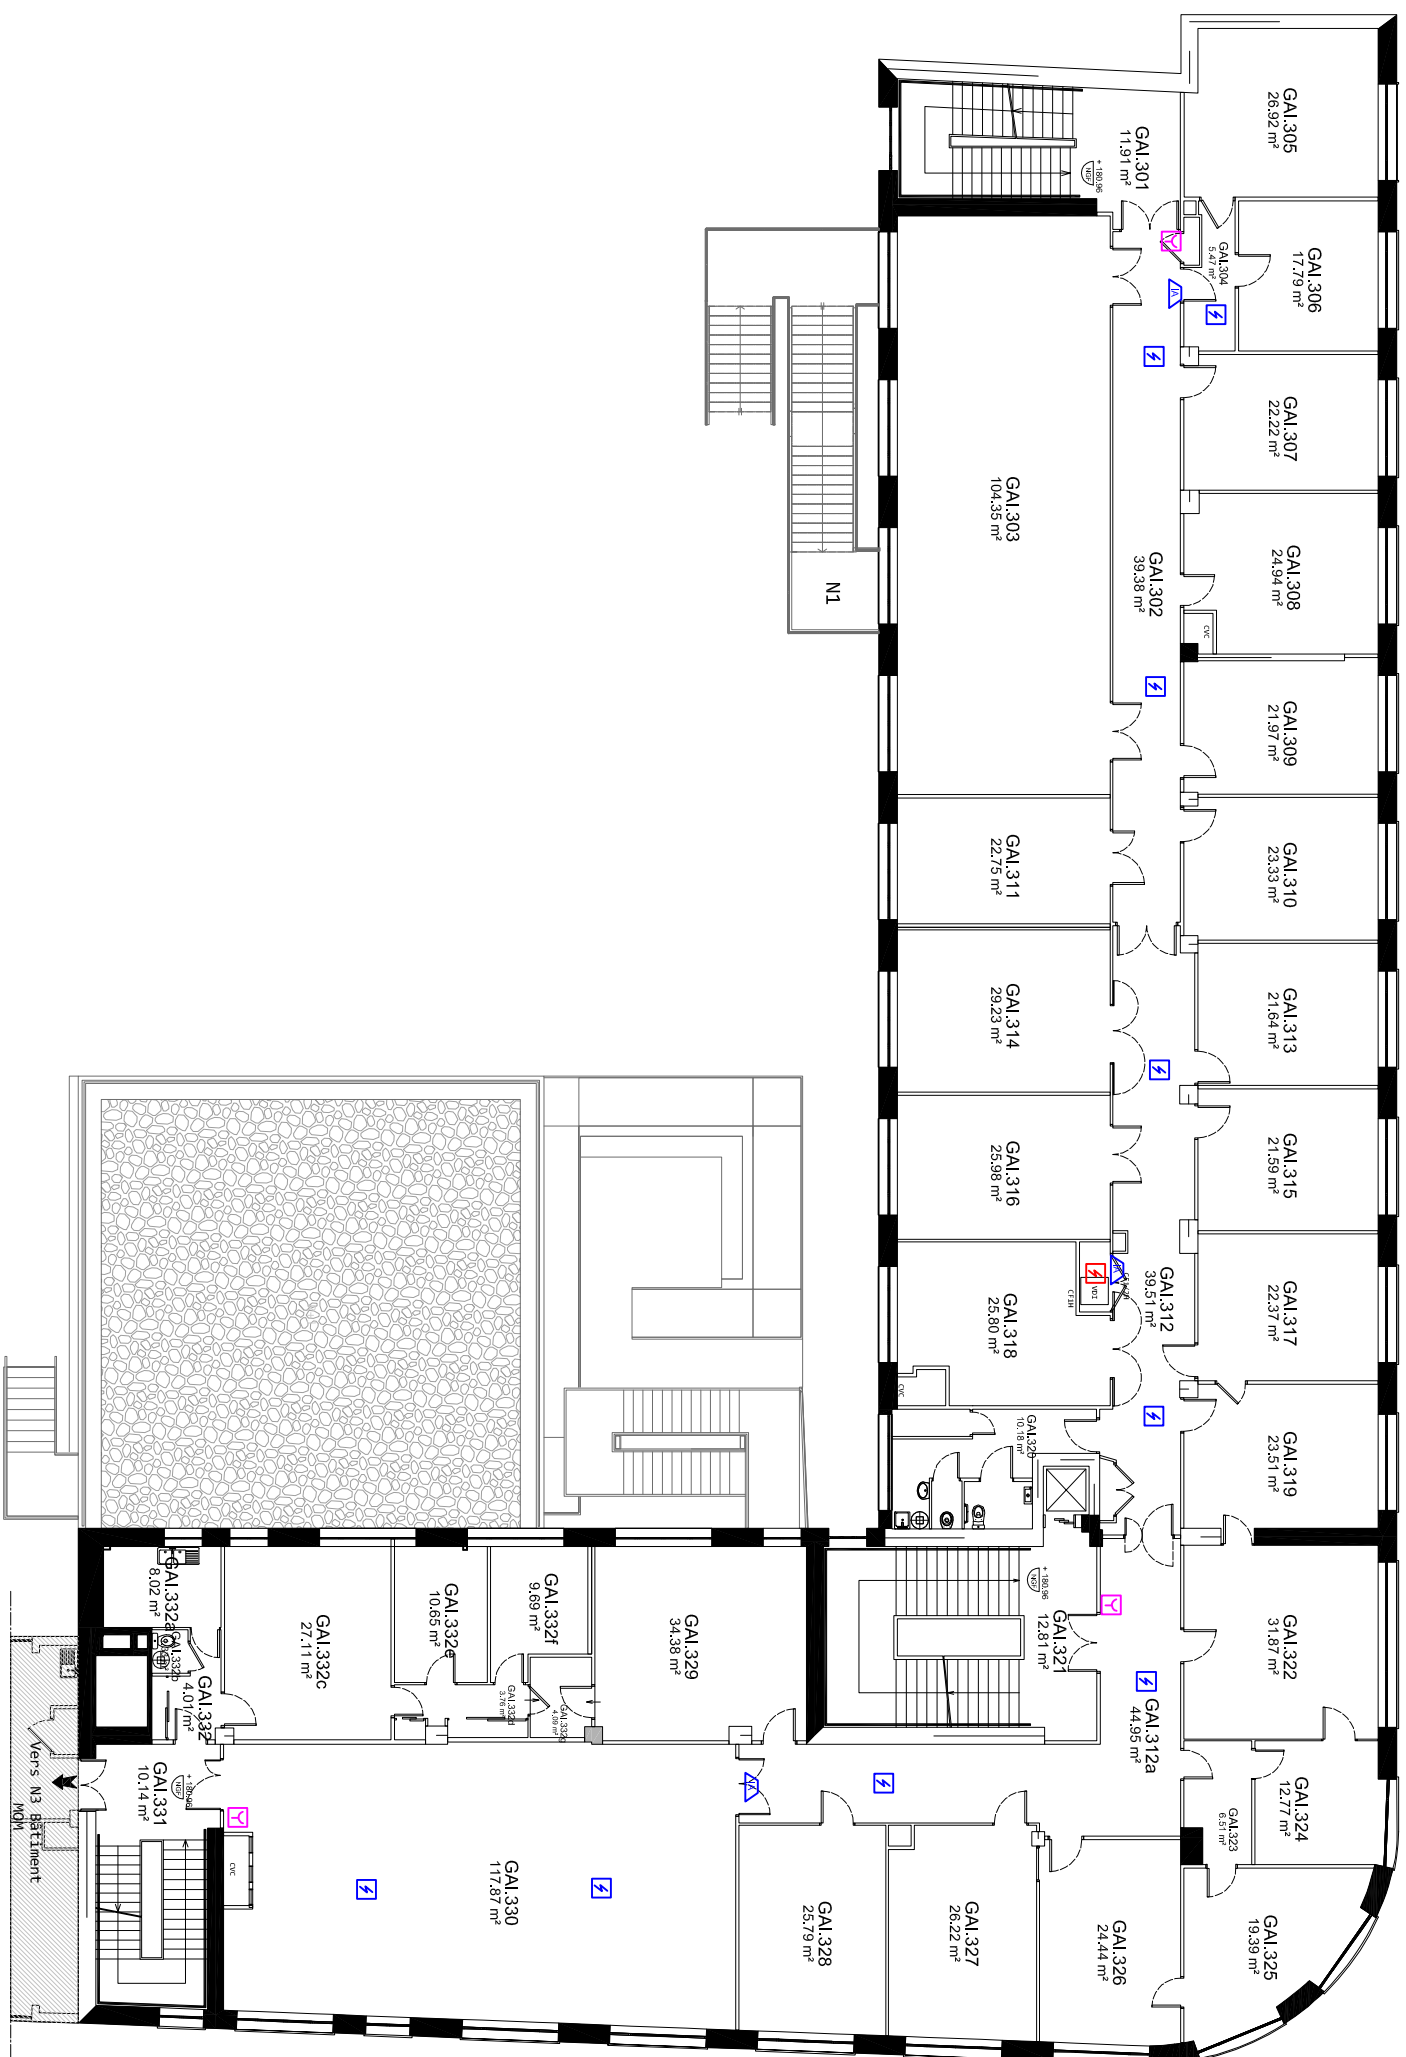


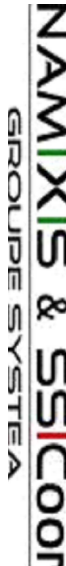

			NAMIXIS - SSICCOOR Groupe SYSTEA 11 Rue de la Voie Lactée 69 370 St Didier Au Mont d'Or		
<u>Affaire:</u> Université Lyon 2 - Batiments GAIA / MOM / CRDA 4 Bis rue de l'Université 69365 Lyon Cedex 07			<u>Modifications:</u>		
			<u>Indice:</u> A		
<u>Désignation du plan:</u> Batiment GAIA - Plan Implantation DI DM Niveau 3			Création document		
			06/02/25		