


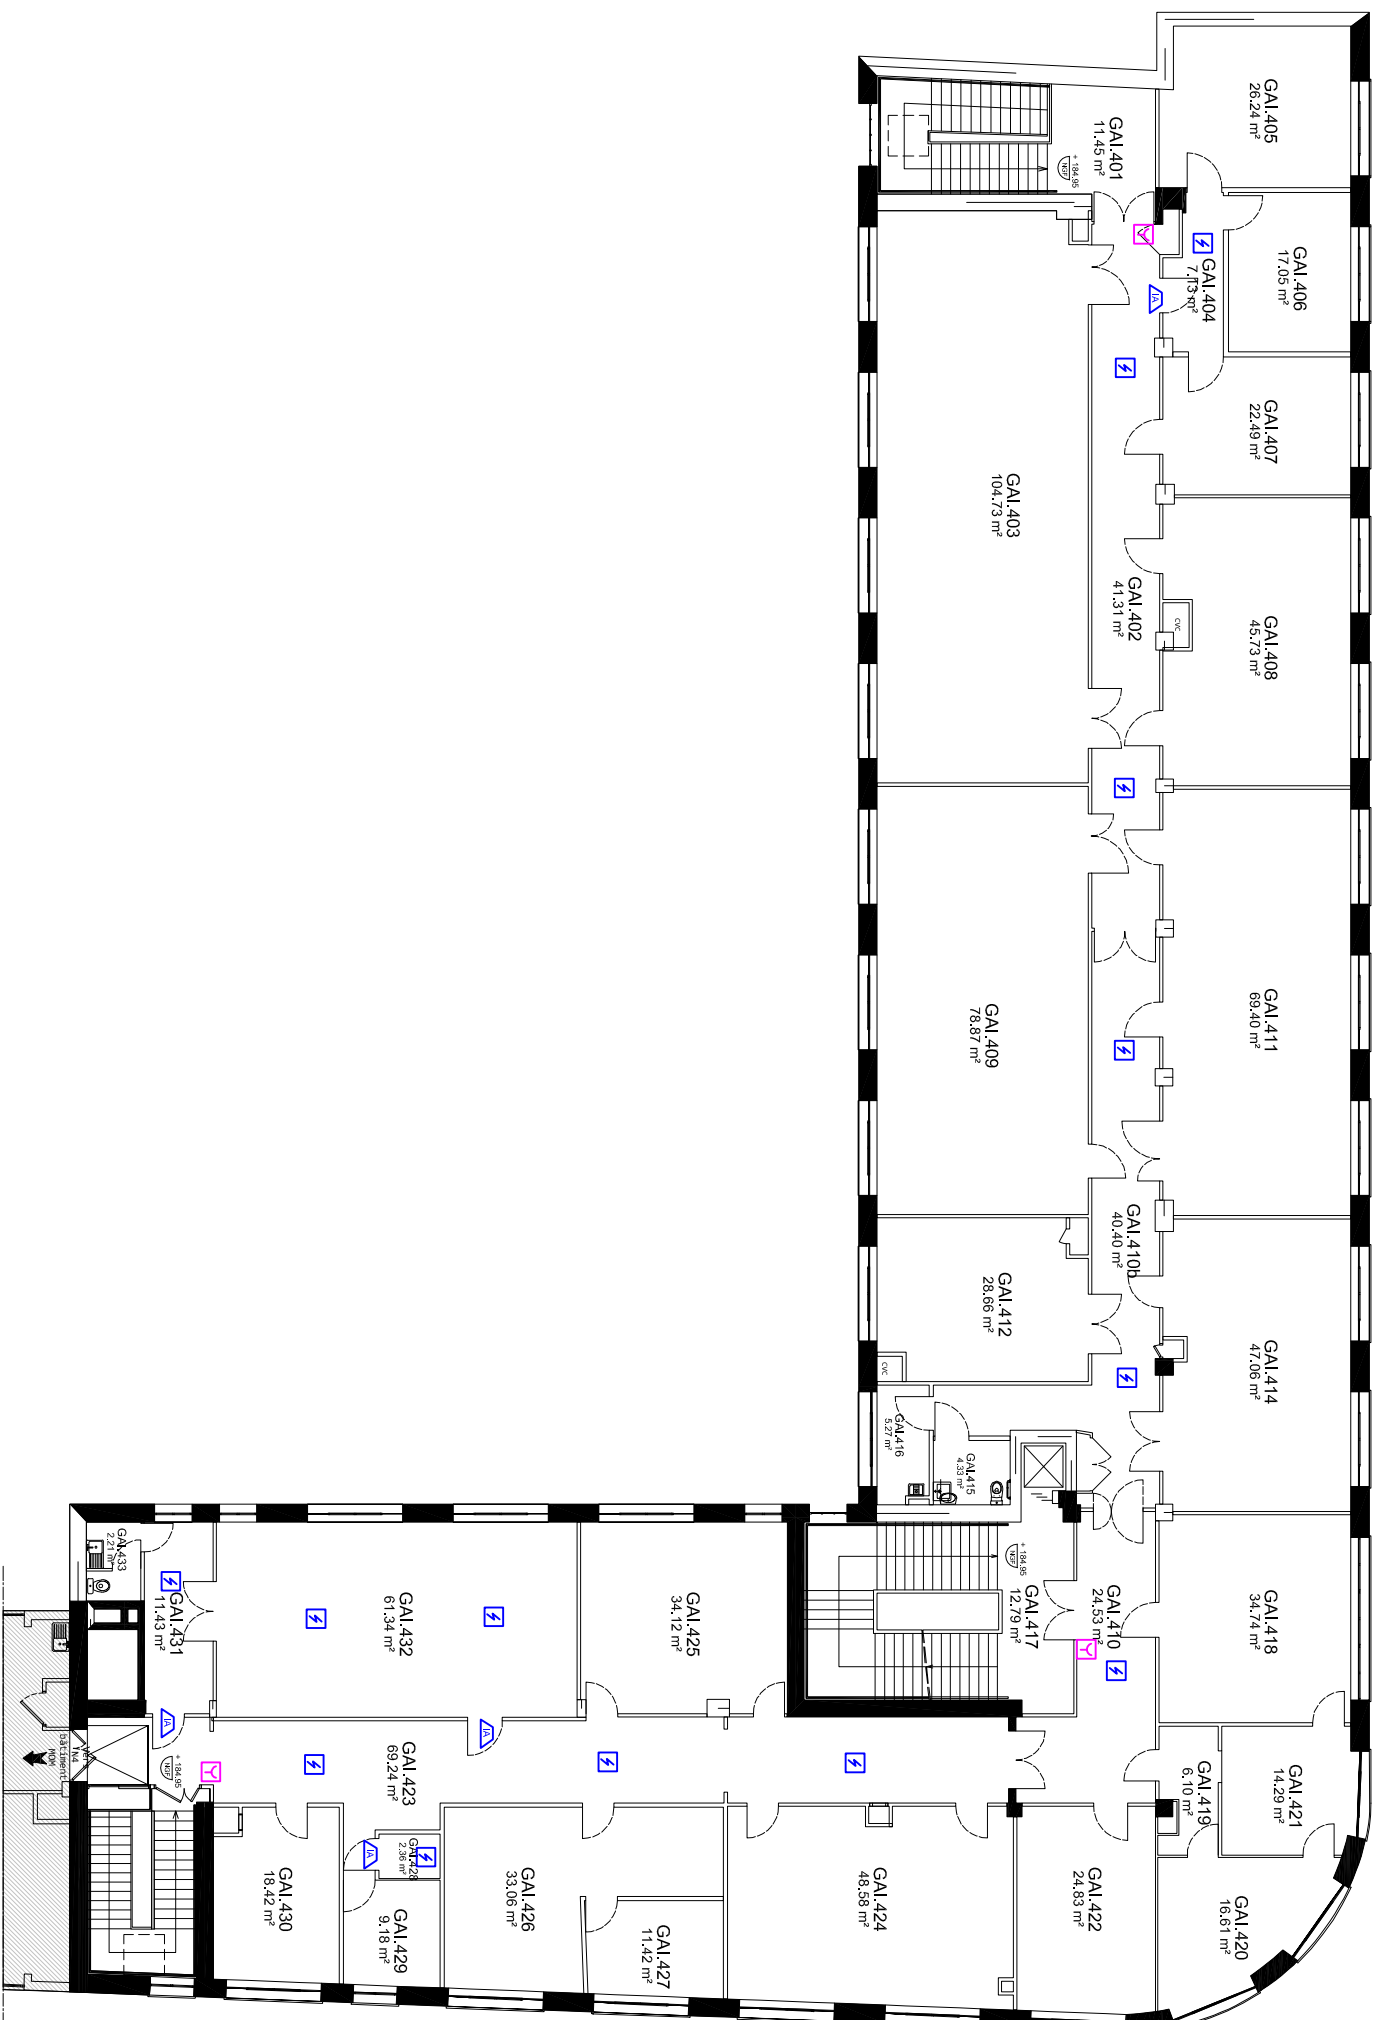

			NAMIXIS - SSICOOR Groupe SYSTEA 11 Rue de la Voie Lactée 69 370 St Didier Au Mont d'Or		
Affaire: Université Lyon 2 - Batiments GAIA / MOM / CRDA 4 Bis rue de l'Université 69365 Lyon Cedex 07			Désignation du plan: Batiment GAIA - Plan Implantation DI DM Niveau 4		
Modifications:		Indice:	Date:	Echelle:	
Création document		A	06/02/25	Sans	
				F°/F° fin Nb F° Indice:	
				A	