


- LEGENDE:
- Indicateur d'action existants ou nouveaux
 - D) Sans Existant à recoder dans le cadre des travaux
 - D) Nouveau - Tranche
 - D) Nouveau à ajouter dans le cadre des travaux
 - F) Placé Sans Fil
 - Amb F) Placé Amb
 - D) Existant à recoder Sans Fil
 - Desinfection Manuels

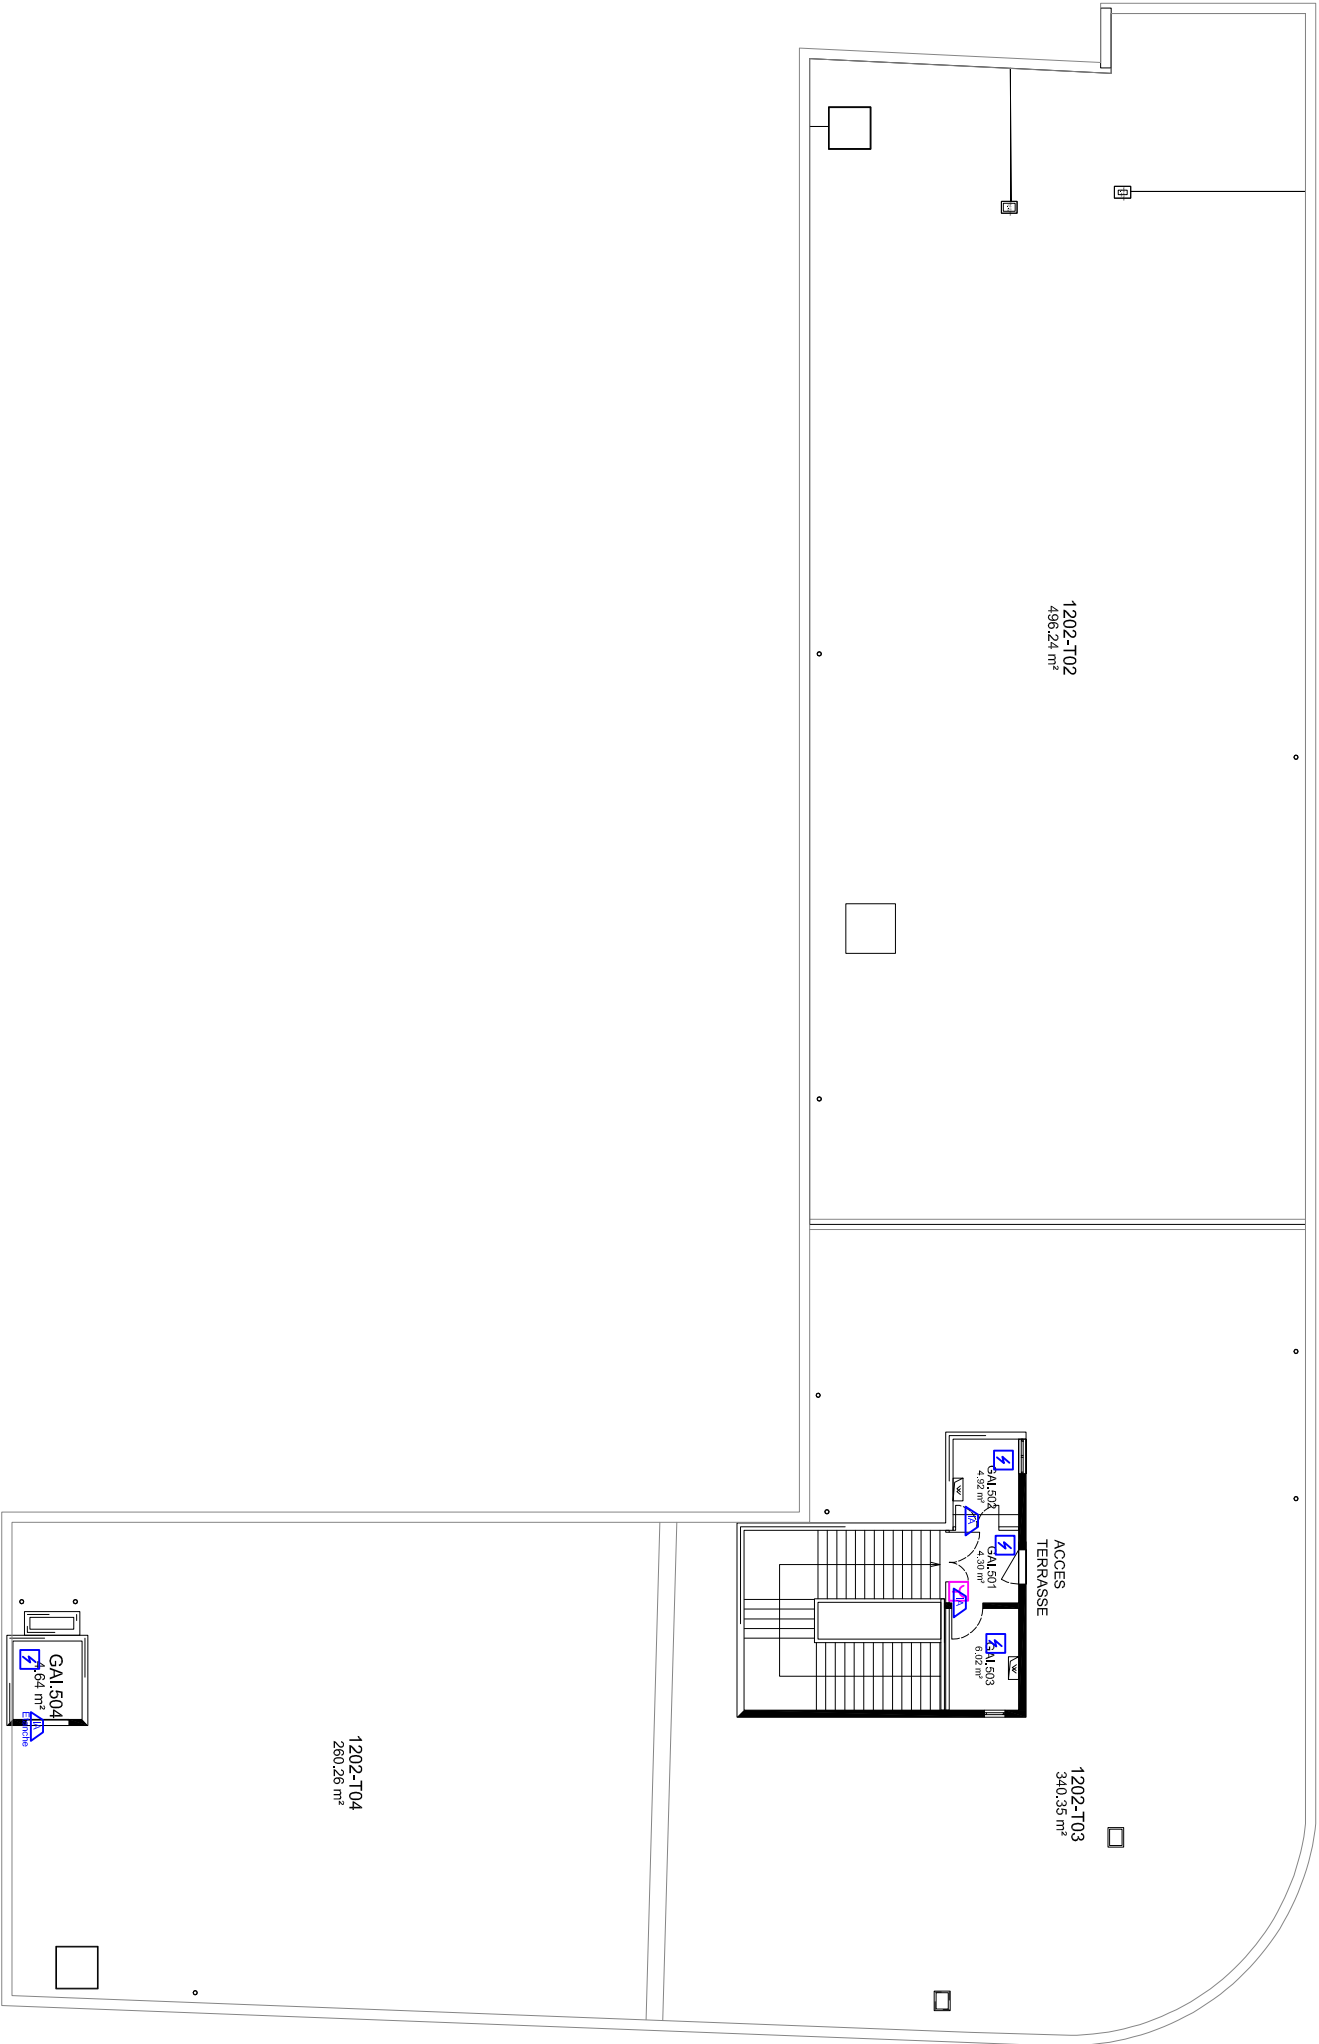

NAMIXIS & SSICCOOR GROUPE SYSTEA		NAMIXIS - SSICCOOR Groupe SYSTEA 11 Rue de la Voie Lactée 69 370 St Didier Au Mont d'Or		Affaire: Université Lyon 2 - Batiments GALA / MOM / CRDA	
Désignation du plan: Batiment GALA - Plan Implantation DI DM Niveau 5		Modifications: Création document		Indice: A	Date: 06/02/25
				Echelle: Sans	
				F°/F° fin Nb F°	Indice: A