
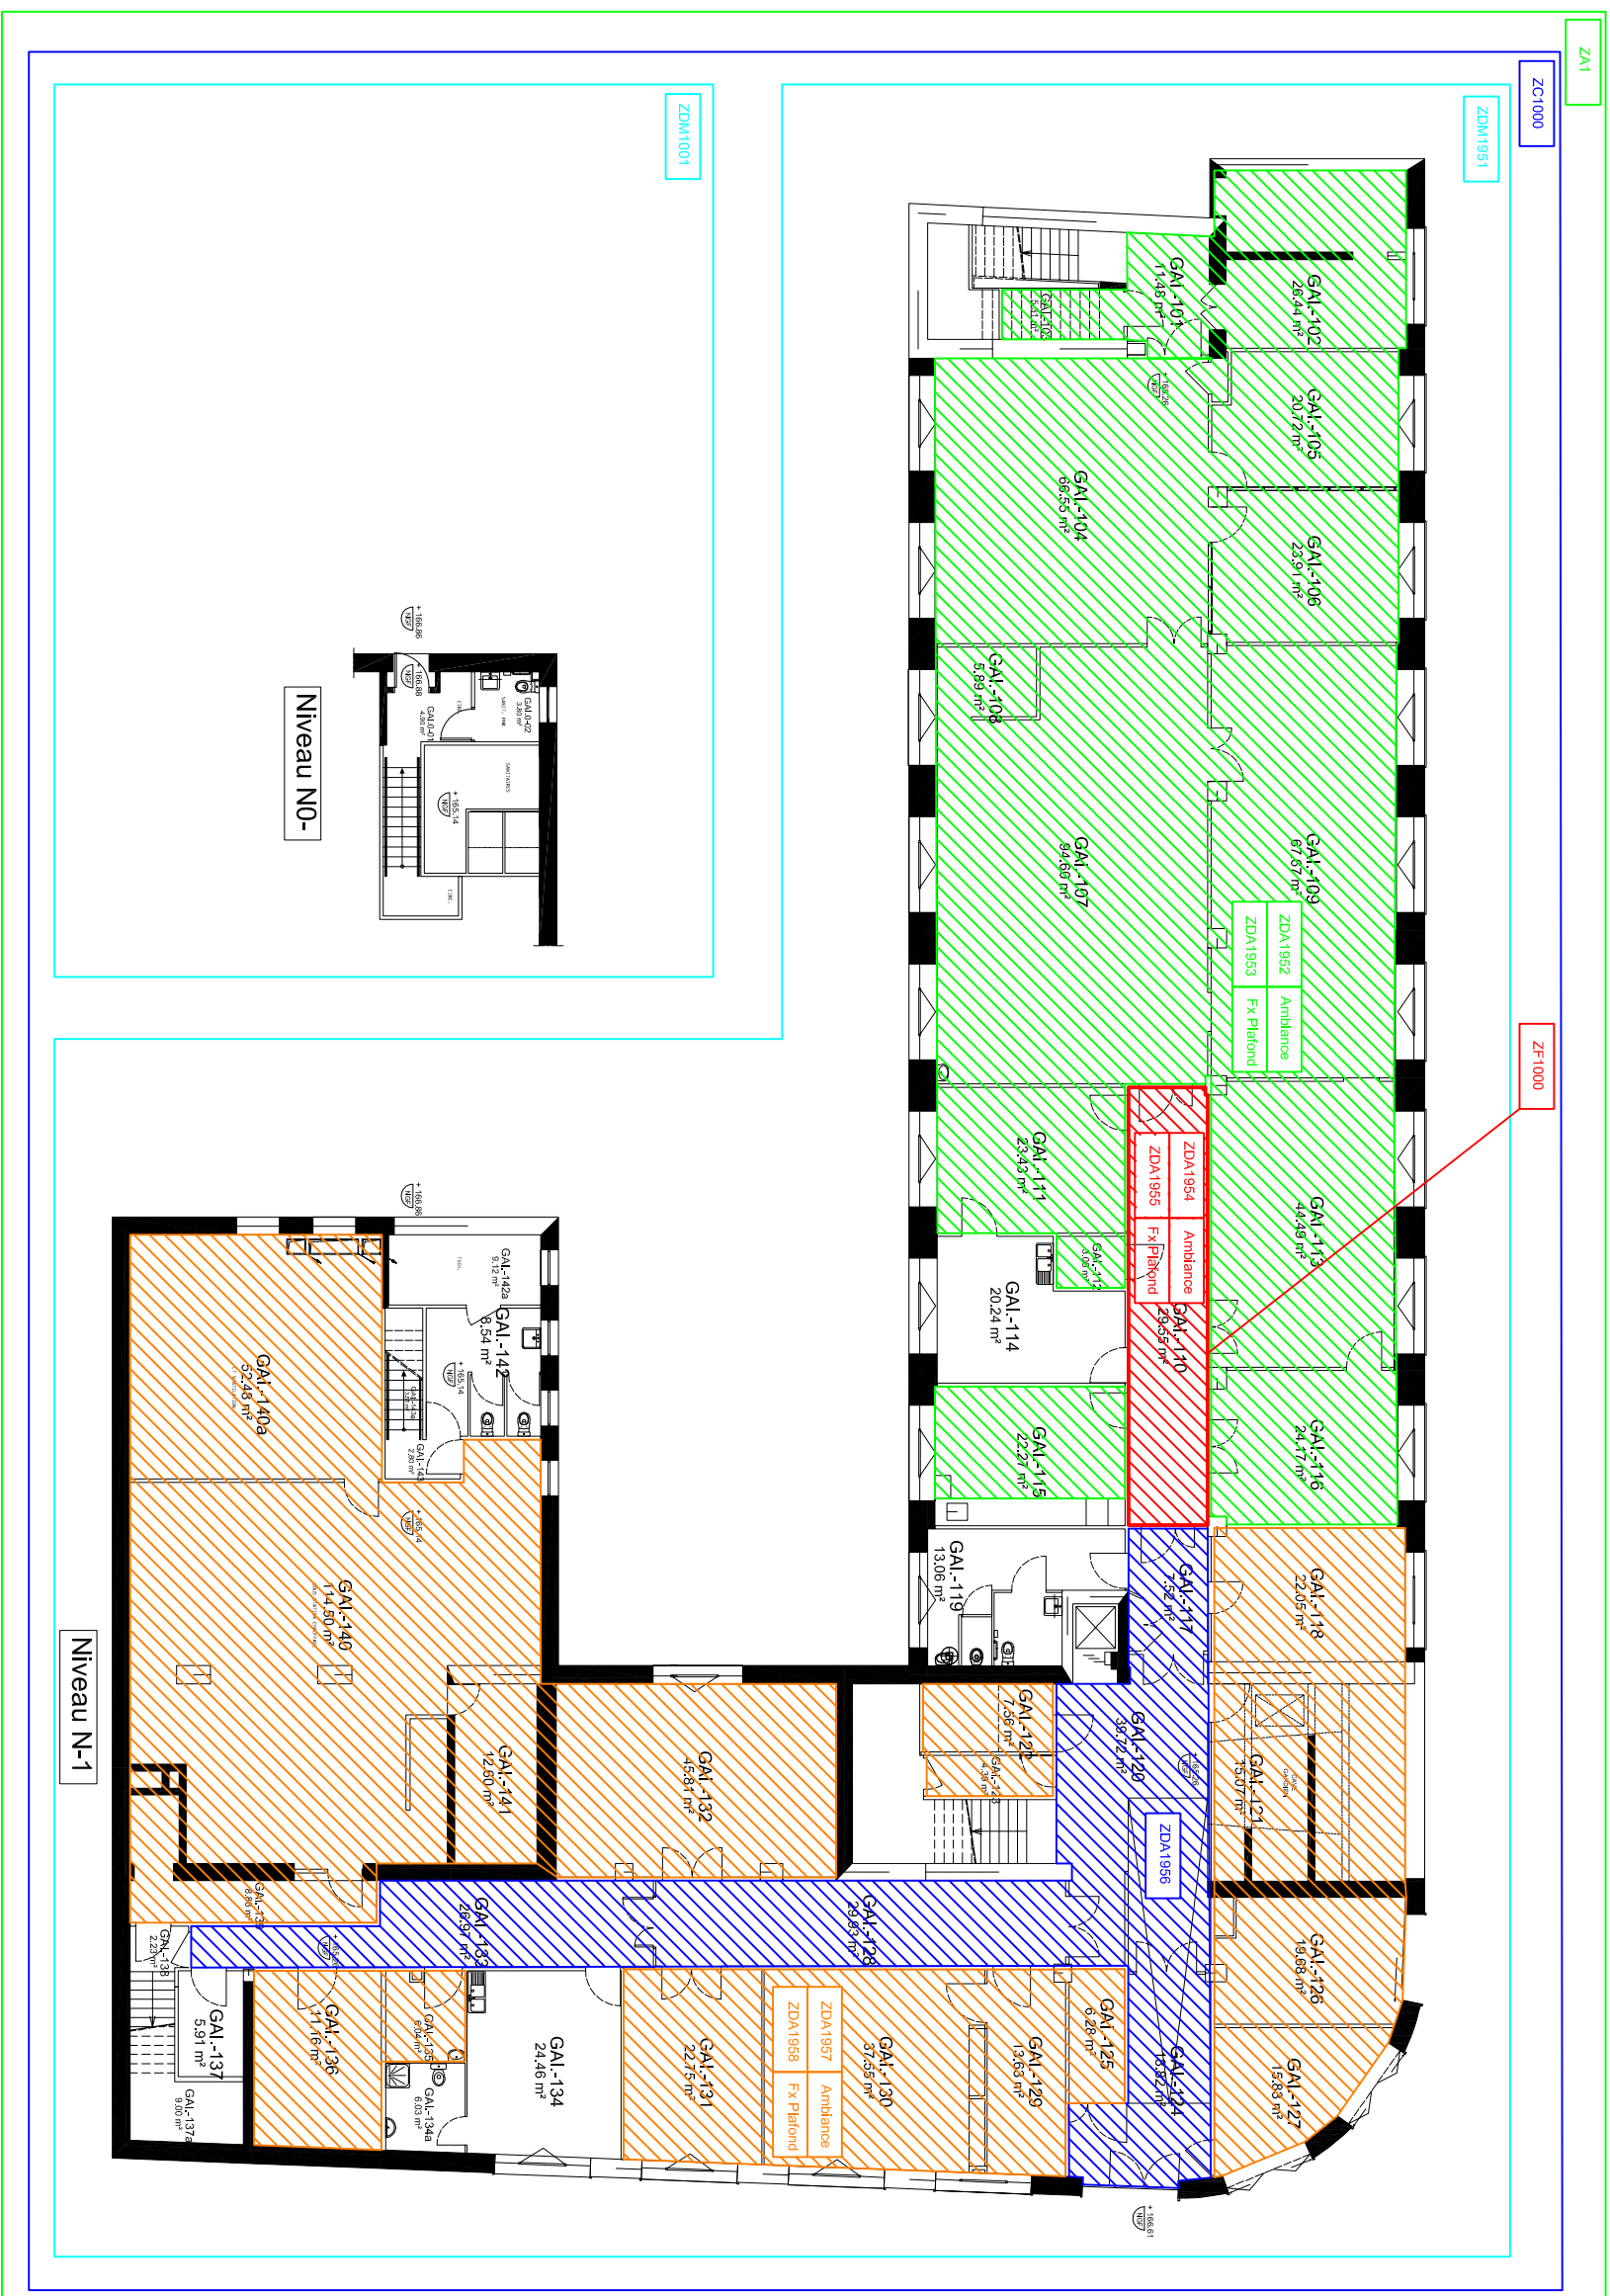


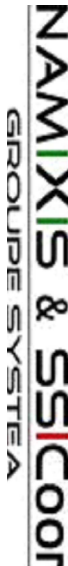

		NAMIXIS - SSICCOOR Groupe SYSTE A 11 Rue de la Voie Lactée 69 370 St Didier Au Mont d'Or	
Affaire: Université Lyon 2 - Batiments GAIA / MOM / CRDA 4 Bis rue de l'Université 69365 Lyon Cedex 07		Désignation du plan: Batiment GAIA - Plan de Zones de Détections et de Mise en Sécurité - Niveau -1	
Modifications:	Indice:	Date:	Echelle:
	A	06/02/25	
	Création document		
			Sans
	F°/F° fin	Nb F°	Indice:
			A