


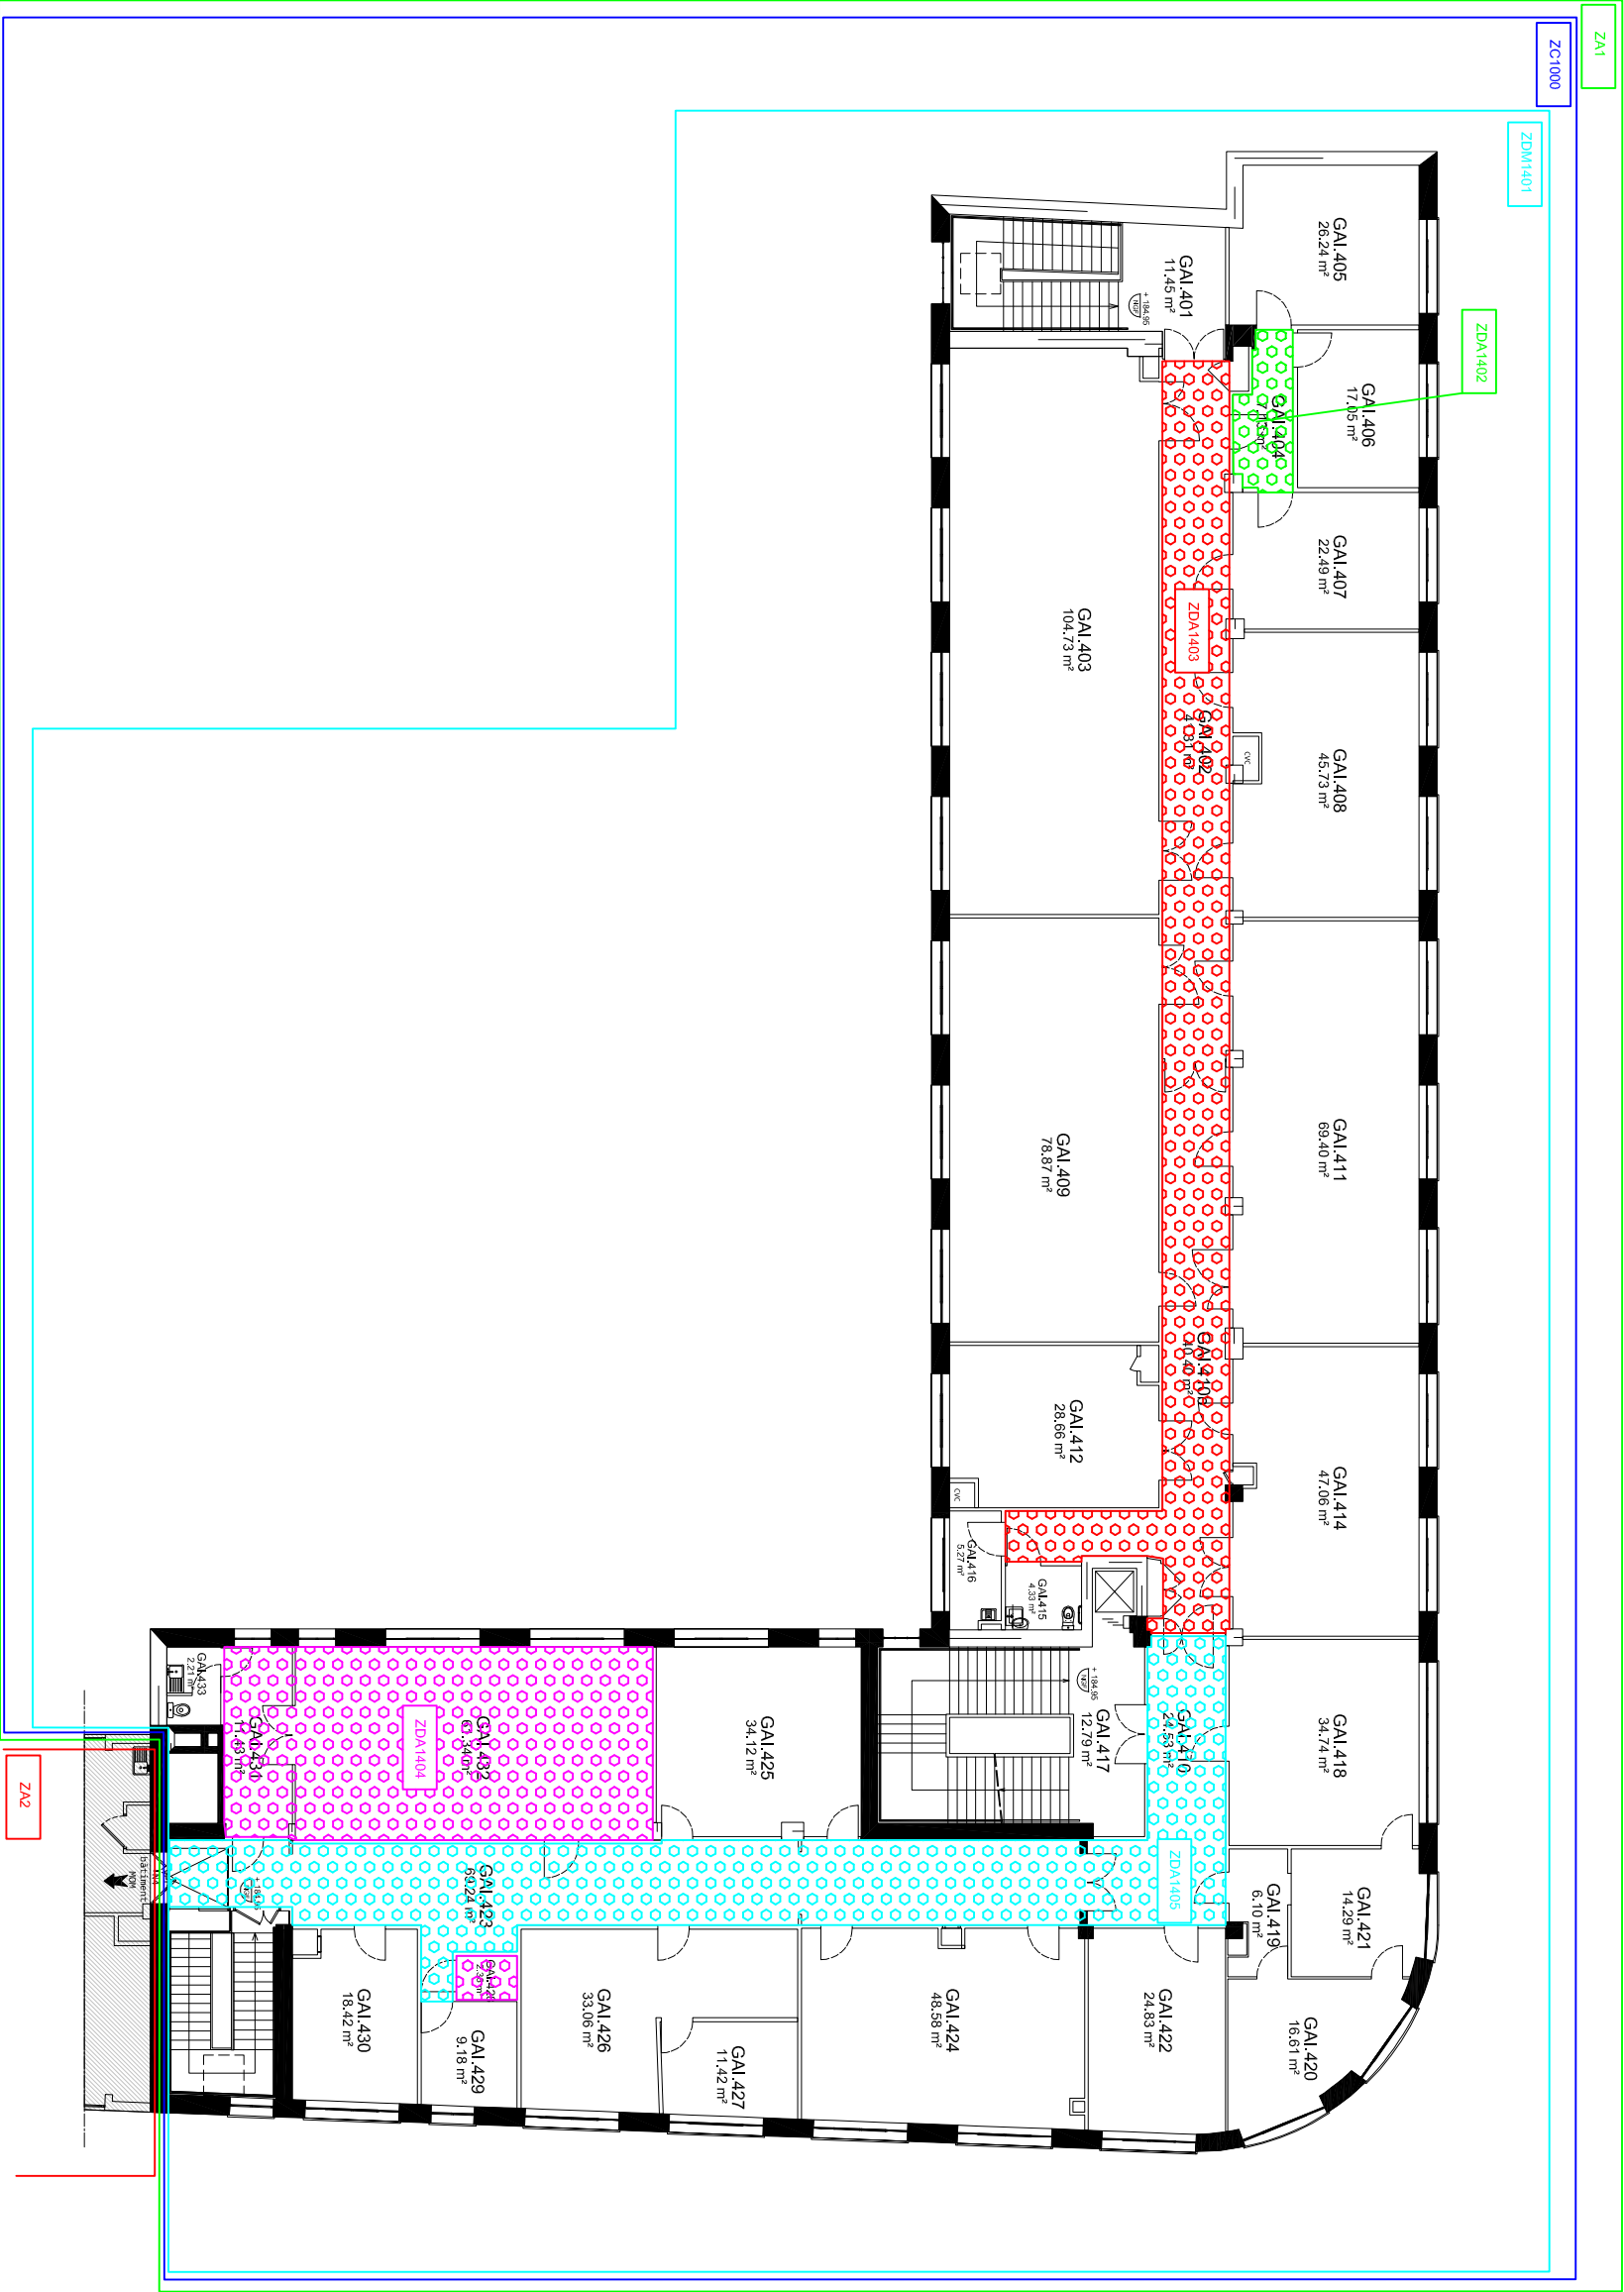

0 2 5 m

NAMIXIS & SSICOOOR GROUPE SYSTEA		Affaire: Université Lyon 2 - Batiments GAIA / MOM / CRDA		Modifications:		Echelle:	
NAMIXIS - SSICOOOR Groupe SYSTEA 11 Rue de la Voie Lactée 69 370 St Didier Au Mont d'Or		4 Bis rue de l'Université 69365 Lyon Cedex 07		Création document		A	
Désignation du plan: Batiment GAIA - Plan de Zones de Détections et de Mise en Sécurité - Niveau 4						F°/F° fin	
						Nb F°	
						Indice:	
						A	