


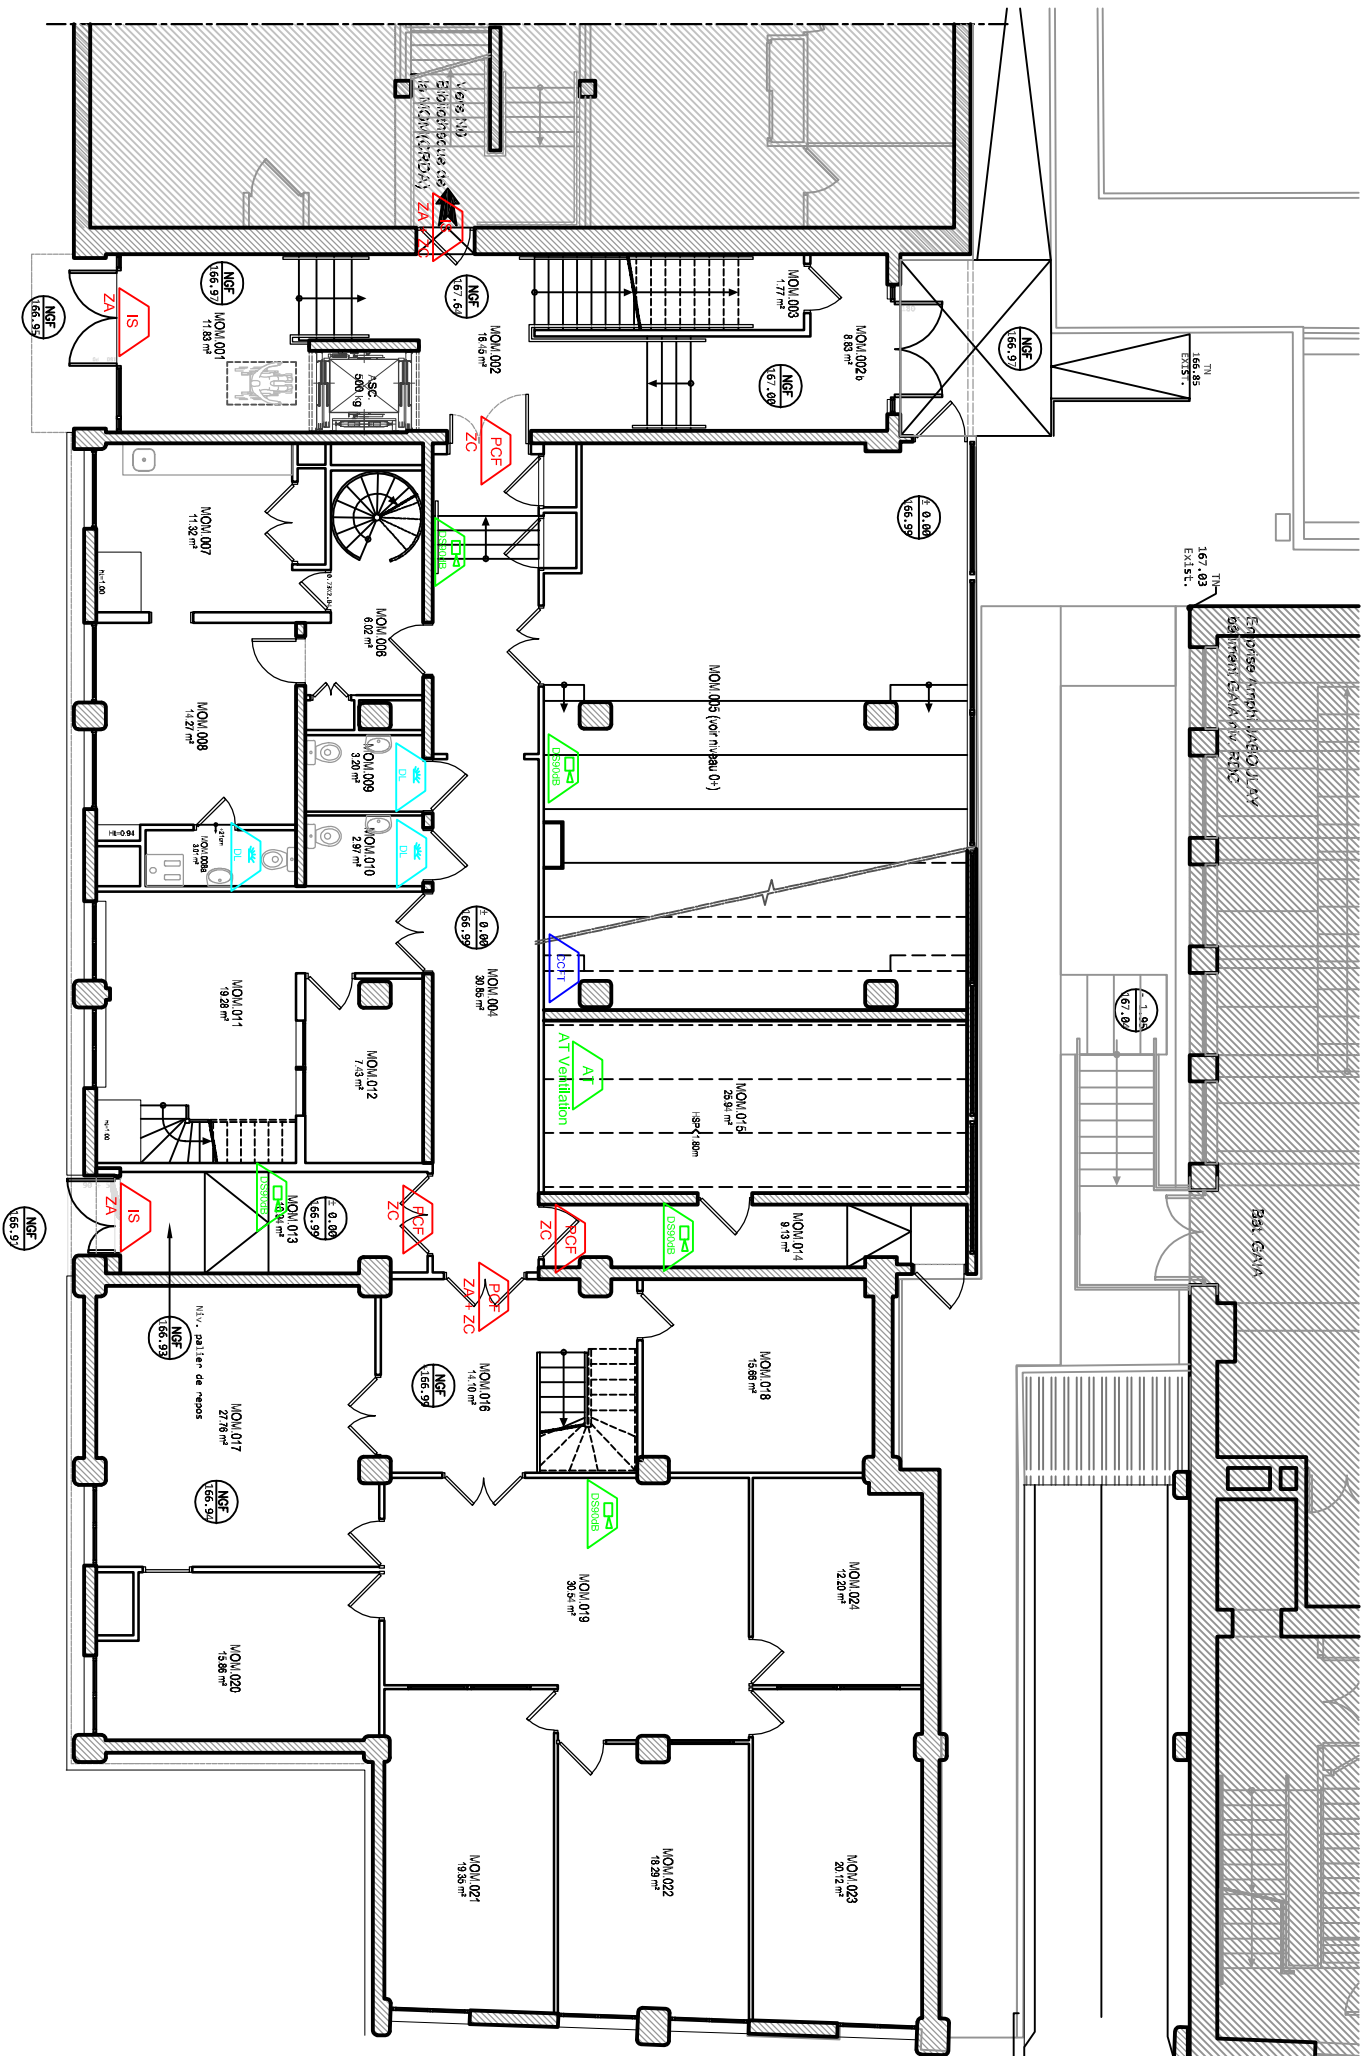

- LEGENDE:**
-  P.C.F.
-  P.C.F.
- Portes Coupe-Feu
Existantes
- Portes Coupe-Feu
Nouvelles

- | | |
|---|---|
|  <p>Diffuseur Sonore et
dévacuation</p> |  <p>Diffuseur Sonore et
Lumineux
dévacuation 105 dB</p> |
|  <p>Diffuseur Sonore et
Lumineux
dévacuation 90 dB</p> |  <p>Diffuseur Sonore et
Lumineux
dévacuation Message Parlé</p> |
|  <p>Diffuseur Lumineux</p> | |

- | | |
|---|-----------------------|
|  | Clapet Coupe-Feu |
|  | Ecran de Cantonnement |
|  | Violet de Désenfumage |
|  | Coffret DAC |

 Moteur Des.

Coffret
Relayage

<u>Modifications:</u>	<u>Indice:</u>	<u>Date:</u>	<u>Echelle:</u>
------------------------------	-----------------------	---------------------	------------------------

Création document	A	06/02/25	Sans

		F°/F° fin	Nb F°	Indice:

[illegible]

NAMIXIS & SSCOOP
GROUPE SYSTEA

NAMIXIS - SSICCOOR
Groupe SYSTEA
11 Rue de la Voie Lactée
69 370 St Didier Au Mont d'Or

Affaire: Université Lyon 2 - Batiments GALA / MOM / CRDA
4 Bis rue de l'Université
69365 Lyon Cedex 07

Désignation du plan:

Désignation du plan:
Batiment MOM - Plan Implantation D.A.S

Niveau 0