


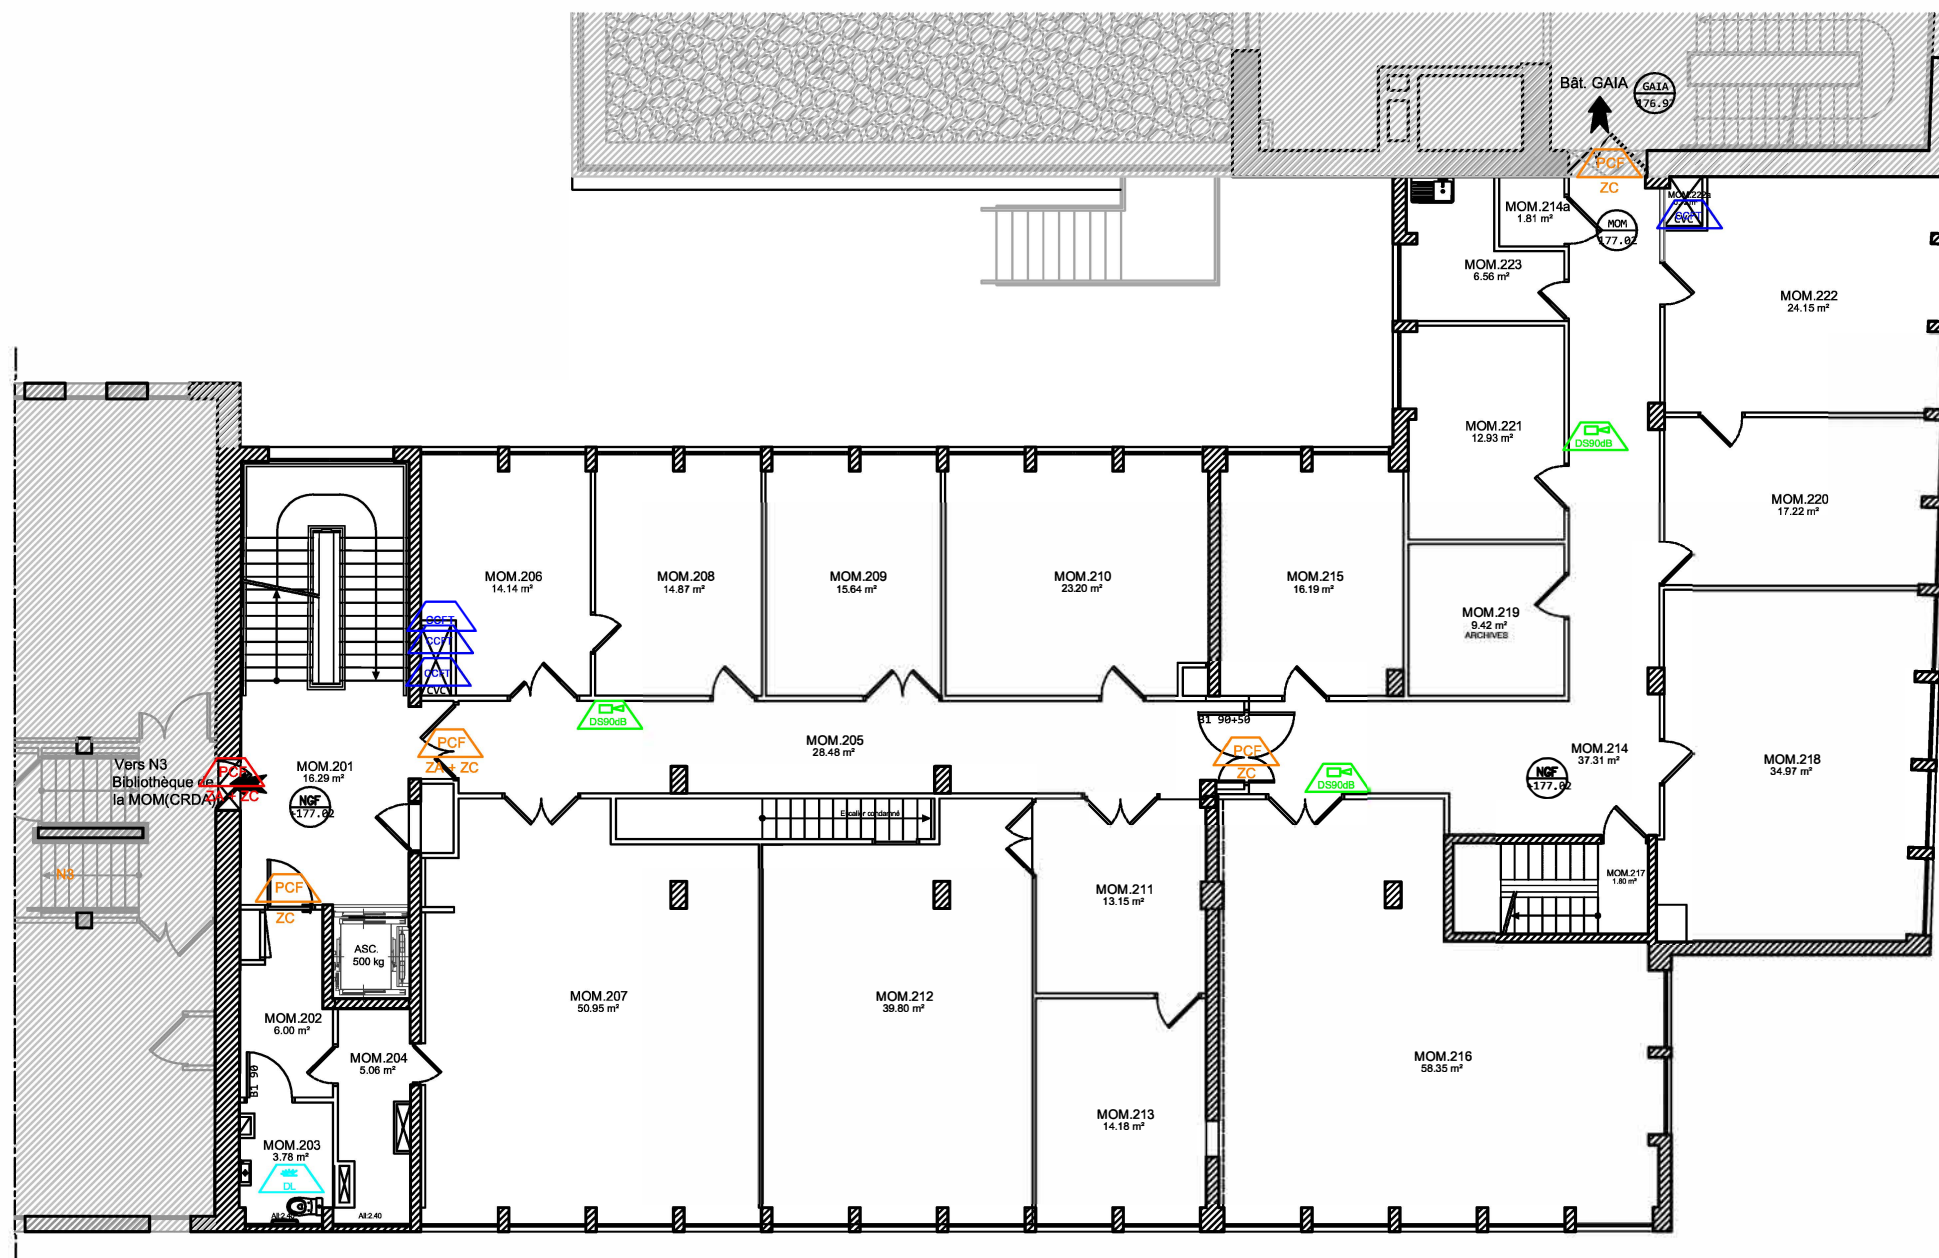

LEGENDE:

- PCF
Portes Coupe-Feu
Existantes
- PCF
Portes Coupe-Feu
Nouvelles
- DS90dB
Diffuseur Sonore
d'évacuation
- DSL105dB
Diffuseur Sonore et
lumineux
d'évacuation 105 dB
- DSL30dB
Diffuseur Sonore et
lumineux
d'évacuation 90 dB
- DSME
Diffuseur Sonore
d'évacuation Message Parlé
- DL
Diffuseur Lumineux
- CCFT
Clapet Coupe-Feu
- EC
Ecran de Cantonnement
- VCFT
Volet de Désenfumage
- DAC
Coffret DAC
- Moteur Des
Extracteur de Desenfumage
- Coffret
Relayage
- IS
ZA