


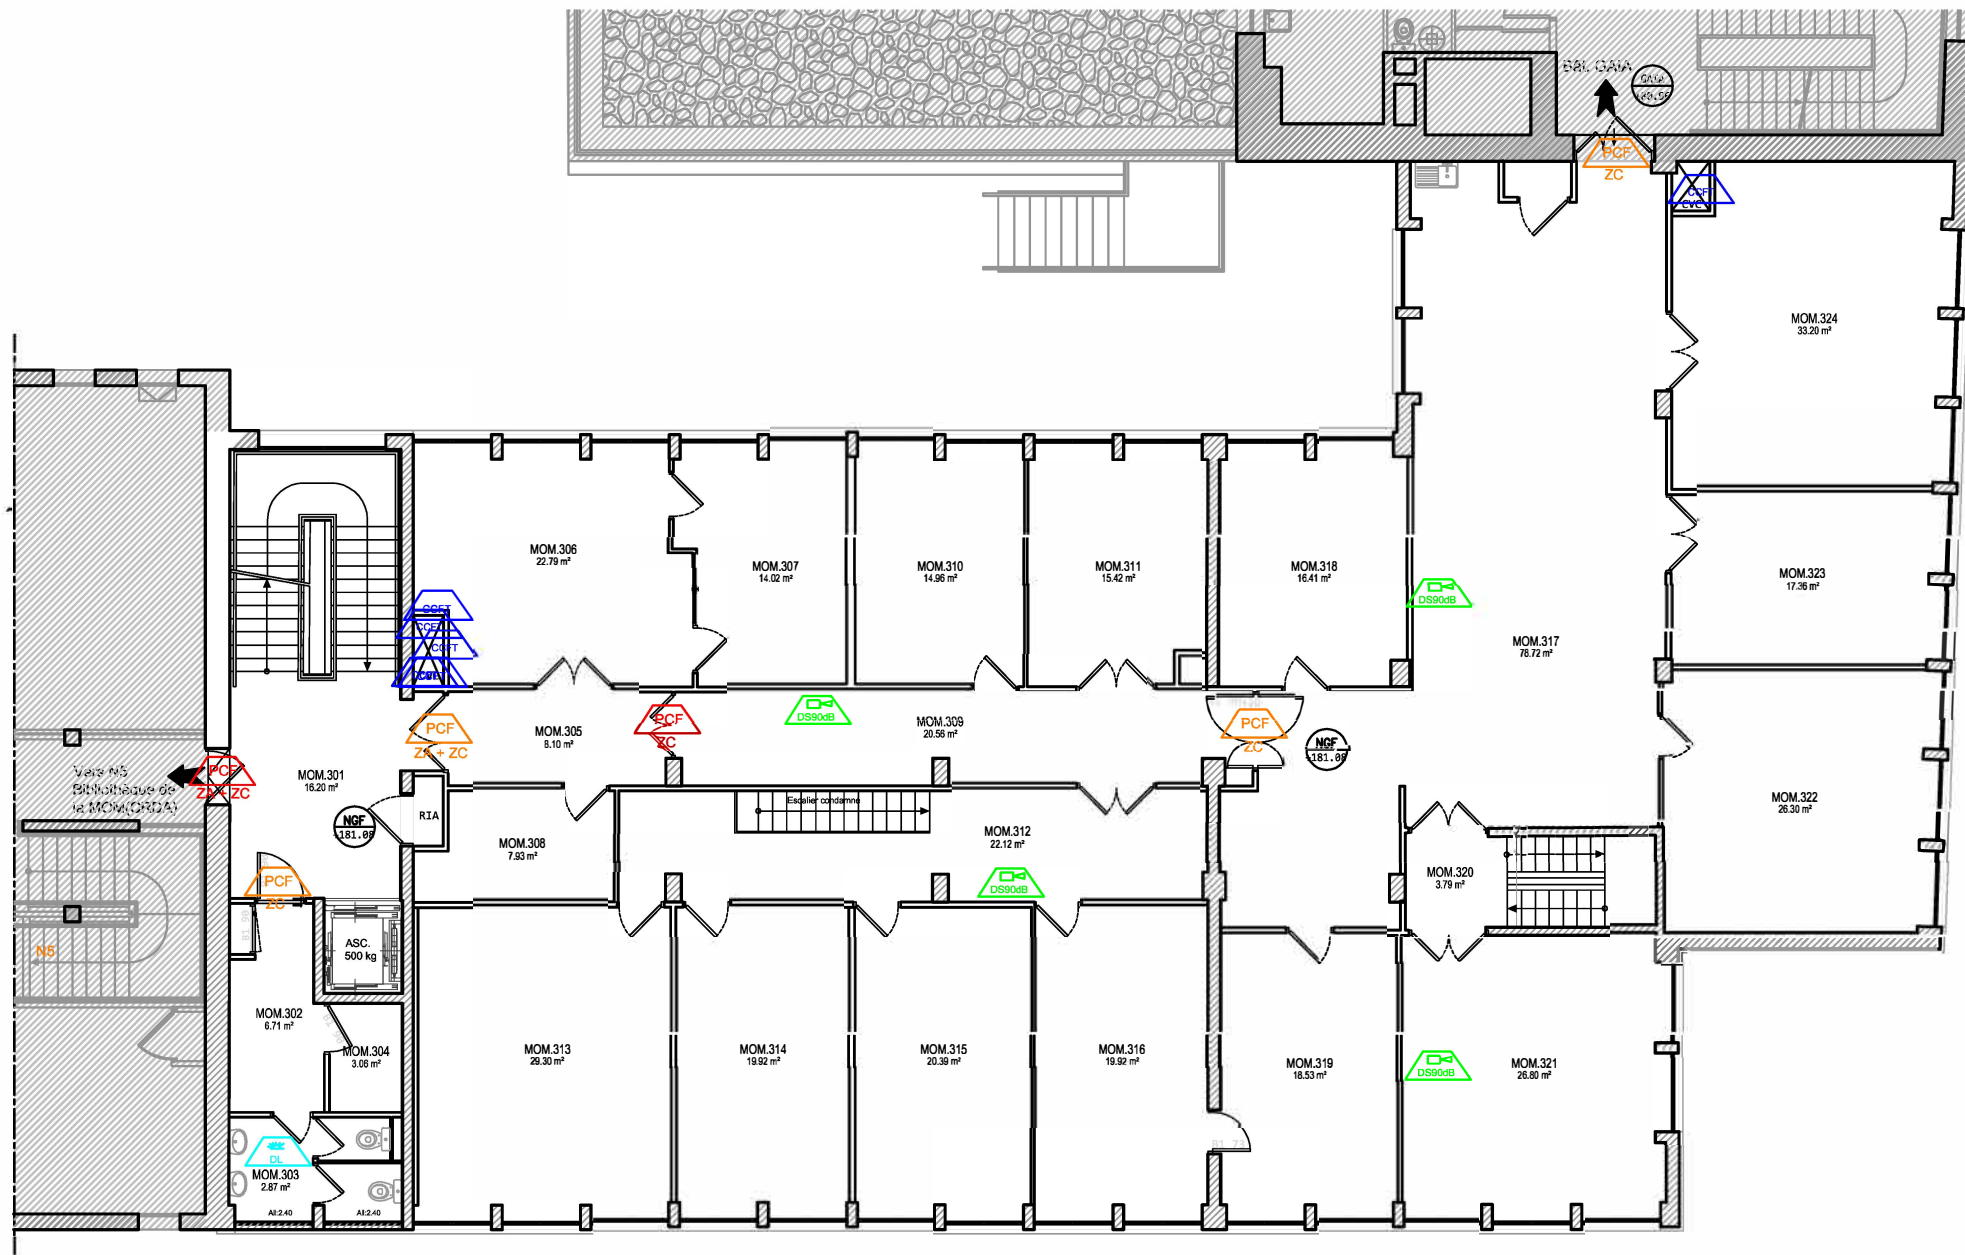

LEGENDE:

-  PCF
-  Portes Coupe-Feu Existantes
-  PCF
-  Portes Coupe-Feu Nouvelles
-  DS90dB
-  Diffuseur Sonore d'évacuation
-  DSME
-  Diffuseur Sonore et lumineux d'évacuation 105 dB
-  DSME
-  Diffuseur Sonore et lumineux d'évacuation 90 dB
-  DL
-  Diffuseur Lumineux
-  ECFT
-  Clapet Coupe-Feu
-  EC
-  Ecran de Cantonnement
-  VCFT
-  Voilet de Désenfumage
-  DAC
-  Coffret DAC
-  Moteur Des
-  Extracteur de Desenfumage
-  Coffret Relaisage
-  IS
-  ZA

Modifications:	Indice:	Date:	Echelle:		
Création document	A	06/02/25	Sans		
			F°/F° fin	Nb F°	Indice:
					A