


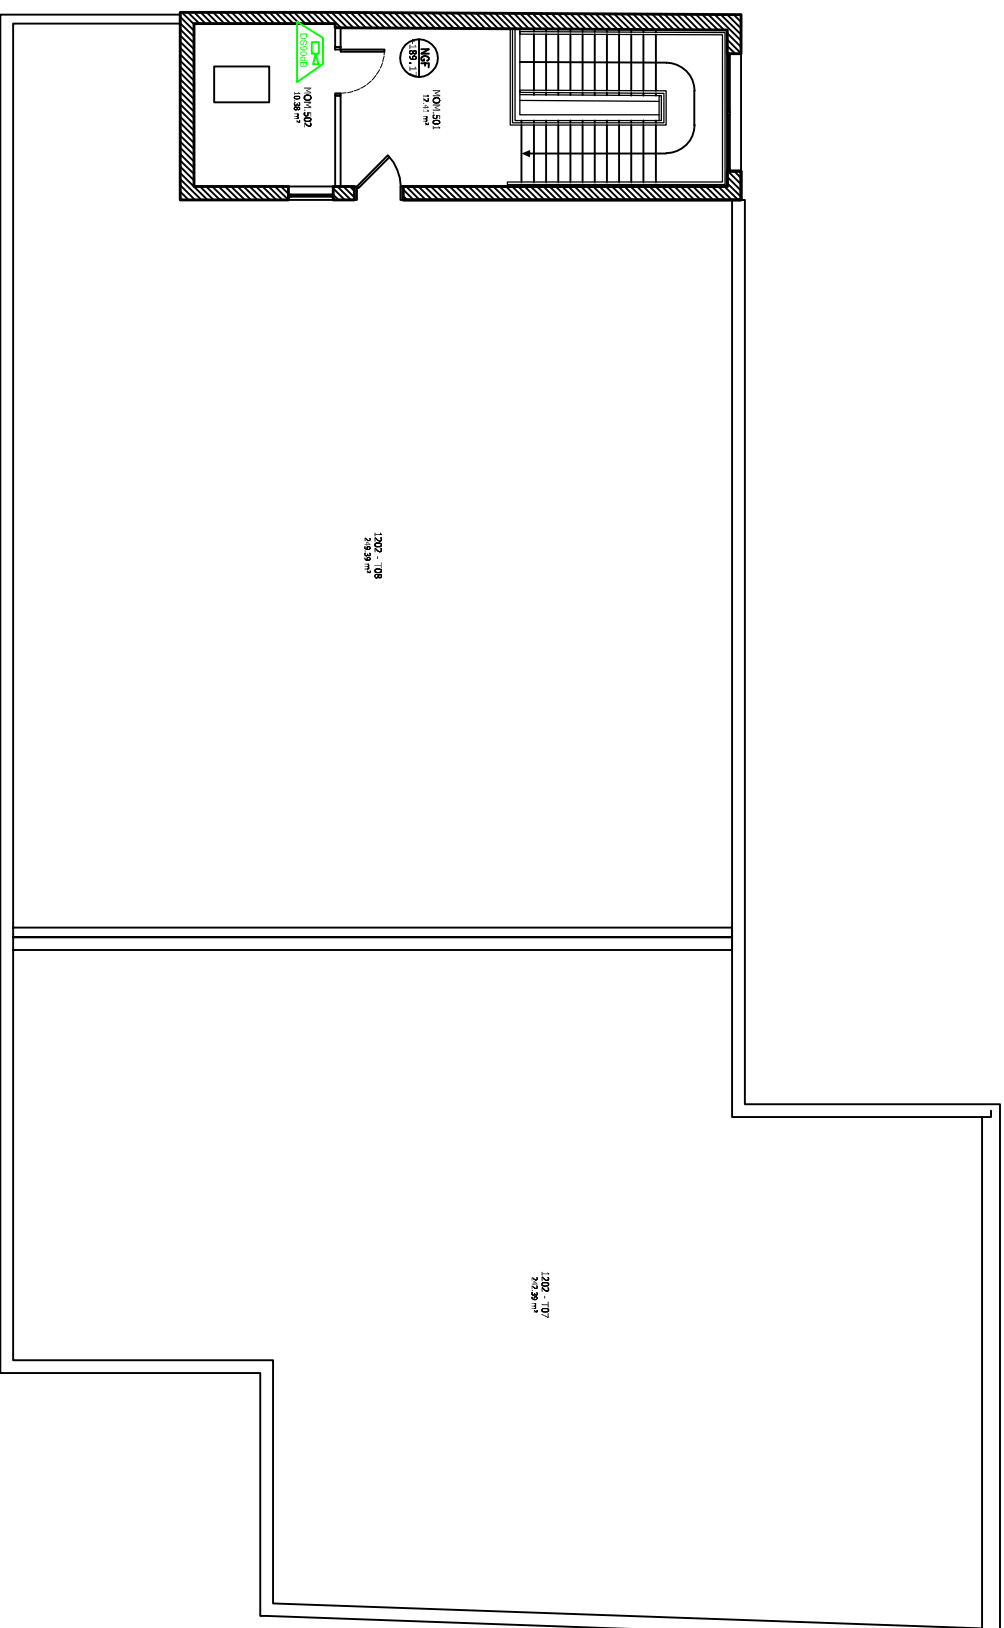

LEGENDE:

- Portes Coupe-Feu Existantes
- Portes Coupe-Feu Nouvelles
- Diffuseur Sonore et lumineux dévacuation 90 dB
- Diffuseur Sonore et lumineux dévacuation Message Partiel 105 dB
- Ecran de Carbone actif
- Volet de Désenfumage
- Coffret DAC
- Capet Coupe-Feu
- Luminaires Dégaz
- Extincteur de Désenfumage
- IS ZA

			NAMIXIS - SSICOOR Groupe SYSTE A 11 Rue de la Voie Lactée 69 370 St Didier Au Mont d'Or		
Affaire: Université Lyon 2 - Batiments GAIA / MOM / CRDA 4 Bis rue de l'Université 69365 Lyon Cedex 07			Désignation du plan: Batiment MOM - Plan Implantation DAS Niveau 5		
Modifications:			Indice:	Date:	Echelle:
Création document			A	06/02/25	Sans