
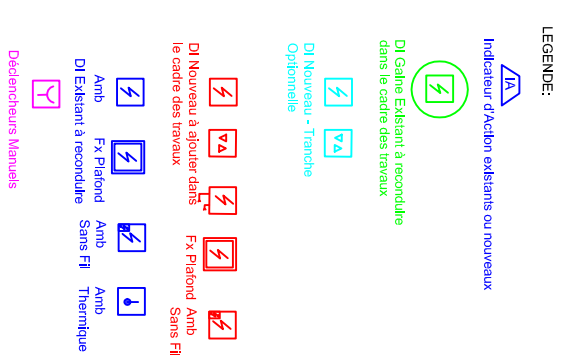
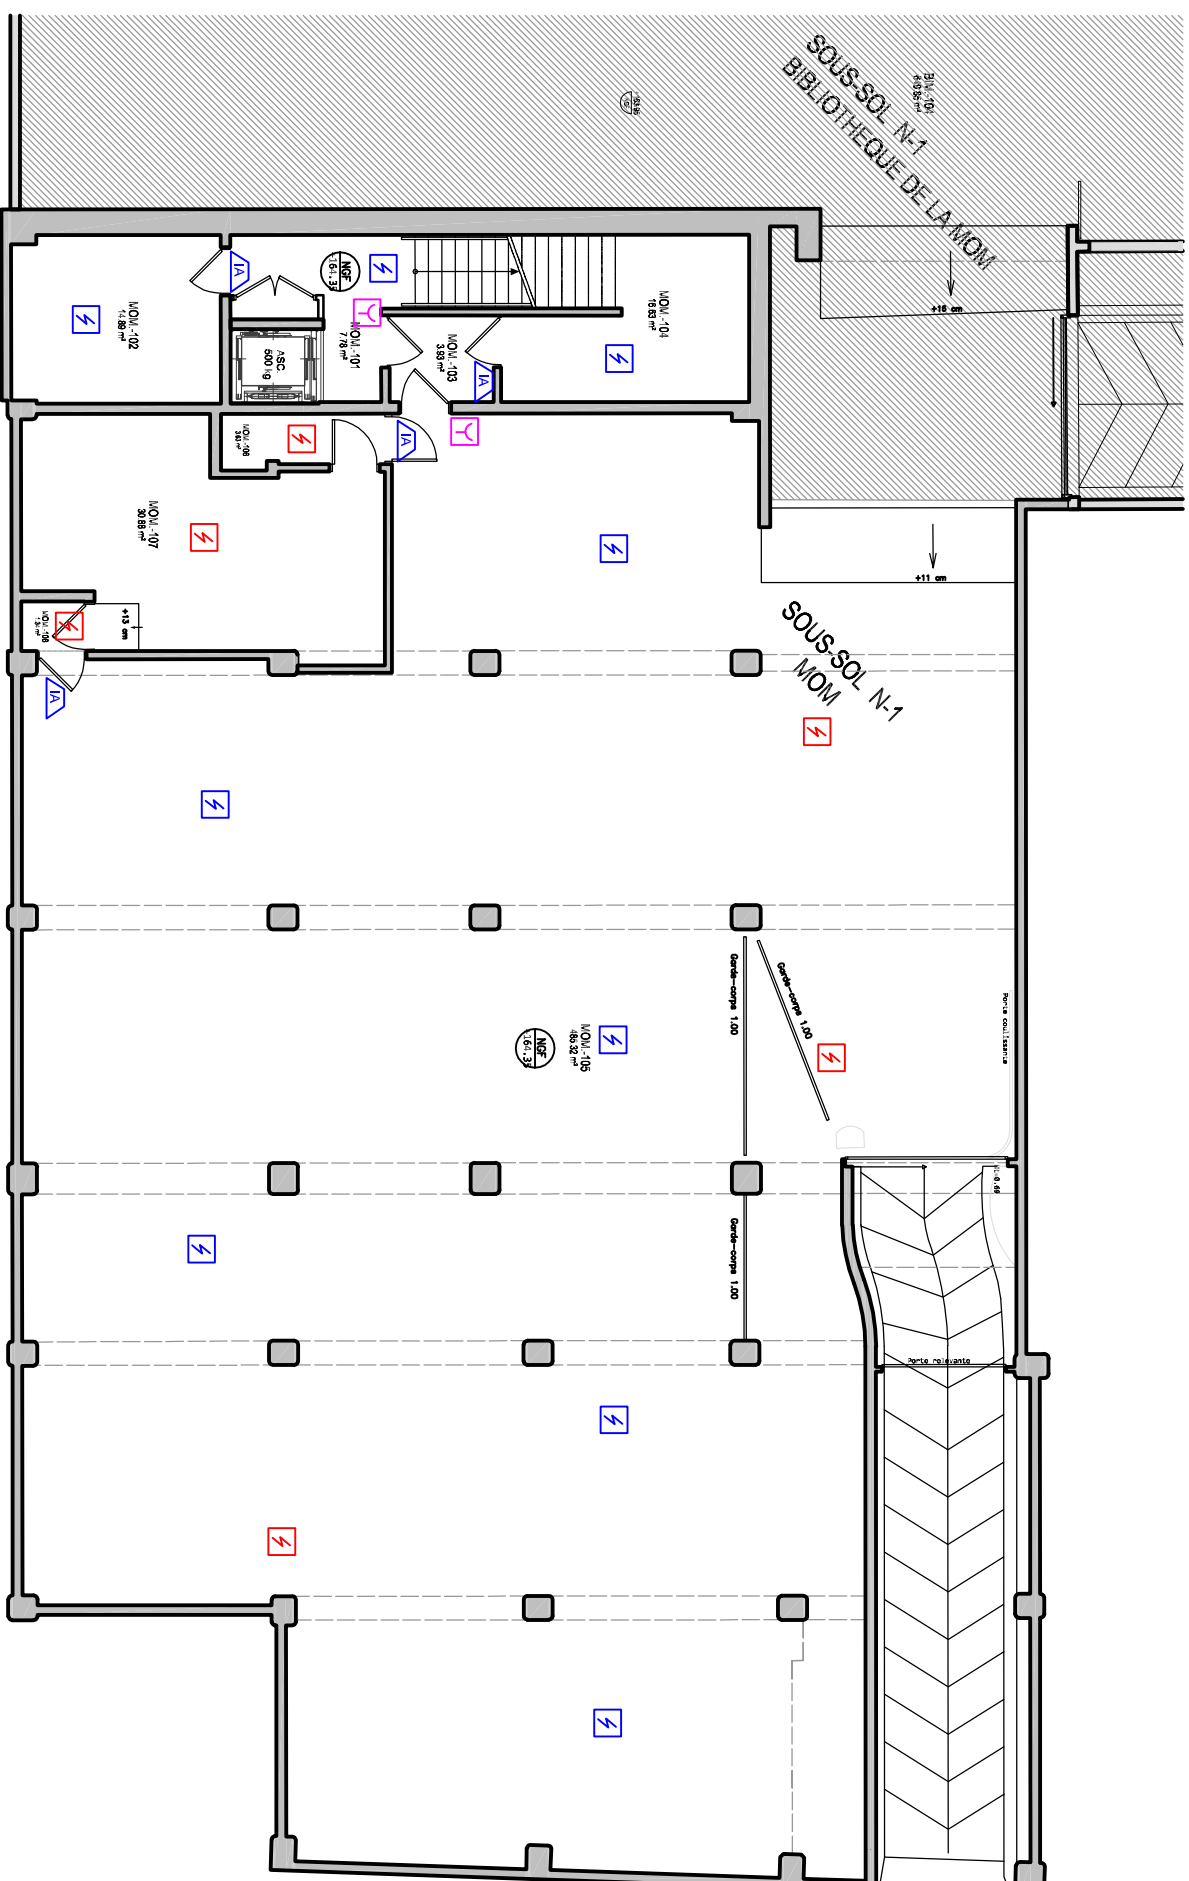


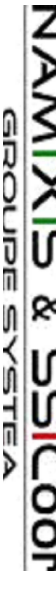

		NAMIXIS - SSICCOOR Groupe SYSTE A 11 Rue de la Voie Lactée 69 370 St Didier Au Mont d'Or	
Affaire: Université Lyon 2 - Batiments GAIA / MOM / CRDA 4 Bis rue de l'Université 69365 Lyon Cedex 07		Désignation du plan: Batiment MOM - Plan Implantation DI DM Niveau -1	
Modifications: Création document	Indice: A	Date: 06/02/25	Echelle: Sans
	F°/F° fin Nb F°	Indice: A	