
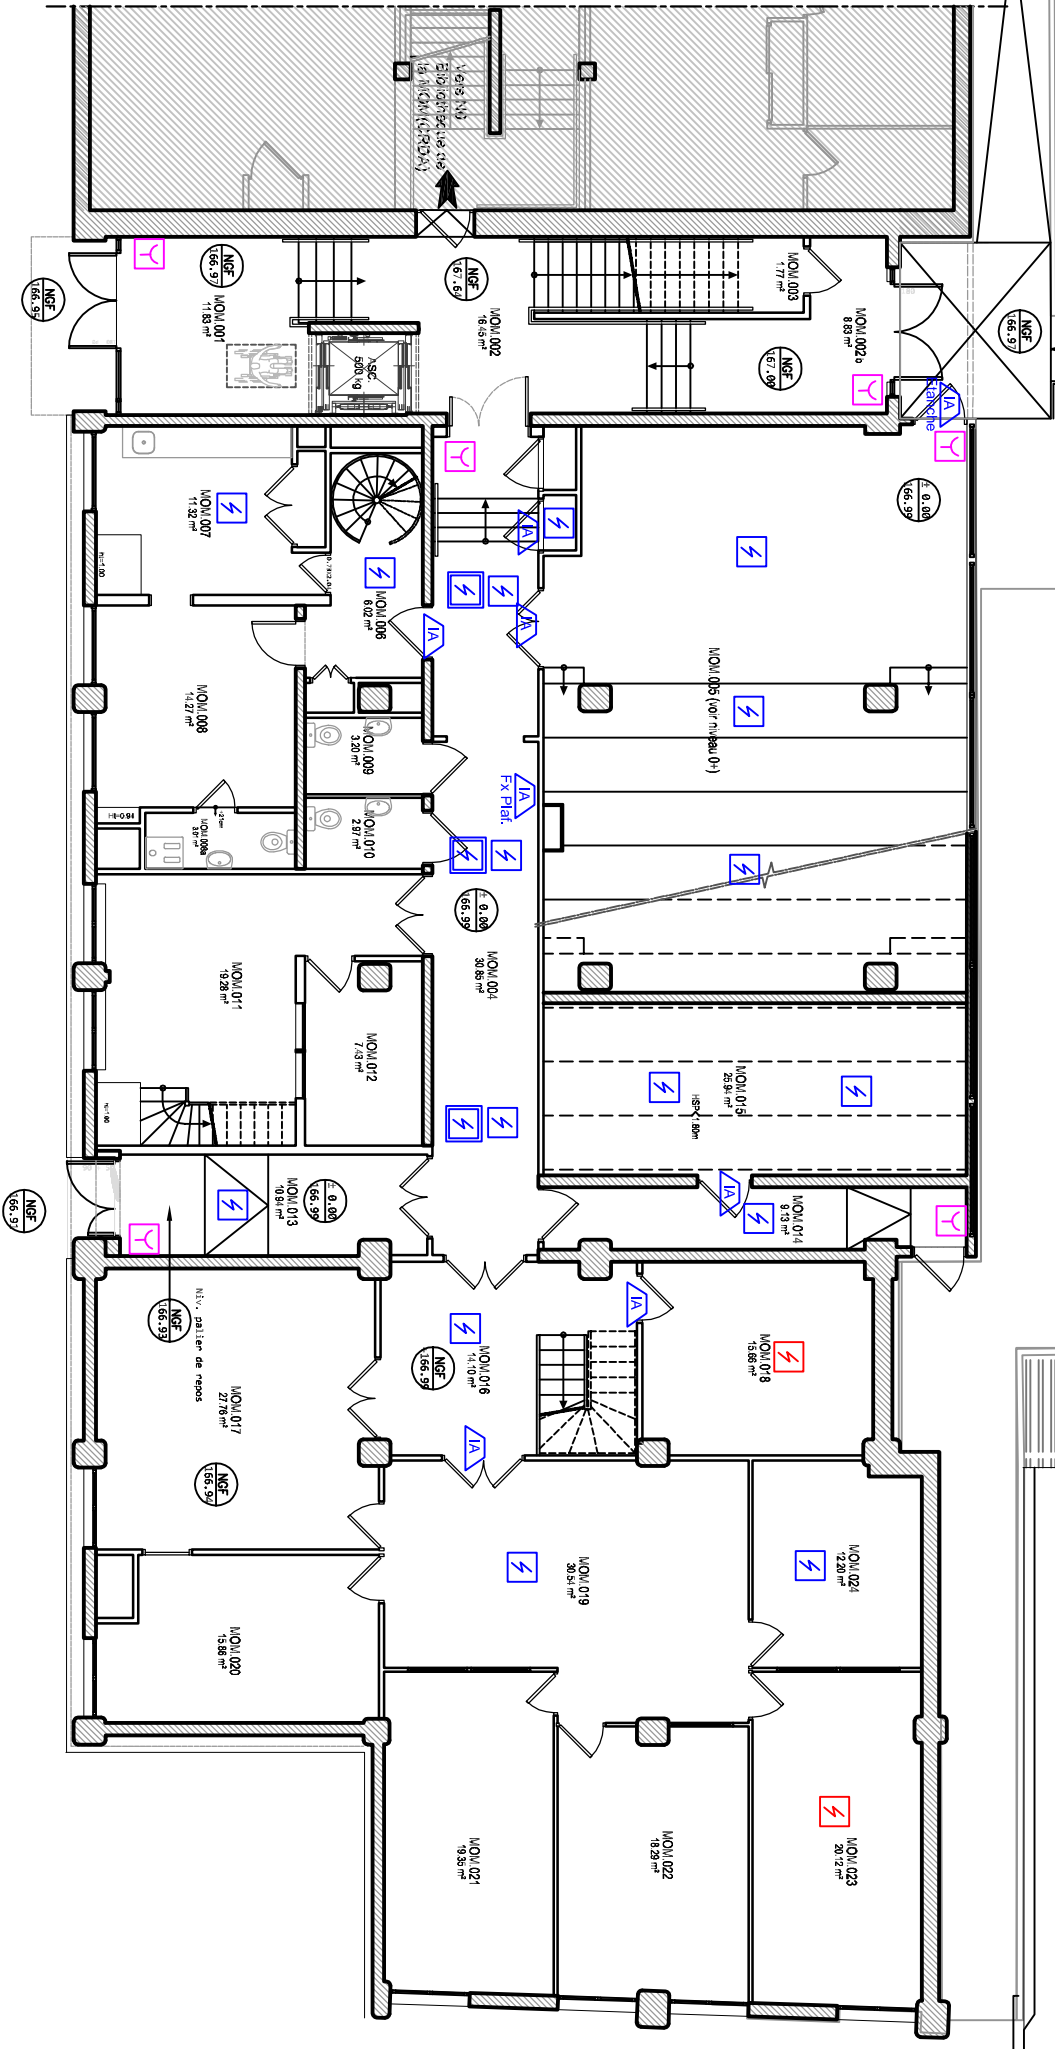


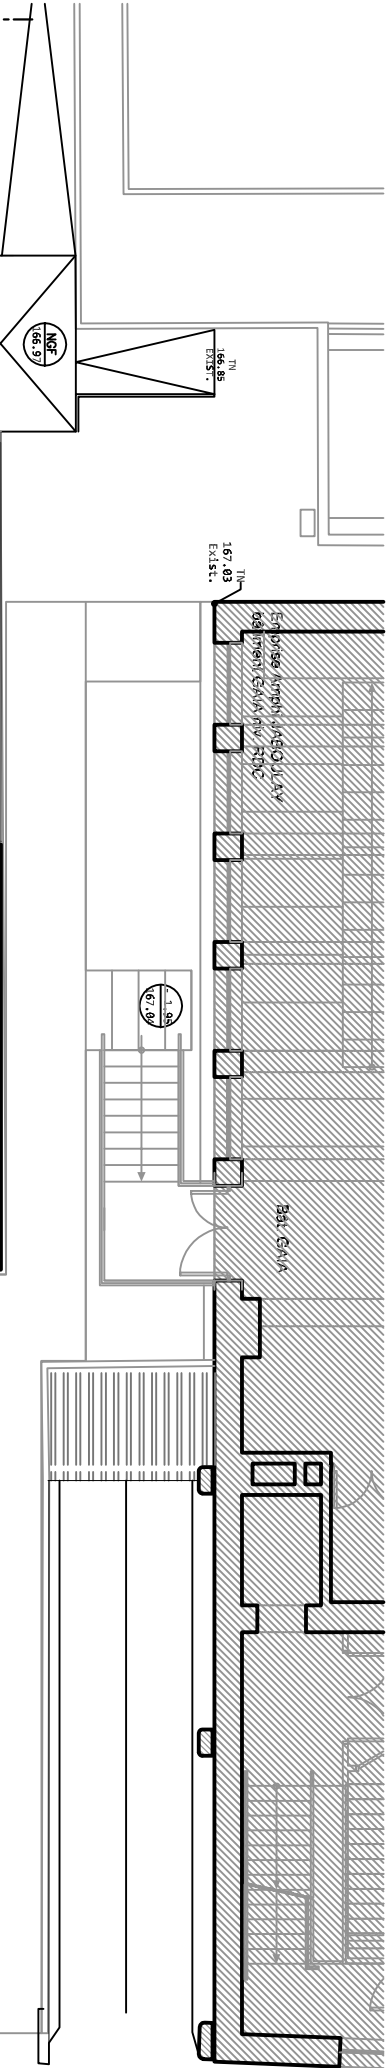

LEGENDE:

- Indicateur d'Action existants ou nouveaux
- DI Gaine Existant à reconduire dans le cadre des travaux
- DI Nouveau - Tranche Optionnelle
- DI Nouveau à ajouter dans le cadre des travaux
- Fx Plafond Amb Sans Fil Thermique
- Declicheurs Manuels