


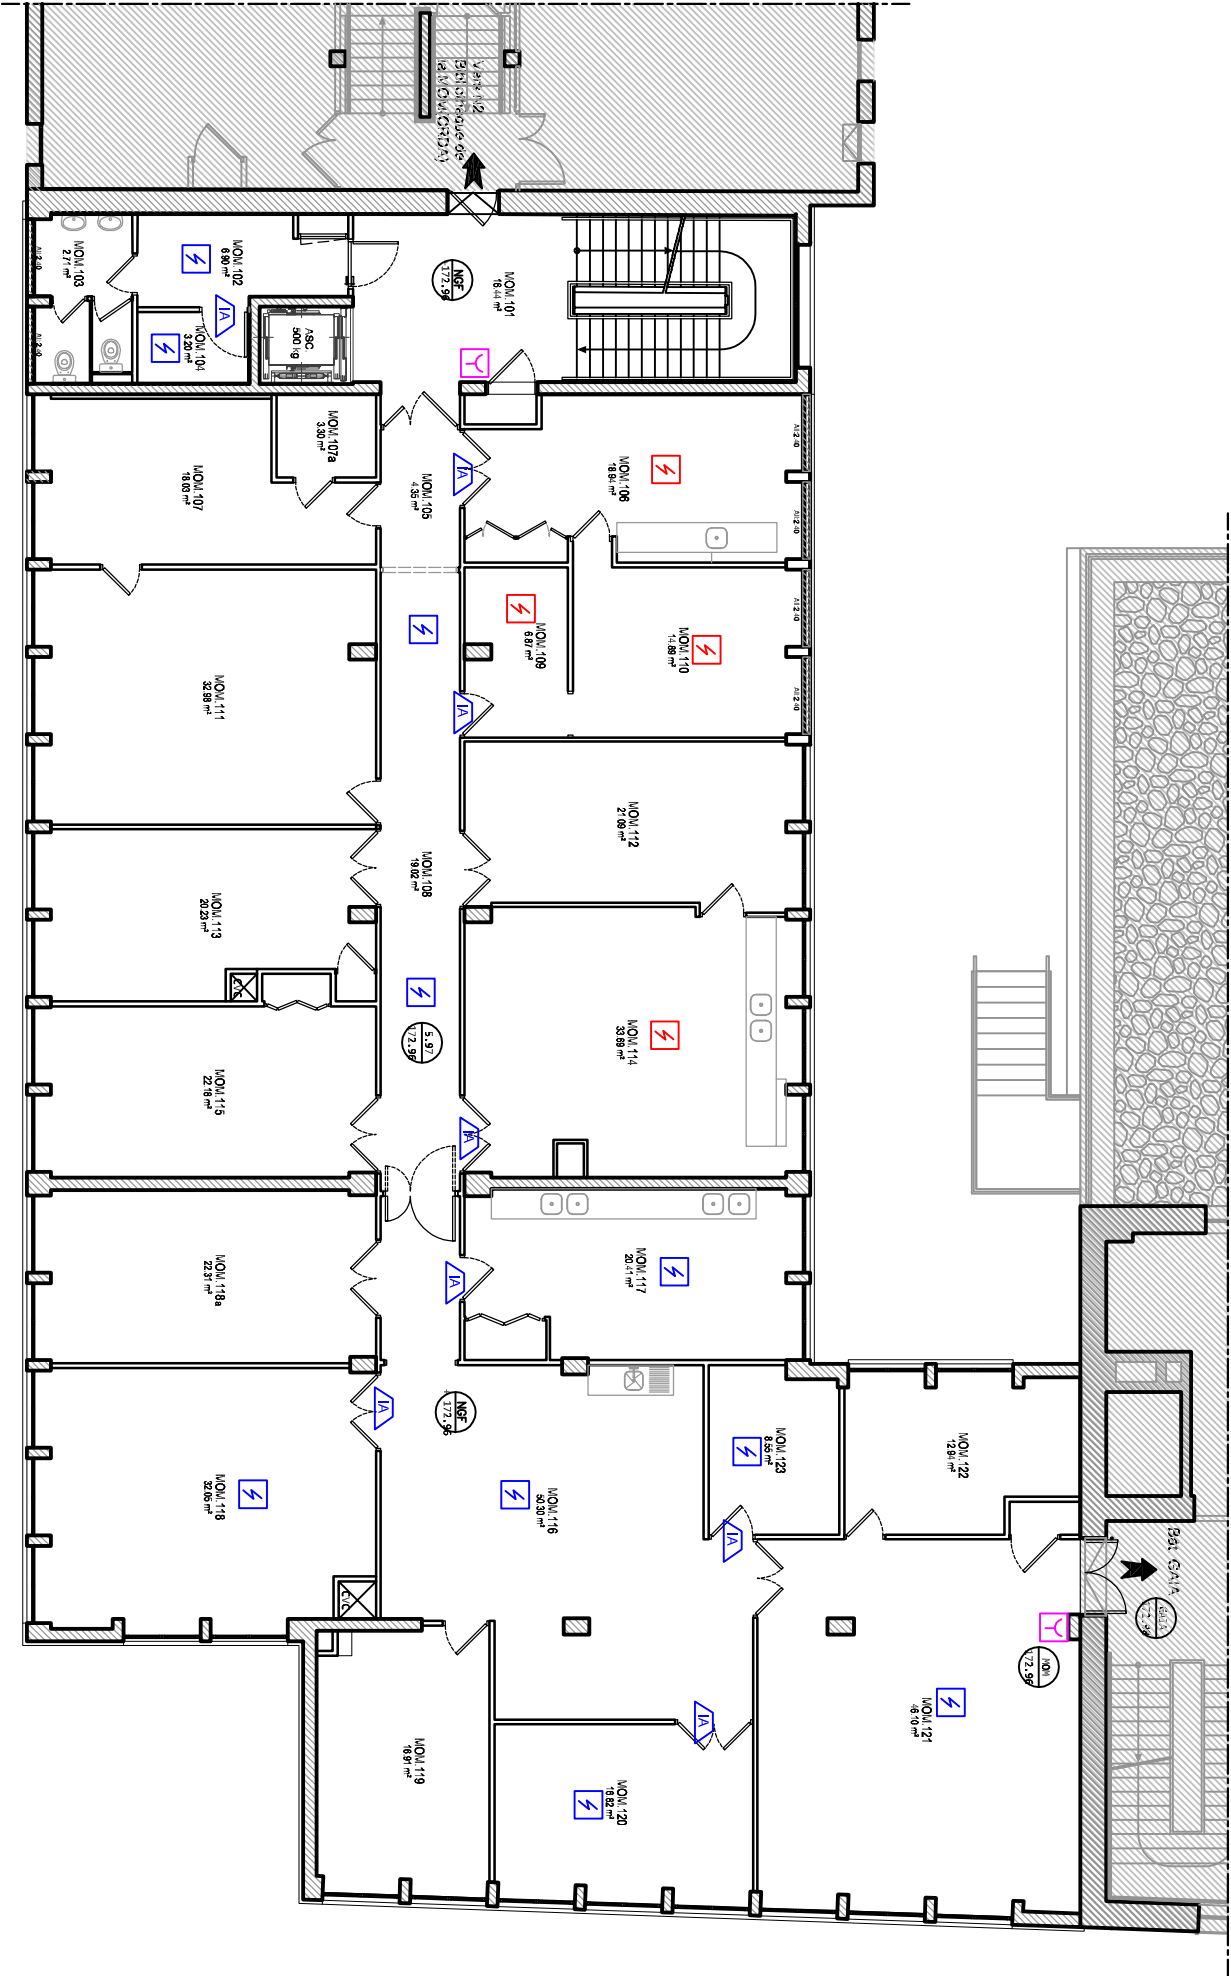

- LEGENDE:
- Indicateur d'Action existants ou nouveaux
- DI Gaipe Existant à reconduire dans le cadre des travaux
- DI Nouveau - Tranche Optionnelle
- DI Nouveau à ajouter dans le cadre des travaux

Fx Platond Sans Fil
- Amb Fx Platond Sans Fil

Amb Sans Fil

Amb Triennique
- Declencheurs Manuels

NAMIXIS & SSICOOOR GROUPE SYSTEA		NAMIXIS - SSICOOOR Groupe SYSTEA 11 Rue de la Voie Lactée 69 370 St Didier Au Mont d'Or			
Affaire:		Université Lyon 2 - Batiments GALA / MOM / CRDA		Modifications:	
		4 Bis rue de l'Université 69365 Lyon Cedex 07		Création document	
Désignation du plan:		Batiment MOM - Plan Implantation DI DM		A	
Niveau 1				06/02/25	