


LEGENDE:

-  Indicateur d'Action existants ou nouveaux
-  DI Galinè Existant à reconduire dans le cadre des travaux
-   DI Nouveau - Tranche Optionnelle
-     DI Nouveau à ajouter dans le cadre des travaux
-   Fx Plafond Sans FI
-       DI Nouveau à ajouter dans le cadre des travaux
-       DI Existant à reconduire
-       Déclencheurs Manuels
-       Déclencheurs Manuels
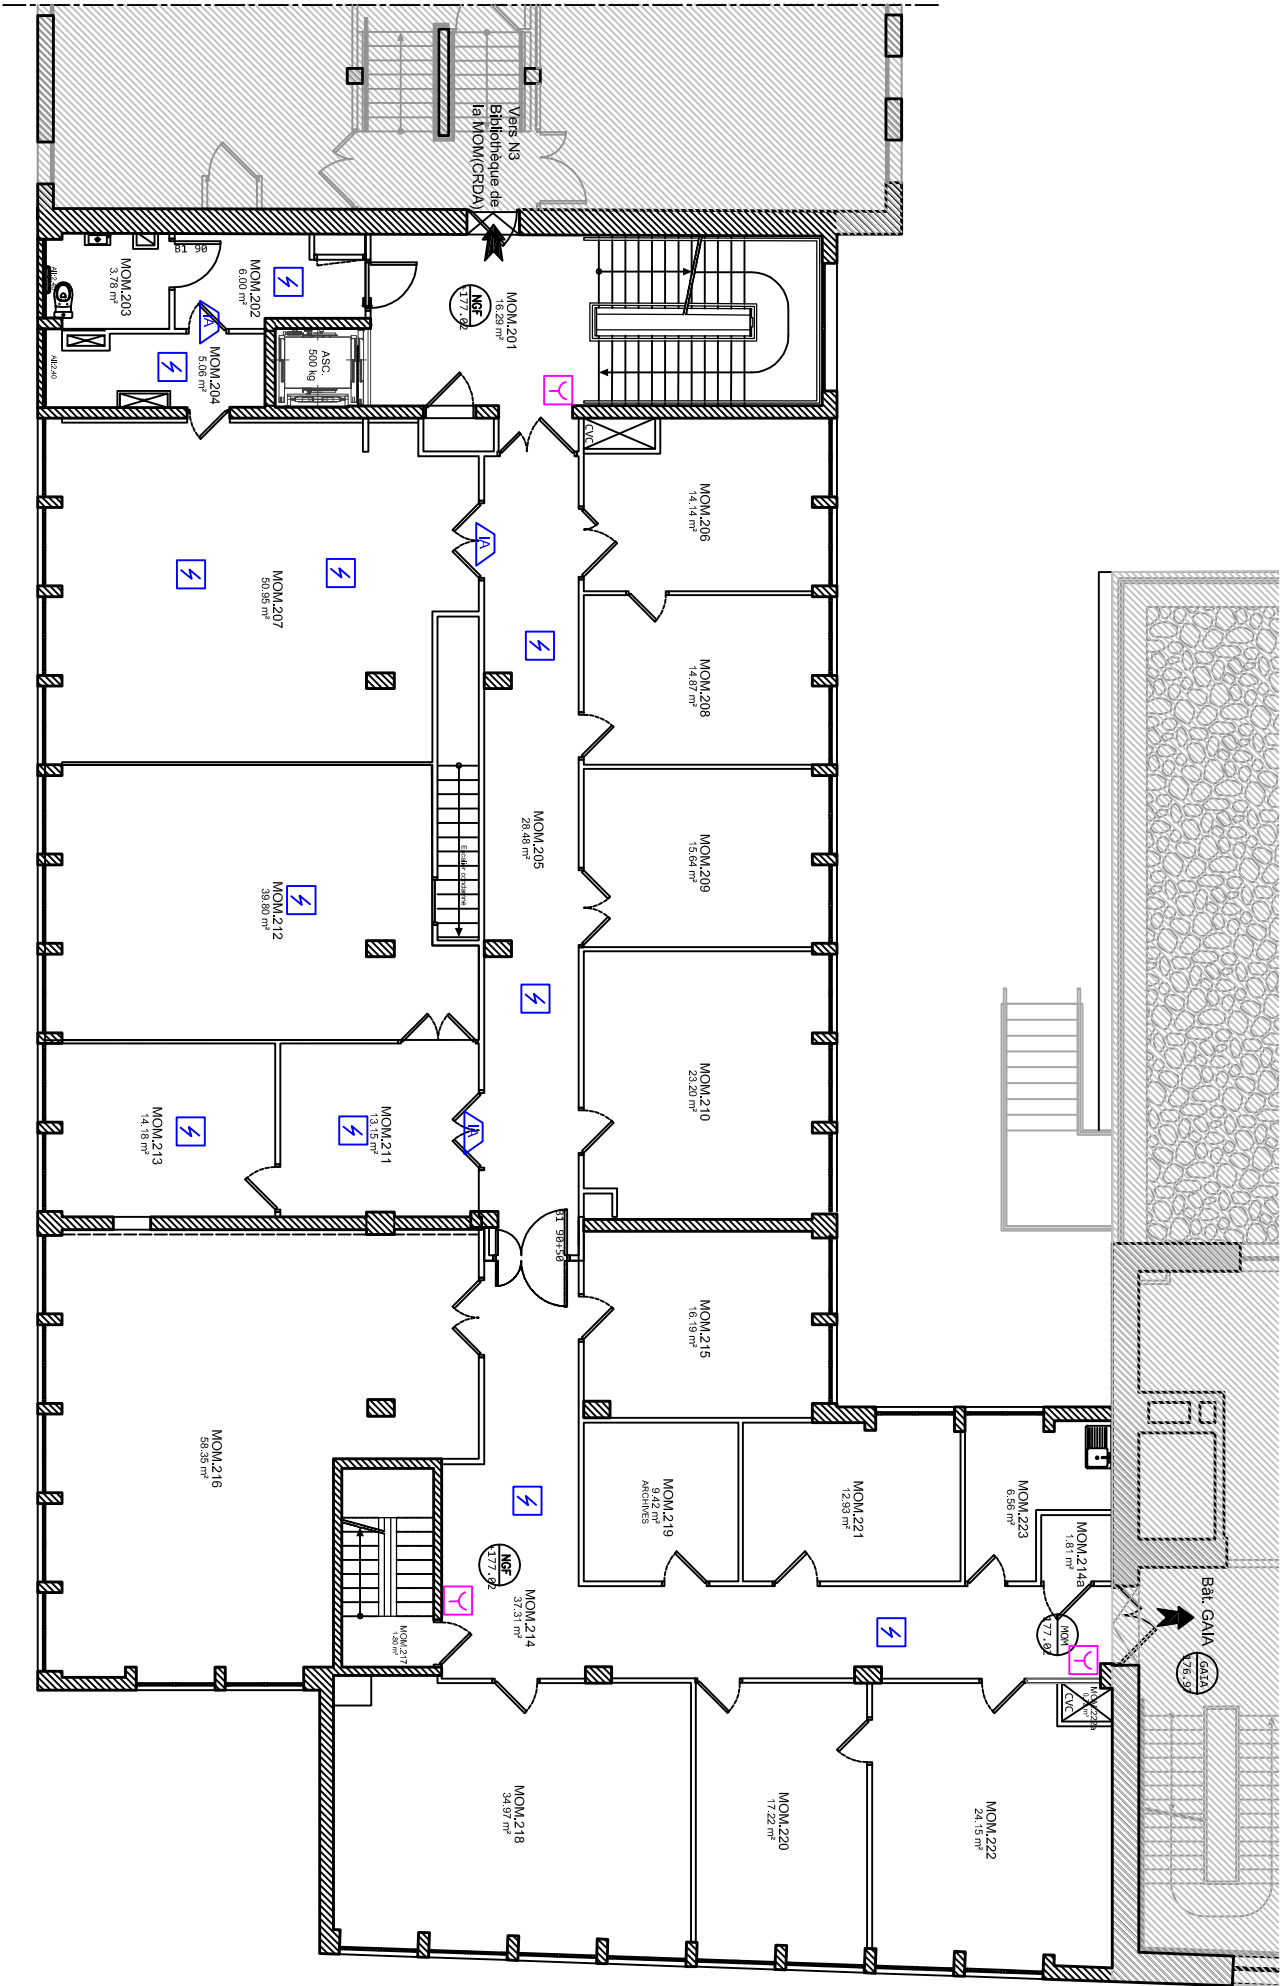

Affaire:	Université Lyon 2 - Batiments GAIA / MOM / CRDA	Modifications:		Date:		Echelle:	
	4 Bis rue de l'Université 69365 Lyon Cedex 07		Création document	Index:	A	06/02/25	
Désignation du plan:	Batiment MOM - Plan Implantation DI DM						Sans
	Niveau 2						F°/F° fin
							Nb F°
							Index:
							A