


LEGENDE:

- 
Indicateur d'action existants ou nouveaux
- 
DI Gaine Existant à reconduire dans le cadre des travaux
- 
DI Nouveau - Tranche Optionnelle
- 
DI Nouveau à ajouter dans le cadre des travaux
- 
F-X Plafond Amb Sans FI
- 
Amb
- 
F-X Plafond Amb Sans FI
- 
Amb Thermique
- 
Déclencheurs Manuels

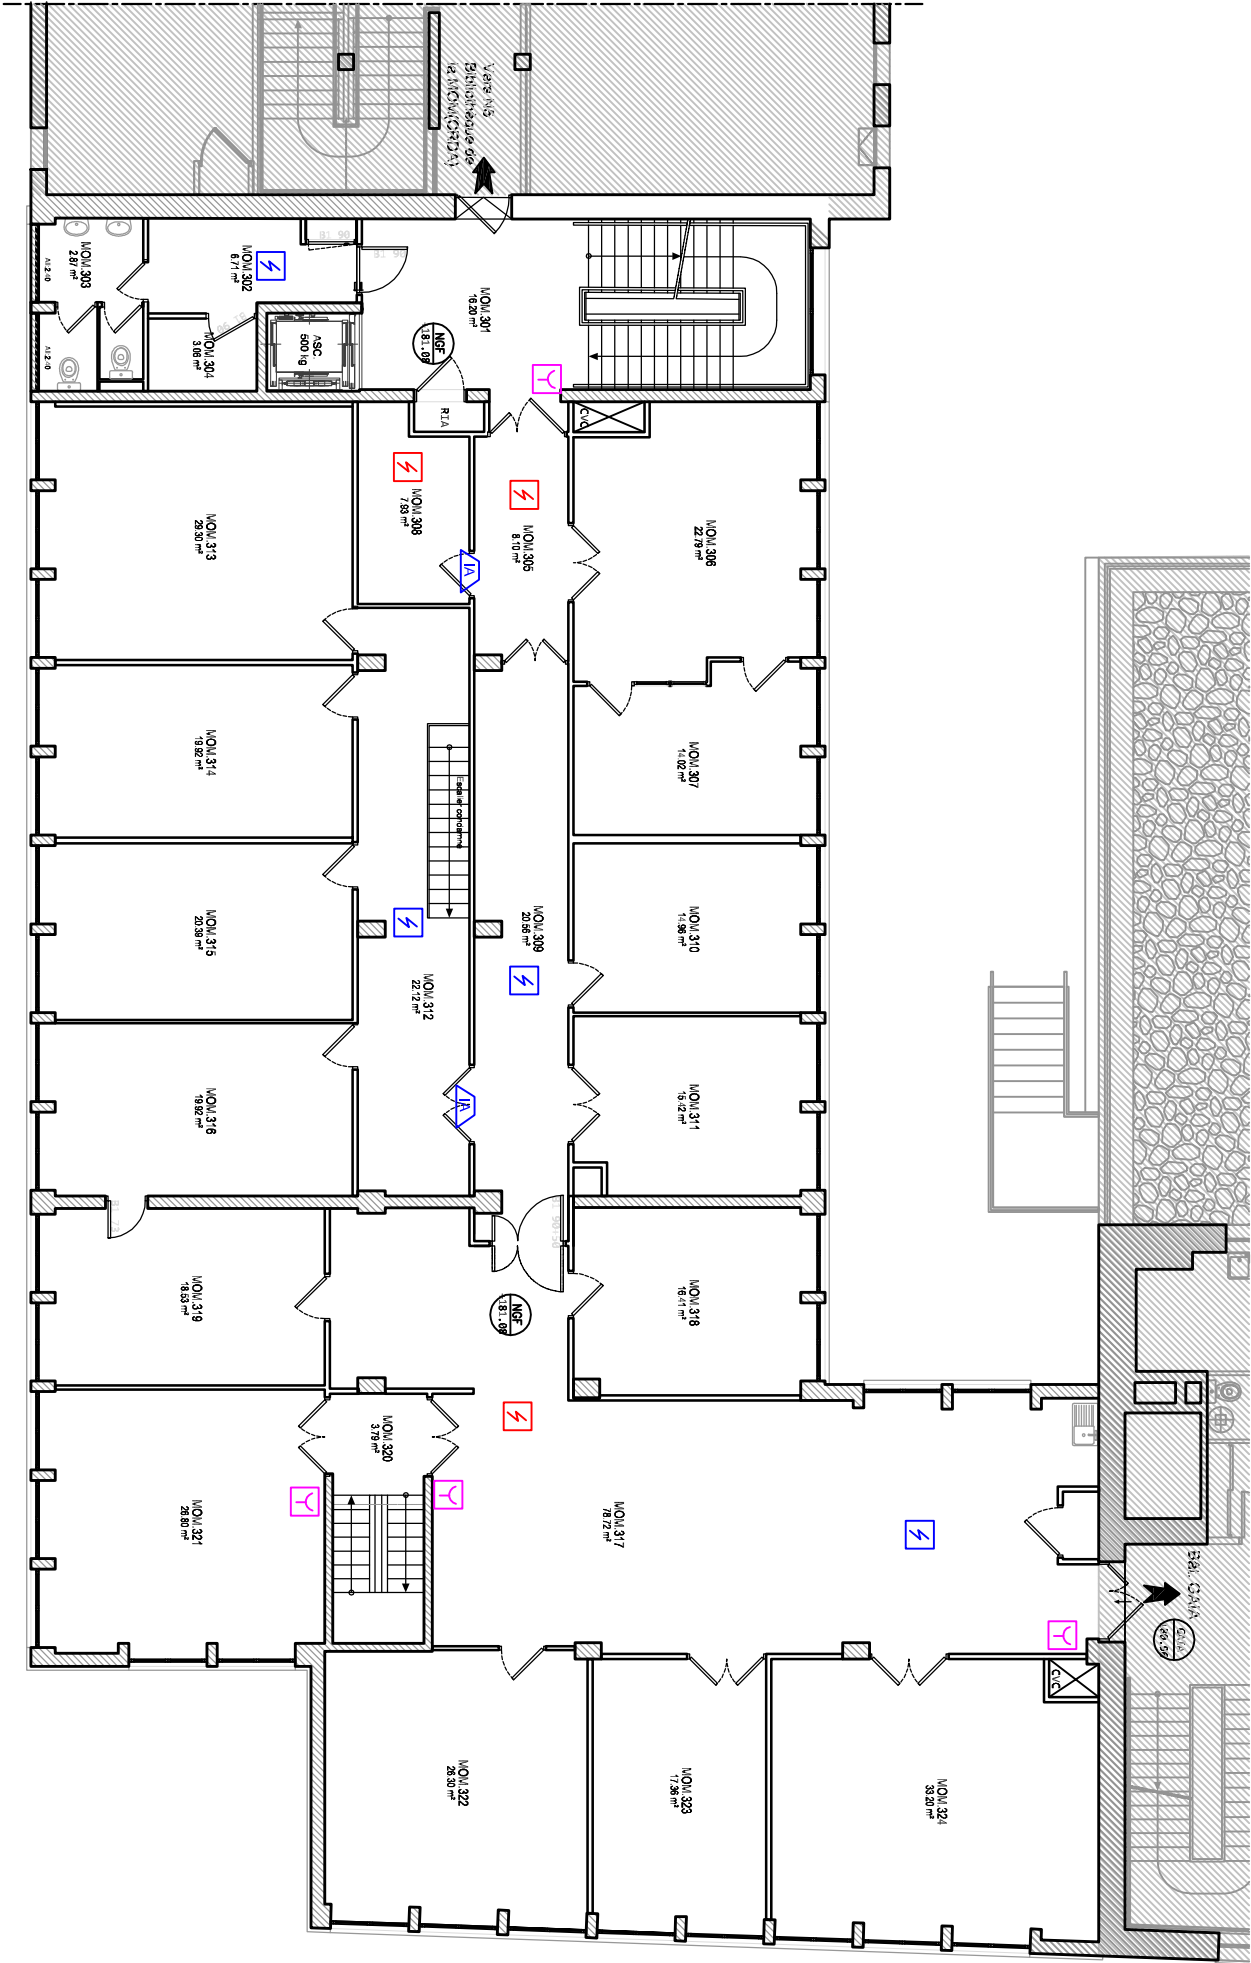

NAMIXIS & SSICOOR GROUPE SYSTEA		NAMIXIS - SSICOOR Groupe SYSTEA 11 Rue de la Voie Lactée 69 370 St Didier Au Mont d'Or		Affaire: Université Lyon 2 - Batiments GAIA / MOM / CRDA		Modifications:		Indice:		Date:		Echelle:	
				4 Bis rue de l'Université 69365 Lyon Cedex 07		Création document		A		06/02/25		Sans	
		Désignation du plan:										F°/F° fin	
		Batiment MOM - Plan Implantation DI DM										Nb F°	
		Niveau 3										Indice:	
												A	