

LEGENDE:

Indicateur d'Action existants ou nouveaux



DI Gaine Existant à reconduire dans le cadre des travaux




DI Nouveau - Tranche
Optionnelle



DI Nouveau à ajouter dans le cadre des travaux



Amb	Fx Platond	Amb	Amb
DI Existant à reconduire		Sans Fil	Thermique

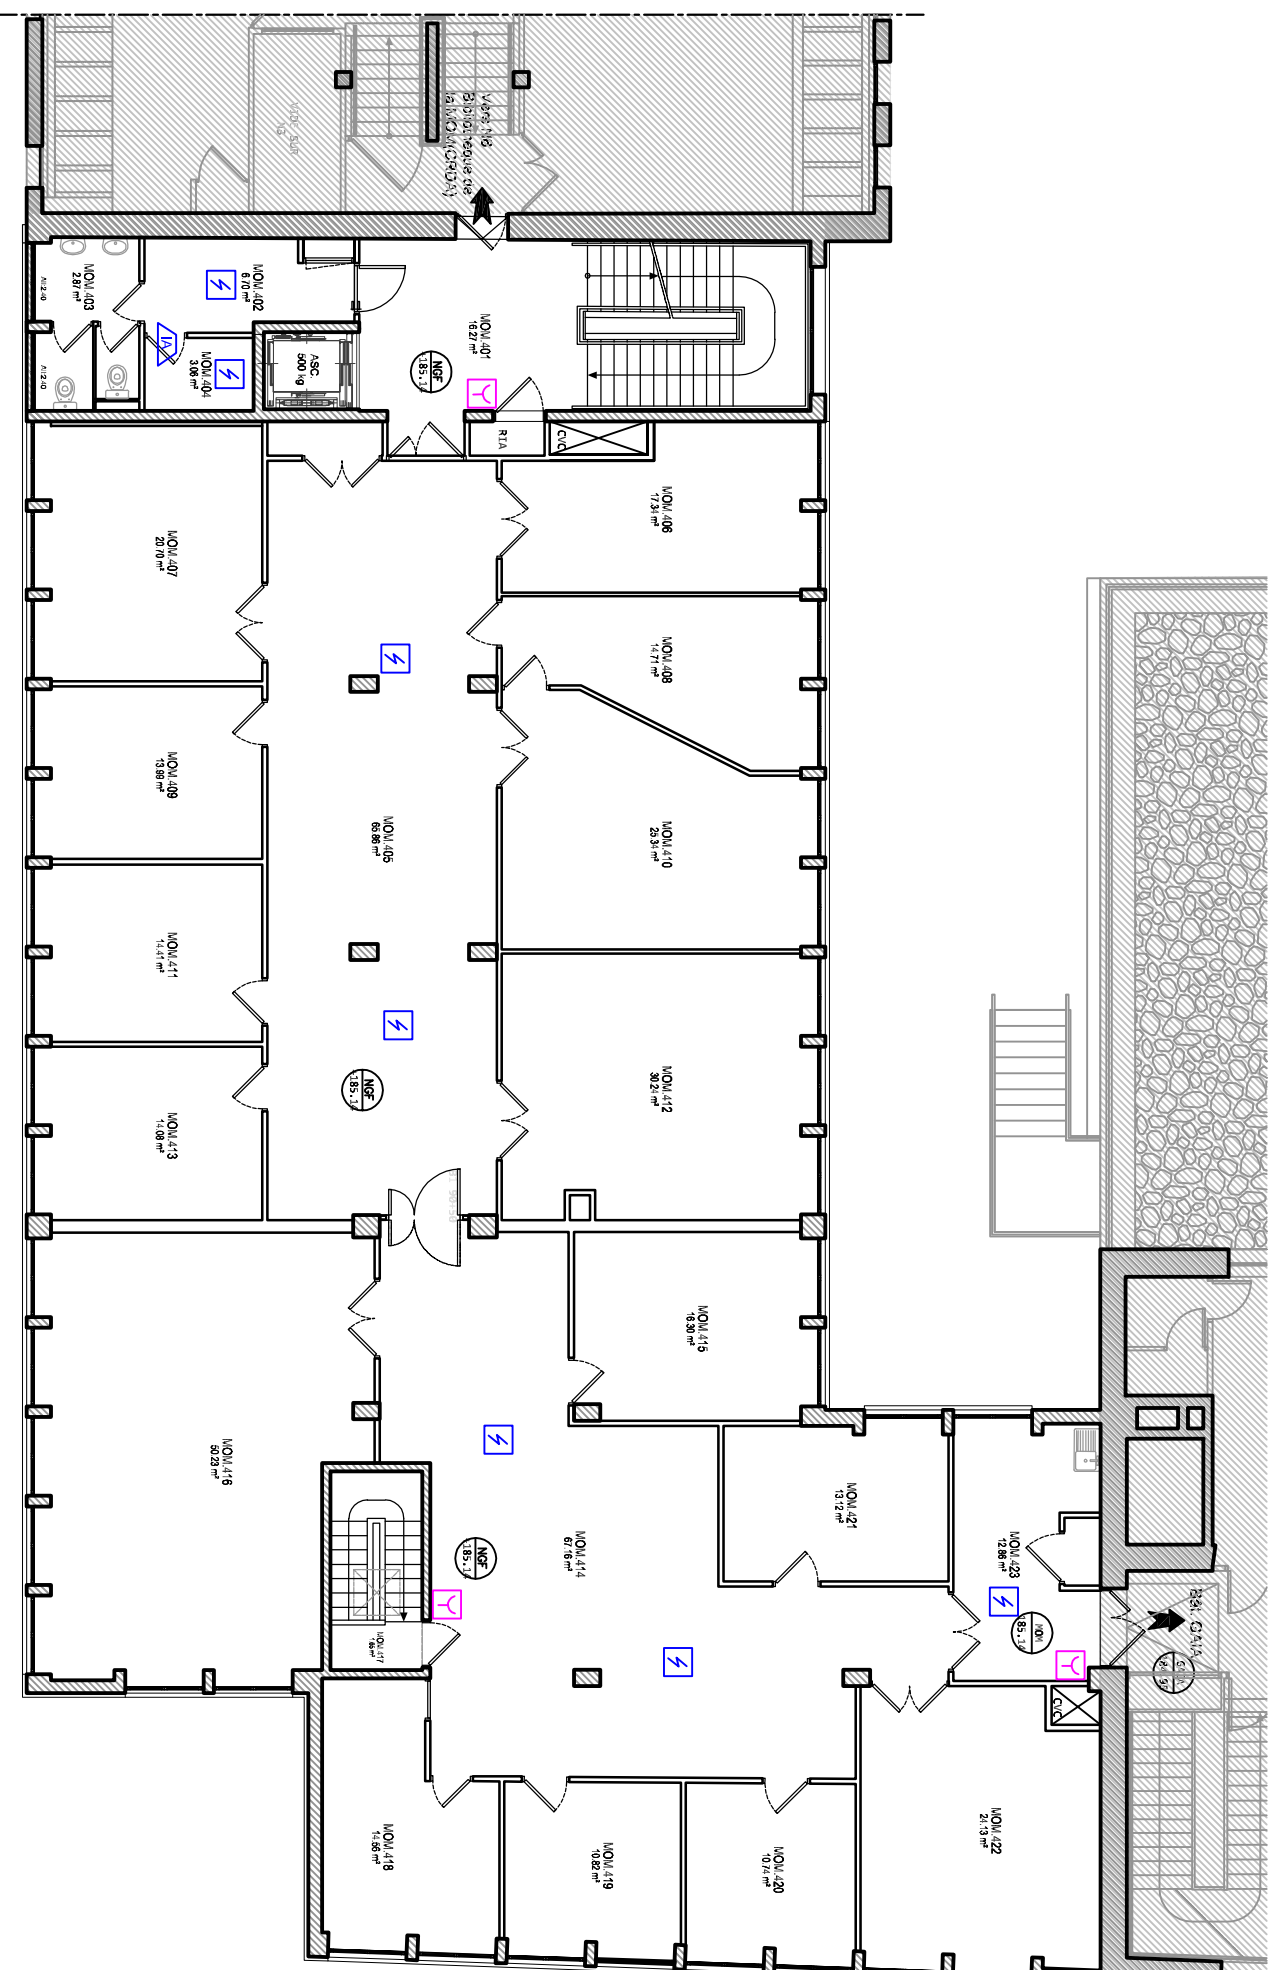

NAMIXIS & SSICOO
GROUPE SYSTEA

NAMIXIS - SSICCOOR
Groupe SYSTEA
11 Rue de la Voie Lactée
69 370 St Didier Au Mont d'Or

Affaire: Université Lyon 2 - Batiments GAIA / MOM / CRDA

4 Bis rue de l'Université
69365 Lyon Cedex 07

Désignation du plan:

Batiment MOM - Plan Implantation DI DM Niveau 4

Modifications:

Création document

Indice:

Date:

Echelle:

$\frac{F^\circ}{F^\circ \text{ fin}}$	$\frac{Nb F^\circ}{Nb F^\circ}$	Indice:
---------------------------------------	---------------------------------	---------