
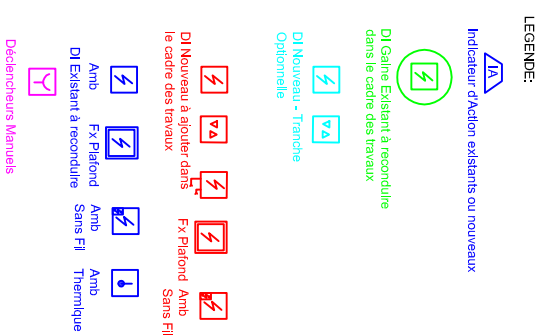
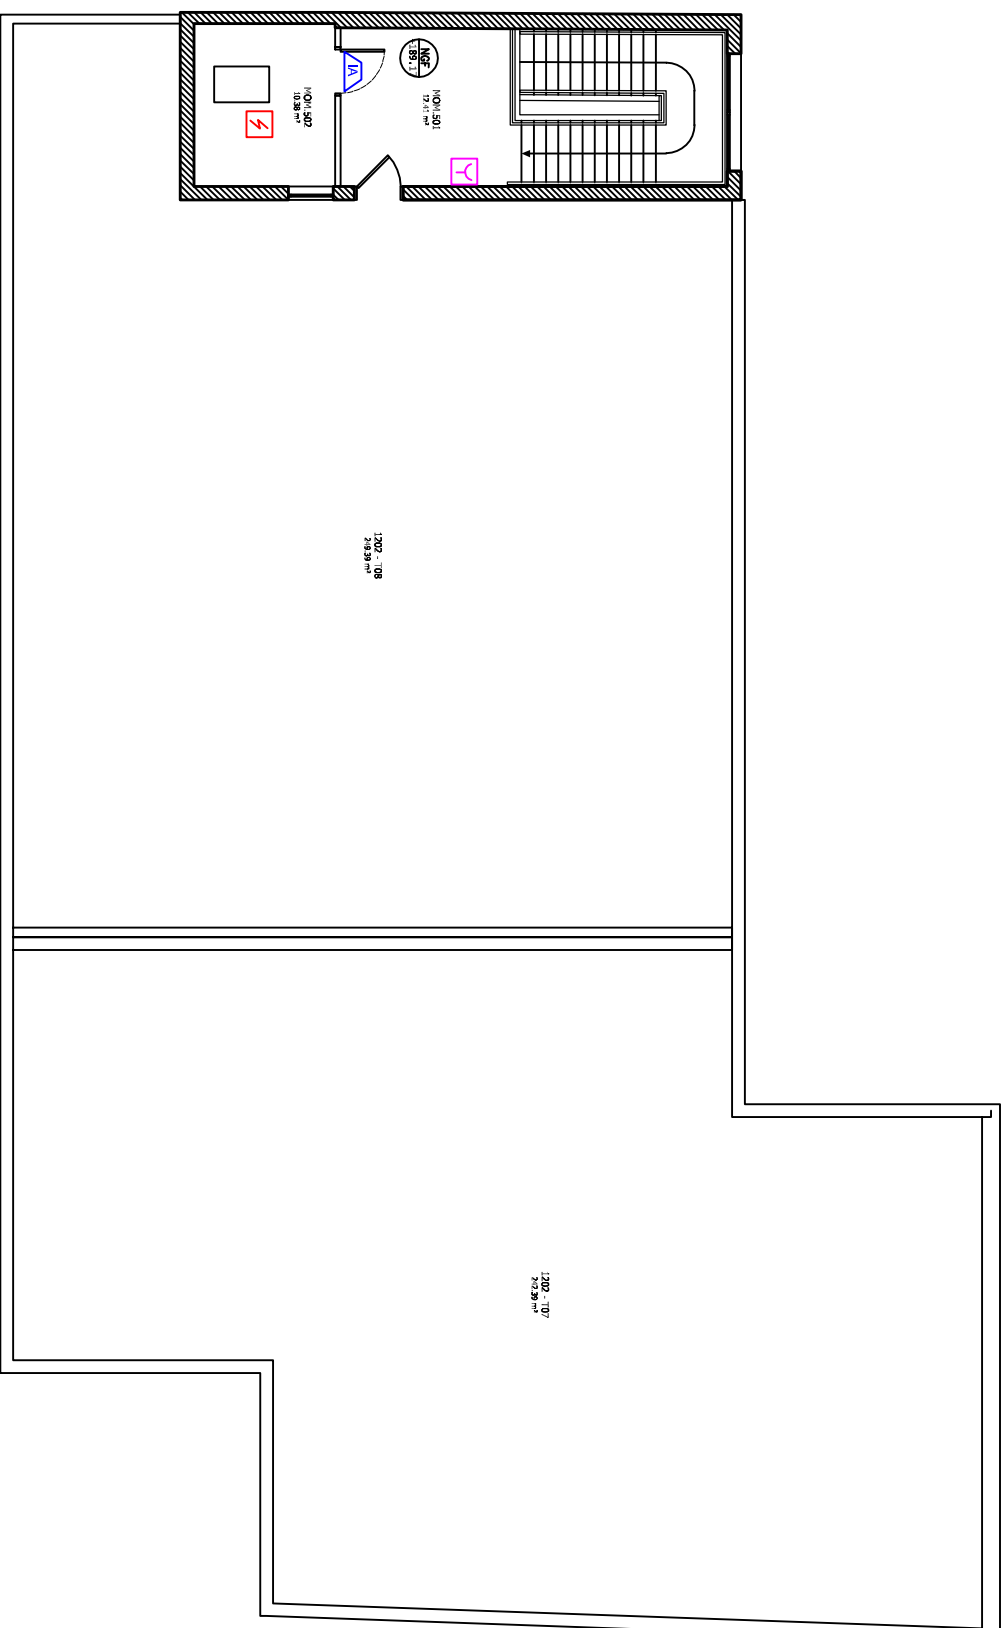


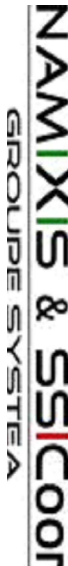

		NAMIXIS - SSICOOR Groupe SYSTEA 11 Rue de la Voie Lactée 69 370 St Didier Au Mont d'Or		
Affaire:		Université Lyon 2 - Batiments GAIA / MOM / CRDA 4 Bis rue de l'Université 69365 Lyon Cedex 07		
Désignation du plan:		Batiment MOM - Plan Implantation DI DM Niveau 5		
Modifications:		Indice:	Date:	Echelle:
Création document		A	06/02/25	
F°/F° fin		Nb F°	Indice:	A