


ZA3

ZA2

ZC2000

ZDM2951

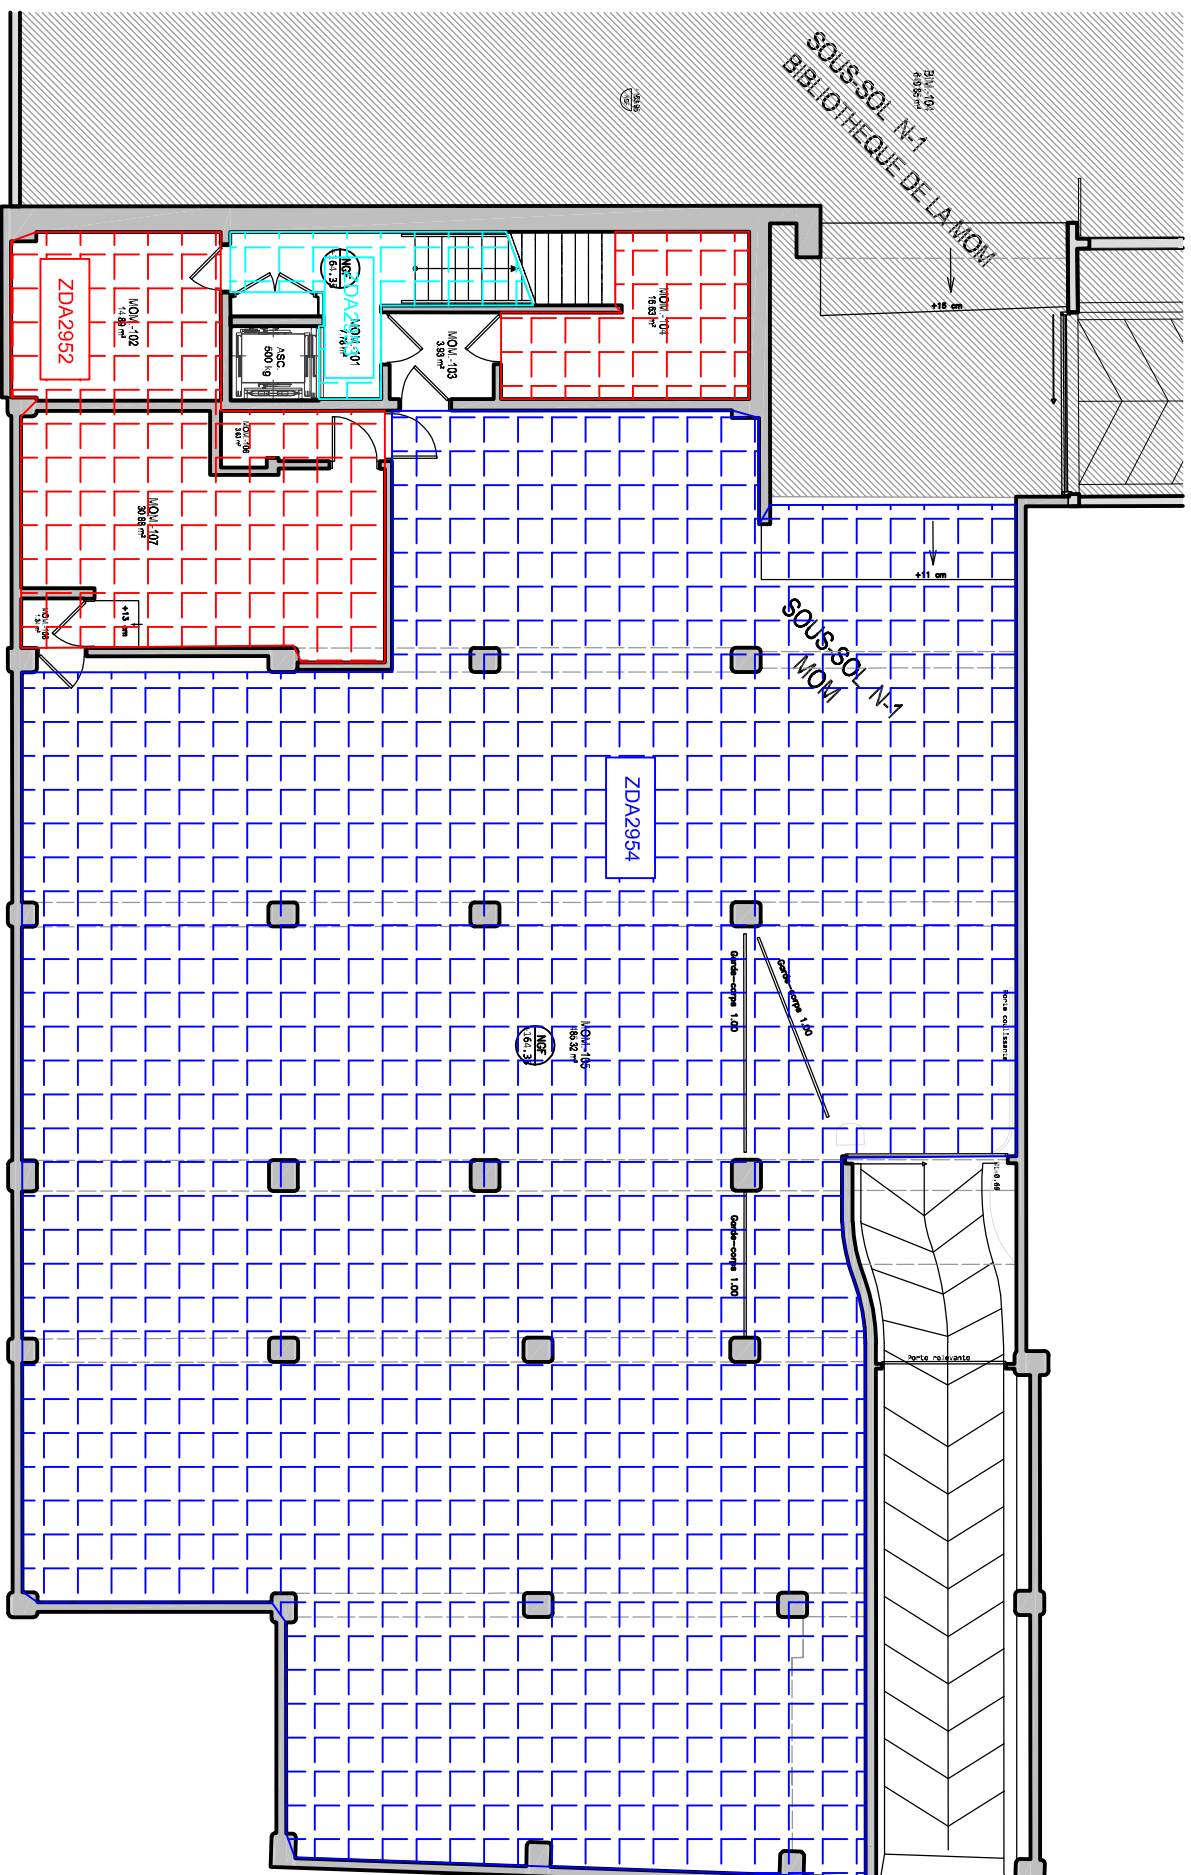

NAMIXIS & SSCOOP
GROUPE SYSTEA

NAMIXIS - SSICOOR
Groupe SYSTEA
11 Rue de la Voie Lactée
69 370 St Didier Au Mont d'Or

Affaire:

Université Lyon 2 - Batiments GAIA / MOM / CRDA

4 Bis rue de l'Université

69365 Lyon Cedex 07

Désignation du plan:

Batiment MOM - Plan de Zones de

Détections et de Mise en Sécurité - Niveau -1

Modifications:

Création document

Indice:

A

Date:

06/02/25

Echelle:

Sans

F°/F°_{fin}	$\frac{Nb}{F^\circ}$	Indice:
-------------------------	----------------------	---------

Nb F^o

Index:

A