


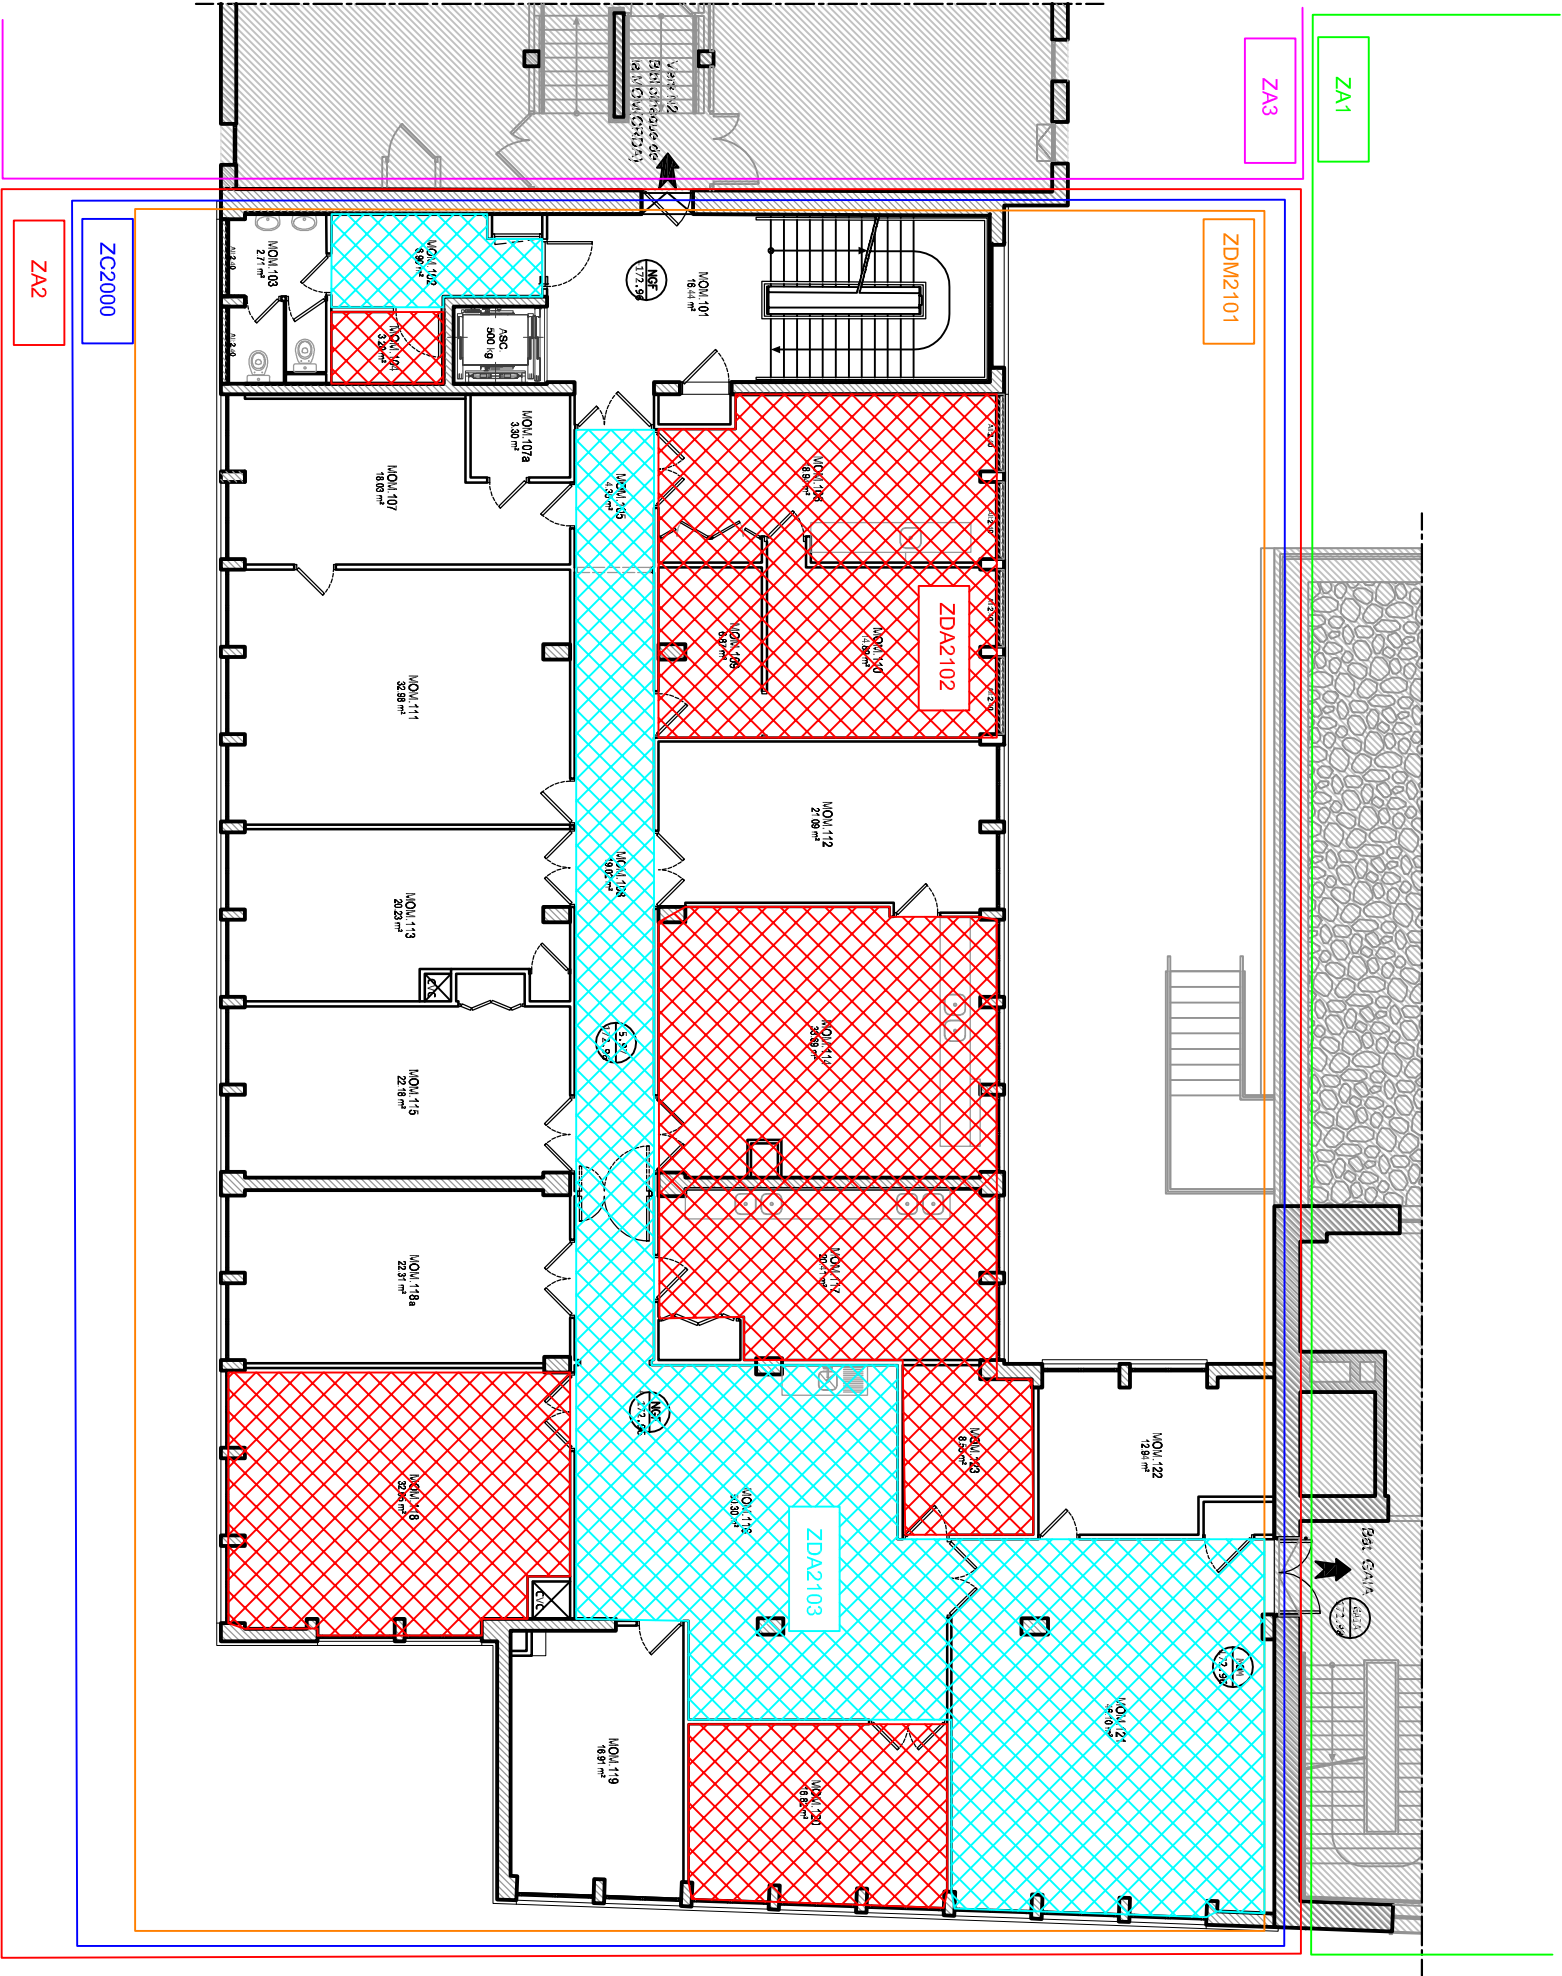

|   |  |                                                          |  |                   |  |           |  |
|---|--|----------------------------------------------------------|--|-------------------|--|-----------|--|
| <div><div><div>NAMIXIS &amp; SSICOOR</div><div>GROUPE SYSTEA</div></div></div>                          |  | Affaire: Université Lyon 2 - Batiments GAIA / MOM / CRDA |  | Modifications:    |  | Echelle:  |  |
| NAMIXIS - SSICOOR<br>Groupe SYSTEA<br>11 Rue de la Voie Lactée<br>69 370 St Didier Au Mont d'Or         |  | 4 Bis rue de l'Université<br>69365 Lyon Cedex 07         |  | Création document |  | A         |  |
| Designation du plan:<br>Batiment MOM - Plan de Zones de Détections et de<br>Mise en Sécurité - Niveau 1 |  |                                                          |  |                   |  | 06/02/25  |  |
|   |  |                                                          |  |                   |  | Sans      |  |
|   |  |                                                          |  |                   |  | F°/F° fin |  |
|   |  |                                                          |  |                   |  | Nb F°     |  |
|   |  |                                                          |  |                   |  | Indice:   |  |
|   |  |                                                          |  |                   |  | A         |  |