


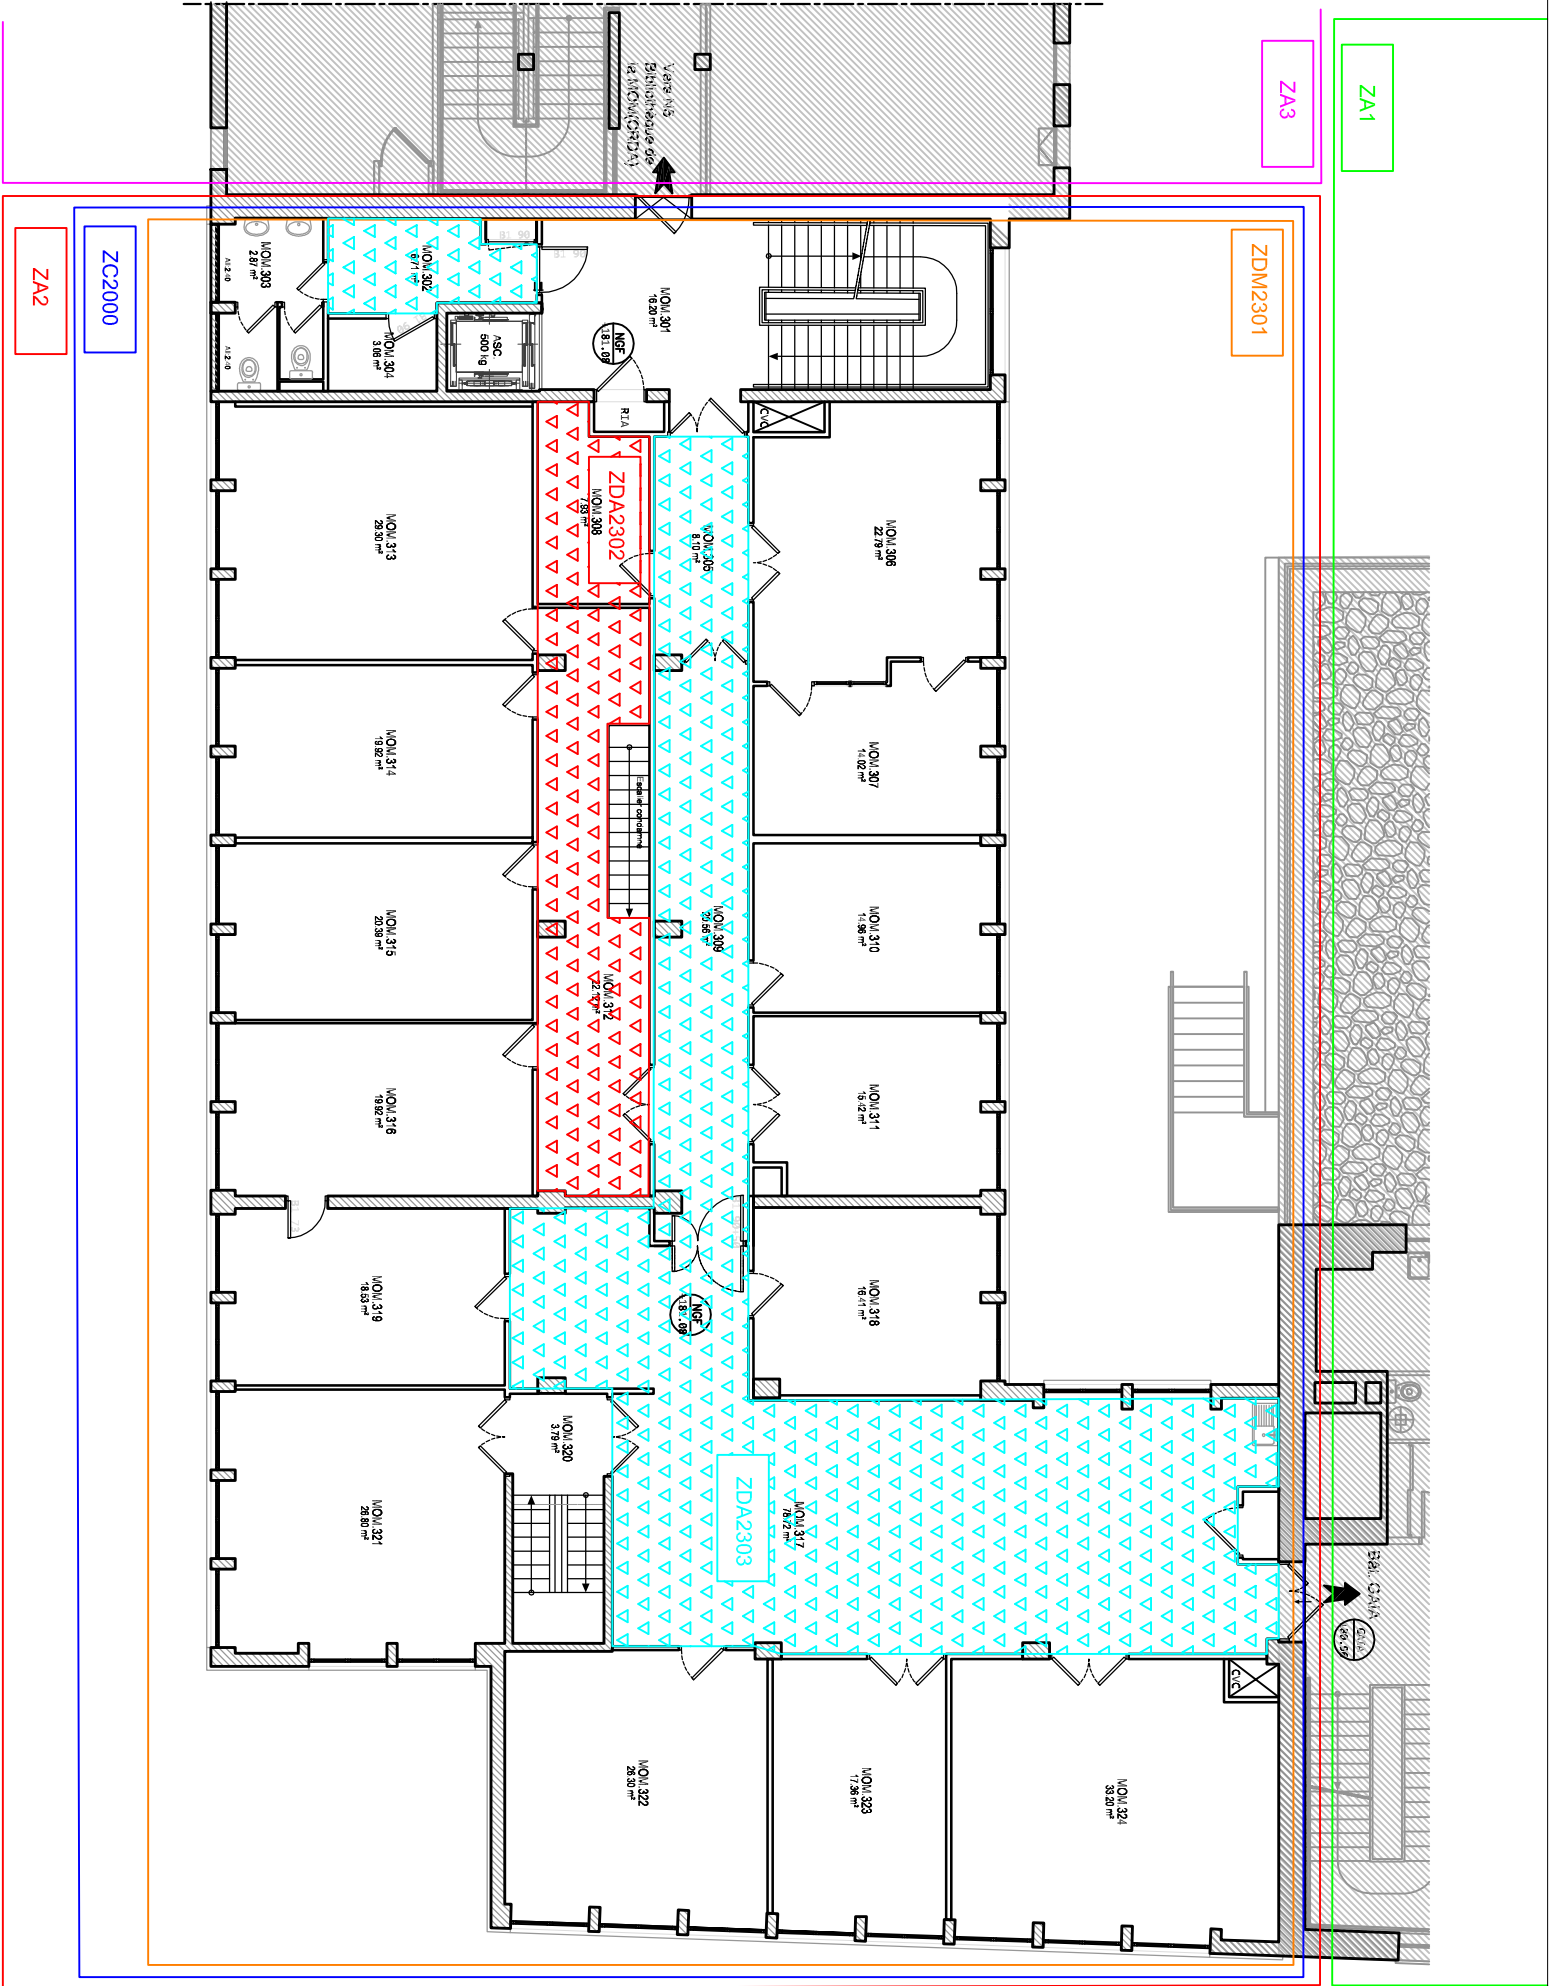

NAMIXIS & SSICOOOR GROUPE SYSTEA			NAMIXIS - SSICOOOR Groupe SYSTEA 11 Rue de la Voie Lactée 69 370 St Didier Au Mont d'Or			Affaire: Université Lyon 2 - Bâtiments GAIA / MOM / CRDA 4 Bis rue de l'Université 69365 Lyon Cedex 07			Modifications: Création document			Indice: A			Date: 06/02/25			Echelle: Sans F°/F° fin Nb F° Indice: A		
			Désignation du plan:			Batiment MOM - Plan de Zones de Détections et de Mise en Sécurité - Niveau 3														