


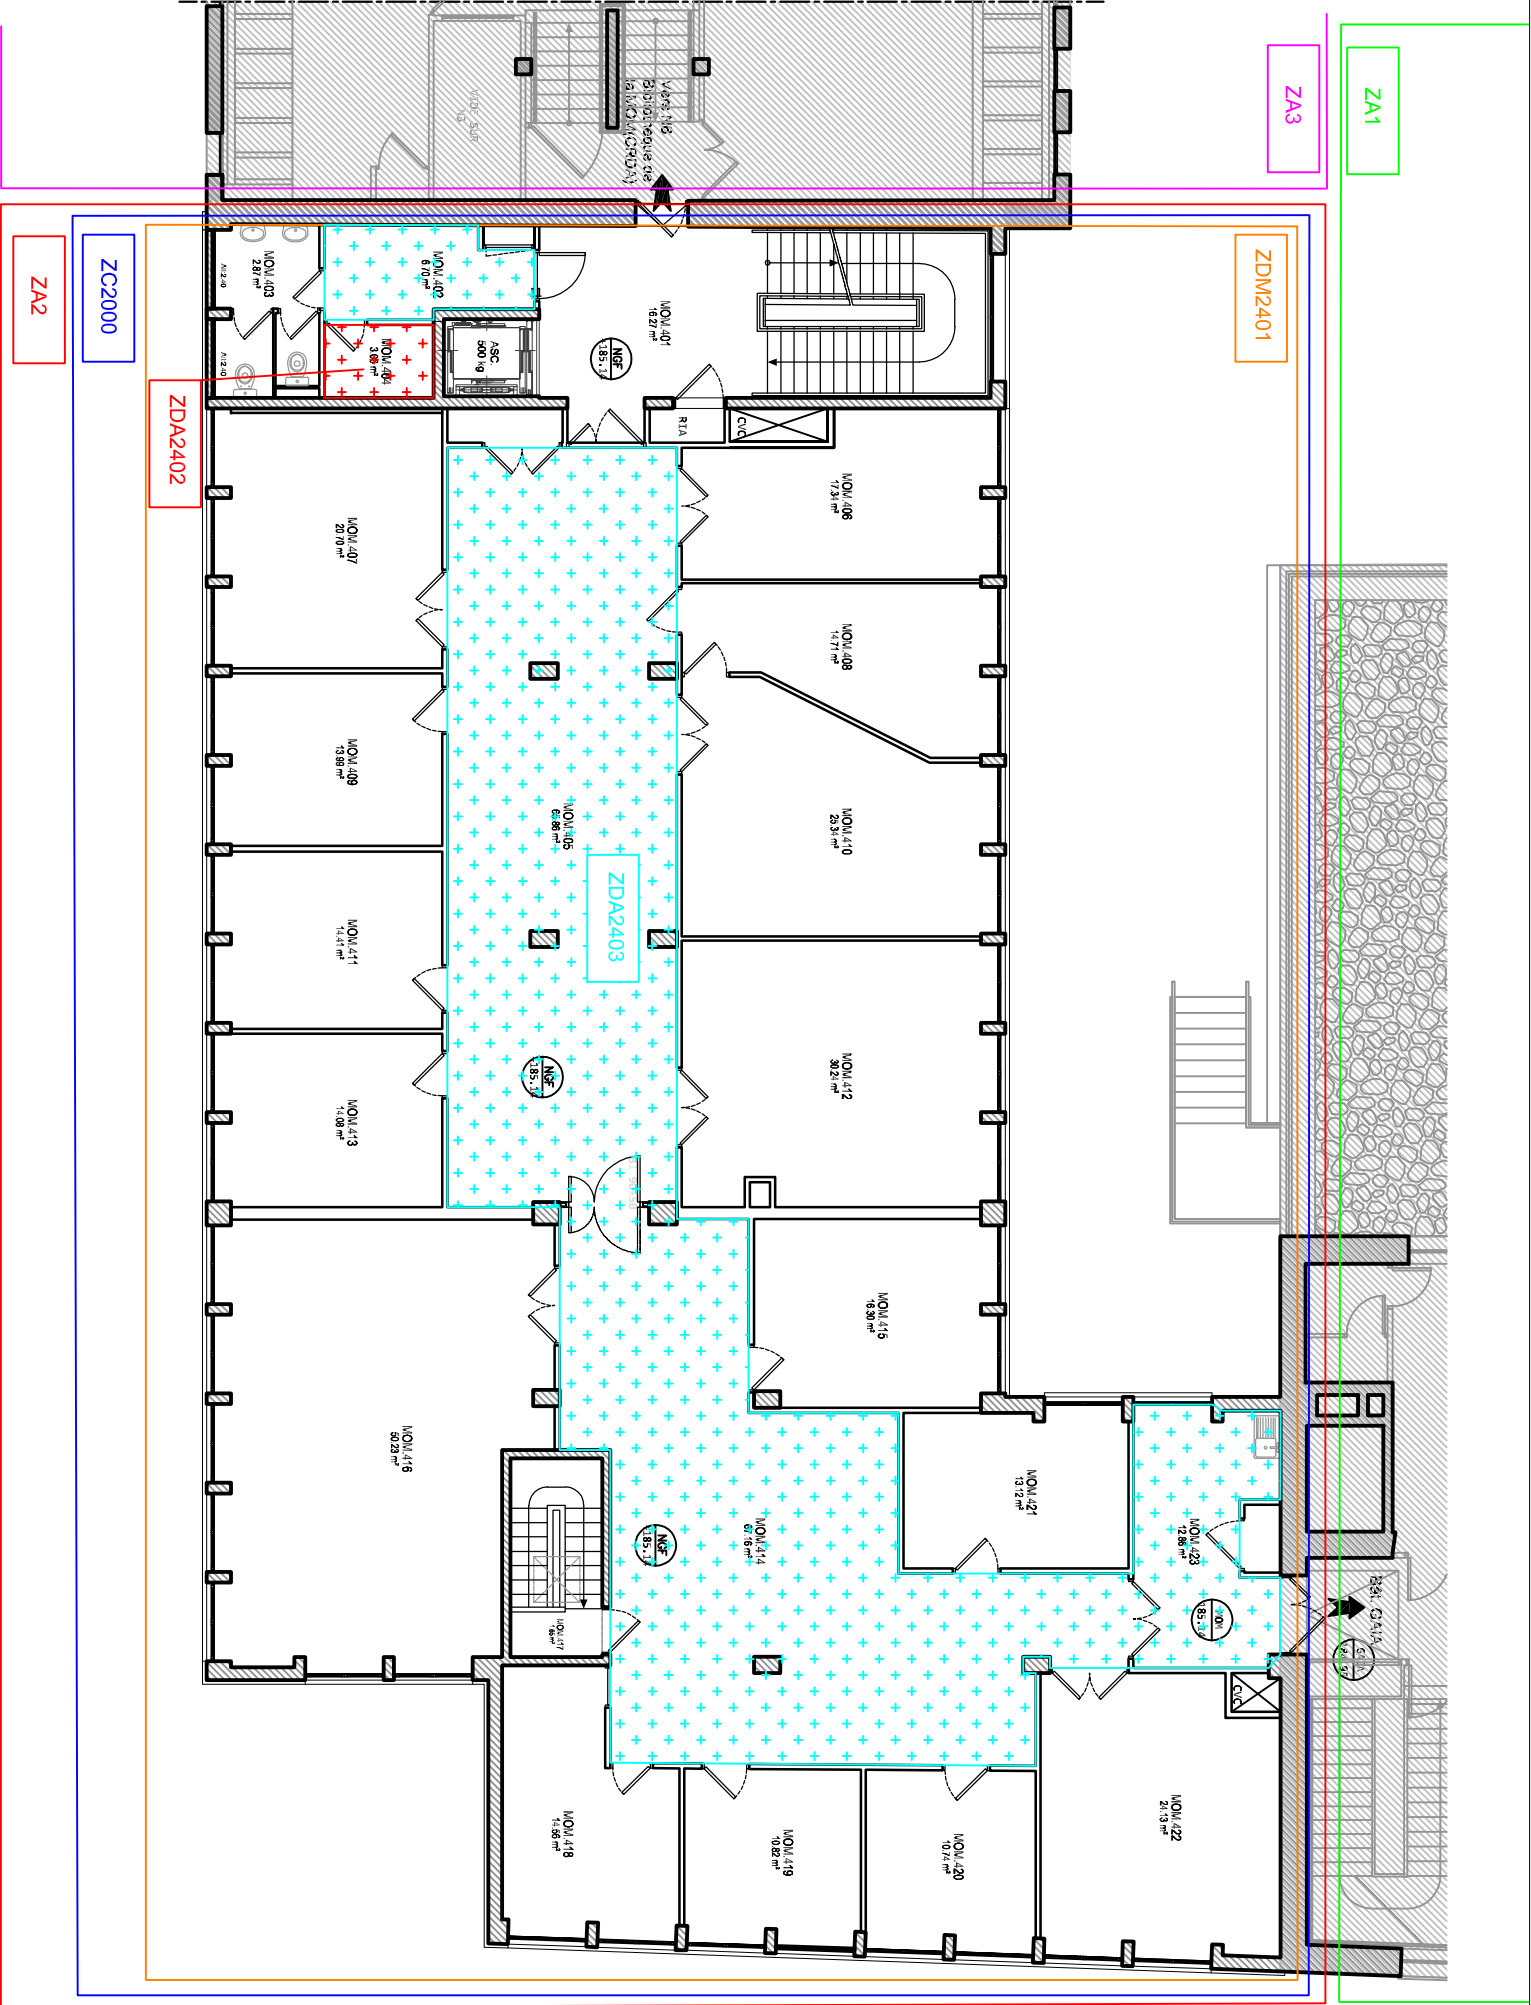

NAMIXIS & SSICOOR GROUPE SYSTEA		NAMIXIS - SSICOOR Groupe SYSTEA 11 Rue de la Voie Lactée 69 370 St Didier Au Mont d'Or		Affaire: Université Lyon 2 - Batiments GAIA / MOM / CRDA 4 Bis rue de l'Université 69365 Lyon Cedex 07		Modifications:		Indice:		Date:		Echelle:	
						Création document		A		06/02/25		Sans	
				Désignation du plan:								F°/F° fin	
				Batiment MOM - Plan de Zones de Détections et de								Nb F°	
				Mise en Sécurité - Niveau 4								Indice:	
												A	