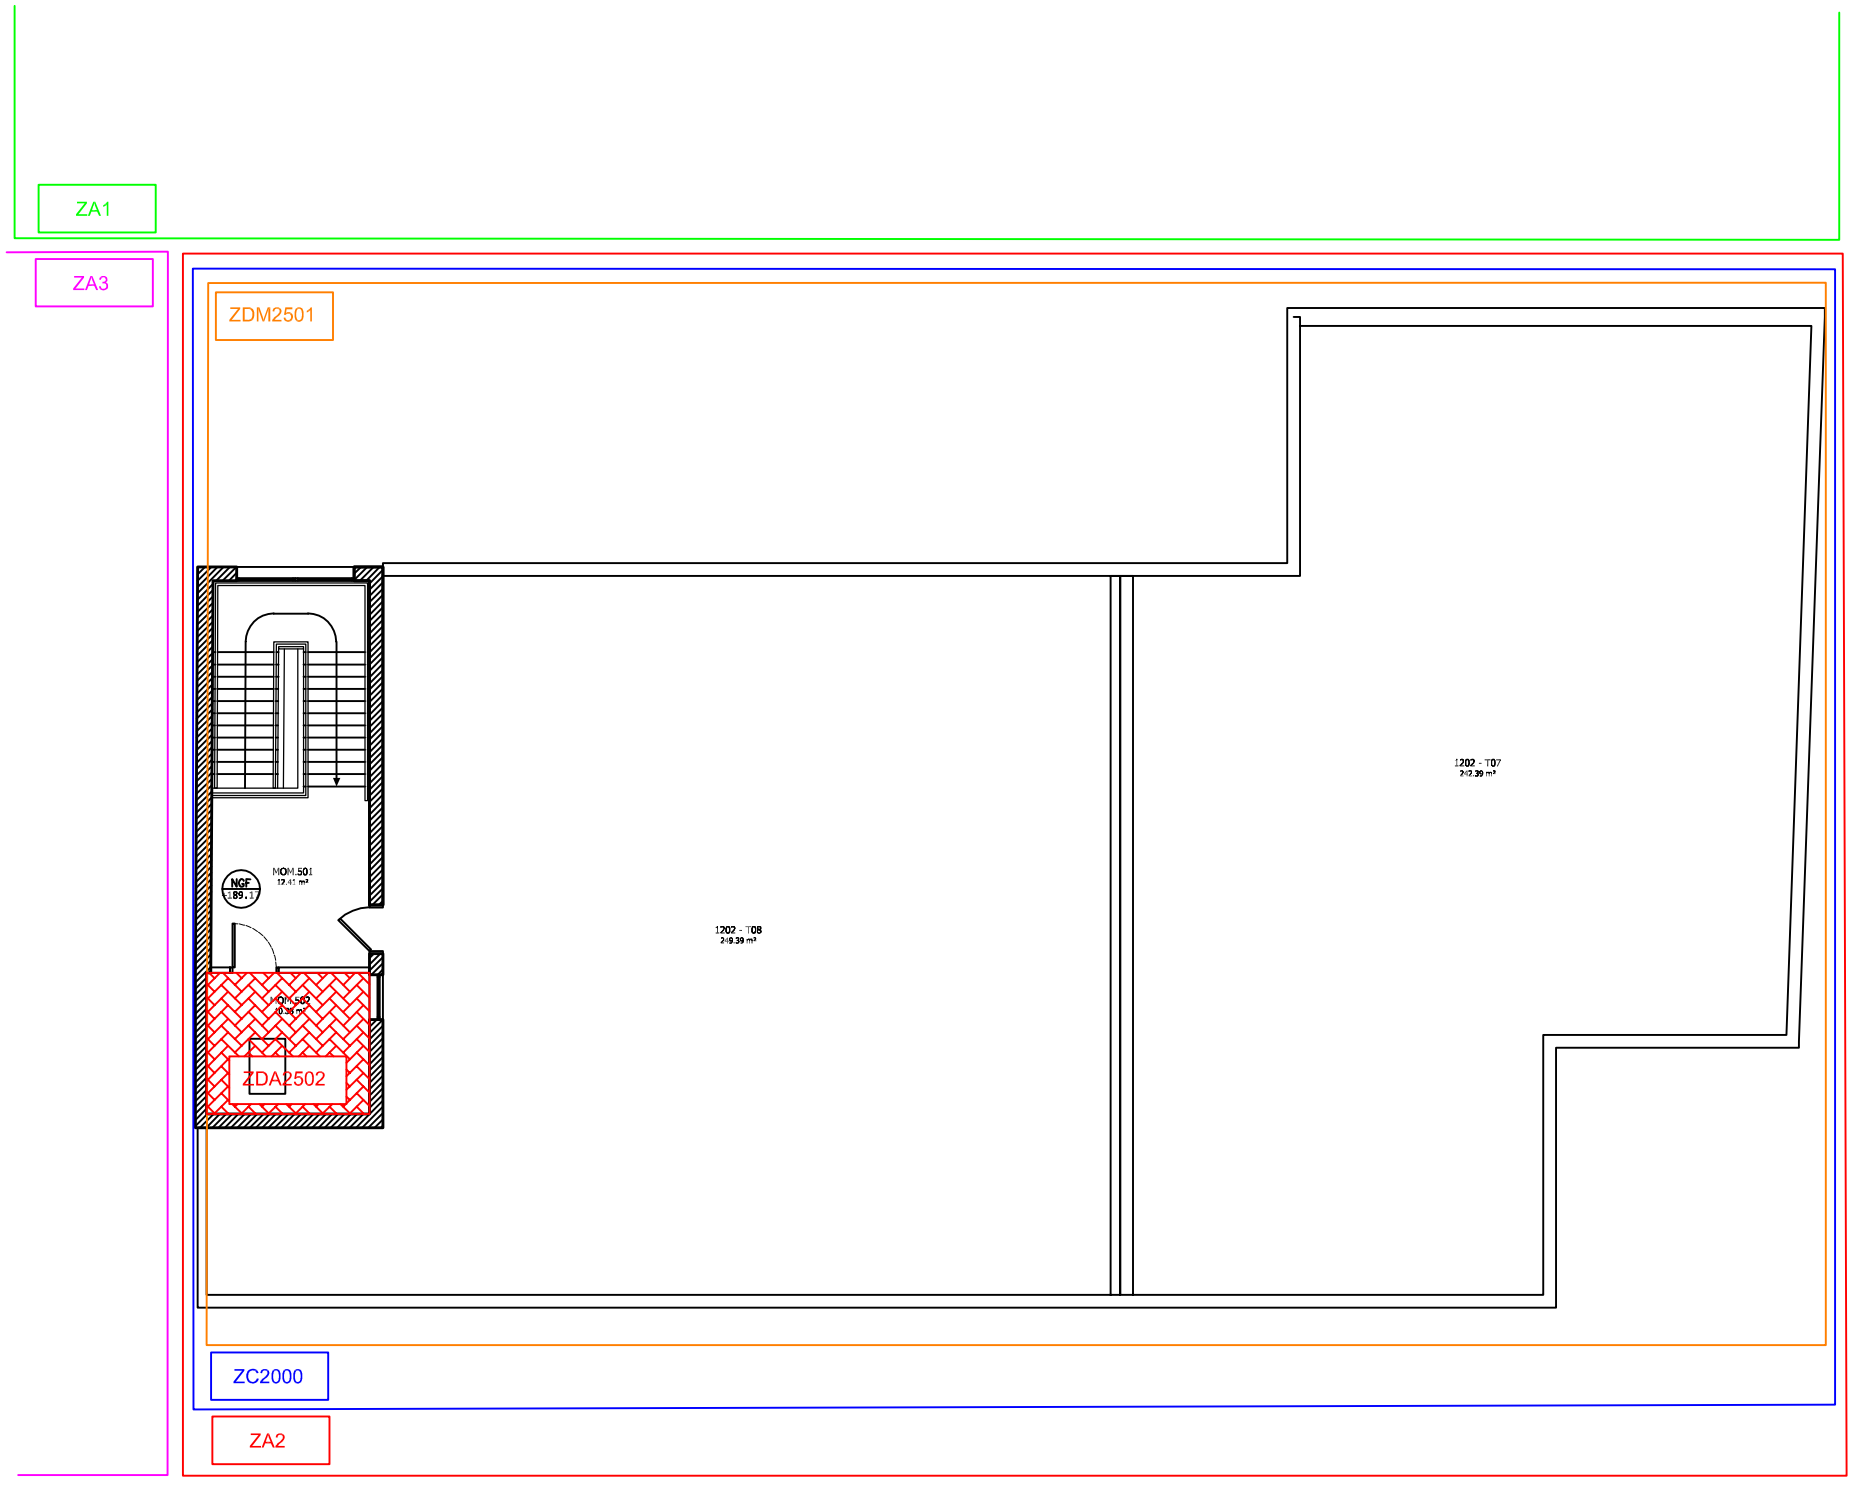

NAMIXIS & SSICoor
GROUPE SYSTEA

NAMIXIS - SSICOOR
Groupe SYSTEA
11 Rue de la Voie Lactée
69 370 St Didier Au Mont d'Or

Affaire: Université Lyon 2 - Batiments GAIA / MOM / CRDA
4 Bis rue de l'Université
69365 Lyon Cedex 07

Désignation du plan:
Batiment MOM - Plan de Zones de Détections et de Mise en Sécurité - Niveau 5

Modifications:	Indice:	Date:	Echelle:
Création document	A	06/02/25	Sans

F°/F° fin	Nb F°	Indice:
		A