

54 – MEURTHE-ET-MOSELLE

**MINISTERE DE LA JUSTICE
DEPARTEMENT DE L'IMMOBILIER DE NANCY**

COUR D'APPEL DE NANCY

CREATION DE GEOLES


DOSSIER DE CONSULTATION DES ENTREPRISES





PIECES GRAPHIQUES


Juillet 2026

Agence Pierre-Yves CAILLAULT
Architecte en Chef des Monuments Historiques
1, rue Bénard, 75014 Paris
Tél. 01 53 90 20 40 / acmh@agencecaillault.com

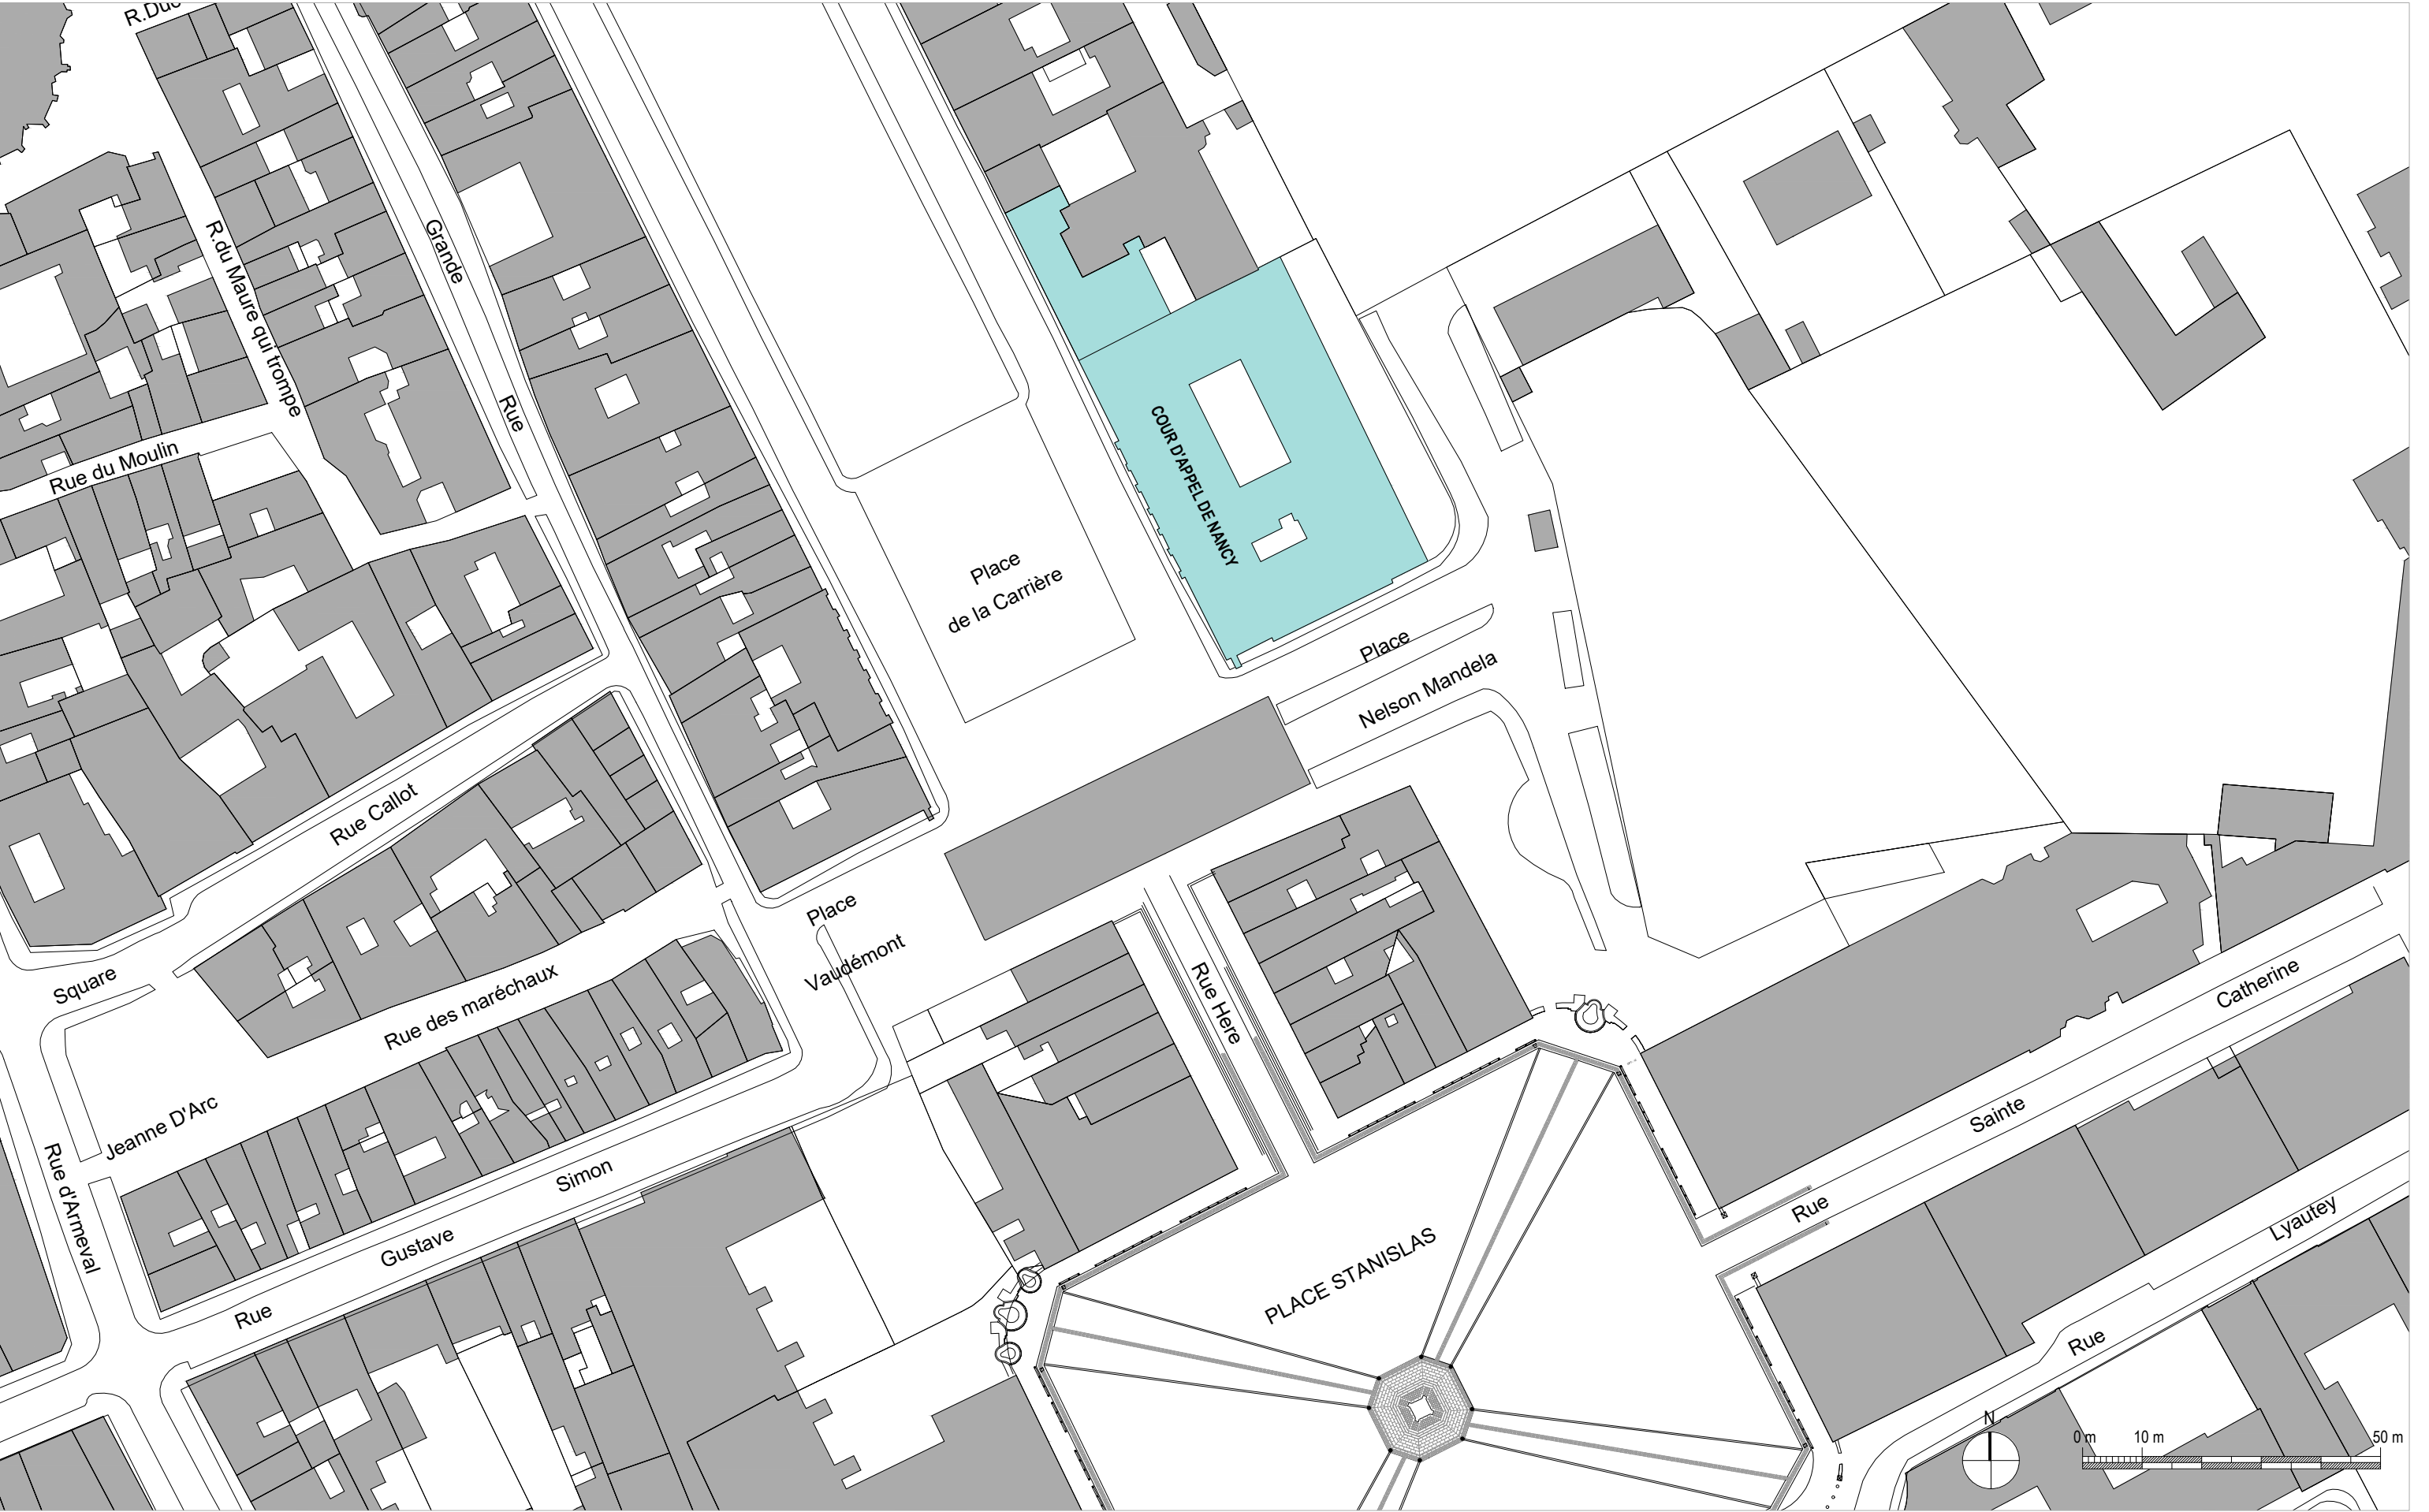

ÉTAT EXISTANT

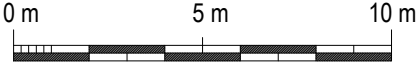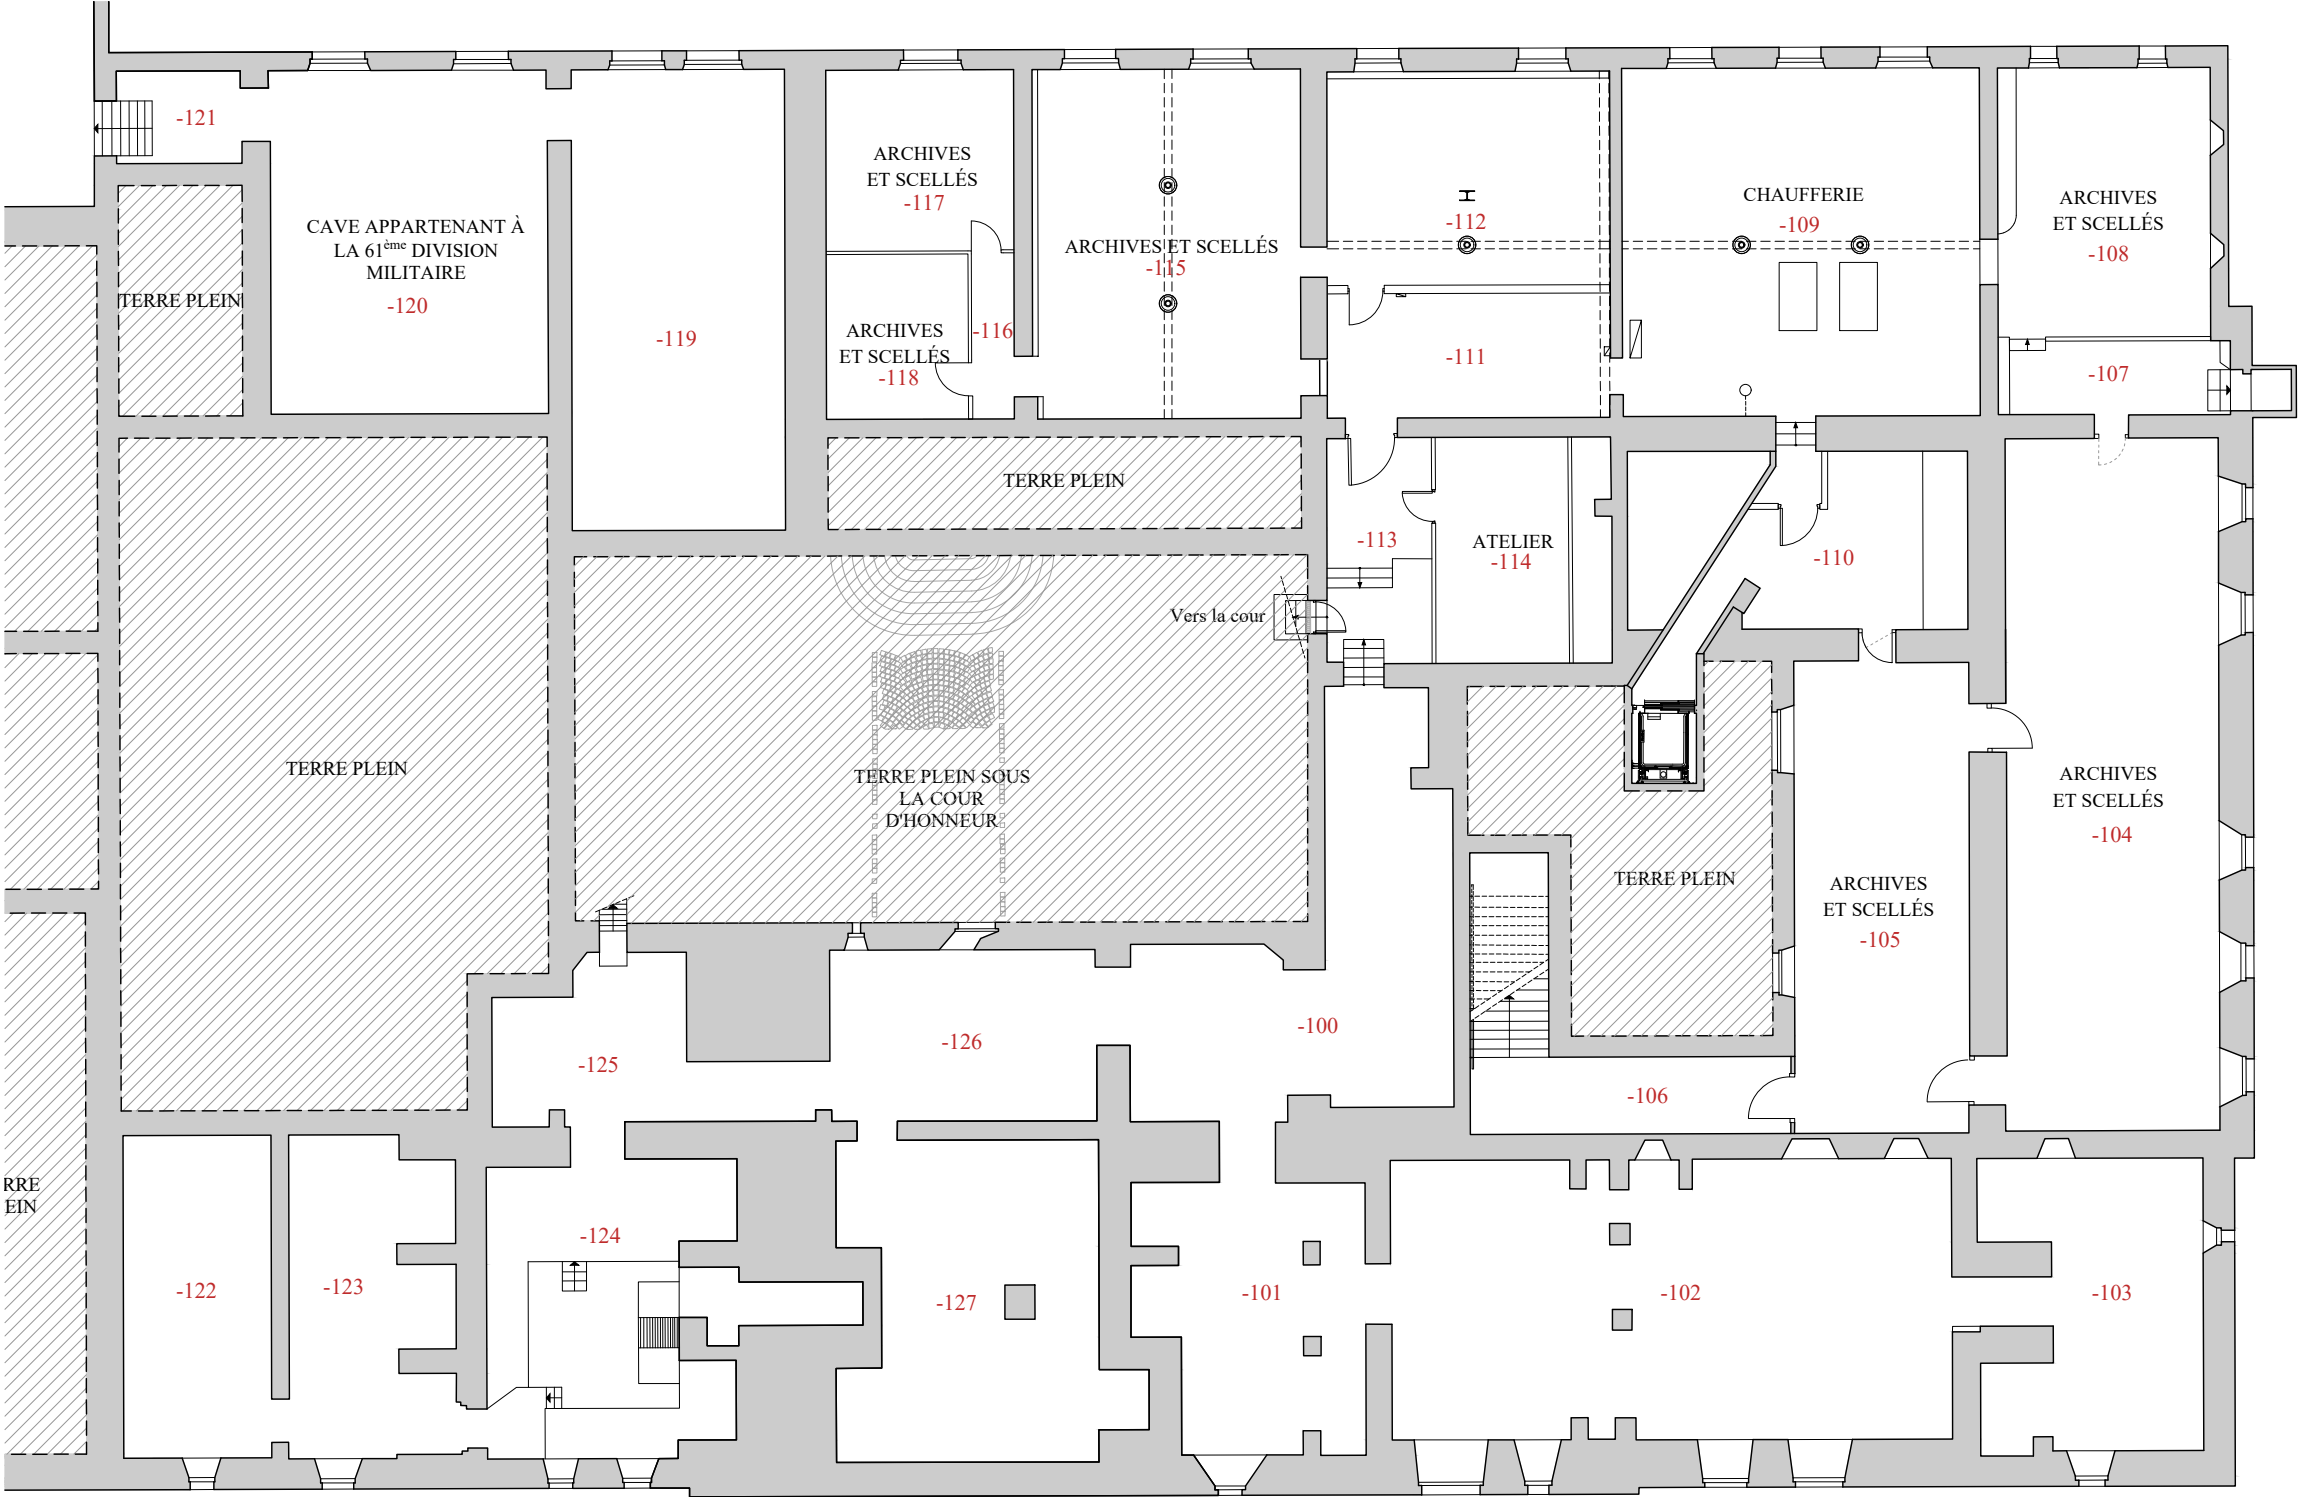

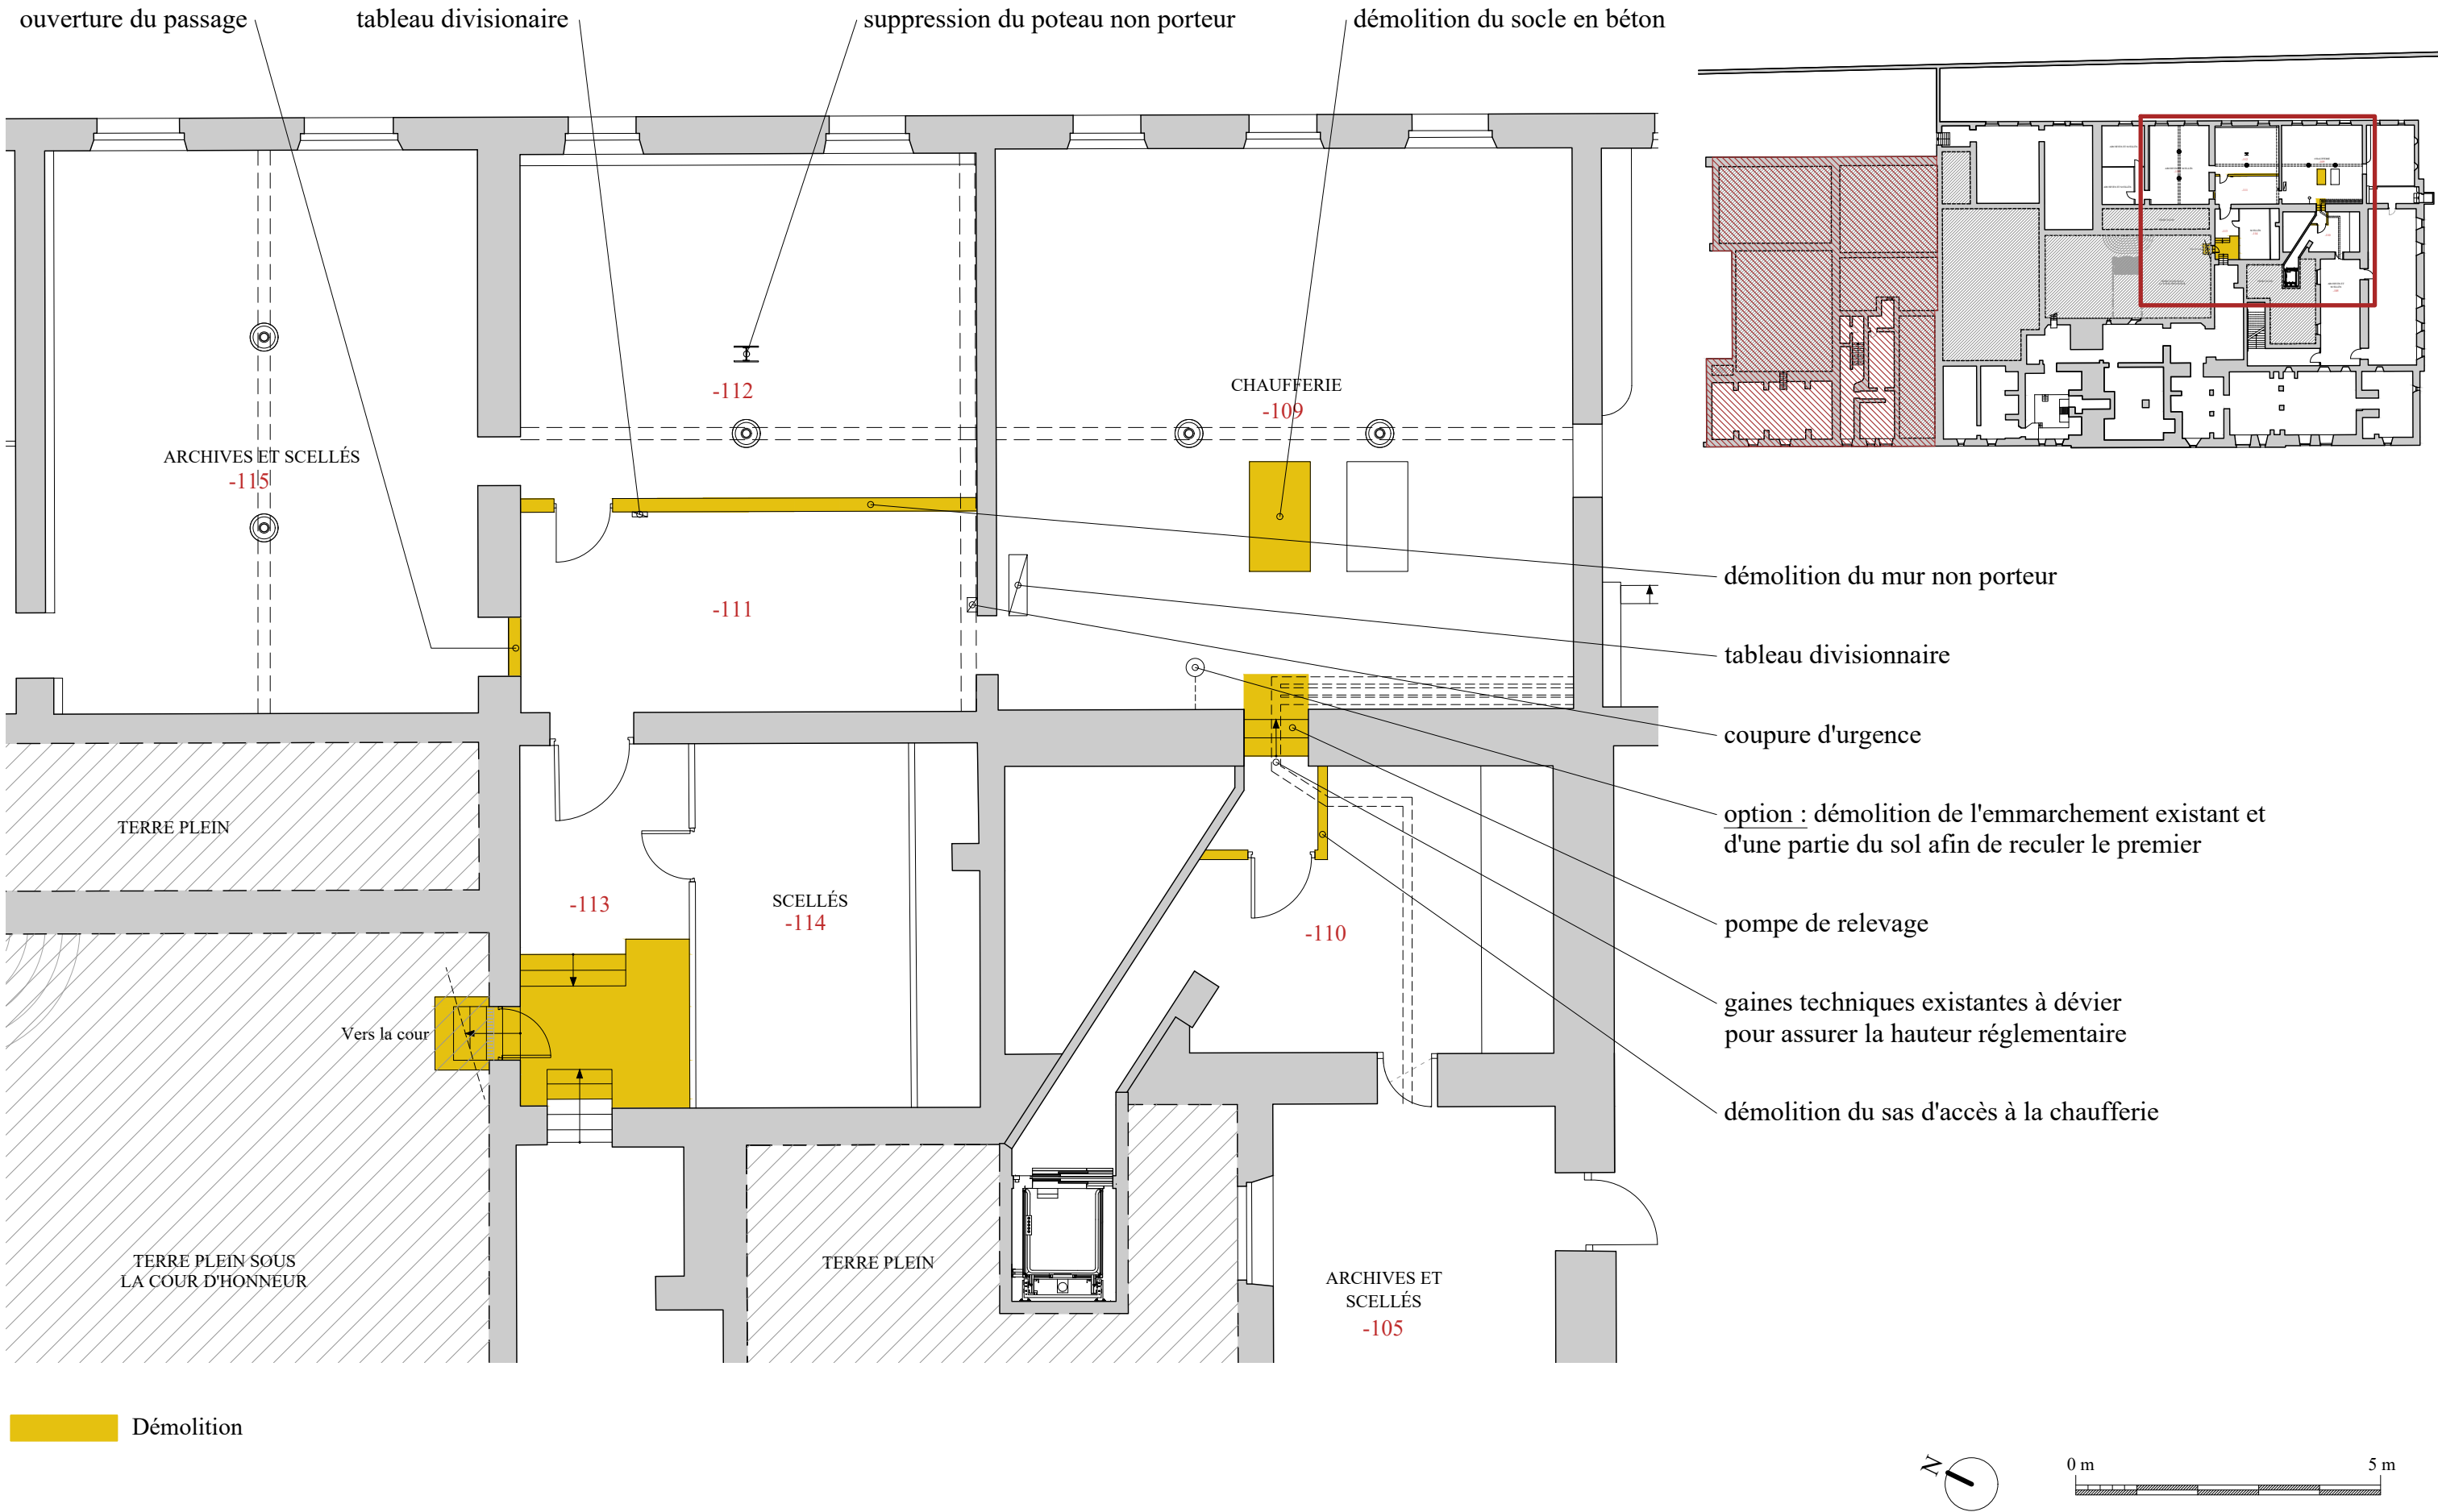



Emplacement des futures geôles avec présence d'un poteau non porteur à déposer






Porte à remplacer par une porte sécurisée





Passage actuellement obturé à rouvrir, avec création d'un sas pour assurer le coupe feu




Passage existant à obturer

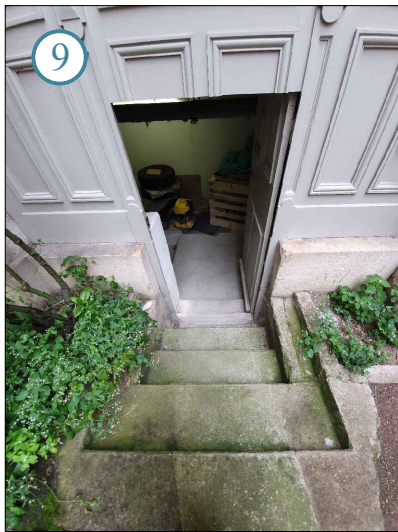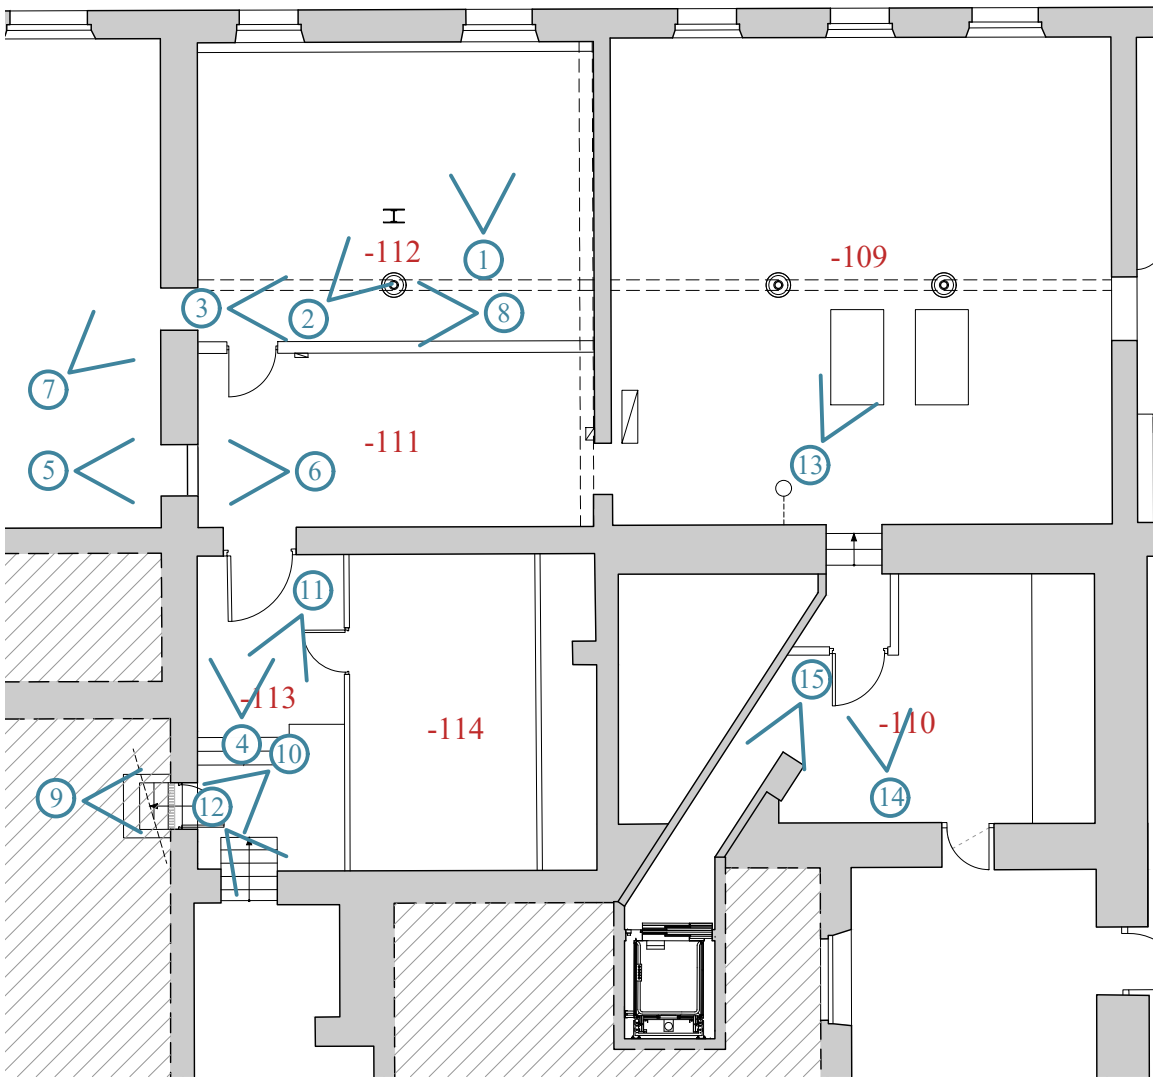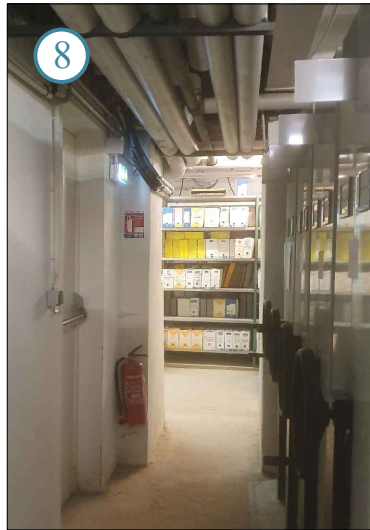

Escalier d'accès au sous-sol depuis la cour d'honneur, qui sera modifié

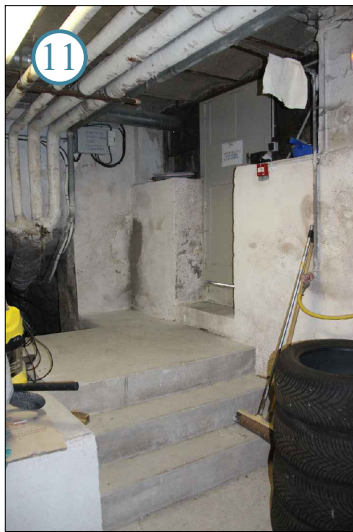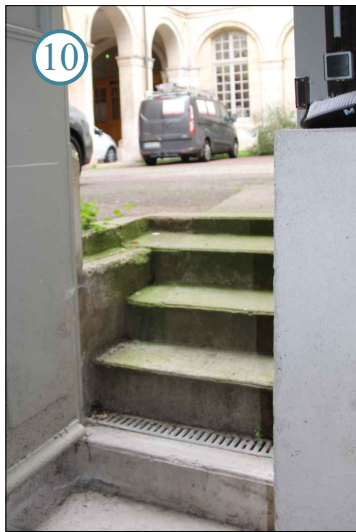

Palier en béton à supprimer

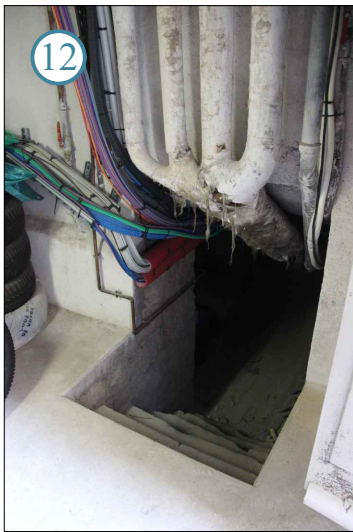


Accès aux autres espaces du sous-sol nécessitant la sécurisation par une grille



Socle en béton à supprimer pour création du passage sécurisé



Sas entre la chaufferie et l'ascenseur à démolir

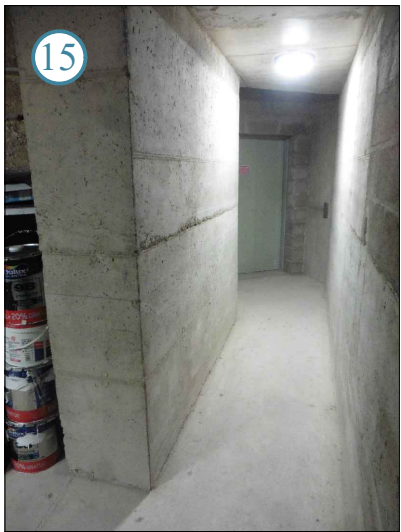



Couloir d'accès à l'ascenseur



Porte d'accès au sous-sol depuis la cour d'honneur qui devra être agrandie en partie basse suite à la modification de l'escalier



Gaines techniques existantes qui seront déviées afin d'assurer la hauteur réglementaire au niveau du passage

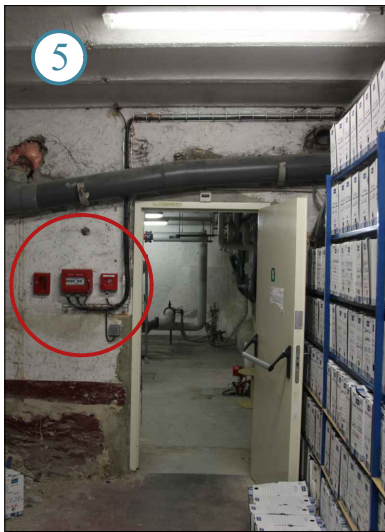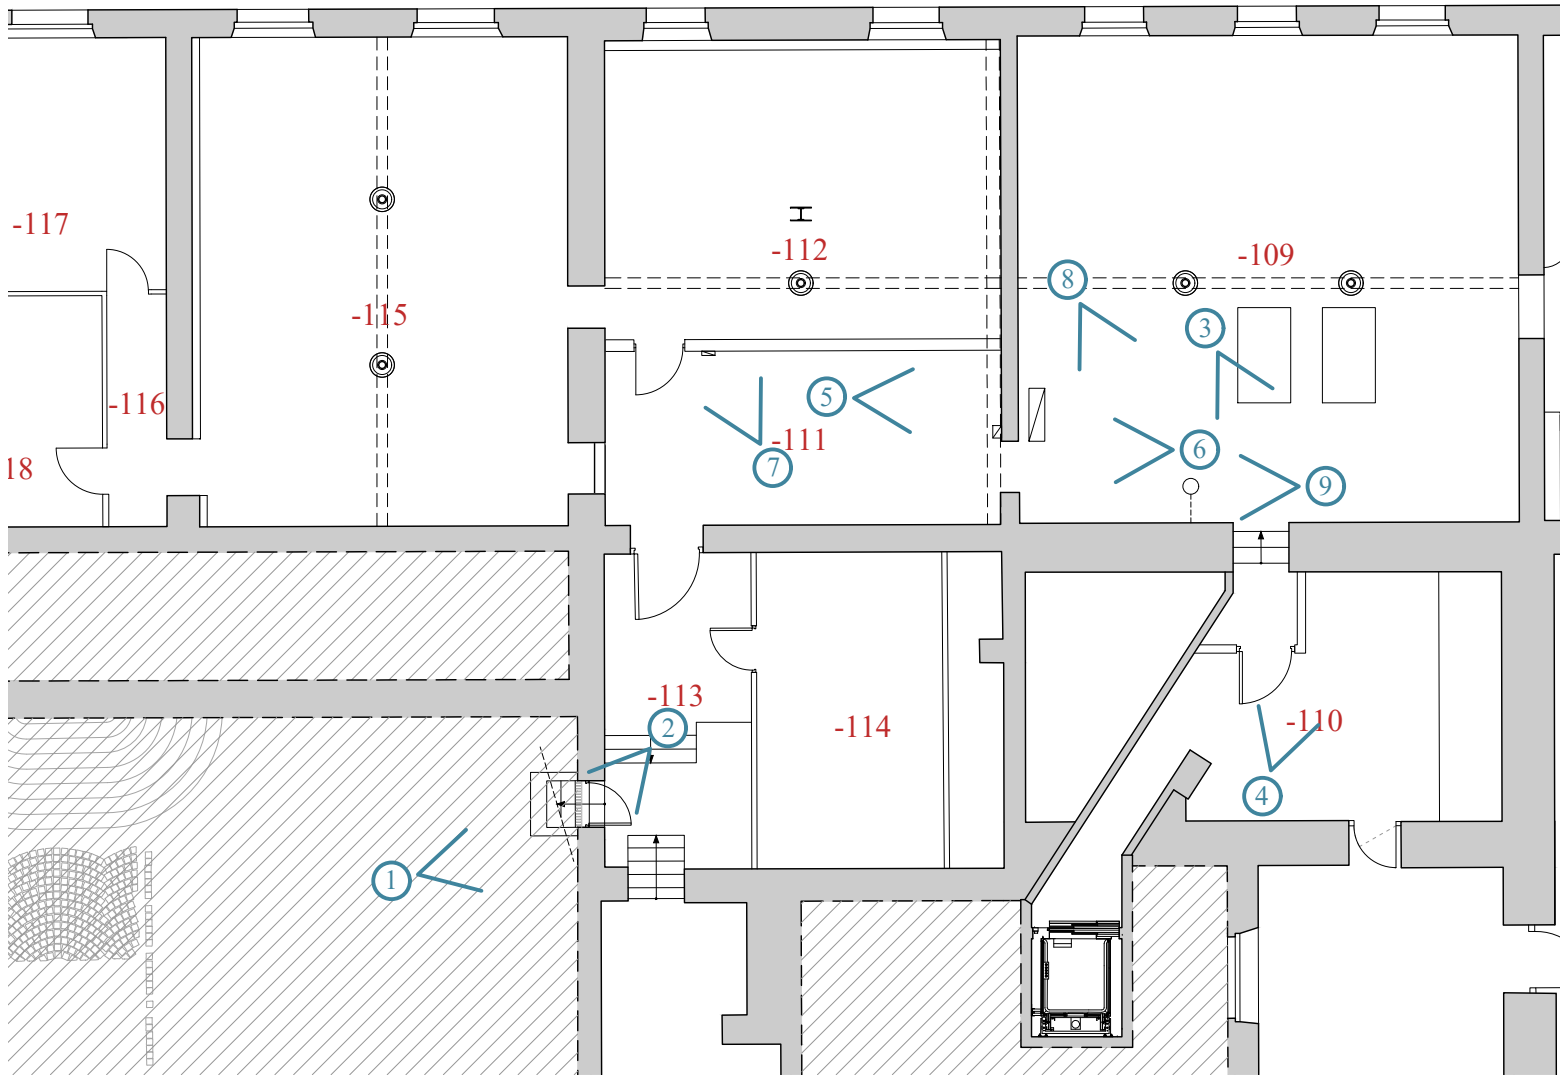

Coupure d'urgence de la chaufferie à déplacer




Tableau divisionnaire dans la chaufferie, à déplacer



Tableau divisionnaire à déplacer





Pompe de relevage dans la chaufferie à déplacer

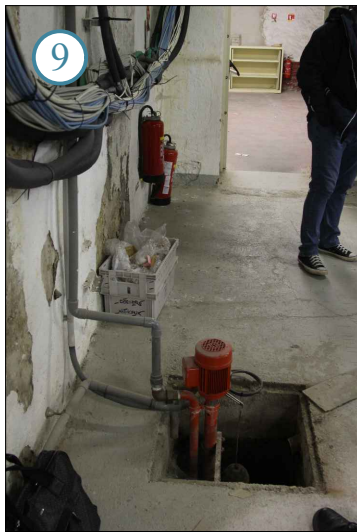


Pompe de relevage dans la chaufferie à déplacer



Coupe AA' sur la cour d'honneur et l'escalier d'accès au sous-sol

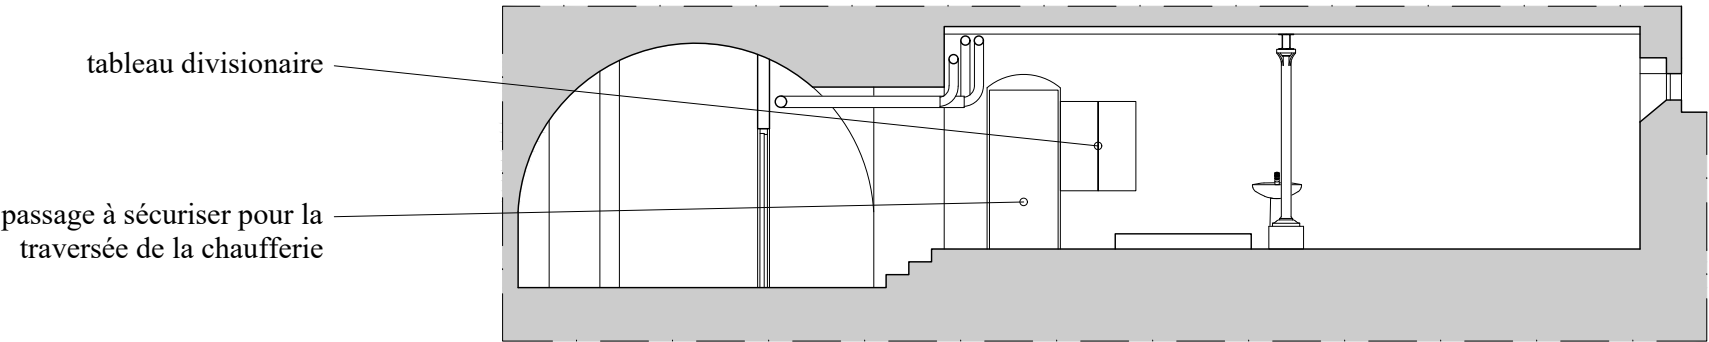
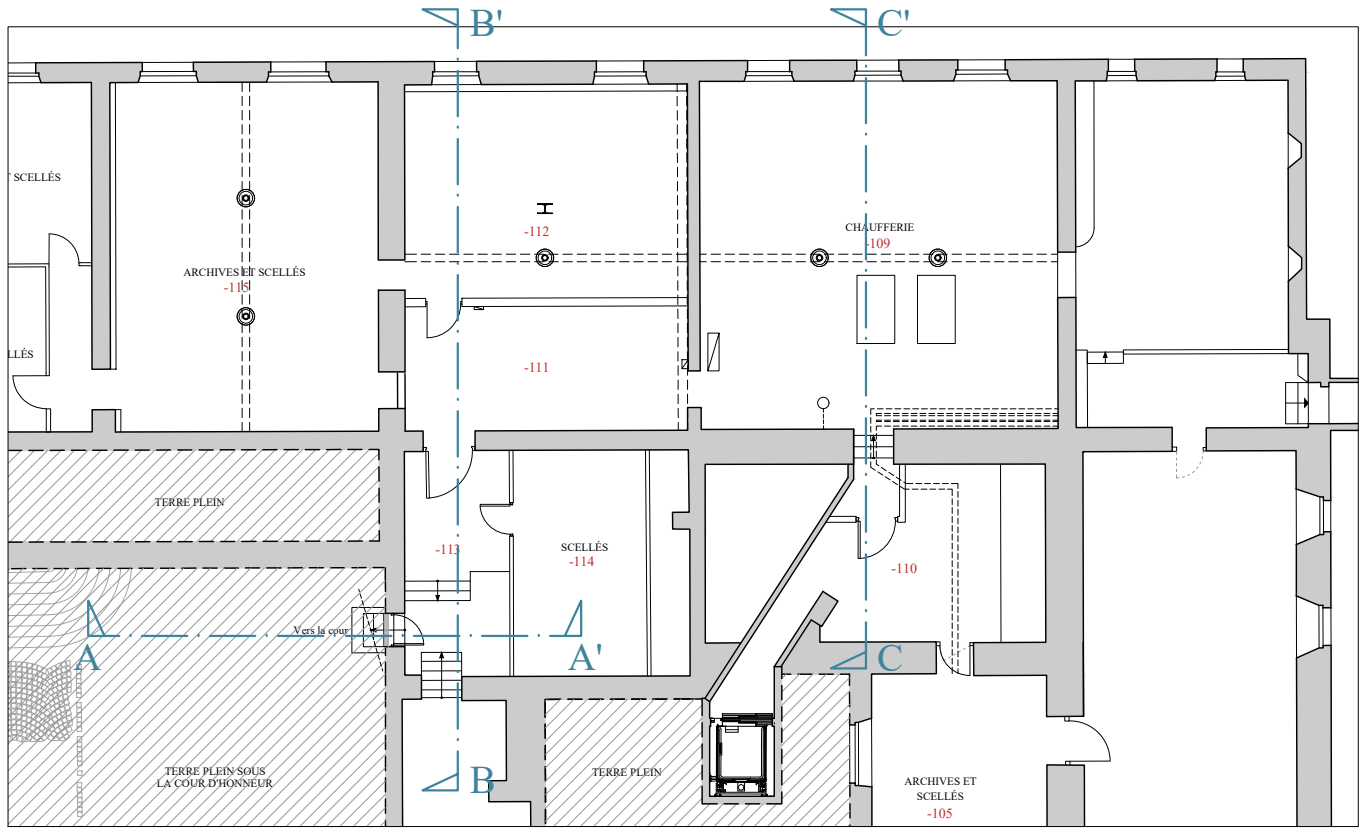


Coupe CC' sur la chaufferie

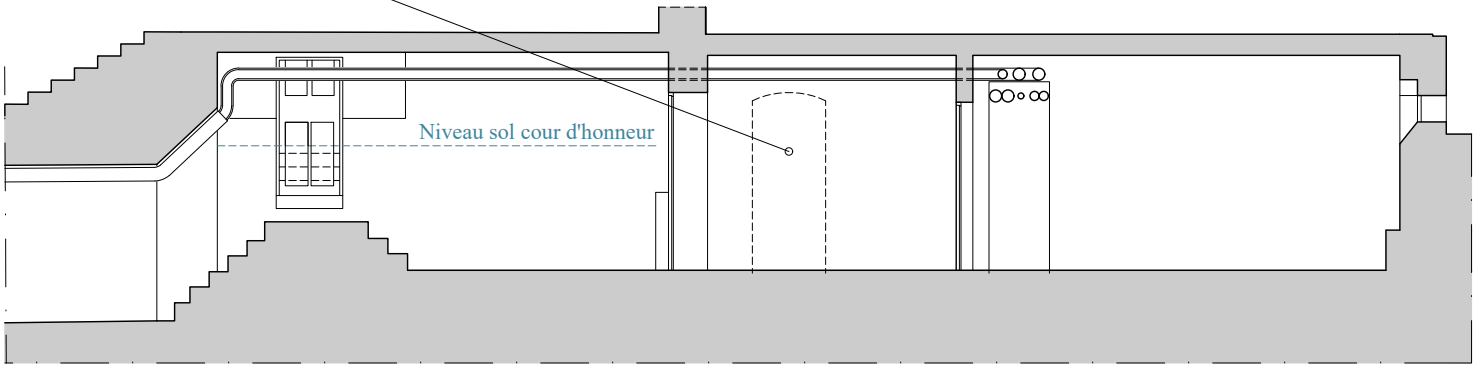



Coupe BB' sur les futures géôles



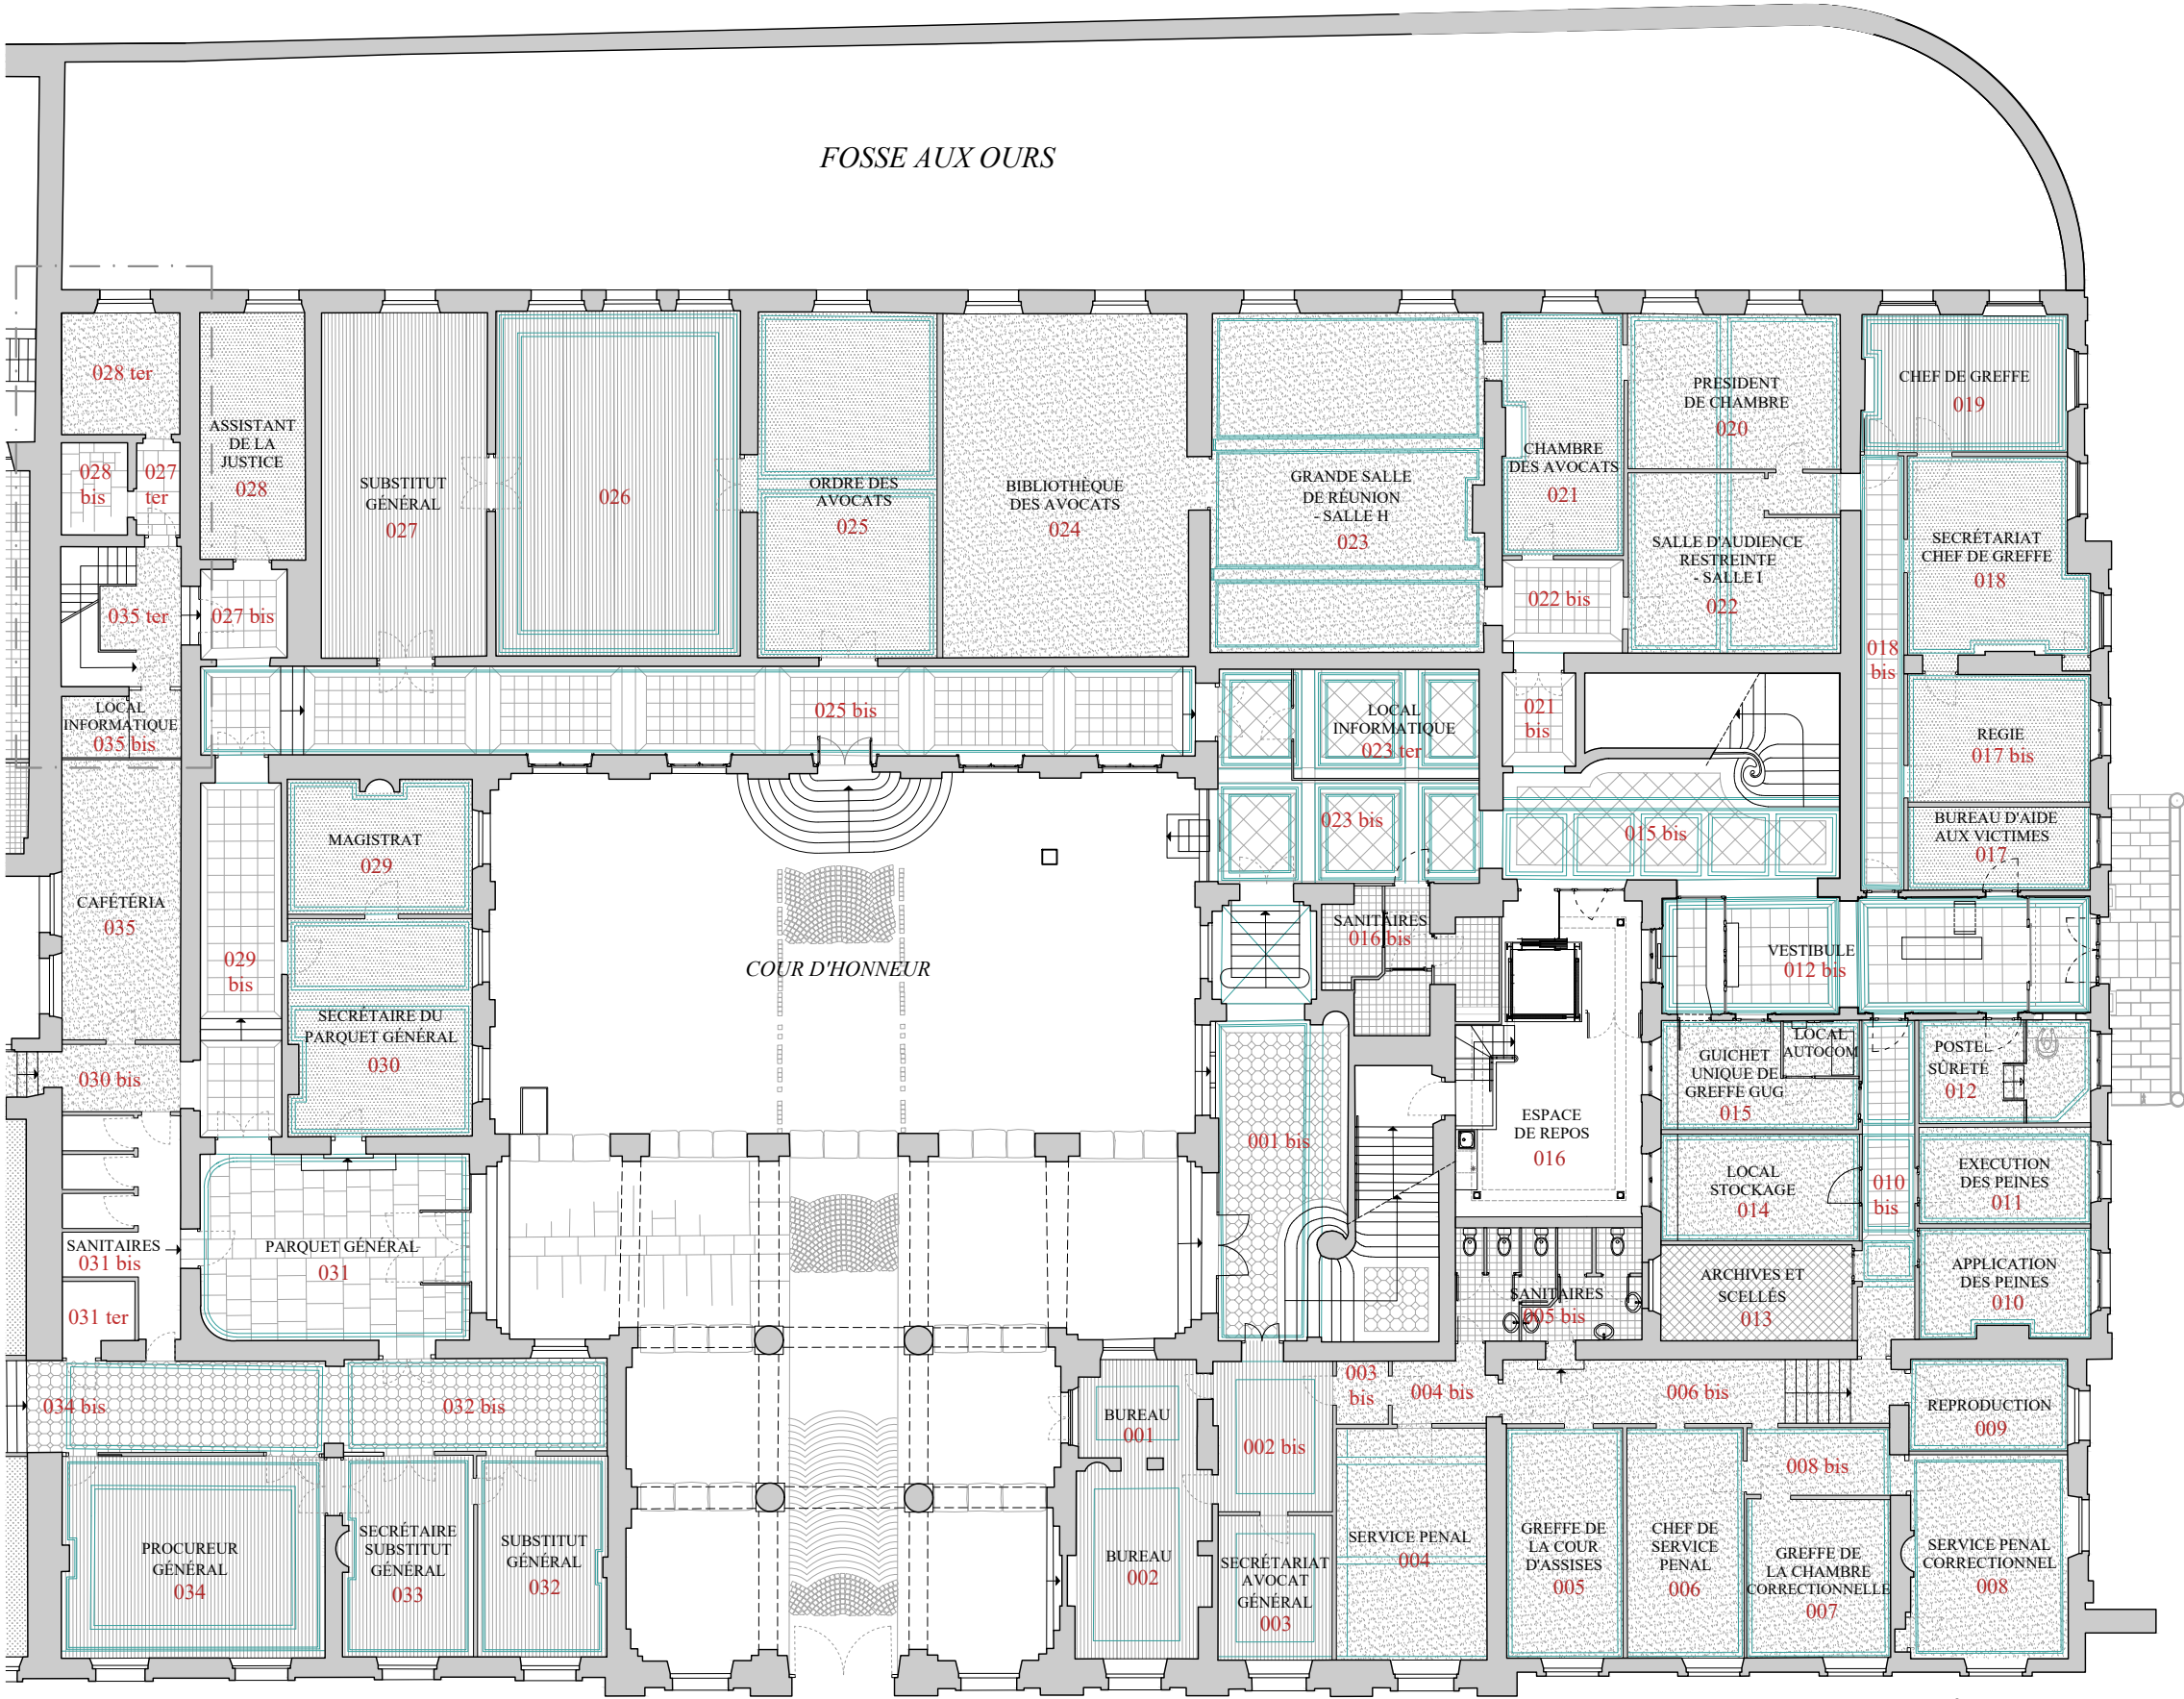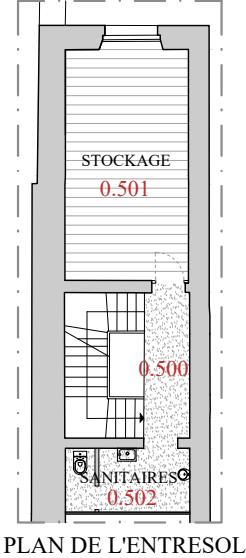


PLACE DE LA CARRIERE

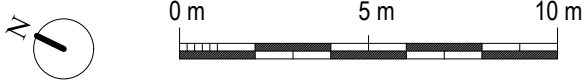

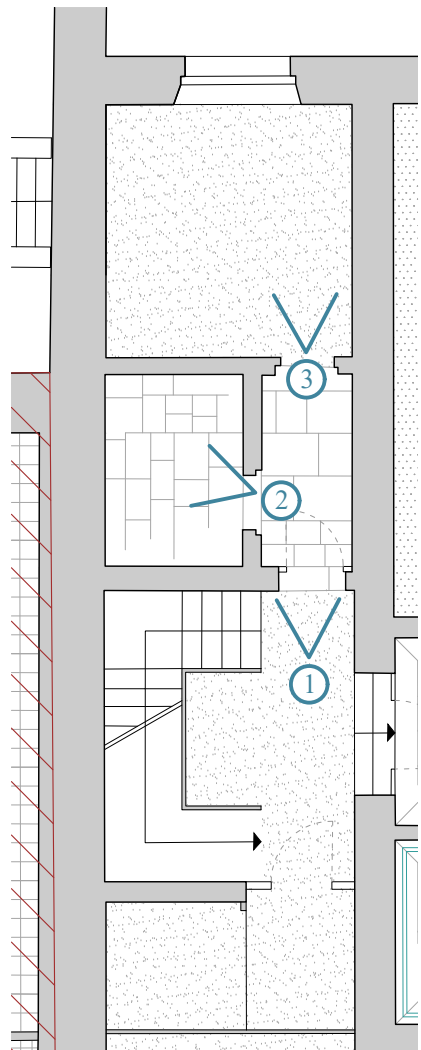


REZ-DE-CHAUSSÉE

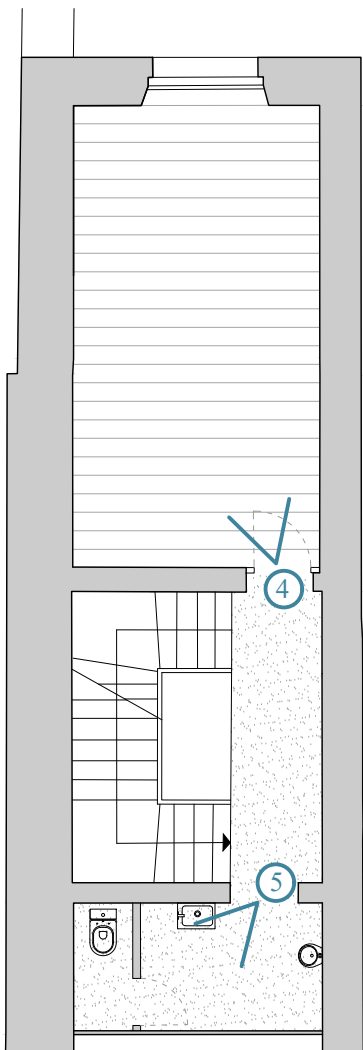



ENTRESOL



Futur espace de repos/repas pour les escortes

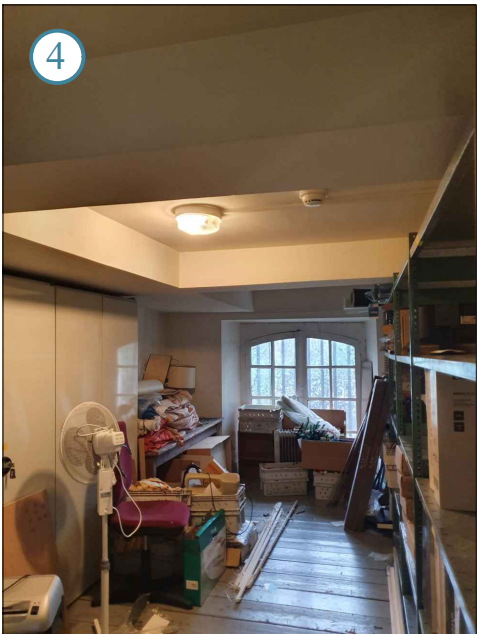



Futur bureau de déferrement

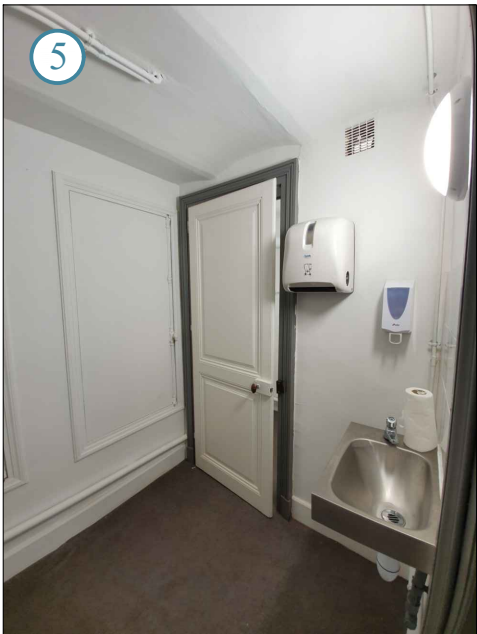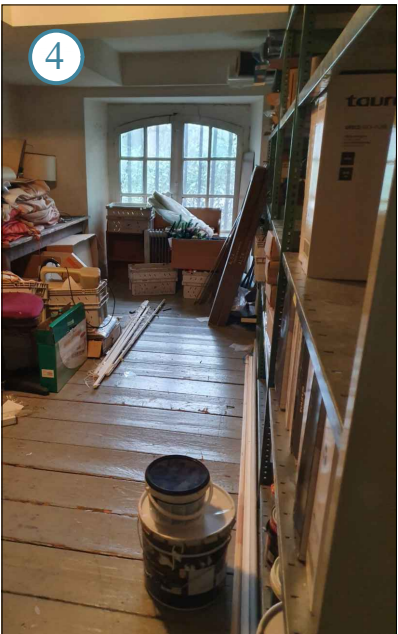


Sanitaire




Porte vers cour d'Honneur - façade sur cour

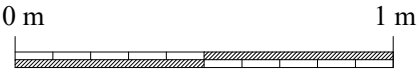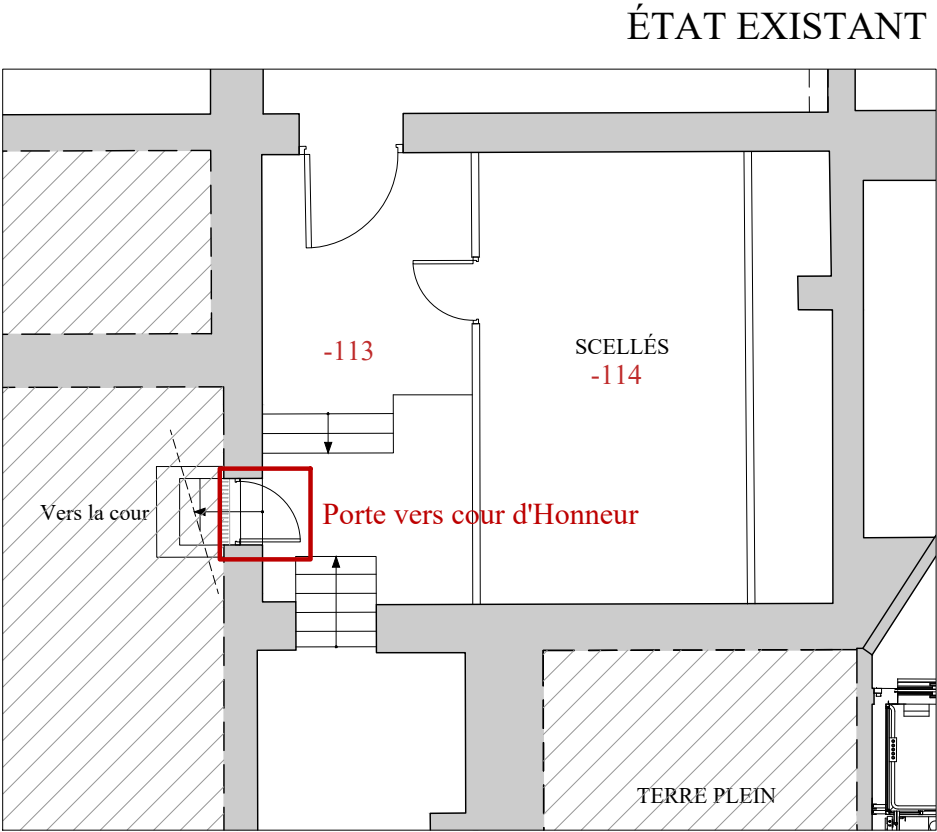


ÉTAT PROJETÉ

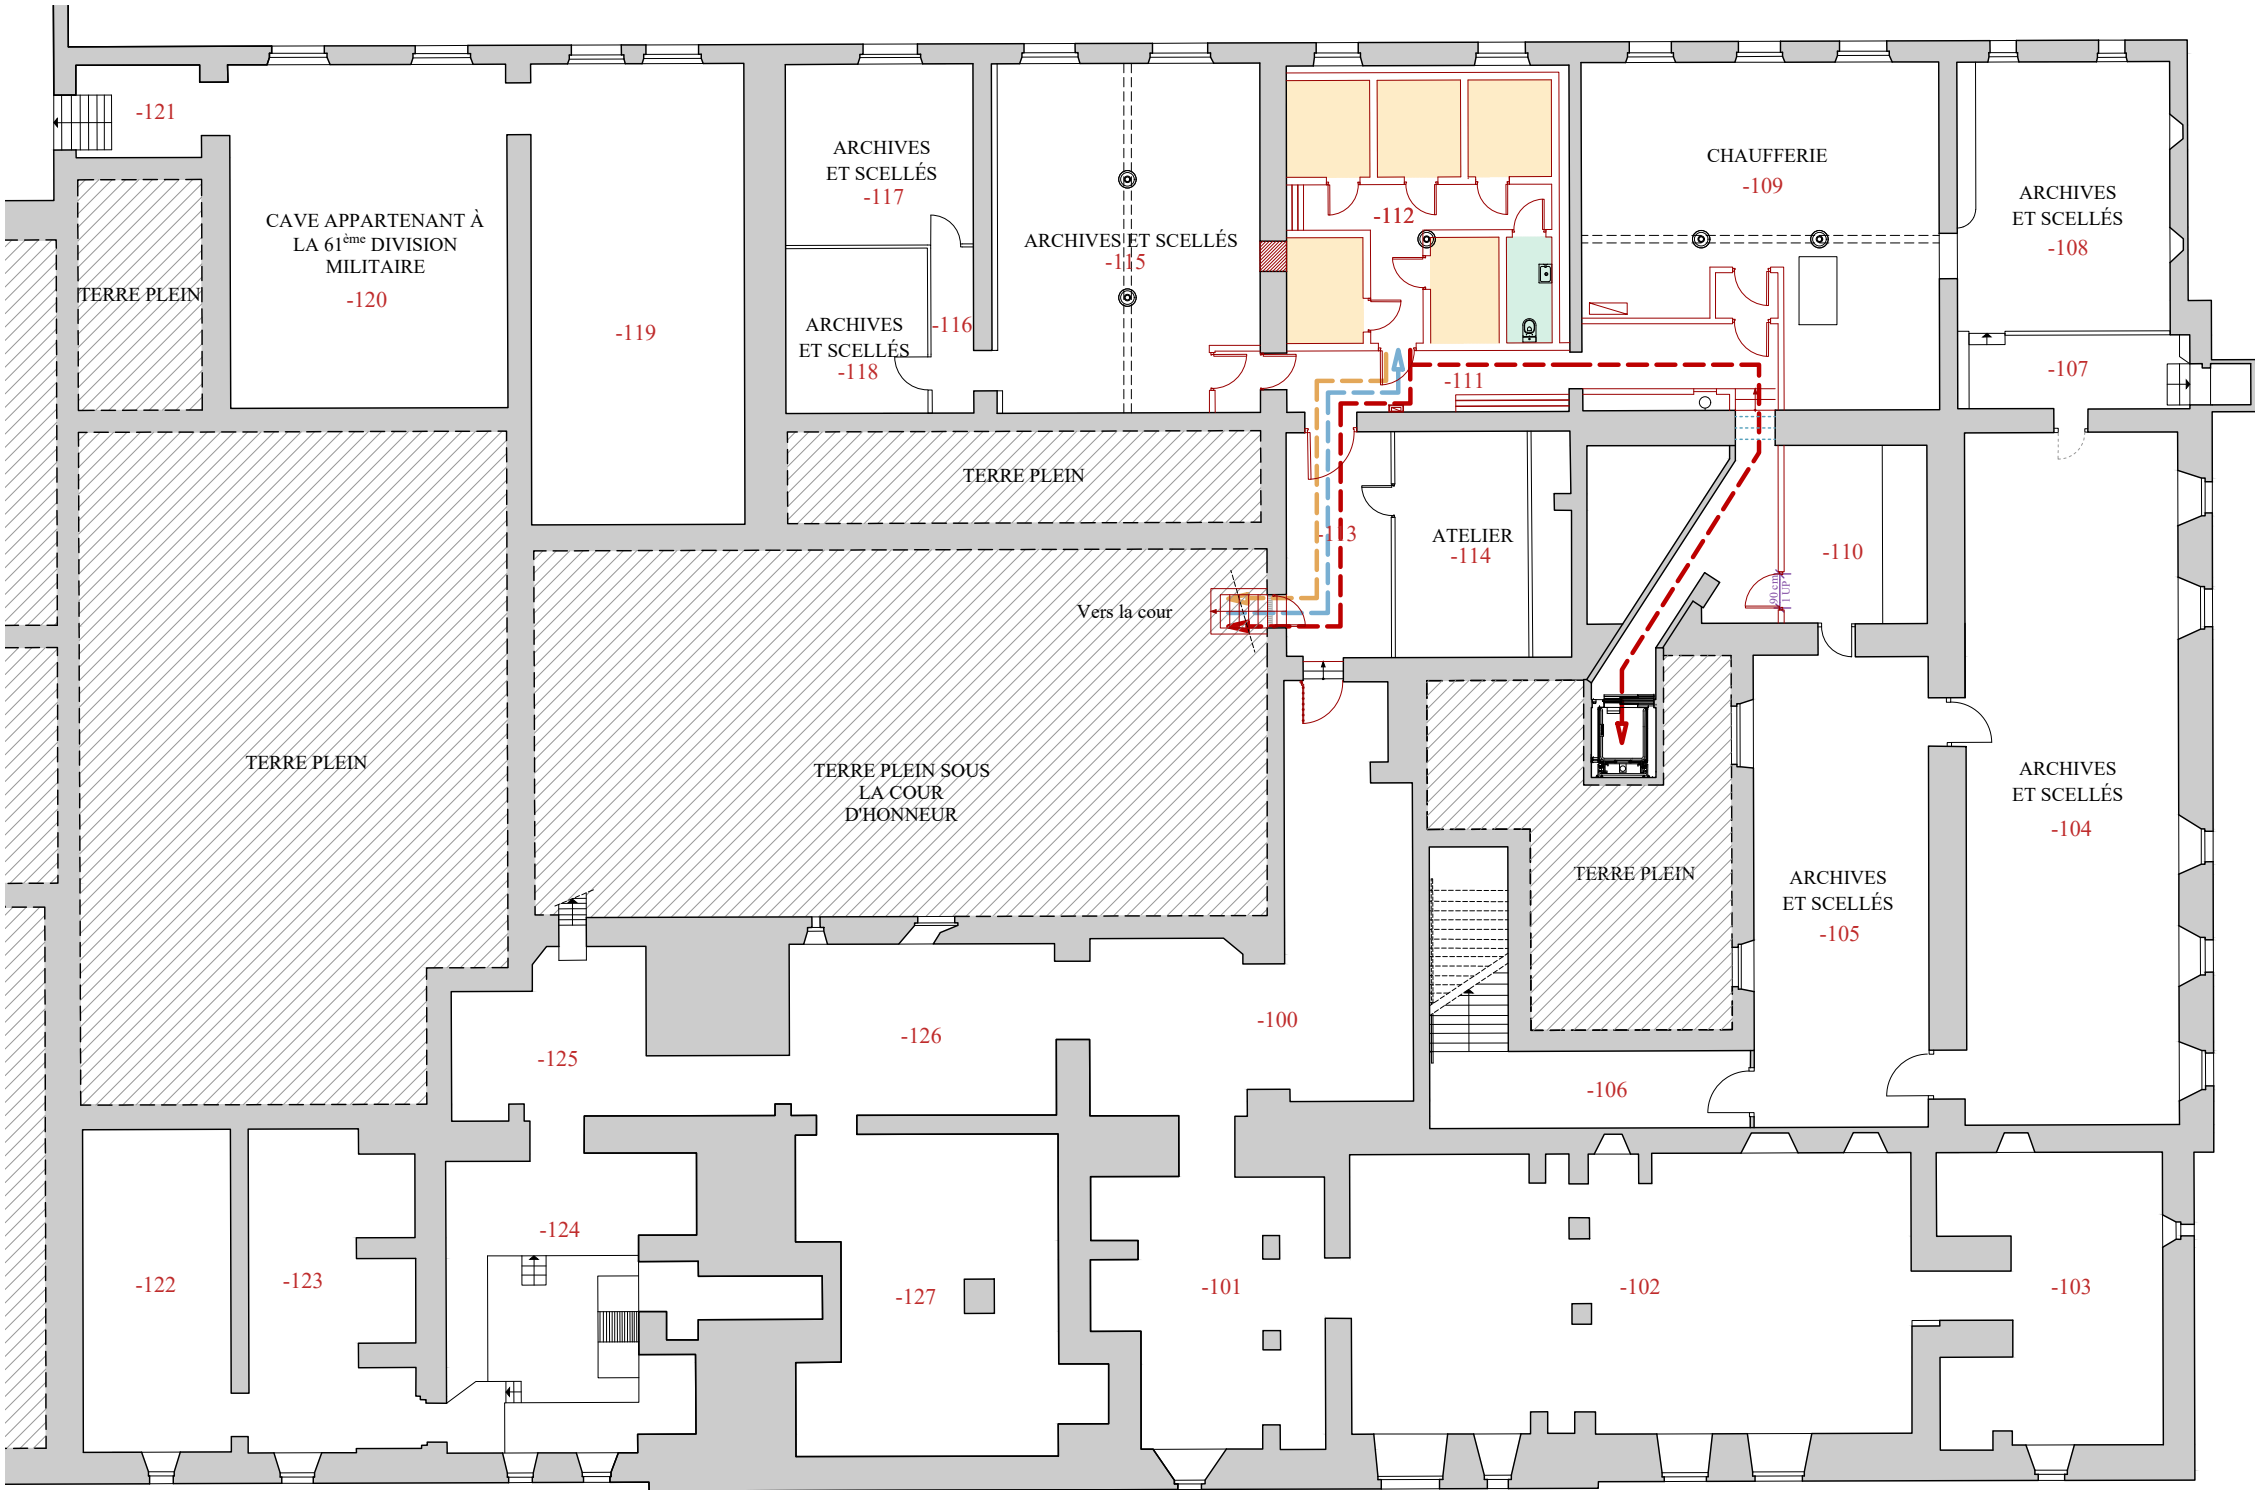

- Geôles
- Sanitaire
- Parcours d'accès aux cellules d'attente
- Parcours d'accès à la salle des assises
- Parcours d'accès à la salle d'audience

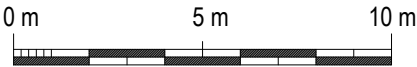


This architectural floor plan shows a complex building layout. A red rectangular box highlights a specific area in the upper right portion of the plan. This highlighted area contains several rooms, including what appears to be a kitchen or food preparation area with a sink and stove, and adjacent rooms that could be storage or utility spaces. The plan also shows other rooms, corridors, and structural elements like walls and doors throughout the building.

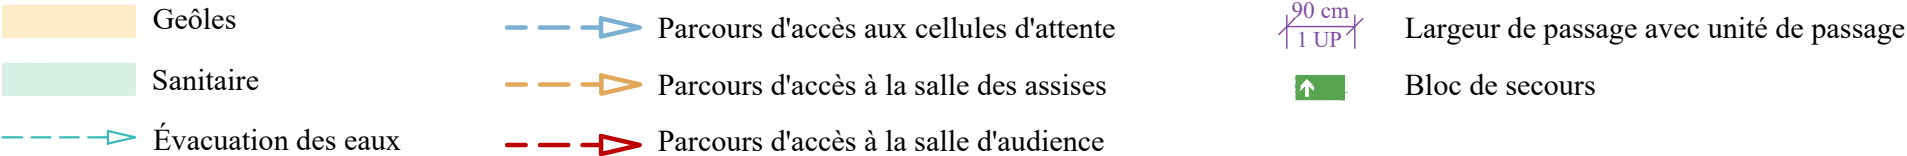




Coupe AA' sur la cour d'Honneur et l'escalier d'accès au sous-sol

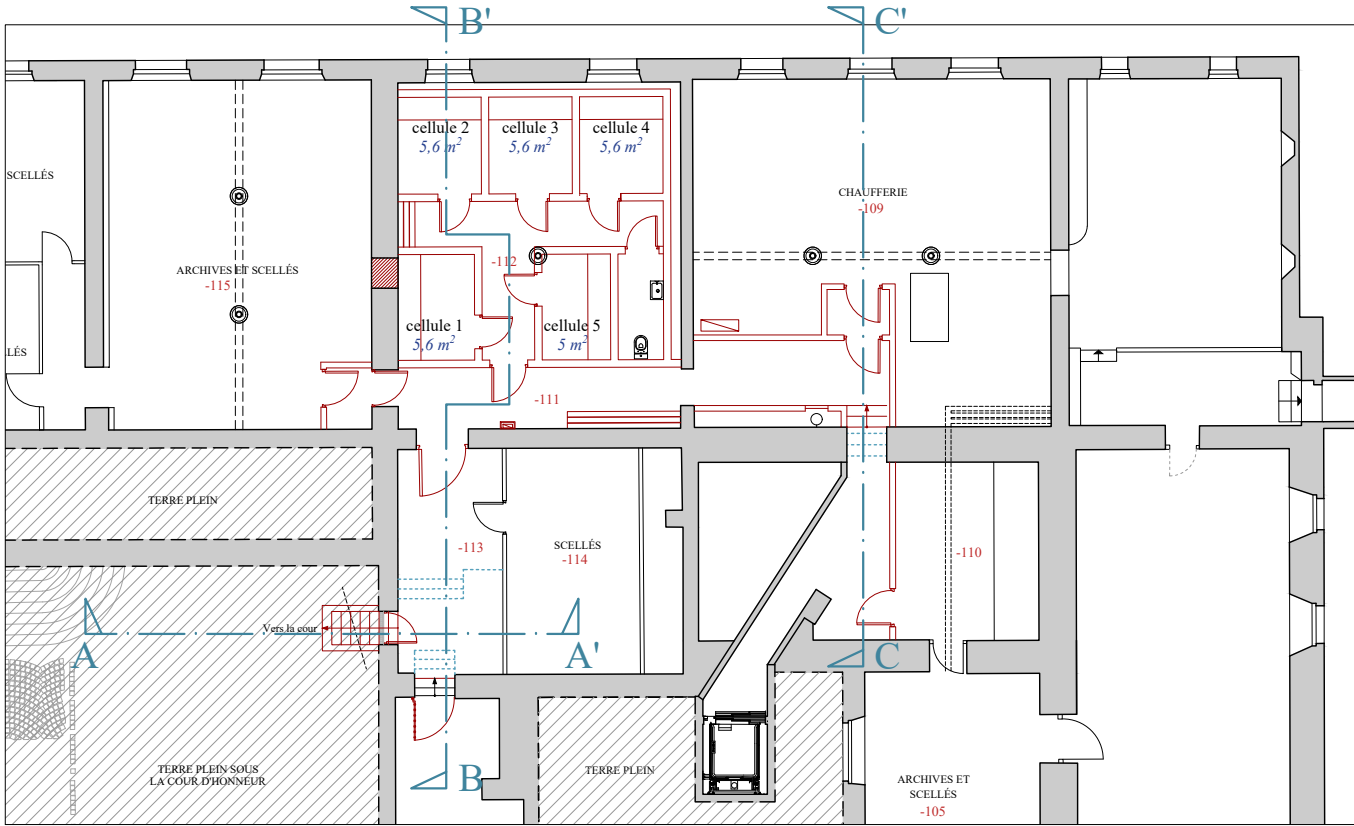

cloisons et faux-plafonds coupe feu 1h
sécurisant le parcours vers l'ascenseur

déviations des gaines techniques existantes

déplacement du tableau divisionnaire

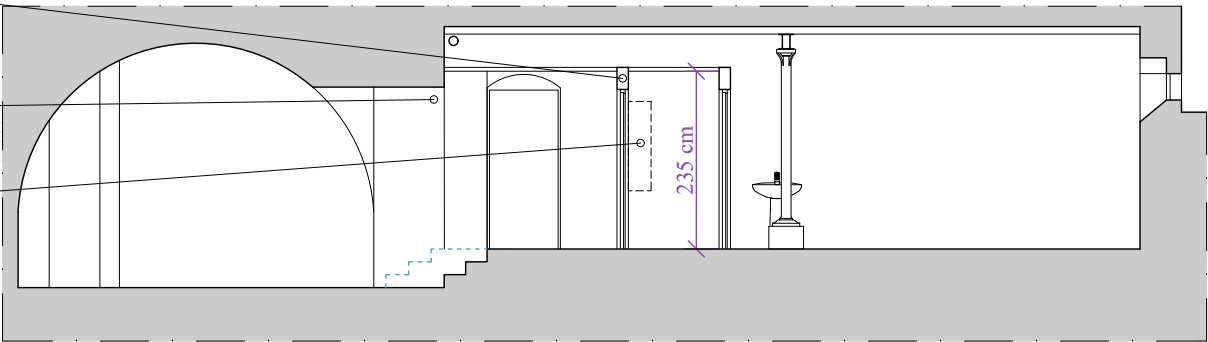

Coupe CC' sur la chaufferie


encoffrement des gaines
existantes

création de geôle avec
cloisons et faux-plafonds
coupe feu 1h

ouverture du passage vers le
local archives

mise en place d'une grille
ouvrante afin de sécuriser
l'accès aux autres espaces
du sous-sol

modification de l'escalier
et suppression du palier
pour assurer la hauteur
réglementaire

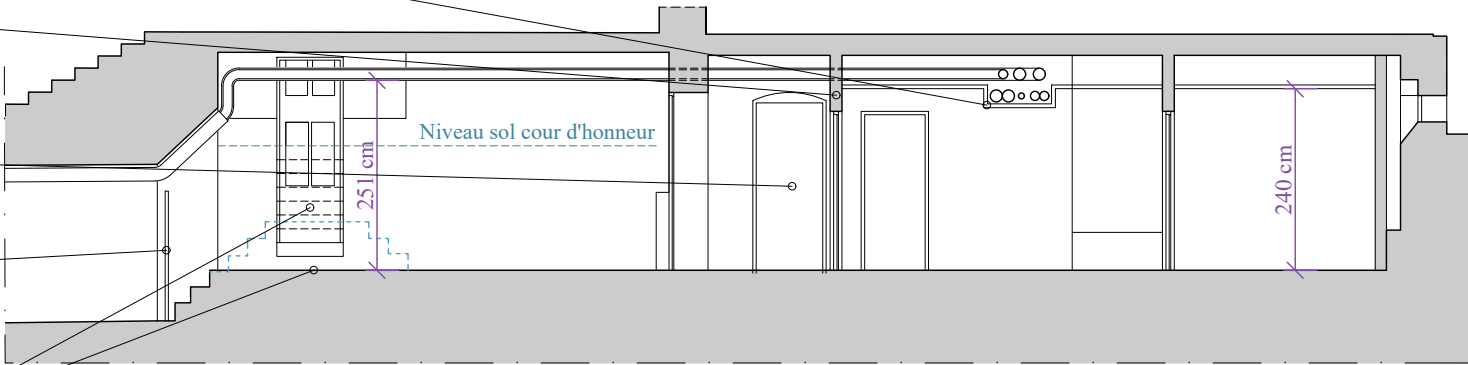


Coupe BB' sur les geôles




aménagement d'un espace
repos/repas pour les escortes


aménagement d'un bureau
de déferrement à l'entresol

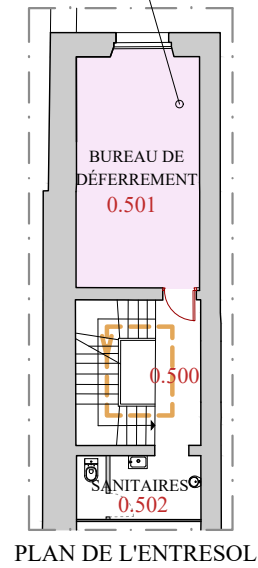

Nota : la porte de l'espace repos/repas
pour les escortes ainsi que celle du
bureau de déferrement seront coupe-feu
1/2 heure

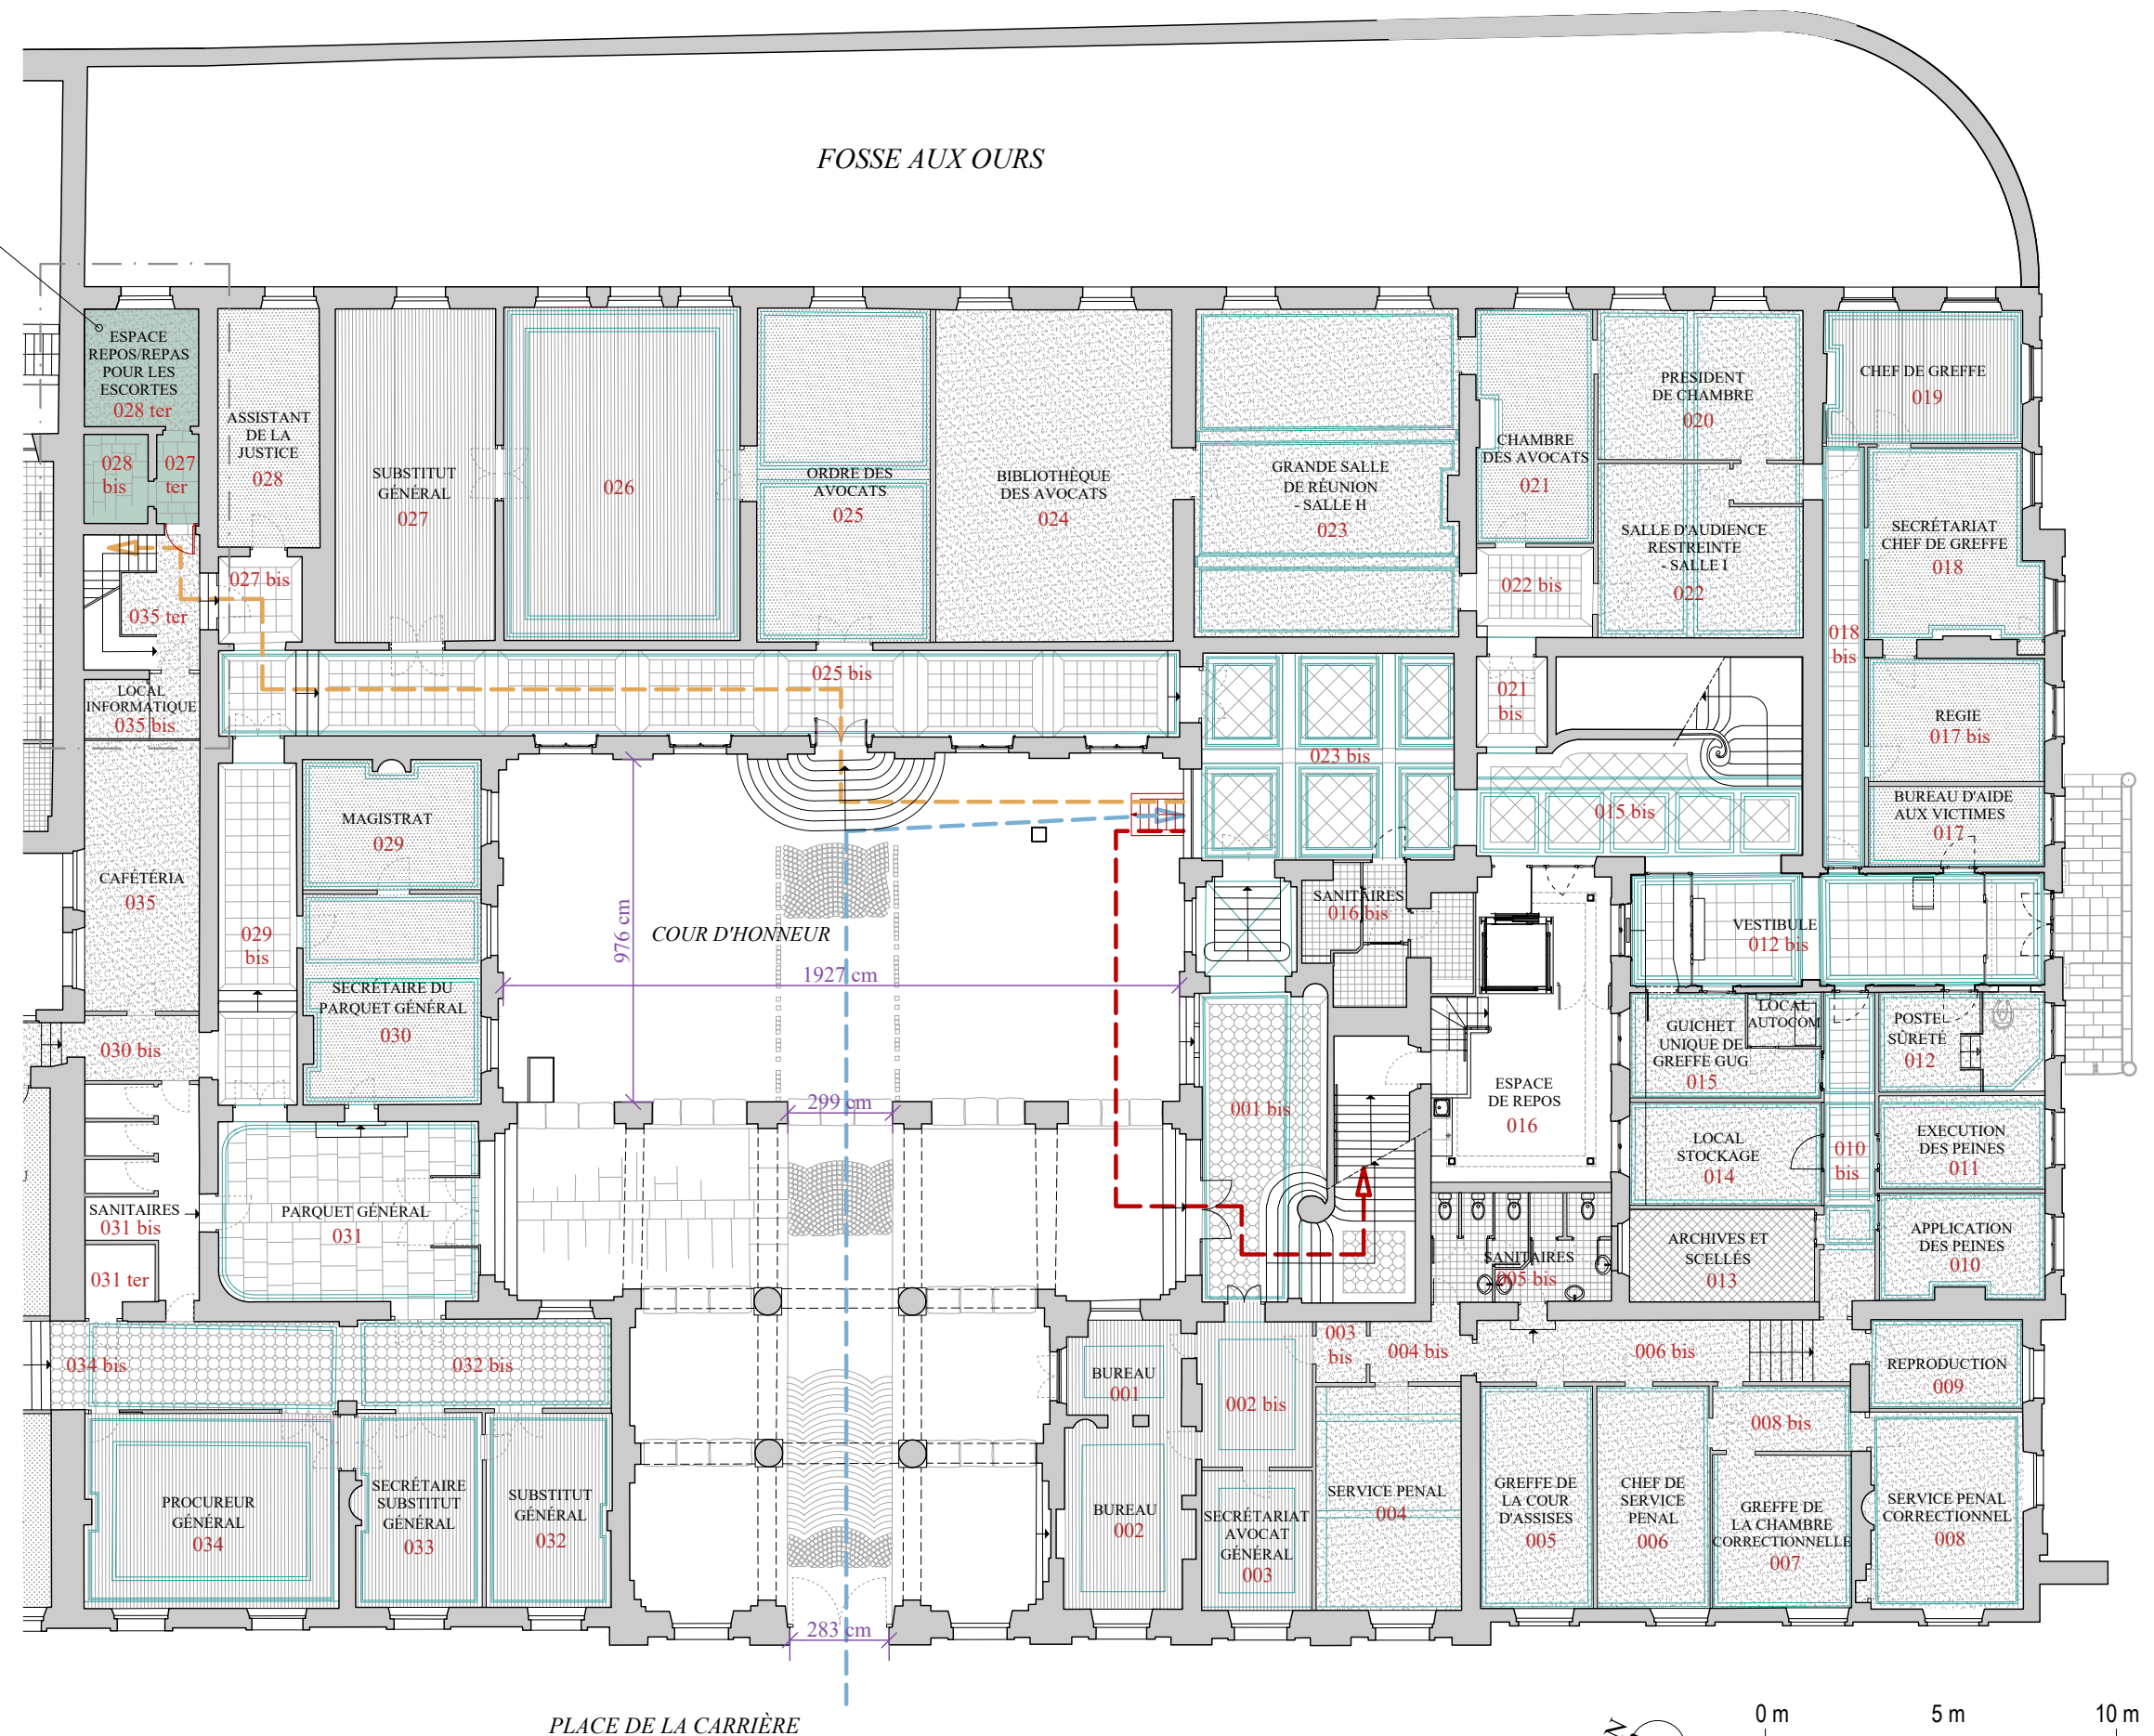



- Espace de repos/repas pour les escortes
- Bureau de déferrement
- Parcours d'accès aux cellules d'attente
- Parcours d'accès à la salle des assises
- Parcours d'accès à la salle d'audience

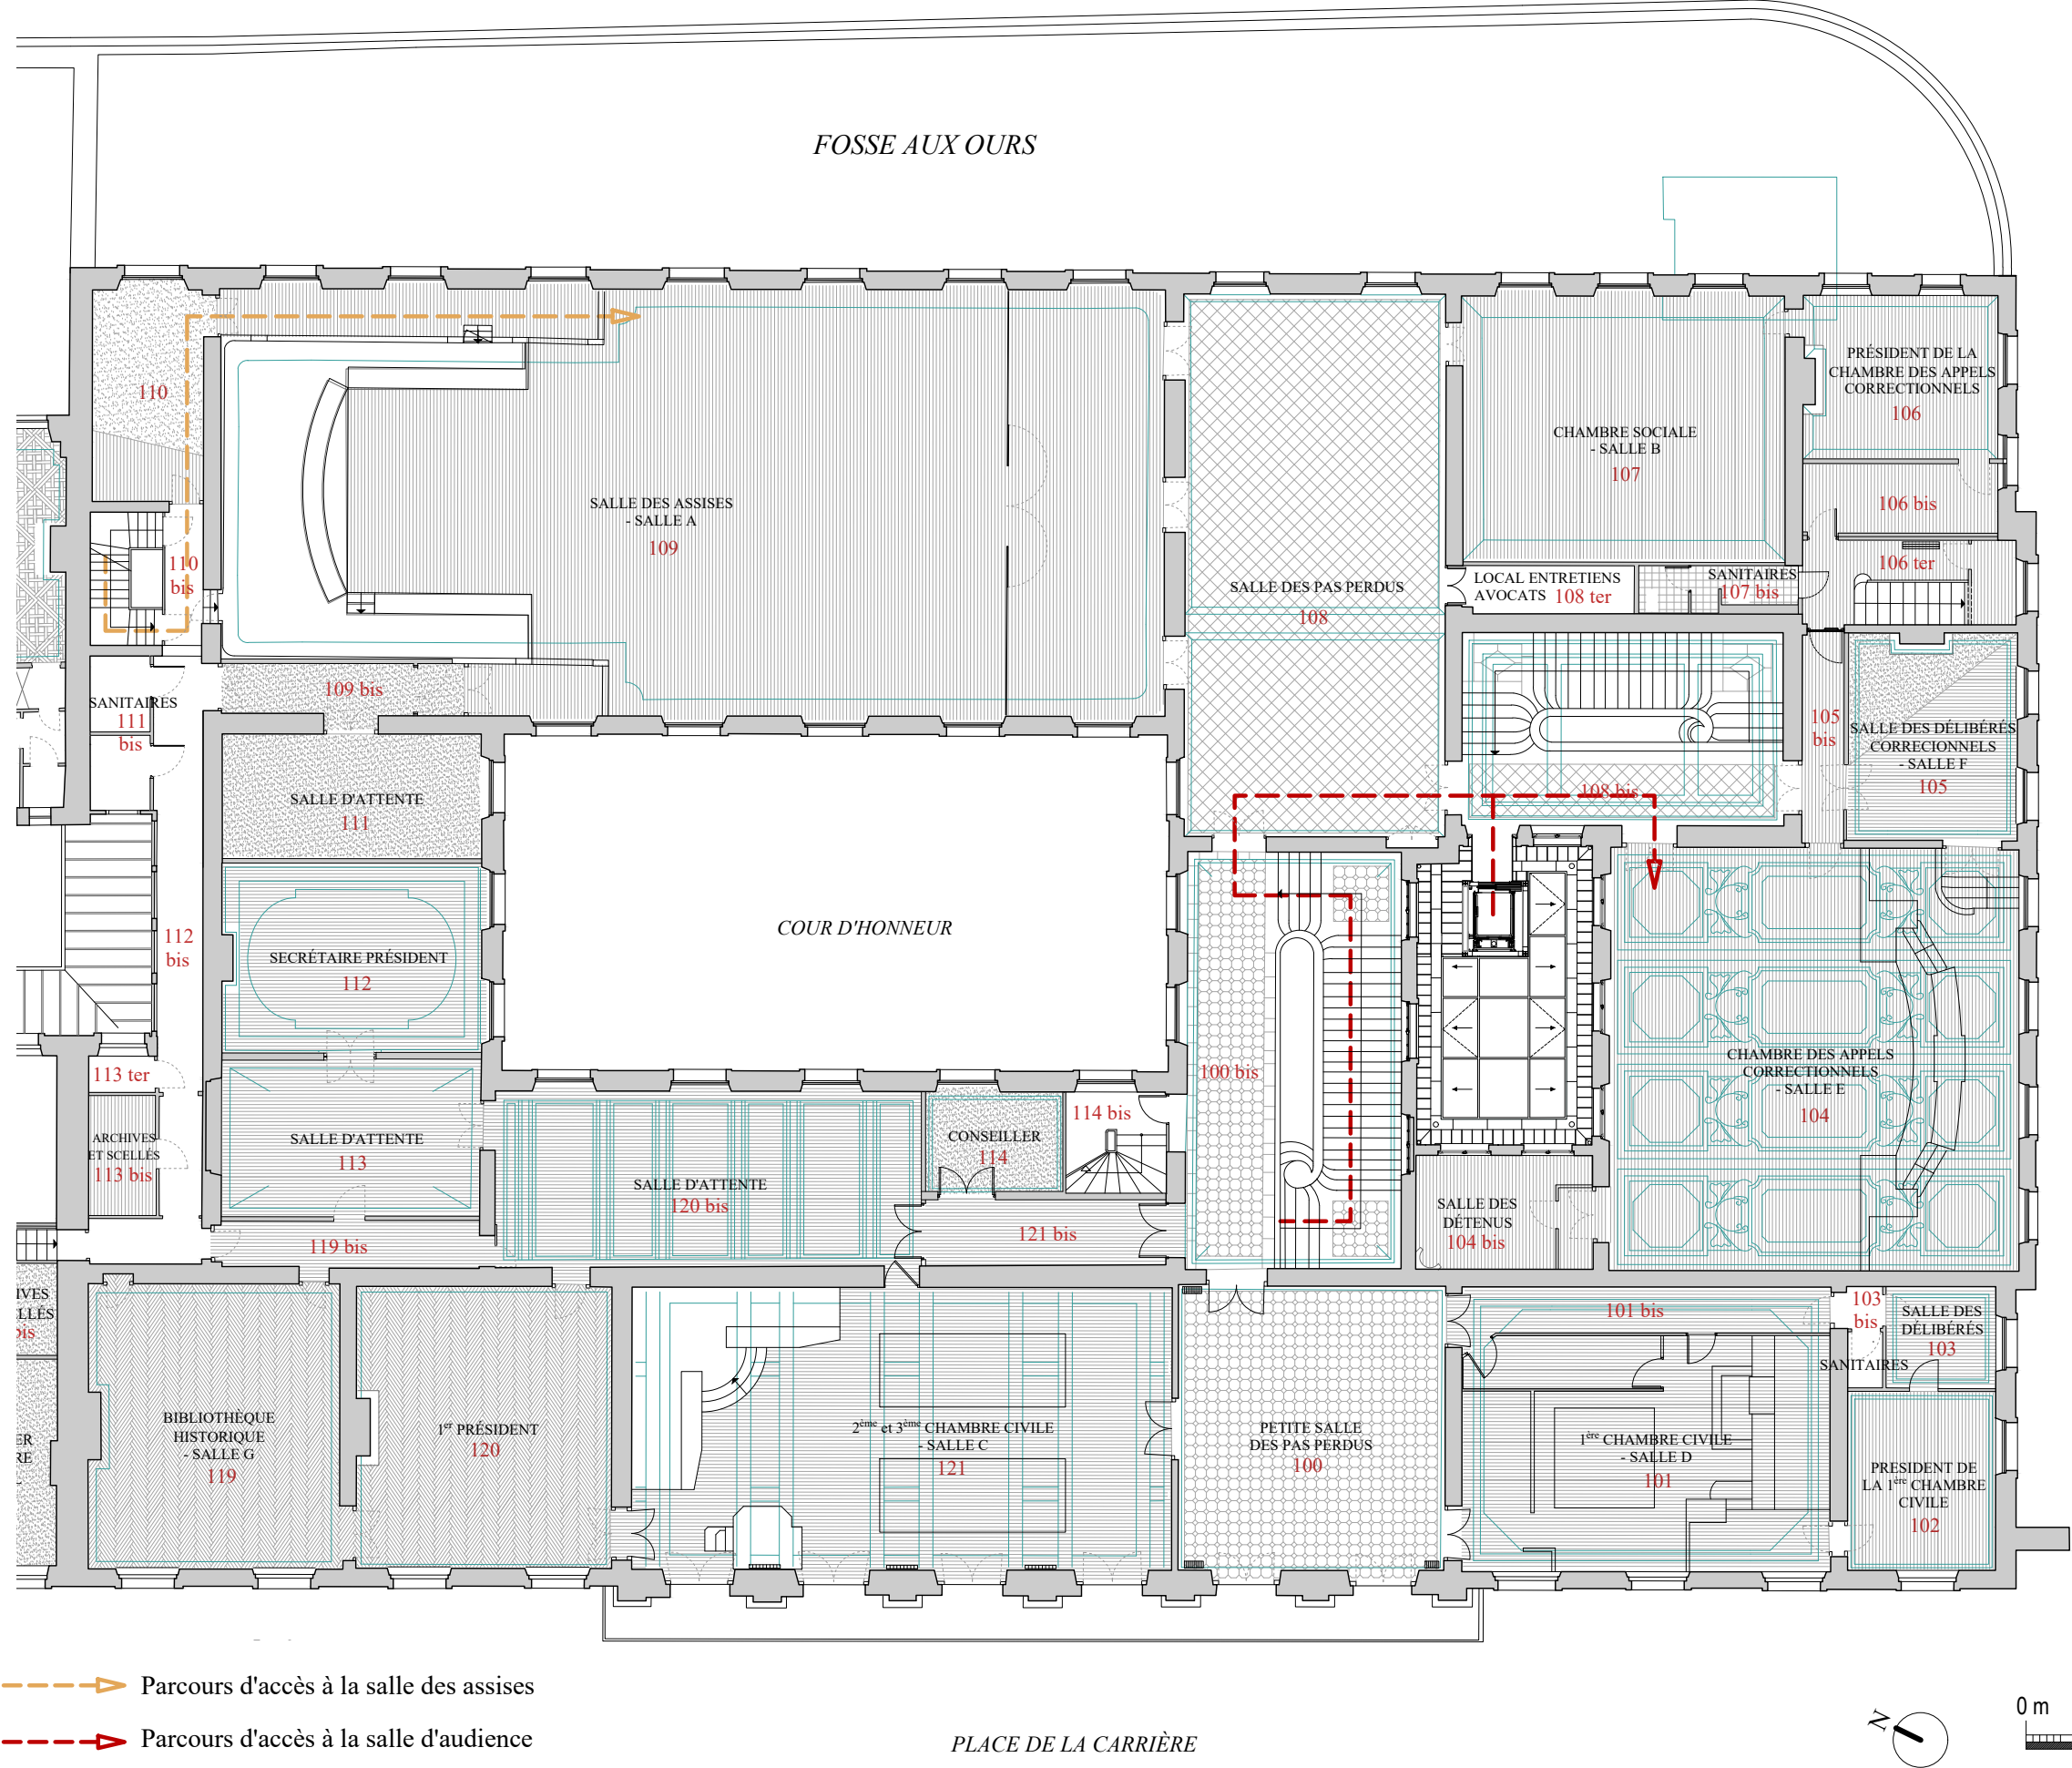




Porte vers cour d'Honneur - façade sur cour

agrandissement de la
partie basse de la porte

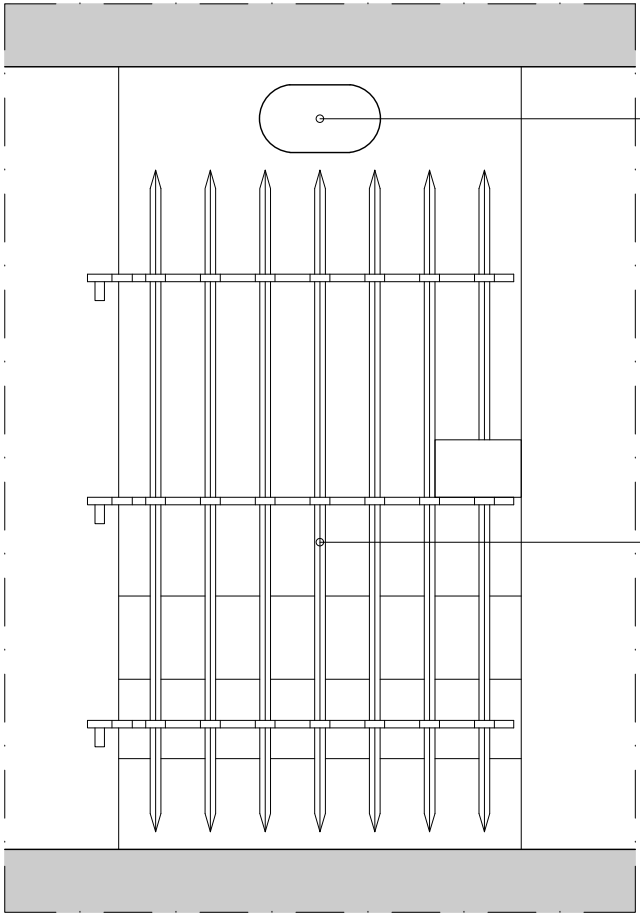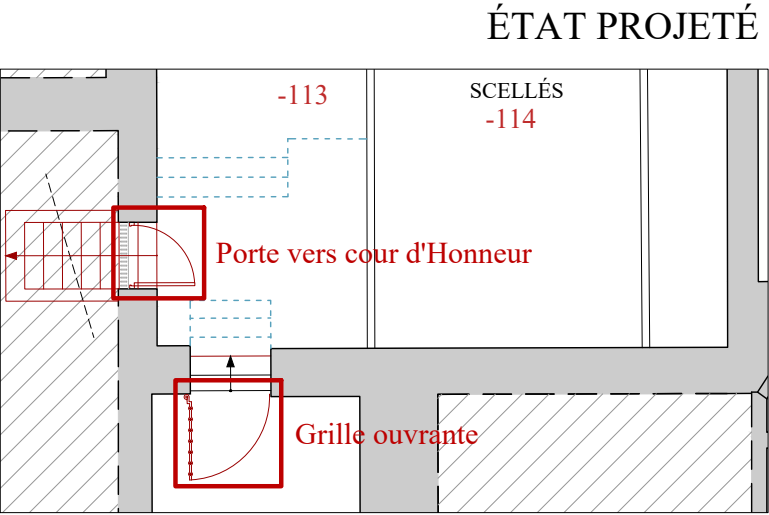

gaines techniques existantes

grille ouvrante en fer forgé
permettant de sécuriser
l'accès aux autres espaces
du sous-sol

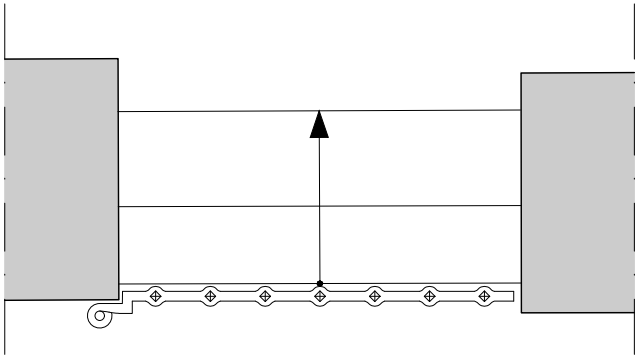

Grille ouvrante neuve

