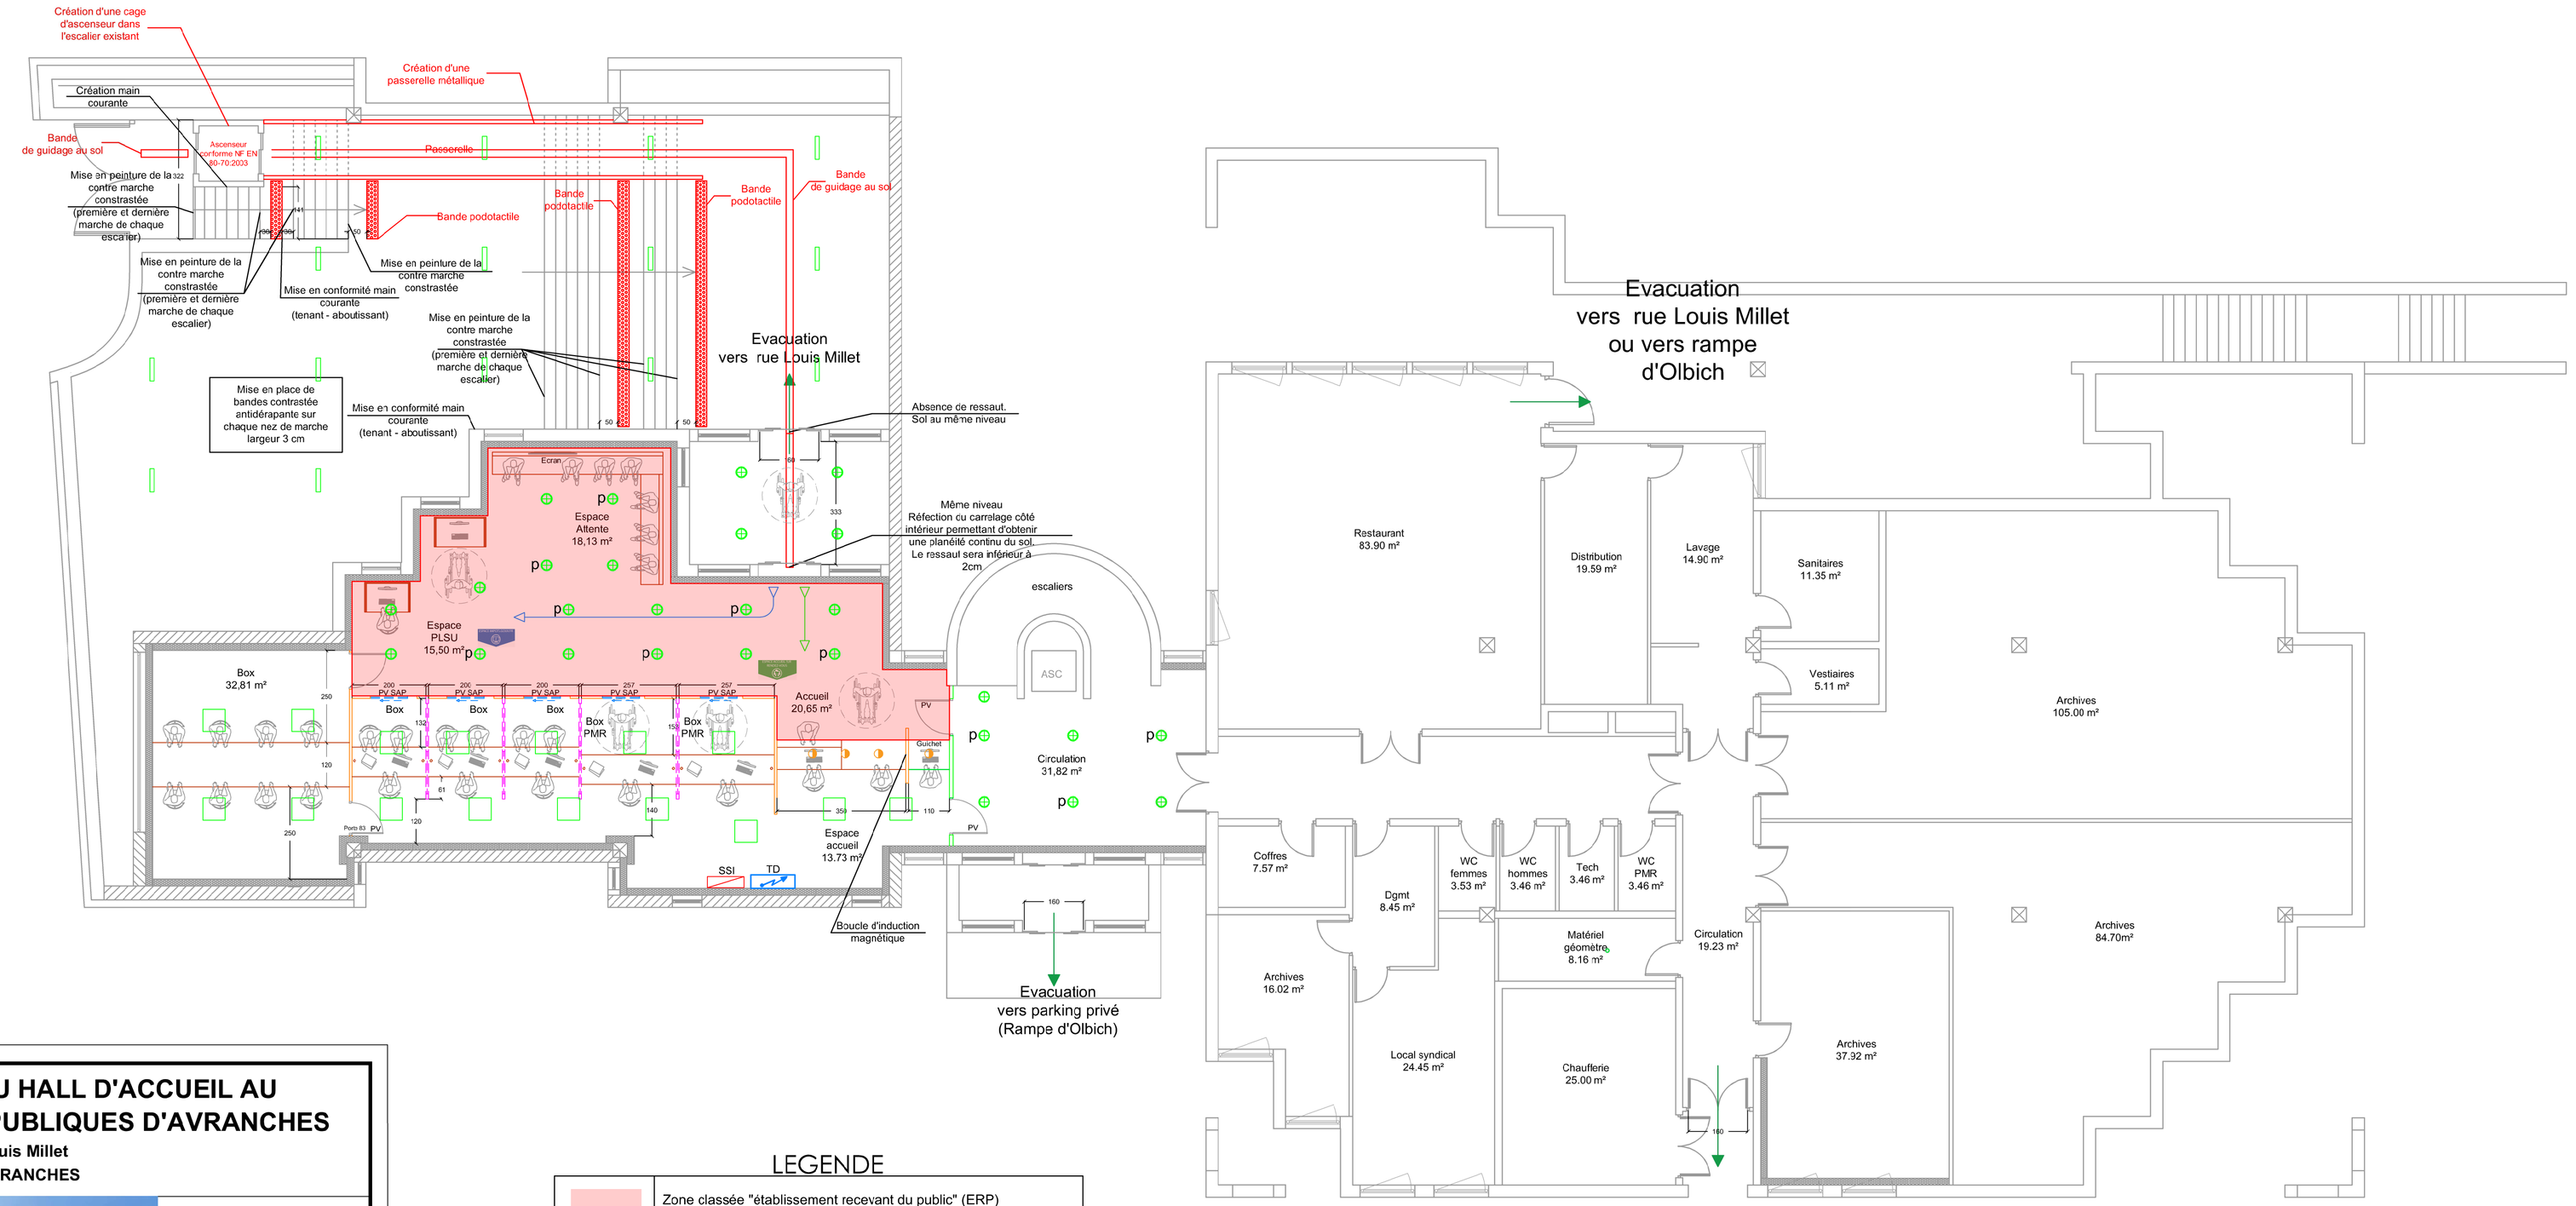

LEGENDE

	Zone classée "établissement recevant du public" (ERP)

Coupe de principe de la cage d'escalier

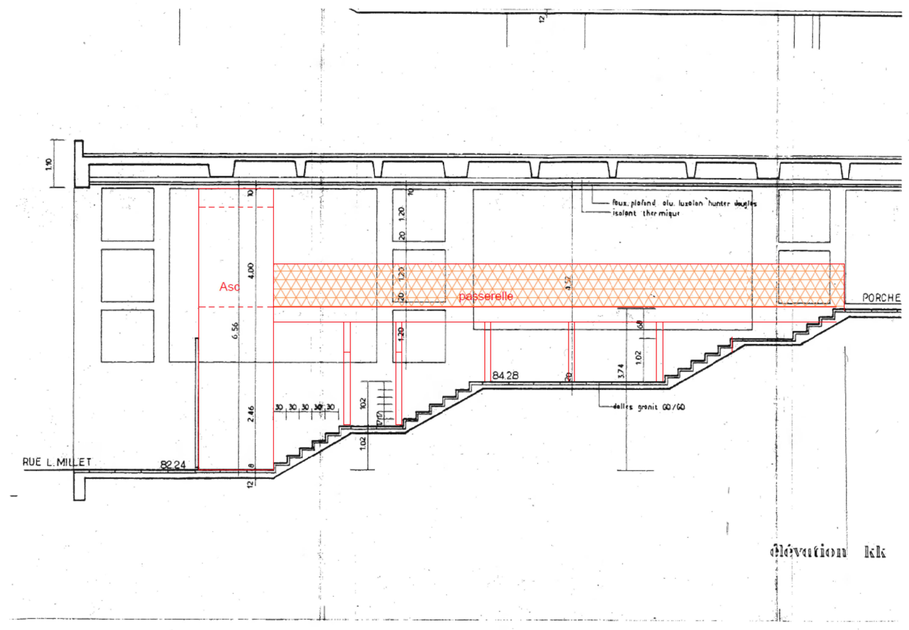

REAMENAGEMENT DU HALL D'ACCUEIL AU CENTRE DES FINANCES PUBLIQUES D'AVRANCHES

7 rue Louis Millet
50 300 AVRANCHES

MAITRISE D'OUVRAGE

DDFIP de la MANCHE

Cité administrative
Place de la Préfecture - BP 225
50 015 SAINT LÔ Cedex

MAITRISE D'OEUVRE

VBE INGENIERIE

43 rue Denis Papin
41 000 BLOIS
Tel : 06 28 83 15 65
mail : geoffrey.vieugue@vbei.fr

VBE INGENIERIE

PLAN ETAT FUTUR

Date :	Echelle :	Phase :	N° de plan :
JUILLET 2026	1 / 100	AT	RDC