Ascenseur
alim Asc
Alim
ascenseur
Espace
Attente
18,13 m²
Espace
PLSU
15,50 m²
Emplacement
Marianne
Devise républicaine
alim VR
Box
32,81 m²
PT en partie haute
en faux plafond
Ecran
PV SAP
Box
Box
Box
Box
PMR
Box
PMR
Accueil
20,65 m²
PV
Guichet
Circulation
31,82 m²
Porte 83
PV
alim VR
Espace
accueil
13.73 m²
CI
TD
Coffres
7.57 m²
Resta
83.90

ECHELLE : 1/100	ETAGE : RDC	PHASE : PRO	Plan EL01	JUILLET 2026

CDFiP - AVRANCHES

PLAN ELECTRICITE - HALL D'ACCUEIL

VBE INGENIERIE

43 rue Denis Papin
41 000 BLOIS

Tel : 06.28.83.15.65
Mail : geoffrey.vieugue@vbei.fr

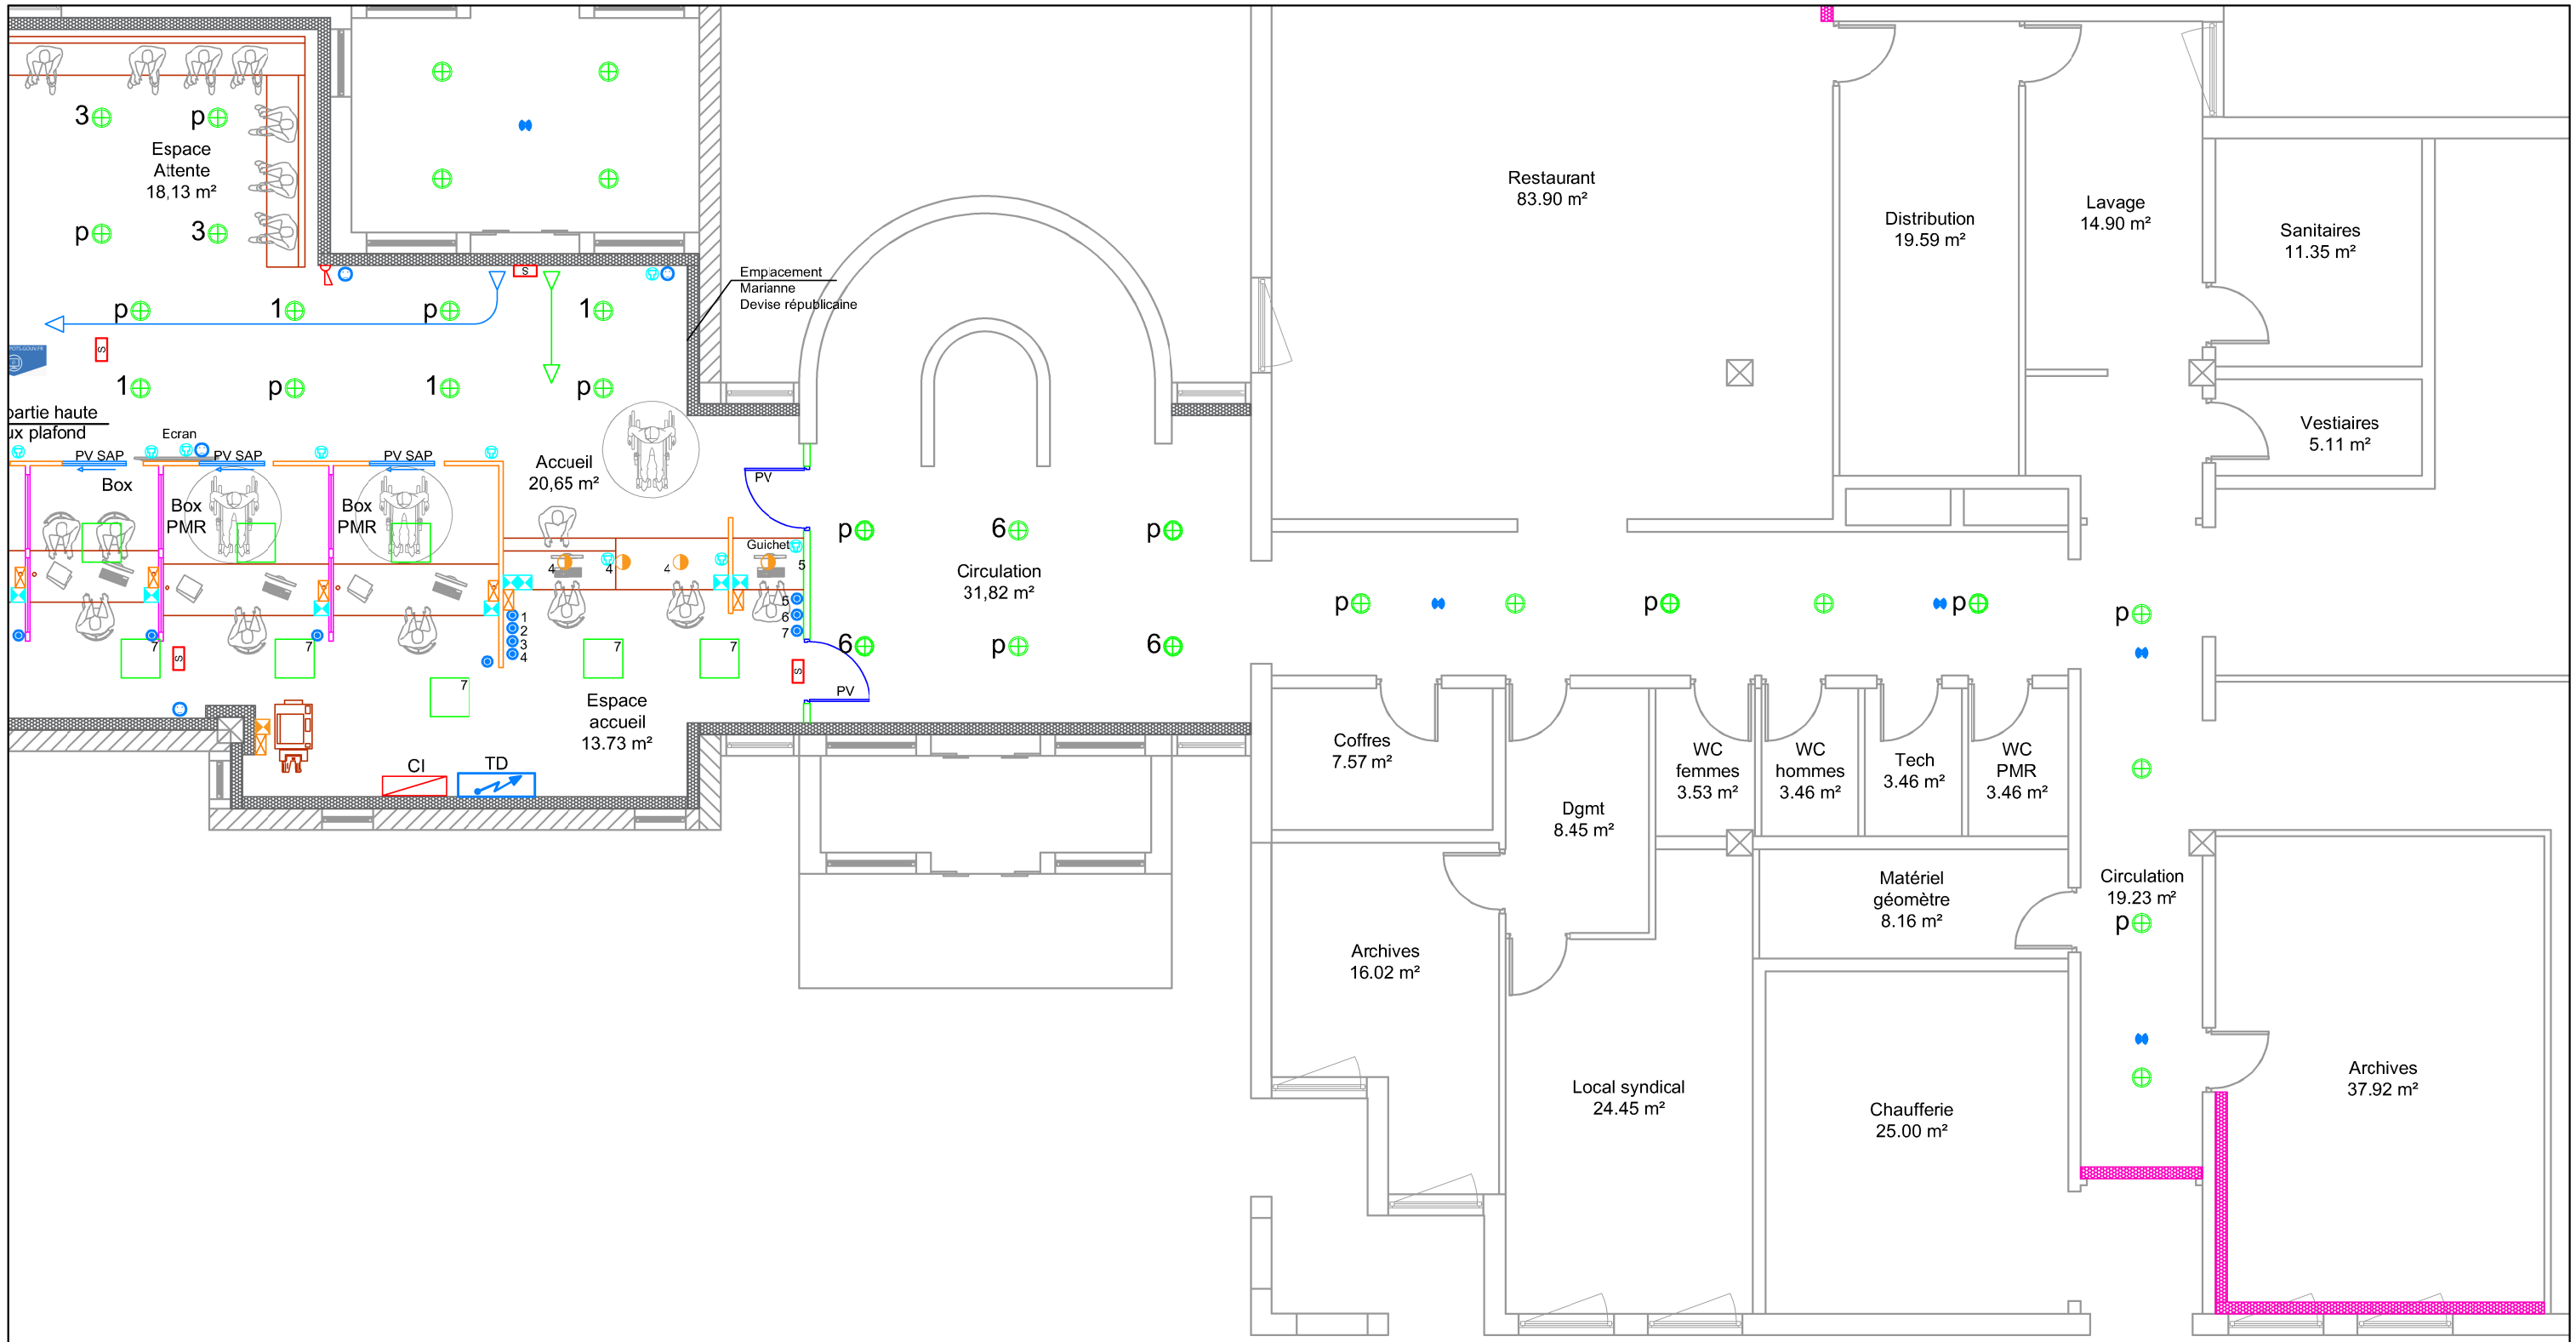

ECHELLE : 1/100	ETAGE : RDC	PHASE : PRO	Plan EL02	JUILLET 2026

CDFiP - AVRANCHES

PLAN ELECTRICITE - COULOIR RDC

VBE INGENIERIE

43 rue Denis Papin
41 000 BLOIS

Tel : 06.28.83.15.65
Mail : geoffrey.vieugue@vbei.fr

LEGENDE

	Détecteur autonome, détection infrarouge 360 °, tempo réglable.		Sirène détection incendie
	Détecteur autonome, détection infrarouge 360 °		Centrale incendie
	Bouton poussoir type MOSAIC de chez Legrand (SA et V&V)		Bloc d'évacuation 45lm, 1H, type : SATI
	PC 10/16 A 2P+T		Tête de détection incendie neuve (ajout)
	Prise RJ45		Poste de travail copieur - 2PCN, 1R J45
	Luminaire encastré 600 x 600 de type 845 Comfort Panel, IP 65 de chez DISANO ou équivalent RG0, 3160lm, 3000K, 24W		Poste de travail - 4PCN, 1R J45
	Downlight BAZA white LED 140 mm, 18.2 W, 3000K, 1930 lm, MATT 60 Deg de chez LUMIPARTS ou équivalent		Poste de travail PLSU - 4PCN, 2R J45
	Suspension MIU-P M, marque NEKO ou équivalent.		Colonne ENSTO, COCD 98-120, double face, Alu
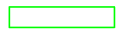	RULED LINEAR Monoemission 9 LED 342 mm, IP65, 3000K, 75°, 64W, UGR<19 ; IRC>80, L80B20 >50000h MODULE EN BLANC 9010 de chez SIDE ou équivalent		Coffret informatique
	TGBT, tableau de distribution courant fort		Alimentation électrique en attente

ECHELLE : -	ETAGE : -	PHASE : PRO	Plan EL03	JUILLET 2026

CFP AVRANCHES

ELECTRICITE LEGENDE

VBE INGENIERIE

43 rue Denis Papin
41 000 BLOIS

Tel : 06.28.83.15.65
Mail : geoffrey.vieugue@vbei.fr