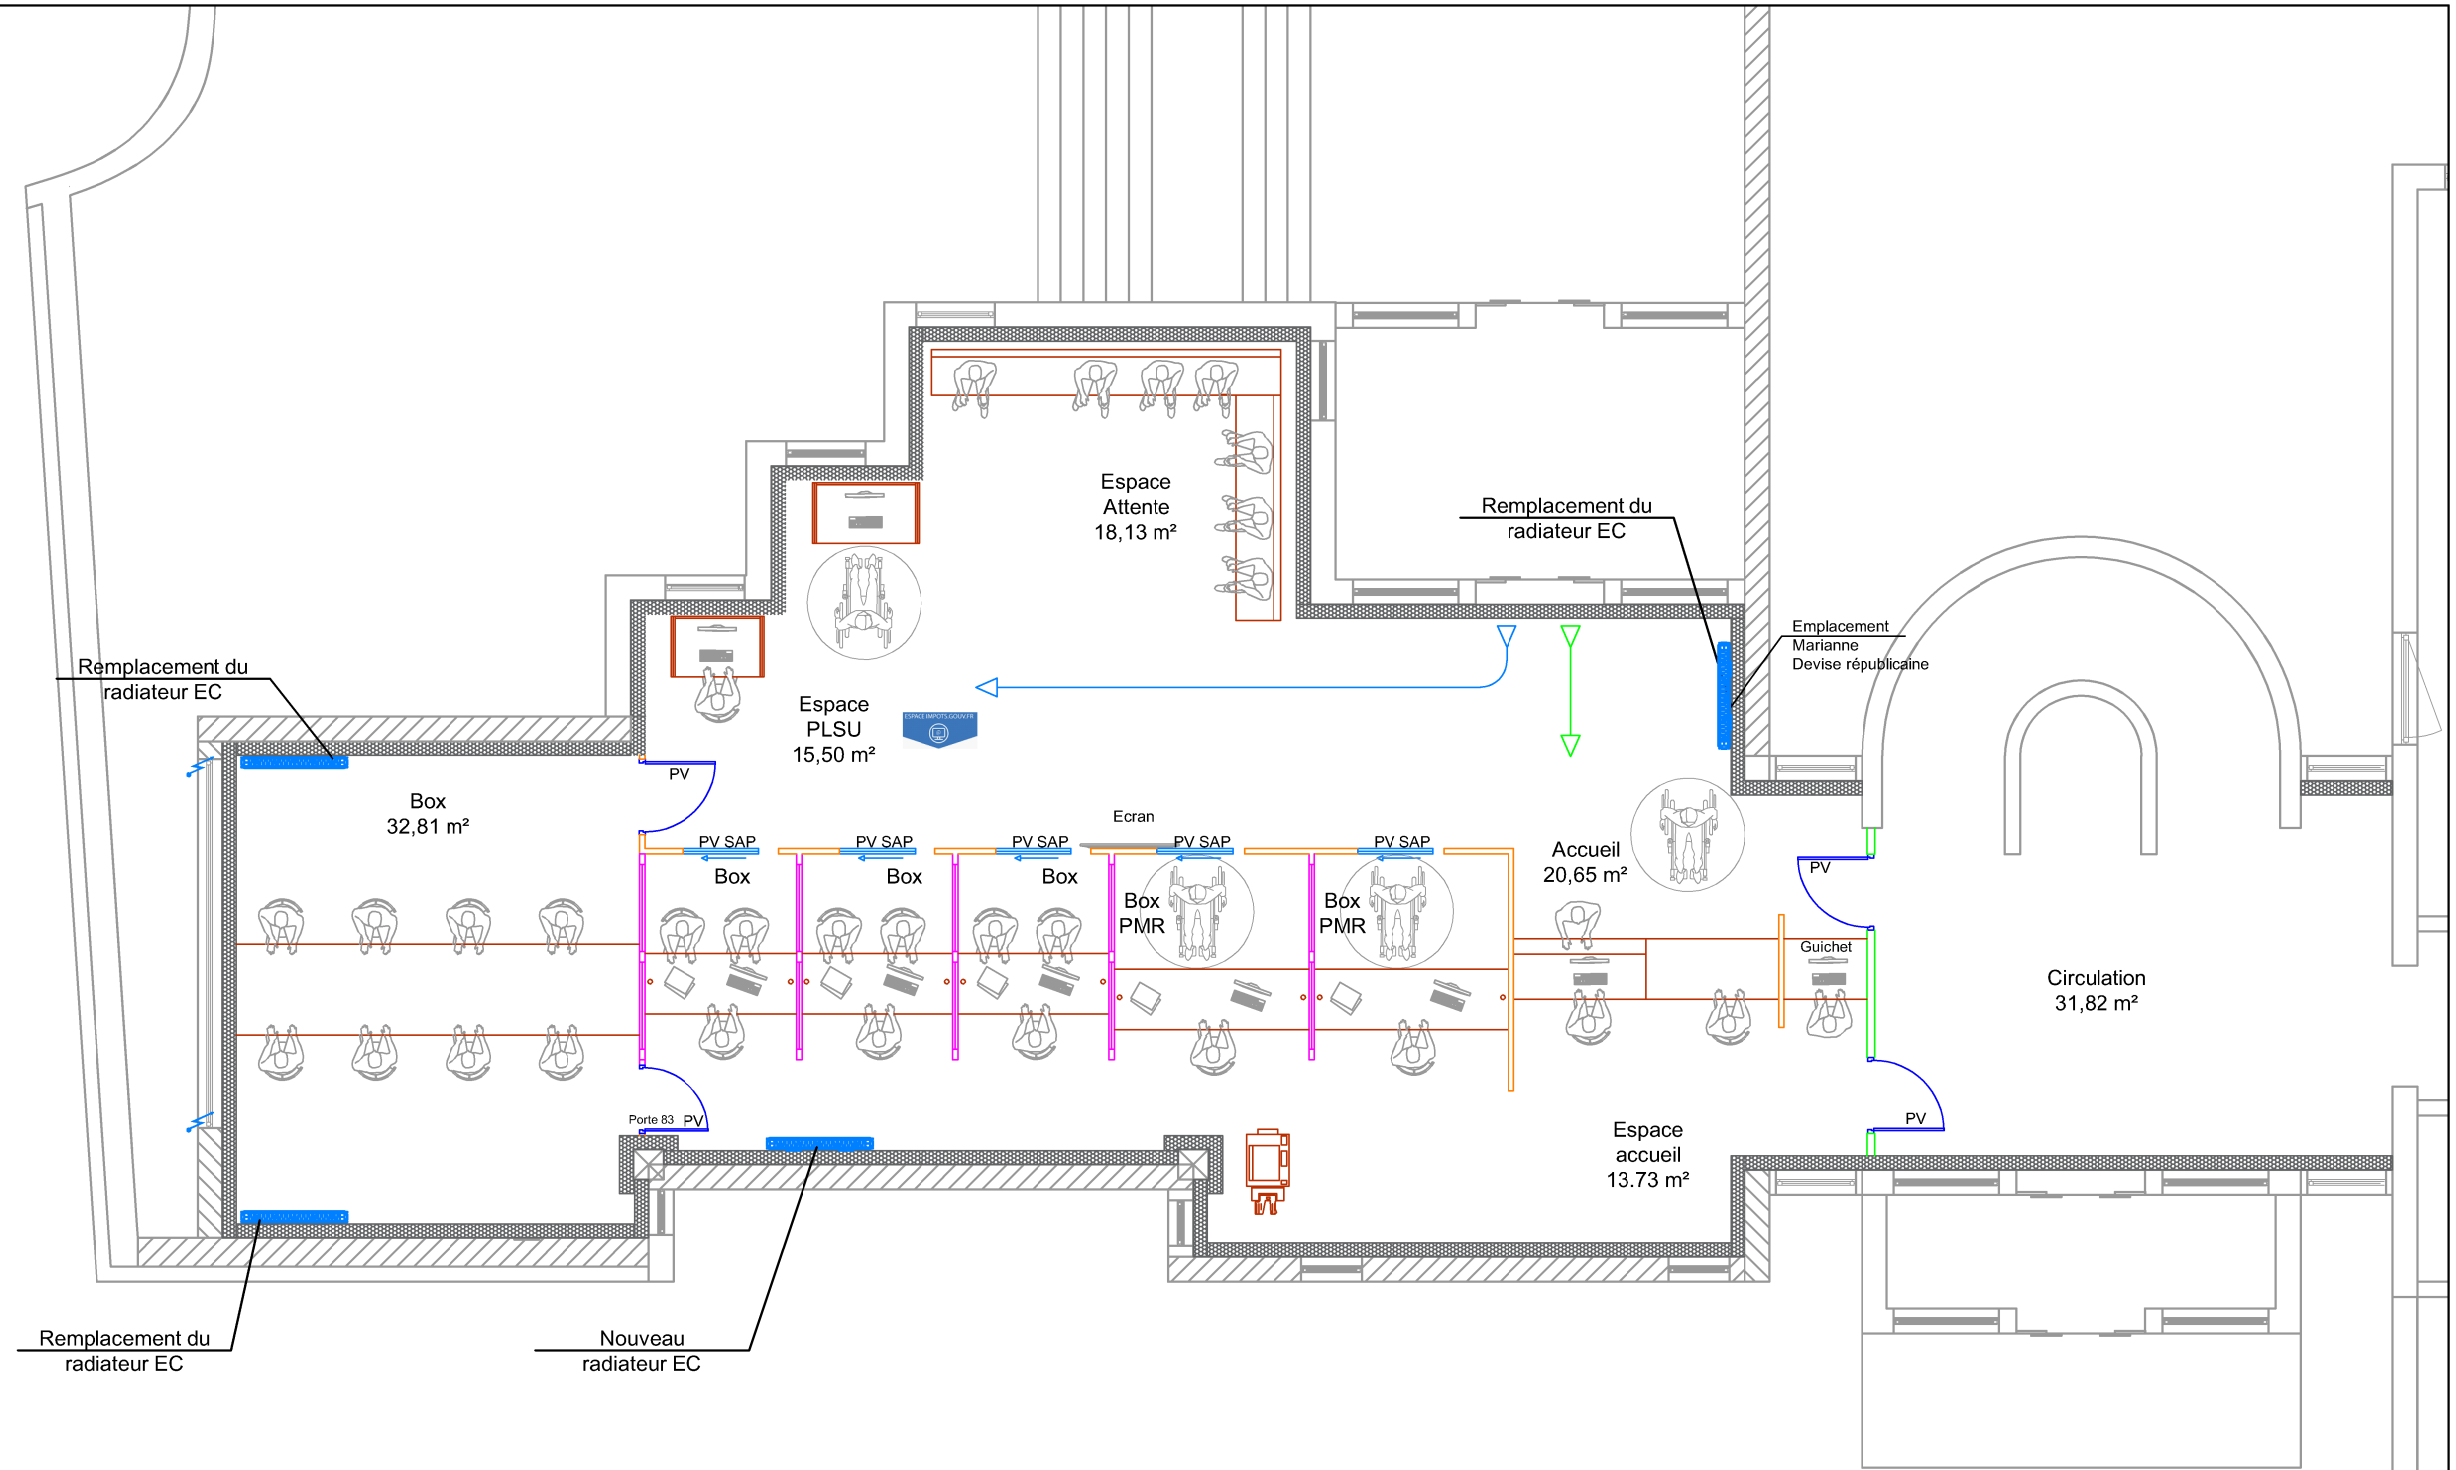

LEGENDE

	Nouveaux radiateurs EC + reprise ces réseaux depuis attentes à proximité

ECHELLE : 1/100	ETAGE : RDC	PHASE : PRO	Plan CH02	JUILLET 2026

CFP - AVRANCHES

PLAN DE CHAUFFAGE - HALL

VBE INGENIERIE

43 rue Denis Papin
41 000 BLOIS

Tel : 06.28.83.15.65
Mail : geoffrey.vieugue@vbei.fr