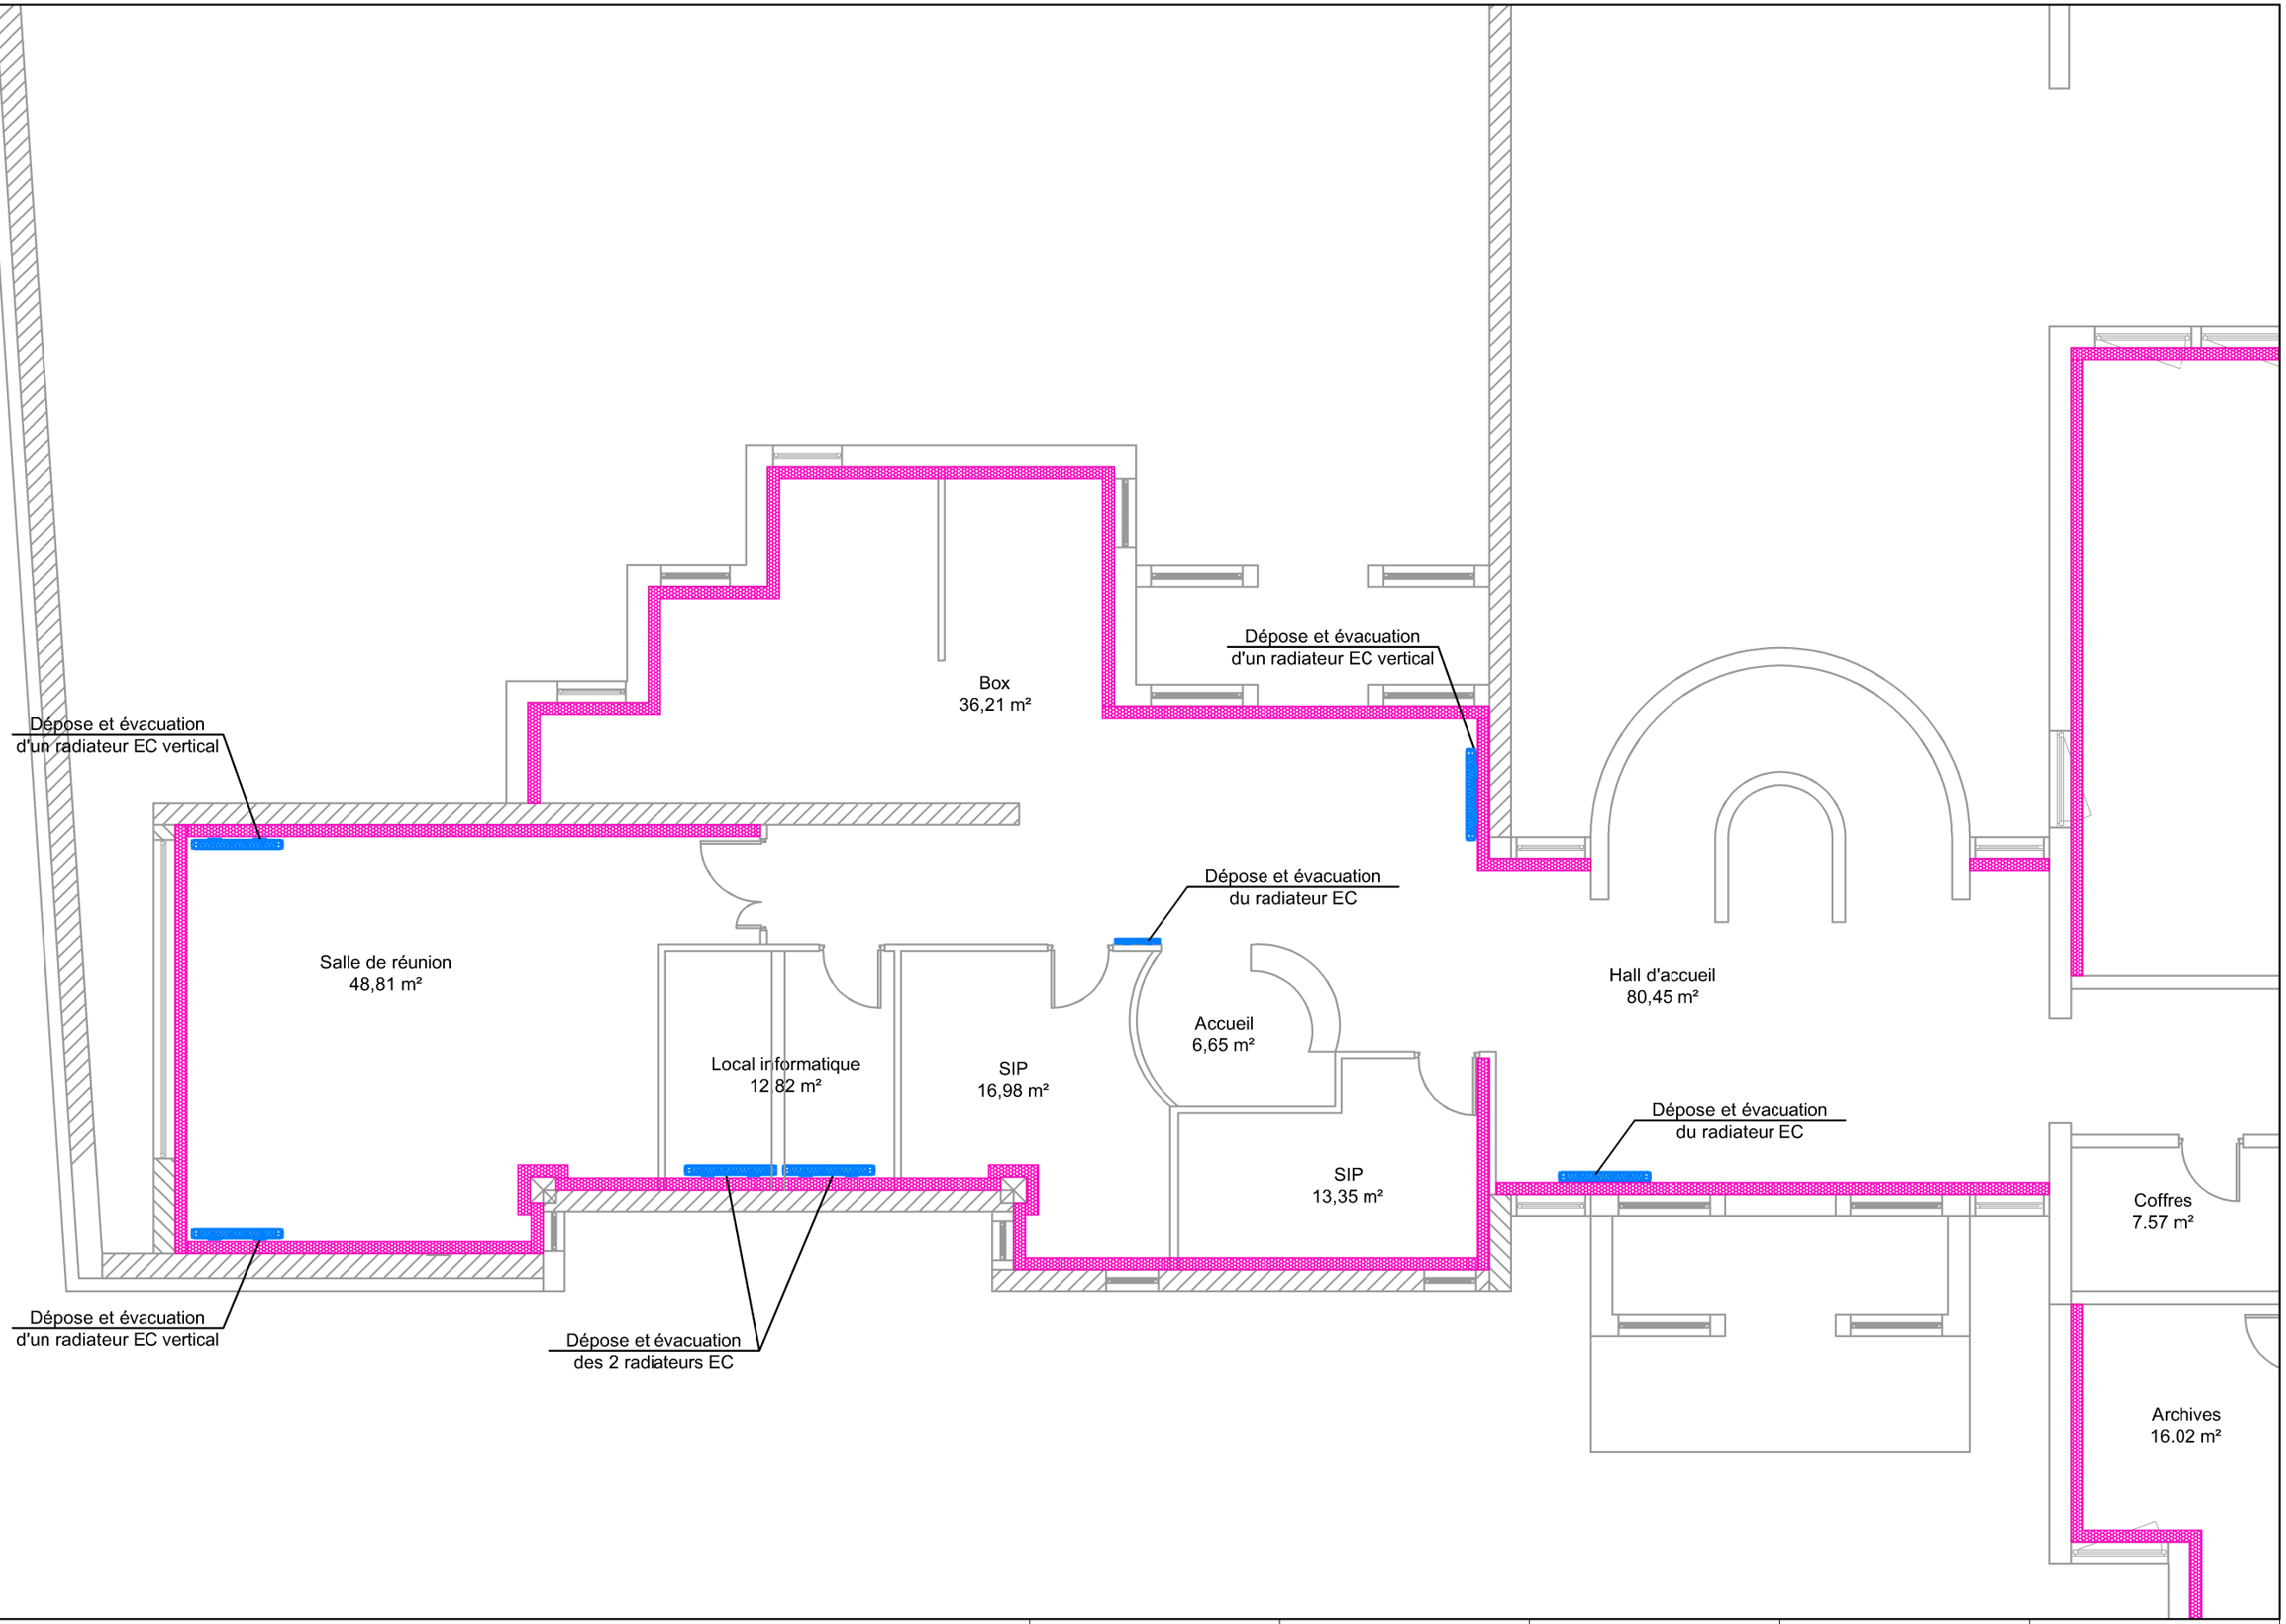

LEGENDE

	Radiateurs EC à déposer + reprise des réseaux depuis attentes à proximité

ECHELLE : 1/100	ETAGE : RDC	PHASE : PRO	Plan CH01	JUILLET 2026

CFP - AVRANCHES

PLAN DE DEPOSE CHAUFFAGE - HALL D'ACCUEIL

VBE INGENIERIE

43 rue Denis Papin
41 000 BLOIS

Tel : 06.28.83.15.65
Mail : geoffrey.vieugue@vbei.fr