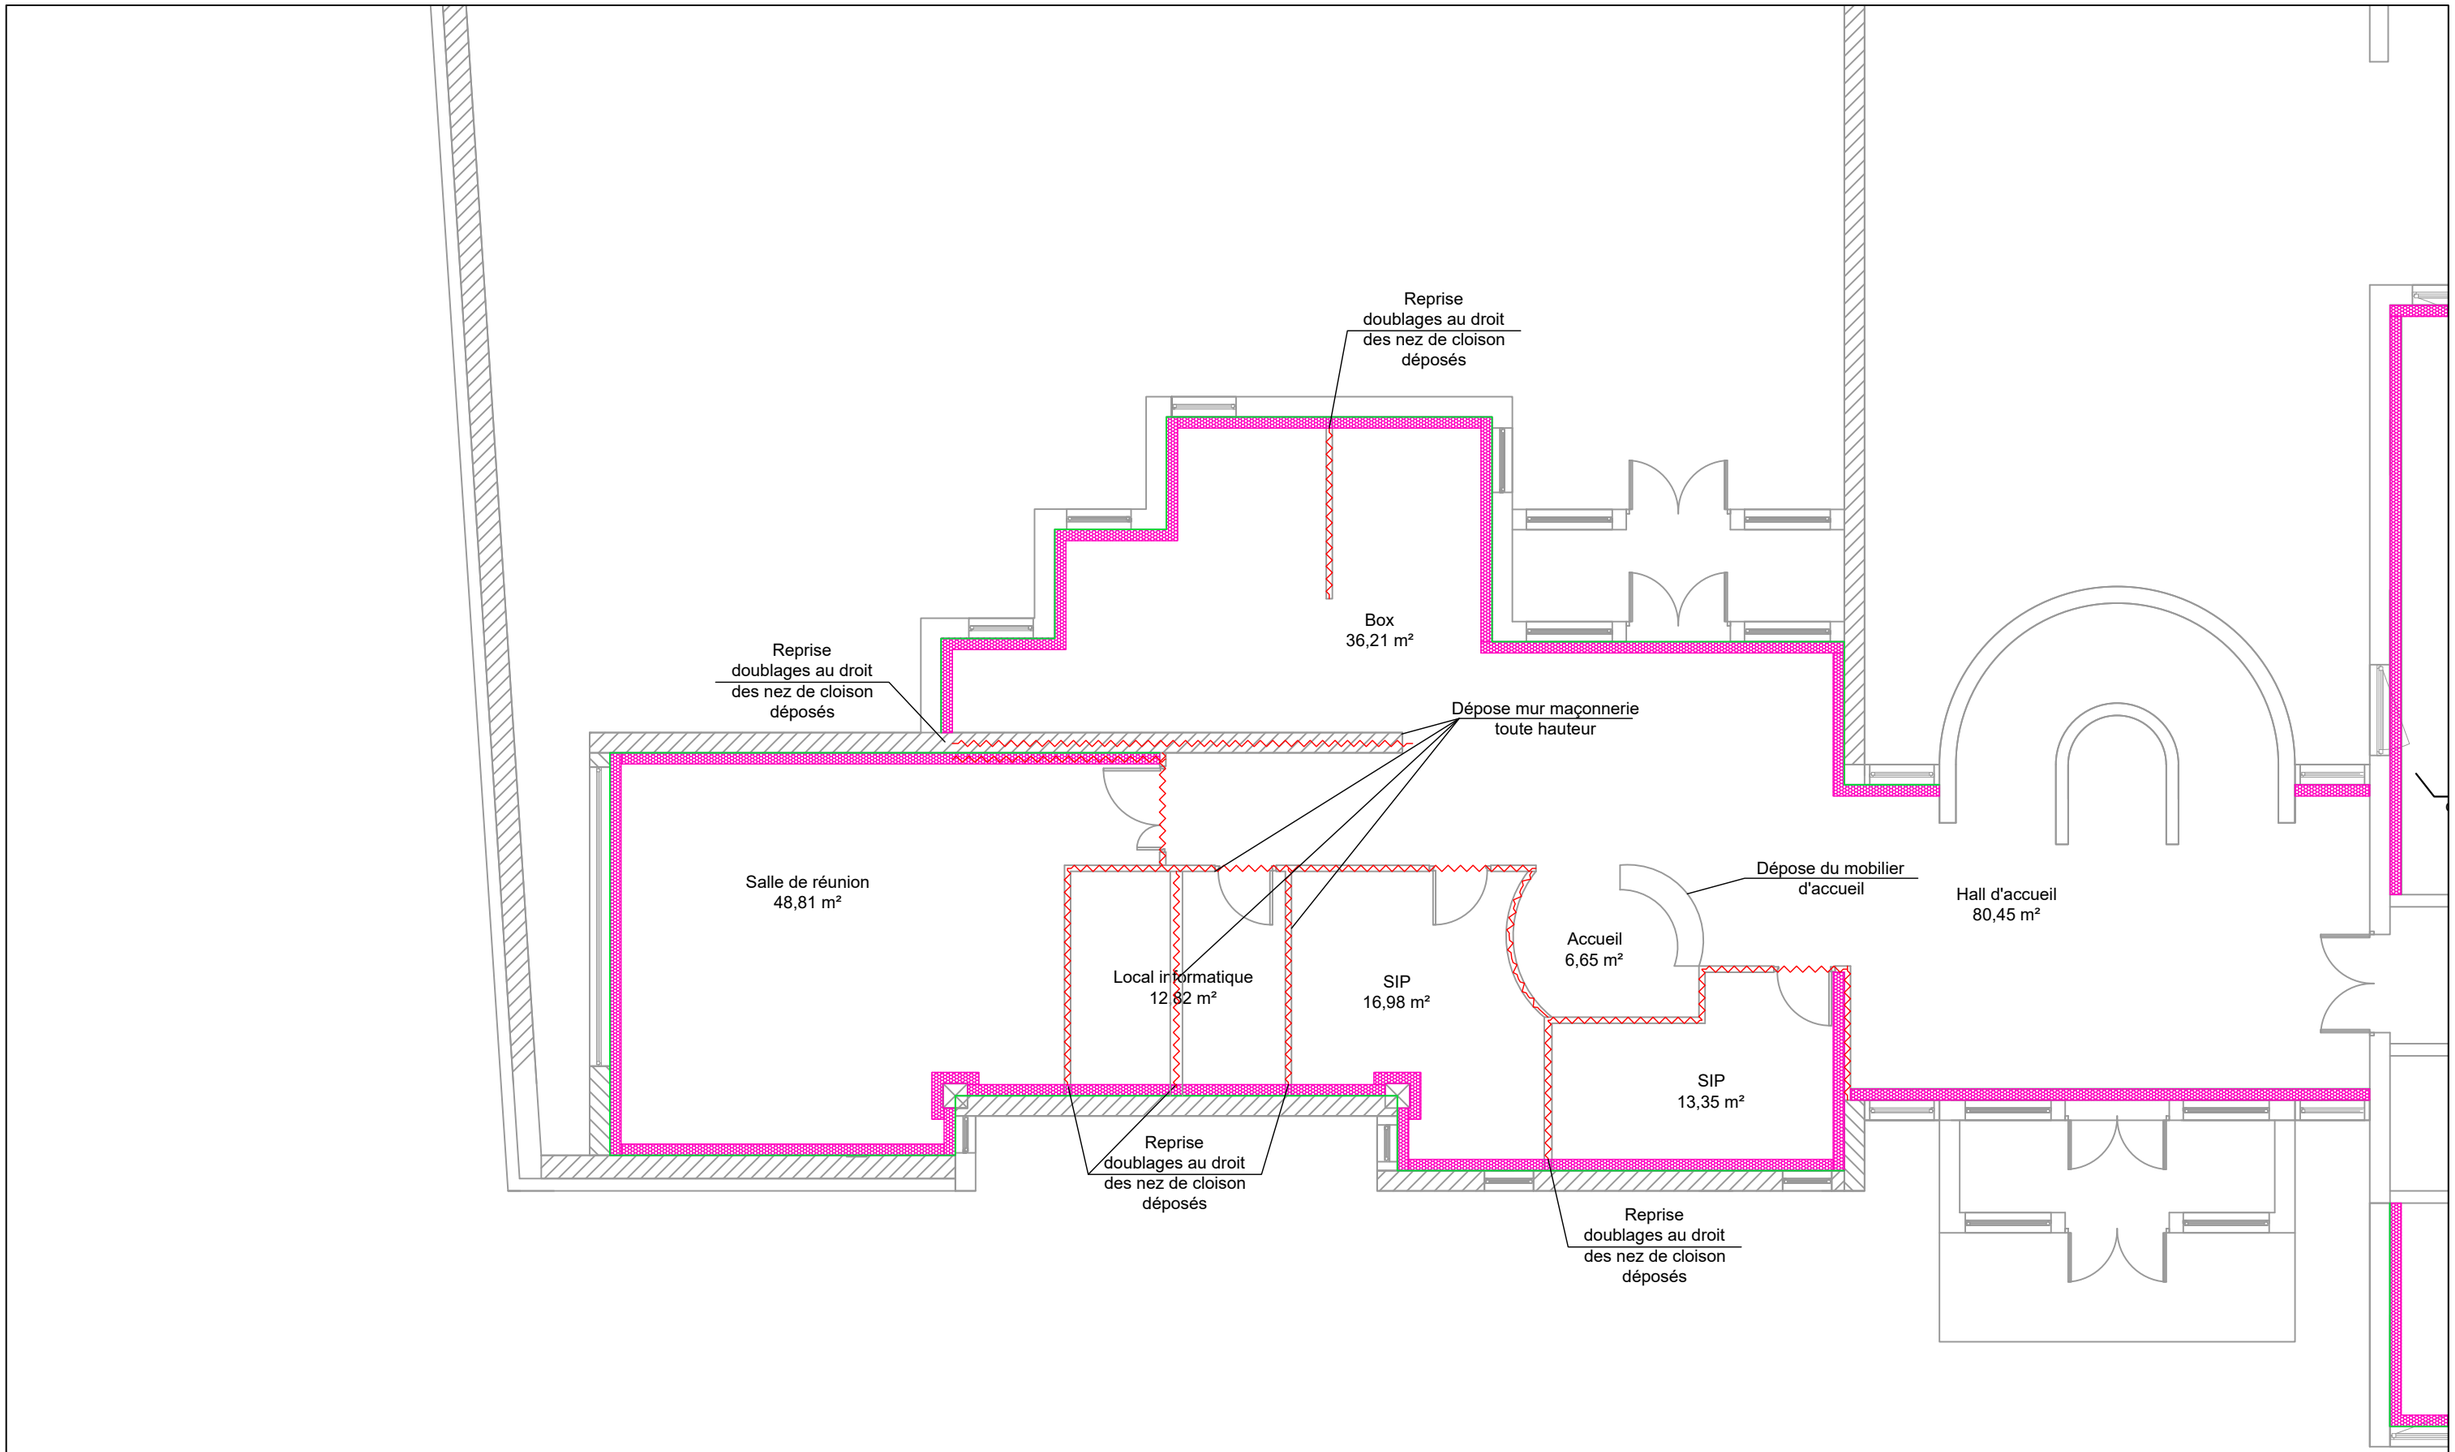

LEGENDE

———	Cloisons à déposer (compris porte et huisserie complète) par le lot désamiantage

ECHELLE : 1/100	ETAGE : Rdc	PHASE : PRO	Plan DEP01	JUIN 2026

CDFiP AVRANCHES

PLAN DE DEPOSE - HALL D'ACCUEIL

VBE INGENIERIE

43 rue Denis Papin
41 000 BLOIS

Tel : 06.28.83.15.65
Mail : geoffrey.vieugue@vbei.fr