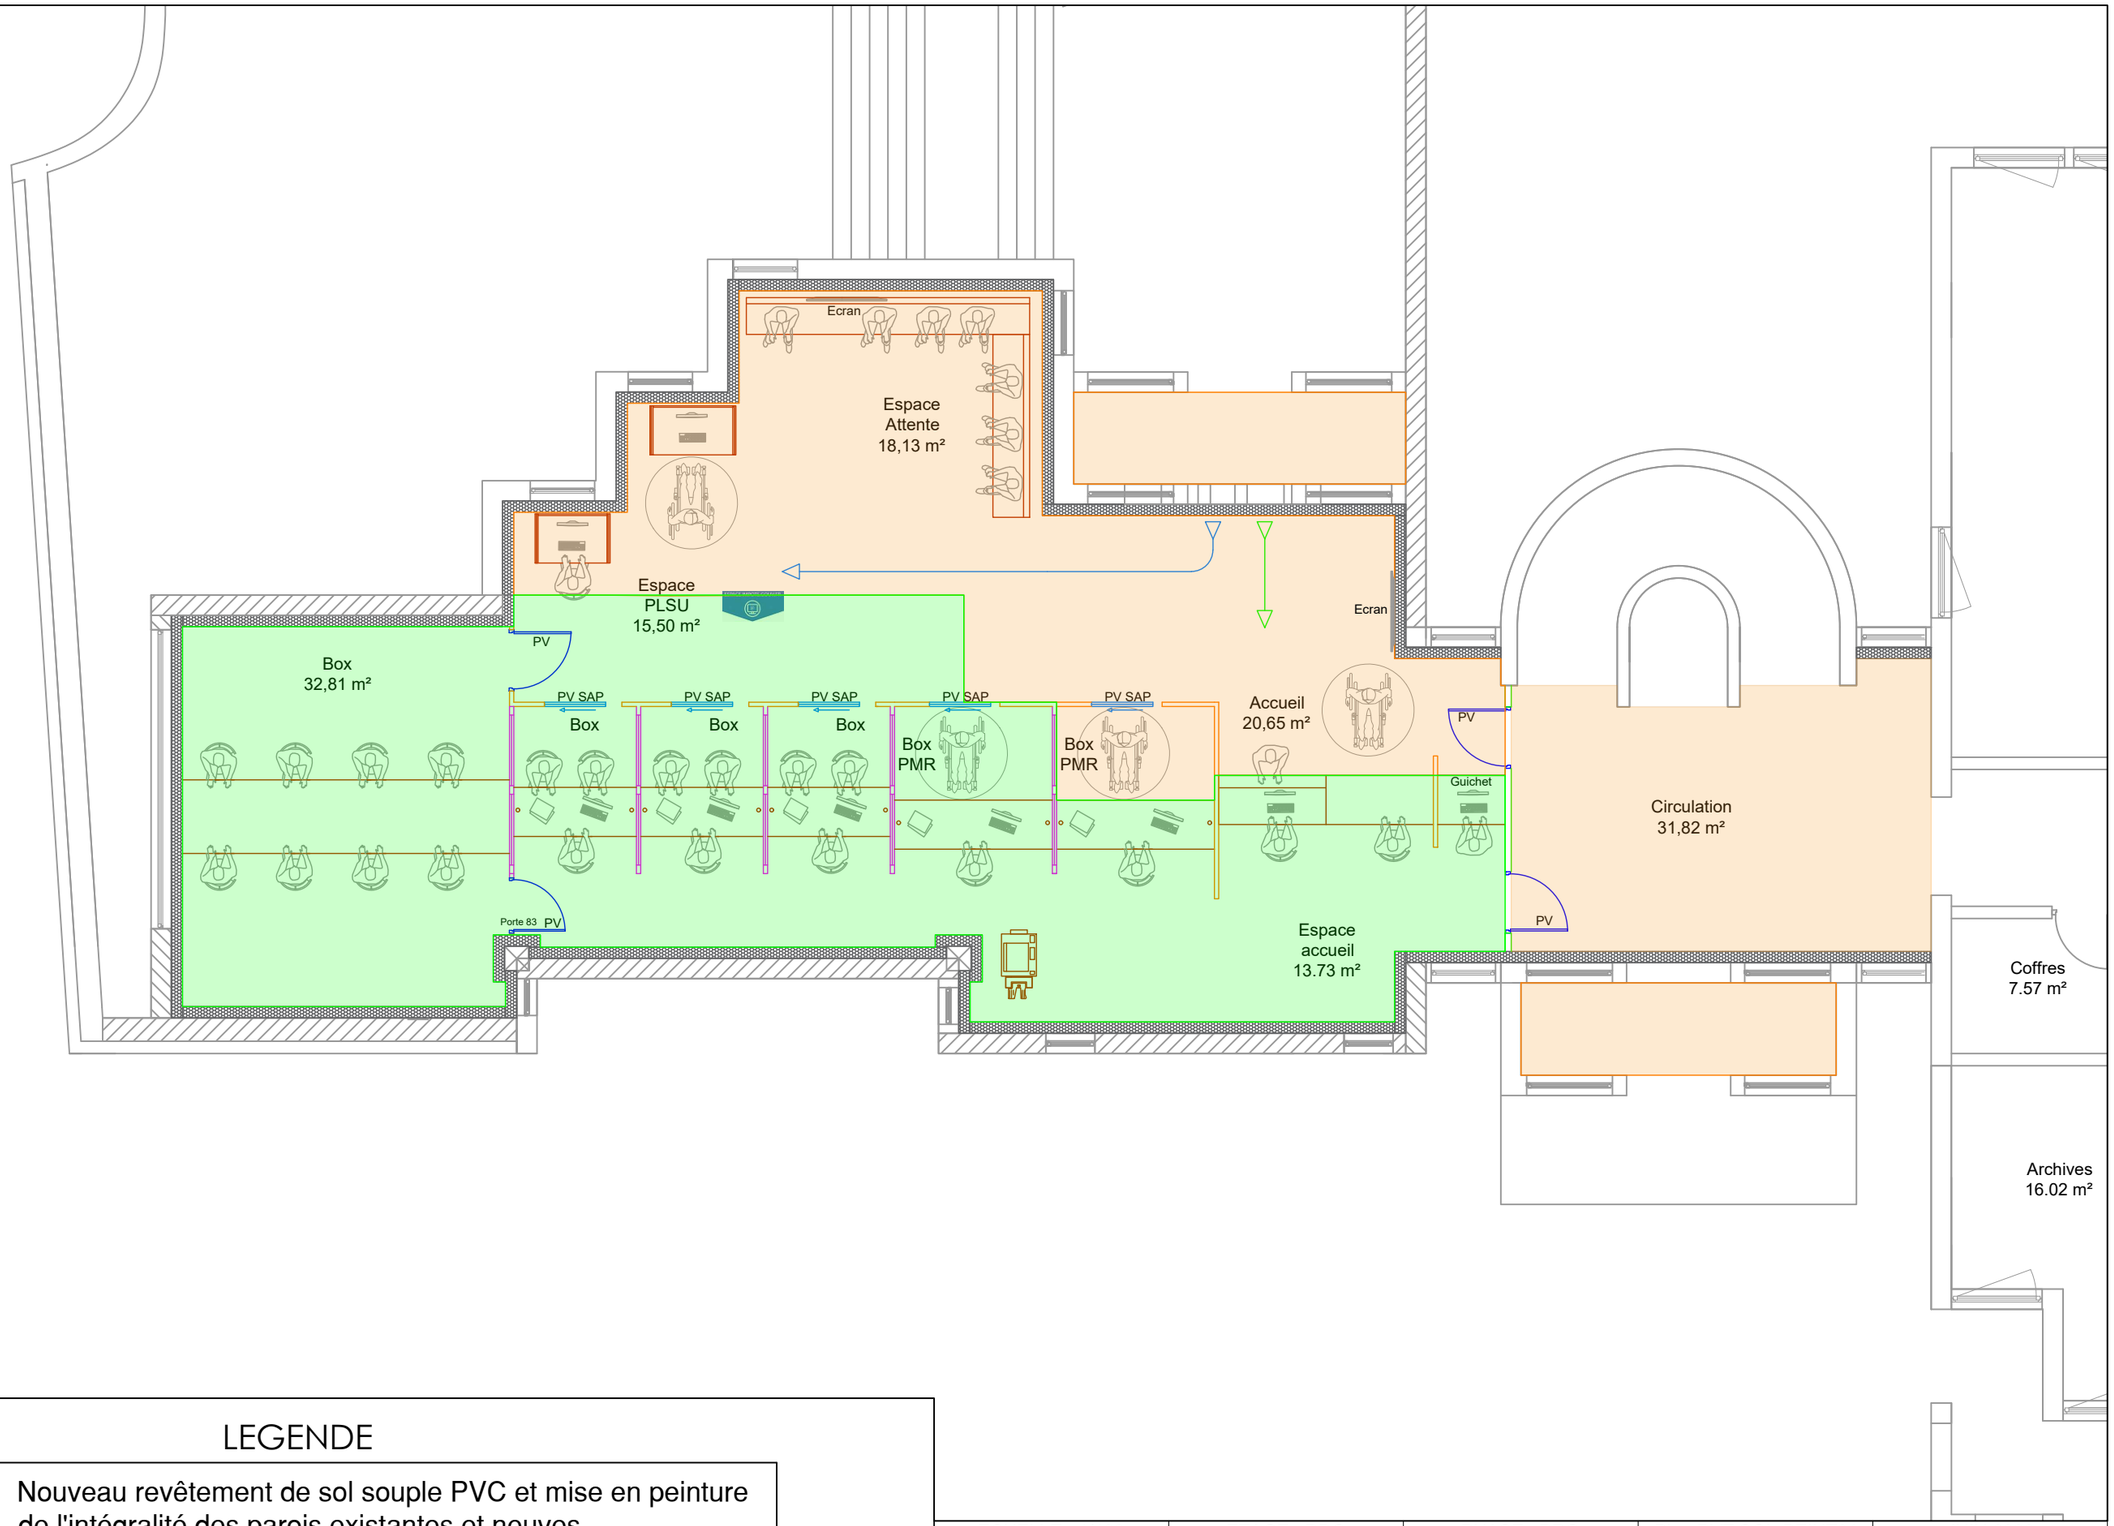

LEGENDE

	Nouveau revêtement de sol souple PVC et mise en peinture de l'intégralité des parois existantes et neuves
	Nouveau carrelage et mise en peinture de l'intégralité des parois existantes et neuves

ECHELLE : 1/100	ETAGE : RDC	PHASE : PRO	Plan RVT SOL-PEINT01	JUIN 2026

CDFiP - AVRANCHES

PLAN DES REVETEMENTS DE SOL - PEINTURES - HALL D'ACCUEIL

VBE INGENIERIE

43 rue Denis Papin
41 000 BLOIS

Tel : 06.28.83.15.65
Mail : geoffrey.vieugue@vbei.fr