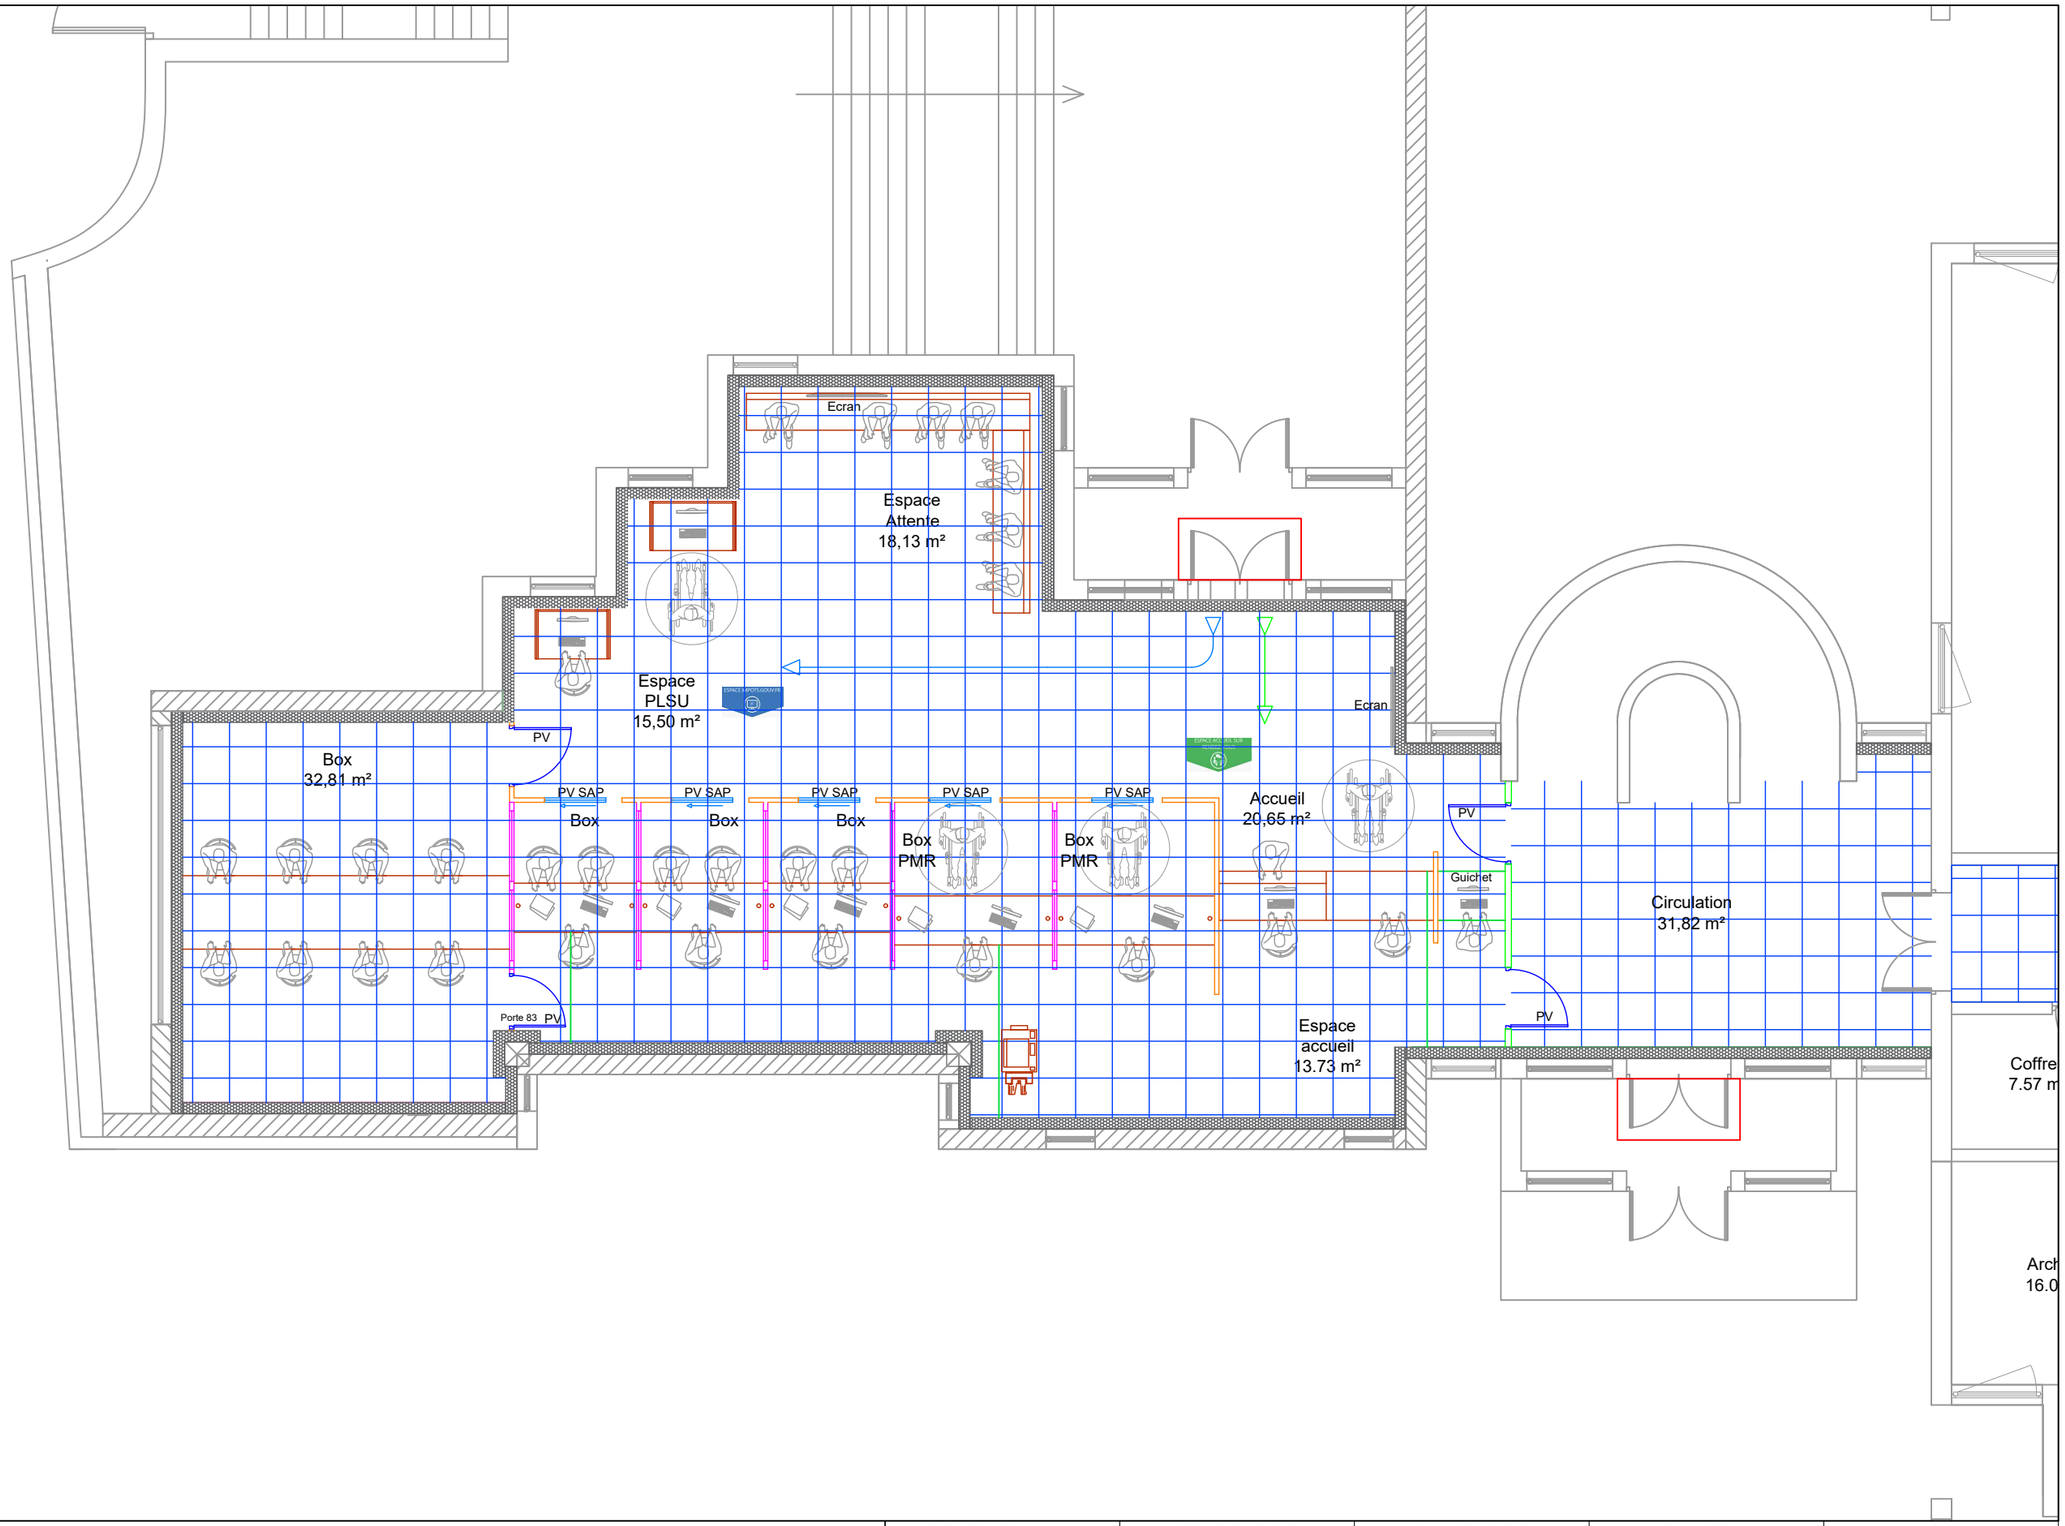

LEGENDE

	Dépose des faux plafonds existants + Nouveau faux plafonds 600 x 600

ECHELLE : 1/100	ETAGE : RDC	PHASE : PRO	Plan FP01	JUIN 2026

CDFiP - AVRANCHES

PLAN DES FAUX PLAFONDS - RDC

VBE INGENIERIE

43 rue Denis Papin
41 000 BLOIS

Tel : 06.28.83.15.65
Mail : geoffrey.vieugue@vbei.fr

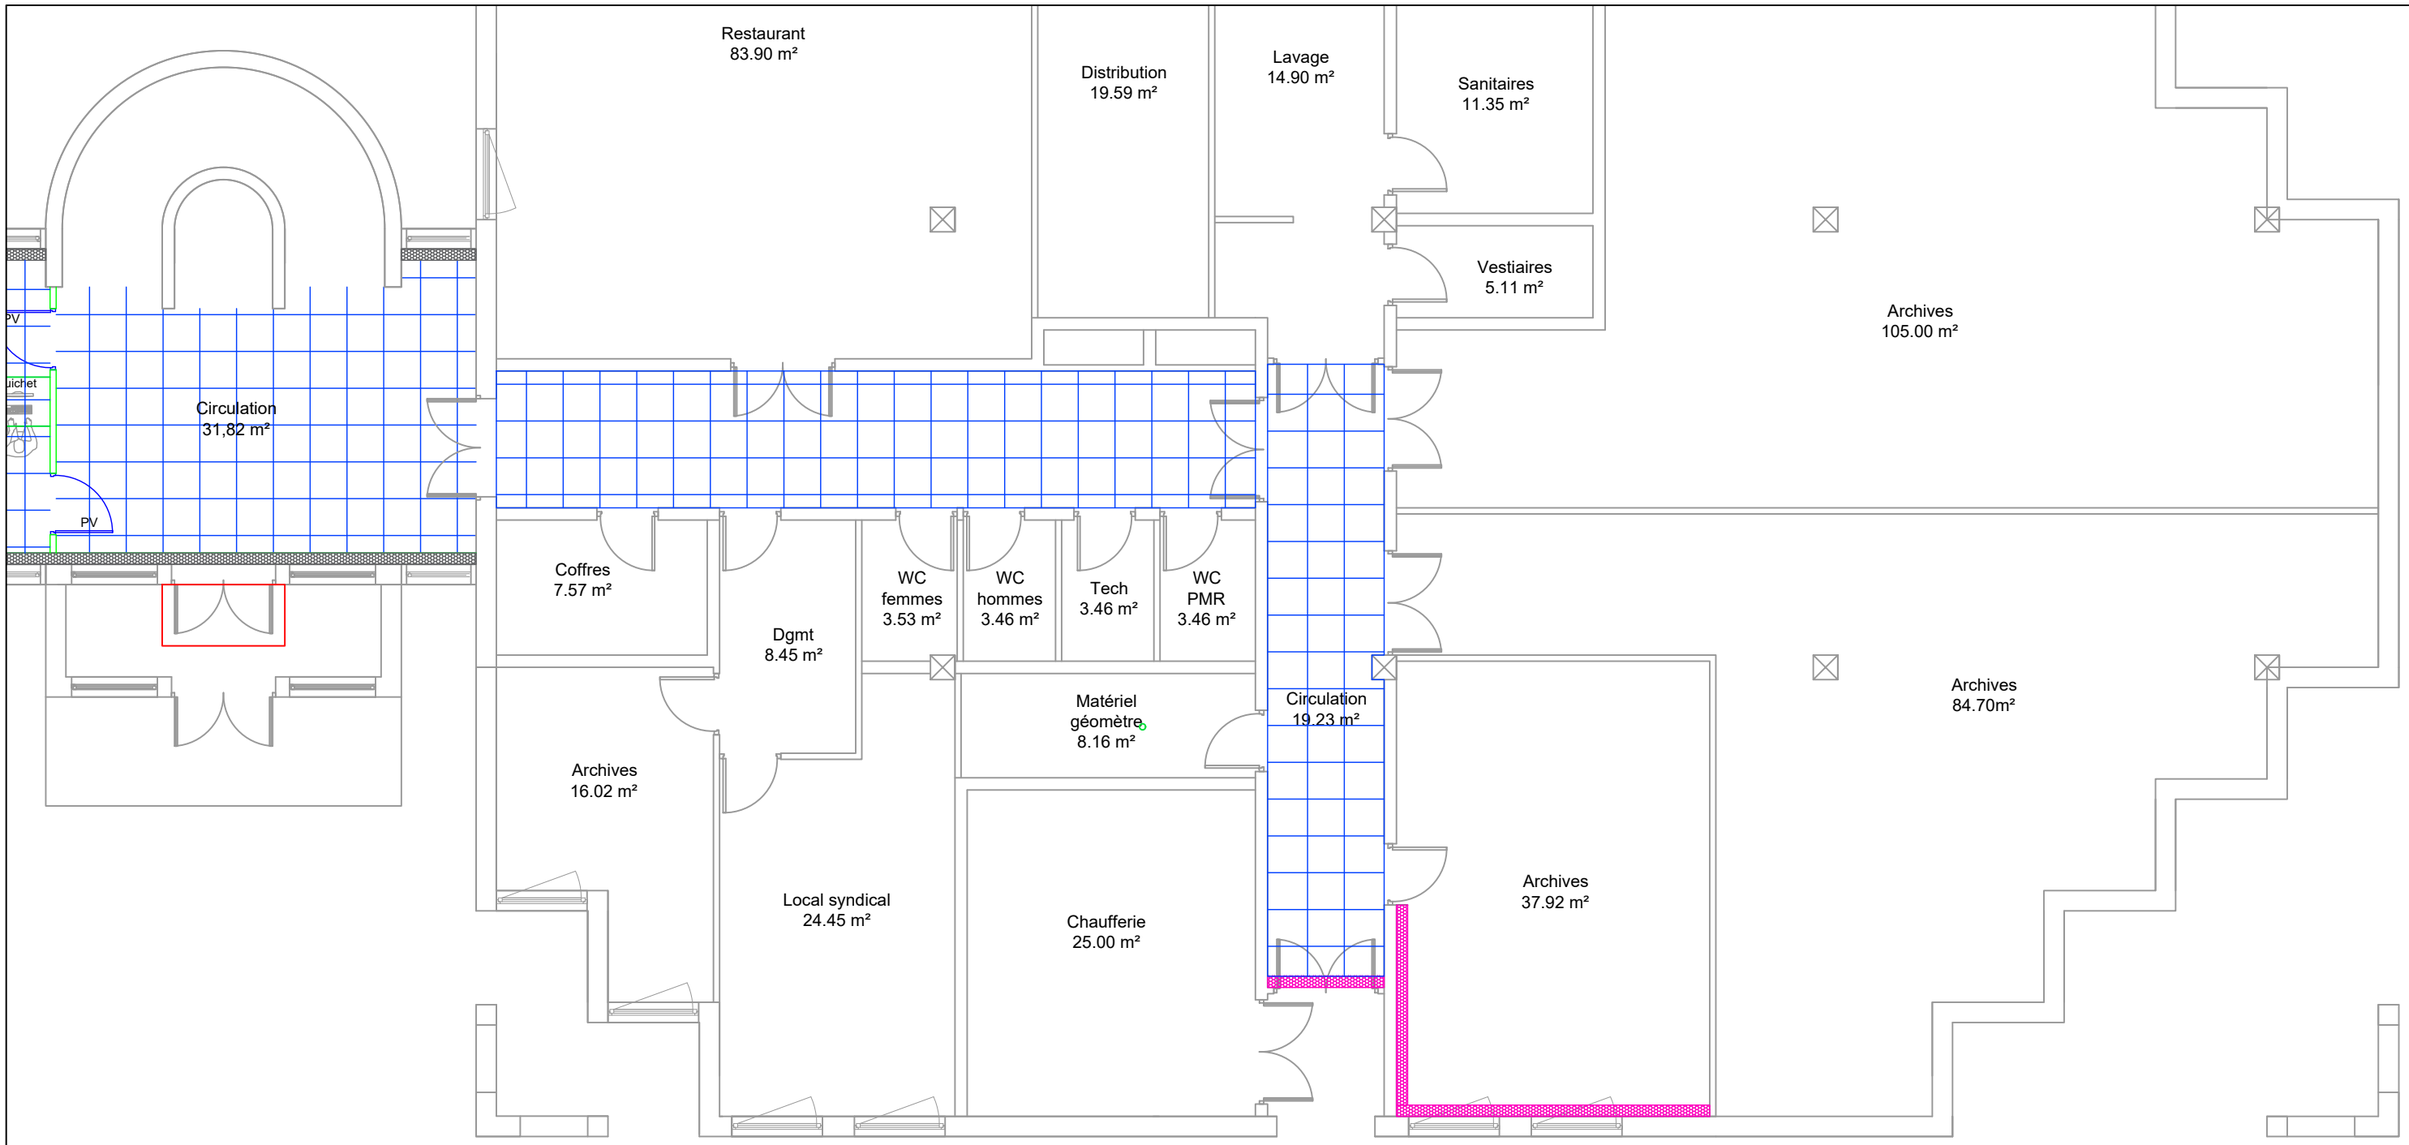

LEGENDE

	Dépose des faux plafonds existants + Nouveau faux plafonds 600 x 600

ECHELLE : 1/100	ETAGE : RDC	PHASE : PRO	Plan FP02	JUIN 2026

CDFiP - AVRANCHES

PLAN DES FAUX PLAFONDS - COULOIR RDC

VBE INGENIERIE

43 rue Denis Papin
41 000 BLOIS

Tel : 06.28.83.15.65
Mail : geoffrey.vieugue@vbei.fr