Aménagement du RdC du Centre des Finances d'Avranches
7 rue Louis Millet
50300 AVRANCHES

LAMALLE
ingénierie - bureau d'études
Agence IdF
9, rue Lucie
94 310 ORLY
Tél. : 01 46 82 41 51
Fax : 01 46 82 36 30
E.mail : Lamalle-idf@lamalle.com
Web : http://www.lamalle.com

MAITRE D'OUVRAGE

DDFiP
Place de la PRéfecture
50000 SAINT LO

MAITRE D'OEUVRE

VBE INGENIERIE

CONSTRUCTION D'UN ASCENSEUR ET D'UNE PASSERELLE METALLIQUE
PLANS DE PRINCIPE STRUCTURES

LÉGENDE

- Existants
- Démolition
- Béton armé
- Gros béton
- Lt B.A
- Blocs à bancher
- Métallique
- Scellements chimique HA

ALTIMÉTRIES

Niveau de référence = ±0.00 = 82.24 NGF = Sol fini du plancher bas RDC (entrée rue)

SURCHARGES

D'exploitation (Q) : 250 daN/m²
Permanentes (G) : P.P. des éléments
Climatiques (N & V) : S.O.

FONDATIONS

Pression transmise au sol supposé sans déformations préjudiciables à l'ouvrage
Selon rapport de sol datant de la construction du bâtiment N°G/783/77/GT/BL du BET "Etudes Pressiométriques Louis Ménard du 11/01/1978 :
σ_{ELS} = 7 bar (0,7 MPa) au bon sol dans les "Arènes granitiques"

REPRODUCTION INTERDITE

BUREAU DE CONTRÔLE

ÉCHELLES : 1/50ème | 1/20ème

DÉSSINÉ PAR : MB

MODIFICATIONS

Indice	*Date*	*Objet de la modification*
Ø	08/07/26	Première émission
A		
B		
C		
D		
E		
F		
G		

PHASE	N° D'AFFAIRE	N° DE PLAN
PRO	260429	PL01

Ces documents ne sont pas des plans d'exécution et ne peuvent en aucun cas être directement utilisés pour la réalisation de la construction. Ils pourront néanmoins servir de base aux entreprises pour élaborer les documents d'exécution dont elles ont la charge et la responsabilité.

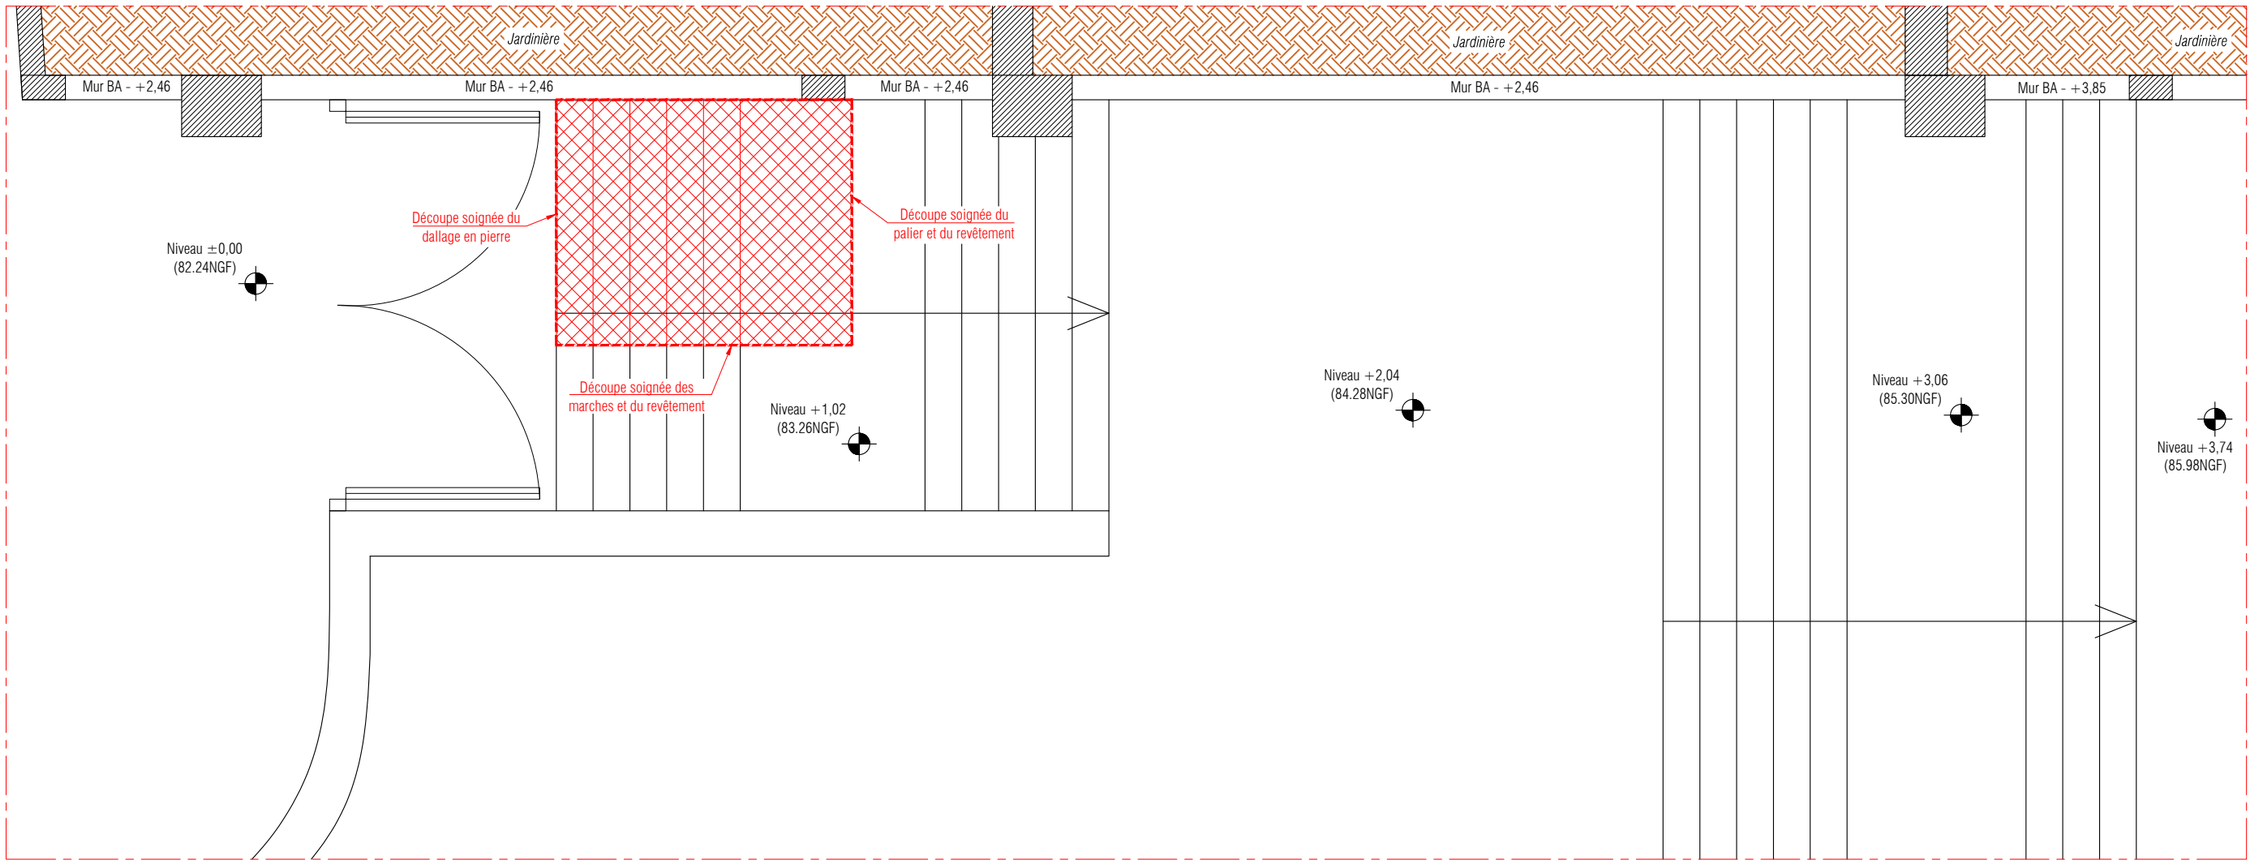

NOTA :
- Les altimétries ainsi que les dimensions existantes devront être contrôlées par l'entreprise ;
- Méthodologie de démolition et d'étaiement à la charge de l'entreprise ;

DDFiP - Centre des Finances d'Avranches - 7 rue Louis Millet - Création ascenseur et passerelle

PL01-1 | Plan EXISTANT / DEMOLITION

08/07/2026	Ech. : 1/50	N° : PL01-1	PRO	Dessin : MB
Indice	Ø	Modif. :		

LAMALLE ingénierie - bureau d'études
Agence IdF
9, rue Lucie
94 310 ORLY
Tél. : 01 46 82 41 51
Fax : 01 46 82 36 30
E.mail : Lamalle-idf@lamalle.com
Web : http://www.lamalle.com

Ces documents ne sont pas des plans d'exécution et ne peuvent en aucun cas être directement utilisés pour la réalisation de la construction. Ils pourront néanmoins servir de base aux entreprises pour élaborer les documents d'exécution dont elles ont la charge et la responsabilité.

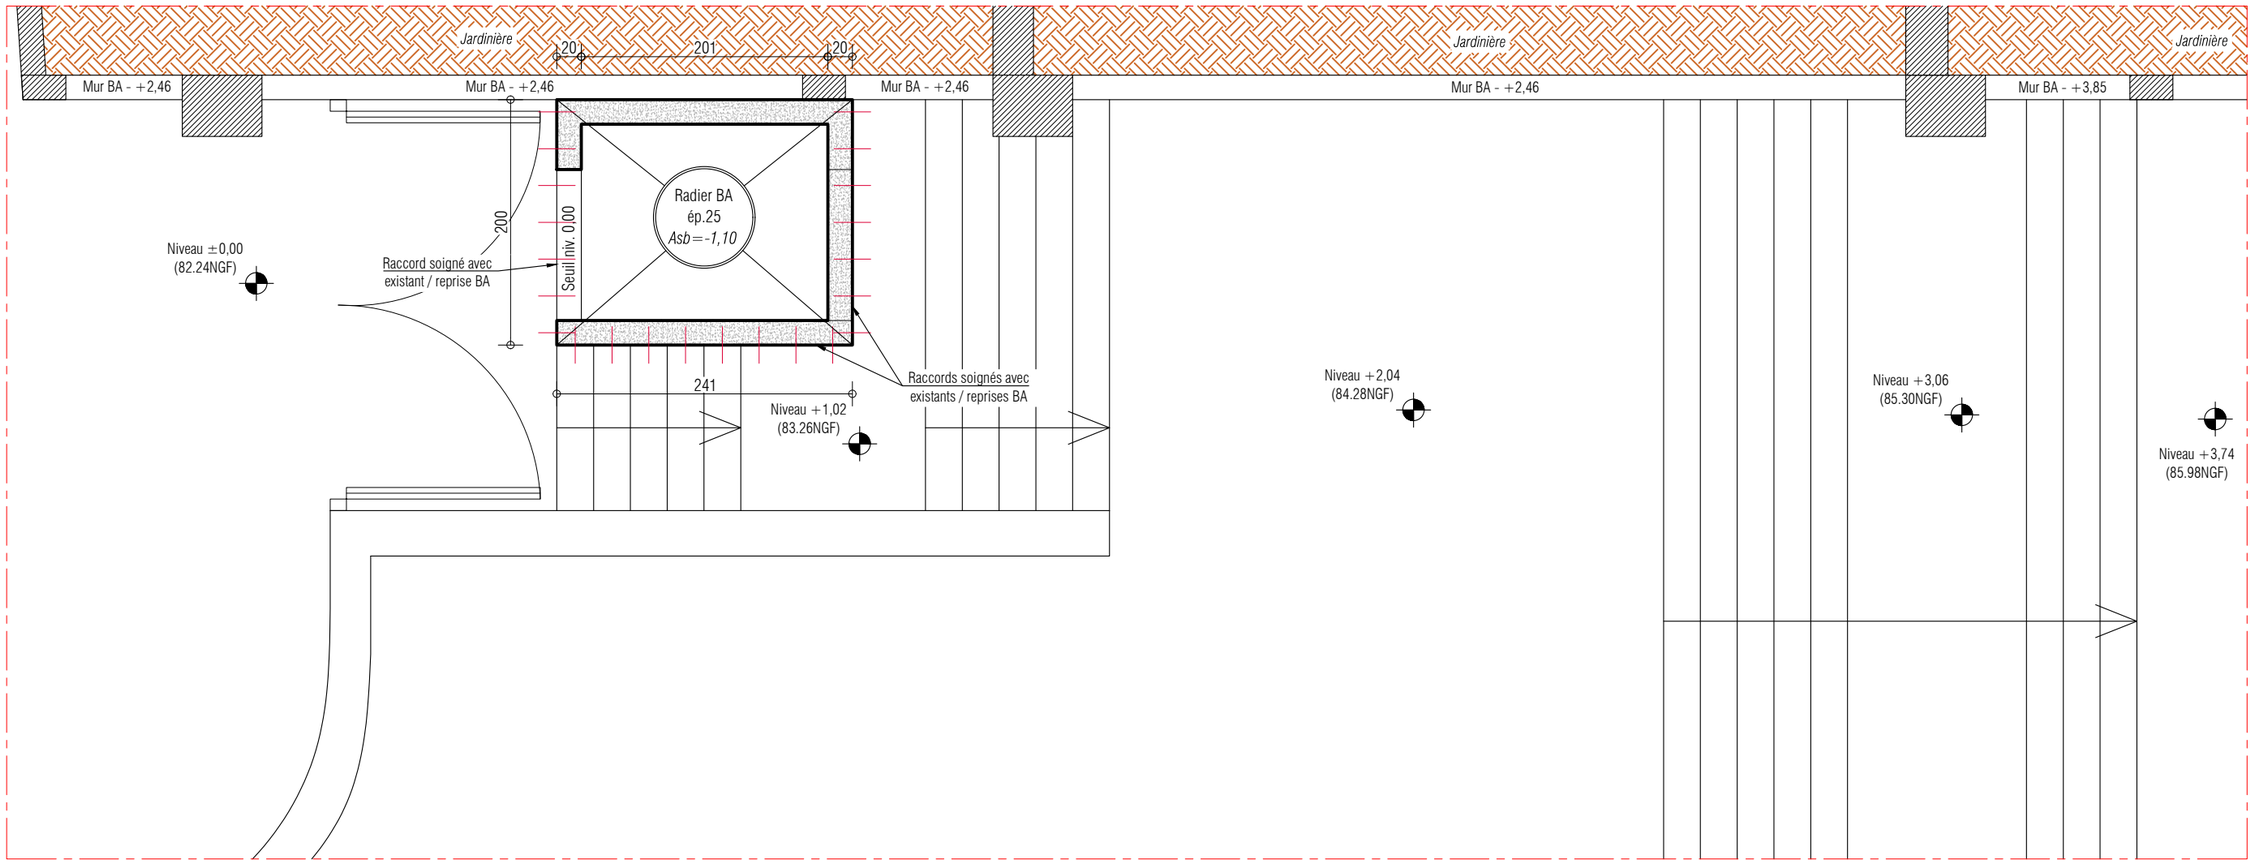

NOTA :
- Les altimétries ainsi que les dimensions existantes devront être contrôlées par l'entreprise ;
- Méthodologie de démolition et d'étaiement à la charge de l'entreprise ;

DDFiP - Centre des Finances d'Avranches - 7 rue Louis Millet - Création ascenseur et passerelle

PL01-2 | Plan PROJET / Pbas RdC - FONDATIONS

08/07/2026	Ech. : 1/50	N° : PL01-2	PRO	Dessin : MB
Indice	Ø	Modif. :		

LAMALLE
ingénierie - bureau d'études
Agence IdF
9, rue Lucie
94 310 ORLY
Tél. : 01 46 82 41 51
Fax : 01 46 82 36 30
E.mail : Lamalle-idf@lamalle.com
Web : http://www.lamalle.com

Ces documents ne sont pas des plans d'exécution et ne peuvent en aucun cas être directement utilisés pour la réalisation de la construction. Ils pourront néanmoins servir de base aux entreprises pour élaborer les documents d'exécution dont elles ont la charge et la responsabilité.

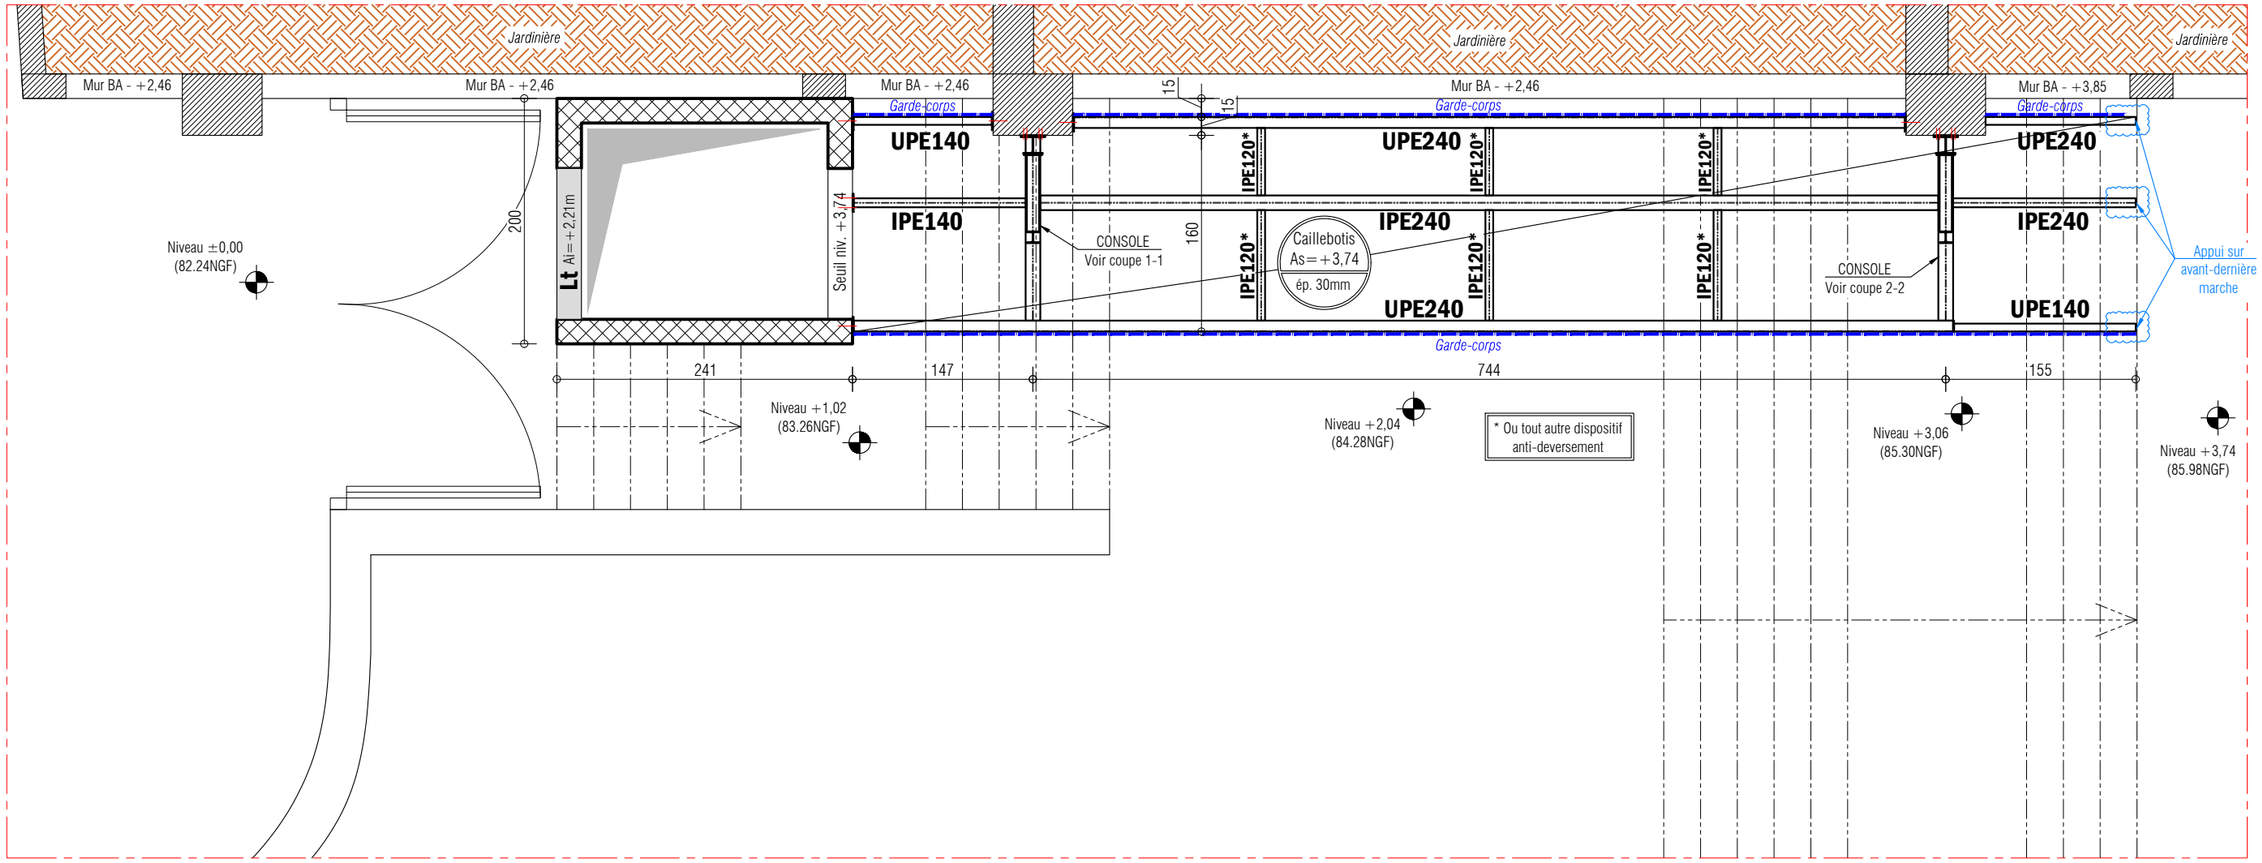

NOTA :
- Les altimétries ainsi que les dimensions existantes devront être contrôlées par l'entreprise ;
- Méthodologie de démolition et d'étaiement à la charge de l'entreprise ;

DDFiP - Centre des Finances d'Avranches - 7 rue Louis Millet - Création ascenseur et passerelle

PL01-3 | Plan PROJET / Pht RdC - Passerelle

08/07/2026	Ech. : 1/50	N° : PL01-3	PRO	Dessin : MB
Indice	Ø	Modif. :		

LAMALLE
ingénierie - bureau d'études
Agence IdF
9, rue Lucie
94 310 ORLY
Tél. : 01 46 82 41 51
Fax : 01 46 82 36 30
E.mail : Lamalle-idf@lamalle.com
Web : http://www.lamalle.com

Ces documents ne sont pas des plans d'exécution et ne peuvent en aucun cas être directement utilisés pour la réalisation de la construction. Ils pourront néanmoins servir de base aux entreprises pour élaborer les documents d'exécution dont elles ont la charge et la responsabilité.

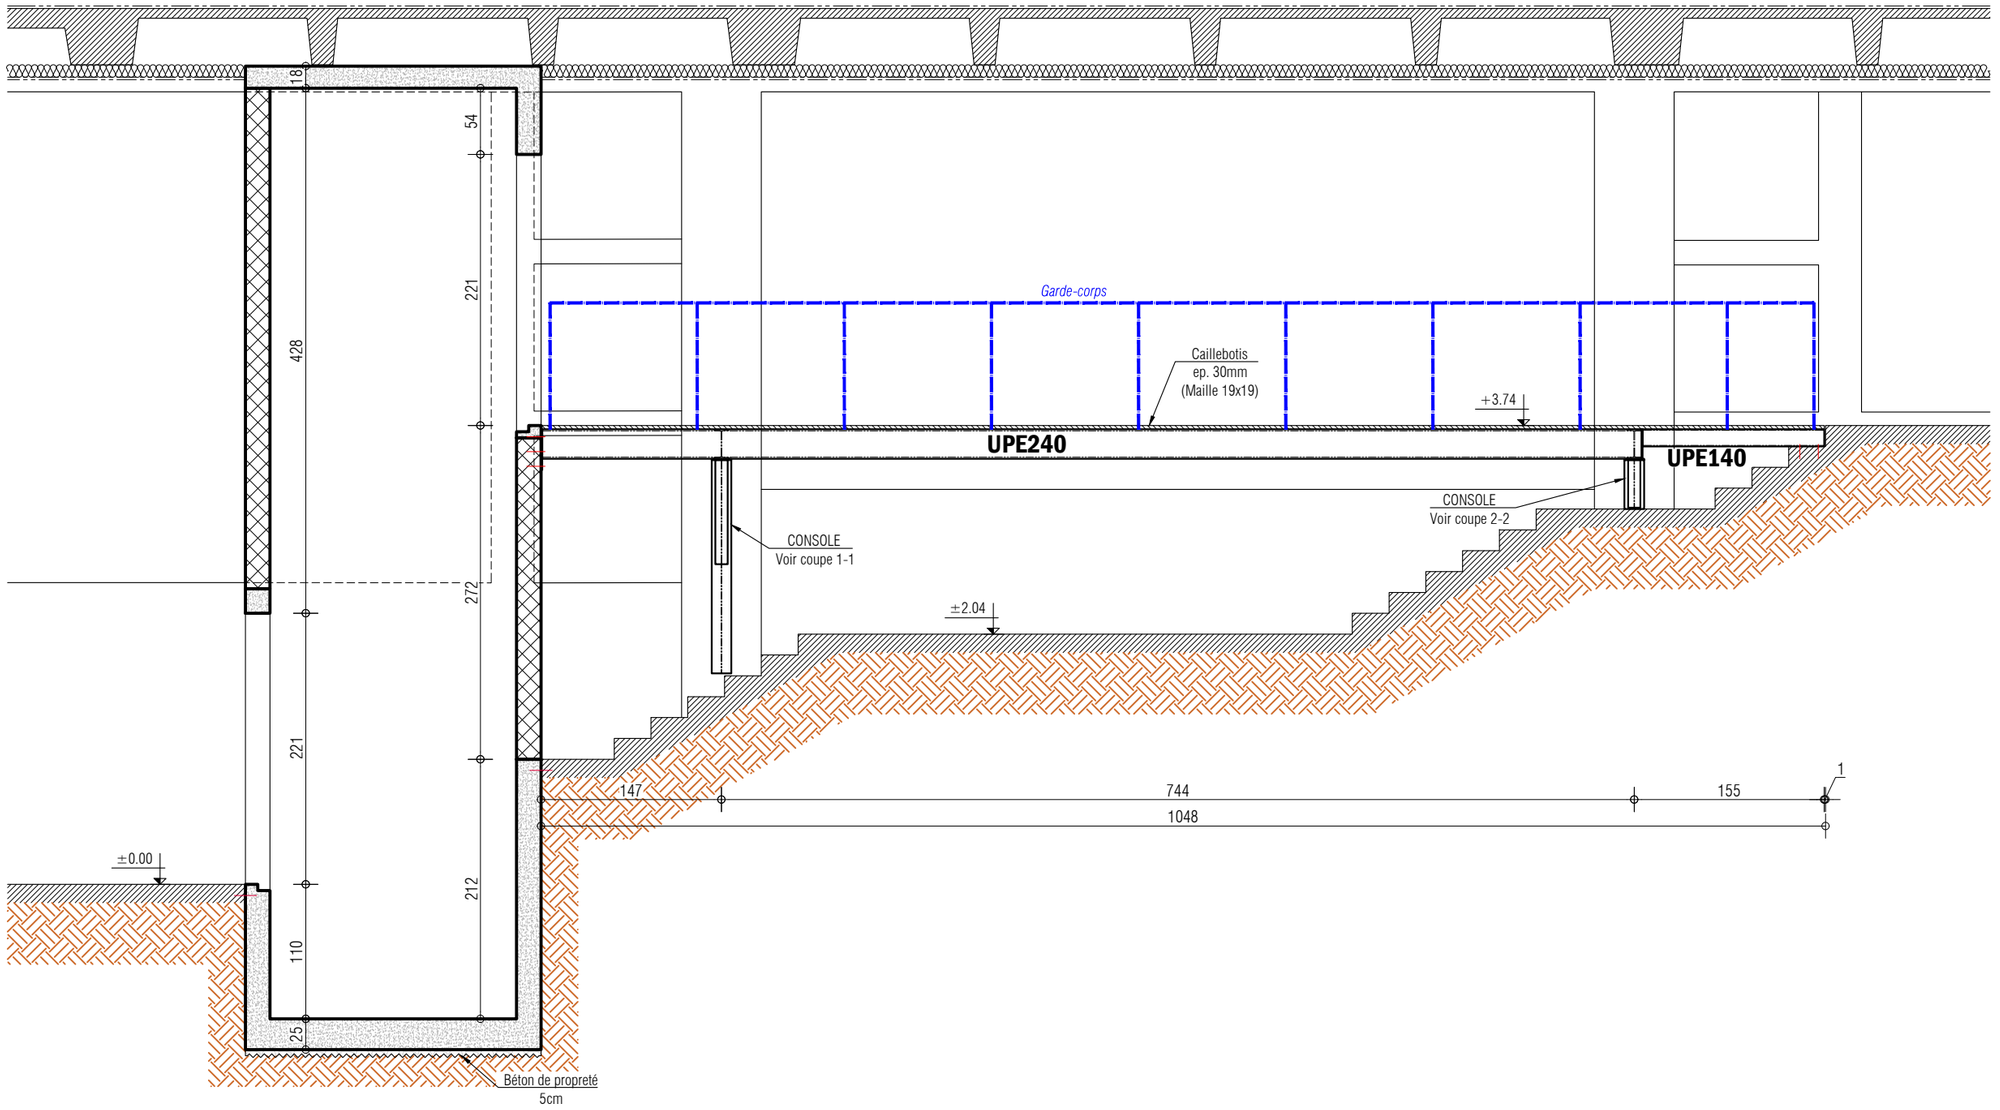

NOTA :
- Les altimétries ainsi que les dimensions existantes devront être contrôlées par l'entreprise ;
- Méthodologie de démolition et d'étaiement à la charge de l'entreprise ;

DDFiP - Centre des Finances d'Avranches - 7 rue Louis Millet - Création ascenseur et passerelle

PL01-4 | PROJET / Elévation

08/07/2026	Ech. : 1/50	N° : PL01-4	PRO	Dessin : MB
Indice	Ø	Modif. :		

LAMALLE ingénierie - bureau d'études
Agence IdF
9, rue Lucie
94 310 ORLY
Tél. : 01 46 82 41 51
Fax : 01 46 82 36 30
E.mail : Lamalle-idf@lamalle.com
Web : http://www.lamalle.com

Ces documents ne sont pas des plans d'exécution et ne peuvent en aucun cas être directement utilisés pour la réalisation de la construction. Ils pourront néanmoins servir de base aux entreprises pour élaborer les documents d'exécution dont elles ont la charge et la responsabilité.

COUPE 1-1

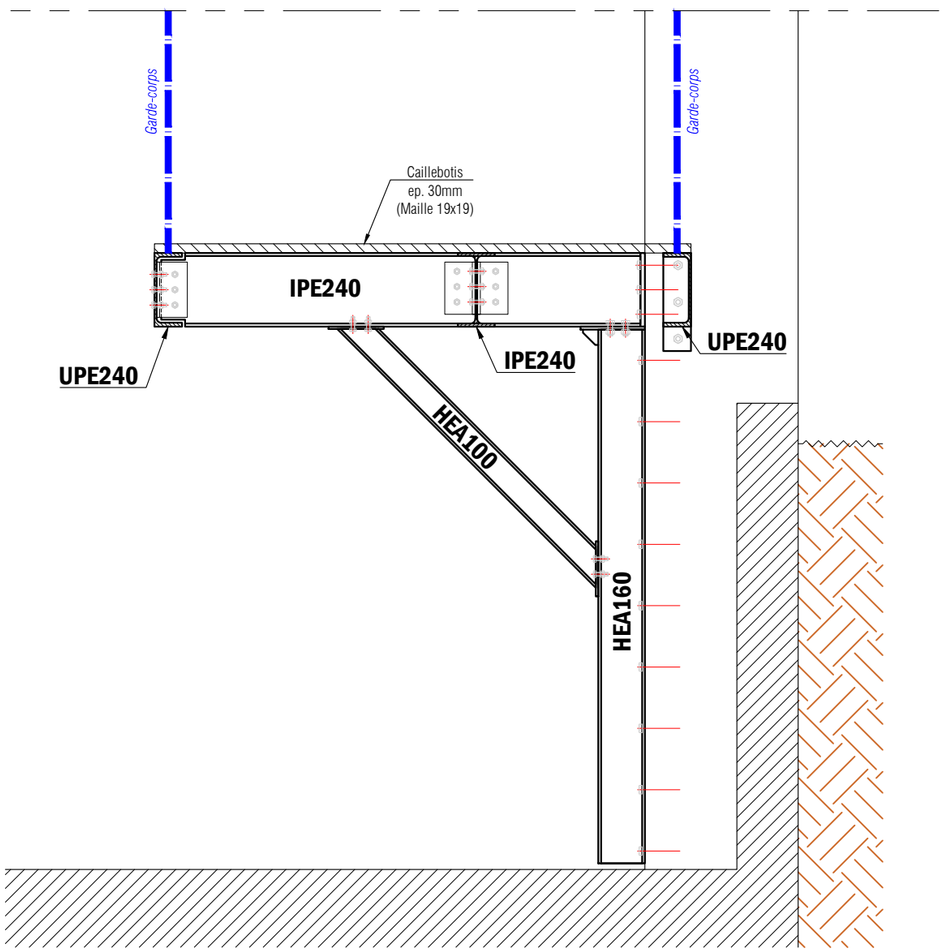

COUPE 2-2

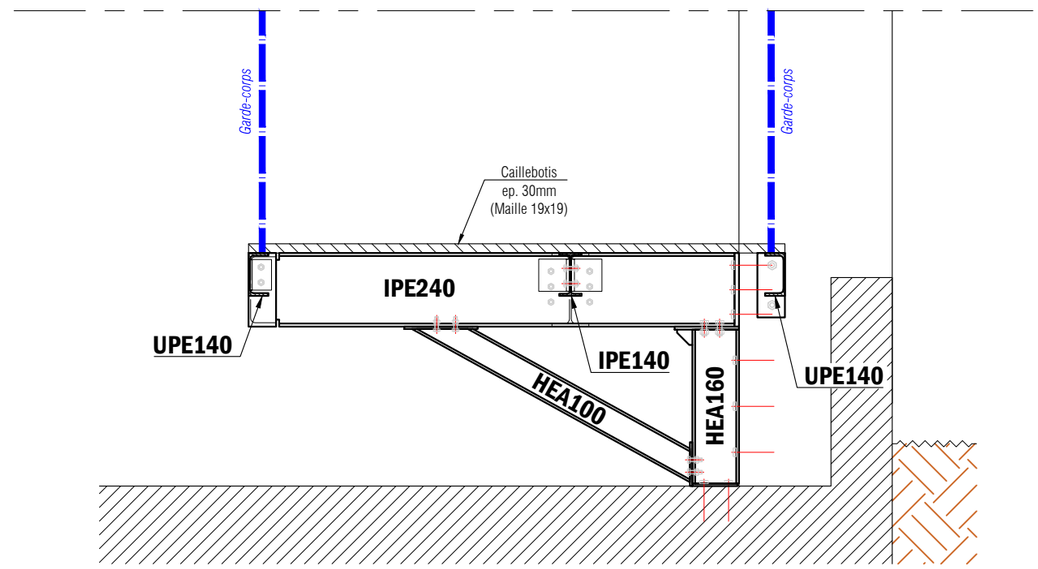

NOTA :
- Les altimétries ainsi que les dimensions existantes devront être contrôlées par l'entreprise ;
- Méthodologie de démolition et d'étaiement à la charge de l'entreprise ;

DDFiP - Centre des Finances d'Avranches - 7 rue Louis Millet - Création ascenseur et passerelle

PL01-5 | PROJET / COUPES DE PRINCIPE PASSERELLE

08/07/2026	Ech. : 1/20	N° : PL01-5	PRO	Dessin : MB
Indice	Ø	Modif. :		

LAMALLE
ingénierie - bureau d'études
Agence IdF
9, rue Lucie
94 310 ORLY
Tél. : 01 46 82 41 51
Fax : 01 46 82 36 30
E.mail : Lamalle-idf@lamalle.com
Web : http://www.lamalle.com

Ces documents ne sont pas des plans d'exécution et ne peuvent en aucun cas être directement utilisés pour la réalisation de la construction. Ils pourront néanmoins servir de base aux entreprises pour élaborer les documents d'exécution dont elles ont la charge et la responsabilité.