



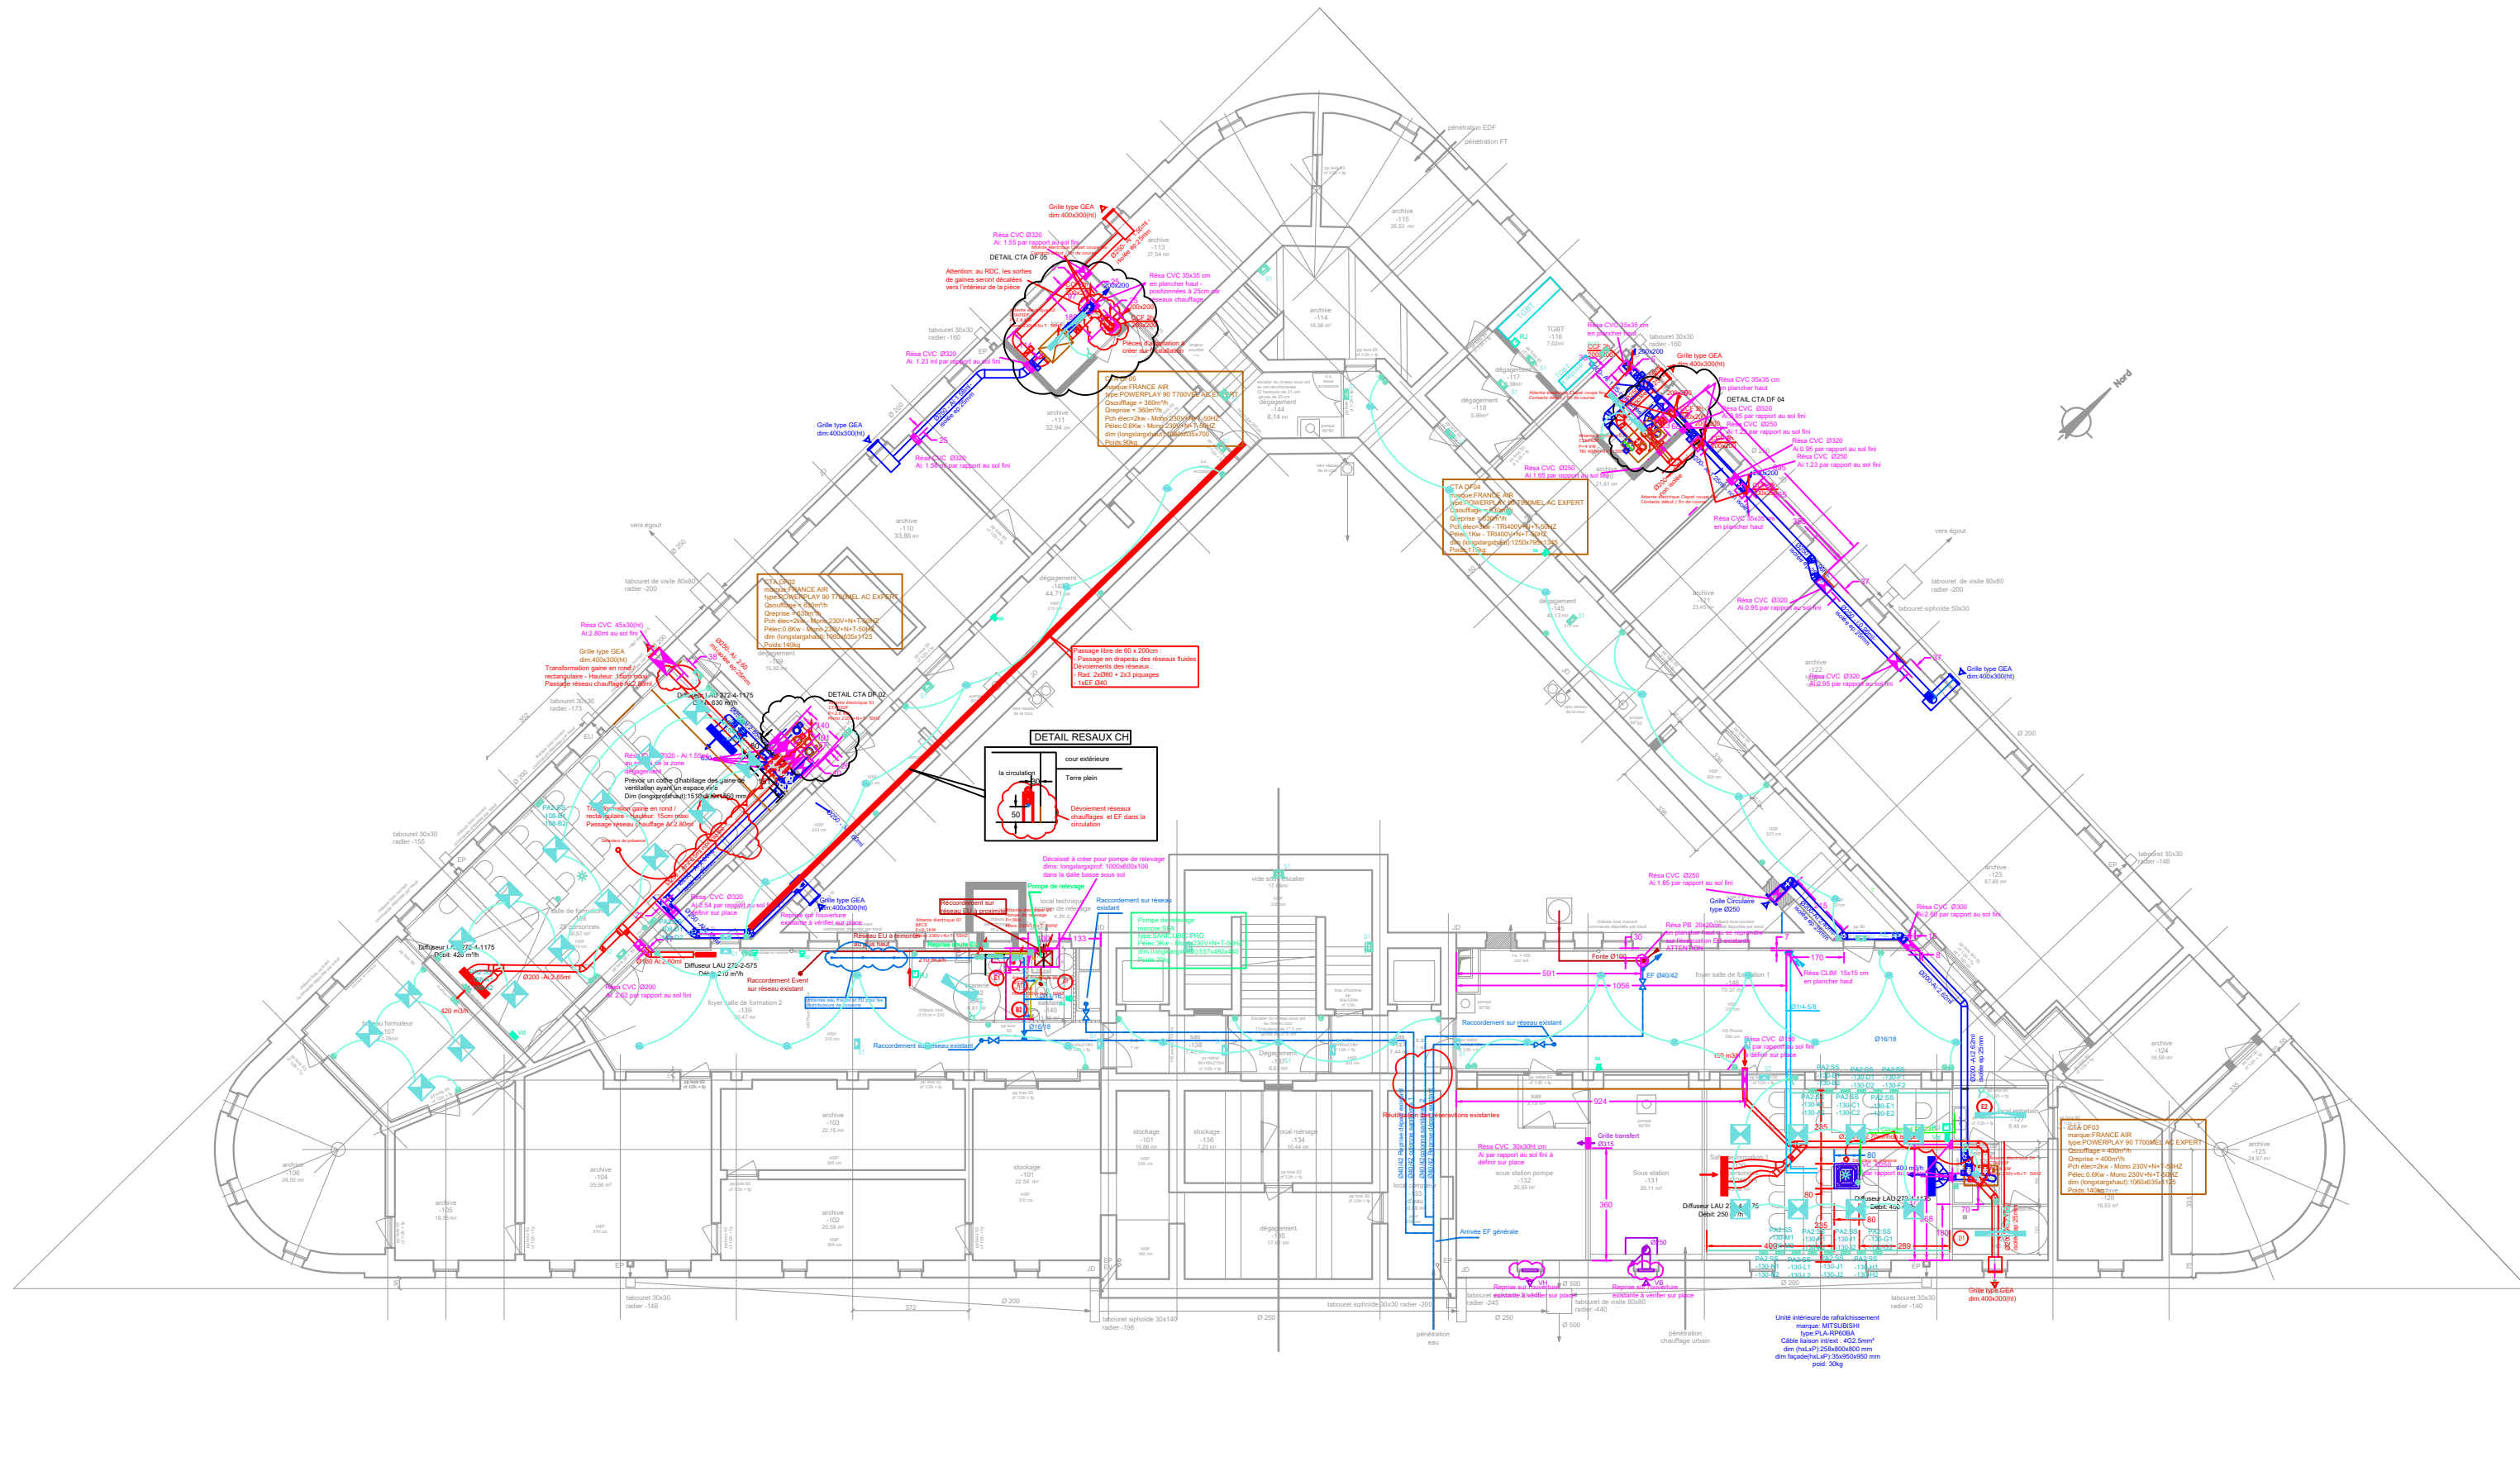


RUE PIERRE CORNEILLE

RUE CHAPONNAY

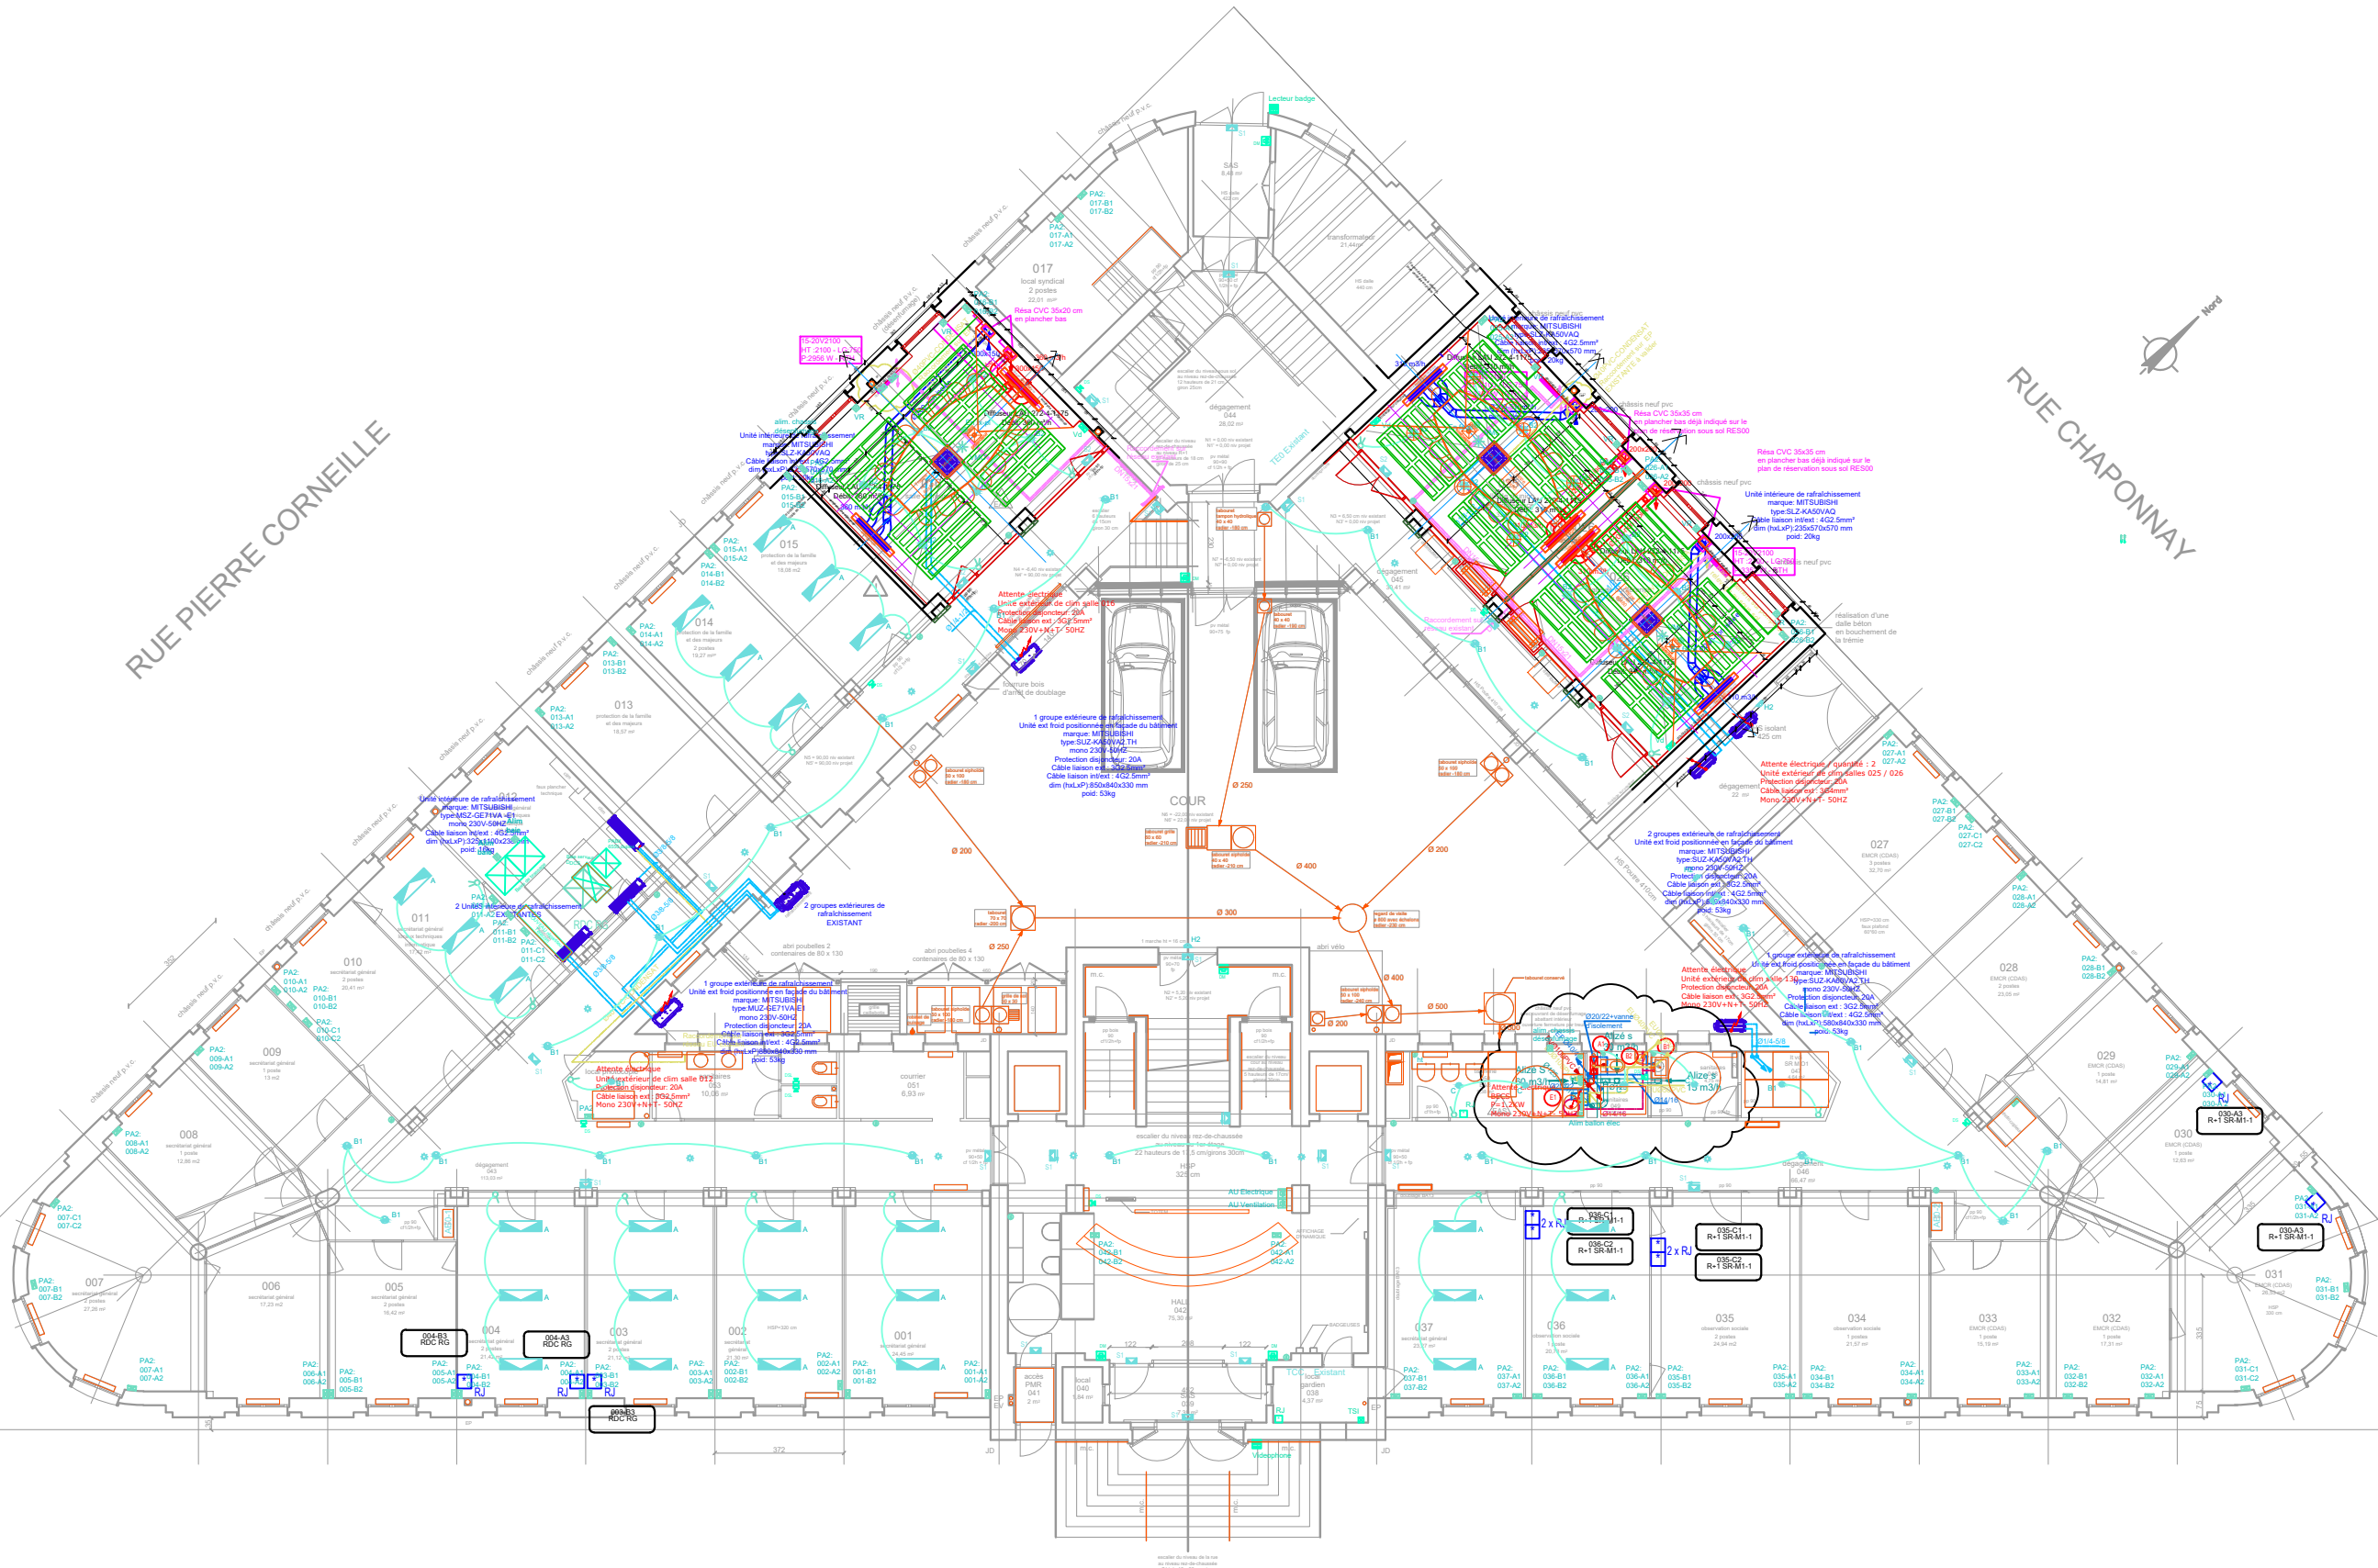

Fond de plan : Plan Architecte EXE du 21/02/2013		
Strem INGÉNIERIE FLUIDES 15 rue Marceau 38100 GRENOBLE Tél : 04 78 17 39 09 contact@strem.fr	CVPE02	Ech. : 1/200
	CHAUFFAGE VENTILATION PLOMBERIE - ELECTRICITE	
	N°SG0045 - Nouveaux Espaces de	
	Travail sur le site de MONCEY	
	05/05/2026	

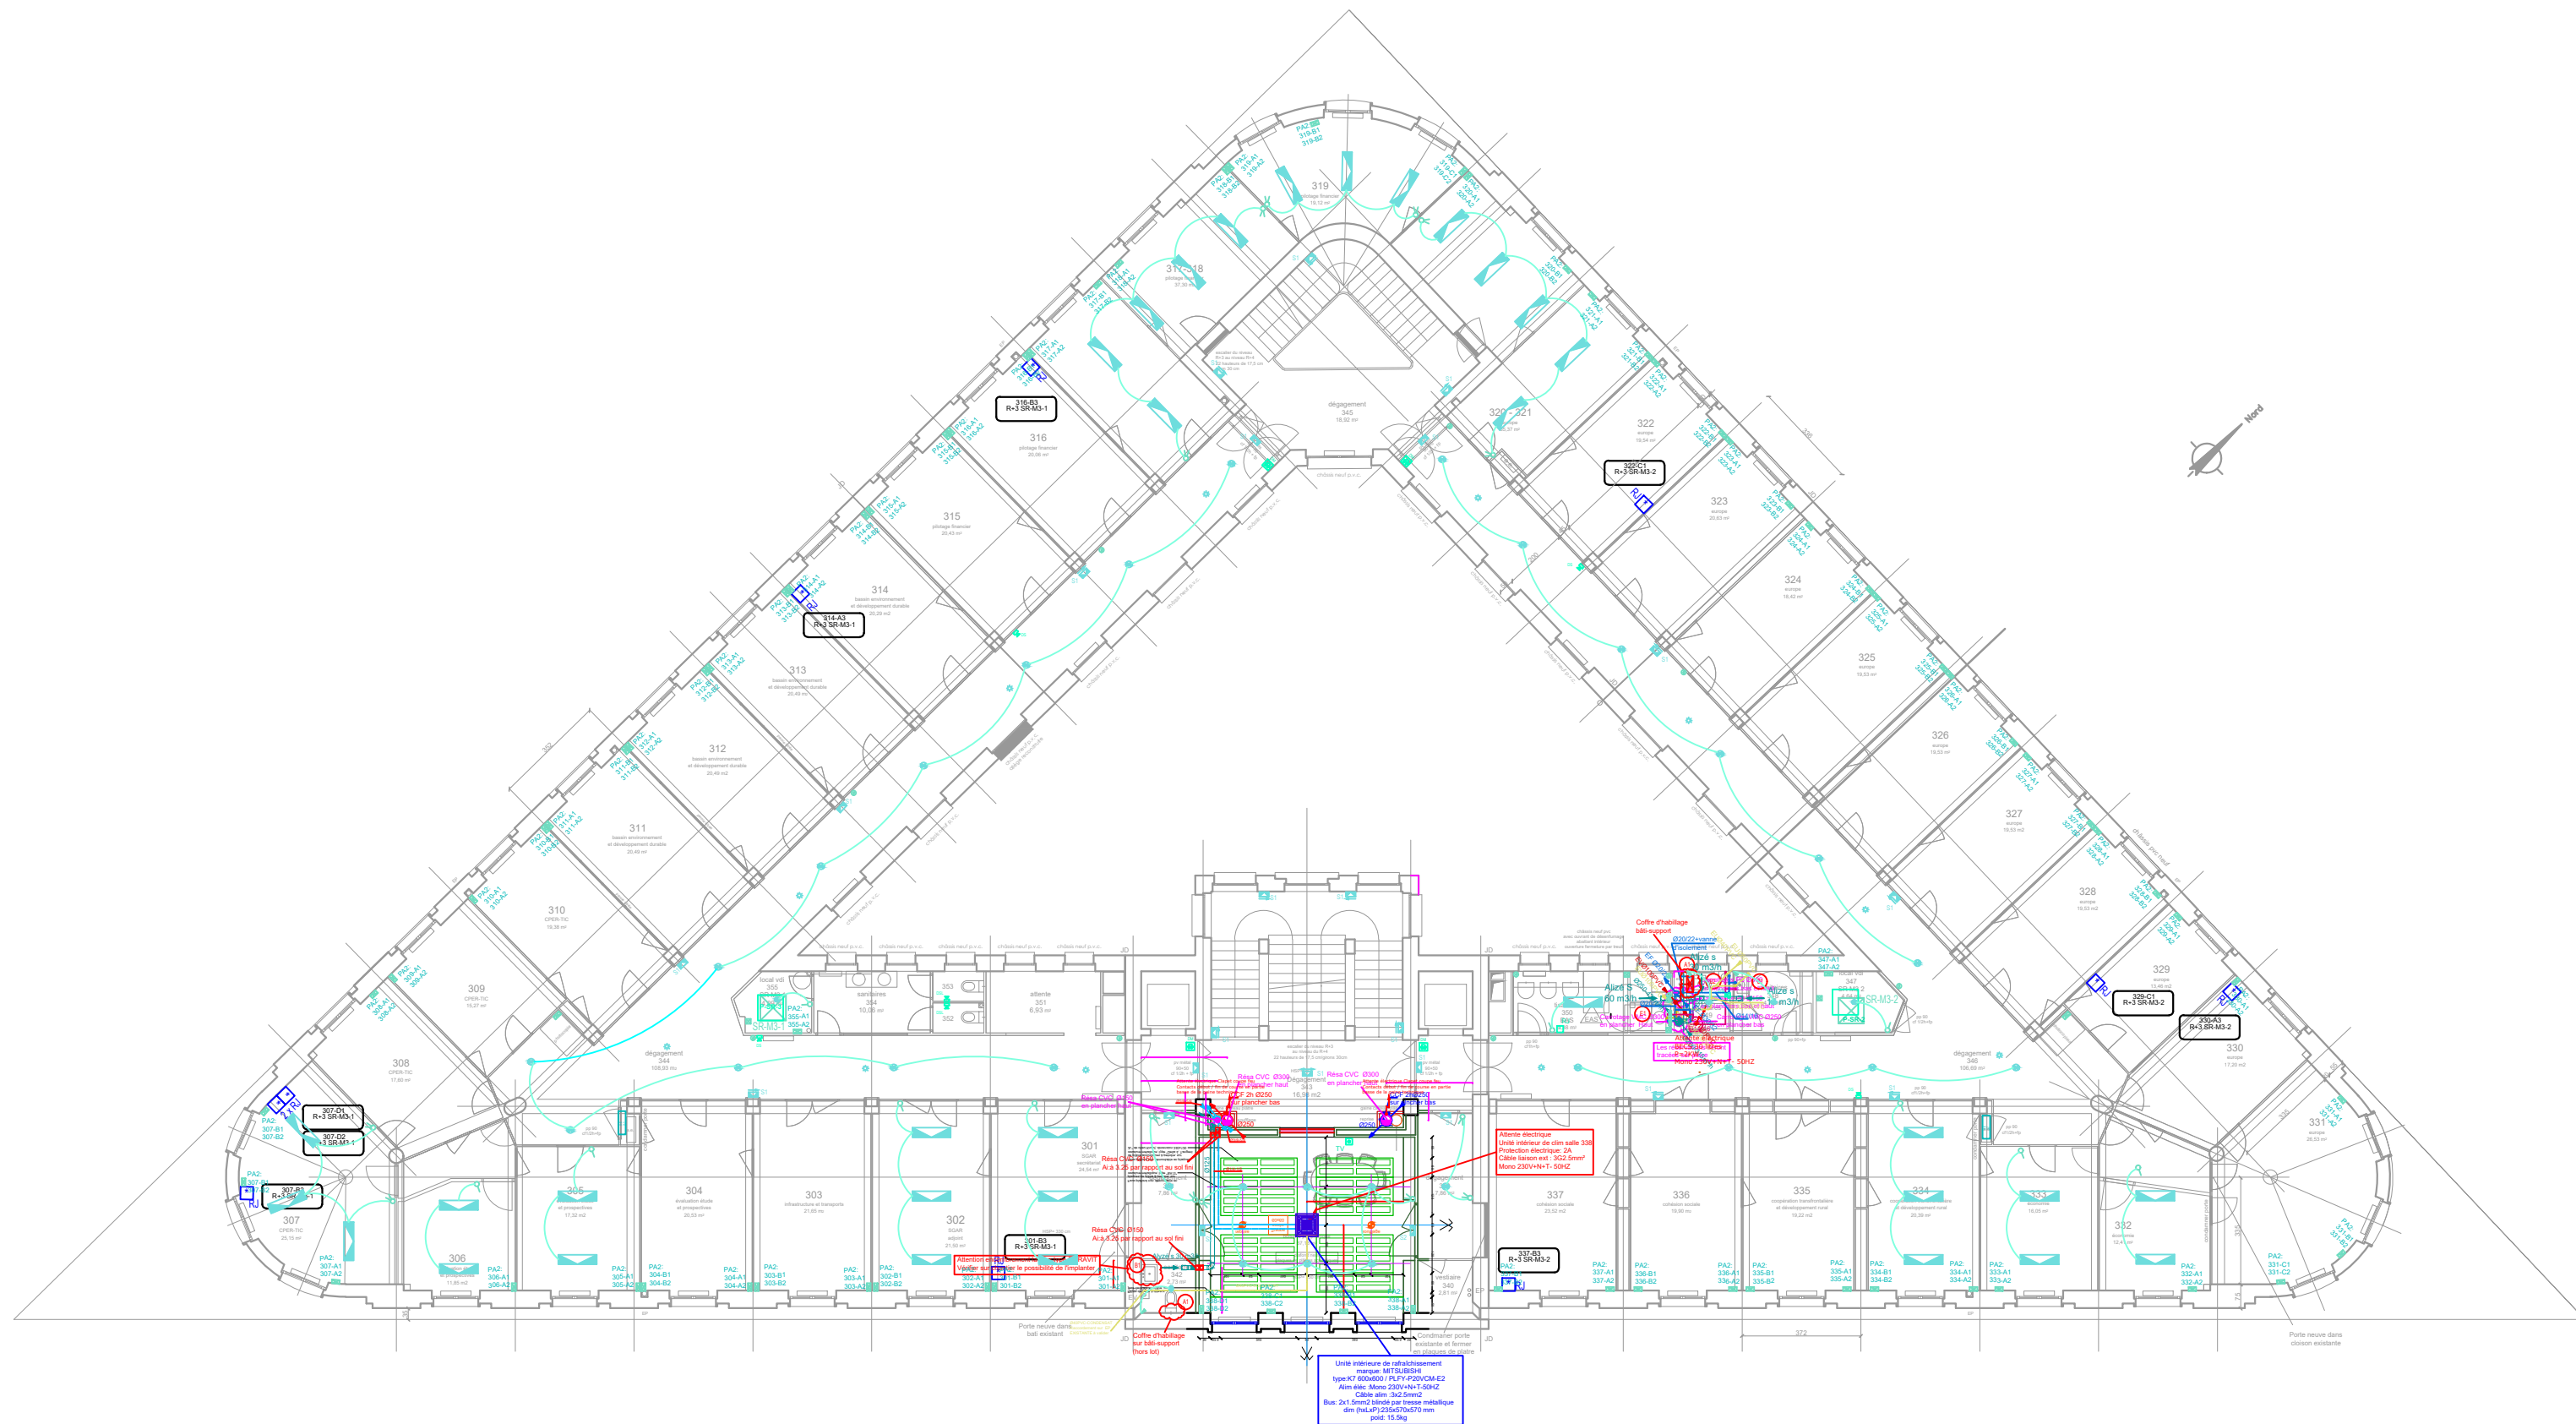

Fond de plan : Plan Architecte EXE du 21/02/2013		
Strem INGÉNIERIE FLUIDES 15 rue Marceau 38100 GRENOBLE Tél : 04 78 17 39 09 contact@strem.fr	CVPE05	Ech. : 1/200
	CHAUFFAGE VENTILATION PLOMBERIE - ELECTRICITE	R+3
	N°SG0045 - Nouveaux Espaces de Travail sur le site de MONCEY	AMO
		05/05/2026



