

PHASAGE :

- Phase EDL

- Etat des lieux
- Phase 0

- Travaux ENEDIS : Transfo et dalle GE
- Phase 1A

- Travaux préparatoires et Déménagement vers Bât A/B
- Phase 1B

- Travaux extensions Z1/Z2, Réhabilitation RDJ et Bât D1/D3/E
- Phase 2A

- Déménagement vers Bât neuf Z1/Z2, D1, D3 et E
- Phase 2B-1

- Travaux bât neuf Z3 et bât A/B
- Phase 2B-2

- Déménagement Internat, Toiture bât C et Finalisation bât A/B
- Phase 3

- Projet livré



PRO – Mai 2026

Carnet phasage detaille par niveau - 1-500e

MAITRE D'OUVRAGE

CHICAS - Centre Hospitalier Intercommunal des ALPES DU SUD
1 Place Rue Auguste Muret - B.P. 101- 05007 GAP cedex - T : 06 81 68 81 39 - rodolphe.bruxer@chicas-gap.fr

A2MO (Assistant maître d'ouvrage)
10 Place de la Joliette - Les Docks - Atrium 10.6 - CS 13543 - 13567 MARSEILLE Cedex 02
T : 07 67 49 98 30 - s.gay-peiller@a2mo.fr

MAITRISE D'OEUVRE

TOURRE SANCHIS ARCHITECTES (Architecte mandataire)
70 Allée Alma Mahler - 34000 Montpellier - T : 04 67 66 53 20 - agence@tourresanchis.com

UNIC architecture - Adrien Champsaur, Architecte (Architecte associé)
2 rue St-Bazile - 13001 Marseille - T : 04 91 62 29 52 / 87 - unic@unicarchitecture.com

OTCE (BET général)
65 Impasse Nicéphore Niepce - 34070 Montpellier - T : 04 67 20 06 15 - gamalvy@otce.fr

BET LAMOUR (BET VRD)
5 Rue d'Arcole - 13006 Marseille - T : 06 31 03 28 67 - c.maillard@bet-lamour.com

ARCHEMED (Economiste)
70 Allée Alma Mahler - 34000 Montpellier - T : 04 67 66 53 00 - contact@archemed.fr

PIALOT ESCANDE (BET acoustique)
9 Rue Lakanal - 34070 Montpellier - T : 04 99 62 20 08 - contact@pialot-escande.fr

MAC BTP (OPC)
Résidence les 2 Moulins - bât G - 13190 Allauch - T : 07 84 43 57 89 - contact@mac-btp.com

Indice	Date	Observations
Ind I	21/04/2026	Rendu PRO minute
Ind II	05/05/2026	Carnet D avec le descriptif des travaux provisoires
Ind III	20/05/2026	Mise à jour suite actualisation des besoins MOA durant la phase chantier
Ind IV	29/05/2026	Mise à jour carnet travaux provisoires suite actualisation besoins MOA durant la phase chantier

PHASAGE :

- Phase EDL

- Etat des lieux
- Phase 0

- Travaux ENEDIS : Transfo et dalle GE
- Phase 1A

- Travaux préparatoires et Déménagement vers Bât A/B
- Phase 1B

- Travaux extensions Z1/Z2, Réhabilitation RDJ et Bât D1/D3/E
- Phase 2A

- Déménagement vers Bât neuf Z1/Z2, D1, D3 et E
- Phase 2B-1

- Travaux bât neuf Z3 et bât A/B
- Phase 2B-2

- Déménagement Internat, Toiture bât C et Finalisation bât A/B
- Phase 3

- Projet livré



PRO – Mai 2026

Phasage detaille par niveau - EDL

Etat des lieux

MAITRE D'OUVRAGE

CHICAS - Centre Hospitalier Intercommunal des ALPES DU SUD
1 Place Rue Auguste Muret - B.P. 101- 05007 GAP cedex - T : 06 81 68 81 39 - rodolphe.bruxer@chicas-gap.fr

A2MO (Assistant maître d'ouvrage)
10 Place de la Joliette - Les Docks - Atrium 10.6 - CS 13543 - 13567 MARSEILLE Cedex 02
T : 07 67 49 98 30 - s.gay-peiller@a2mo.fr

MAITRISE D'OEUVRE

TOURRE SANCHIS ARCHITECTES (Architecte mandataire)
70 Allée Alma Mahler - 34000 Montpellier - T : 04 67 66 53 20 - agence@tourresanchis.com

UNIC architecture - Adrien Champsaur, Architecte (Architecte associé)
2 rue St-Bazile - 13001 Marseille - T : 04 91 62 29 52 / 87 - unic@unicarchitecture.com

OTCE (BET général)
65 Impasse Nicéphore Niepce - 34070 Montpellier - T : 04 67 20 06 15 - gamalvy@otce.fr

BET LAMOUR (BET VRD)
5 Rue d'Arcole - 13006 Marseille - T : 06 31 03 28 67 - c.maillard@bet-lamour.com

ARCHEMED (Economiste)
70 Allée Alma Mahler - 34000 Montpellier - T : 04 67 66 53 00 - contact@archemed.fr


PIALOT ESCANDE (BET acoustique)
9 Rue Lakanal - 34070 Montpellier - T : 04 99 62 20 08 - contact@pialot-escande.fr

MAC BTP (OPC)
Résidence les 2 Moulins - bât G - 13190 Allauch - T : 07 84 43 57 89 - contact@mac-btp.com

Indice	Date	Observations
Ind I	21/04/2026	Rendu PRO minute
Ind II	05/05/2026	Carnet D avec le descriptif des travaux provisoires
Ind III	20/05/2026	Mise à jour suite actualisation des besoins MOA durant la phase chantier
Ind IV	29/05/2026	Mise à jour carnet travaux provisoires suite actualisation besoins MOA durant la phase chantier

Phase EDL - RDJ

29/05/2026

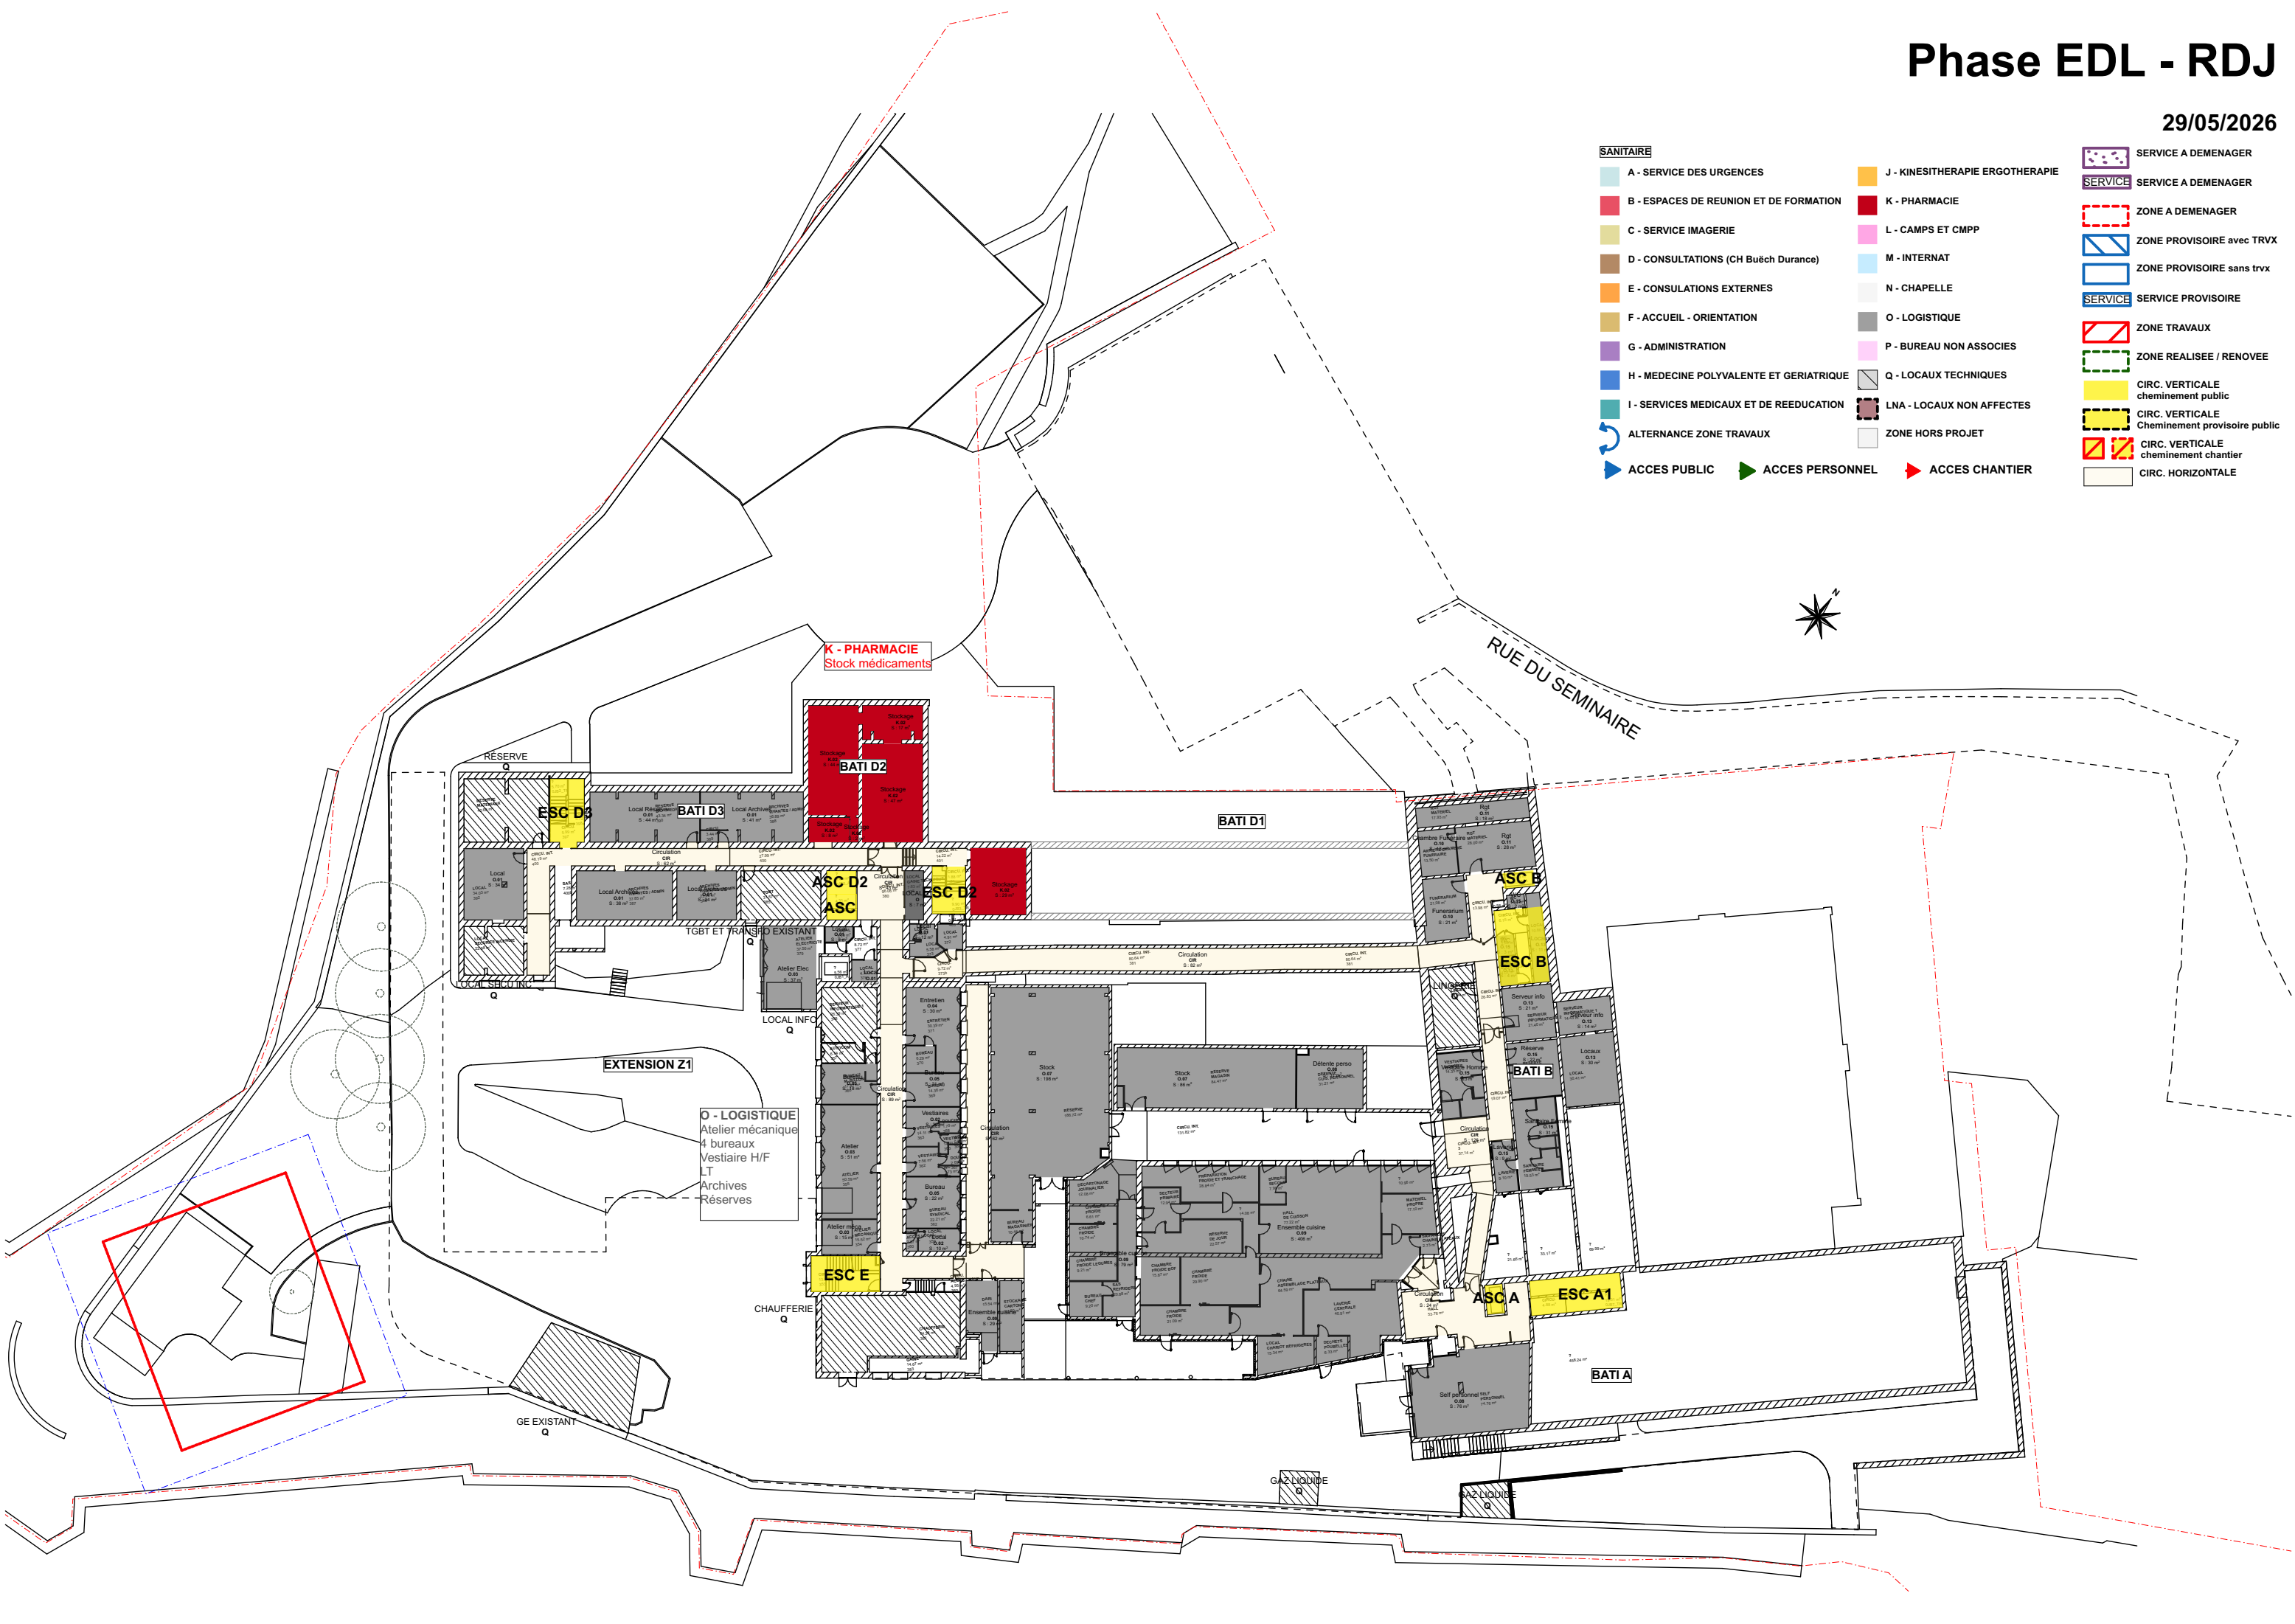

SANITAIRE

A - SERVICE DES URGENCES

B - ESPACES DE REUNION ET DE FORMATION

C - SERVICE IMAGERIE

D - CONSULTATIONS (CH Buëch Durance)

E - CONSULTATIONS EXTERNES

F - ACCUEIL - ORIENTATION

G - ADMINISTRATION

H - MEDECINE POLYVALENTE ET GERIATRIQUE

I - SERVICES MEDICAUX ET DE REEDUCATION

ALTERNANCE ZONE TRAVAUX

ACCES PUBLIC

J - KINESITHERAPIE ERGOTHERAPIE

K - PHARMACIE

L - CAMPS ET CMPP

M - INTERNAT

N - CHAPELLE

O - LOGISTIQUE

P - BUREAU NON ASSOCIES

Q - LOCAUX TECHNIQUES

LNA - LOCAUX NON AFFECTES

ZONE HORS PROJET

ACCES PERSONNEL

ACCES CHANTIER

SERVICE A DEMENAGER

SERVICE A DEMENAGER

ZONE A DEMENAGER

ZONE PROVISOIRE avec TRVX

ZONE PROVISOIRE sans trvx

SERVICE PROVISOIRE

ZONE TRAVAUX

ZONE REALISEE / RENOVEE

CIRC. VERTICALE

cheminement public

CIRC. VERTICALE

cheminement provisoire public


CIRC. VERTICALE

cheminement chantier

CIRC. HORIZONTALE

Phase EDL - RDC

29/05/2026

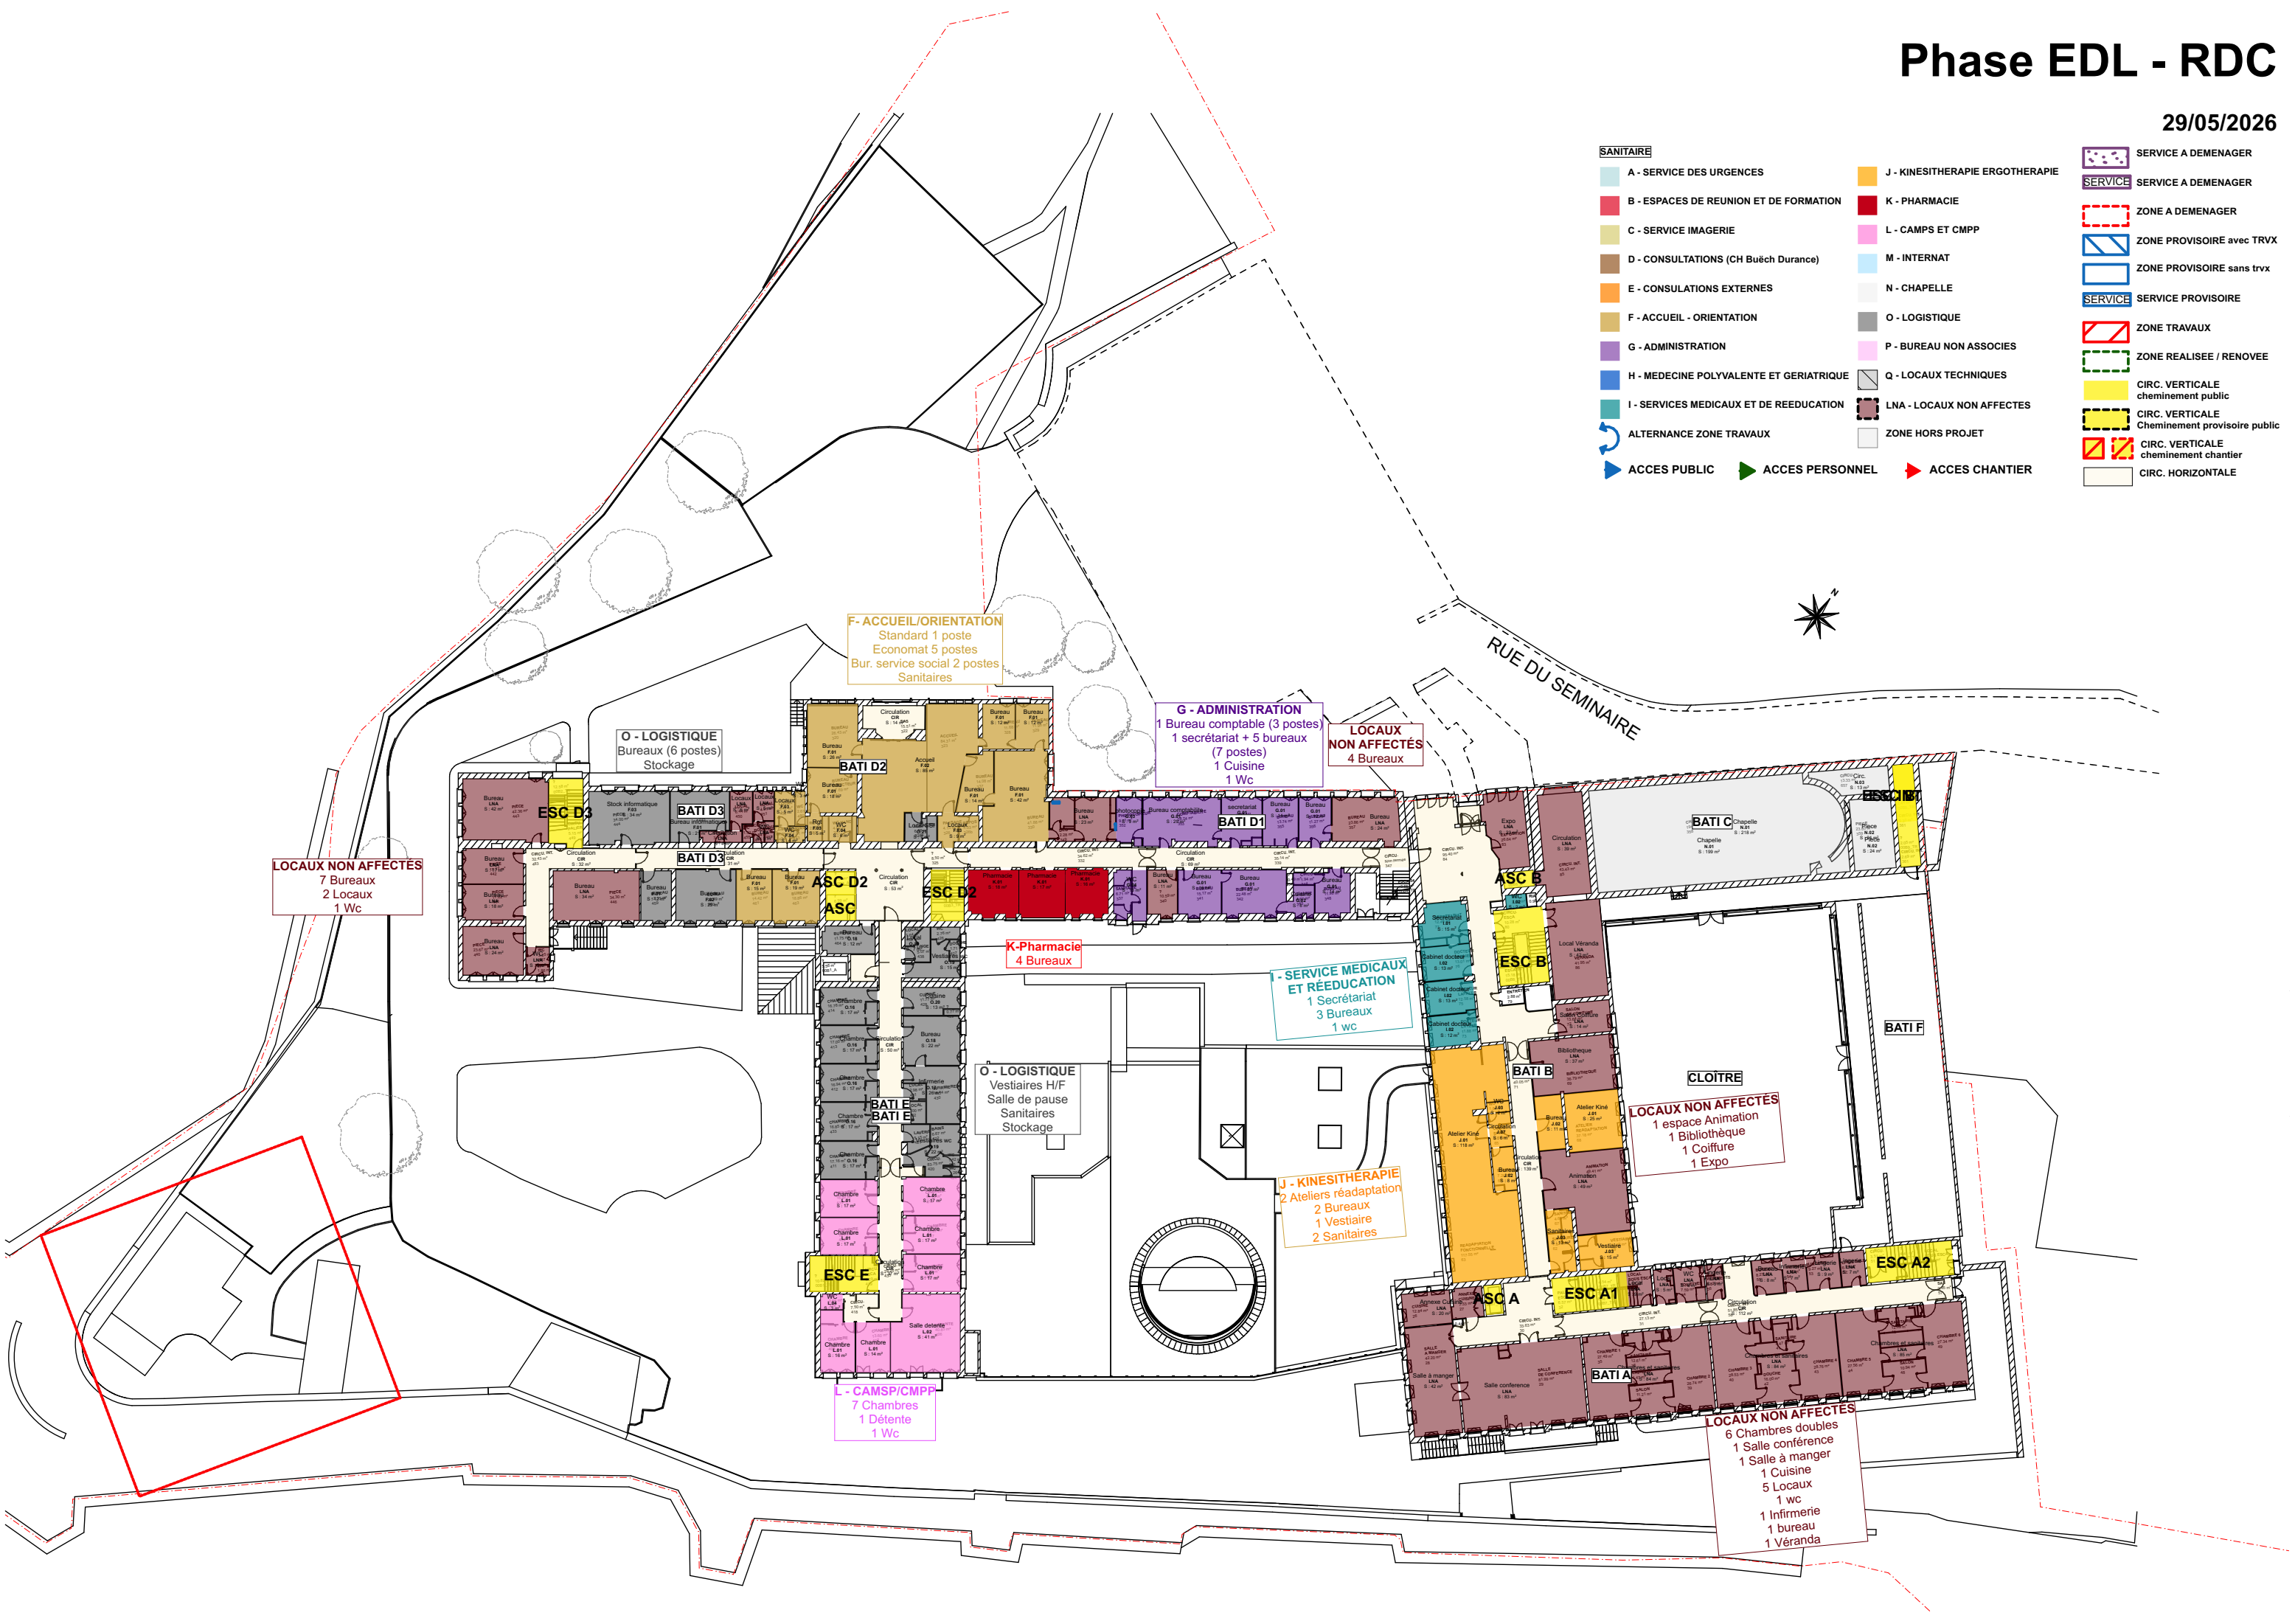

Phase EDL - R+1

29/05/2026

SANITAIRE

A - SERVICE DES URGENCES

B - ESPACES DE REUNION ET DE FORMATION

C - SERVICE IMAGERIE

D - CONSULTATIONS (CH Buëch Durance)

E - CONSULTATIONS EXTERNES

F - ACCUEIL - ORIENTATION

G - ADMINISTRATION

H - MEDECINE POLYVALENTE ET GERIATRIQUE

I - SERVICES MEDICAUX ET DE REEDUCATION

ALTERNANCE ZONE TRAVAUX

ACCES PUBLIC

J - KINESITHERAPIE ERGOTHERAPIE

K - PHARMACIE

L - CAMPS ET CMPP

M - INTERNAT

N - CHAPELLE

O - LOGISTIQUE

P - BUREAU NON ASSOCIES

Q - LOCAUX TECHNIQUES

LNA - LOCAUX NON AFFECTES

ZONE HORS PROJET

ACCES PERSONNEL

ACCES CHANTIER

SERVICE A DEMENAGER

SERVICE A DEMENAGER

ZONE A DEMENAGER

ZONE PROVISOIRE avec TRVX

ZONE PROVISOIRE sans trvx

SERVICE PROVISOIRE

ZONE TRAVAUX

ZONE REALISEE / RENOVEE

CIRC. VERTICALE cheminement public

CIRC. VERTICALE Cheminement provisoire public

CIRC. VERTICALE cheminement chantier

CIRC. HORIZONTALE

LOCAUX NON AFFECTES
6 bureaux
1 Réunion
2 Sanitaires
3 Locaux

E - CONSULTATION EXTERNE
1 bureau consultation
1 salle prépa. accouchement
1 bureau monitoring
1 bureau coord. CCP
(3 postes + 1 grde salle)

A - SERVICE DES URGENCES
7 pièces
1 bureau
1 accueil
1 local
1 Salle d'attente
1 wc
1 Salle pédiatrie
1 Salle adulte

C - SERVICE IMAGERIE
2 bureaux
1 radiologie
2 cabines
1 wc

E - CONSULTATION EXTERNE
1 salle d'attente
5 bur. consultation
1 bureau cadre (2 postes)
1 secrétariat C (1 poste)
1 secrétariat H/I (1 poste)
1 secrétariat Urgence/DIM (1 poste)
1 secrétariat EHPAD (3 postes)
2 Sanitaires

H - MEDECINE POLY ET GERIATRIQUE
14 Chambres simples (14 lits)
1 Chambre personnel
1 Infirmerie, 1 vestiaire
1 Rgt, 1 Lt

I - SERVICES MEDICAUX ET REEDUCATION
9 Chambres doubles (18 lits), 7 Chambre simple (7 lits)
Soit : 25 lits
1 sanitaire/vestiaire, 1 Infirmerie, 1 Bureau, réserve
1 Salle à manger, 1 Cuisine

Phase EDL - R+2

29/05/2026

SANITAIRE

A - SERVICE DES URGENCES

B - ESPACES DE REUNION ET DE FORMATION

C - SERVICE IMAGERIE

D - CONSULTATIONS (CH Buëch Durance)

E - CONSULTATIONS EXTERNES

F - ACCUEIL - ORIENTATION

G - ADMINISTRATION

H - MEDECINE POLYVALENTE ET GERIATRIQUE

I - SERVICES MEDICAUX ET DE REEDUCATION

ALTERNANCE ZONE TRAVAUX

ACCES PUBLIC

J - KINESITHERAPIE ERGOTHERAPIE

K - PHARMACIE

L - CAMPS ET CMPP

M - INTERNAT

N - CHAPELLE

O - LOGISTIQUE

P - BUREAU NON ASSOCIES

Q - LOCAUX TECHNIQUES

LNA - LOCAUX NON AFFECTES

ZONE HORS PROJET

ACCES PERSONNEL

ACCES CHANTIER

SERVICE A DEMENAGER

SERVICE A DEMENAGER

ZONE A DEMENAGER

ZONE PROVISOIRE avec TRVX

ZONE PROVISOIRE sans trvx

SERVICE PROVISOIRE

ZONE TRAVAUX

ZONE REALISEE / RENOVEE

CIRC. VERTICALE cheminement public

CIRC. VERTICALE Cheminement provisoire public

CIRC. VERTICALE cheminement chantier

CIRC. HORIZONTALE

Phase EDL - R+3

29/05/2026

SANITAIRE

A - SERVICE DES URGENCES

B - ESPACES DE REUNION ET DE FORMATION

C - SERVICE IMAGERIE

D - CONSULTATIONS (CH Buëch Durance)

E - CONSULTATIONS EXTERNES

F - ACCUEIL - ORIENTATION

G - ADMINISTRATION

H - MEDECINE POLYVALENTE ET GERIATRIQUE

I - SERVICES MEDICAUX ET DE REEDUCATION

ALTERNANCE ZONE TRAVAUX

ACCES PUBLIC

J - KINESITHERAPIE ERGOTHERAPIE

K - PHARMACIE

L - CAMPS ET CMPP

M - INTERNAT

N - CHAPELLE

O - LOGISTIQUE

P - BUREAU NON ASSOCIES

Q - LOCAUX TECHNIQUES

LNA - LOCAUX NON AFFECTES

ZONE HORS PROJET

ACCES PERSONNEL

ACCES CHANTIER

SERVICE A DEMENAGER

SERVICE A DEMENAGER

ZONE A DEMENAGER

ZONE PROVISOIRE avec TRVX

ZONE PROVISOIRE sans trvx

SERVICE PROVISOIRE

ZONE TRAVAUX


ZONE REALISEE / RENOVEE

CIRC. VERTICALE
cheminement public

CIRC. VERTICALE
Cheminement provisoire public

CIRC. VERTICALE
cheminement chantier

CIRC. HORIZONTALE

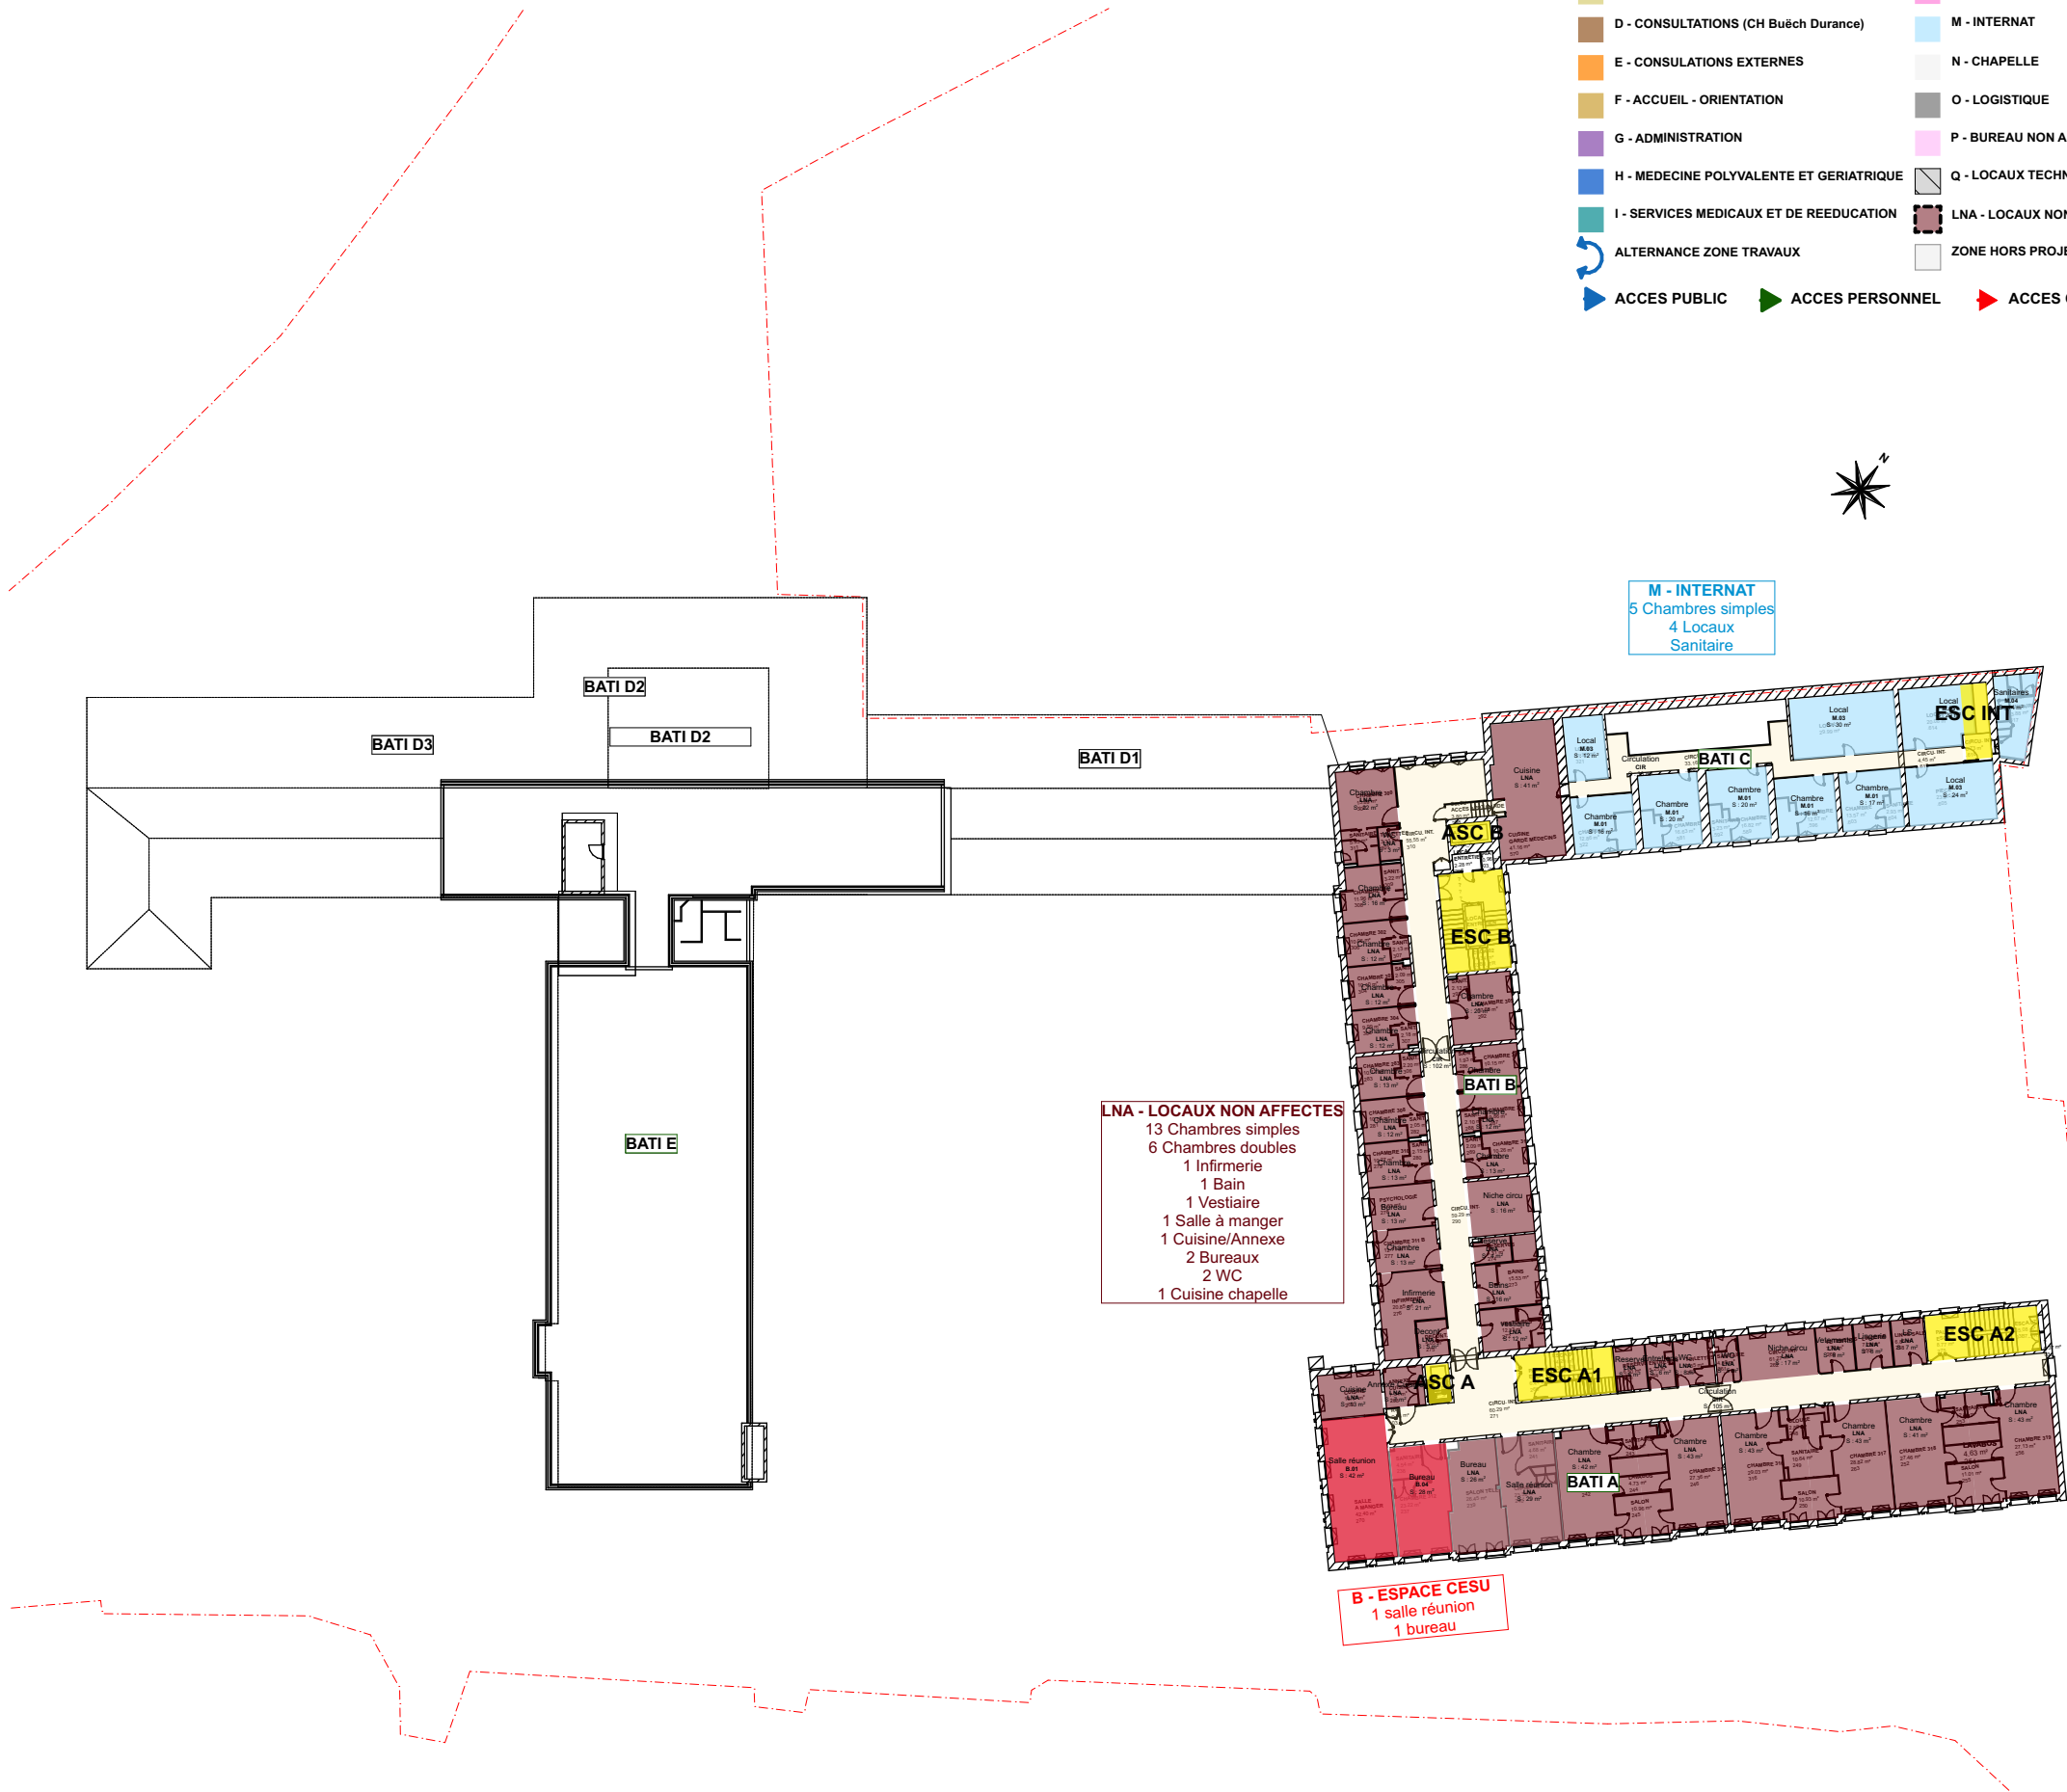

PHASAGE :

- Phase EDL

- Etat des lieux
- Phase 0

- Travaux ENEDIS : Transfo et dalle GE
- Phase 1A

- Travaux préparatoires et Déménagement vers Bât A/B
- Phase 1B

- Travaux extensions Z1/Z2, Réhabilitation RDJ et Bât D1/D3/E
- Phase 2A

- Déménagement vers Bât neuf Z1/Z2, D1, D3 et E
- Phase 2B-1

- Travaux bât neuf Z3 et bât A/B
- Phase 2B-2

- Déménagement Internat, Toiture bât C et Finalisation bât A/B
- Phase 3

- Projet livré



PRO – Mai 2026

Phasage detaille par niveau - Phase 0 / 1A
Travaux transfo ENEDIS /
Travaux préparatoires et Déménagement vers Bât A/B
MAITRE D'OUVRAGE

CHICAS - Centre Hospitalier Intercommunal des ALPES DU SUD
1 Place Rue Auguste Muret - B.P. 101- 05007 GAP cedex - T : 06 81 68 81 39 - rodolphe.bruxer@chicas-gap.fr

A2MO (Assistant maître d'ouvrage)
10 Place de la Joliette - Les Docks - Atrium 10.6 - CS 13543 - 13567 MARSEILLE Cedex 02
T : 07 67 49 98 30 - s.gay-peiller@a2mo.fr

MAITRISE D'OEUVRE

TOURRE SANCHIS ARCHITECTES (Architecte mandataire)
70 Allée Alma Mahler - 34000 Montpellier - T : 04 67 66 53 20 - agence@tourresanchis.com

UNIC architecture - Adrien Champsaur, Architecte (Architecte associé)
2 rue St-Bazile - 13001 Marseille - T : 04 91 62 29 52 / 87 - unic@unicarchitecture.com

OTCE (BET général)
65 Impasse Nicéphore Niepce - 34070 Montpellier - T : 04 67 20 06 15 - gamalvy@otce.fr

BET LAMOUR (BET VRD)
5 Rue d'Arcole - 13006 Marseille - T : 06 31 03 28 67 - c.maillard@bet-lamour.com

ARCHEMED (Economiste)
70 Allée Alma Mahler - 34000 Montpellier - T : 04 67 66 53 00 - contact@archemed.fr

PIALOT ESCANDE (BET acoustique)
9 Rue Lakanal - 34070 Montpellier - T : 04 99 62 20 08 - contact@pialot-escande.fr

MAC BTP (OPC)
Résidence les 2 Moulins - bât G - 13190 Allauch - T : 07 84 43 57 89 - contact@mac-btp.com

Indice	Date	Observations
Ind I	21/04/2026	Rendu PRO minute
Ind II	05/05/2026	Carnet D avec le descriptif des travaux provisoires
Ind III	20/05/2026	Mise à jour suite actualisation des besoins MOA durant la phase chantier
Ind IV	29/05/2026	Mise à jour carnet travaux provisoires suite actualisation besoins MOA durant la phase chantier

Phase 0 - Travaux transfo RDJ

29/05/2026

Chronologie des travaux pour le courant fort Phase 0

1

Réalisation du local transfo ext + dalle GE et passage de gaines en VRD local TGBT

2

Raccordement ENEDIS

3

Mise en place du transformateur HT/BT ENEDIS

SANITAIRE

A - SERVICE DES URGENCES

B - ESPACES DE REUNION ET DE FORMATION

C - SERVICE IMAGERIE

D - CONSULTATIONS (CH Buëch Durance)

E - CONSULTATIONS EXTERNES

F - ACCUEIL - ORIENTATION

G - ADMINISTRATION

H - MEDECINE POLYVALENTE ET GERIATRIQUE

I - SERVICES MEDICAUX ET DE REEDUCATION

ALTERNANCE ZONE TRAVAUX

ACCES PUBLIC

J - KINESITHERAPIE ERGOTHERAPIE

K - PHARMACIE

L - CAMPS ET CMPP

M - INTERNAT

N - CHAPELLE

O - LOGISTIQUE

P - BUREAU NON ASSOCIES

Q - LOCAUX TECHNIQUES

LNA - LOCAUX NON AFFECTES

ZONE HORS PROJET

ACCES PERSONNEL

SERVICE A DEMENAGER

SERVICE A DEMENAGER

ZONE A DEMENAGER

ZONE PROVISOIRE avec TRVX

ZONE PROVISOIRE sans trvx

SERVICE PROVISOIRE

ZONE TRAVAUX


ZONE REALISEE / RENOVEE

CIRC. VERTICALE cheminement public

CIRC. VERTICALE Cheminement provisoire public

CIRC. VERTICALE cheminement chantier

CIRC. HORIZONTALE

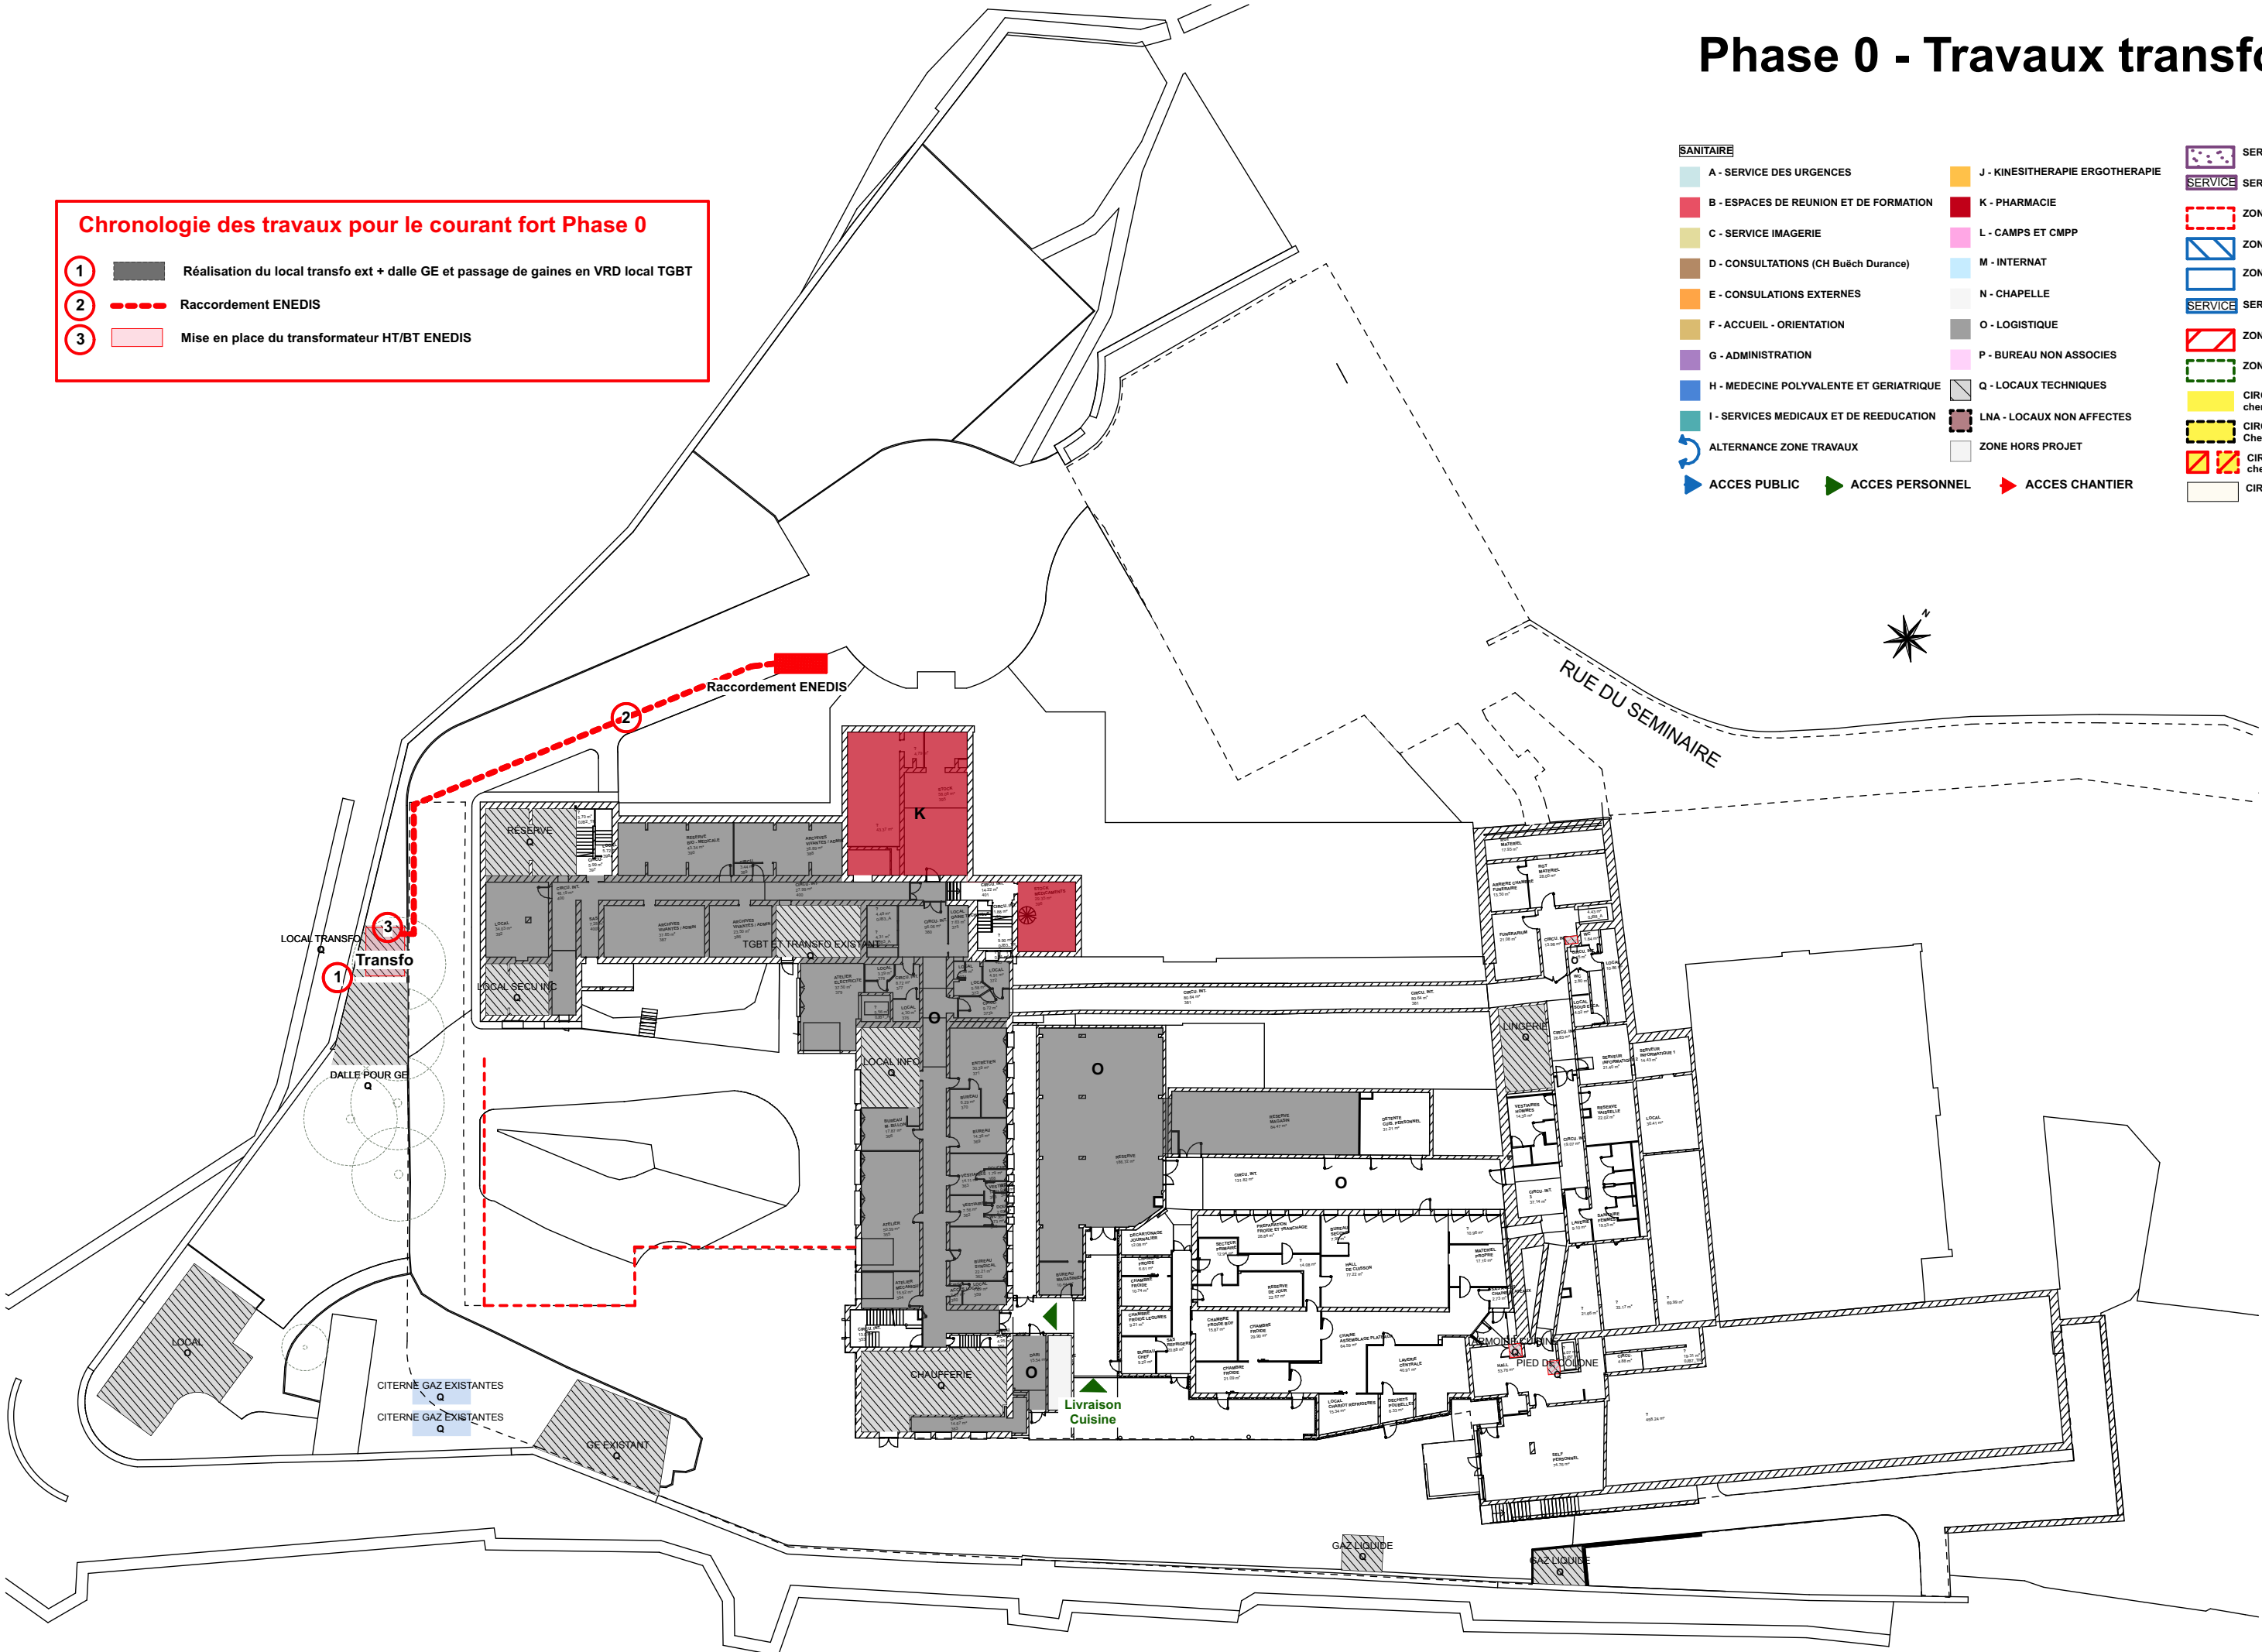

Phase 1A - Travaux prepa / Deménagement RDJ

29/05/2026

Chronologie des travaux pour le courant fort

Travaux en phase préparatoire (Xmois)

1

Création Ligne BT sur poteaux ext pour alimenter Bât A/B/C/D2, cuisine et chaufferie chantier à partir TGBT existant

2

Mise en place GE de chantier de secours et connexion au TGBT existant

3

Dépose GE existant / maçonnerie périphérique et mise à disposition MO

Chronologie des travaux à X mois

4

Réalisation du nouveau TGBT (dans les 6 mois)

5

Mise en place réseau entre nouveau TGBT et transfo neuf (dans les 6 mois)

6

Mise en place réseau entre TGBT neuf et emplacement futur GE (dans les 6 mois)

7

Raccordement GE chantier de secours et Basculement alim ancien TGBT sur le nouveau

8

Raccordement alim. principale entre TGBT neuf et TGBT cuisine, Pose et branchement transfo BT/BT, dépose de l'ancien câble alim. principal (dans les 6 mois)

9

Dépose transfo MT/BT + cellules MT (dans les 6 mois. Evacuation avant trvx extension Z1)

10

Pose du nouveau GE et raccordement au TGBT dans les 6 mois
Dépose GE de chantier

Chronologie des travaux pour le courant faible

Travaux en phase préparatoire (X mois)

1

Mise en place d'un réseau DECT provisoire avec extension autocom pour téléphonie

SANITAIRE

A - SERVICE DES URGENCES

B - ESPACES DE REUNION ET DE FORMATION

C - SERVICE IMAGERIE

D - CONSULTATIONS (CH Buëch Durance)

E - CONSULTATIONS EXTERNES

F - ACCUEIL - ORIENTATION

G - ADMINISTRATION

H - MEDECINE POLYVALENTE ET GERIATRIQUE

I - SERVICES MEDICAUX ET DE REEDUCATION

ALTERNANCE ZONE TRAVAUX

ACCES PUBLIC

J - KINESITHERAPIE ERGOTHERAPIE

K - PHARMACIE

L - CAMPS ET CMPP

M - INTERNAT

N - CHAPELLE

O - LOGISTIQUE

P - BUREAU NON ASSOCIES

Q - LOCAUX TECHNIQUES

LNA - LOCAUX NON AFFECTES

ZONE HORS PROJET

ACCES PERSONNEL

ACCES CHANTIER

SERVICE A DEMENAGER

SERVICE

ZONE A DEMENAGER

ZONE PROVISOIRE avec TRVX

ZONE PROVISOIRE sans trvx

SERVICE PROVISOIRE

ZONE TRAVAIL


ZONE REALISEE / RENOVEE

CIRC. VERTICALE cheminement public

CIRC. VERTICALE Cheminement provisoire public

CIRC. VERTICALE cheminement chantier

CIRC. HORIZONTALE

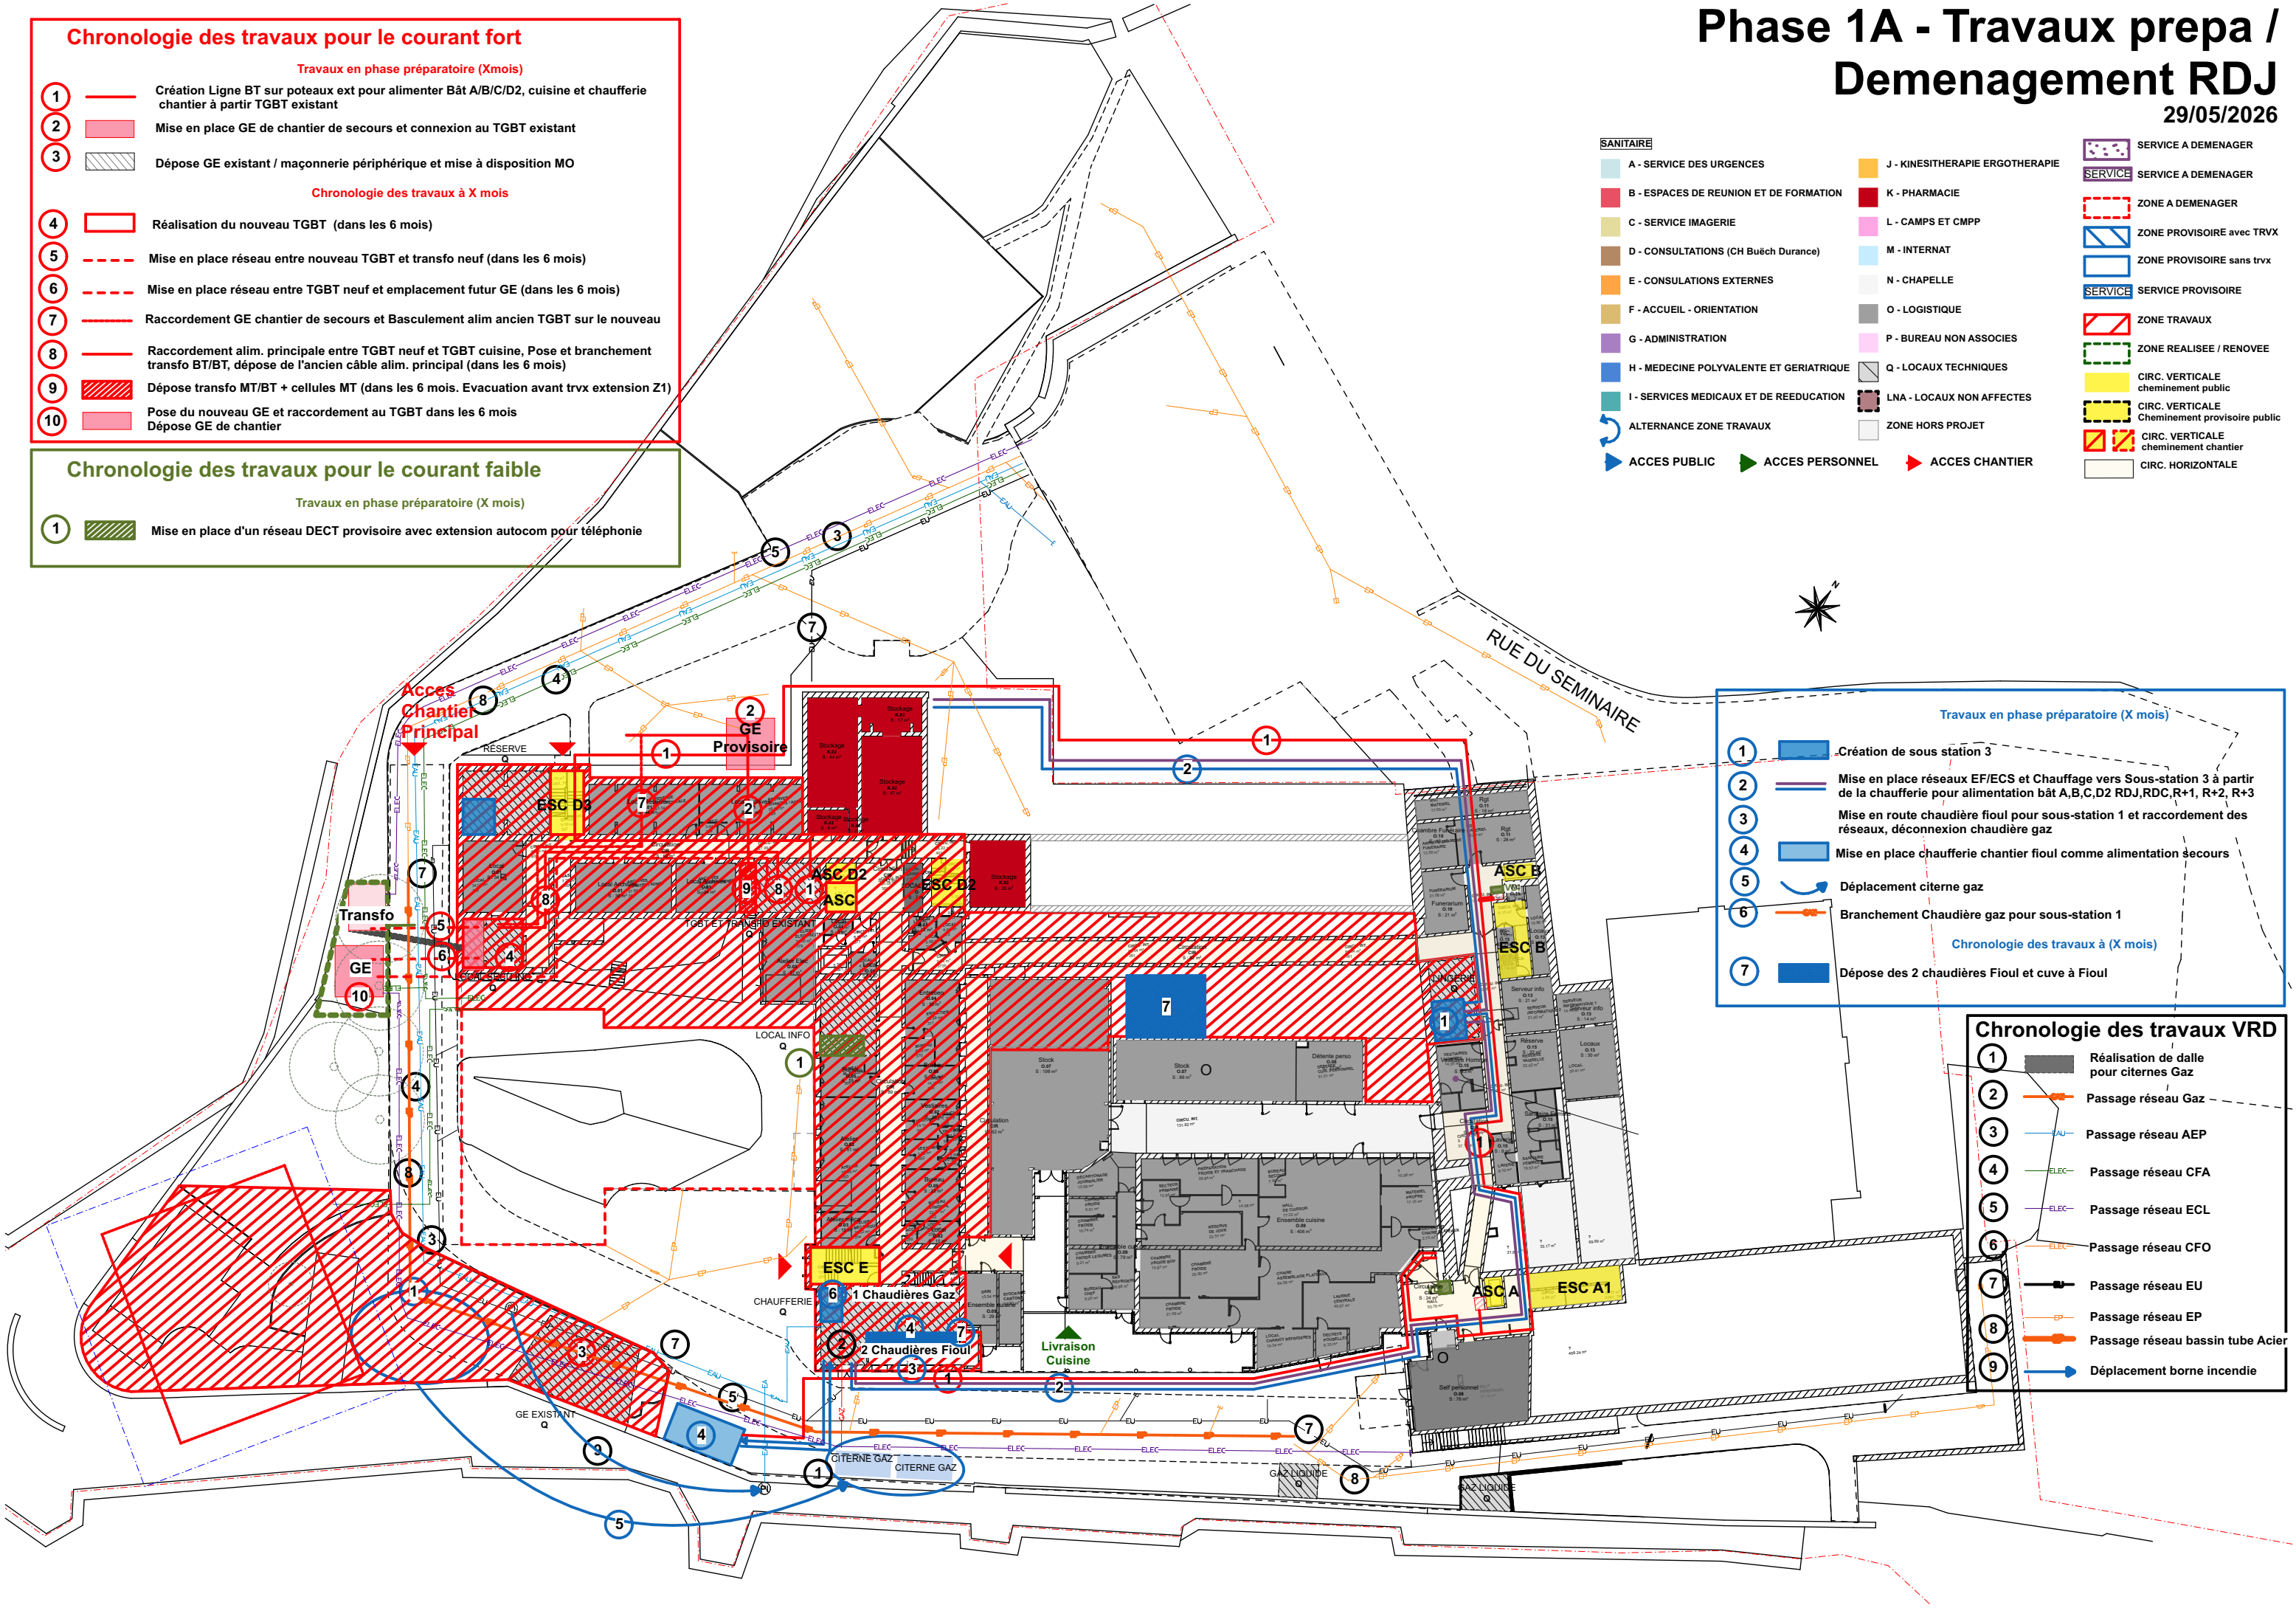

Travaux en phase préparatoire (X mois)

1

Création de sous station 3

2

Mise en place réseaux EF/ECS et Chauffage vers Sous-station 3 à partir de la chaufferie pour alimentation bât A,B,C,D2 RDJ,RDC,R+1, R+2, R+3

3

Mise en route chaudière fioul pour sous-station 1 et raccordement des réseaux, déconnexion chaudière gaz

4

Mise en place chaufferie chantier fioul comme alimentation secours

5

Déplacement citerne gaz

6

Branchement Chaudière gaz pour sous-station 1

7

Dépose des 2 chaudières Fioul et cuve à Fioul

Chronologie des travaux à (X mois)

Chronologie des travaux VRD

1

Réalisation de dalle pour citernes Gaz

2

Passage réseau Gaz

3

Passage réseau AEP

4

Passage réseau CFA

5

Passage réseau ECL

6

Passage réseau CFO

7

Passage réseau EU

8

Passage réseau EP

9

Passage réseau bassin tube Acier

10

Déplacement borne incendie

Phase 1A - Travaux prepa / Deménagement R+1

29/05/2026

Chronologie des travaux pour le courant faible

Travaux en phase préparatoire (3 mois)

VDI et Autocom CONSERVÉS jusqu'à la fin de la phase 1

SANITAIRE

A - SERVICE DES URGENCES

B - ESPACES DE REUNION ET DE FORMATION

C - SERVICE IMAGERIE

D - CONSULTATIONS (CH Buëch Durance)

E - CONSULTATIONS EXTERNES

F - ACCUEIL - ORIENTATION

G - ADMINISTRATION

H - MEDECINE POLYVALENTE ET GERIATRIQUE

I - SERVICES MEDICAUX ET DE REEDUCATION

ALTERNANCE ZONE TRAVAUX

ACCES PUBLIC

J - KINESITHERAPIE ERGOTHERAPIE

K - PHARMACIE

L - CAMPS ET CMPP

M - INTERNAT

N - CHAPELLE

O - LOGISTIQUE

P - BUREAU NON ASSOCIES

Q - LOCAUX TECHNIQUES

LNA - LOCAUX NON AFFECTES

ZONE HORS PROJET

ACCES PERSONNEL

ACCES CHANTIER

SERVICE A DEMENAGER

SERVICE

ZONE A DEMENAGER

ZONE PROVISOIRE avec TRVX

ZONE PROVISOIRE sans trvx

SERVICE

SERVICE PROVISOIRE

ZONE TRAVAUX


ZONE REALISEE / RENOVEE

CIRC. VERTICALE cheminement public

CIRC. VERTICALE Cheminement provisoire public

CIRC. VERTICALE cheminement chantier

CIRC. HORIZONTALE

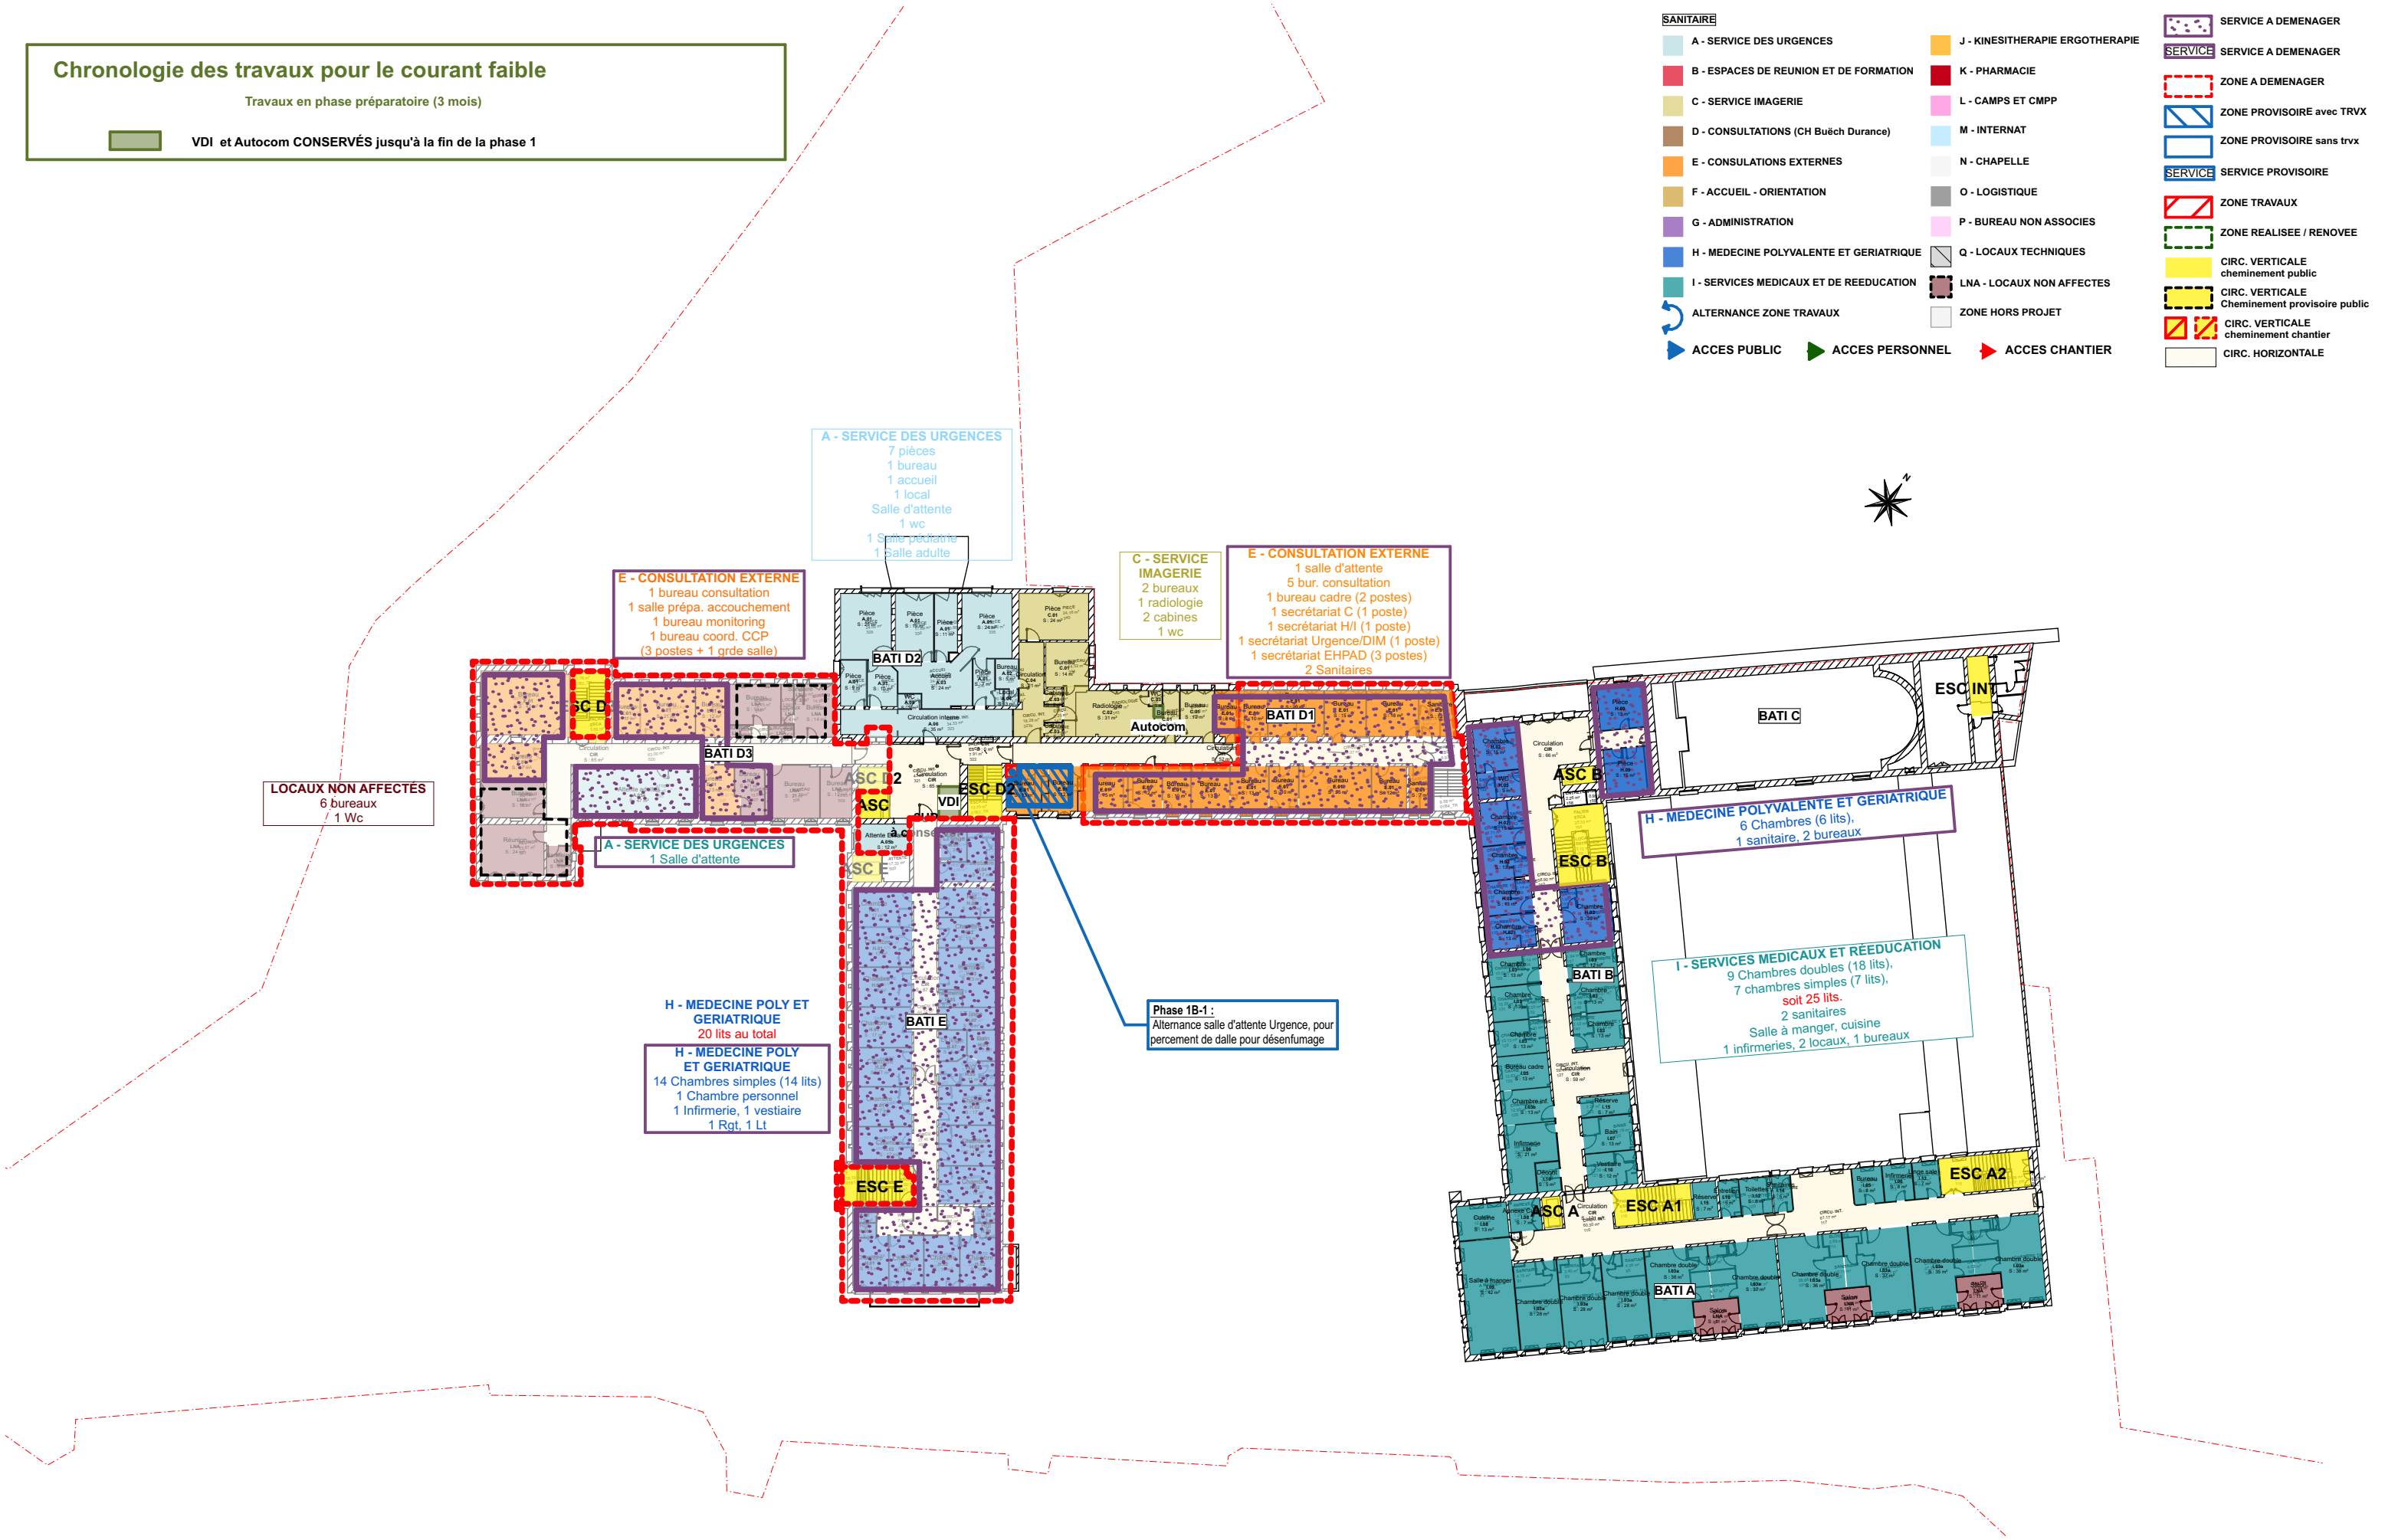



Phase 1A - Travaux prepa / Demenagement R+2

29/05/2026

Chronologie des travaux pour le courant faible


Travaux en phase préparatoire (3 mois)

VDI CONSERVÉS jusqu'à la fin de la phase 1

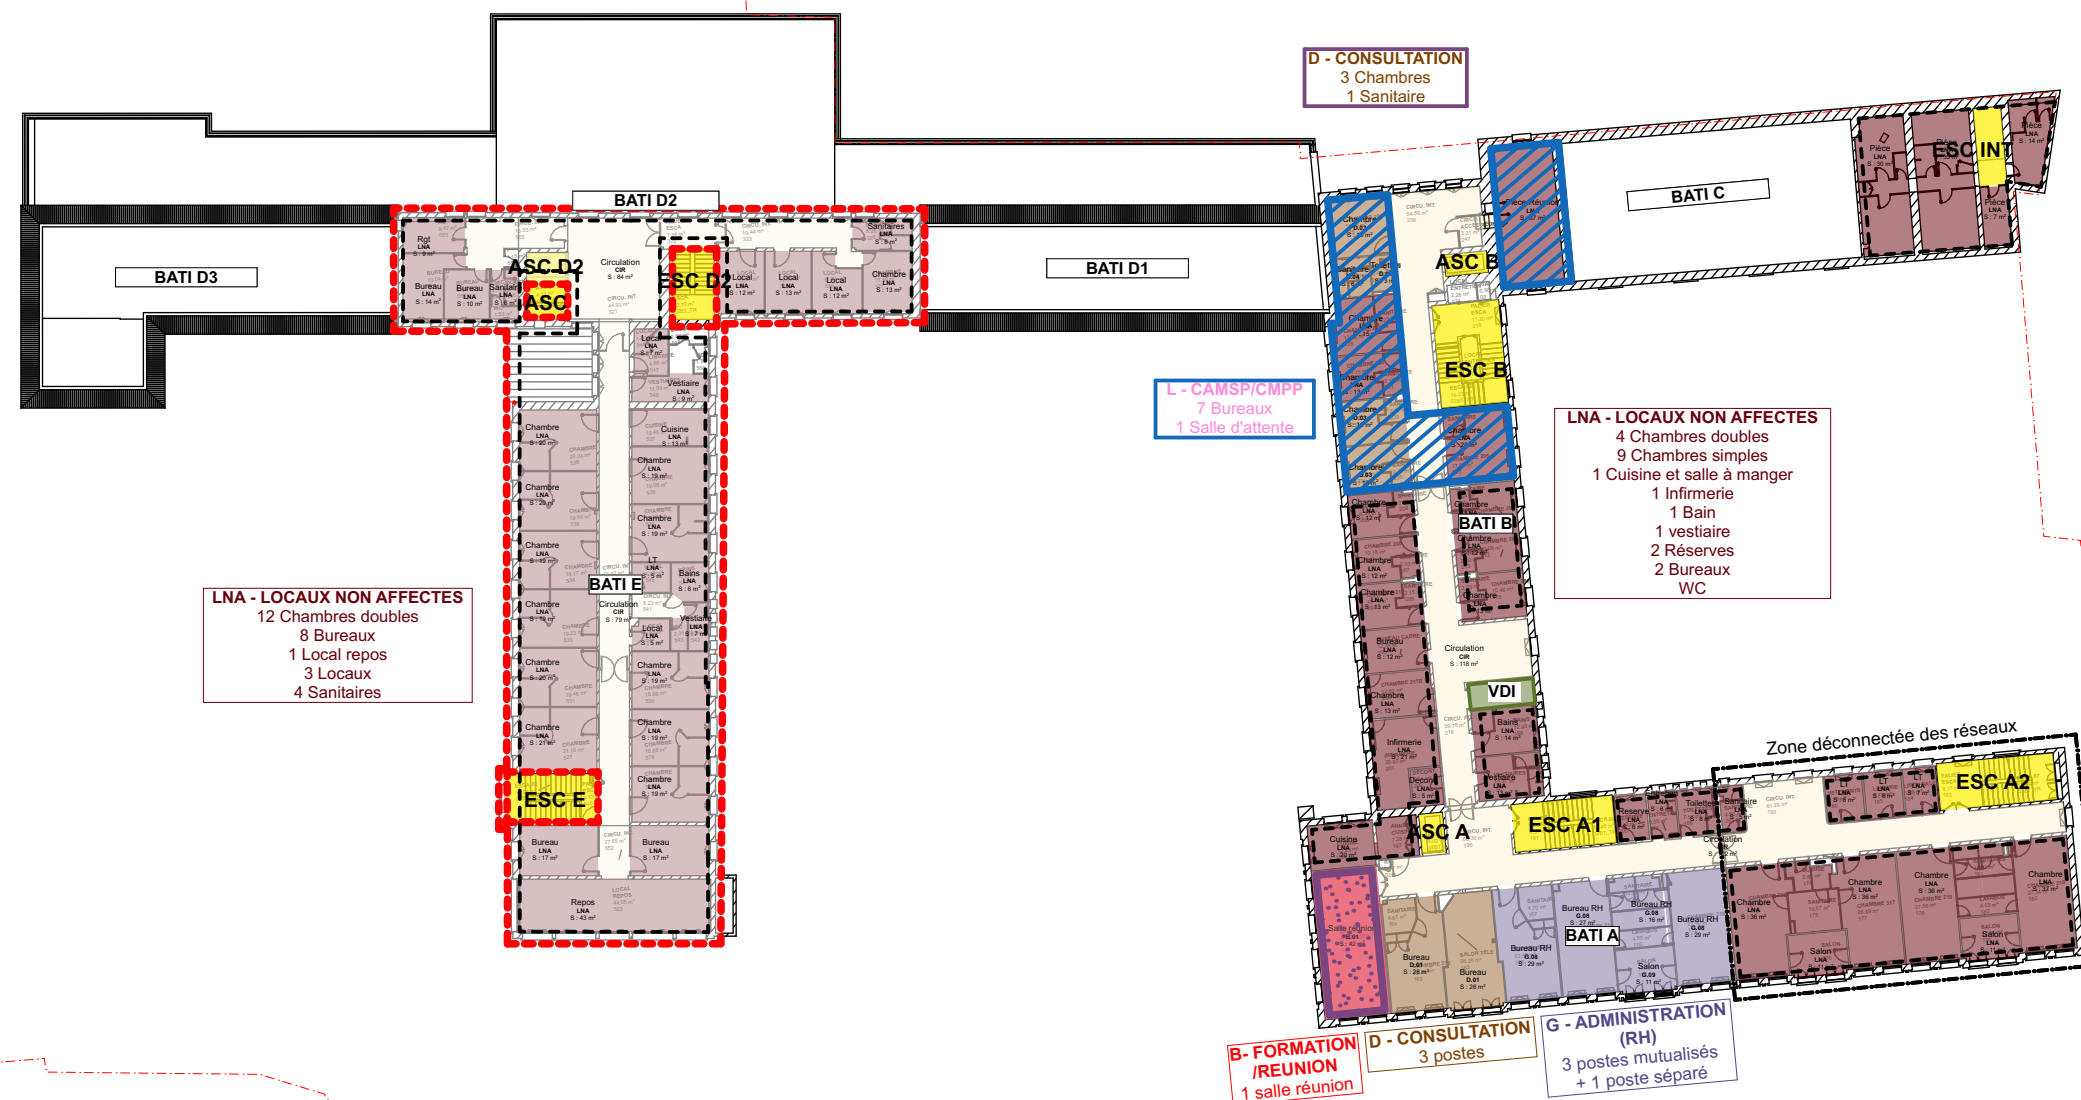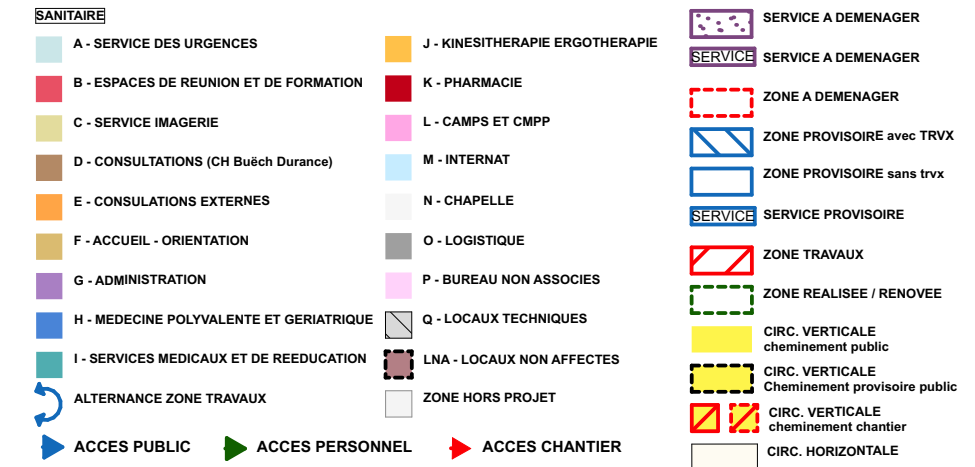

Phase 1A - Travaux prepa / Demenagement R+3

29/05/2026

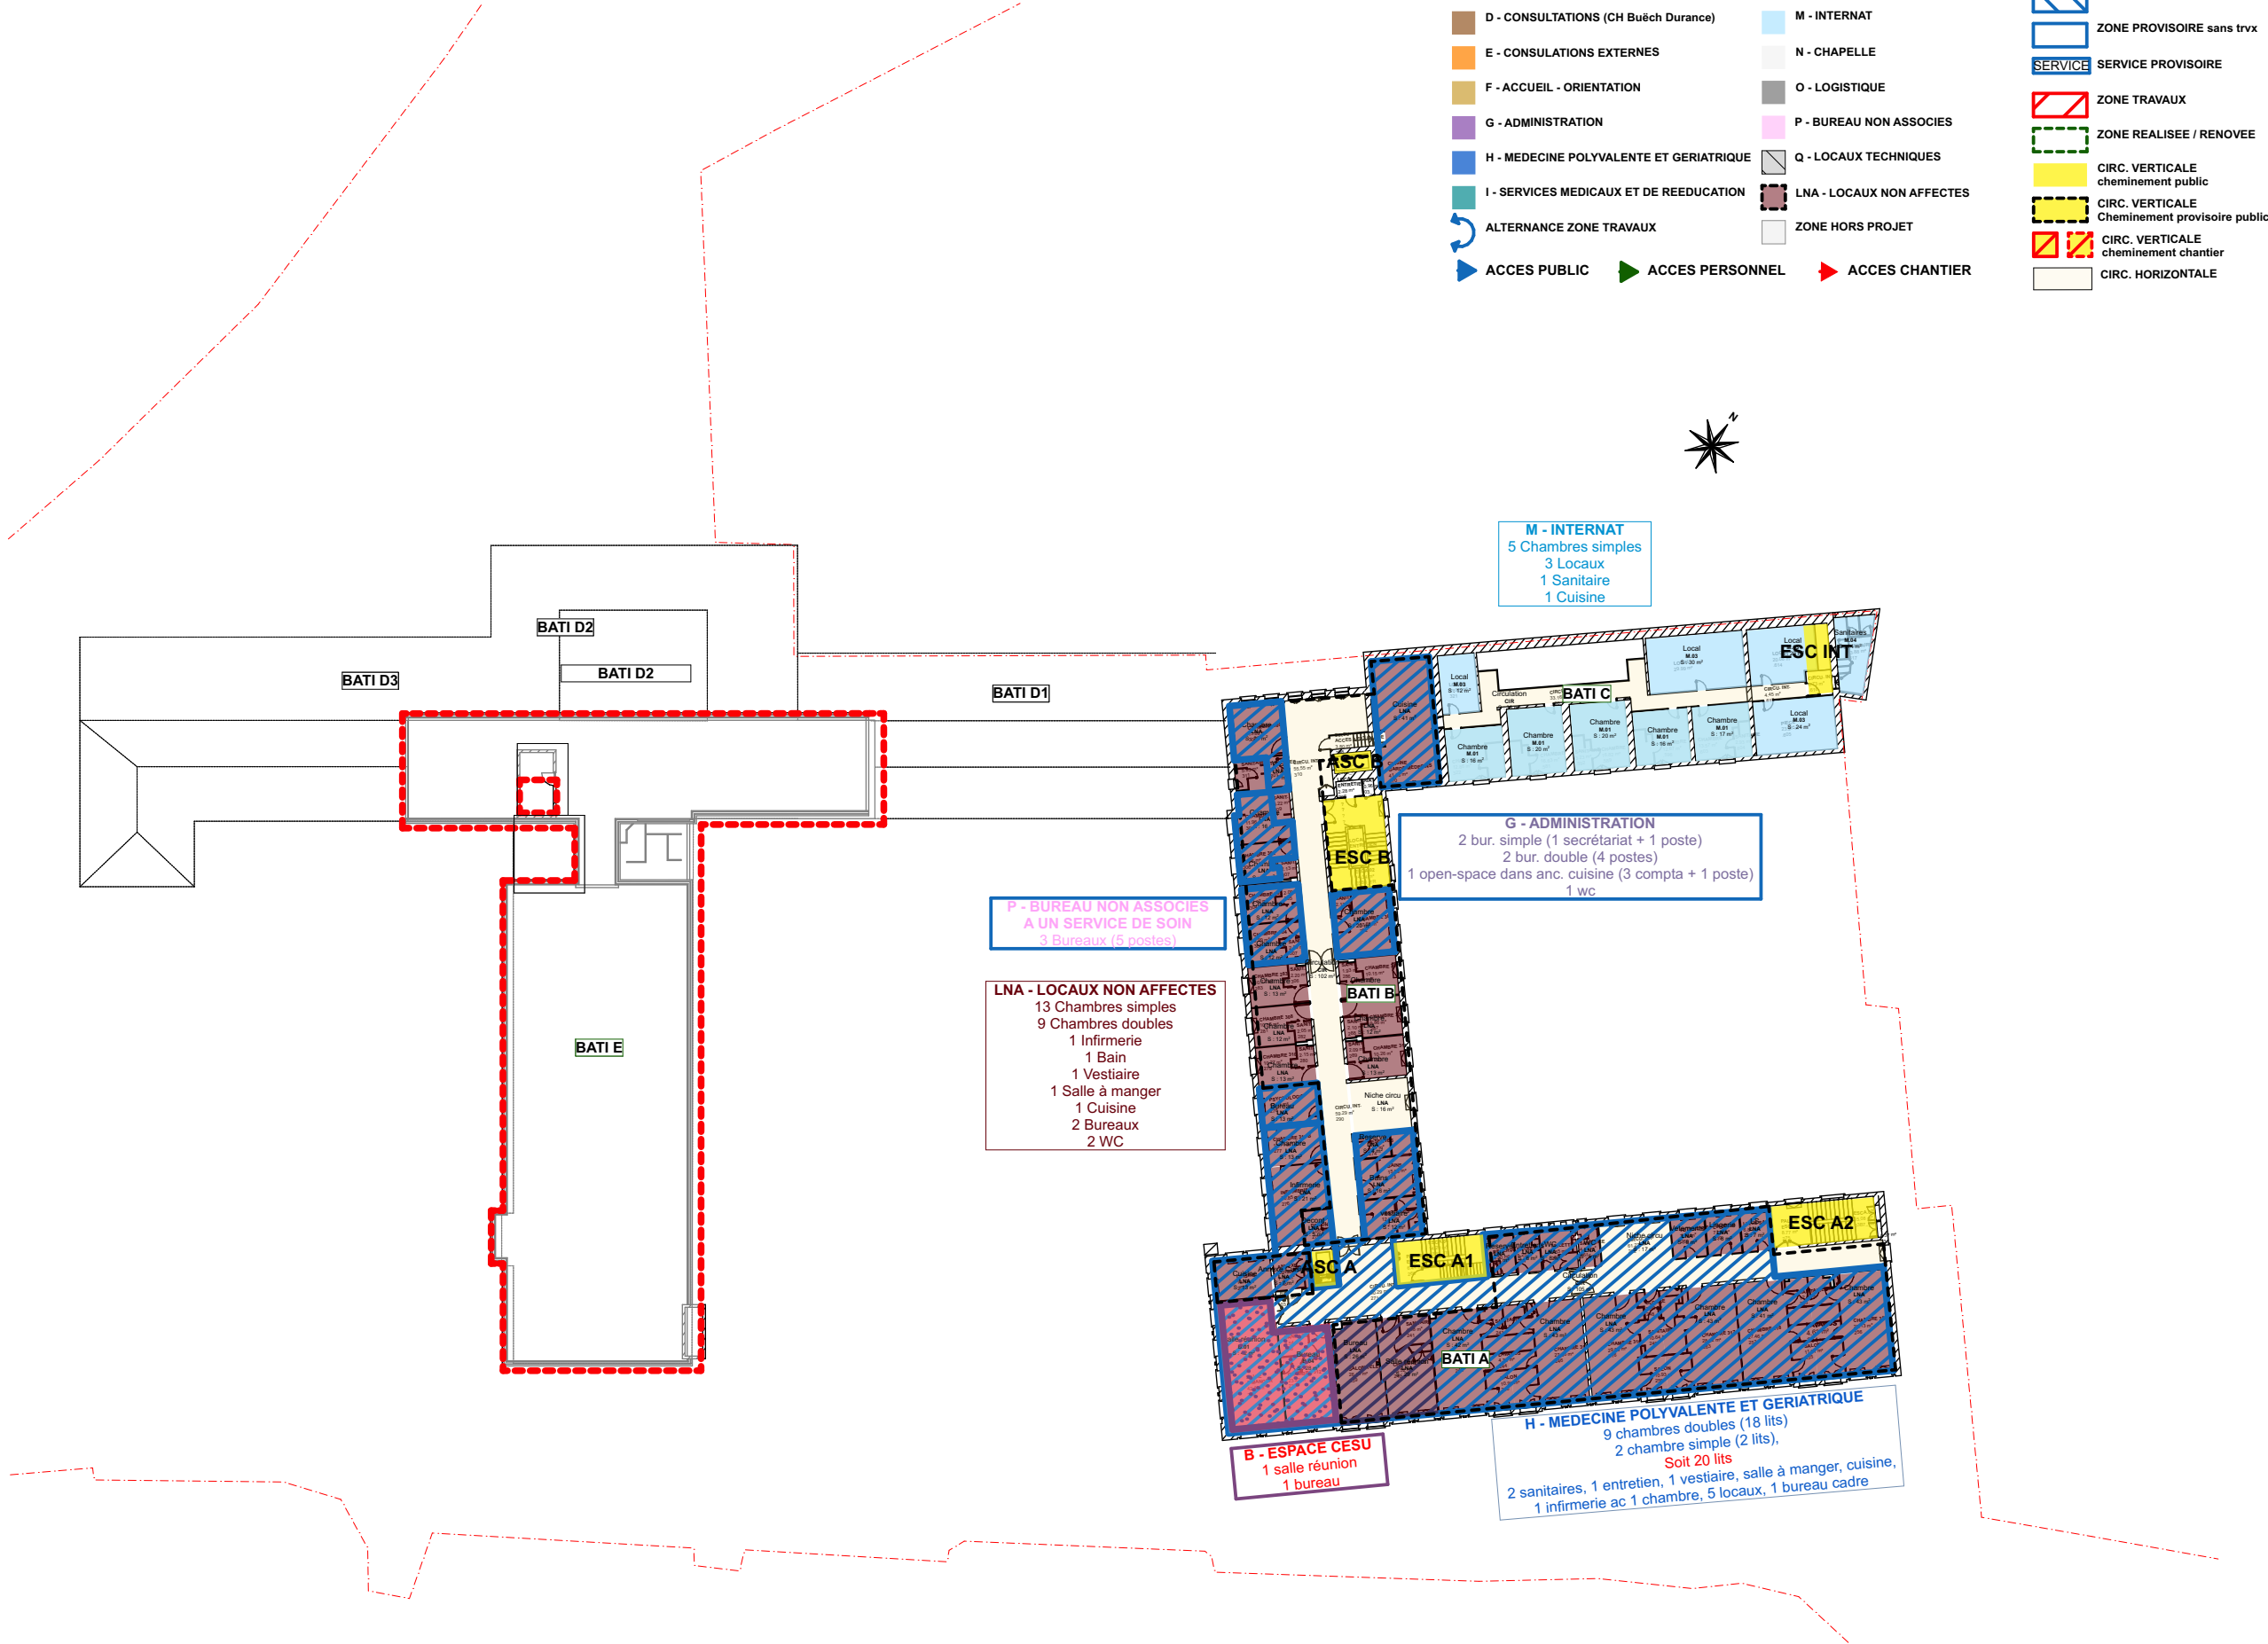

PHASAGE :

- Phase EDL

- Etat des lieux
- Phase 0

- Travaux ENEDIS : Transfo et dalle GE
- Phase 1A

- Travaux préparatoires et Déménagement vers Bât A/B
- Phase 1B

- Travaux extensions Z1/Z2, Réhabilitation RDJ et Bât D1/D3/E
- Phase 2A

- Déménagement vers Bât neuf Z1/Z2, D1, D3 et E
- Phase 2B-1

- Travaux bât neuf Z3 et bât A/B
- Phase 2B-2

- Déménagement Internat, Toiture bât C et Finalisation bât A/B
- Phase 3

- Projet livré



PRO – Mai 2026

Phasage detaille par niveau - Phase 1B
Travaux extensions Z1/Z2, Réhabilitation RDJ et Bât D1/D3/E

MAITRE D'OUVRAGE

CHICAS - Centre Hospitalier Intercommunal des ALPES DU SUD
1 Place Rue Auguste Muret - B.P. 101- 05007 GAP cedex - T : 06 81 68 81 39 - rodolphe.bruxer@chicas-gap.fr

A2MO (Assistant maître d'ouvrage)
10 Place de la Joliette - Les Docks - Atrium 10.6 - CS 13543 - 13567 MARSEILLE Cedex 02
T : 07 67 49 98 30 - s.gay-peiller@a2mo.fr

MAITRISE D'OEUVRE

TOURRE SANCHIS ARCHITECTES (Architecte mandataire)
70 Allée Alma Mahler - 34000 Montpellier - T : 04 67 66 53 20 - agence@tourresanchis.com

UNIC architecture - Adrien Champsaur, Architecte (Architecte associé)
2 rue St-Bazile - 13001 Marseille - T : 04 91 62 29 52 / 87 - unic@unicarchitecture.com

OTCE (BET général)
65 Impasse Nicéphore Niepce - 34070 Montpellier - T : 04 67 20 06 15 - gamalvy@otce.fr

BET LAMOUR (BET VRD)
5 Rue d'Arcole - 13006 Marseille - T : 06 31 03 28 67 - c.maillard@bet-lamour.com

ARCHEMED (Economiste)
70 Allée Alma Mahler - 34000 Montpellier - T : 04 67 66 53 00 - contact@archemed.fr

PIALOT ESCANDE (BET acoustique)
9 Rue Lakanal - 34070 Montpellier - T : 04 99 62 20 08 - contact@pialot-escande.fr

MAC BTP (OPC)
Résidence les 2 Moulins - bât G - 13190 Allauch - T : 07 84 43 57 89 - contact@mac-btp.com

Indice	Date	Observations
Ind I	21/04/2026	Rendu PRO minute
Ind II	05/05/2026	Carnet D avec le descriptif des travaux provisoires
Ind III	20/05/2026	Mise à jour suite actualisation des besoins MOA durant la phase chantier
Ind IV	29/05/2026	Mise à jour carnet travaux provisoires suite actualisation besoins MOA durant la phase chantier

Phase 1B - Travaux RDJ

29/05/2026

SANITAIRE

A - SERVICE DES URGENCES

B - ESPACES DE REUNION ET DE FORMATION

C - SERVICE IMAGERIE

D - CONSULTATIONS (CH Buëch Durance)

E - CONSULTATIONS EXTERNES

F - ACCUEIL - ORIENTATION

G - ADMINISTRATION

H - MEDECINE POLYVALENTE ET GERIATRIQUE

I - SERVICES MEDICAUX ET DE REEDUCATION

ALTERNANCE ZONE TRAVAUX

ACCES PUBLIC

J - KINESITHERAPIE ERGOTHERAPIE

K - PHARMACIE

L - CAMPS ET CMPP

M - INTERNAT

N - CHAPELLE

O - LOGISTIQUE

P - BUREAU NON ASSOCIES

Q - LOCAUX TECHNIQUES

LNA - LOCAUX NON AFFECTES

ZONE HORS PROJET

ACCES PERSONNEL

ACCES CHANTIER

SERVICE A DEMENAGER

ZONE A DEMENAGER

ZONE PROVISOIRE avec TRVX

ZONE PROVISOIRE sans trvx

SERVICE PROVISOIRE

ZONE TRAVAUX

ZONE REALISEE / RENOVEE

CIRC. VERTICALE
cheminement public


CIRC. VERTICALE
Cheminement provisoire public

CIRC. VERTICALE
cheminement chantier

CIRC. HORIZONTALE


R

Tr

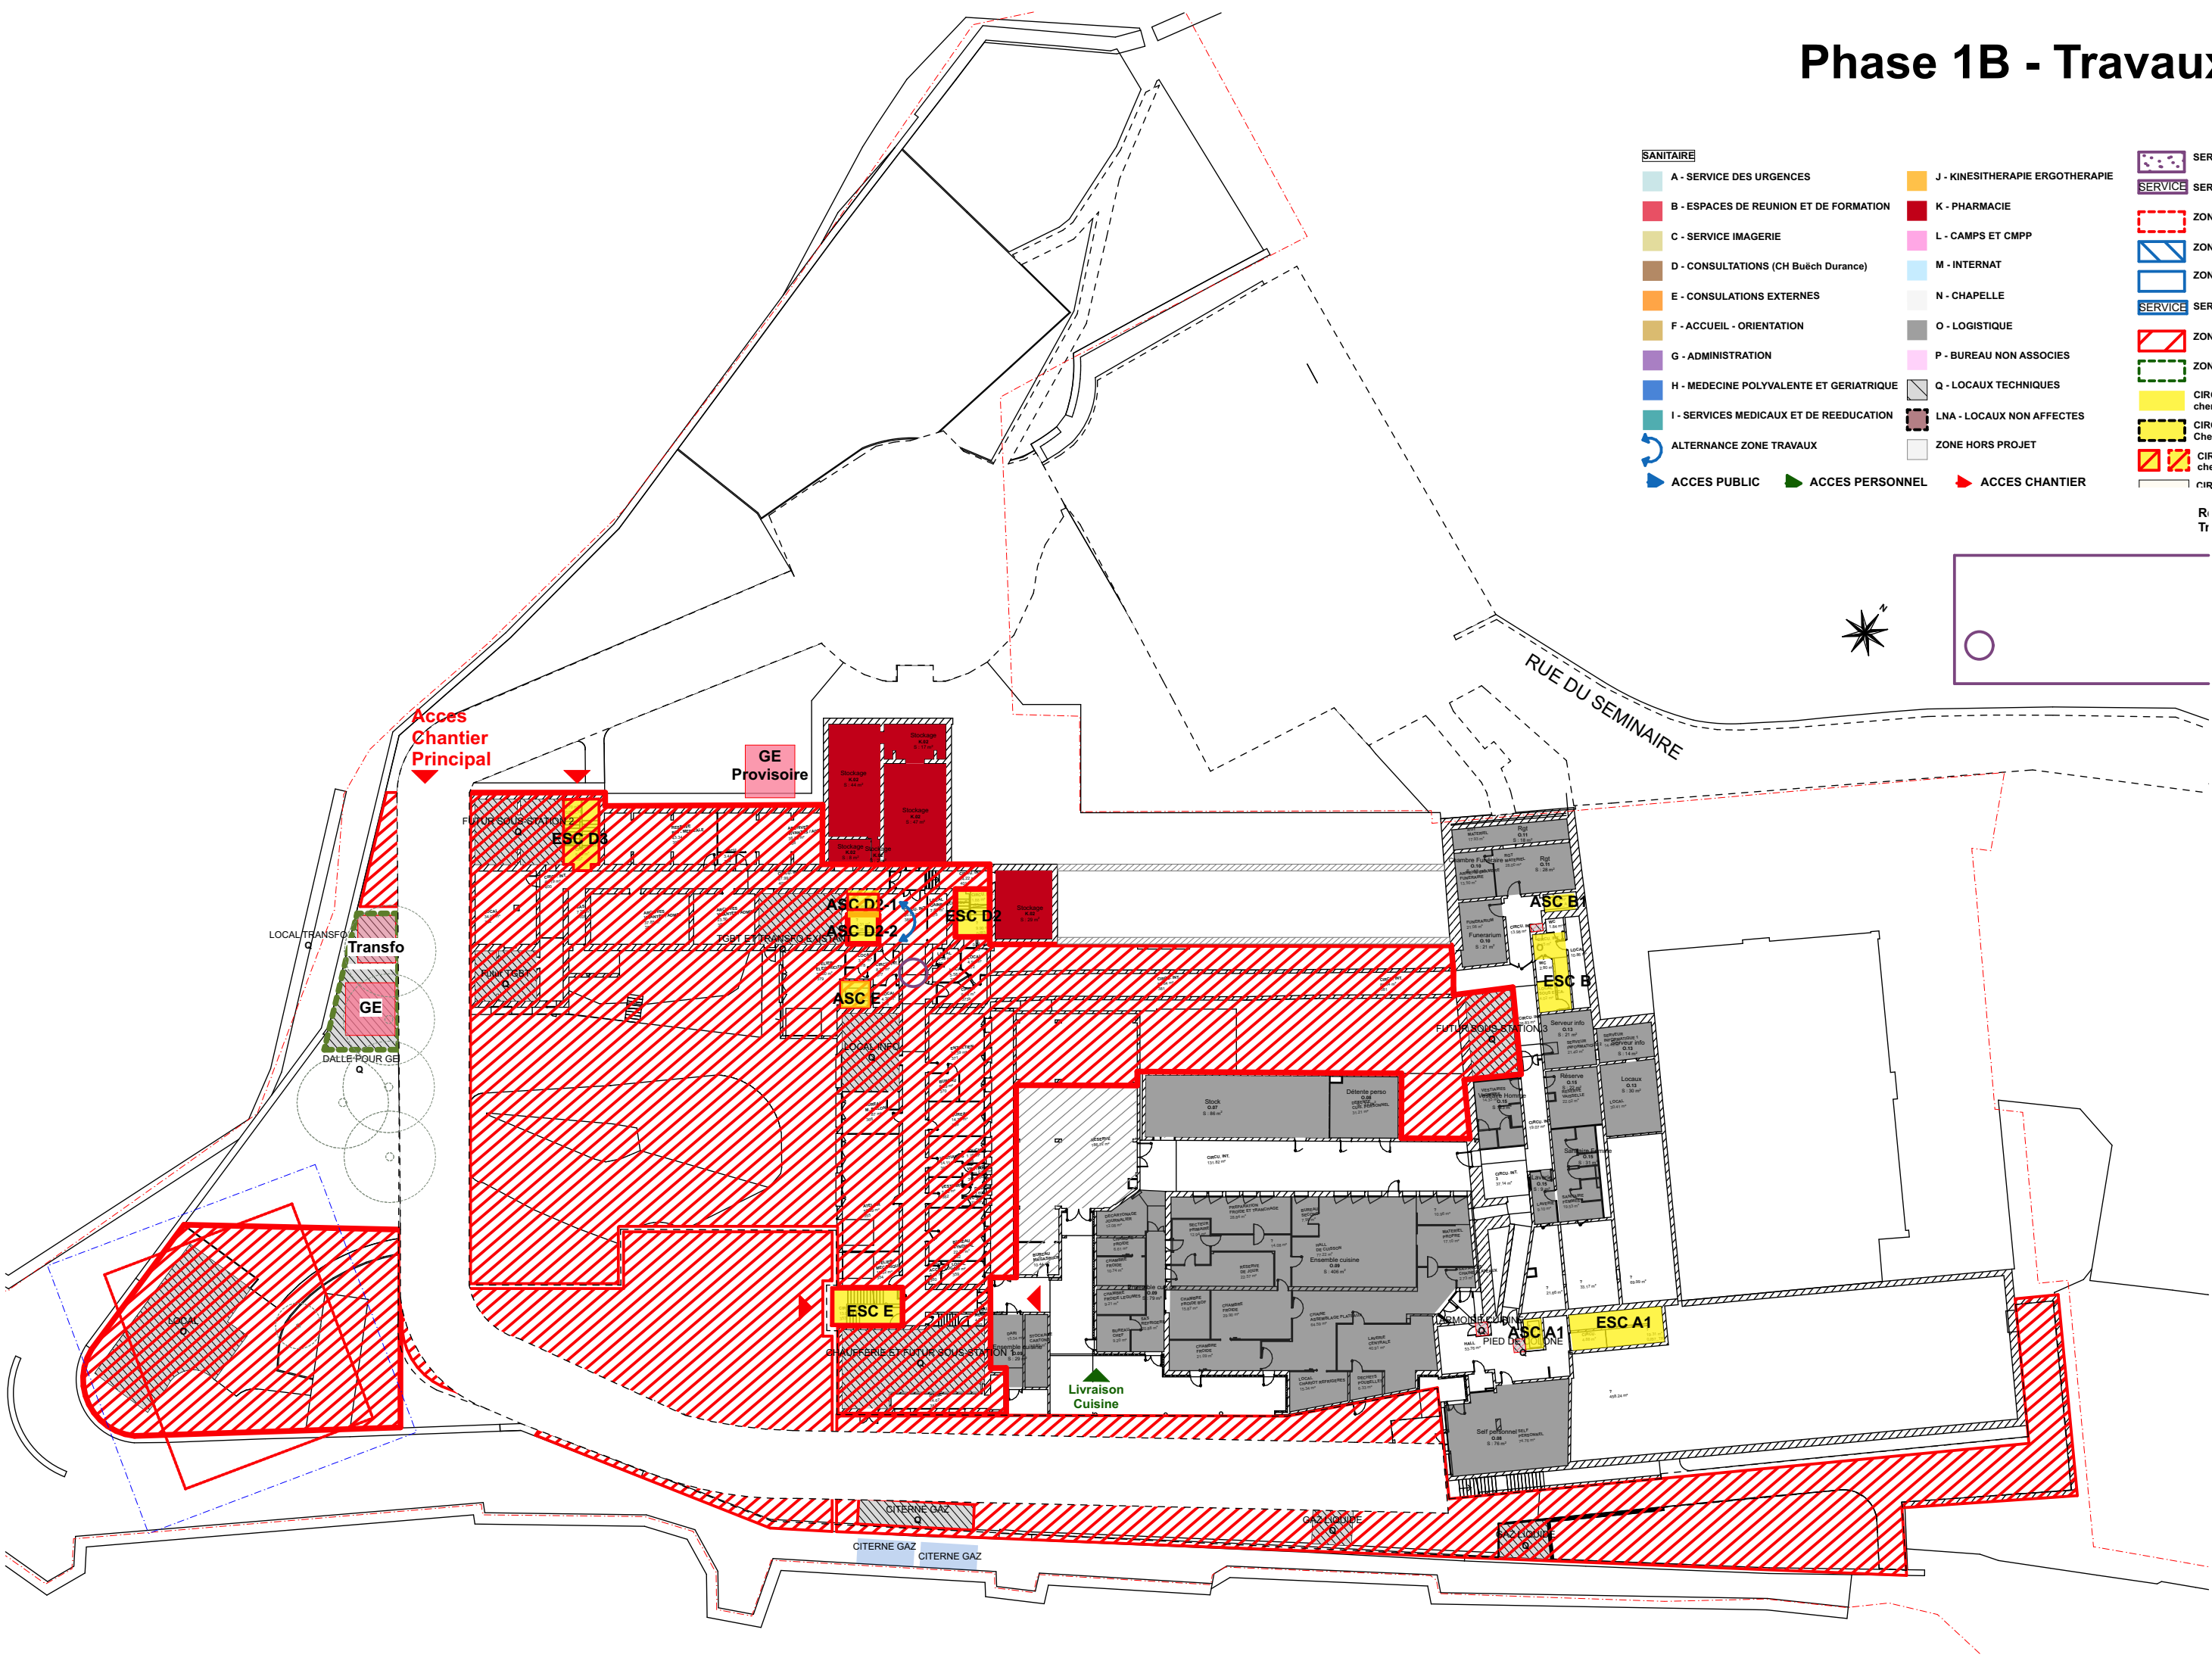

Phase 1B - Travaux RDC

29/05/2026

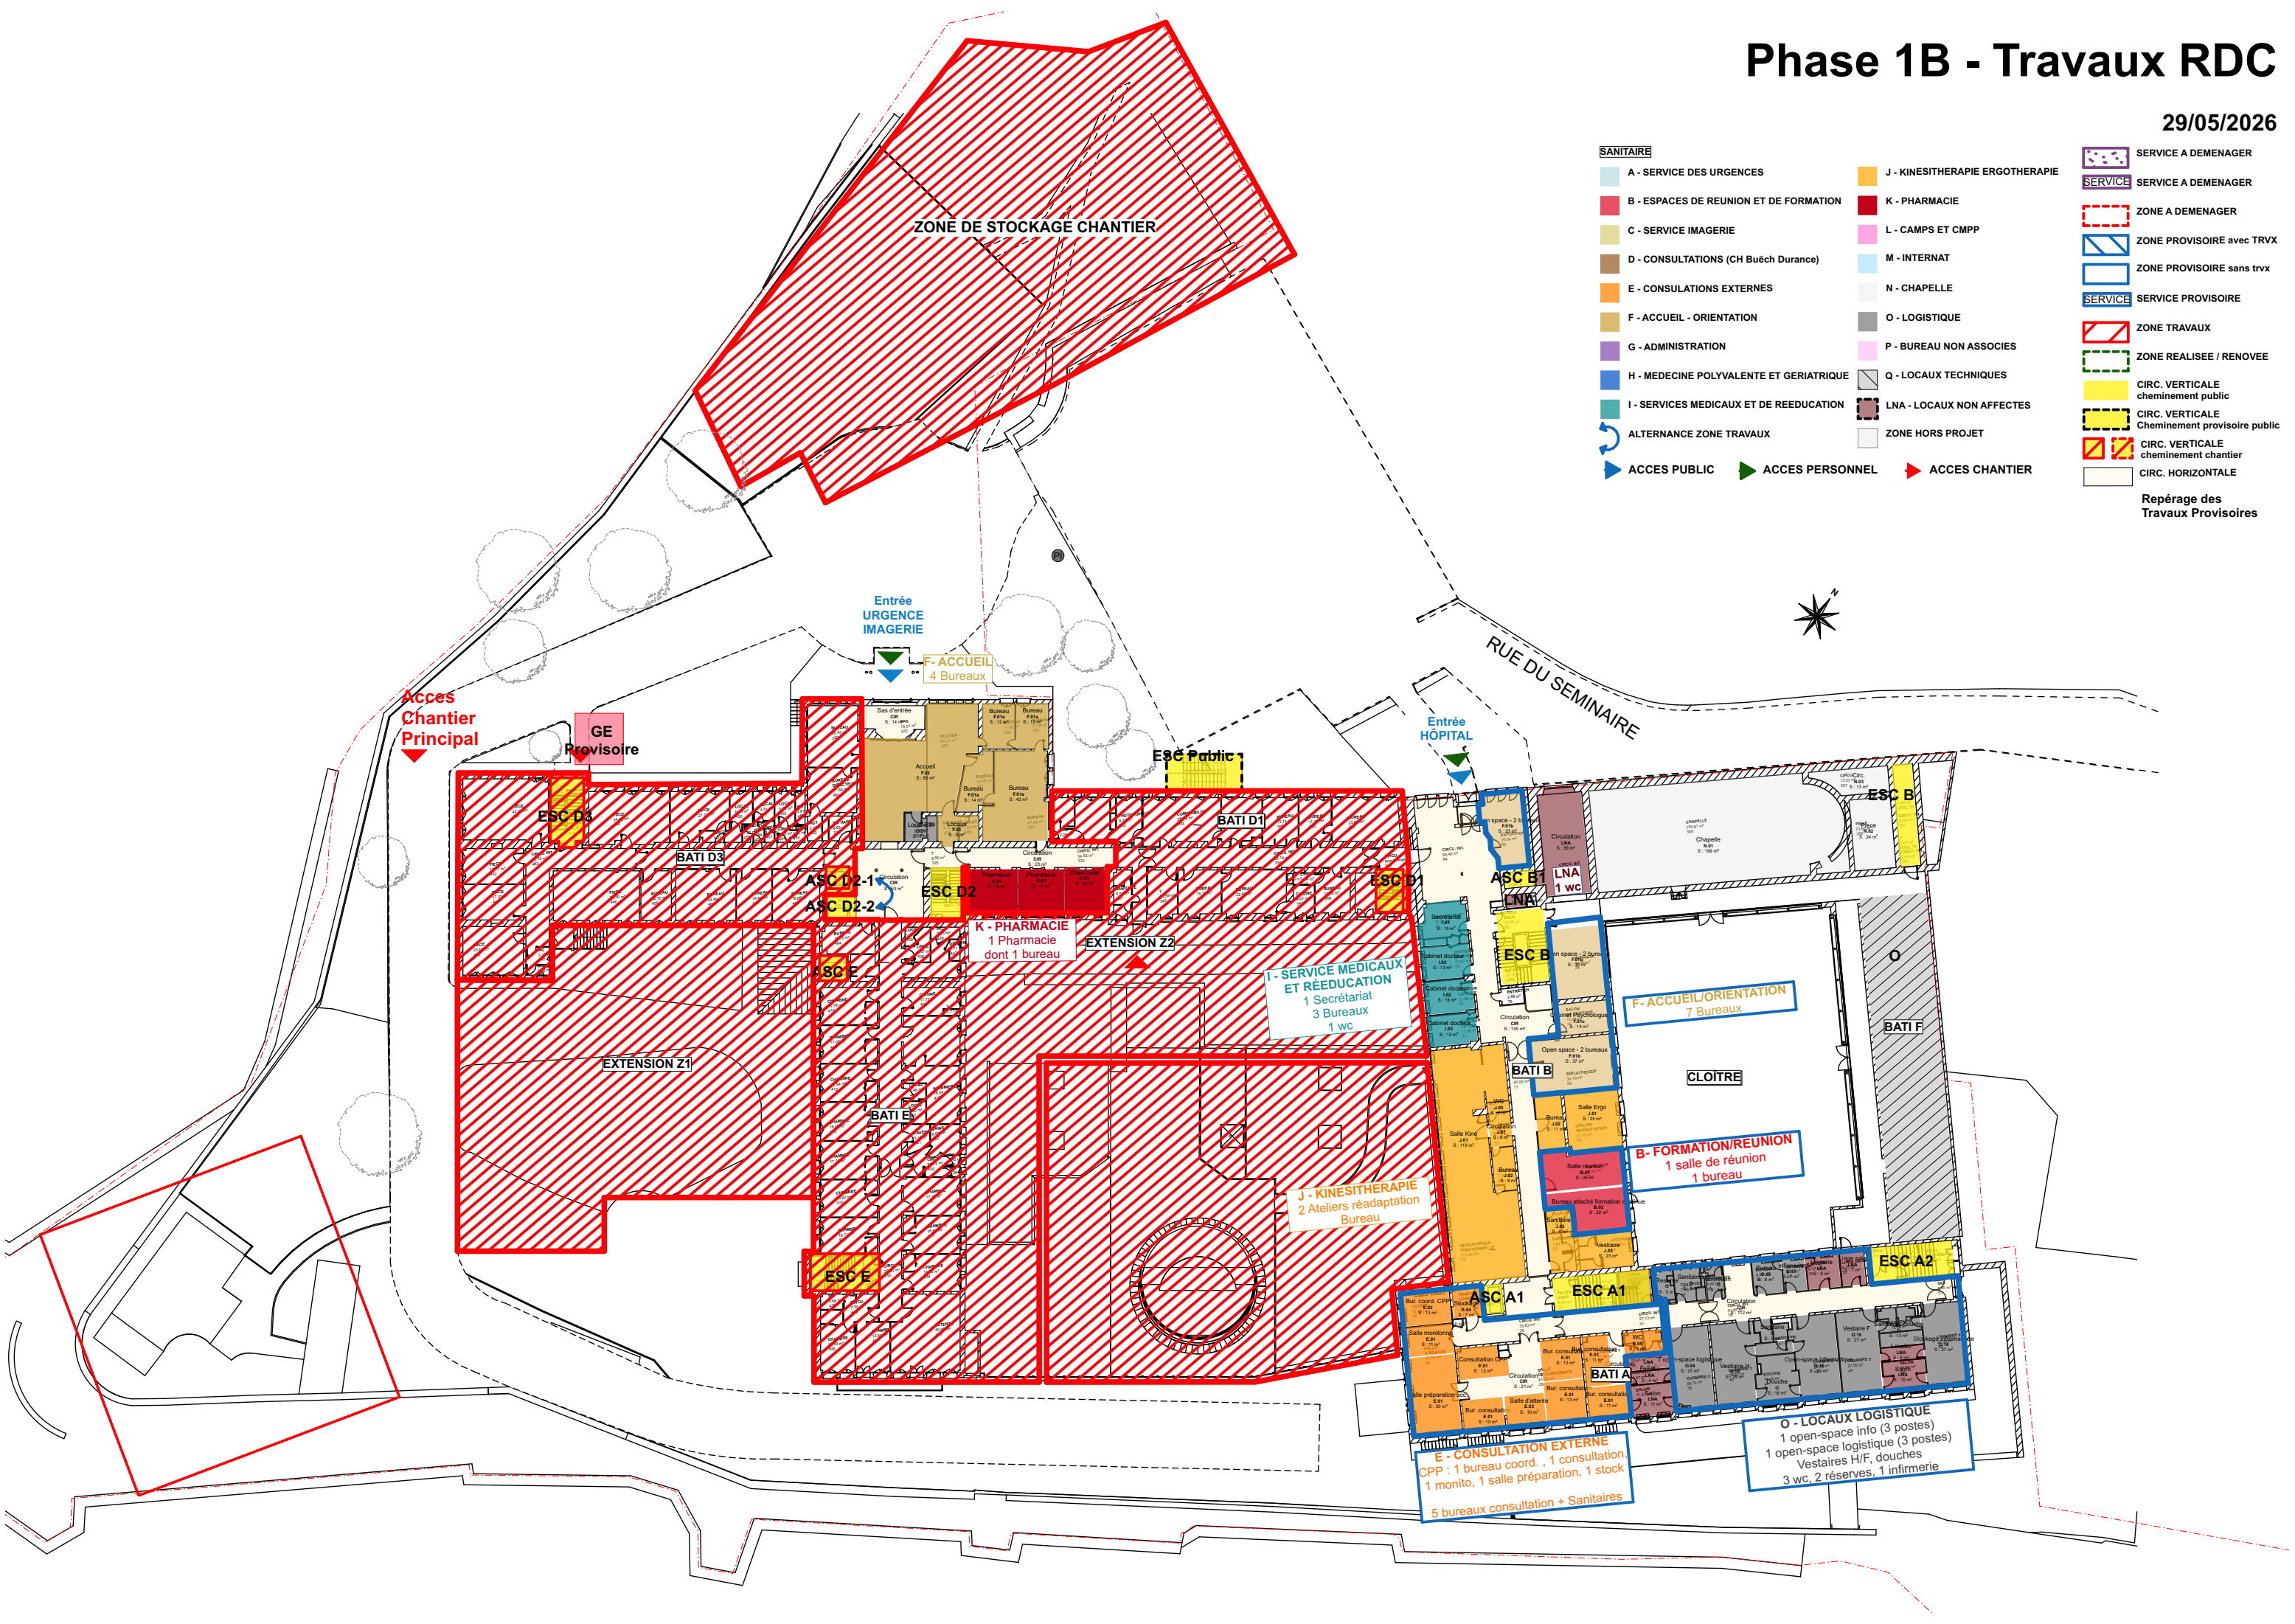


Phase 1B - Travaux R+1

29/05/2026

SANITAIRE			SERVICE A DEMENAGER
A - SERVICE DES URGENCES	J - KINESITHERAPIE ERGOTHERAPIE	K - PHARMACIE	SERVICE A DEMENAGER
B - ESPACES DE REUNION ET DE FORMATION	L - CAMPS ET CMPP	M - INTERNAT	ZONE A DEMENAGER
C - SERVICE IMAGERIE	N - CHAPELLE	O - LOGISTIQUE	ZONE PROVISOIRE avec TRVX
D - CONSULTATIONS (CH Buëch Durance)	P - BUREAU NON ASSOCIES	Q - LOCAUX TECHNIQUES	ZONE PROVISOIRE sans trvx
E - CONSULTATIONS EXTERNES	LNA - LOCAUX NON AFFECTES	ZONE HORS PROJET	SERVICE PROVISOIRE
F - ACCUEIL - ORIENTATION			ZONE TRAVAUX
G - ADMINISTRATION			ZONE REALISEE / RENOVEE
H - MEDECINE POLYVALENTE ET GERIATRIQUE			CIRC. VERTICALE cheminement public
I - SERVICES MEDICAUX ET DE REEDUCATION			CIRC. VERTICALE Cheminement provisoire public
ALTERNANCE ZONE TRAVAUX			CIRC. VERTICALE cheminement chantier
ACCES PUBLIC	ACCES PERSONNEL	ACCES CHANTIER	CIRC. HORIZONTALE


Repérage des Travaux Provi

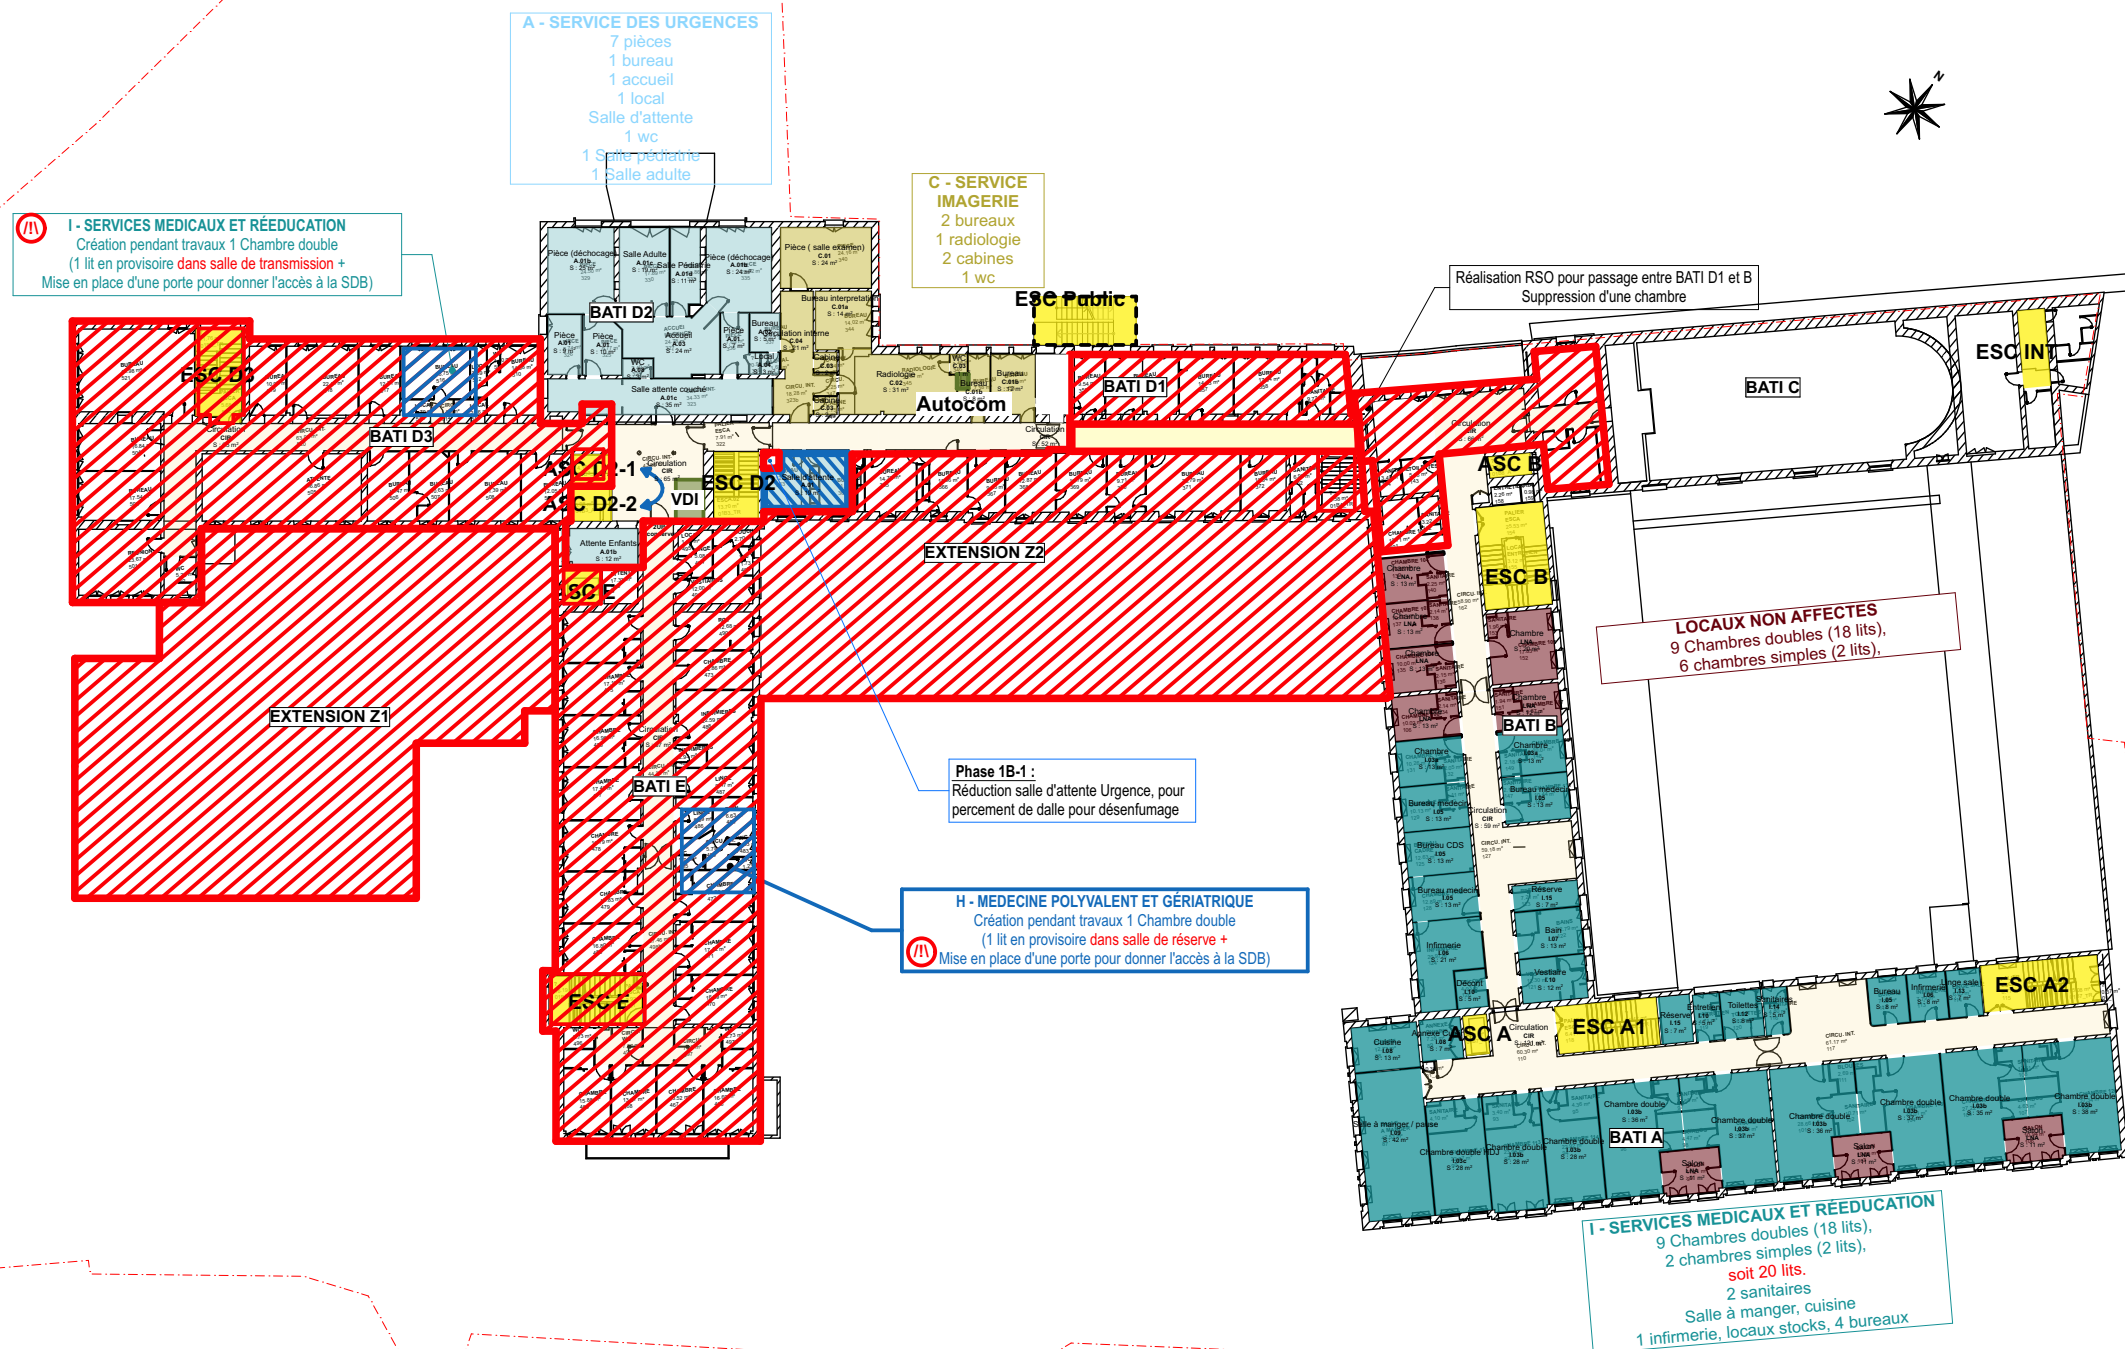

SANITAIRE

	A - SERVICE DES URGENCES		J - KINESITHERAPIE ERGOTHERAPIE		SERVICE A DEMENAGER
	B - ESPACES DE REUNION ET DE FORMATION		K - PHARMACIE		SERVICE A DEMENAGER
	C - SERVICE IMAGERIE		L - CAMPS ET CMPP		ZONE A DEMENAGER
	D - CONSULTATIONS (CH Buëch Durance)		M - INTERNAT		ZONE PROVISOIRE avec TRVX
	E - CONSULTATIONS EXTERNES		N - CHAPELLE		ZONE PROVISOIRE sans trvx
	F - ACCUEIL - ORIENTATION		O - LOGISTIQUE		SERVICE PROVISOIRE
	G - ADMINISTRATION		P - BUREAU NON ASSOCIES		ZONE TRAVAUX
	H - MEDECINE POLYVALENTE ET GERIATRIQUE		Q - LOCAUX TECHNIQUES		ZONE REALISEE / RENOVEE
	I - SERVICES MEDICAUX ET DE REEDUCATION		LNA - LOCAUX NON AFFECTES		CIRC. VERTICALE cheminement public
	ALTERNANCE ZONE TRAVAUX		ZONE HORS PROJET		CIRC. VERTICALE Cheminement provisoire public
	ACCES PUBLIC		ACCES PERSONNEL		CIRC. VERTICALE cheminement chantier
	ACCES PUBLIC		ACCES PERSONNEL		CIRC. VERTICALE cheminement chantier
	ACCES PUBLIC		ACCES PERSONNEL		CIRC. HORIZONTALE

Repérage des Travaux Provisoires

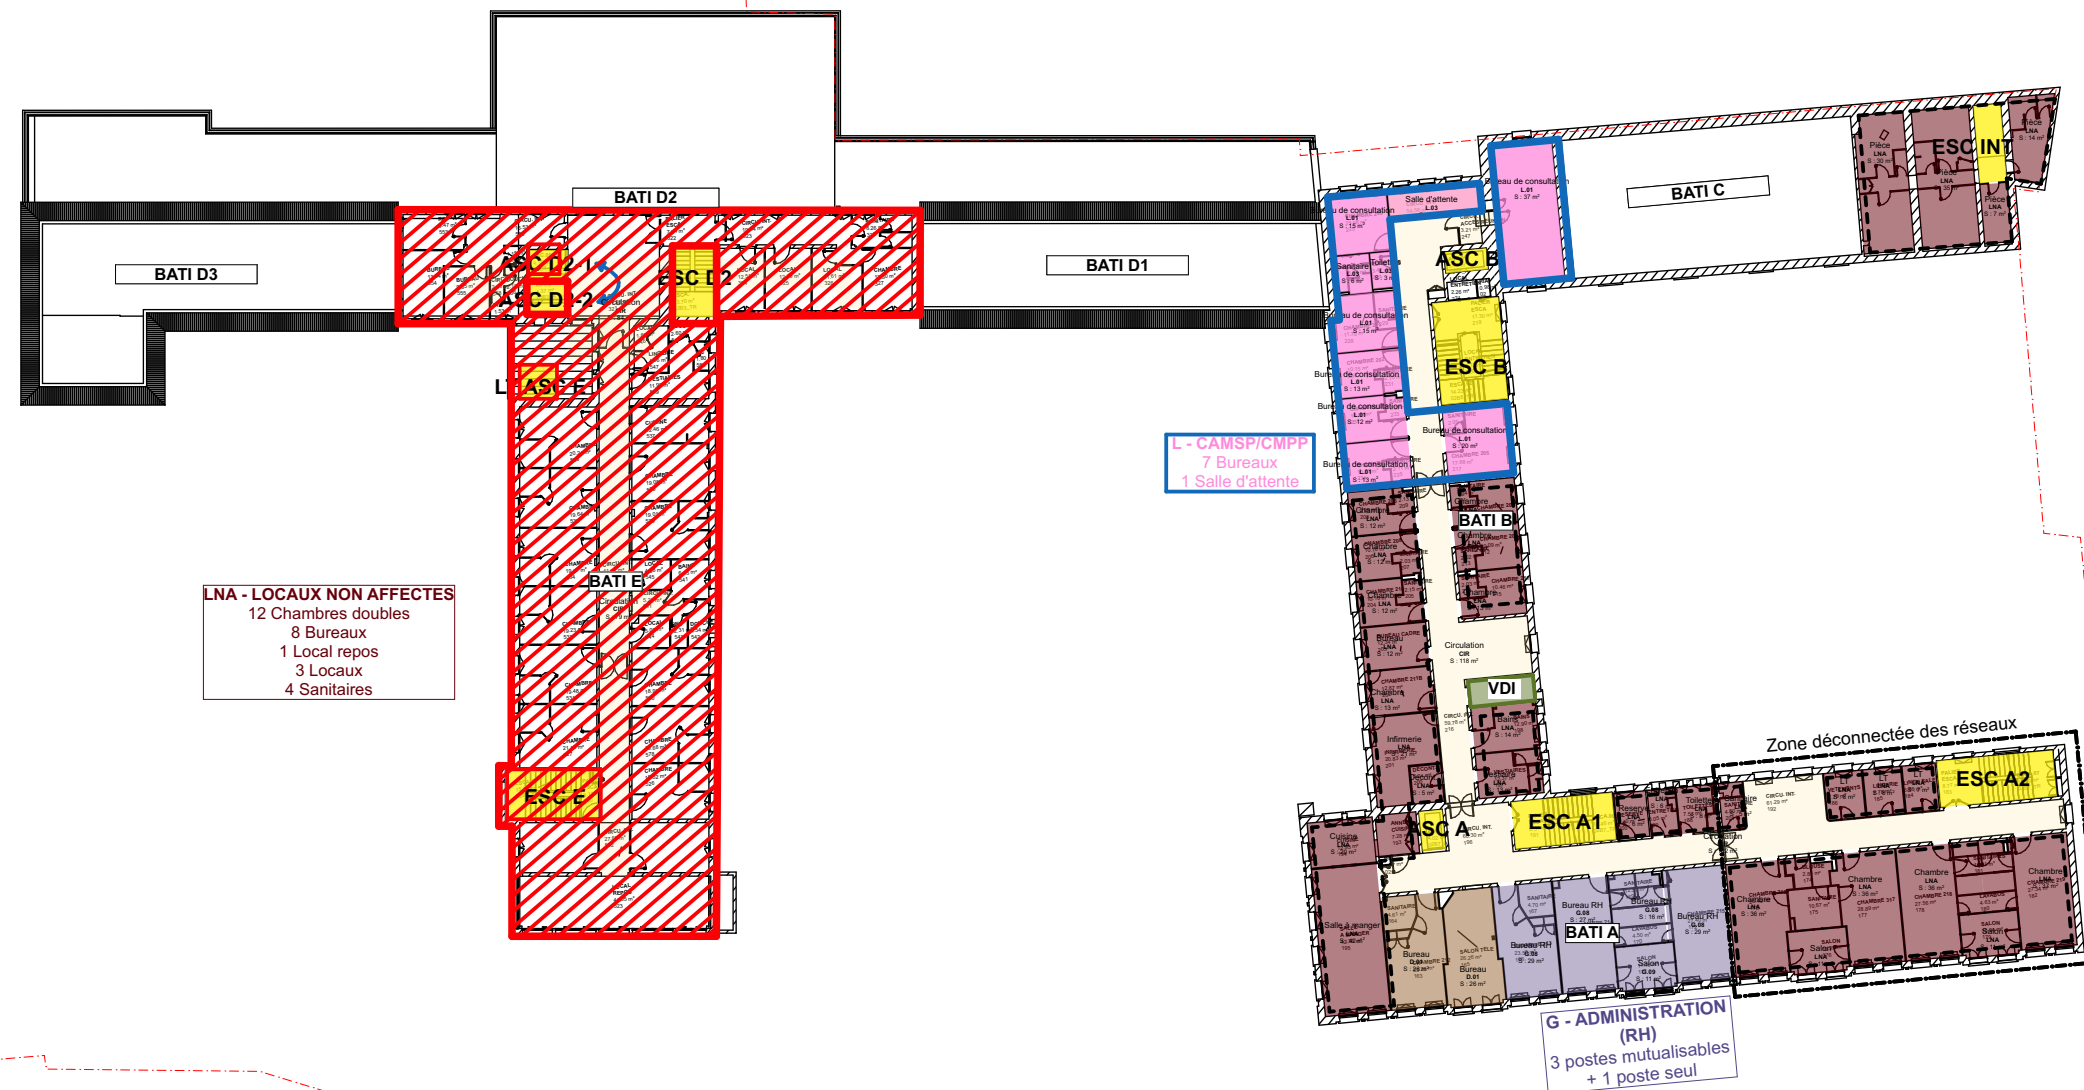

Phase 1B - Travaux R+3

29/05/2026

SANITAIRE

A - SERVICE DES URGENCES

B - ESPACES DE REUNION ET DE FORMATION

C - SERVICE IMAGERIE

D - CONSULTATIONS (CH Buëch Durance)

E - CONSULTATIONS EXTERNES

F - ACCUEIL - ORIENTATION

G - ADMINISTRATION

H - MEDECINE POLYVALENTE ET GERIATRIQUE

I - SERVICES MEDICAUX ET DE REEDUCATION

ALTERNANCE ZONE TRAVAUX

ACCES PUBLIC

J - KINESITHERAPIE ERGOTHERAPIE

K - PHARMACIE

L - CAMPS ET CMPP

M - INTERNAT

N - CHAPELLE

O - LOGISTIQUE

P - BUREAU NON ASSOCIES

Q - LOCAUX TECHNIQUES

LNA - LOCAUX NON AFFECTES

ZONE HORS PROJET

ACCES PERSONNEL

ACCES CHANTIER

SERVICE A DEMENAGER

SERVICE A DEMENAGER

ZONE A DEMENAGER

ZONE PROVISOIRE avec TRVX

ZONE PROVISOIRE sans trvx

SERVICE PROVISOIRE

ZONE TRAVAUX

ZONE REALISEE / RENOVEE


CIRC. VERTICALE cheminement public

CIRC. VERTICALE Cheminement provisoire public

CIRC. VERTICALE cheminement chantier

CIRC. HORIZONTALE

Repérage des Travaux Provisos

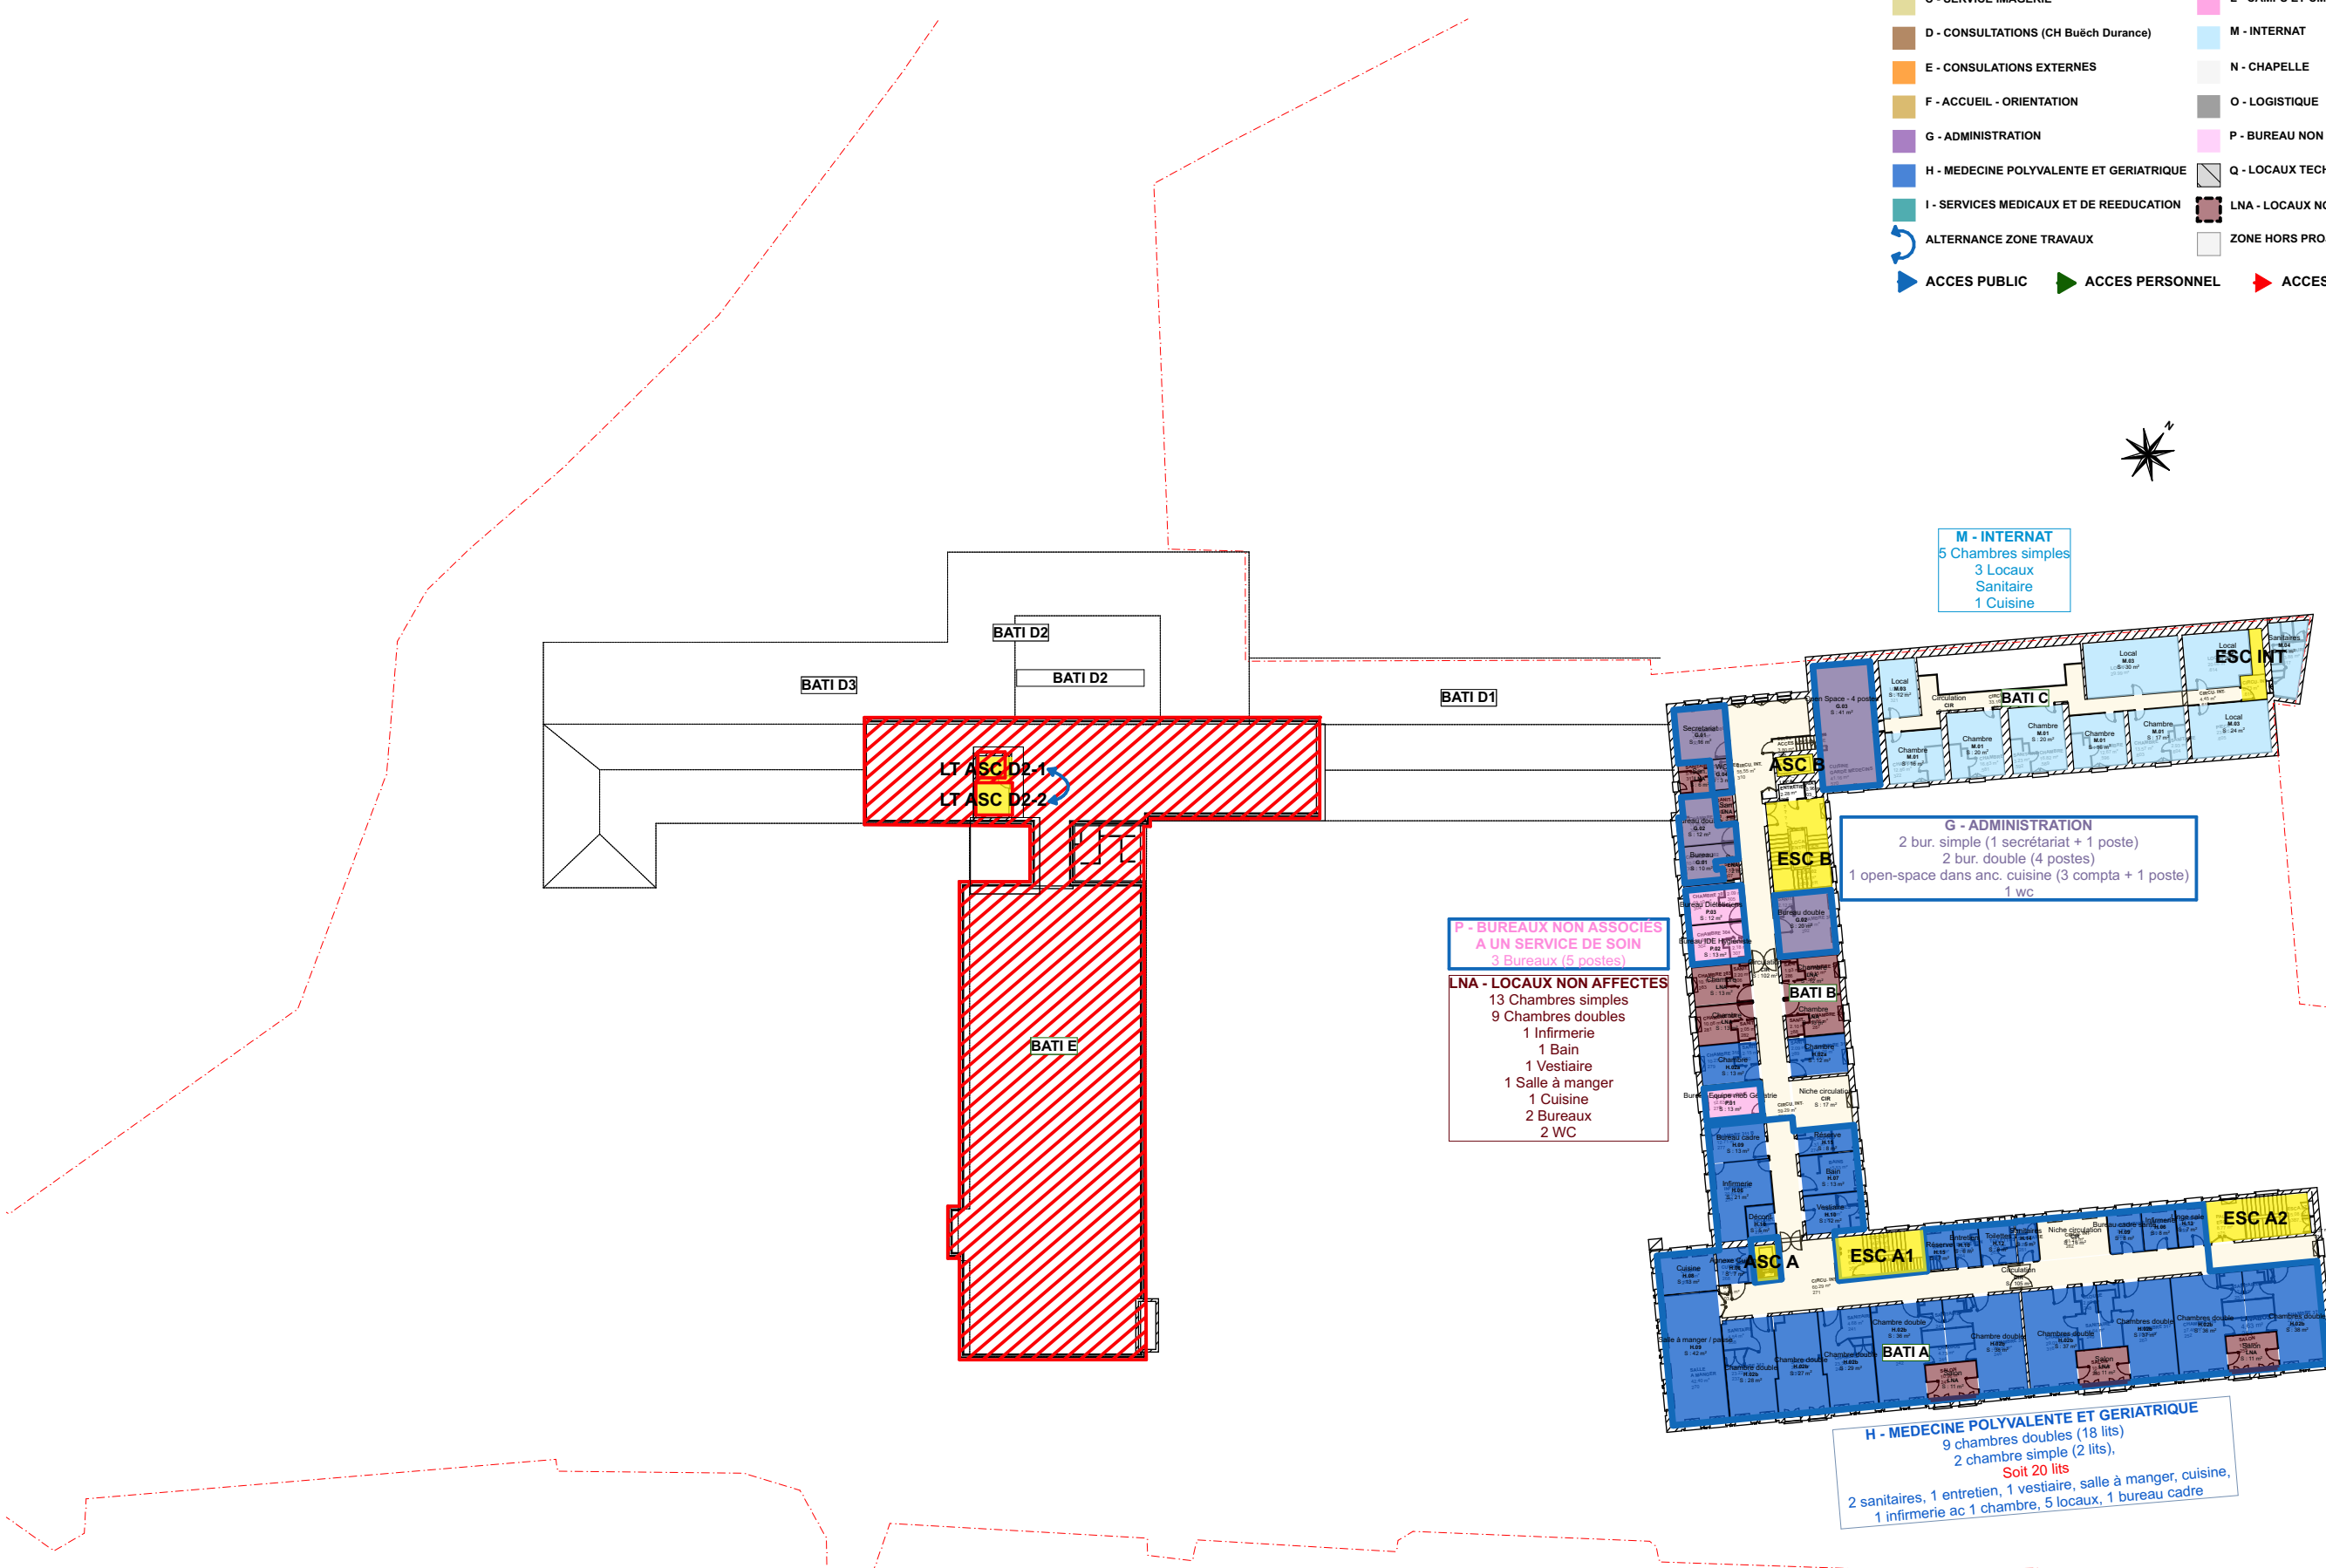

PHASAGE :

- Phase EDL - Etat des lieux
- Phase 0 - Travaux ENEDIS : Transfo et dalle GE
- Phase 1A - Travaux préparatoires et Déménagement vers Bât A/B
- Phase 1B - Travaux extensions Z1/Z2, Réhabilitation RDJ et Bât D1/D3/E
- Phase 2A - Déménagement vers Bât neuf Z1/Z2, D1, D3 et E
- Phase 2B-1 - Travaux bât neuf Z3 et bât A/B
- Phase 2B-2 - Déménagement Internat, Toiture bât C et Finalisation bât A/B
- Phase 3 - Projet livré



PRO – Mai 2026

Phasage detaille par niveau - Phase 2A
Déménagement vers Bât neuf Z1/Z2, D1, D3 et E

MAITRE D'OUVRAGE

CHICAS - Centre Hospitalier Intercommunal des ALPES DU SUD
1 Place Rue Auguste Muret - B.P. 101- 05007 GAP cedex - T : 06 81 68 81 39 - rodolphe.bruxer@chicas-gap.fr

A2MO (Assistant maître d'ouvrage)
10 Place de la Joliette - Les Docks - Atrium 10.6 - CS 13543 - 13567 MARSEILLE Cedex 02
T : 07 67 49 98 30 - s.gay-peiller@a2mo.fr

MAITRISE D'OEUVRE

TOURRE SANCHIS ARCHITECTES (Architecte mandataire)
70 Allée Alma Mahler - 34000 Montpellier - T : 04 67 66 53 20 - agence@tourresanchis.com

UNIC architecture - Adrien Champsaur, Architecte (Architecte associé)
2 rue St-Bazile - 13001 Marseille - T : 04 91 62 29 52 / 87 - unic@unicarchitecture.com

OTCE (BET général)
65 Impasse Nicéphore Niepce - 34070 Montpellier - T : 04 67 20 06 15 - gamalvy@otce.fr

BET LAMOUR (BET VRD)
5 Rue d'Arcole - 13006 Marseille - T : 06 31 03 28 67 - c.maillard@bet-lamour.com

ARCHEMED (Economiste)
70 Allée Alma Mahler - 34000 Montpellier - T : 04 67 66 53 00 - contact@archemed.fr



PIALOT ESCANDE (BET acoustique)
9 Rue Lakanal - 34070 Montpellier - T : 04 99 62 20 08 - contact@pialot-escande.fr

MAC BTP (OPC)
Résidence les 2 Moulins - bât G - 13190 Allauch - T : 07 84 43 57 89 - contact@mac-btp.com

Indice	Date	Observations
Ind I	21/04/2026	Rendu PRO minute
Ind II	05/05/2026	Carnet D avec le descriptif des travaux provisoires
Ind III	20/05/2026	Mise à jour suite actualisation des besoins MOA durant la phase chantier
Ind IV	29/05/2026	Mise à jour carnet travaux provisoires suite actualisation besoins MOA durant la phase chantier

Phase 2A - Demenagement RDJ

29/05/2026

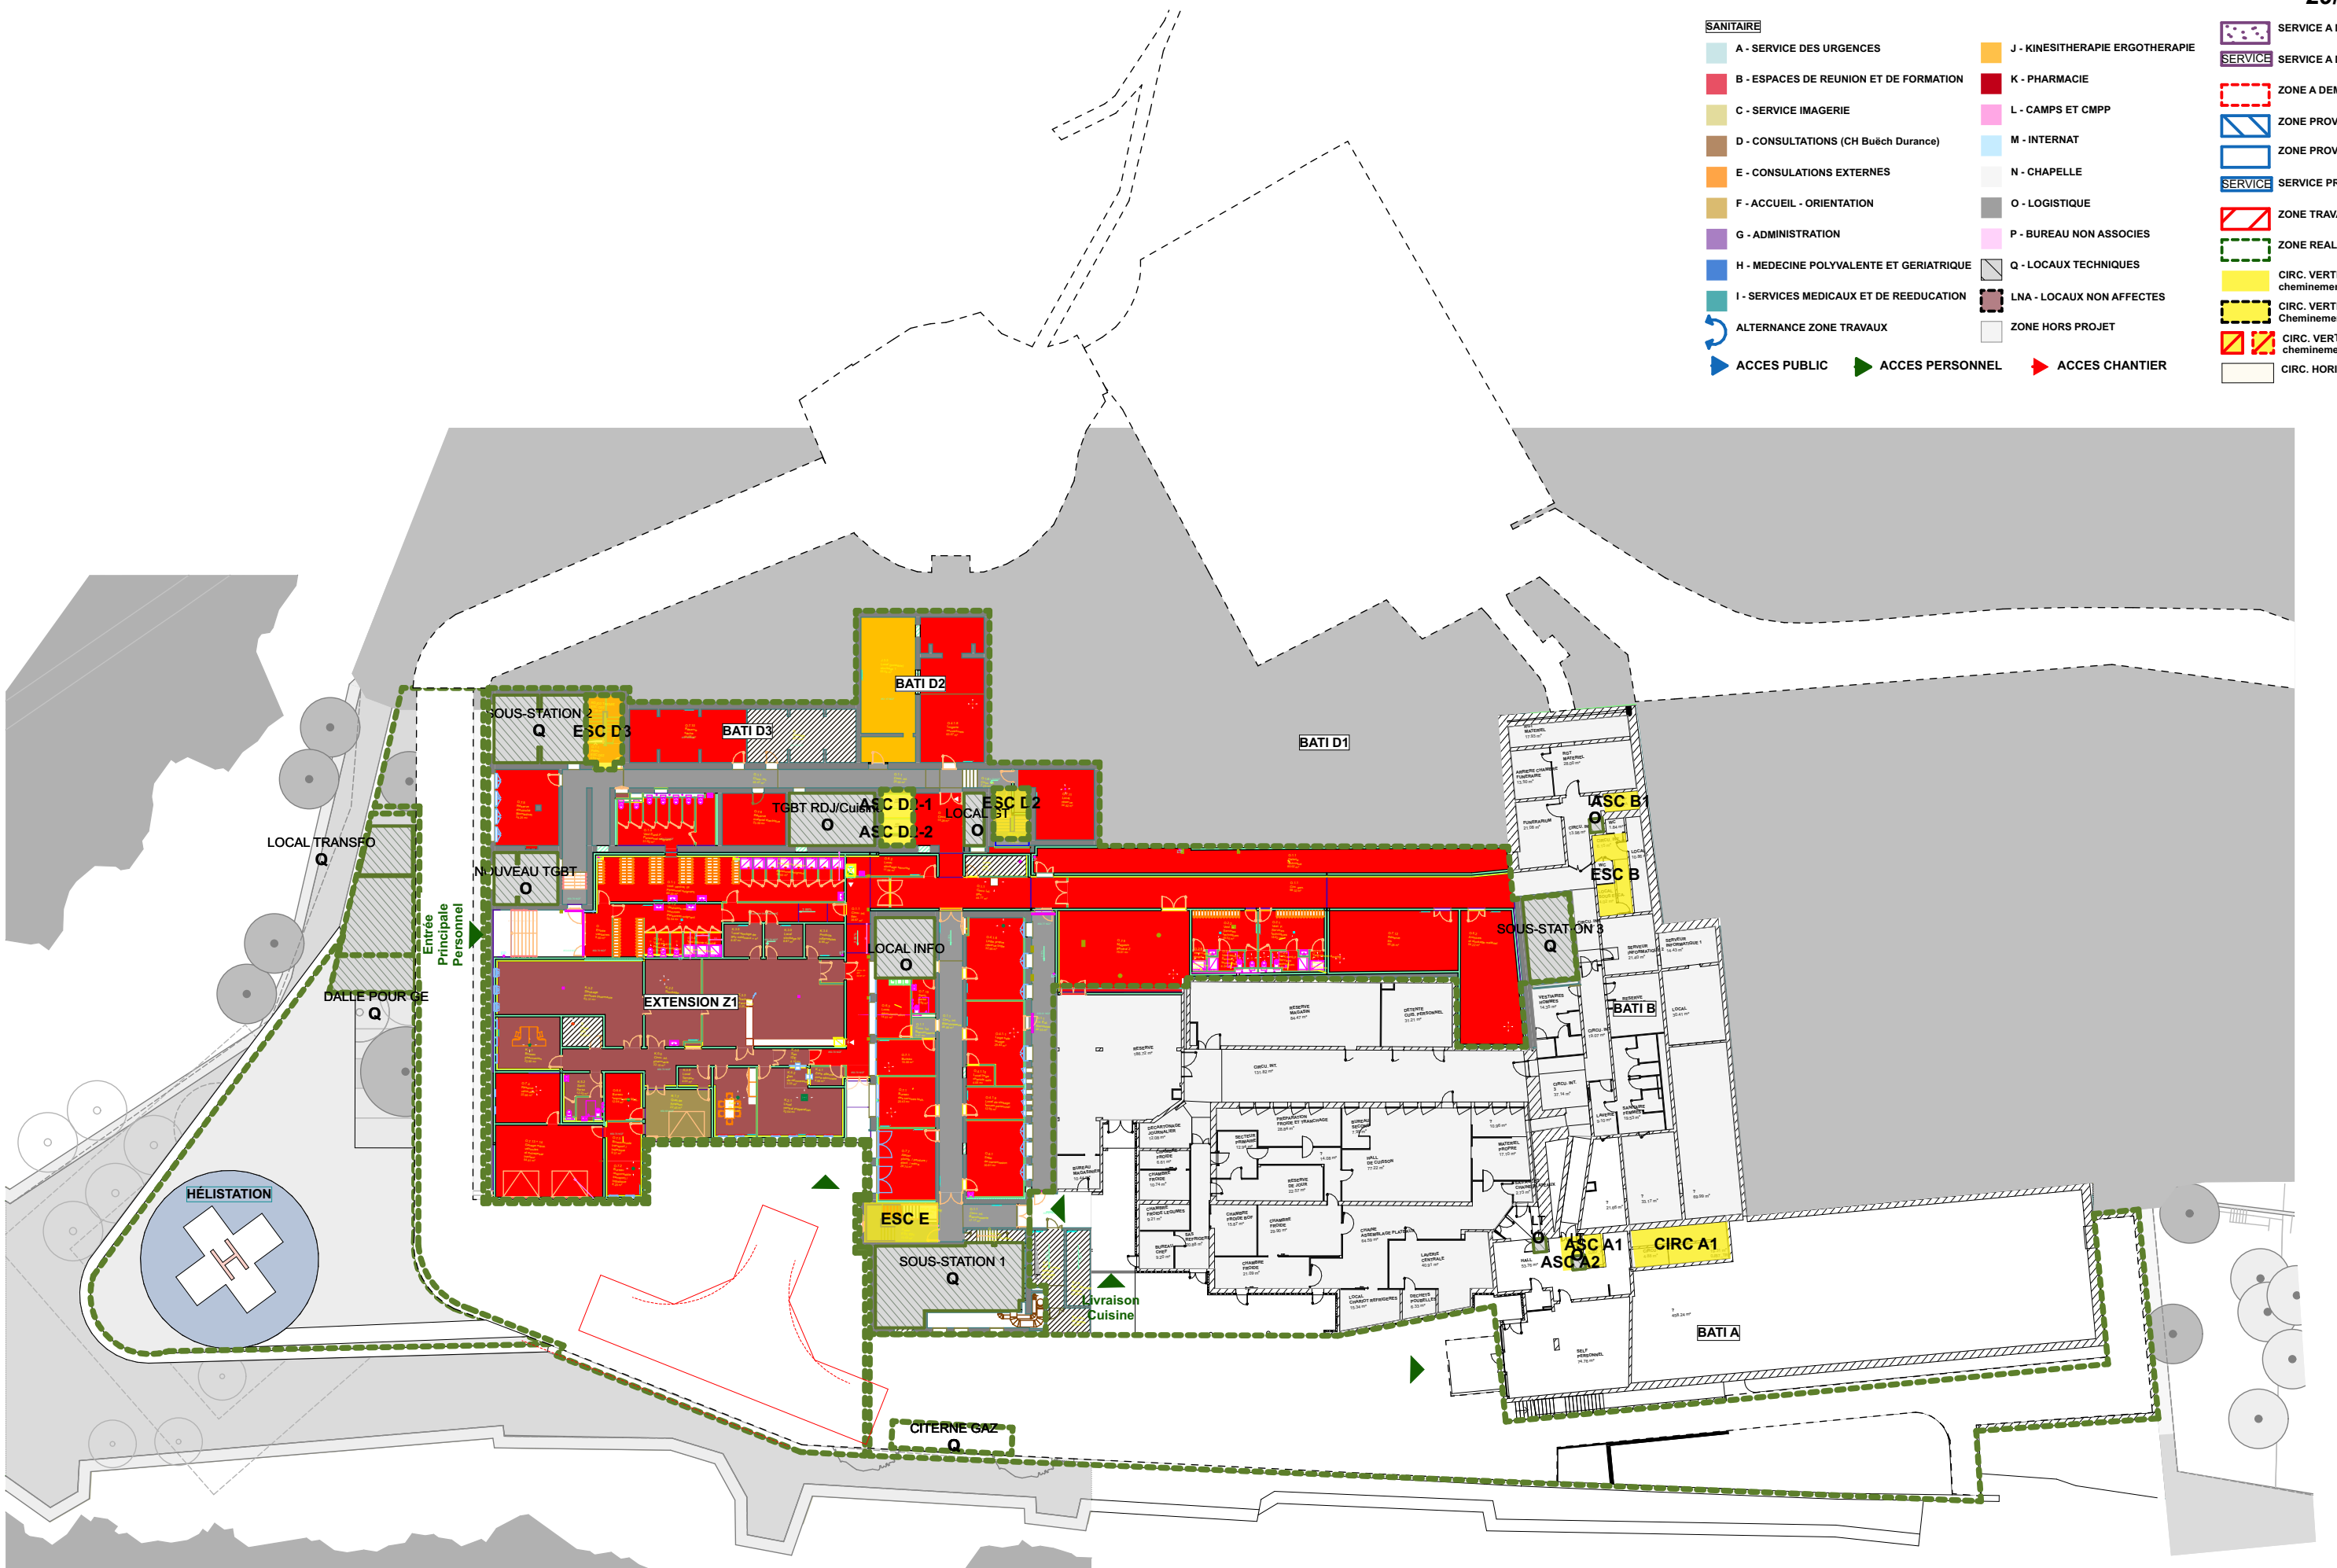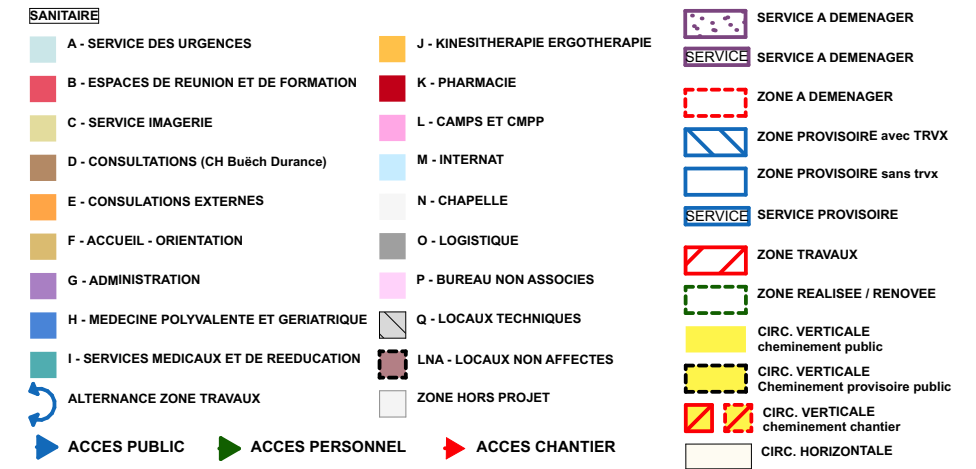

Phase 2A - Deménagement RDC

29/05/2026

SANITAIRE

A - SERVICE DES URGENCES

B - ESPACES DE REUNION ET DE FORMATION

C - SERVICE IMAGERIE

D - CONSULTATIONS (CH Buëch Durance)

E - CONSULTATIONS EXTERNES

F - ACCUEIL - ORIENTATION

G - ADMINISTRATION

H - MEDECINE POLYVALENTE ET GERIATRIQUE

I - SERVICES MEDICAUX ET DE REEDUCATION

ALTERNANCE ZONE TRAVAUX

ACCES PUBLIC

J - KINESITHERAPIE ERGOTHERAPIE

K - PHARMACIE

L - CAMPS ET CMPP

M - INTERNAT

N - CHAPELLE

O - LOGISTIQUE

P - BUREAU NON ASSOCIES

Q - LOCAUX TECHNIQUES

LNA - LOCAUX NON AFFECTES

ZONE HORS PROJET

ACCES PERSONNEL

ACCES CHANTIER

SERVICE A DEMENAGER

SERVICE

ZONE A DEMENAGER

ZONE PROVISOIRE avec TRVX

ZONE PROVISOIRE sans trvx

SERVICE PROVISOIRE

ZONE TRAVAX


ZONE REALISEE / RENOVEE

CIRC. VERTICALE
cheminement public

CIRC. VERTICALE
Cheminement provisoire public


CIRC. VERTICALE
cheminement chantier

CIRC. HORIZONTALE

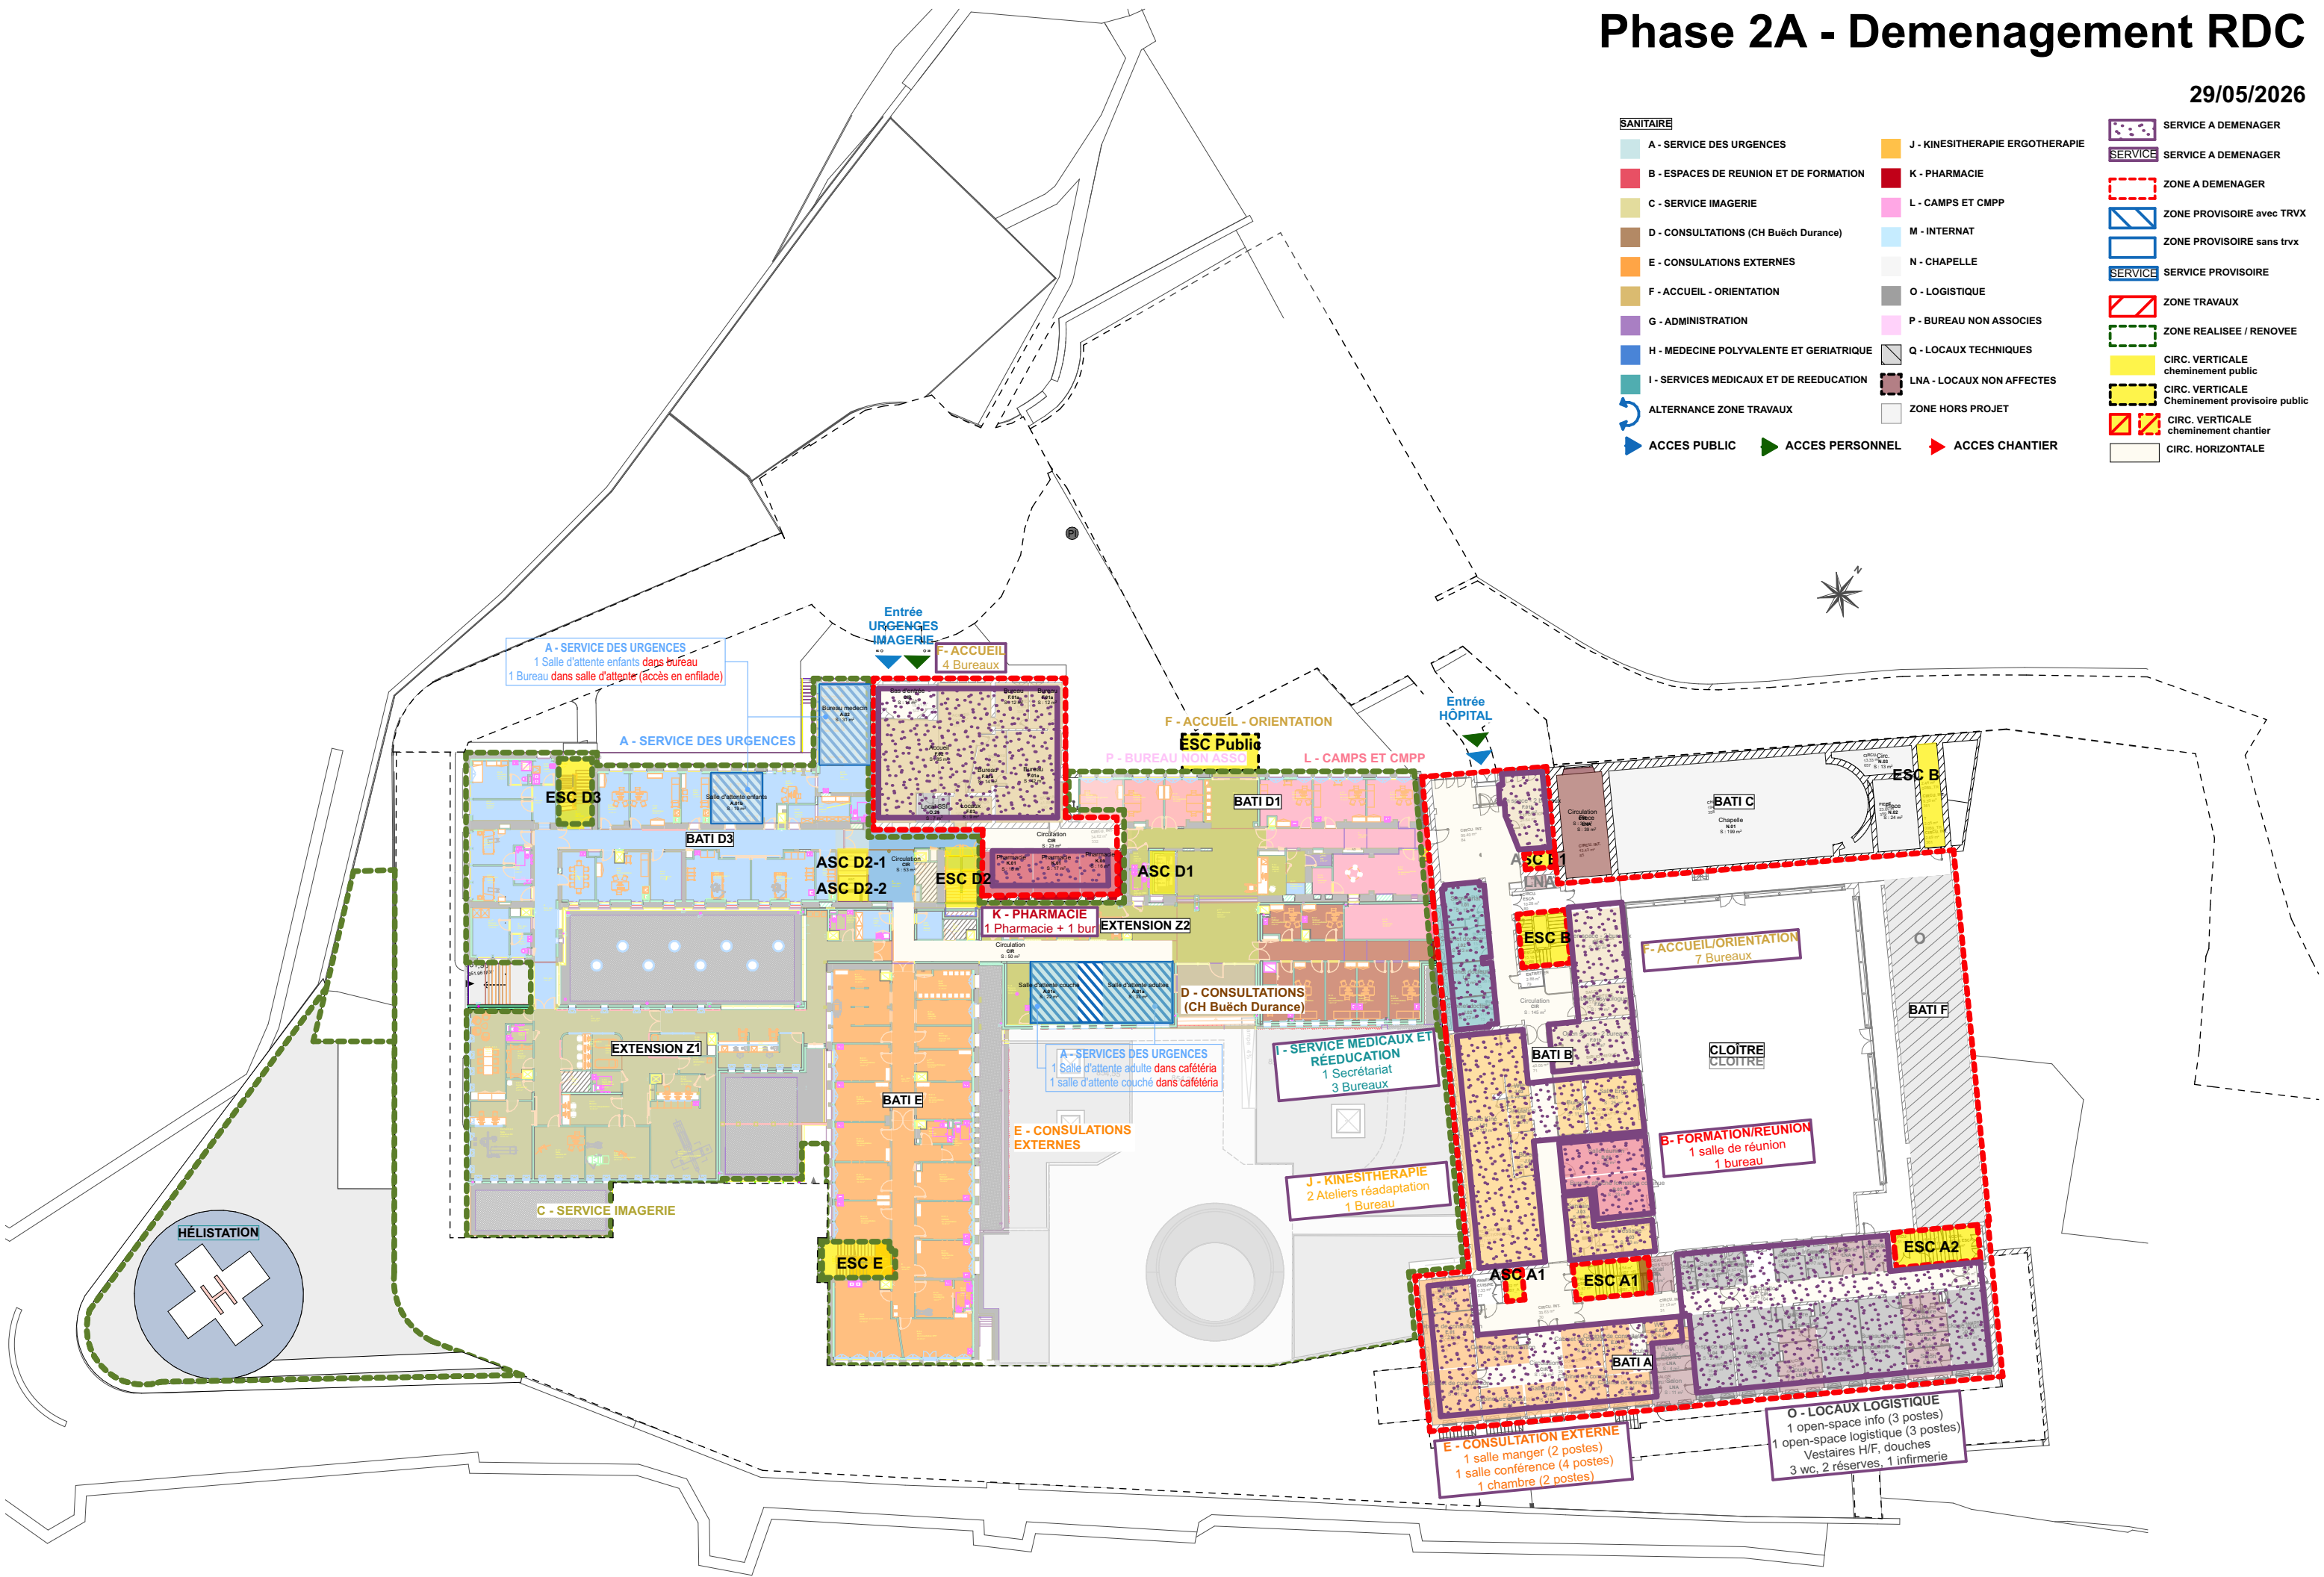

Phase 2A - Deménagement R+1

29/05/2026

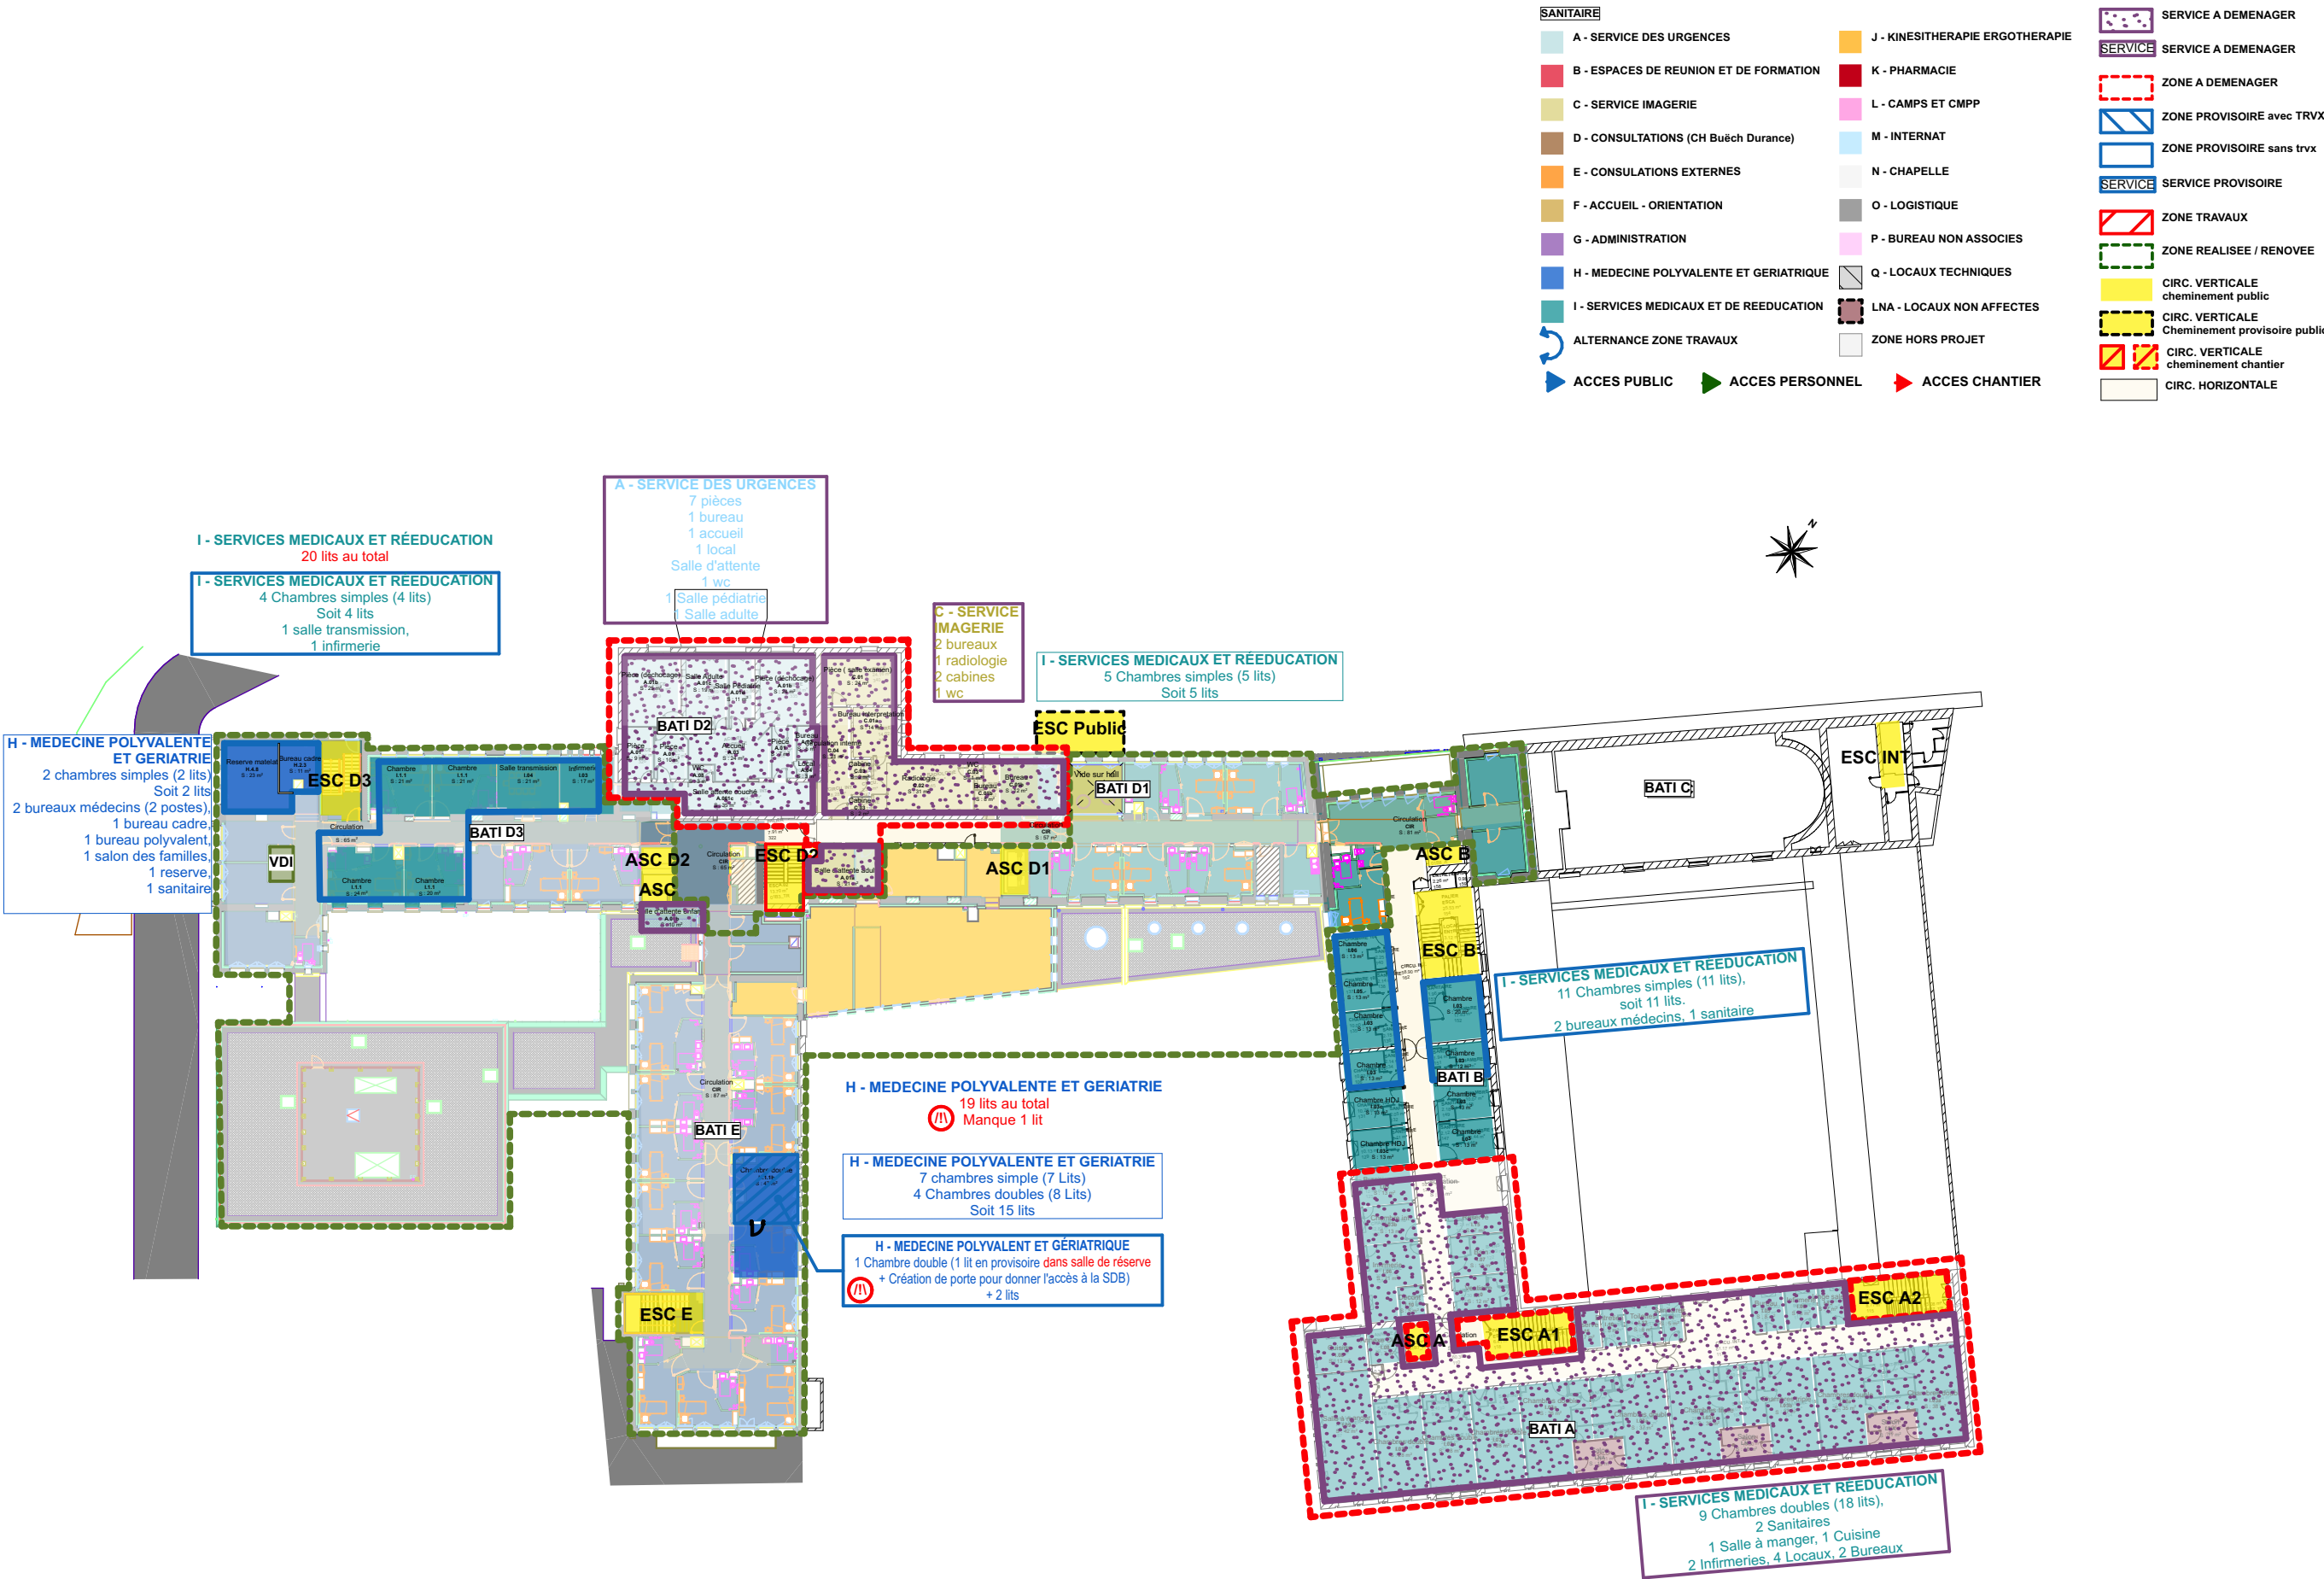

Phase 2A - Deménagement R+2

29/05/2026

SANITAIRE

A - SERVICE DES URGENCES

B - ESPACES DE REUNION ET DE FORMATION

C - SERVICE IMAGERIE

D - CONSULTATIONS (CH Buëch Durance)

E - CONSULTATIONS EXTERNES

F - ACCUEIL - ORIENTATION

G - ADMINISTRATION

H - MEDECINE POLYVALENTE ET GERIATRIQUE

I - SERVICES MEDICAUX ET DE REEDUCATION

ALTERNANCE ZONE TRAVAUX

ACCES PUBLIC

J - KINESITHERAPIE ERGOTHERAPIE

K - PHARMACIE

L - CAMPS ET CMPP

M - INTERNAT

N - CHAPELLE

O - LOGISTIQUE

P - BUREAU NON ASSOCIES

Q - LOCAUX TECHNIQUES

LNA - LOCAUX NON AFFECTES

ZONE HORS PROJET

ACCES PERSONNEL

ACCES CHANTIER

SERVICE A DEMENAGER

SERVICE A DEMENAGER

ZONE A DEMENAGER

ZONE PROVISOIRE avec TRVX

ZONE PROVISOIRE sans trvx

SERVICE PROVISOIRE

ZONE TRAVAUX


ZONE REALISEE / RENOVEE

CIRC. VERTICALE
cheminement public

CIRC. VERTICALE
Cheminement provisoire public

CIRC. VERTICALE
cheminement chantier

CIRC. HORIZONTALE

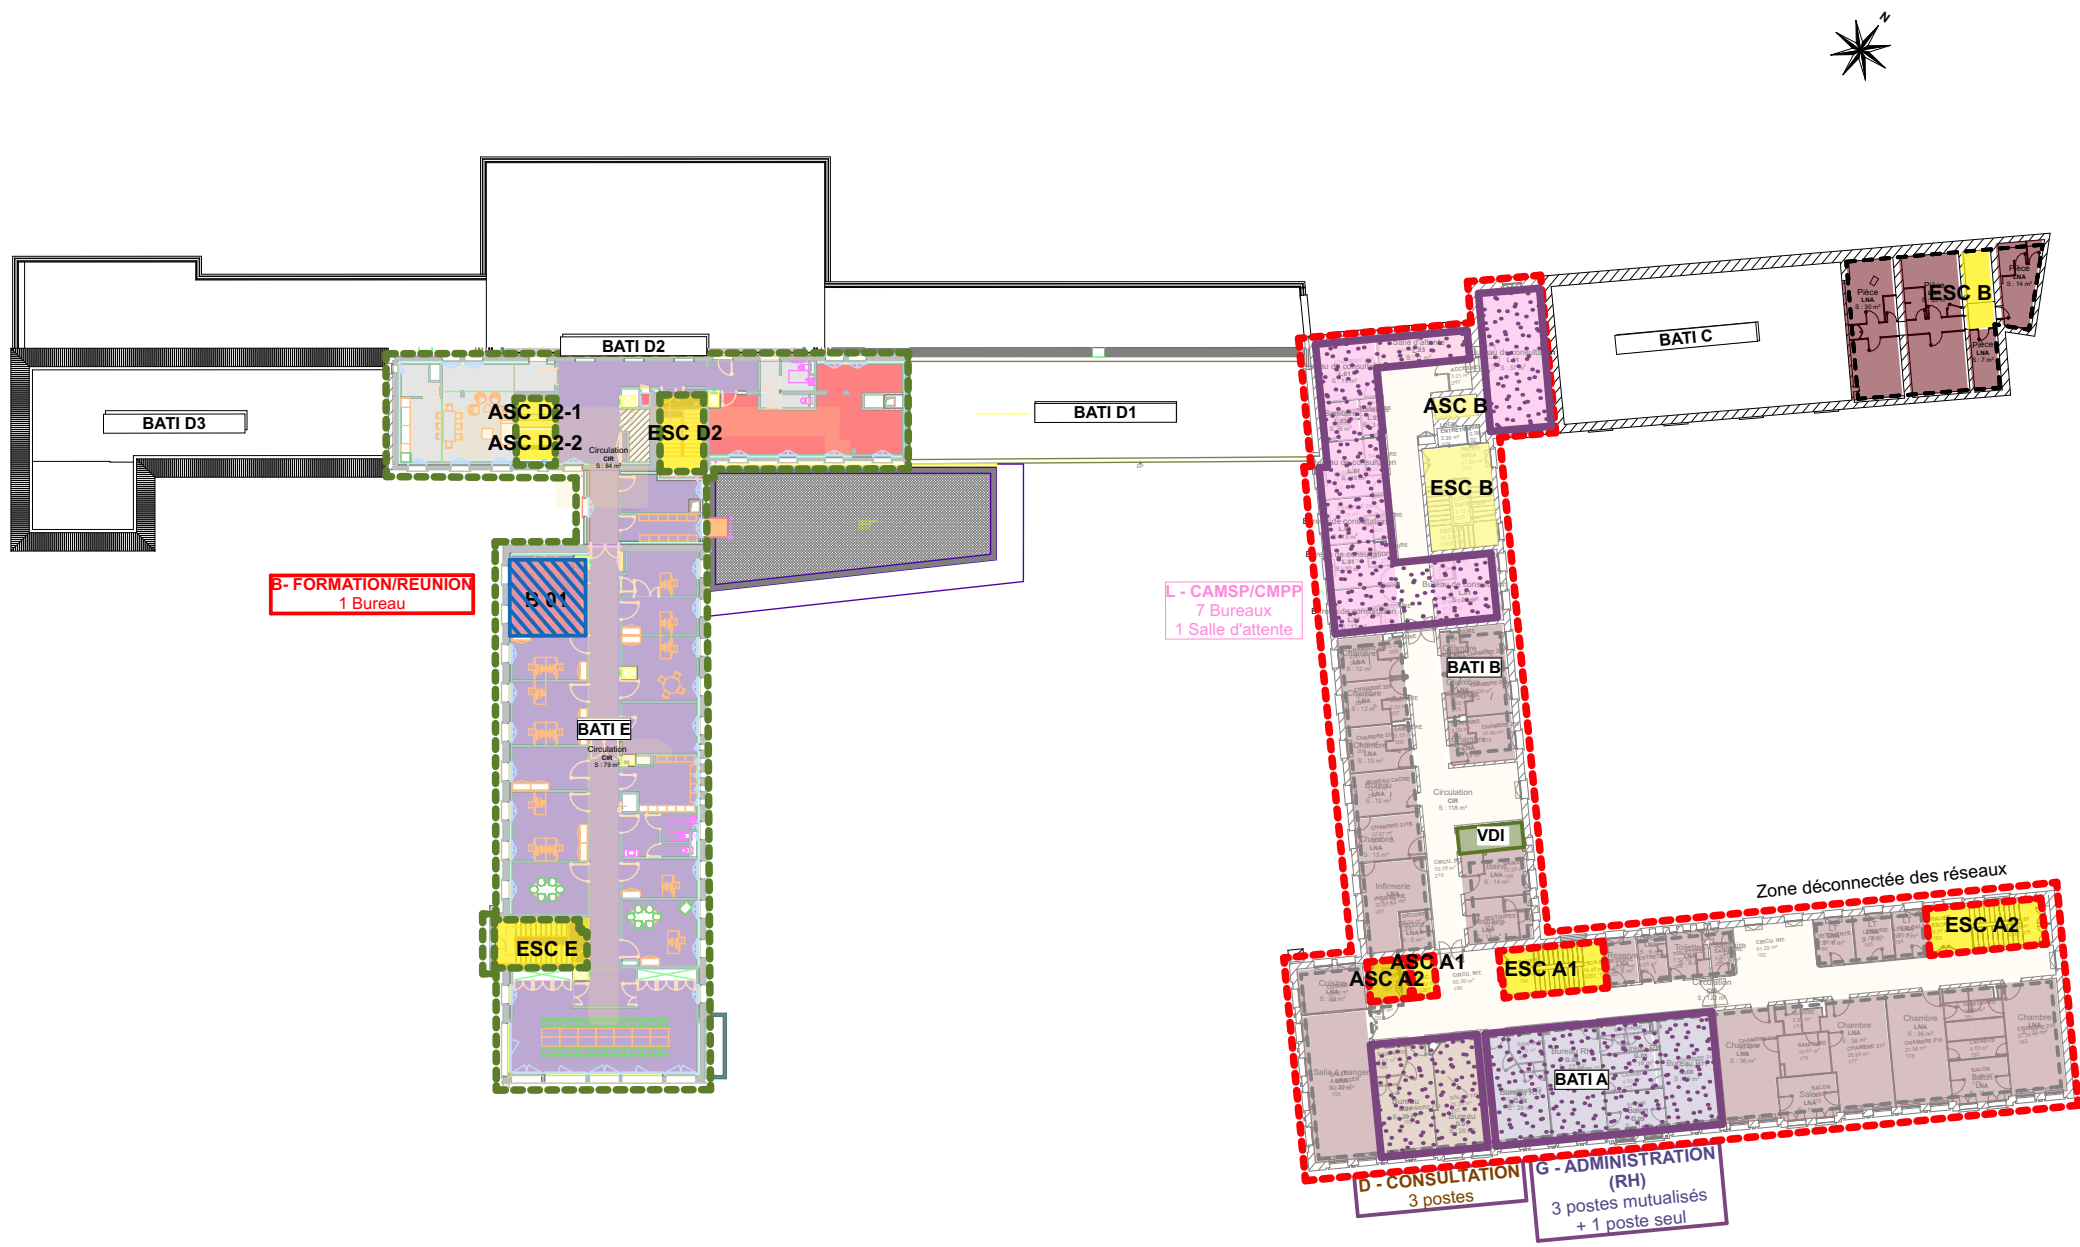

Phase 2A - Deménagement R+3

29/05/2026

SANITAIRE

A - SERVICE DES URGENCES

B - ESPACES DE REUNION ET DE FORMATION

C - SERVICE IMAGERIE

D - CONSULTATIONS (CH Buëch Durance)

E - CONSULTATIONS EXTERNES

F - ACCUEIL - ORIENTATION

G - ADMINISTRATION

H - MEDECINE POLYVALENTE ET GERIATRIQUE

I - SERVICES MEDICAUX ET DE REEDUCATION

ALTERNANCE ZONE TRAVAUX

ACCES PUBLIC

J - KINESITHERAPIE ERGOTHERAPIE

K - PHARMACIE

L - CAMPS ET CMPP

M - INTERNAT

N - CHAPELLE

O - LOGISTIQUE

P - BUREAU NON ASSOCIES

Q - LOCAUX TECHNIQUES

LNA - LOCAUX NON AFFECTES

ZONE HORS PROJET

ACCES PERSONNEL

ACCES CHANTIER

SERVICE A DEMENAGER

SERVICE A DEMENAGER

ZONE A DEMENAGER

ZONE PROVISOIRE avec TRVX

ZONE PROVISOIRE sans trvx

SERVICE PROVISOIRE

ZONE TRAVAUX


ZONE REALISEE / RENOVEE

CIRC. VERTICALE cheminement public

CIRC. VERTICALE Cheminement provisoire public

CIRC. VERTICALE cheminement chantier

CIRC. HORIZONTALE

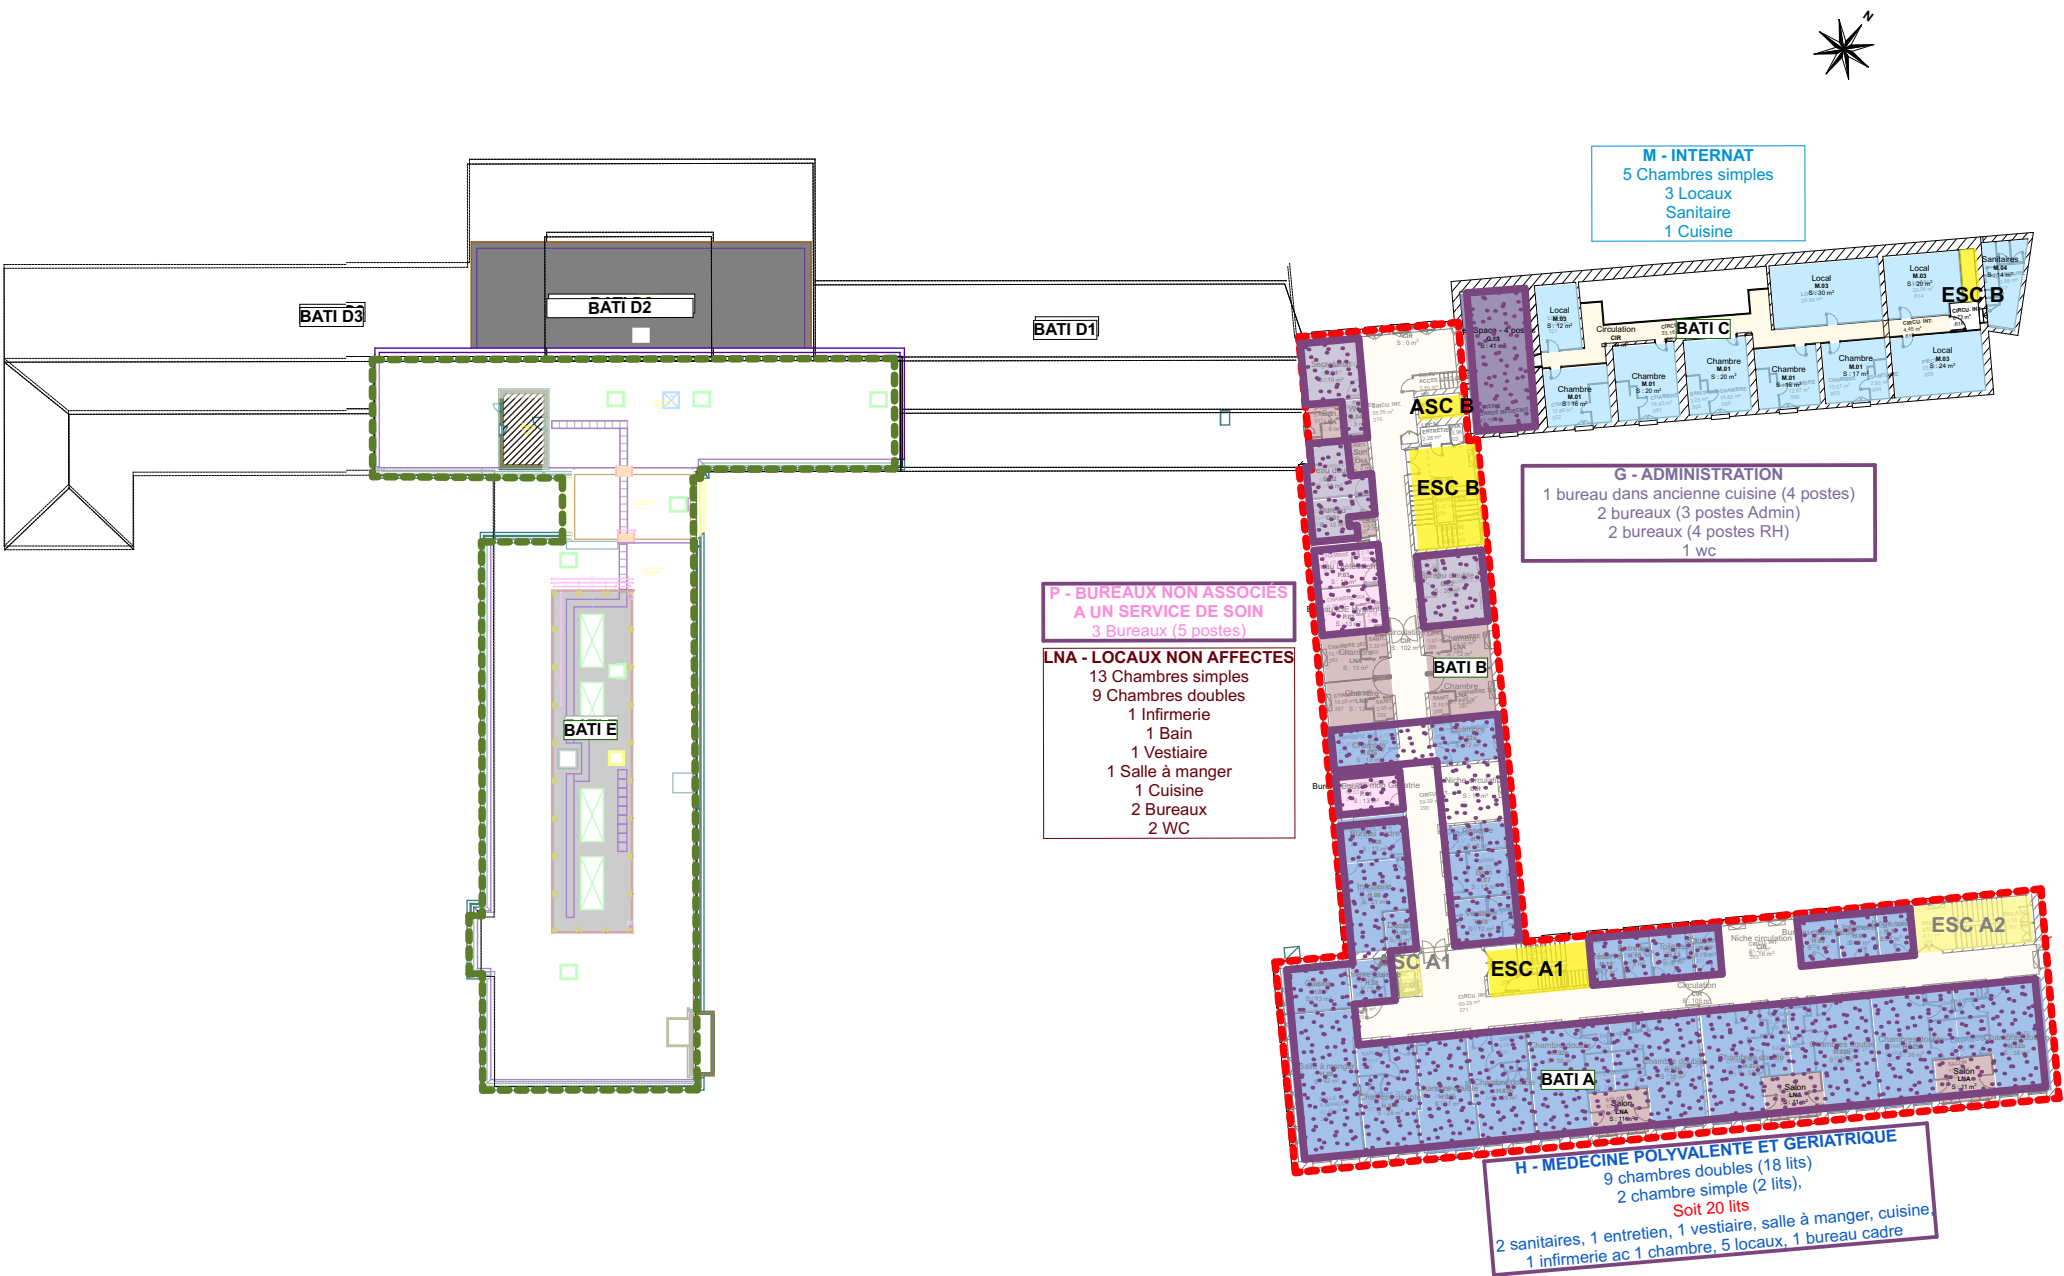

PHASAGE :

- Phase EDL - Etat des lieux
- Phase 0 - Travaux ENEDIS : Transfo et dalle GE
- Phase 1A - Travaux préparatoires et Déménagement vers Bât A/B
- Phase 1B - Travaux extensions Z1/Z2, Réhabilitation RDJ et Bât D1/D3/E
- Phase 2A - Déménagement vers Bât neuf Z1/Z2, D1, D3 et E
- Phase 2B-1 - Travaux bât neuf Z3 et bât A/B
- Phase 2B-2 - Déménagement Internat, Toiture bât C et Finalisation bât A/B
- Phase 3 - Projet livré



PRO – Mai 2026

Phasage detaille par niveau - Phase 2B-1
Travaux bât neuf Z3 et bât A/B

MAITRE D'OUVRAGE

CHICAS - Centre Hospitalier Intercommunal des ALPES DU SUD
1 Place Rue Auguste Muret - B.P. 101- 05007 GAP cedex - T : 06 81 68 81 39 - rodolphe.bruxer@chicas-gap.fr

A2MO (Assistant maître d'ouvrage)
10 Place de la Joliette - Les Docks - Atrium 10.6 - CS 13543 - 13567 MARSEILLE Cedex 02
T : 07 67 49 98 30 - s.gay-peiller@a2mo.fr

MAITRISE D'OEUVRE

TOURRE SANCHIS ARCHITECTES (Architecte mandataire)
70 Allée Alma Mahler - 34000 Montpellier - T : 04 67 66 53 20 - agence@tourresanchis.com

UNIC architecture - Adrien Champsaur, Architecte (Architecte associé)
2 rue St-Bazile - 13001 Marseille - T : 04 91 62 29 52 / 87 - unic@unicarchitecture.com

OTCE (BET général)
65 Impasse Nicéphore Niepce - 34070 Montpellier - T : 04 67 20 06 15 - gamalvy@otce.fr

BET LAMOUR (BET VRD)
5 Rue d'Arcole - 13006 Marseille - T : 06 31 03 28 67 - c.maillard@bet-lamour.com

ARCHEMED (Economiste)
70 Allée Alma Mahler - 34000 Montpellier - T : 04 67 66 53 00 - contact@archemed.fr

PIALOT ESCANDE (BET acoustique)
9 Rue Lakanal - 34070 Montpellier - T : 04 99 62 20 08 - contact@pialot-escande.fr

MAC BTP (OPC)
Résidence les 2 Moulins - bât G - 13190 Allauch - T : 07 84 43 57 89 - contact@mac-btp.com

Indice	Date	Observations
Ind I	21/04/2026	Rendu PRO minute
Ind II	05/05/2026	Carnet D avec le descriptif des travaux provisoires
Ind III	20/05/2026	Mise à jour suite actualisation des besoins MOA durant la phase chantier
Ind IV	29/05/2026	Mise à jour carnet travaux provisoires suite actualisation besoins MOA durant la phase chantier

Phase 2B-1 - Travaux RDJ

29/05/2026

SANITAIRE

A - SERVICE DES URGENCES

B - ESPACES DE REUNION ET DE FORMATION

C - SERVICE IMAGERIE

D - CONSULTATIONS (CH Buëch Durance)

E - CONSULTATIONS EXTERNES

F - ACCUEIL - ORIENTATION

G - ADMINISTRATION

H - MEDECINE POLYVALENTE ET GERIATRIQUE

I - SERVICES MEDICAUX ET DE REEDUCATION

ALTERNANCE ZONE TRAVAUX

ACCES PUBLIC

J - KINESITHERAPIE ERGOTHERAPIE

K - PHARMACIE

L - CAMPS ET CMPP

M - INTERNAT

N - CHAPELLE

O - LOGISTIQUE

P - BUREAU NON ASSOCIES

Q - LOCAUX TECHNIQUES

LNA - LOCAUX NON AFFECTES

ZONE HORS PROJET

ACCES PERSONNEL

ACCES CHANTIER

SERVICE A DEMENAGER

SERVICE A DEMENAGER

ZONE A DEMENAGER

ZONE PROVISOIRE avec TRVX

ZONE PROVISOIRE sans trvx

SERVICE PROVISOIRE

ZONE TRAVAUX


ZONE REALISEE / RENOVEE

CIRC. VERTICALE
cheminement public

CIRC. VERTICALE
Cheminement provisoire public


CIRC. VERTICALE
cheminement chantier

CIRC. HORIZONTALE

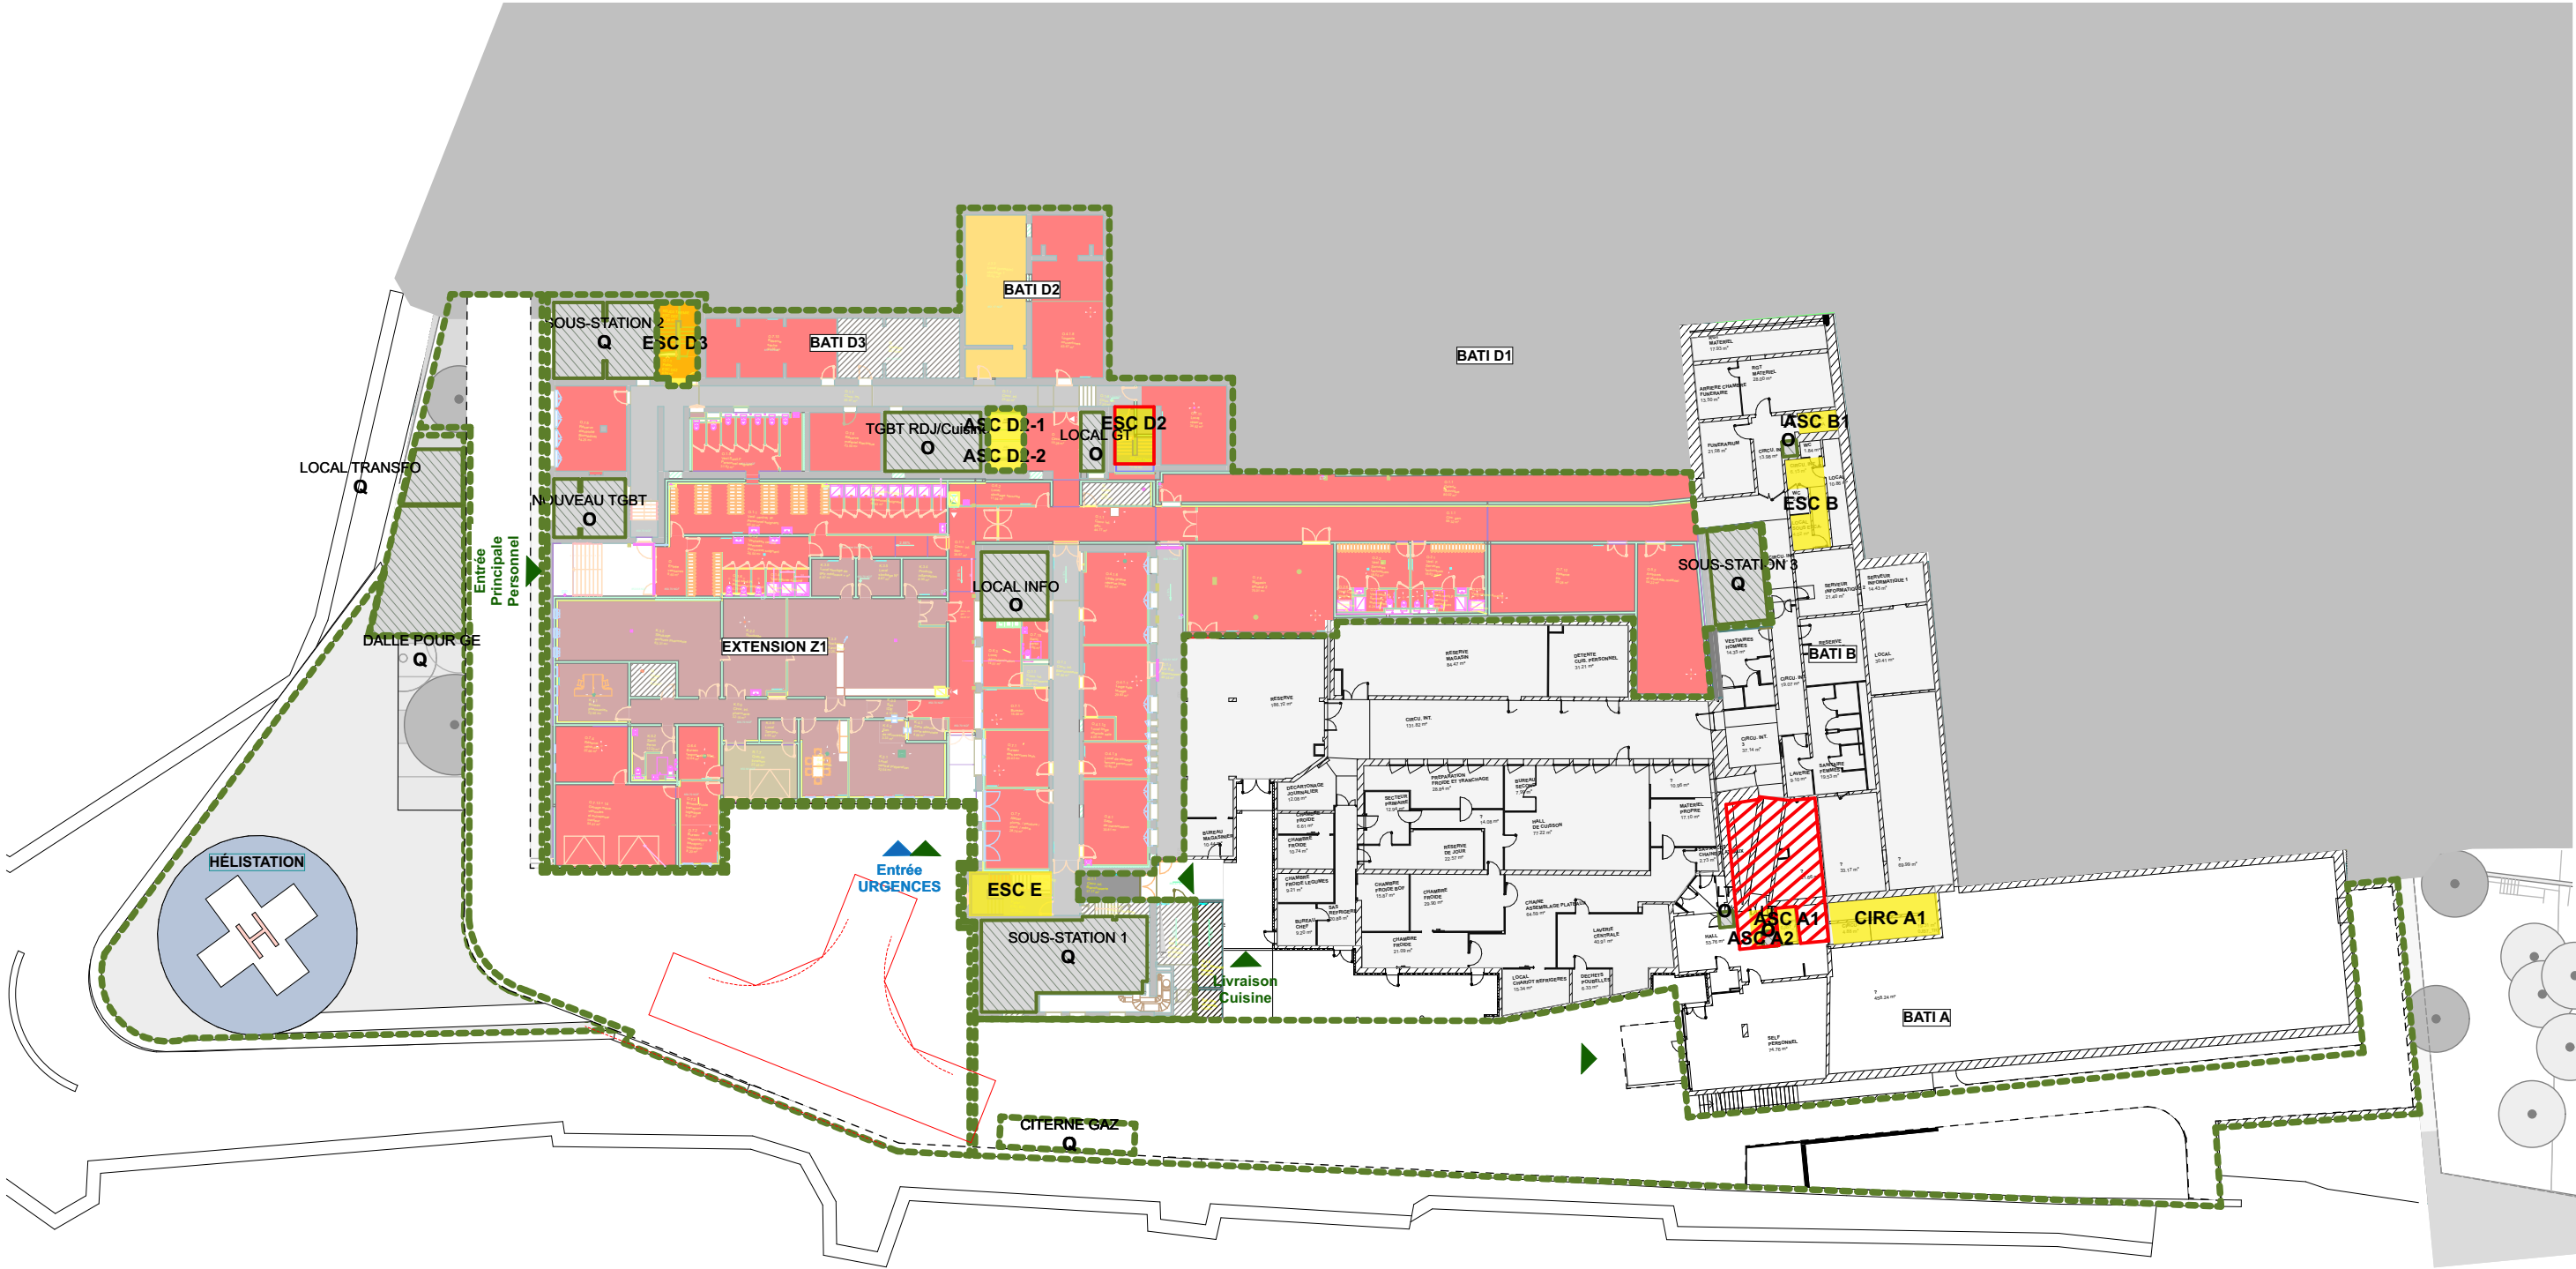


Phase 2B-1 - Travaux RDC

29/05/2026

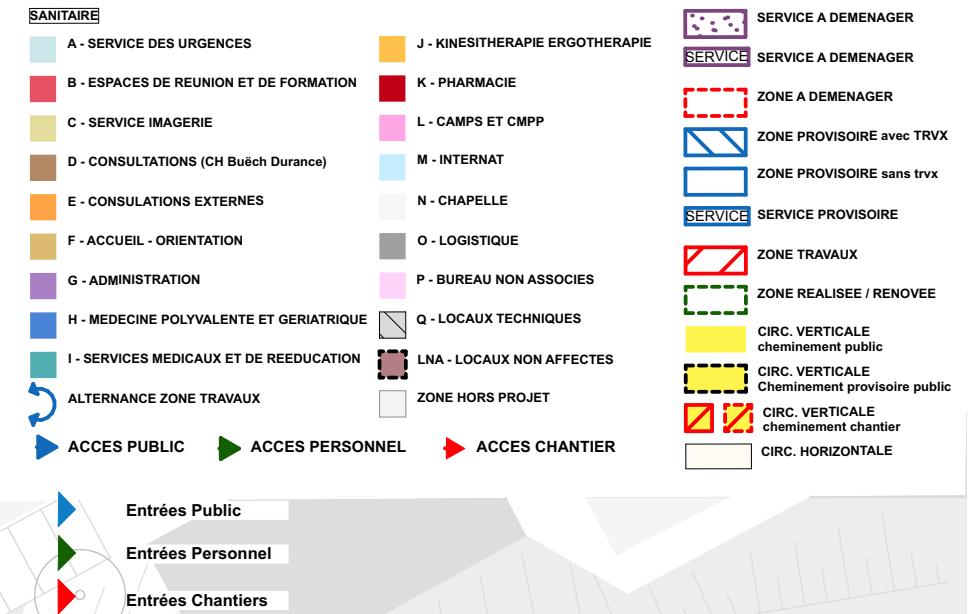

Phase 2B-1 - Travaux R+1


29/05/2026

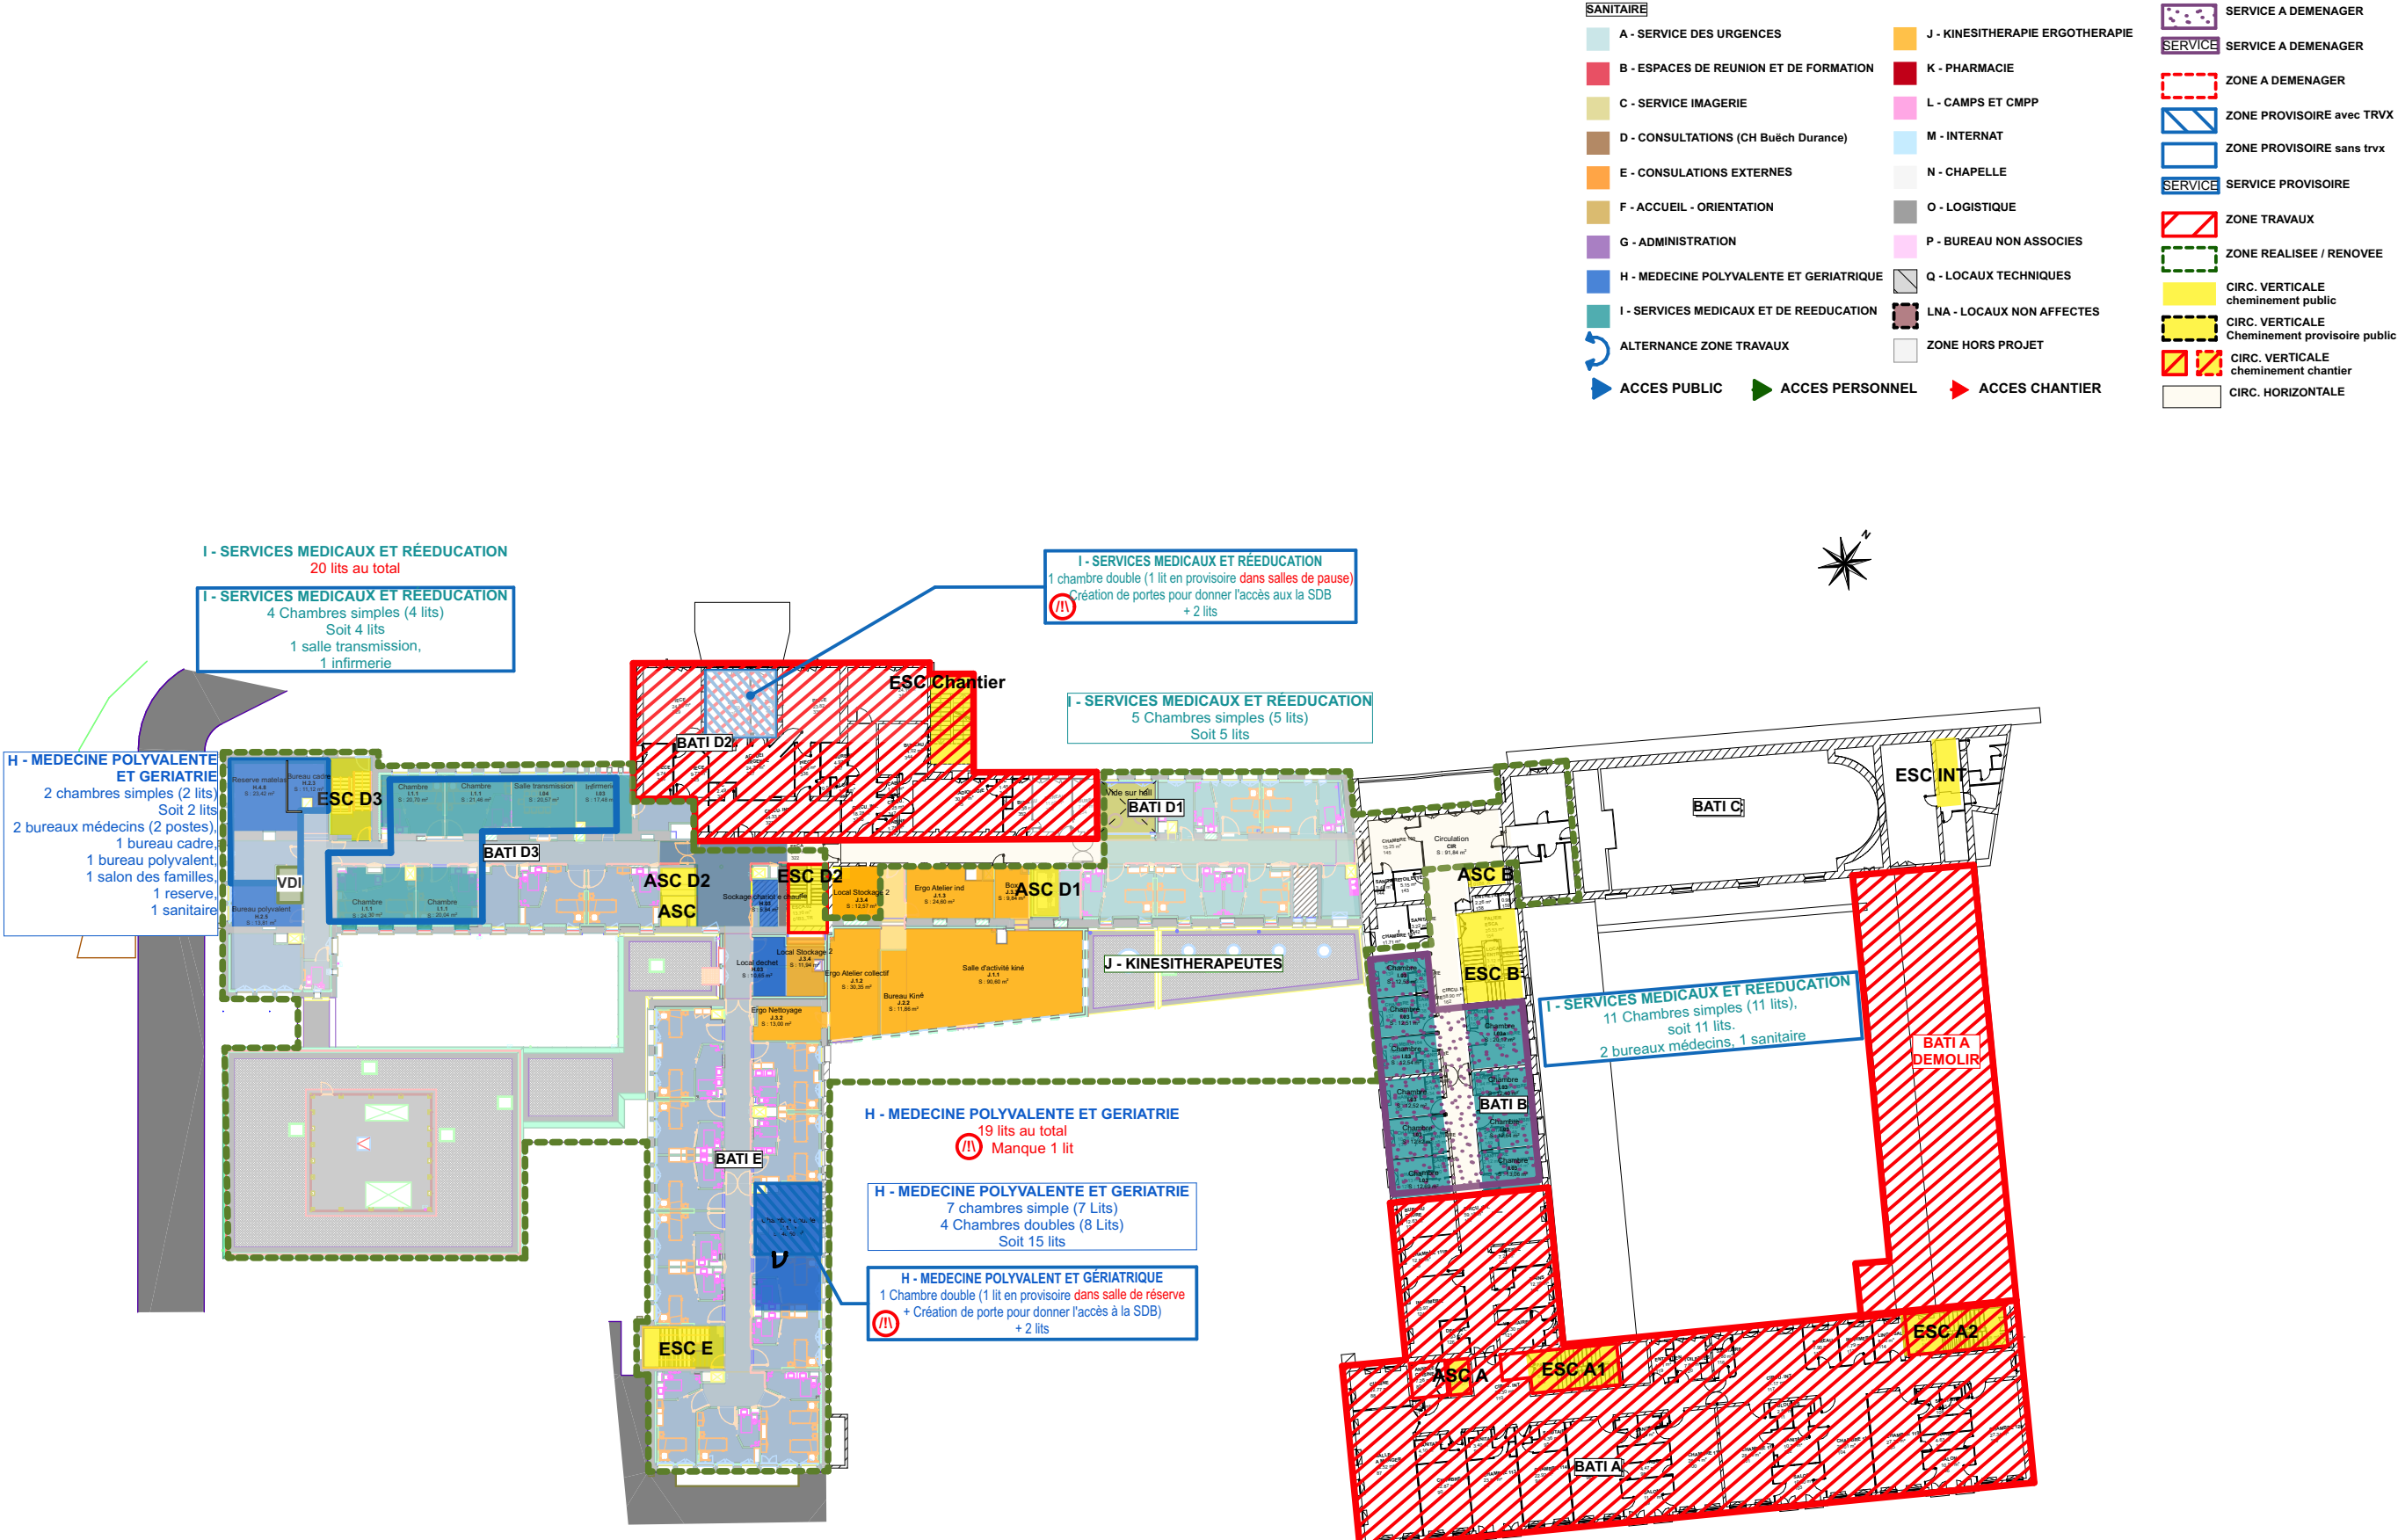

Phase 2B-1 - Travaux R+2



29/05/2026

SANITAIRE				
A - SERVICE DES URGENCES	J - KINESITHERAPIE ERGOTHERAPIE			SERVICE A DEMENAGER
B - ESPACES DE REUNION ET DE FORMATION	K - PHARMACIE			SERVICE A DEMENAGER
C - SERVICE IMAGERIE	L - CAMPS ET CMPP			ZONE A DEMENAGER
D - CONSULTATIONS (CH Buëch Durance)	M - INTERNAT			ZONE PROVISOIRE avec TRVX
E - CONSULTATIONS EXTERNES	N - CHAPELLE			ZONE PROVISOIRE sans trvx
F - ACCUEIL - ORIENTATION	O - LOGISTIQUE			SERVICE PROVISOIRE
G - ADMINISTRATION	P - BUREAU NON ASSOCIES			ZONE TRAVAUX
H - MEDECINE POLYVALENTE ET GERIATRIQUE	Q - LOCAUX TECHNIQUES			ZONE REALISEE / RENOVEE
I - SERVICES MEDICAUX ET DE REEDUCATION	LNA - LOCAUX NON AFFECTES			CIRC. VERTICALE cheminement public
ALTERNANCE ZONE TRAVAUX	ZONE HORS PROJET			CIRC. VERTICALE Cheminement provisoire public
ACCES PUBLIC	ACCES PERSONNEL			CIRC. VERTICALE cheminement chantier
				CIRC. HORIZONTALE

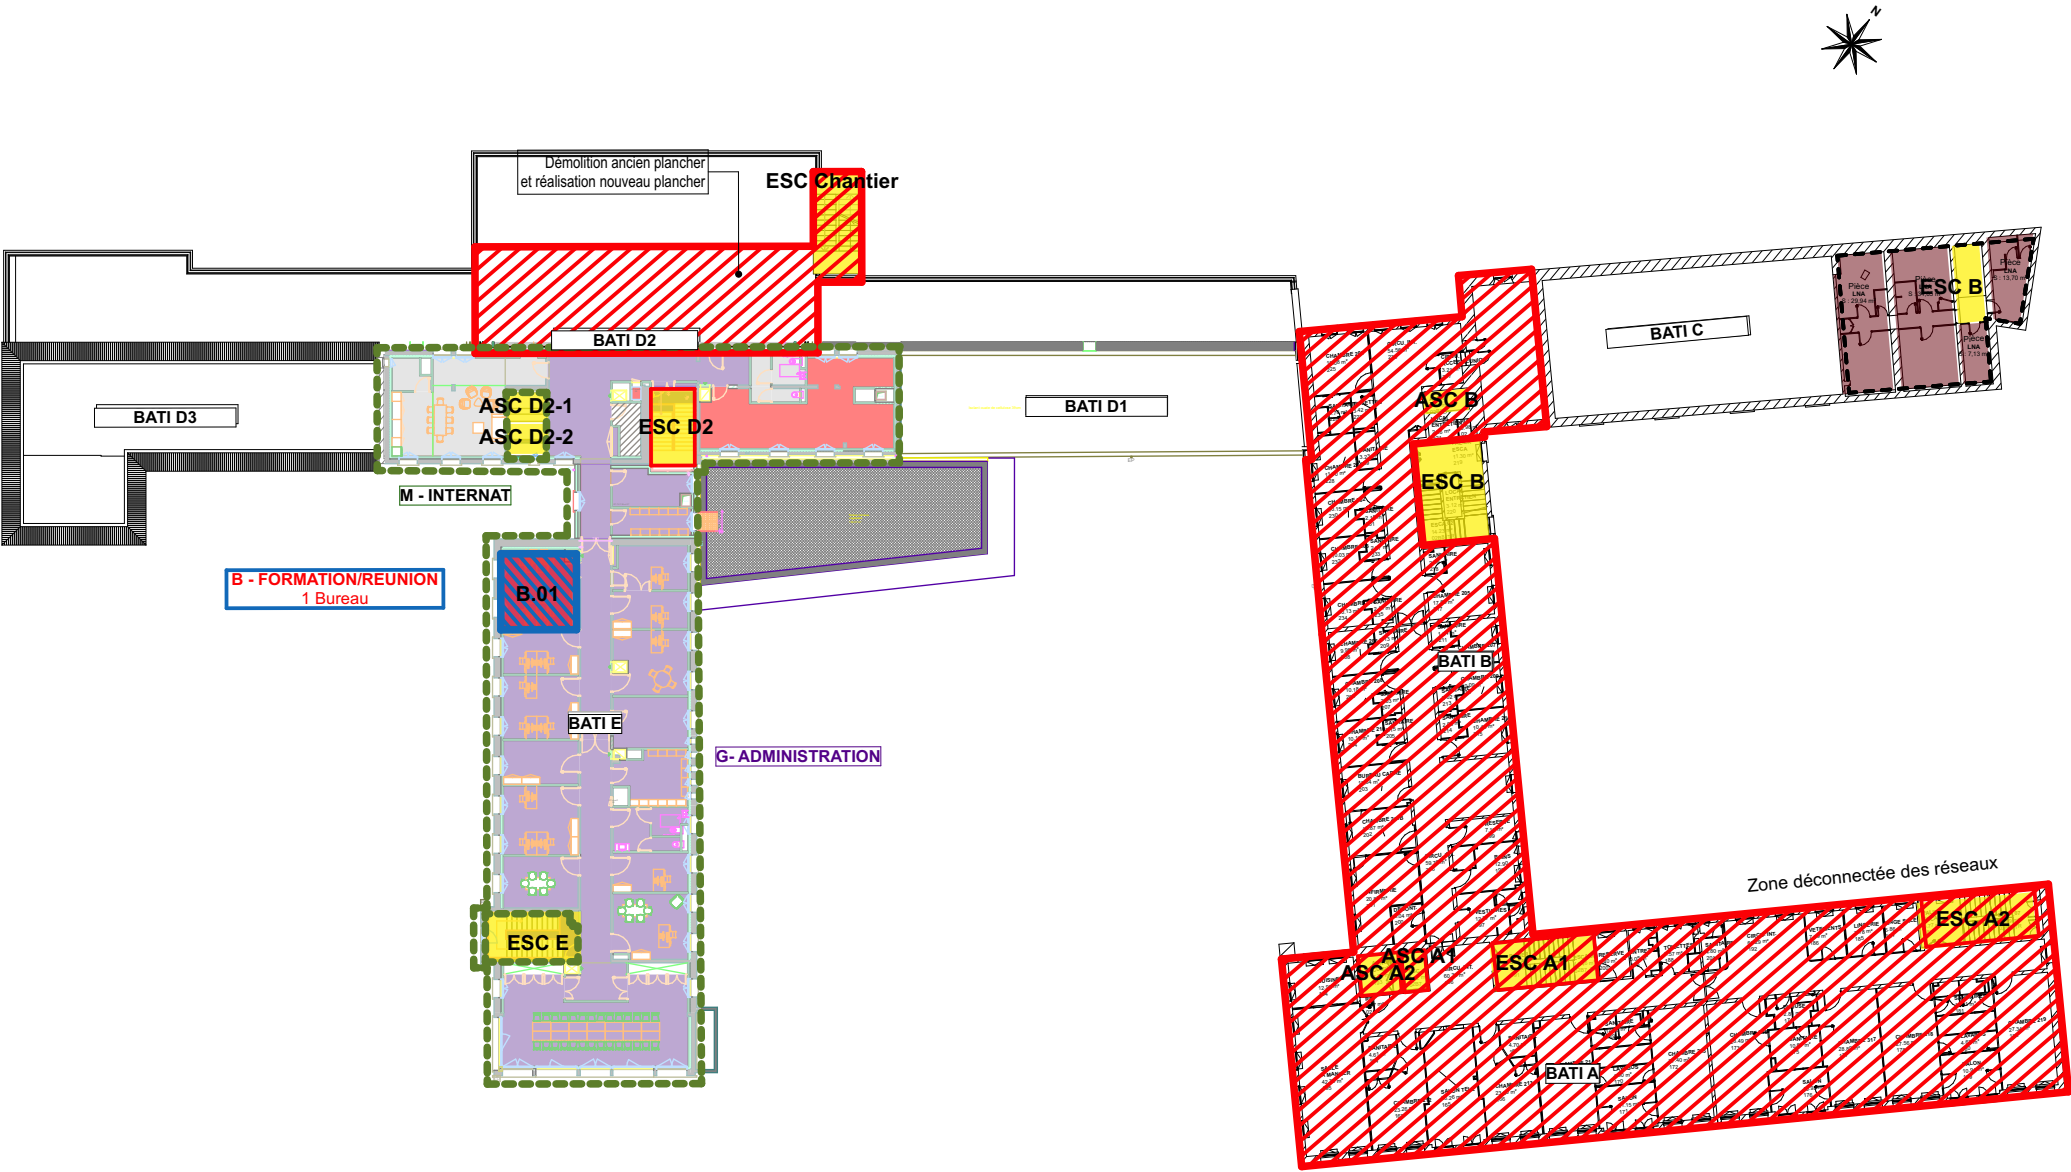

Phase 2B-1 - Travaux R+3

29/05/2026

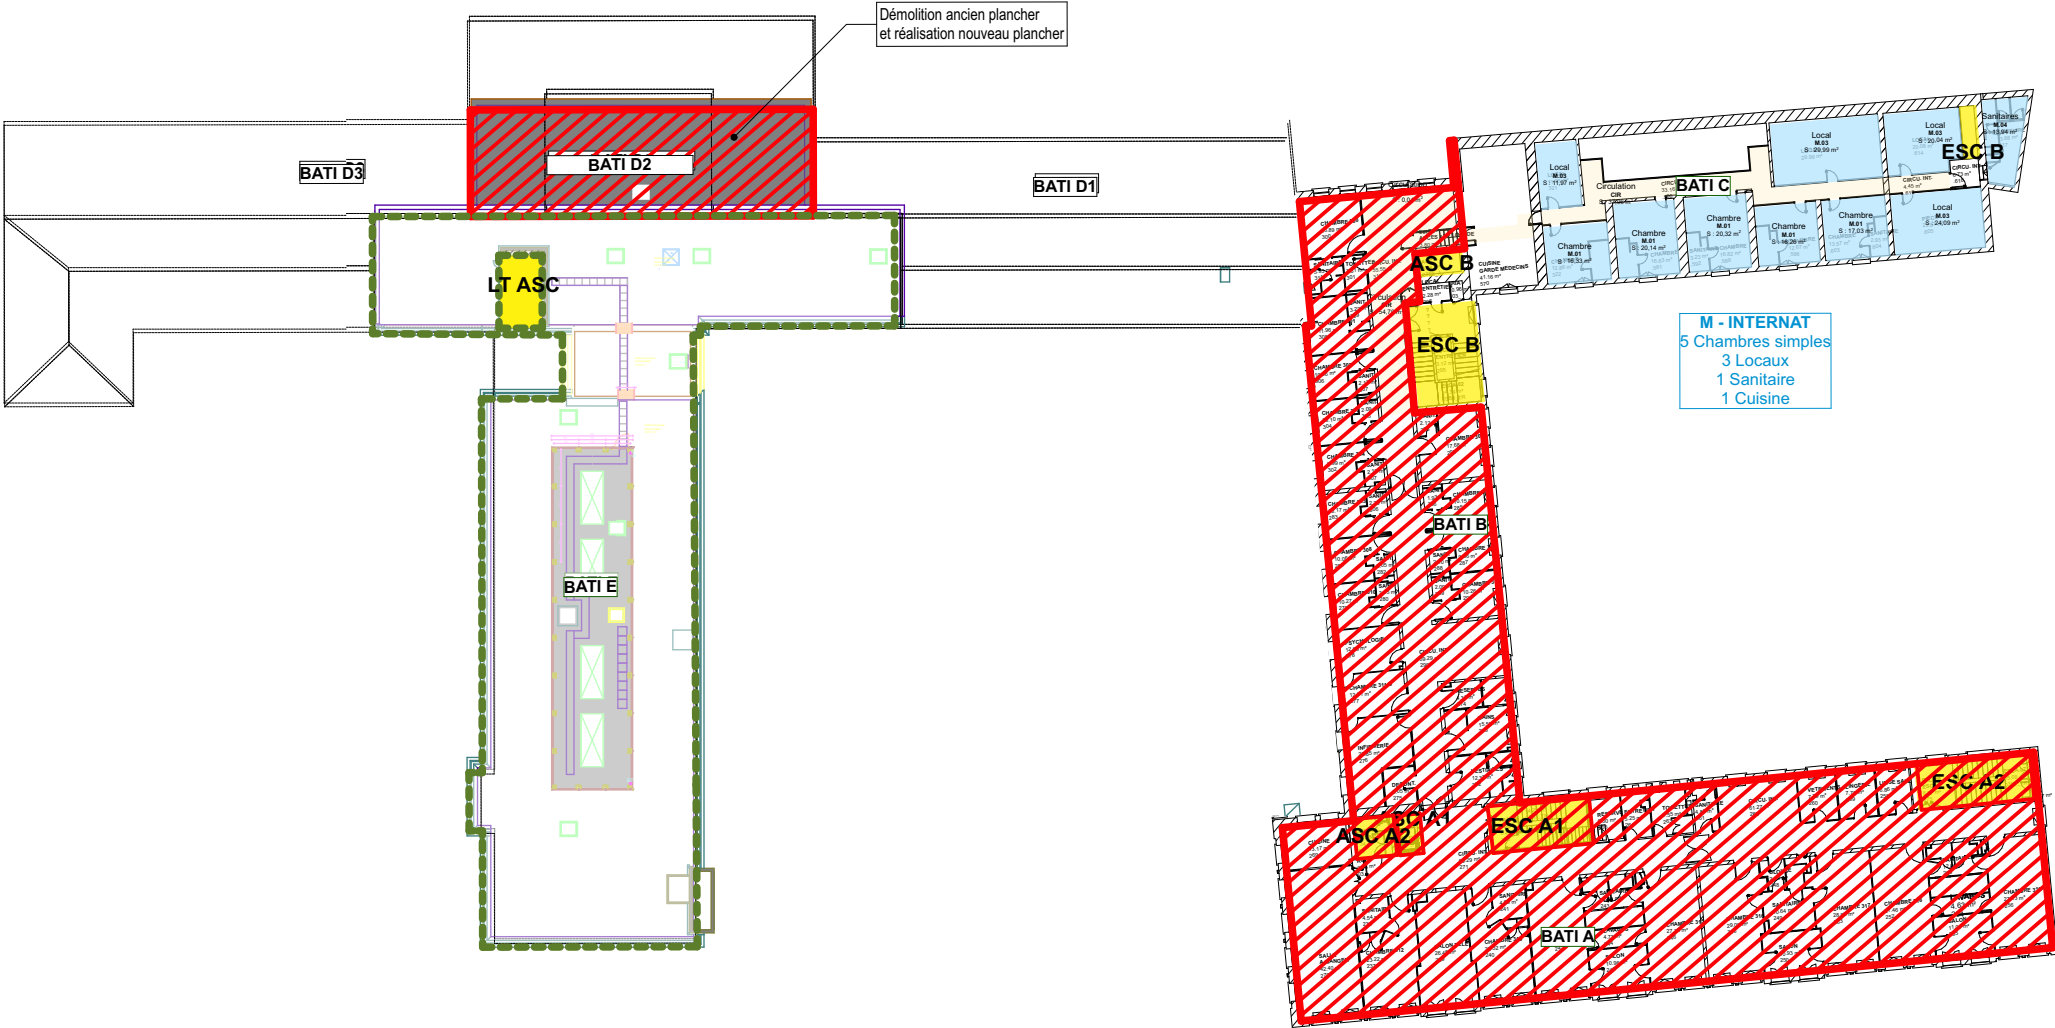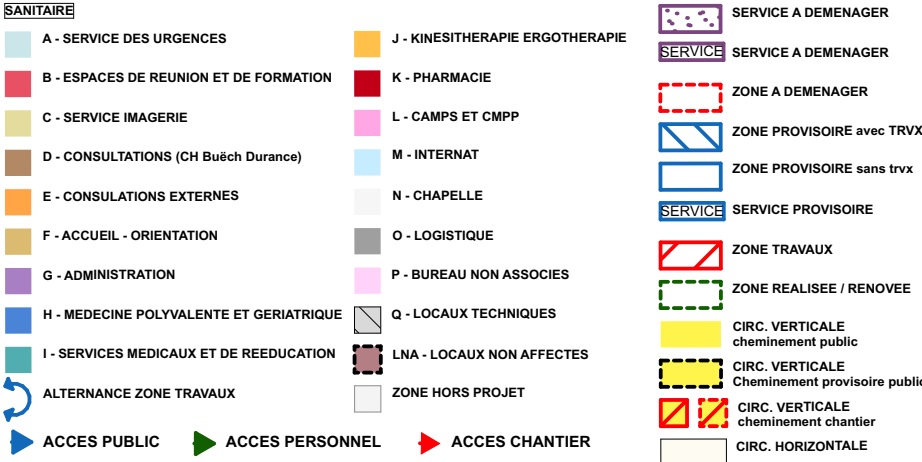

PHASAGE :

- Phase EDL

- Etat des lieux
- Phase 0

- Travaux ENEDIS : Transfo et dalle GE
- Phase 1A

- Travaux préparatoires et Déménagement vers Bât A/B
- Phase 1B

- Travaux extensions Z1/Z2, Réhabilitation RDJ et Bât D1/D3/E
- Phase 2A

- Déménagement vers Bât neuf Z1/Z2, D1, D3 et E
- Phase 2B-1

- Travaux bât neuf Z3 et bât A/B
- Phase 2B-2

- Déménagement Internat, Toiture bât C et Finalisation bât A/B
- Phase 3

- Projet livré



PRO – Mai 2026

Phasage detaille par niveau - Phase 2B-2
Déménagement Internat, Toiture bât C et Travaux bât A/B

MAITRE D'OUVRAGE

CHICAS - Centre Hospitalier Intercommunal des ALPES DU SUD
1 Place Rue Auguste Muret - B.P. 101- 05007 GAP cedex - T : 06 81 68 81 39 - rodolphe.bruxer@chicas-gap.fr

A2MO (Assistant maître d'ouvrage)
10 Place de la Joliette - Les Docks - Atrium 10.6 - CS 13543 - 13567 MARSEILLE Cedex 02
T : 07 67 49 98 30 - s.gay-peiller@a2mo.fr

MAITRISE D'OEUVRE

TOURRE SANCHIS ARCHITECTES (Architecte mandataire)
70 Allée Alma Mahler - 34000 Montpellier - T : 04 67 66 53 20 - agence@tourresanchis.com

UNIC architecture - Adrien Champsaur, Architecte (Architecte associé)
2 rue St-Bazile - 13001 Marseille - T : 04 91 62 29 52 / 87 - unic@unicarchitecture.com

OTCE (BET général)
65 Impasse Nicéphore Niepce - 34070 Montpellier - T : 04 67 20 06 15 - gamalvy@otce.fr

BET LAMOUR (BET VRD)
5 Rue d'Arcole - 13006 Marseille - T : 06 31 03 28 67 - c.maillard@bet-lamour.com

ARCHEMED (Economiste)
70 Allée Alma Mahler - 34000 Montpellier - T : 04 67 66 53 00 - contact@archemed.fr

PIALOT ESCANDE (BET acoustique)
9 Rue Lakanal - 34070 Montpellier - T : 04 99 62 20 08 - contact@pialot-escande.fr

MAC BTP (OPC)
Résidence les 2 Moulins - bât G - 13190 Allauch - T : 07 84 43 57 89 - contact@mac-btp.com

Indice	Date	Observations
Ind I	21/04/2026	Rendu PRO minute
Ind II	05/05/2026	Carnet D avec le descriptif des travaux provisoires
Ind III	20/05/2026	Mise à jour suite actualisation des besoins MOA durant la phase chantier
Ind IV	29/05/2026	Mise à jour carnet travaux provisoires suite actualisation besoins MOA durant la phase chantier

Phase 2B-2 - Travaux RDJ

29/05/2026

SANITAIRE

A - SERVICE DES URGENCES

B - ESPACES DE REUNION ET DE FORMATION

C - SERVICE IMAGERIE

D - CONSULTATIONS (CH Buëch Durance)

E - CONSULTATIONS EXTERNES

F - ACCUEIL - ORIENTATION

G - ADMINISTRATION

H - MEDECINE POLYVALENTE ET GERIATRIQUE

I - SERVICES MEDICAUX ET DE REEDUCATION

ALTERNANCE ZONE TRAVAUX

ACCES PUBLIC

J - KINESITHERAPIE ERGOTHERAPIE

K - PHARMACIE

L - CAMPS ET CMPP

M - INTERNAT

N - CHAPELLE

O - LOGISTIQUE

P - BUREAU NON ASSOCIES

Q - LOCAUX TECHNIQUES

LNA - LOCAUX NON AFFECTES

ZONE HORS PROJET

ACCES PERSONNEL

ACCES CHANTIER

SERVICE A DEMENAGER

SERVICE A DEMENAGER

ZONE A DEMENAGER

ZONE PROVISOIRE avec TRVX

ZONE PROVISOIRE sans trvx

SERVICE PROVISOIRE

ZONE TRAVAUX


ZONE REALISEE / RENOVEE

CIRC. VERTICALE
cheminement public

CIRC. VERTICALE
Cheminement provisoire public


CIRC. VERTICALE
cheminement chantier

CIRC. HORIZONTALE

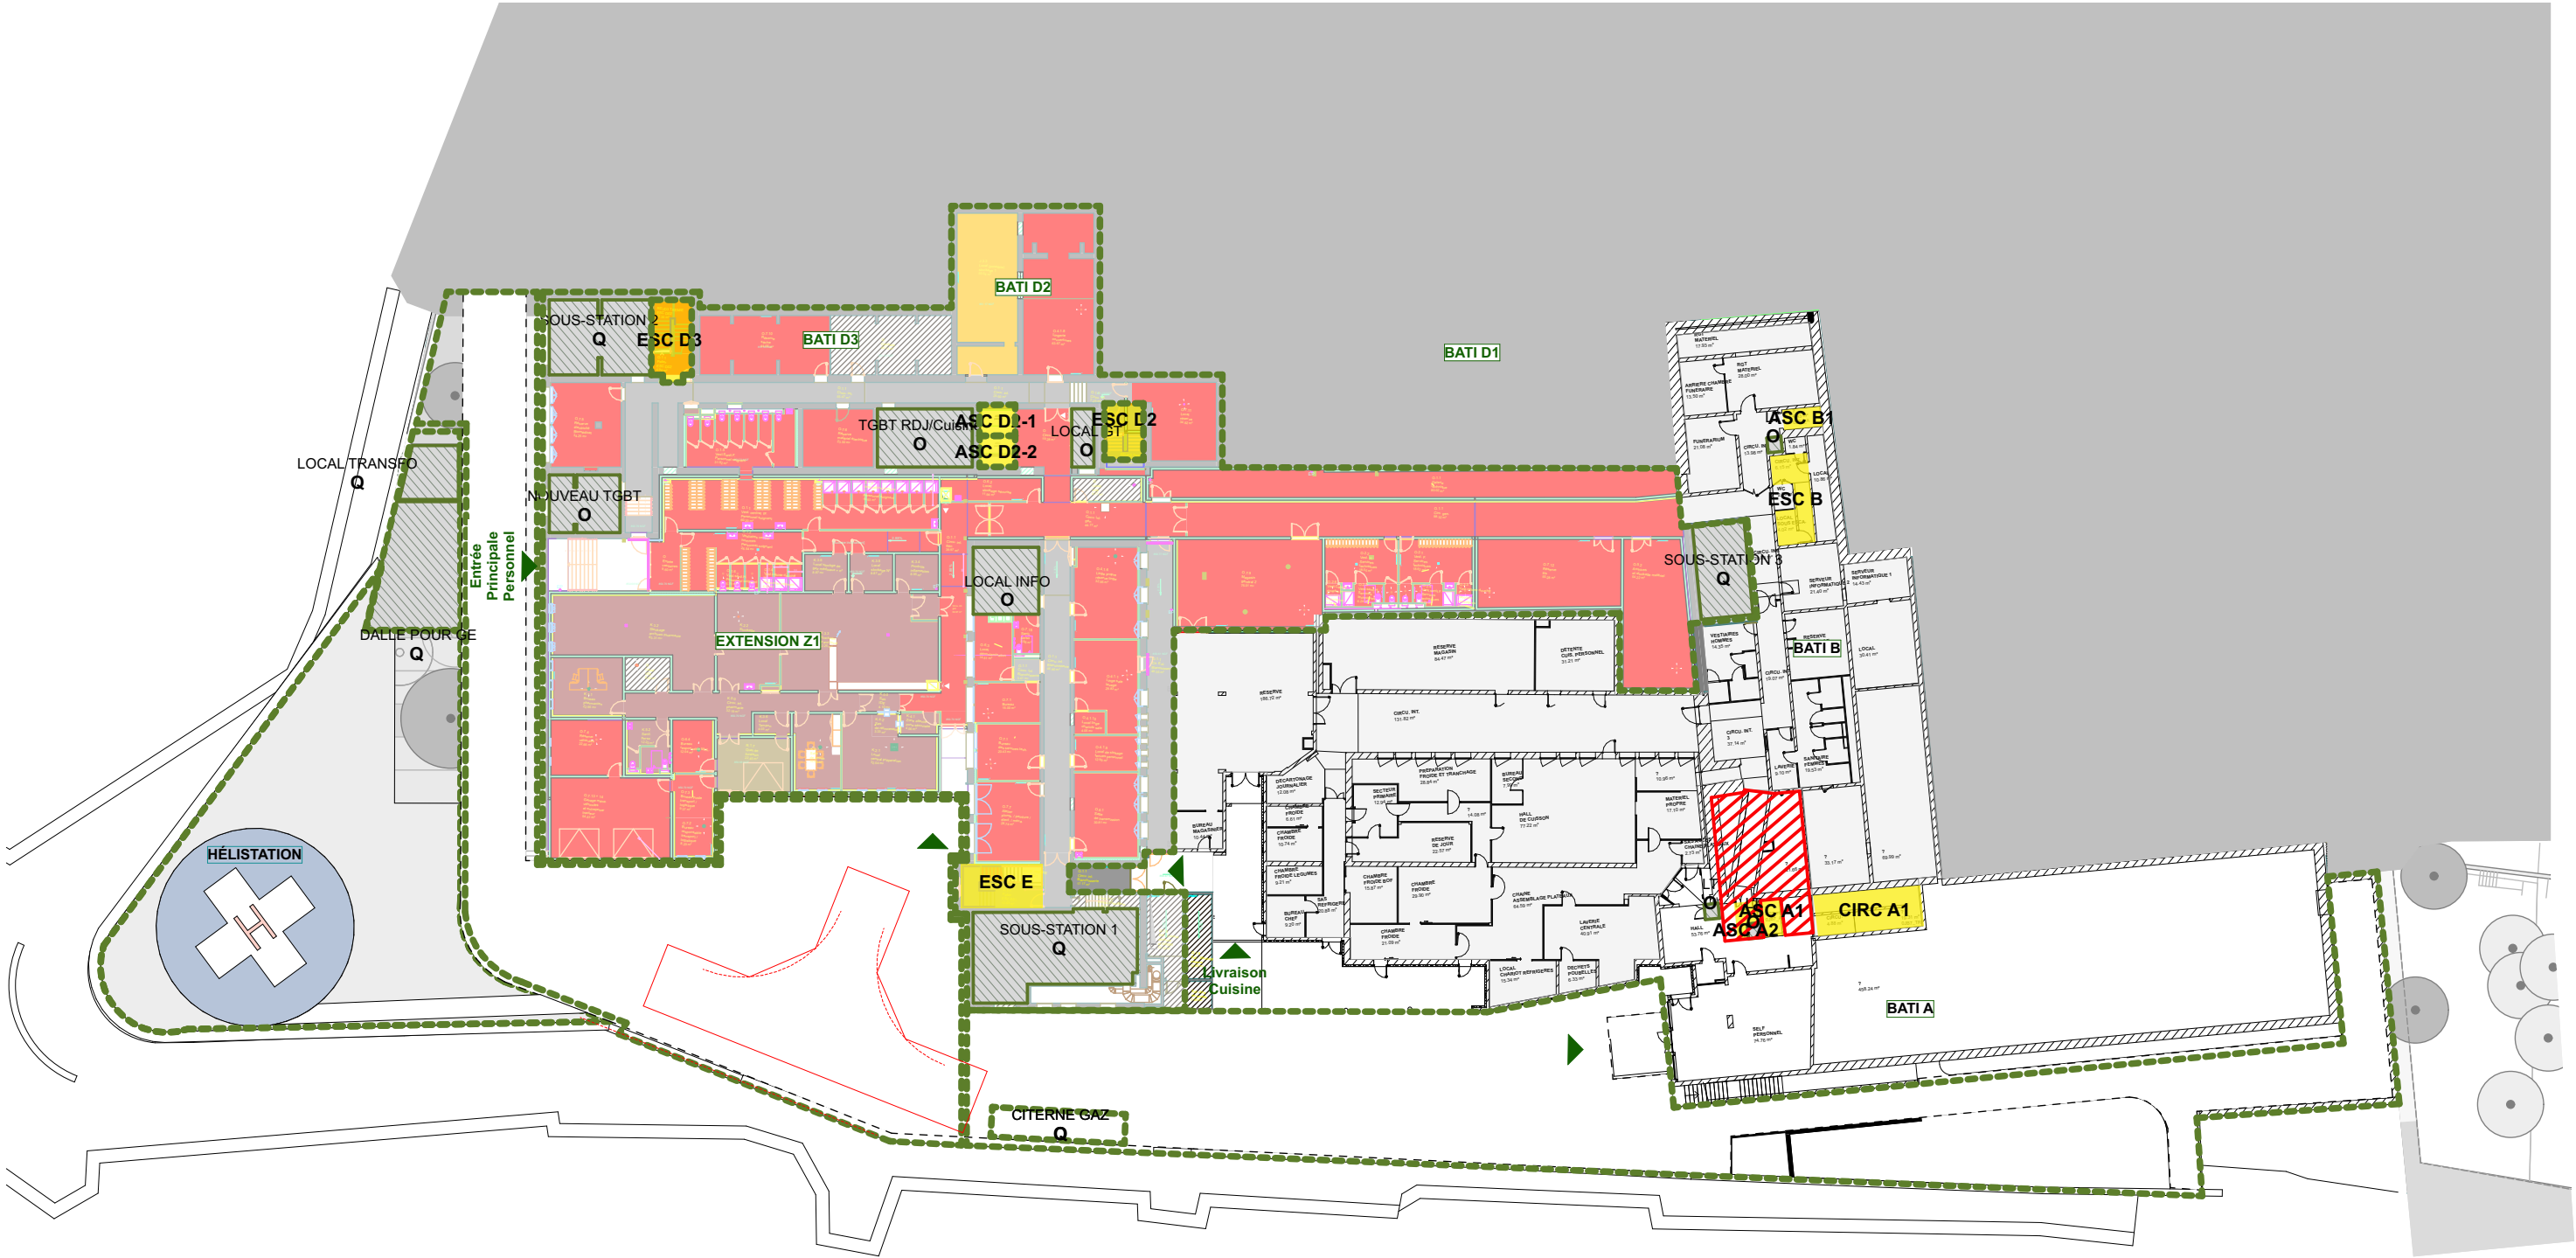

Phase 2B-2 - Travaux RDC

29/05/2026

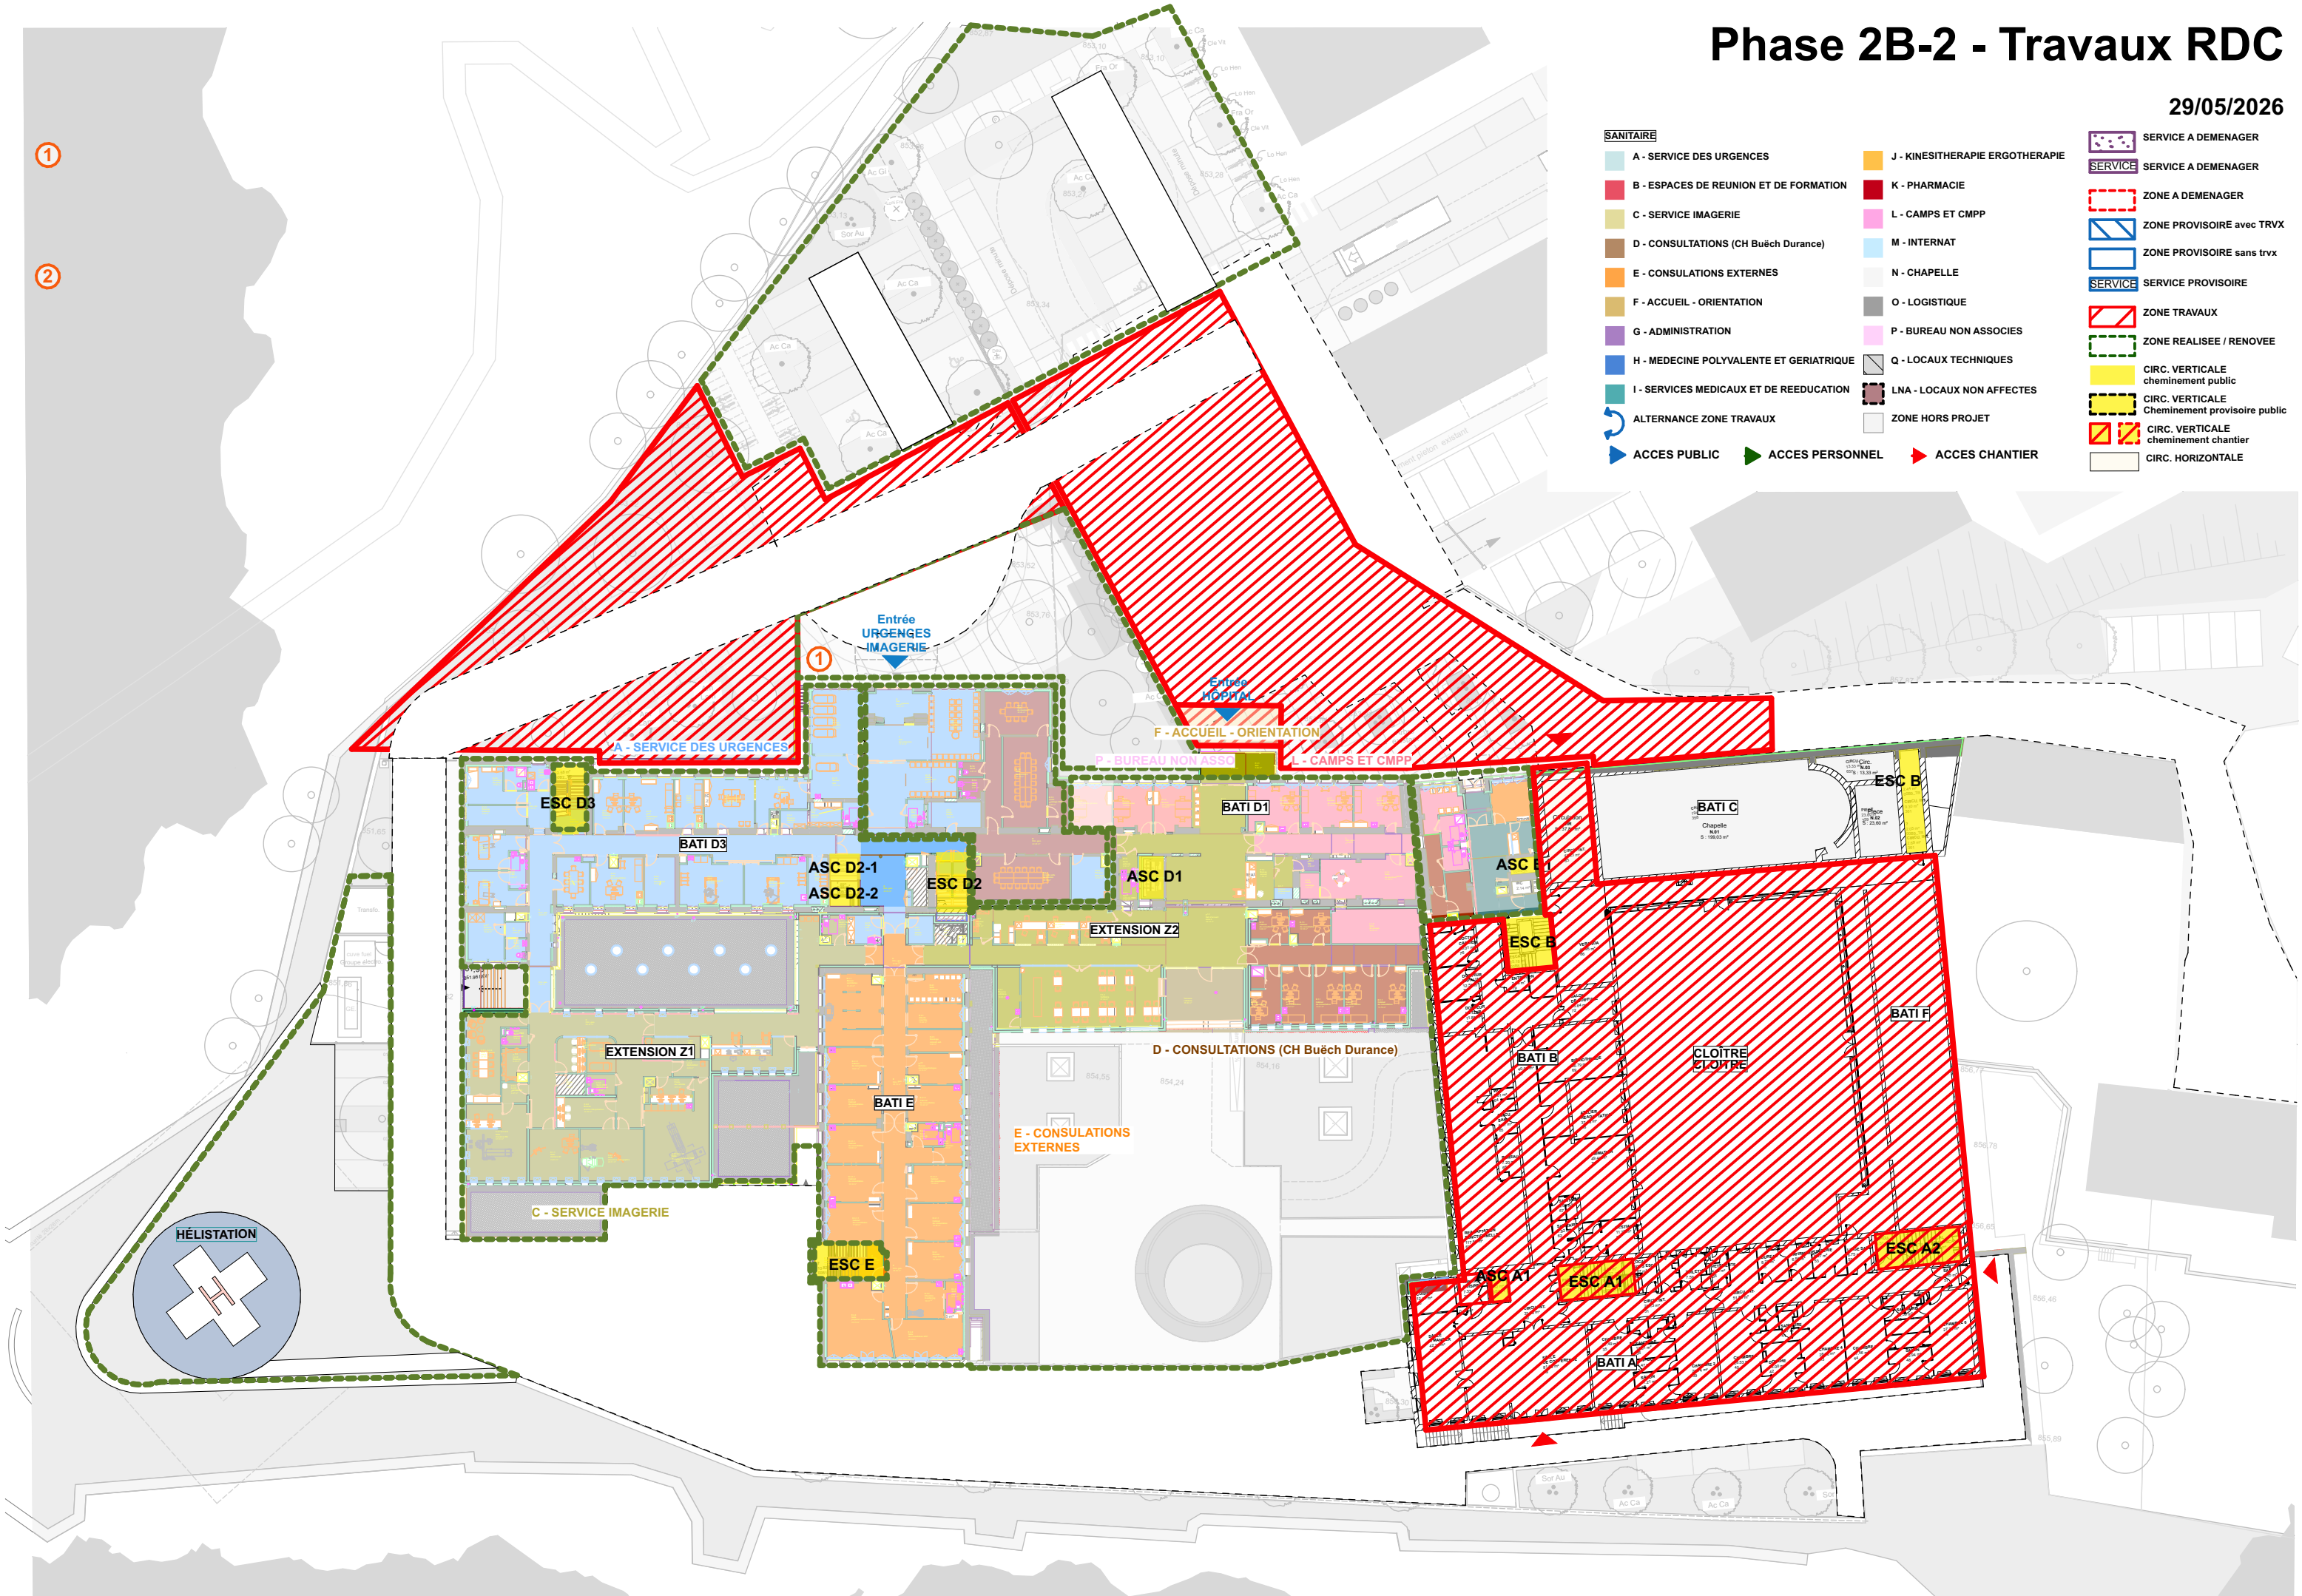

SANITAIRE

- A - SERVICE DES URGENCES
- B - ESPACES DE REUNION ET DE FORMATION
- C - SERVICE IMAGERIE
- D - CONSULTATIONS (CH Buëch Durance)
- E - CONSULTATIONS EXTERNES
- F - ACCUEIL - ORIENTATION
- G - ADMINISTRATION
- H - MEDECINE POLYVALENTE ET GERIATRIQUE
- I - SERVICES MEDICAUX ET DE REEDUCATION
- ALTERNANCE ZONE TRAVAUX
- ACCES PUBLIC

- J - KINESITHERAPIE ERGOTHERAPIE
- K - PHARMACIE
- L - CAMPS ET CMPP
- M - INTERNAT
- N - CHAPELLE
- O - LOGISTIQUE
- P - BUREAU NON ASSOCIES
- Q - LOCAUX TECHNIQUES
- LNA - LOCAUX NON AFFECTES
- ZONE HORS PROJET
- ACCES PERSONNEL

- ACCES CHANTIER
- SERVICE A DEMENAGER
- SERVICE
- ZONE A DEMENAGER
- ZONE PROVISOIRE avec TRVX
- ZONE PROVISOIRE sans trvx
- SERVICE PROVISOIRE
- ZONE TRAVAUX
- ZONE REALISEE / RENOVEE
- CIRC. VERTICALE cheminement public
- CIRC. VERTICALE Cheminement provisoire public
- CIRC. VERTICALE cheminement chantier
- CIRC. HORIZONTALE

Phase 2B-2 - Travaux R+1

29/05/2026

BATI D3
I-Services médicaux et rééducation:
Travaux déjà réalisés en phase 2B-1

H-Médecine polyvalente et gériatrique:
Travaux déjà réalisés en phase 2B-1

BATI E
I-Services médicaux et rééducation:
- 1 Chambre double provisoire (future chambre double) :
Travaux déjà réalisés en phase 2A ①

H-Médecine polyvalente et gériatrique:
- 1 Chambre double provisoire (future réserve):
Travaux déjà réalisés en 1B

BATI B
Circulation :
② - Création couloir protégé pour issue de secours

SANITAIRE

A - SERVICE DES URGENCES

B - ESPACES DE REUNION ET DE FORMATION

C - SERVICE IMAGERIE

D - CONSULTATIONS (CH Buëch Durance)

E - CONSULTATIONS EXTERNES

F - ACCUEIL - ORIENTATION

G - ADMINISTRATION

H - MEDECINE POLYVALENTE ET GERIATRIQUE

I - SERVICES MEDICAUX ET DE REEDUCATION

ALTERNANCE ZONE TRAVAUX

ACCES PUBLIC

J - KINESITHERAPIE ERGOTHERAPIE

K - PHARMACIE

L - CAMPS ET CMPP

M - INTERNAT

N - CHAPELLE

O - LOGISTIQUE

P - BUREAU NON ASSOCIES

Q - LOCAUX TECHNIQUES

LNA - LOCAUX NON AFFECTES

ZONE HORS PROJET

ACCES PERSONNEL

ACCES CHANTIER

SERVICE A DEMENAGER

SERVICE A DEMENAGER

ZONE A DEMENAGER

ZONE PROVISOIRE avec TRVX

ZONE PROVISOIRE sans trvx

SERVICE PROVISOIRE

ZONE TRAVAIL

ZONE REALISEE / RENOVEE

CIRC. VERTICALE cheminement public

CIRC. VERTICALE Cheminement provisoire public

CIRC. VERTICALE cheminement chantier

CIRC. HORIZONTALE

I - SERVICES MEDICAUX ET REEDUCATION
19 lits au total
Manque 1 lits

I - SERVICES MEDICAUX ET REEDUCATION
1 Chambre double (1 lit en provisoire dans salle de transmission)
+ Création de porte pour donner l'accès à la SDB
+ 2 lits

I - SERVICES MEDICAUX ET REEDUCATION
5 Chambres simples (5 lits)
Soit 5 lits
1 infirmerie

I - SERVICES MEDICAUX ET REEDUCATION
2 Chambres simples (2 lits)
Soit 2 lits

I - SERVICES MEDICAUX ET REEDUCATION
1 chambre double (1 lit en provisoire dans salles de pause)
Création de porte pour donner l'accès aux SDB
+ 2 lits

I - SERVICES MEDICAUX ET REEDUCATION
6 Chambres simples (6 lits)
1 Chambres doubles HDJ (2 lits)
Soit 8 lits
2 bureaux médecins, 1 sanitaire, 1 salle pause

H - MEDECINE POLYVALENTE ET GERIATRIE
1 chambre simple (1 lit),
1 bureau médecins (2 postes),
1 bureau cadre,
1 bureau polyvalent,
1 salon des familles,
1 reserve,
1 sanitaire

H - MEDECINE POLYVALENTE ET GERIATRIE
18 lits au total
Manque 2 lits

H - MEDECINE POLYVALENTE ET GERIATRIE
7 chambres simple (7 Lits)
4 Chambres doubles (8 Lits)
Soit 15 lits

H - MEDECINE POLYVALENTE ET GERIATRIQUE
1 Chambre double (1 lit en provisoire dans salle de réserve)
+ Création de porte pour donner l'accès à la SDB
+ 2 lits

BATI D2
BATI D3
BATI D1
BATI C
BATI B
BATI A
BATI E

ESC D3
ESC D2
ESC B
ESC A1
ESC A2
ESC INT
ASC D2
ASC D1
ASC B
ASC A

Couloir protégé pour IS secondaire

Phase 2B-2 - Travaux R+2

29/05/2026

SANITAIRE

A - SERVICE DES URGENCES

B - ESPACES DE REUNION ET DE FORMATION

C - SERVICE IMAGERIE

D - CONSULTATIONS (CH Buëch Durance)

E - CONSULTATIONS EXTERNES

F - ACCUEIL - ORIENTATION

G - ADMINISTRATION

H - MEDECINE POLYVALENTE ET GERIATRIQUE

I - SERVICES MEDICAUX ET DE REEDUCATION

ALTERNANCE ZONE TRAVAUX

ACCES PUBLIC

J - KINESITHERAPIE ERGOTHERAPIE

K - PHARMACIE

L - CAMPS ET CMPP

M - INTERNAT

N - CHAPELLE

O - LOGISTIQUE

P - BUREAU NON ASSOCIES

Q - LOCAUX TECHNIQUES

LNA - LOCAUX NON AFFECTES

ZONE HORS PROJET

ACCES PERSONNEL

ACCES CHANTIER

SERVICE A DEMENAGER

SERVICE A DEMENAGER

ZONE A DEMENAGER

ZONE PROVISOIRE avec TRVX

ZONE PROVISOIRE sans trvx

SERVICE PROVISOIRE

ZONE TRAVAUX


ZONE REALISEE / RENOVEE

CIRC. VERTICALE
cheminement public

CIRC. VERTICALE
Cheminement provisoire public

CIRC. VERTICALE
cheminement chantier

CIRC. HORIZONTALE

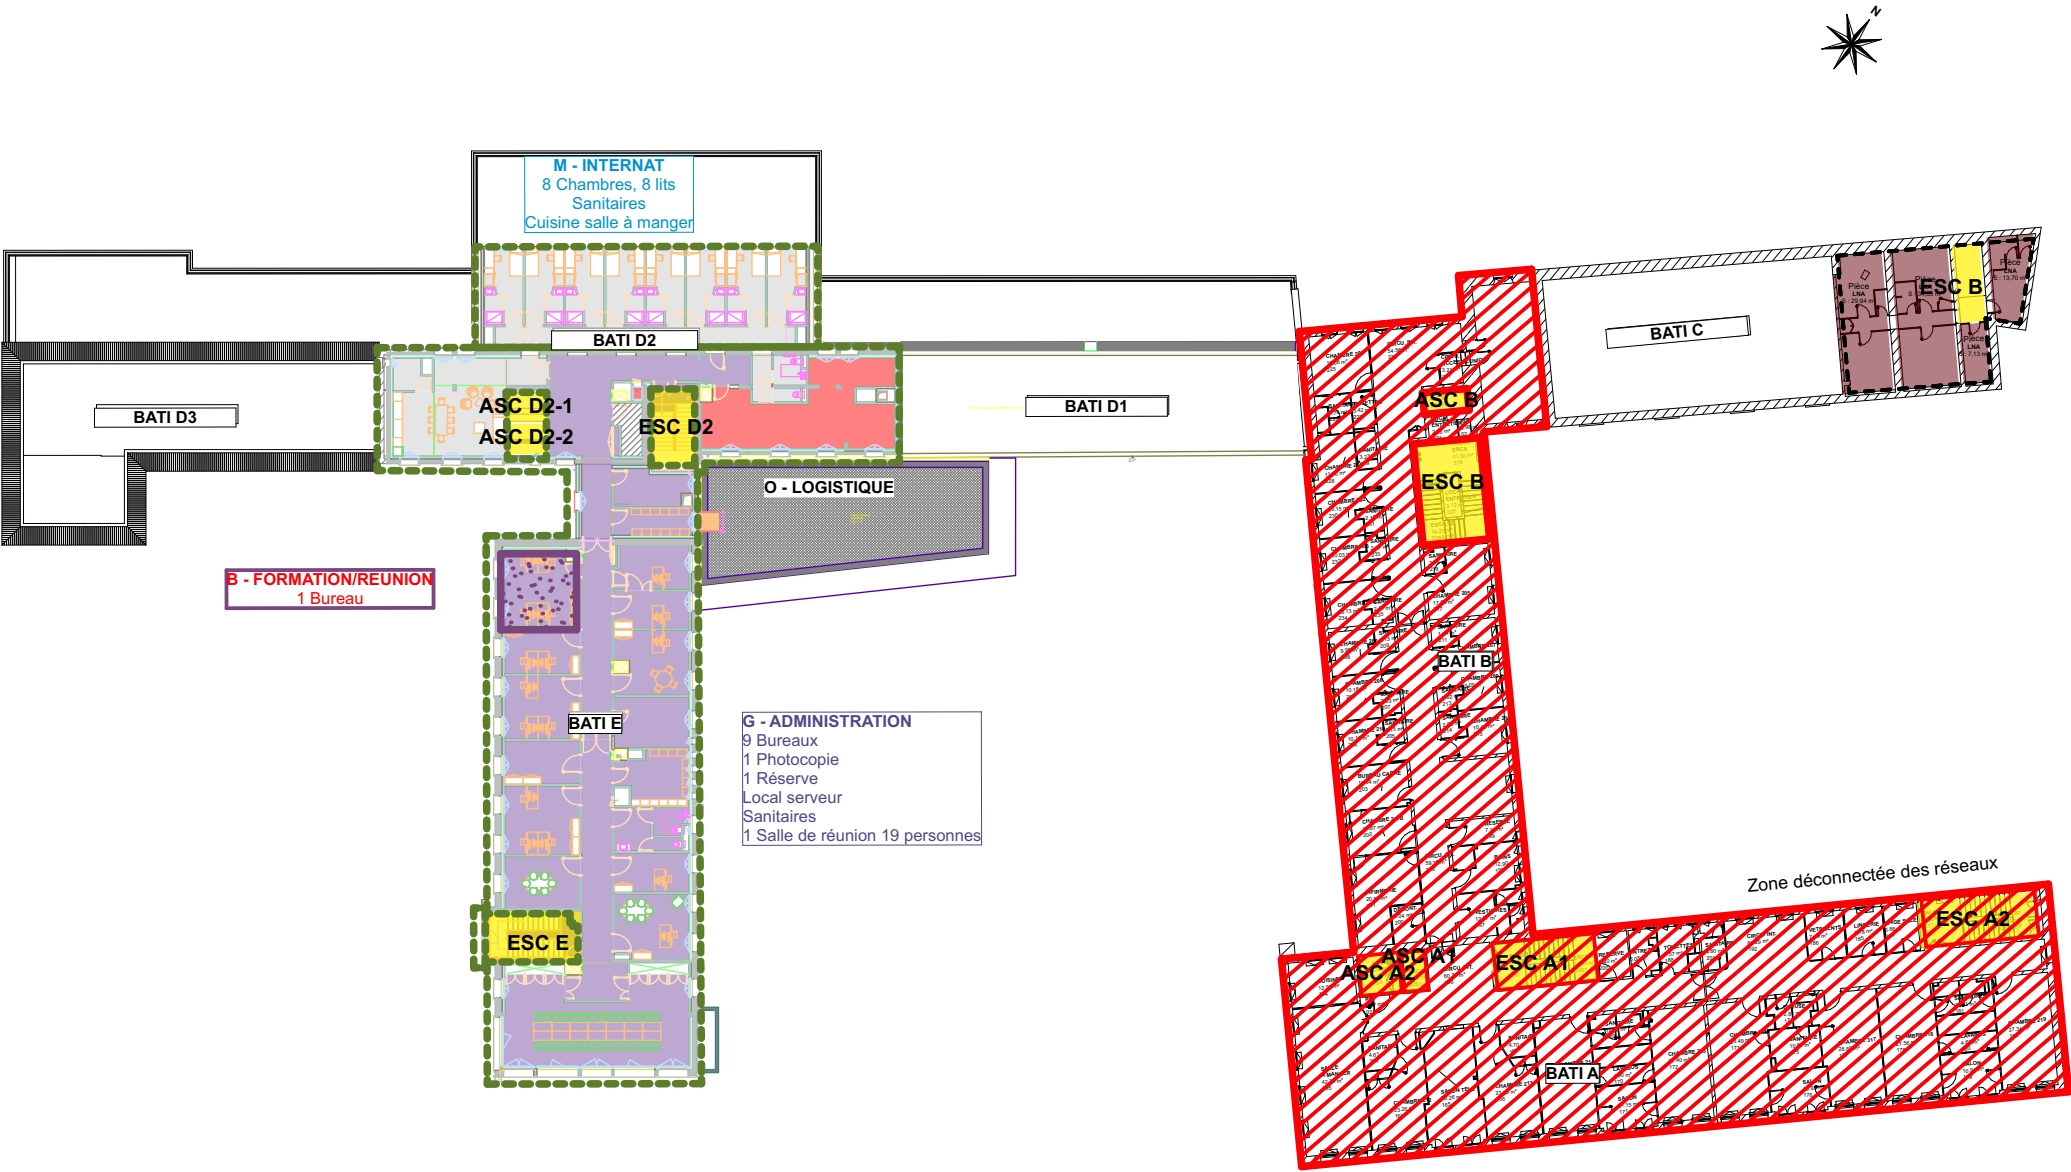

Phase 2B-2 - Travaux R+3

29/05/2026

SANITAIRE

A - SERVICE DES URGENCES

B - ESPACES DE REUNION ET DE FORMATION

C - SERVICE IMAGERIE

D - CONSULTATIONS (CH Buëch Durance)

E - CONSULTATIONS EXTERNES

F - ACCUEIL - ORIENTATION

G - ADMINISTRATION

H - MEDECINE POLYVALENTE ET GERIATRIQUE

I - SERVICES MEDICAUX ET DE REEDUCATION

ALTERNANCE ZONE TRAVAUX

ACCES PUBLIC

J - KINESITHERAPIE ERGOTHERAPIE

K - PHARMACIE

L - CAMPS ET CMPP

M - INTERNAT

N - CHAPELLE

O - LOGISTIQUE

P - BUREAU NON ASSOCIES

Q - LOCAUX TECHNIQUES

LNA - LOCAUX NON AFFECTES

ZONE HORS PROJET

ACCES PERSONNEL

ACCES CHANTIER

SERVICE A DEMENAGER

SERVICE A DEMENAGER

ZONE A DEMENAGER

ZONE PROVISOIRE avec TRVX

ZONE PROVISOIRE sans trvx

SERVICE PROVISOIRE

ZONE TRAVAUX


ZONE REALISEE / RENOVEE

CIRC. VERTICALE
cheminement public

CIRC. VERTICALE
Cheminement provisoire public

CIRC. VERTICALE
cheminement chantier

CIRC. HORIZONTALE

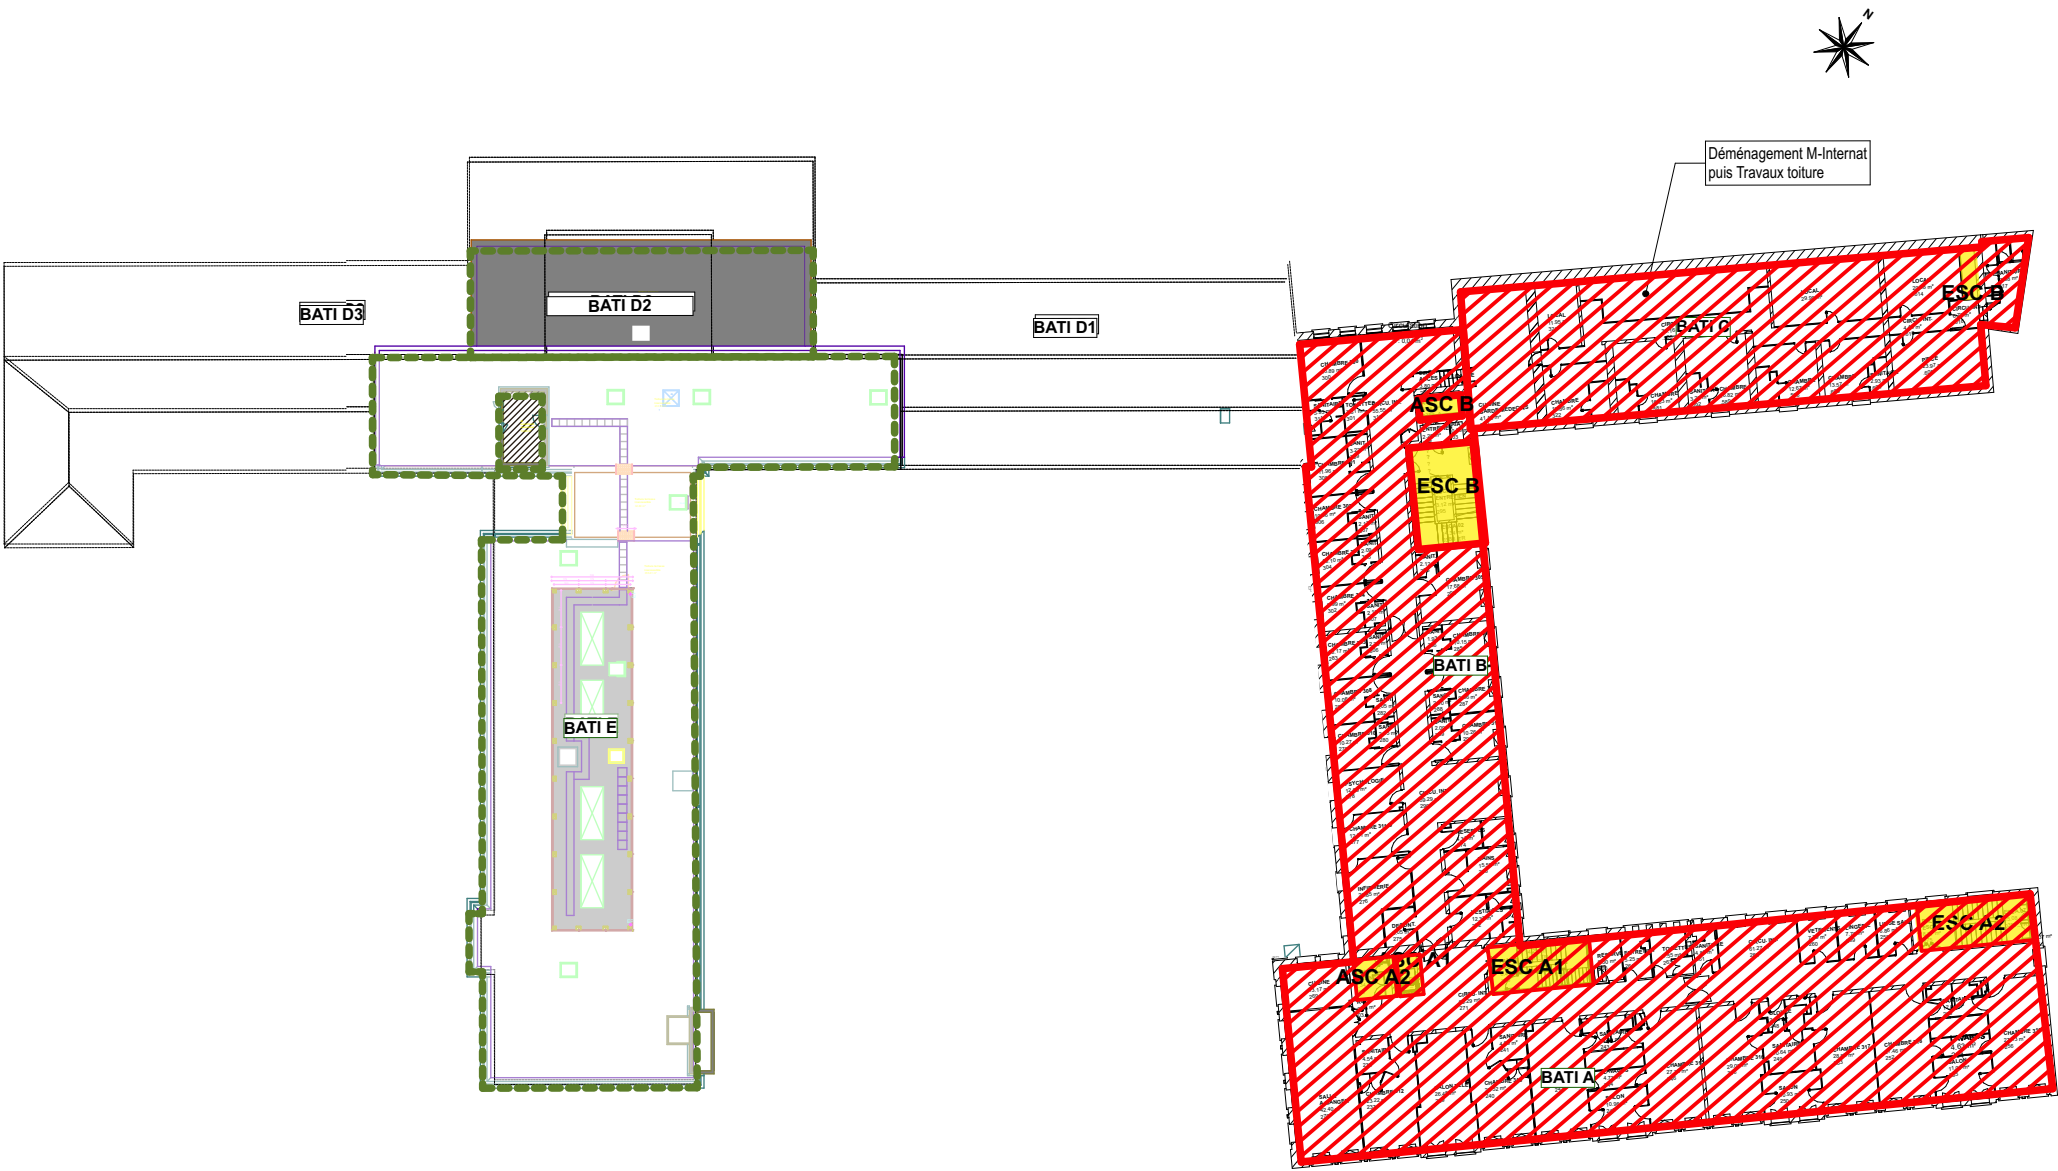

PHASAGE :

- Phase EDL - Etat des lieux
- Phase 0 - Travaux ENEDIS : Transfo et dalle GE
- Phase 1A - Travaux préparatoires et Déménagement vers Bât A/B
- Phase 1B - Travaux extensions Z1/Z2, Réhabilitation RDJ et Bât D1/D3/E
- Phase 2A - Déménagement vers Bât neuf Z1/Z2, D1, D3 et E
- Phase 2B-1 - Travaux bât neuf Z3 et bât A/B
- Phase 2B-2 - Déménagement Internat, Toiture bât C et Finalisation bât A/B
- Phase 3 - Projet livré



PRO – Mai 2026

Phasage detaille par niveau - Phase 3
Projet livré

MAITRE D'OUVRAGE

CHICAS - Centre Hospitalier Intercommunal des ALPES DU SUD
1 Place Rue Auguste Muret - B.P. 101- 05007 GAP cedex - T : 06 81 68 81 39 - rodolphe.bruxer@chicas-gap.fr

A2MO (Assistant maître d'ouvrage)
10 Place de la Joliette - Les Docks - Atrium 10.6 - CS 13543 - 13567 MARSEILLE Cedex 02
T : 07 67 49 98 30 - s.gay-peiller@a2mo.fr

MAITRISE D'OEUVRE

TOURRE SANCHIS ARCHITECTES (Architecte mandataire)
70 Allée Alma Mahler - 34000 Montpellier - T : 04 67 66 53 20 - agence@tourresanchis.com

UNIC architecture - Adrien Champsaur, Architecte (Architecte associé)
2 rue St-Bazile - 13001 Marseille - T : 04 91 62 29 52 / 87 - unic@unicarchitecture.com

OTCE (BET général)
65 Impasse Nicéphore Niepce - 34070 Montpellier - T : 04 67 20 06 15 - gamalvy@otce.fr

BET LAMOUR (BET VRD)
5 Rue d'Arcole - 13006 Marseille - T : 06 31 03 28 67 - c.maillard@bet-lamour.com

ARCHEMED (Economiste)
70 Allée Alma Mahler - 34000 Montpellier - T : 04 67 66 53 00 - contact@archemed.fr

PIALOT ESCANDE (BET acoustique)
9 Rue Lakanal - 34070 Montpellier - T : 04 99 62 20 08 - contact@pialot-escande.fr

MAC BTP (OPC)
Résidence les 2 Moulins - bât G - 13190 Allauch - T : 07 84 43 57 89 - contact@mac-btp.com

Indice	Date	Observations
Ind I	21/04/2026	Rendu PRO minute
Ind II	05/05/2026	Carnet D avec le descriptif des travaux provisoires
Ind III	20/05/2026	Mise à jour suite actualisation des besoins MOA durant la phase chantier
Ind IV	29/05/2026	Mise à jour carnet travaux provisoires suite actualisation besoins MOA durant la phase chantier

Phase 3B - Livraison RDJ

29/05/2026

SANITAIRE

A - SERVICE DES URGENCES

B - ESPACES DE REUNION ET DE FORMATION

C - SERVICE IMAGERIE

D - CONSULTATIONS (CH Buëch Durance)

E - CONSULTATIONS EXTERNES

F - ACCUEIL - ORIENTATION

G - ADMINISTRATION

H - MEDECINE POLYVALENTE ET GERIATRIQUE

I - SERVICES MEDICAUX ET DE REEDUCATION

ALTERNANCE ZONE TRAVAUX

ACCES PUBLIC

J - KINESITHERAPIE ERGOTHERAPIE

K - PHARMACIE

L - CAMPS ET CMPP

M - INTERNAT

N - CHAPELLE

O - LOGISTIQUE

P - BUREAU NON ASSOCIES

Q - LOCAUX TECHNIQUES

LNA - LOCAUX NON AFFECTES

ZONE HORS PROJET

ACCES PERSONNEL

ACCES CHANTIER

SERVICE A DEMENAGER

SERVICE A DEMENAGER

ZONE A DEMENAGER

ZONE PROVISOIRE avec TRVX

ZONE PROVISOIRE sans trvx

SERVICE PROVISOIRE

ZONE TRAVAUX


ZONE REALISEE / RENOVEE

CIRC. VERTICALE
cheminement public

CIRC. VERTICALE
cheminement provisoire public


CIRC. VERTICALE
cheminement chantier

CIRC. HORIZONTALE

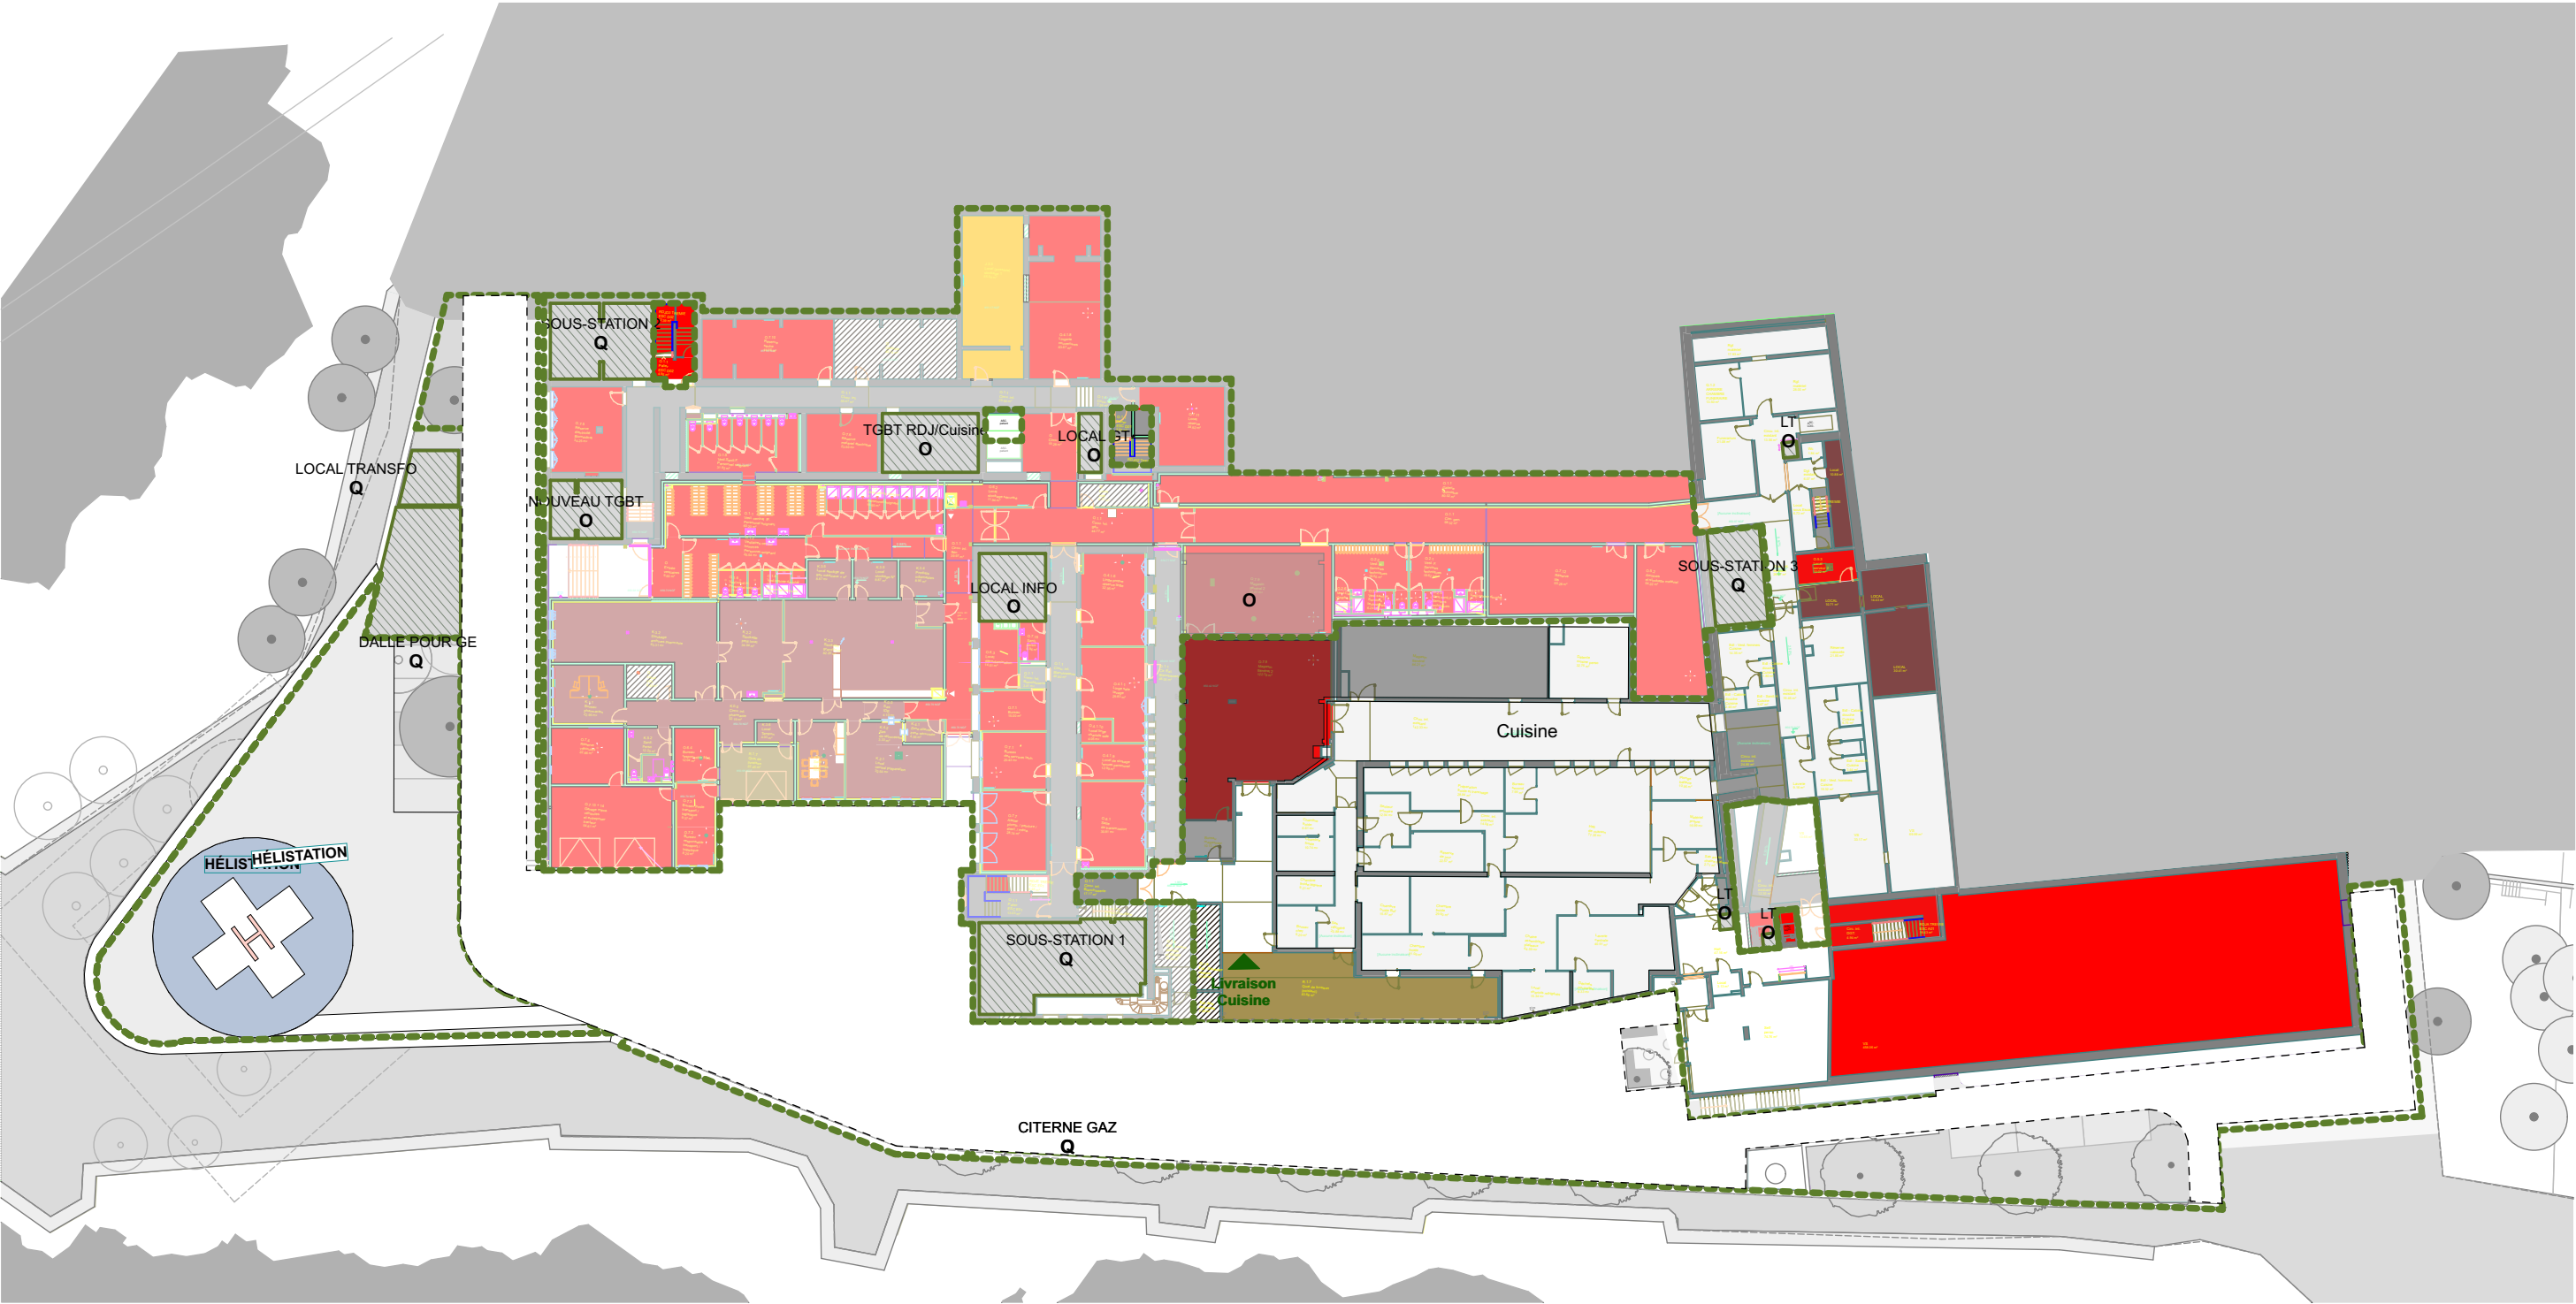

Phase 3B - Livraison RDC

29/05/2026

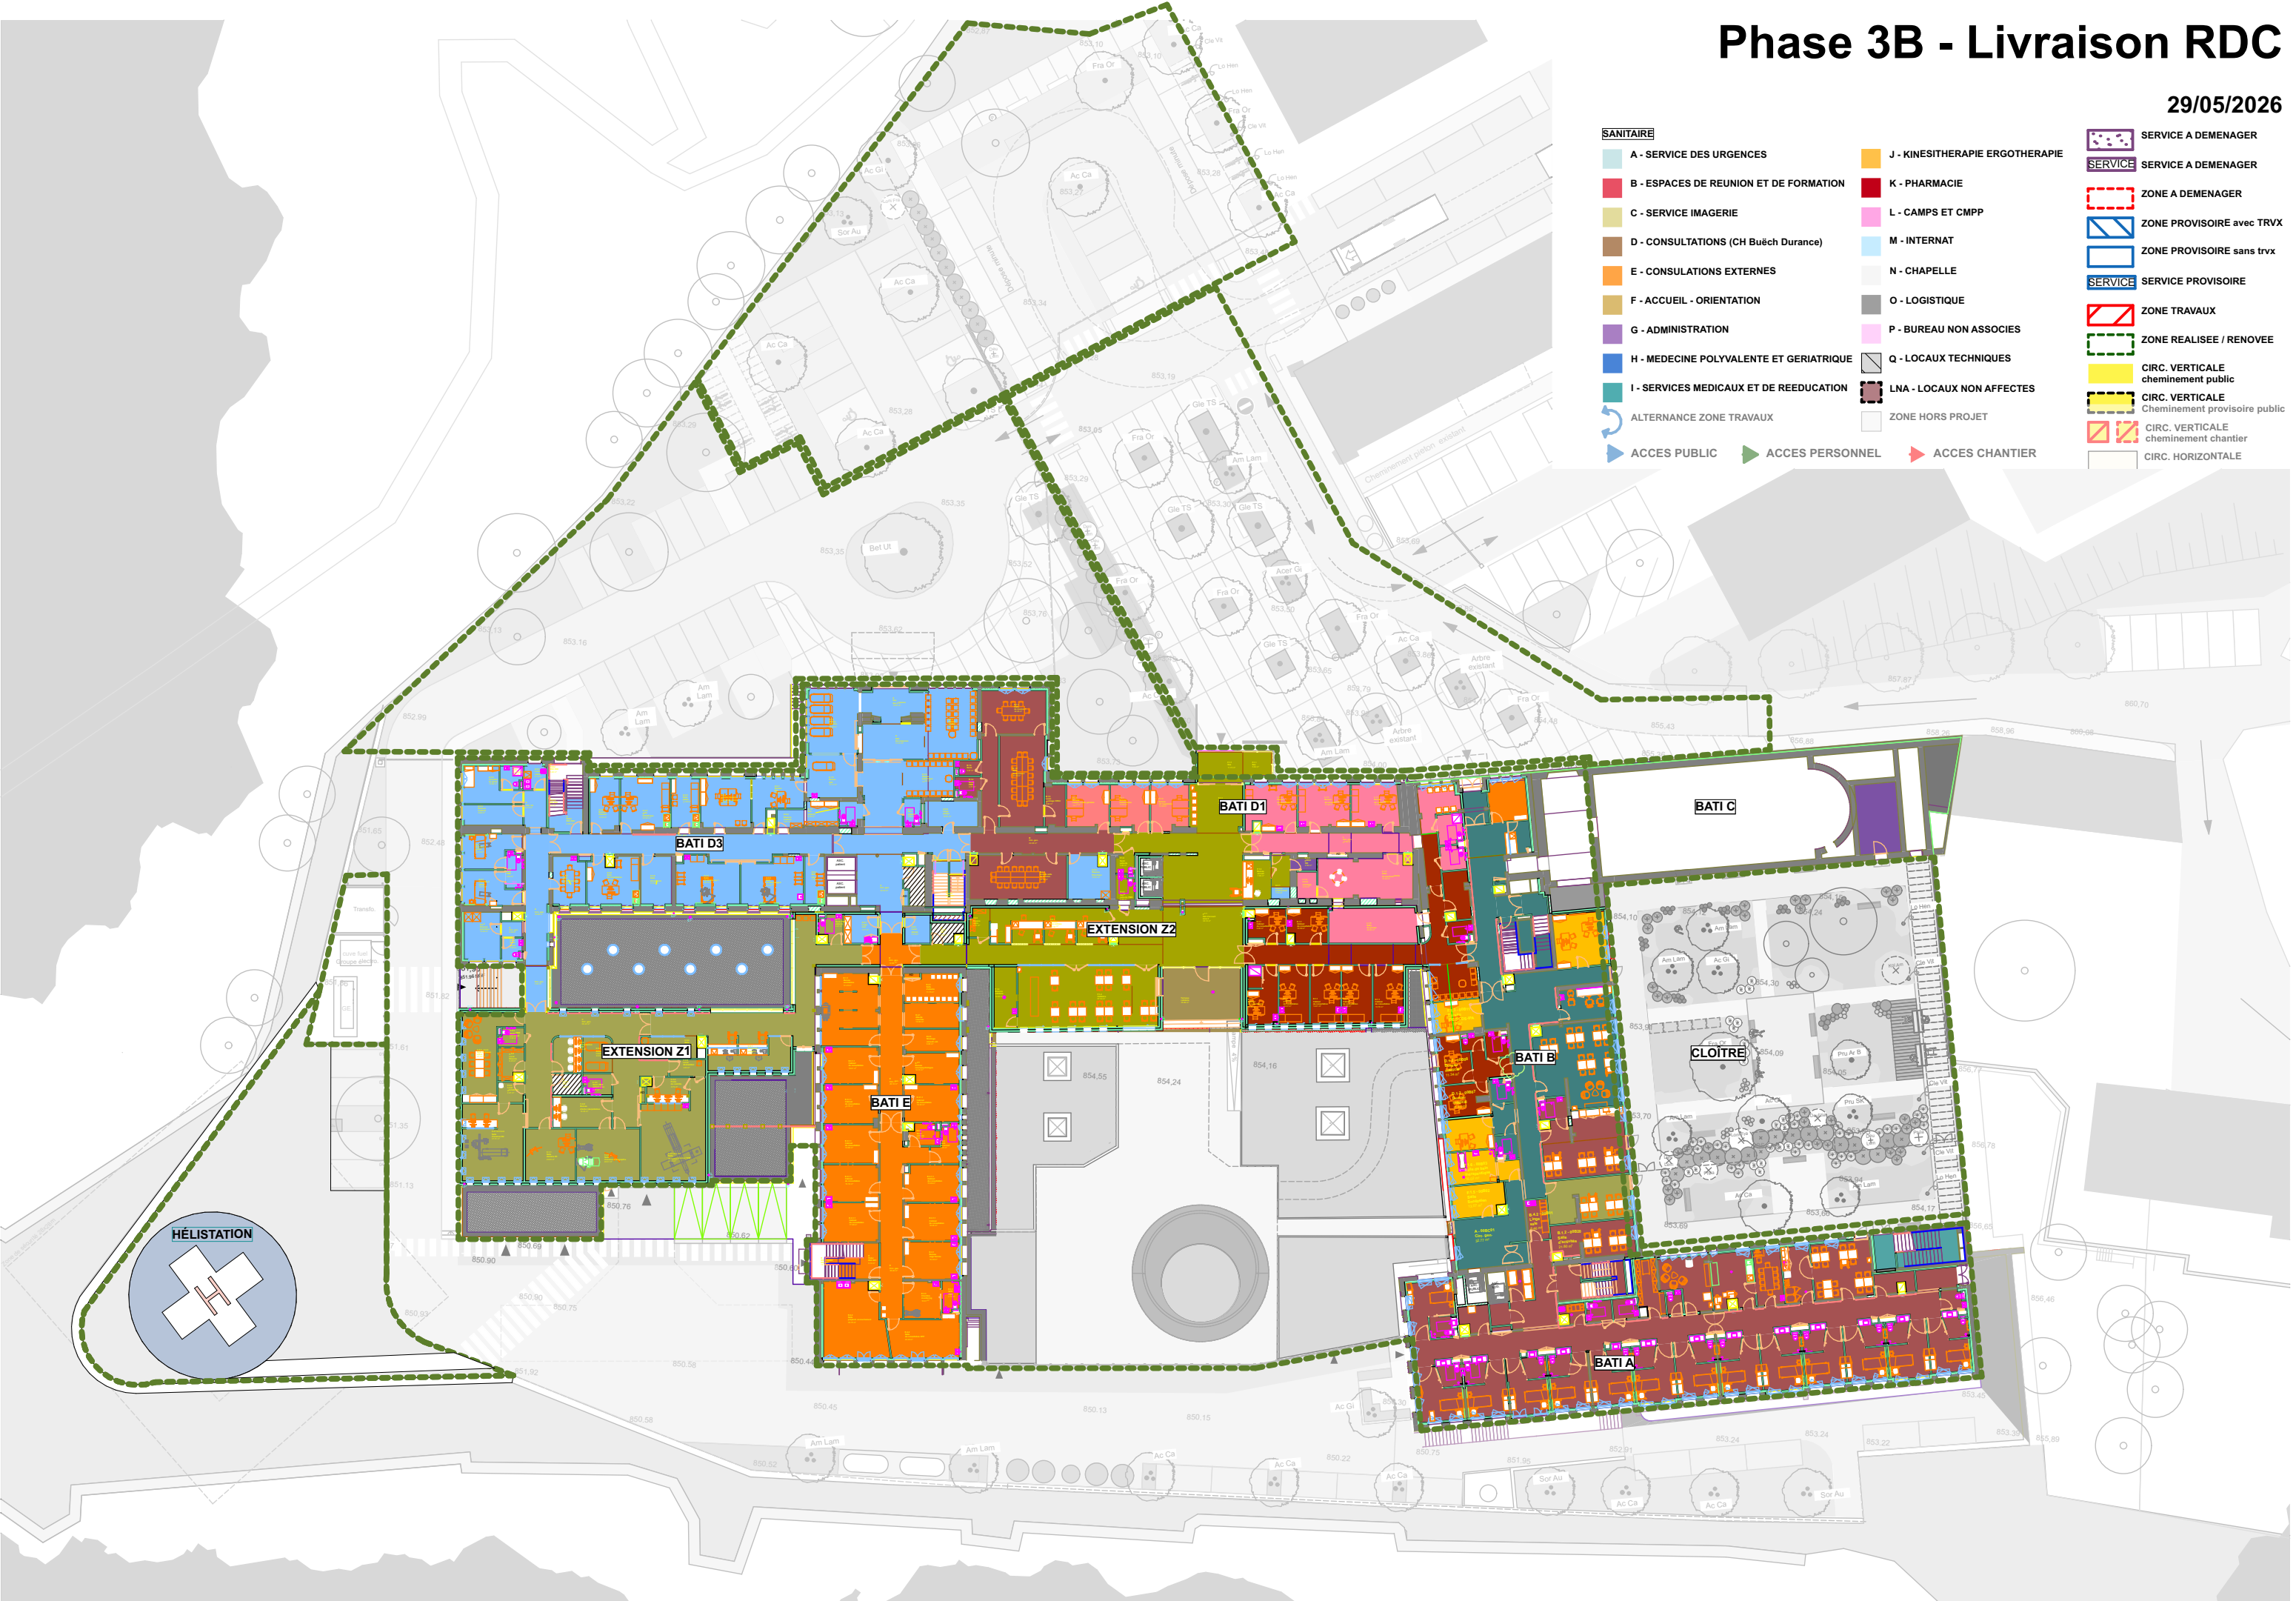

Phase 3B - Livraison R+1

29/05/2026

SANITAIRE

A - SERVICE DES URGENCES

B - ESPACES DE REUNION ET DE FORMATION

C - SERVICE IMAGERIE

D - CONSULTATIONS (CH Buëch Durance)

E - CONSULTATIONS EXTERNES

F - ACCUEIL - ORIENTATION

G - ADMINISTRATION

H - MEDECINE POLYVALENTE ET GERIATRIQUE

I - SERVICES MEDICAUX ET DE REEDUCATION

ALTERNANCE ZONE TRAVAUX

ACCES PUBLIC

J - KINESITHERAPIE ERGOTHERAPIE

K - PHARMACIE

L - CAMPS ET CMPP

M - INTERNAT

N - CHAPELLE

O - LOGISTIQUE

P - BUREAU NON ASSOCIES

Q - LOCAUX TECHNIQUES

LNA - LOCAUX NON AFFECTES

ZONE HORS PROJET

ACCES PERSONNEL

SERVICE A DEMENAGER

SERVICE A DEMENAGER

ZONE A DEMENAGER

ZONE PROVISOIRE avec TRVX

ZONE PROVISOIRE sans trvx

SERVICE PROVISOIRE

ZONE TRAVAUX


ZONE REALISEE / RENOVEE

CIRC. VERTICALE
cheminement public

CIRC. VERTICALE
Cheminement provisoire public

CIRC. VERTICALE
cheminement chantier

CIRC. HORIZONTALE

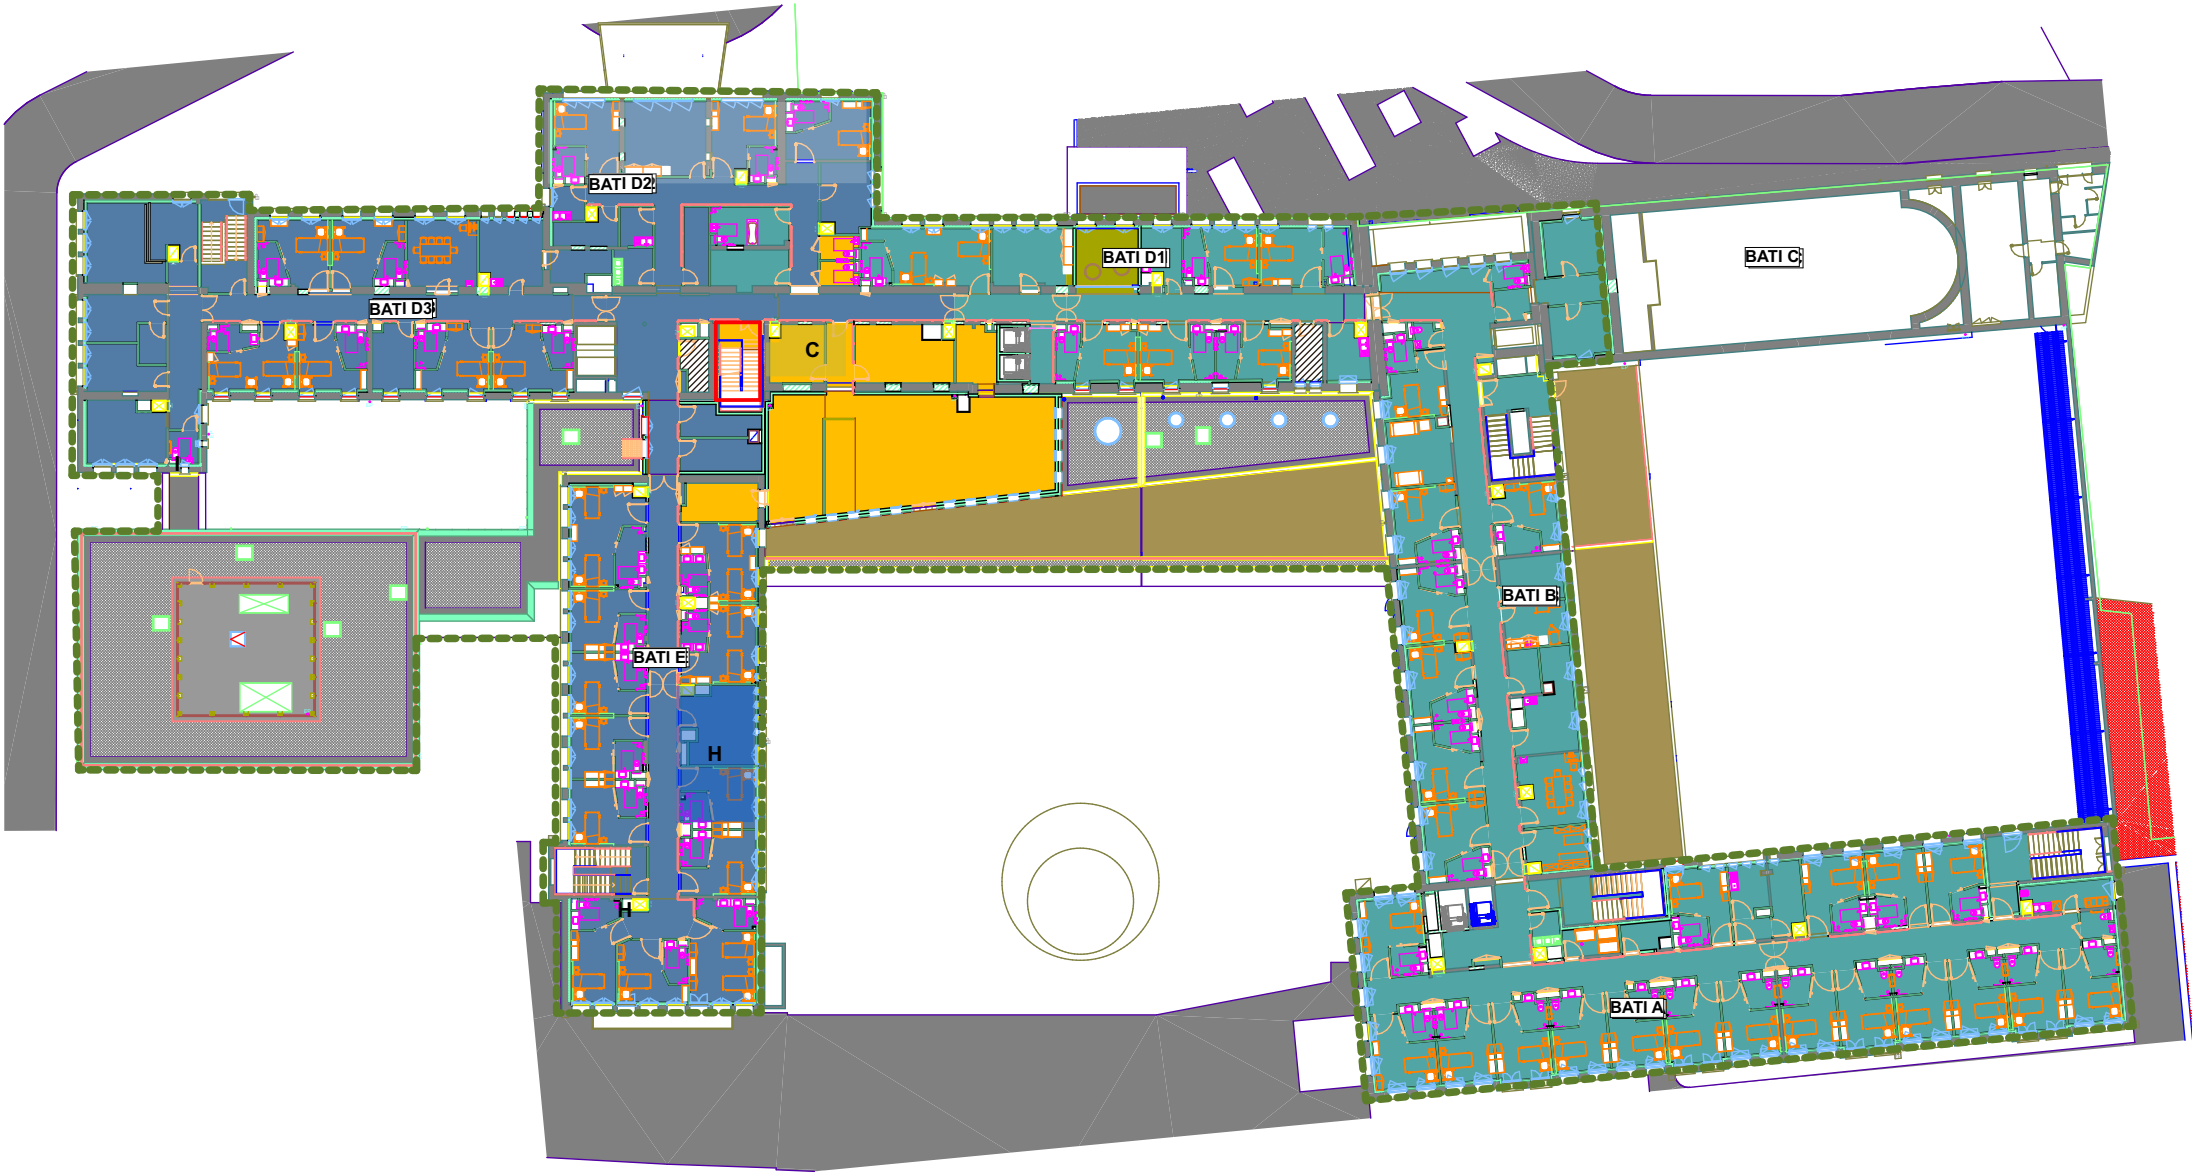

Phase 3B - Livraison R+2

29/05/2026

SANITAIRE

A - SERVICE DES URGENCES

B - ESPACES DE REUNION ET DE FORMATION

C - SERVICE IMAGERIE

D - CONSULTATIONS (CH Buëch Durance)

E - CONSULTATIONS EXTERNES

F - ACCUEIL - ORIENTATION

G - ADMINISTRATION

H - MEDECINE POLYVALENTE ET GERIATRIQUE

I - SERVICES MEDICAUX ET DE REEDUCATION

ALTERNANCE ZONE TRAVAUX

ACCES PUBLIC

J - KINESITHERAPIE ERGOTHERAPIE

K - PHARMACIE

L - CAMPS ET CMPP

M - INTERNAT

N - CHAPELLE

O - LOGISTIQUE

P - BUREAU NON ASSOCIES

Q - LOCAUX TECHNIQUES

LNA - LOCAUX NON AFFECTES

ZONE HORS PROJET

SERVICE A DEMENAGER

SERVICE A DEMENAGER

ZONE A DEMENAGER

ZONE PROVISOIRE avec TRVX

ZONE PROVISOIRE sans trvx

SERVICE PROVISOIRE

ZONE TRAVAUX

ZONE REALISEE / RENOVEE

CIRC. VERTICALE cheminement public

CIRC. VERTICALE Cheminement provisoire public

CIRC. VERTICALE cheminement chantier

CIRC. HORIZONTALE



Phase 3B - Livraison R+3

29/05/2026

SANITAIRE

A - SERVICE DES URGENCES

B - ESPACES DE REUNION ET DE FORMATION

C - SERVICE IMAGERIE

D - CONSULTATIONS (CH Buëch Durance)

E - CONSULTATIONS EXTERNES

F - ACCUEIL - ORIENTATION

G - ADMINISTRATION

H - MEDECINE POLYVALENTE ET GERIATRIQUE

I - SERVICES MEDICAUX ET DE REEDUCATION

ALTERNANCE ZONE TRAVAUX

ACCES PUBLIC

J - KINESITHERAPIE ERGOTHERAPIE

K - PHARMACIE

L - CAMPS ET CMPP

M - INTERNAT

N - CHAPELLE

O - LOGISTIQUE

P - BUREAU NON ASSOCIES

Q - LOCAUX TECHNIQUES

LNA - LOCAUX NON AFFECTES

ZONE HORS PROJET

ACCES PERSONNEL

ACCES CHANTIER

SERVICE A DEMENAGER

SERVICE A DEMENAGER

ZONE A DEMENAGER

ZONE PROVISOIRE avec TRVX

ZONE PROVISOIRE sans trvx

SERVICE PROVISOIRE

ZONE TRAVAUX

ZONE REALISEE / RENOVEE

CIRC. VERTICALE
cheminement public

CIRC. VERTICALE
Cheminement provisoire public

CIRC. VERTICALE
cheminement chantier

CIRC. HORIZONTALE

