

PHASAGE :

- Phase EDL

- Etat des lieux
- Phase 0

- Travaux ENEDIS : Transfo et dalle GE
- Phase 1A

- Travaux préparatoires et Déménagement vers Bât A/B
- Phase 1B

- Travaux extensions Z1/Z2, Réhabilitation RDJ et Bât D1/D3/E
- Phase 2A

- Déménagement vers Bât neuf Z1/Z2, D1, D3 et E
- Phase 2B-1

- Travaux bât neuf Z3 et bât A/B
- Phase 2B-2

- Déménagement Internat, Toiture bât C et Finalisation bât A/B
- Phase 3

- Projet livré



PRO – Mai 2026

Carnet travaux provisoires details par niveau - 1-500e

MAITRE D'OUVRAGE

CHICAS - Centre Hospitalier Intercommunal des ALPES DU SUD
1 Place Rue Auguste Muret - B.P. 101- 05007 GAP cedex - T : 06 81 68 81 39 - rodolphe.bruxer@chicas-gap.fr

A2MO (Assistant maître d'ouvrage)
10 Place de la Joliette - Les Docks - Atrium 10.6 - CS 13543 - 13567 MARSEILLE Cedex 02
T : 07 67 49 98 30 - s.gay-peiller@a2mo.fr

MAITRISE D'OEUVRE

TOURRE SANCHIS ARCHITECTES (Architecte mandataire)
70 Allée Alma Mahler - 34000 Montpellier - T : 04 67 66 53 20 - agence@tourresanchis.com

UNIC architecture - Adrien Champsaur, Architecte (Architecte associé)
2 rue St-Bazile - 13001 Marseille - T : 04 91 62 29 52 / 87 - unic@unicarchitecture.com

OTCE (BET général)
65 Impasse Nicéphore Niepce - 34070 Montpellier - T : 04 67 20 06 15 - gamalvy@otce.fr

BET LAMOUR (BET VRD)
5 Rue d'Arcole - 13006 Marseille - T : 06 31 03 28 67 - c.maillard@bet-lamour.com

ARCHEMED (Economiste)
70 Allée Alma Mahler - 34000 Montpellier - T : 04 67 66 53 00 - contact@archemed.fr

PIALOT ESCANDE (BET acoustique)
9 Rue Lakanal - 34070 Montpellier - T : 04 99 62 20 08 - contact@pialot-escande.fr

MAC BTP (OPC)
Résidence les 2 Moulins - bât G - 13190 Allauch - T : 07 84 43 57 89 - contact@mac-btp.com

Indice	Date	Observations
Ind I	21/04/2026	Rendu PRO minute
Ind II	05/05/2026	Carnet D avec le descriptif des travaux provisoires
Ind III	20/05/2026	Mise à jour suite actualisation des besoins MOA durant la phase chantier
Ind IV	29/05/2026	Mise à jour carnet travaux provisoires suite actualisation besoins MOA durant la phase chantier

PHASAGE :

- Phase EDL

- Etat des lieux
- Phase 0

- Travaux ENEDIS : Transfo et dalle GE
- Phase 1A

- Travaux préparatoires et Déménagement vers Bât A/B
- Phase 1B

- Travaux extensions Z1/Z2, Réhabilitation RDJ et Bât D1/D3/E
- Phase 2A

- Déménagement vers Bât neuf Z1/Z2, D1, D3 et E
- Phase 2B-1

- Travaux bât neuf Z3 et bât A/B
- Phase 2B-2

- Déménagement Internat, Toiture bât C et Finalisation bât A/B
- Phase 3

- Projet livré



PRO – Mai 2026

Phasage detaille VRD/Tech - 0 et 1A
Travaux ENEDIS, lot Elec, Fluides et VRD

MAITRE D'OUVRAGE

CHICAS - Centre Hospitalier Intercommunal des ALPES DU SUD
1 Place Rue Auguste Muret - B.P. 101- 05007 GAP cedex - T : 06 81 68 81 39 - rodolphe.bruxer@chicas-gap.fr

A2MO (Assistant maître d'ouvrage)
10 Place de la Joliette - Les Docks - Atrium 10.6 - CS 13543 - 13567 MARSEILLE Cedex 02
T : 07 67 49 98 30 - s.gay-peiller@a2mo.fr

MAITRISE D'OEUVRE

TOURRE SANCHIS ARCHITECTES (Architecte mandataire)
70 Allée Alma Mahler - 34000 Montpellier - T : 04 67 66 53 20 - agence@tourresanchis.com

UNIC architecture - Adrien Champsaur, Architecte (Architecte associé)
2 rue St-Bazile - 13001 Marseille - T : 04 91 62 29 52 / 87 - unic@unicarchitecture.com

OTCE (BET général)
65 Impasse Nicéphore Niepce - 34070 Montpellier - T : 04 67 20 06 15 - gamalvy@otce.fr

BET LAMOUR (BET VRD)
5 Rue d'Arcole - 13006 Marseille - T : 06 31 03 28 67 - c.maillard@bet-lamour.com

ARCHEMED (Economiste)
70 Allée Alma Mahler - 34000 Montpellier - T : 04 67 66 53 00 - contact@archemed.fr

PIALOT ESCANDE (BET acoustique)
9 Rue Lakanal - 34070 Montpellier - T : 04 99 62 20 08 - contact@pialot-escande.fr

MAC BTP (OPC)
Résidence les 2 Moulins - bât G - 13190 Allauch - T : 07 84 43 57 89 - contact@mac-btp.com

Indice	Date	Observations
Ind I	21/04/2026	Rendu PRO minute
Ind II	05/05/2026	Carnet D avec le descriptif des travaux provisoires
Ind III	20/05/2026	Mise à jour suite actualisation des besoins MOA durant la phase chantier
Ind IV	29/05/2026	Mise à jour carnet travaux provisoires suite actualisation besoins MOA durant la phase chantier

Phase 1A - Tech/VRD/ext RDJ

29/05/2026

- RVICE A DEMENAGER
- RVICE A DEMENAGER
- NE A DEMENAGER
- NE PROVISOIRE avec TRVX
- NE PROVISOIRE sans trvx
- RVICE PROVISOIRE
- NE TRAVAUX
- NE REALISEE / RENOVEE
- IC. VERTICALE
minement public
- IC. VERTICALE
minement provisoire public
- RC. VERTICALE
minement chantier
- RC. HORIZONTALE

Chronologie des travaux pour le courant fort

Travaux en phase préparatoire (Xmois)

- 1 Cr ation Ligne BT sur poteaux ext pour alimenter B t A/B/C/D2, cuisine et chaufferie chantier   partir TGBT existant
- 2 Mise en place GE de chantier de secours et connexion au TGBT existant
- 3 D pose GE existant / ma onnerie p riph rique et mise   disposition MO
- 4 R alisation du nouveau TGBT (dans les 6 mois)
- 5 Mise en place r seau entre nouveau TGBT et transfo neuf (dans les 6 mois)
- 6 Mise en place r seau entre TGBT neuf et emplacement futur GE (dans les 6 mois)
- 7 Raccordement GE chantier de secours et Basculement alim ancien TGBT sur le nouveau
- 8 Raccordement alim. principale entre TGBT neuf et TGBT cuisine, Pose et branchement transfo BT/BT, d pose de l'ancien c ble alim. principal (dans les 6 mois)
- 9 D pose transfo MT/BT + cellules MT (dans les 6 mois. Evacuation avant trvx extension Z1)
- 10 Pose du nouveau GE et raccordement au TGBT dans les 6 mois
D pose GE de chantier

Chronologie des travaux pour le courant faible

Travaux en phase préparatoire (X mois)

- 1 Mise en place d'un r seau DECT provisoire avec extension autocom pour t l phonie

Travaux en phase préparatoire (X mois)

- 1 Cr ation de sous station 3
- 2 Mise en place r seaux EF/ECS et Chauffage vers Sous-station 3   partir de la chaufferie pour alimentation b t A,B,C,D2 RDJ,RDC,R+1, R+2, R+3
- 3 Mise en route chaudi re fioul pour sous-station 1 et raccordement des r seaux, d connexion chaudi re gaz
- 4 Mise en place chaufferie chantier fioul comme alimentation secours
- 5 D placement citerne gaz
- 6 Branchement Chaudi re gaz pour sous-station 1
- 7 D pose des 2 chaudi res Fioul et cuve   Fioul

Chronologie des travaux   (X mois)

Chronologie des travaux VRD

- 1 R alisation de dalle pour citernes Gaz
- 2 Passage r seau Gaz
- 3 Passage r seau AEP
- 4 Passage r seau CFA
- 5 Passage r seau ECL
- 6 Passage r seau CFO
- 7 Passage r seau EU
- 8 Passage r seau EP
- 9 Passage r seau bassin tube Acier
- D placement borne incendie

Chronologie des travaux pour le courant fort

Travaux en phase préparatoire (X mois)

- 1 Création Ligne BT sur poteaux ext pour alimenter RDJ, RDC, R+1, R+2, R+3 Bât A/B/C/D2 en phase préparatoire (3 mois)

Chronologie des travaux pour le courant faible

Travaux en phase préparatoire (X mois)

- 1 Création de ligne VDI sur poteaux ext pour VDI RDJ, R+1, R+2, R+3 Bât A,B,C (3 mois)

Coeur de réseau VDI avec onduleur / arrivée fibres optique CONSERVÉ jusqu'à la fin de la phase 1
SSI Conservé jusqu'à la fin de la phase 1

Chronologie des travaux pour le Chauffage,EF/ECS

Travaux en phase préparatoire (X mois)

- 2 Alimentation EF/ECS et Chauffage Sous-station 3 à partir de la chaufferie existante, chaudière mobile en secours et alimentation bât A,B,C,D2 RDJ,RDC,R+1, R+2, R+3

Phase 1A - Tech/VRD/ext RDC

29/05/2026

SANITAIRE

A - SERVICE DES URGENCES

B - ESPACES DE REUNION ET DE FORMATION

C - SERVICE IMAGERIE

D - CONSULTATIONS (CH Buëch Durance)

E - CONSULTATIONS EXTERNES

F - ACCUEIL - ORIENTATION

G - ADMINISTRATION

H - MEDECINE POLYVALENTE ET GERIATRIQUE

I - SERVICES MEDICAUX ET DE REEDUCATION

ALTERNANCE ZONE TRAVAUX

ACCES PUBLIC

J - KINESITHERAPIE ERGOTHERAPIE

K - PHARMACIE

L - CAMPS ET CMPP

M - INTERNAT

N - CHAPELLE

O - LOGISTIQUE

P - BUREAU NON ASSOCIES

Q - LOCAUX TECHNIQUES

LNA - LOCAUX NON AFFECTES

ZONE HORS PROJET

ACCES PERSONNEL

ACCES CHANTIER

SERVICE A DEMENAGER

SERVICE A DEMENAGER

ZONE A DEMENAGER

ZONE PROVISOIRE avec TRVX

ZONE PROVISOIRE sans trvx

SERVICE PROVISOIRE

ZONE TRAVAUX

ZONE REALISEE / RENOVEE

CIRC. VERTICALE

cheminement public


CIRC. VERTICALE

cheminement provisoire public

CIRC. VERTICALE

cheminement chantier

CIRC. HORIZONTALE

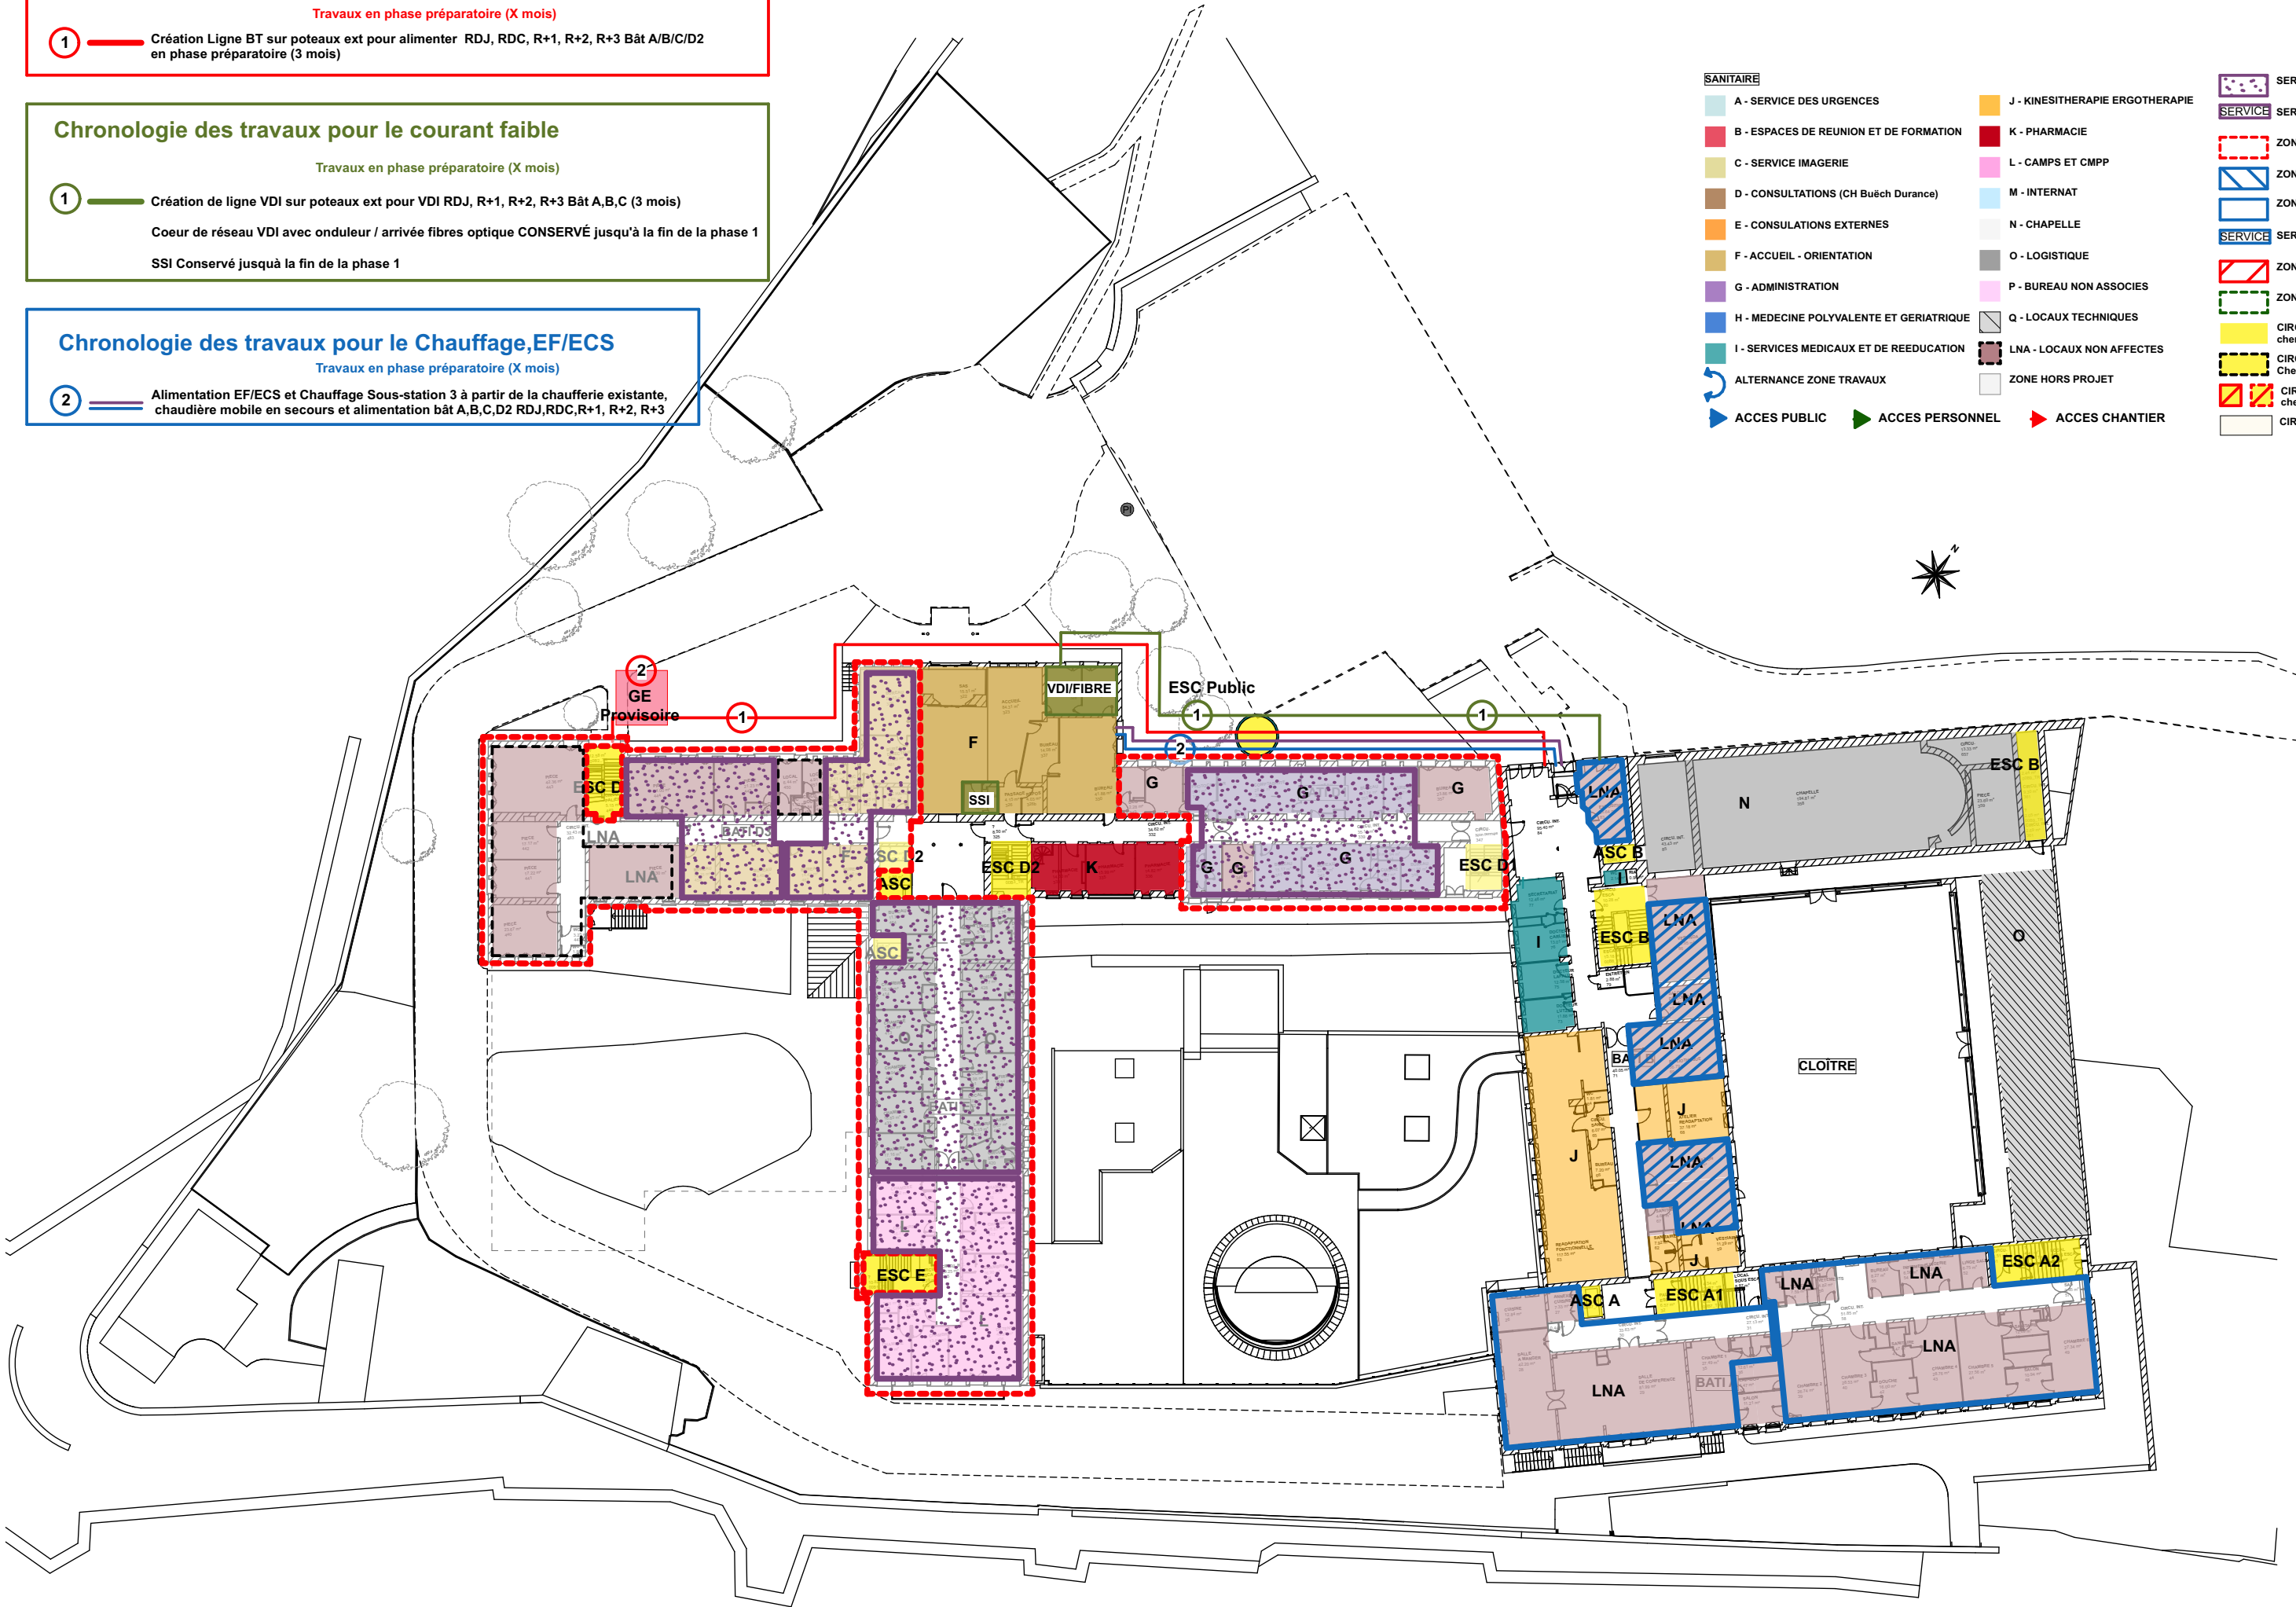

Phase 1A - Tech/VRD/ext R+1

29/05/2026

Chronologie des travaux pour le courant faible

Travaux en phase préparatoire (3 mois)

VDI et Autocom CONSERVÉS jusqu'à la fin de la phase 1

SANITAIRE

A - SERVICE DES URGENCES

B - ESPACES DE REUNION ET DE FORMATION

C - SERVICE IMAGERIE

D - CONSULTATIONS (CH Buëch Durance)

E - CONSULTATIONS EXTERNES

F - ACCUEIL - ORIENTATION

G - ADMINISTRATION

H - MEDECINE POLYVALENTE ET GERIATRIQUE

I - SERVICES MEDICAUX ET DE REEDUCATION

ALTERNANCE ZONE TRAVAUX

ACCES PUBLIC

J - KINESITHERAPIE ERGOTHERAPIE

K - PHARMACIE

L - CAMPS ET CMPP

M - INTERNAT

N - CHAPELLE

O - LOGISTIQUE

P - BUREAU NON ASSOCIES

Q - LOCAUX TECHNIQUES

LNA - LOCAUX NON AFFECTES

ZONE HORS PROJET

ACCES PERSONNEL

ACCES CHANTIER

SERVICE A DEMENAGER

SERVICE A DEMENAGER

ZONE A DEMENAGER

ZONE PROVISOIRE avec TRVX

ZONE PROVISOIRE sans trvx

SERVICE PROVISOIRE

ZONE TRAVAUX


ZONE REALISEE / RENOVEE

CIRC. VERTICALE
cheminement public

CIRC. VERTICALE
Cheminement provisoire public

CIRC. VERTICALE
cheminement chantier

CIRC. HORIZONTALE

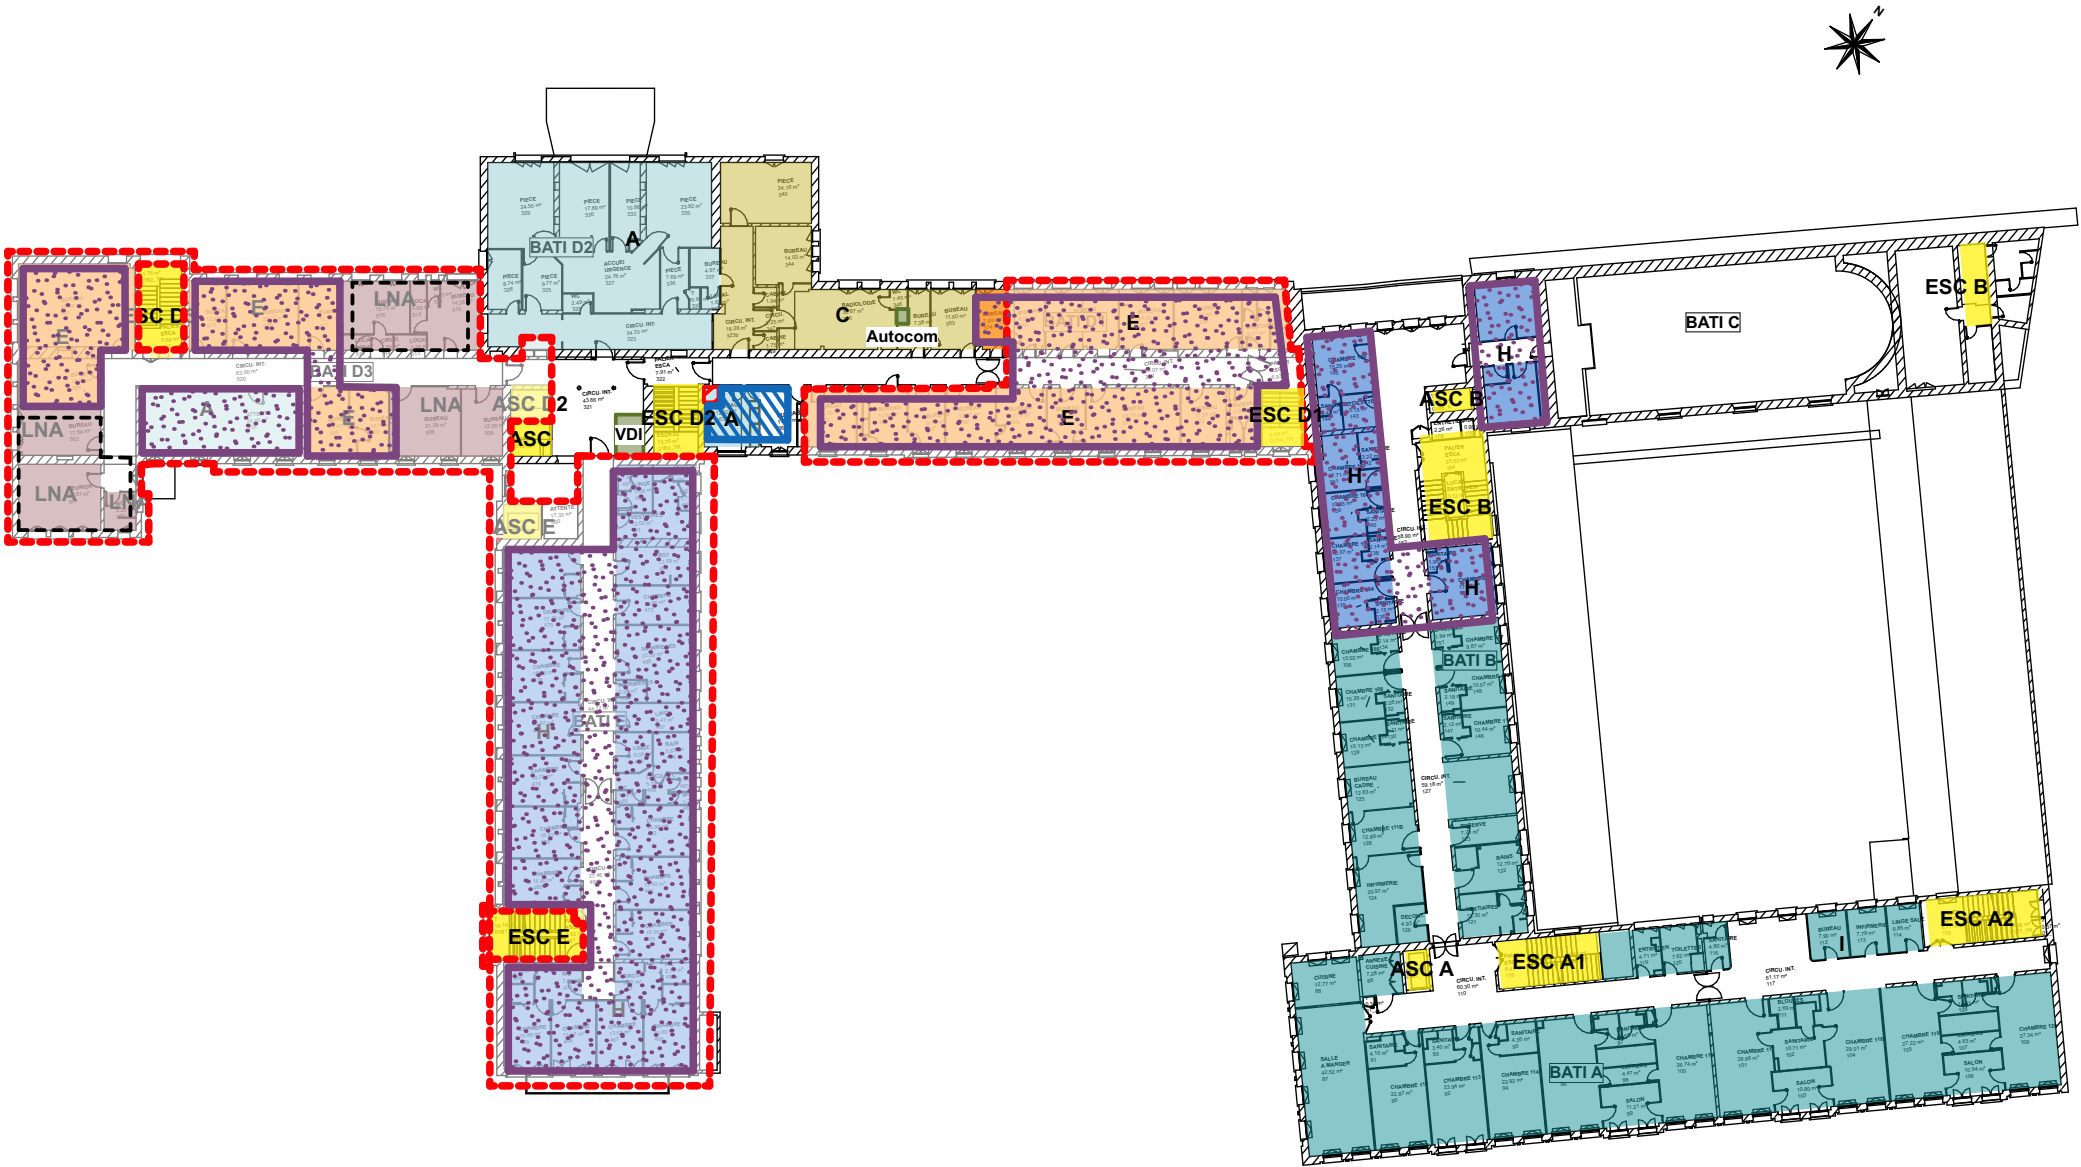

Phase 1A - Tech/VRD/ext R+2

29/05/2026

Chronologie des travaux pour le courant faible

Travaux en phase préparatoire (3 mois)

VDI CONSERVÉS jusqu'à la fin de la phase 1

SANITAIRE

A - SERVICE DES URGENCES

B - ESPACES DE REUNION ET DE FORMATION

C - SERVICE IMAGERIE

D - CONSULTATIONS (CH Buëch Durance)

E - CONSULTATIONS EXTERNES

F - ACCUEIL - ORIENTATION

G - ADMINISTRATION

H - MEDECINE POLYVALENTE ET GERIATRIQUE

I - SERVICES MEDICAUX ET DE REEDUCATION

ALTERNANCE ZONE TRAVAUX

ACCES PUBLIC

J - KINESITHERAPIE ERGOTHERAPIE

K - PHARMACIE

L - CAMPS ET CMPP

M - INTERNAT

N - CHAPELLE

O - LOGISTIQUE

P - BUREAU NON ASSOCIES

Q - LOCAUX TECHNIQUES

LNA - LOCAUX NON AFFECTES

ZONE HORS PROJET

ACCES PERSONNEL

ACCES CHANTIER

SERVICE A DEMENAGER

SERVICE A DEMENAGER

ZONE A DEMENAGER

ZONE PROVISOIRE avec TRVX

ZONE PROVISOIRE sans trvx

SERVICE PROVISOIRE

ZONE TRAVAUX


ZONE REALISEE / RENOVEE

CIRC. VERTICALE cheminement public

CIRC. VERTICALE Cheminement provisoire public

CIRC. VERTICALE cheminement chantier

CIRC. HORIZONTALE

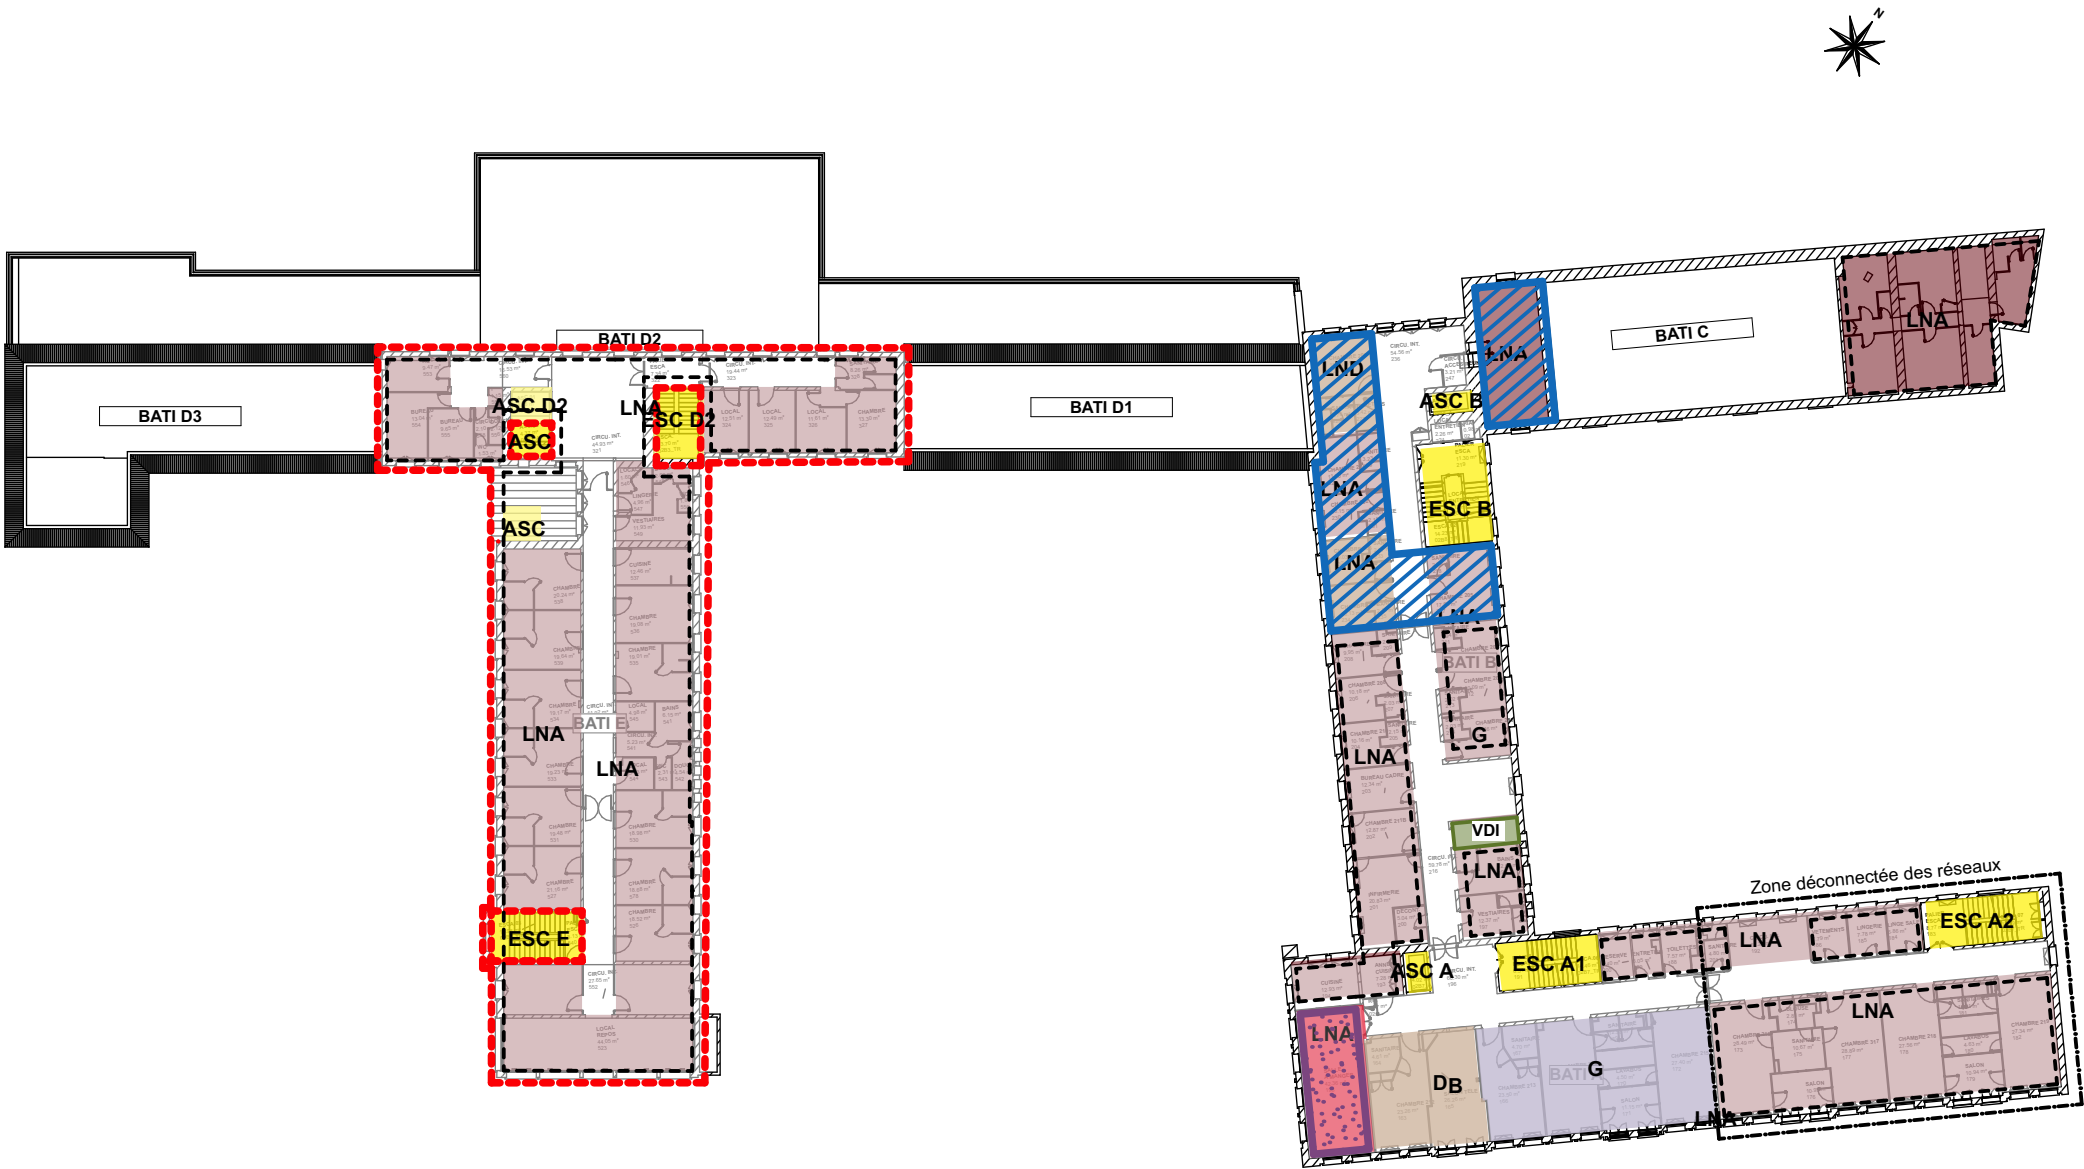

Phase 1A - Tech/VRD/ext R+3

29/05/2026

SANITAIRE

A - SERVICE DES URGENCES

B - ESPACES DE REUNION ET DE FORMATION

C - SERVICE IMAGERIE

D - CONSULTATIONS (CH Buëch Durance)

E - CONSULTATIONS EXTERNES

F - ACCUEIL - ORIENTATION

G - ADMINISTRATION

H - MEDECINE POLYVALENTE ET GERIATRIQUE

I - SERVICES MEDICAUX ET DE REEDUCATION

ALTERNANCE ZONE TRAVAUX

ACCES PUBLIC

J - KINESITHERAPIE ERGOTHERAPIE

K - PHARMACIE

L - CAMPS ET CMPP

M - INTERNAT

N - CHAPELLE

O - LOGISTIQUE

P - BUREAU NON ASSOCIES

Q - LOCAUX TECHNIQUES

LNA - LOCAUX NON AFFECTES

ZONE HORS PROJET

ACCES PERSONNEL

ACCES CHANTIER

SERVICE A DEMENAGER

SERVICE A DEMENAGER

ZONE A DEMENAGER

ZONE PROVISOIRE avec TRVX

ZONE PROVISOIRE sans trvx

SERVICE PROVISOIRE

ZONE TRAVAUX

ZONE REALISEE / RENOVEE

CIRC. VERTICALE
cheminement public

CIRC. VERTICALE
Cheminement provisoire public

CIRC. VERTICALE
cheminement chantier

CIRC. HORIZONTALE

PHASAGE :

- Phase EDL - Etat des lieux
- Phase 0 - Travaux ENEDIS : Transfo et dalle GE
- Phase 1A - Travaux préparatoires et Déménagement vers Bât A/B
- Phase 1B - Travaux extensions Z1/Z2, Réhabilitation RDJ et Bât D1/D3/E
- Phase 2A - Déménagement vers Bât neuf Z1/Z2, D1, D3 et E
- Phase 2B-1 - Travaux bât neuf Z3 et bât A/B
- Phase 2B-2 - Déménagement Internat, Toiture bât C et Finalisation bât A/B
- Phase 3 - Projet livré



PRO – Mai 2026

Travaux provisoires details par niveau - Phase 1B
Travaux extensions Z1/Z2, Réhabilitation RDJ et Bât D1/D3/E

MAITRE D'OUVRAGE

CHICAS - Centre Hospitalier Intercommunal des ALPES DU SUD
1 Place Rue Auguste Muret - B.P. 101- 05007 GAP cedex - T : 06 81 68 81 39 - rodolphe.bruxer@chicas-gap.fr

A2MO (Assistant maître d'ouvrage)
10 Place de la Joliette - Les Docks - Atrium 10.6 - CS 13543 - 13567 MARSEILLE Cedex 02
T : 07 67 49 98 30 - s.gay-peiller@a2mo.fr

MAITRISE D'OEUVRE

TOURRE SANCHIS ARCHITECTES (Architecte mandataire)
70 Allée Alma Mahler - 34000 Montpellier - T : 04 67 66 53 20 - agence@tourresanchis.com

UNIC architecture - Adrien Champsaur, Architecte (Architecte associé)
2 rue St-Bazile - 13001 Marseille - T : 04 91 62 29 52 / 87 - unic@unicarchitecture.com

OTCE (BET général)
65 Impasse Nicéphore Niepce - 34070 Montpellier - T : 04 67 20 06 15 - gamalvy@otce.fr

BET LAMOUR (BET VRD)
5 Rue d'Arcole - 13006 Marseille - T : 06 31 03 28 67 - c.maillard@bet-lamour.com

ARCHEMED (Economiste)
70 Allée Alma Mahler - 34000 Montpellier - T : 04 67 66 53 00 - contact@archemed.fr



PIALOT ESCANDE (BET acoustique)
9 Rue Lakanal - 34070 Montpellier - T : 04 99 62 20 08 - contact@pialot-escande.fr

MAC BTP (OPC)
Résidence les 2 Moulins - bât G - 13190 Allauch - T : 07 84 43 57 89 - contact@mac-btp.com

Indice	Date	Observations
Ind I	21/04/2026	Rendu PRO minute
Ind II	05/05/2026	Carnet D avec le descriptif des travaux provisoires
Ind III	20/05/2026	Mise à jour suite actualisation des besoins MOA durant la phase chantier
Ind IV	29/05/2026	Mise à jour carnet travaux provisoires suite actualisation besoins MOA durant la phase chantier

Phase 1B - Travaux RDJ

29/05/2026

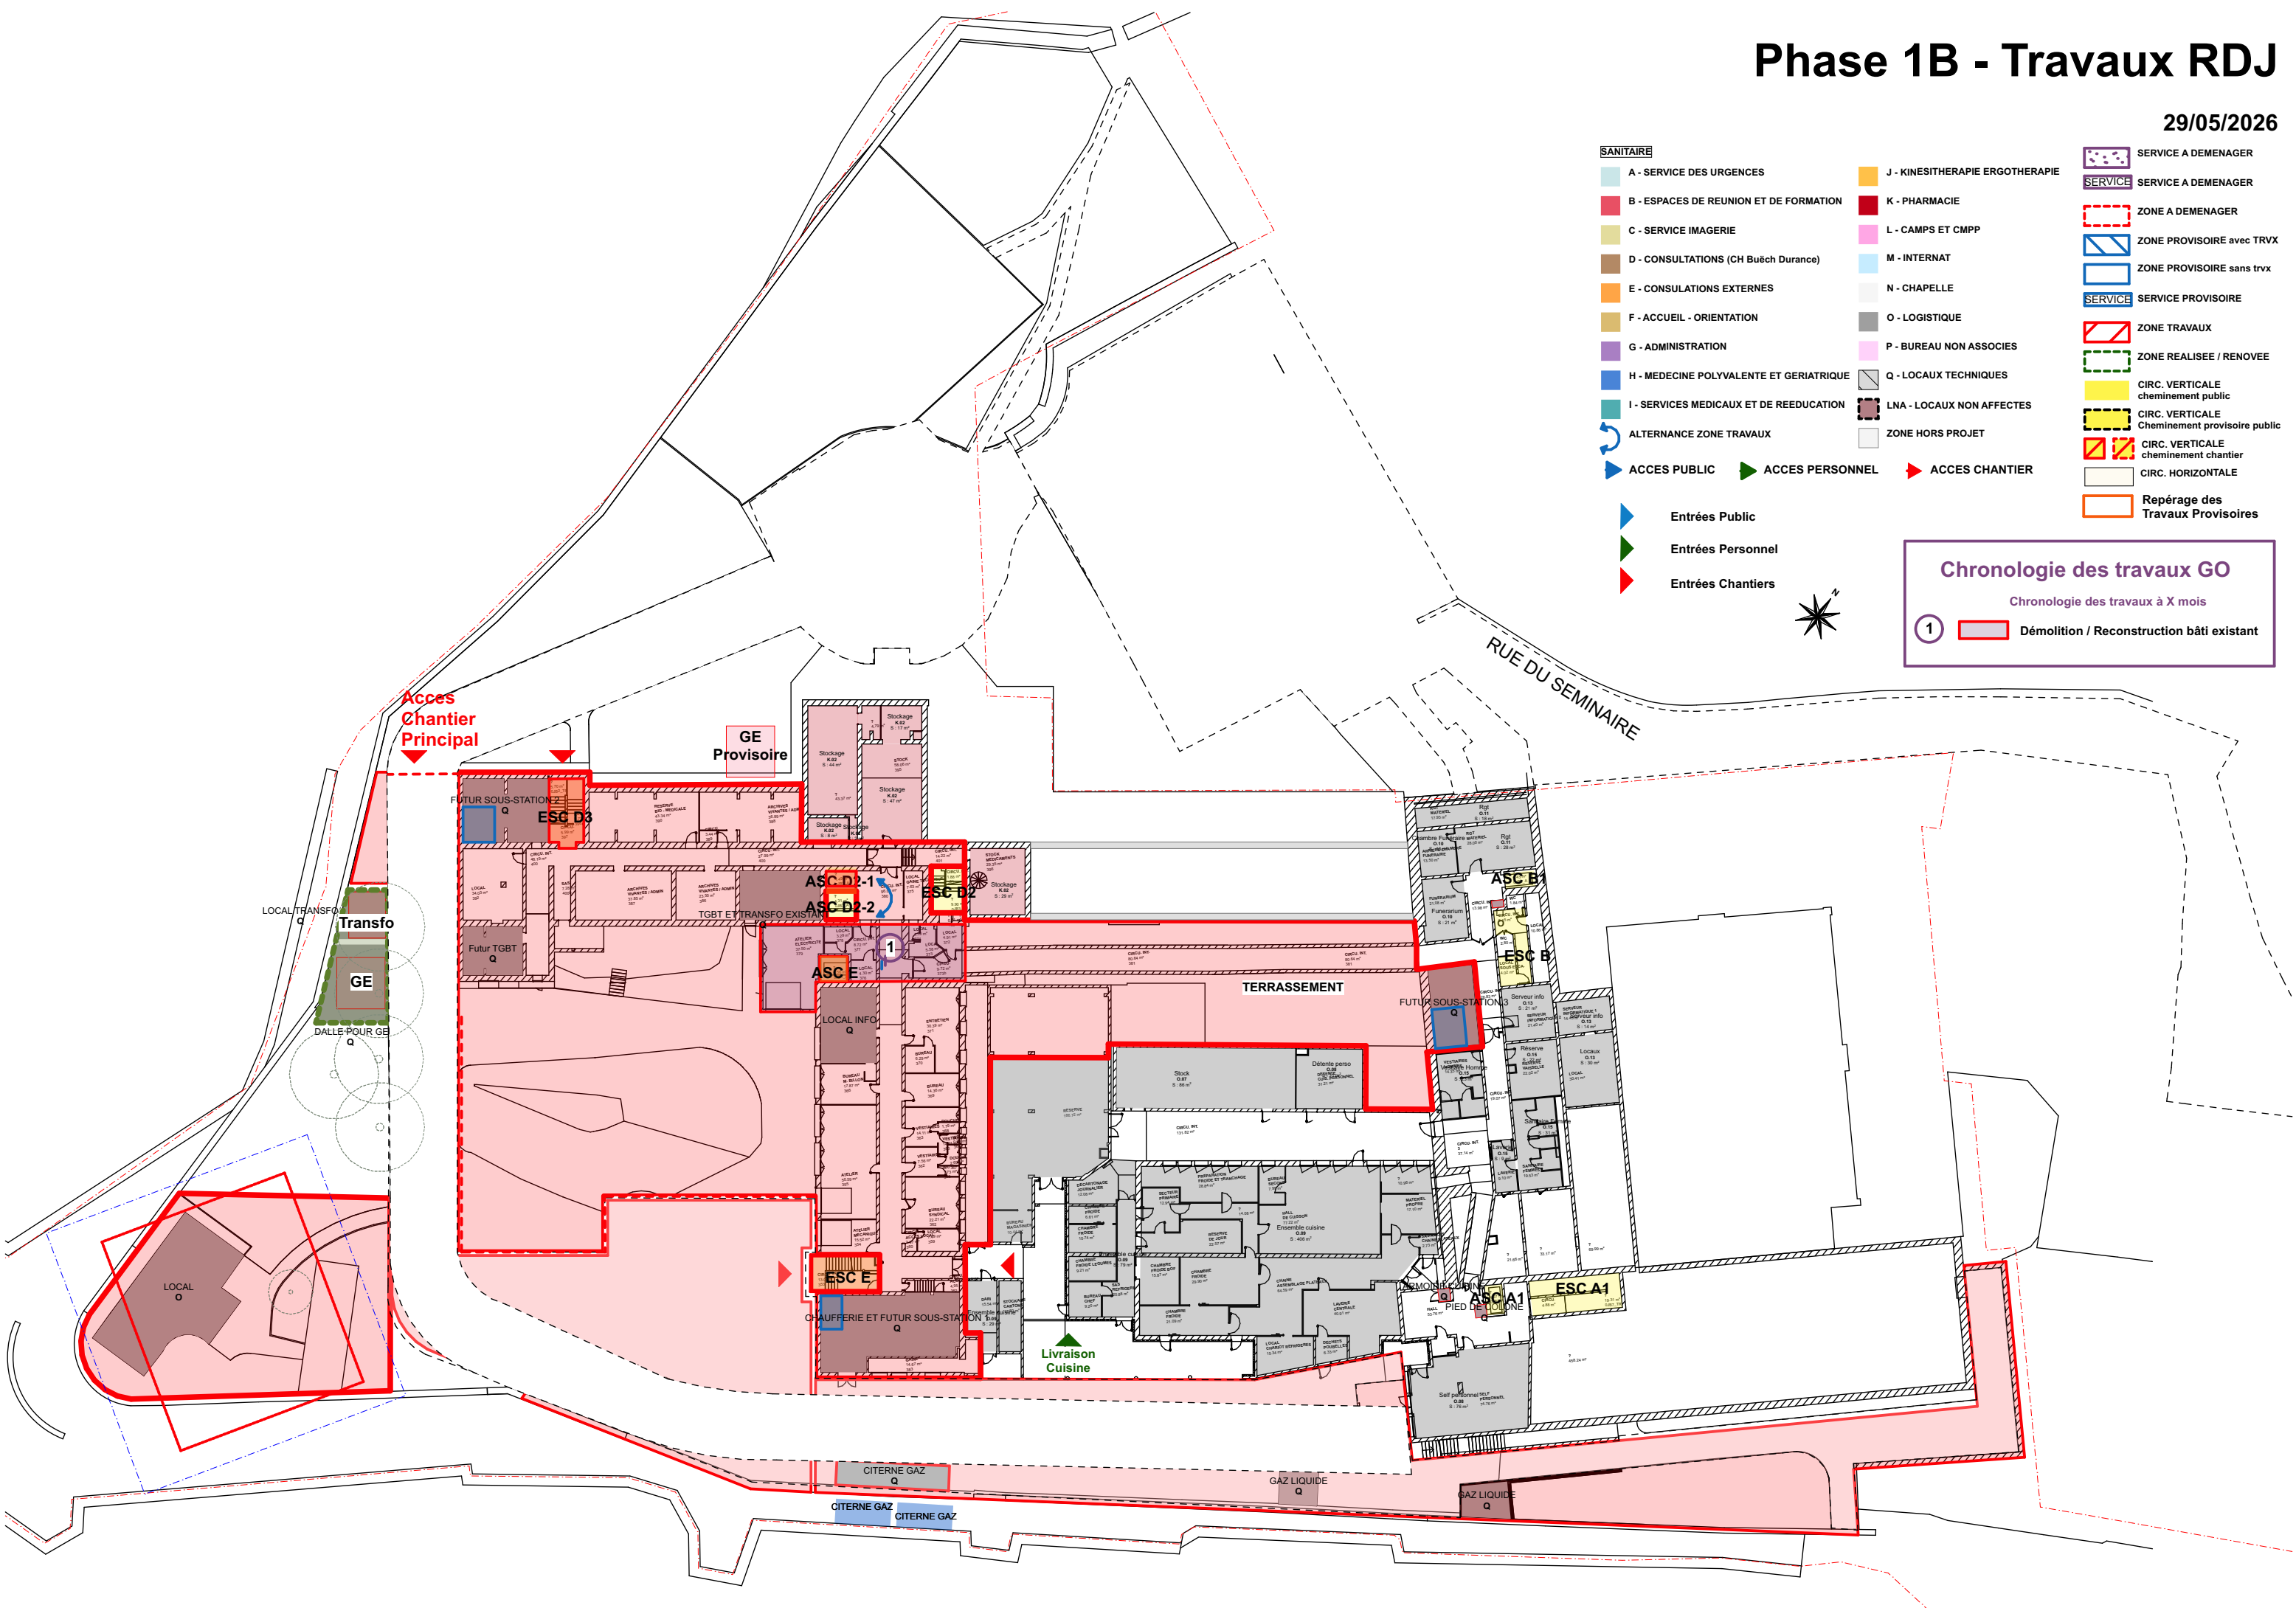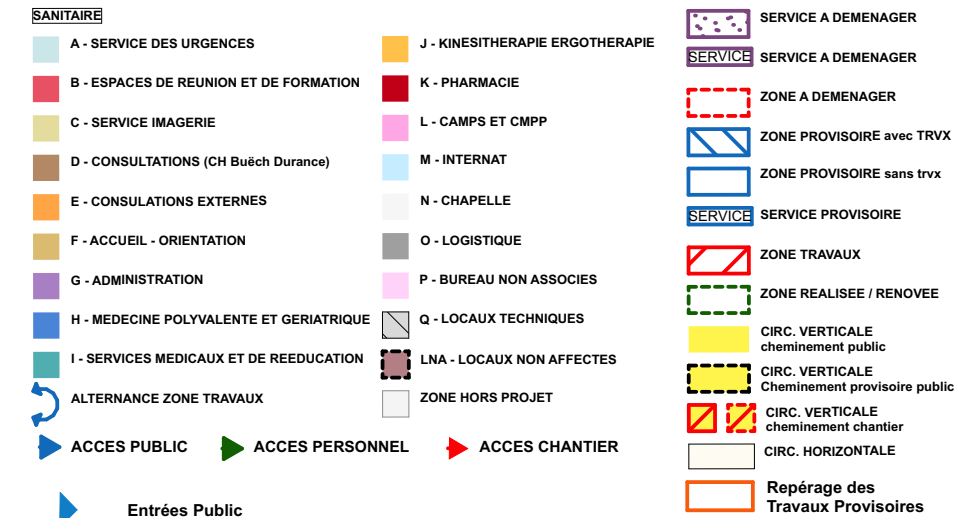

Détail des travaux provisoires envisagés:

- F-Accueil/formation:**
- Open space (ancien esp. exposition):
 - ① - fourniture et pose de PC et RJ45
 - ajout de point lumineux au dessus des bureaux si luminaires existants insuffisants
 - Open space (ancienne véranda):
 - ② - fermeture du volume par un mur, et création d'un accès depuis la circulation
 - fourniture et pose de PC et RJ45
 - ajout de points lumineux
 - chauffage ?
 - Cabinet psychologue (ancien salon de coiffure):
 - dépose éléments équipements sanitaires (ex: bac à shampooing), condamnation arrivée AEP et EU.
 - ③ - dépose miroir et meubles intégrés (ex: poste de coiffure)
 - fourniture et pose de PC et RJ45
 - Open space (ancienne bibliothèque):
 - fourniture et pose de PC et RJ45
 - ④ - ajout de point lumineux au dessus des bureaux si luminaires existants insuffisants
- B-Formation/réunion:**
- Bureau attaché f. continue (ancien local animation):
 - création cloison séparative pour division du local
 - ⑤ - fourniture et pose de PC et RJ45
 - ajout de points lumineux
- E-Consultations:**
- Bureau et stockage (ancienne cuisine):
 - dépose éléments équipements sanitaires (ex: évier), condamnation arrivée AEP et EU.
 - dépose mobilier fixe (meubles cuisines haut et bas)
 - Ajout porte
 - fourniture et pose de PC et RJ45
 - ajout de points lumineux
 - 2 bureaux consultations (ancienne salle à manger):
 - création cloison séparative pour division du local
 - ⑧ - fourniture et pose de PC et RJ45
 - ajout de point lumineux au dessus des bureaux si luminaires existants insuffisants
 - 4 bureaux + 1 salle d'attente (ancienne salle conférence):
 - création cloisons séparatives pour division du local, yc compris portes
 - ⑨ - fourniture et pose de PC et RJ45, passage par goulottes au sol ou mur
 - ajout de point lumineux au dessus des bureaux si luminaires existants insuffisants
 - 2 bureaux consultations (ancienne chambre):
 - création cloisons séparatives pour division du local, yc compris portes
 - dépose éléments mobilier fixe (ex: tête de lit)
 - ⑩ - verrouillage des portes donnant sur anciennes zones sanitaires/salon (LNA)
 - fourniture et pose de PC et RJ45
 - ajout de point lumineux au dessus du bureau si luminaires existants insuffisants
 - WC (ancien Toiletttes):
 - vérification des équipements élec. existants pour ajout ou remplacement si besoin
 - vérification des équipements de plomberie existants remplacement si besoin
 - adaptabilité PMR à prévoir (?)

Phase 1B - Travaux RDC

29/05/2026

SANITAIRE

A - SERVICE DES URGENCES

B - ESPACES DE REUNION ET DE FORMATION

C - SERVICE IMAGERIE

D - CONSULTATIONS (CH Buëch Durance)

E - CONSULTATIONS EXTERNES

F - ACCUEIL - ORIENTATION

G - ADMINISTRATION

H - MEDECINE POLYVALENTE ET GERIATRIQUE

I - SERVICES MEDICAUX ET DE REEDUCATION

ALTERNANCE ZONE TRAVAUX

ACCES PUBLIC

J - KINESITHERAPIE ERGOTHERAPIE

K - PHARMACIE

L - CAMPS ET CMPP

M - INTERNAT

N - CHAPELLE

O - LOGISTIQUE

P - BUREAU NON ASSOCIES

Q - LOCAUX TECHNIQUES

LNA - LOCAUX NON AFFECTES

ZONE HORS PROJET

ACCES PERSONNEL

ACCES CHANTIER

SERVICE A DEMENAGER

SERVICE A DEMENAGER

ZONE A DEMENAGER

ZONE PROVISOIRE avec TRVX

ZONE PROVISOIRE sans trvx

SERVICE PROVISOIRE

ZONE TRAVAIL

ZONE REALISEE / RENOVEE

CIRC. VERTICALE cheminement public

CIRC. VERTICALE Cheminement provisoire public

CIRC. VERTICALE cheminement chantier

CIRC. HORIZONTALE

Repérage des Travaux Provisoires

Entrées Public


Entrées Personnel

Entrées Chantiers

Chronologie des travaux GO

Chronologie des travaux à X mois

① Démolition / Reconstruction bâti existant

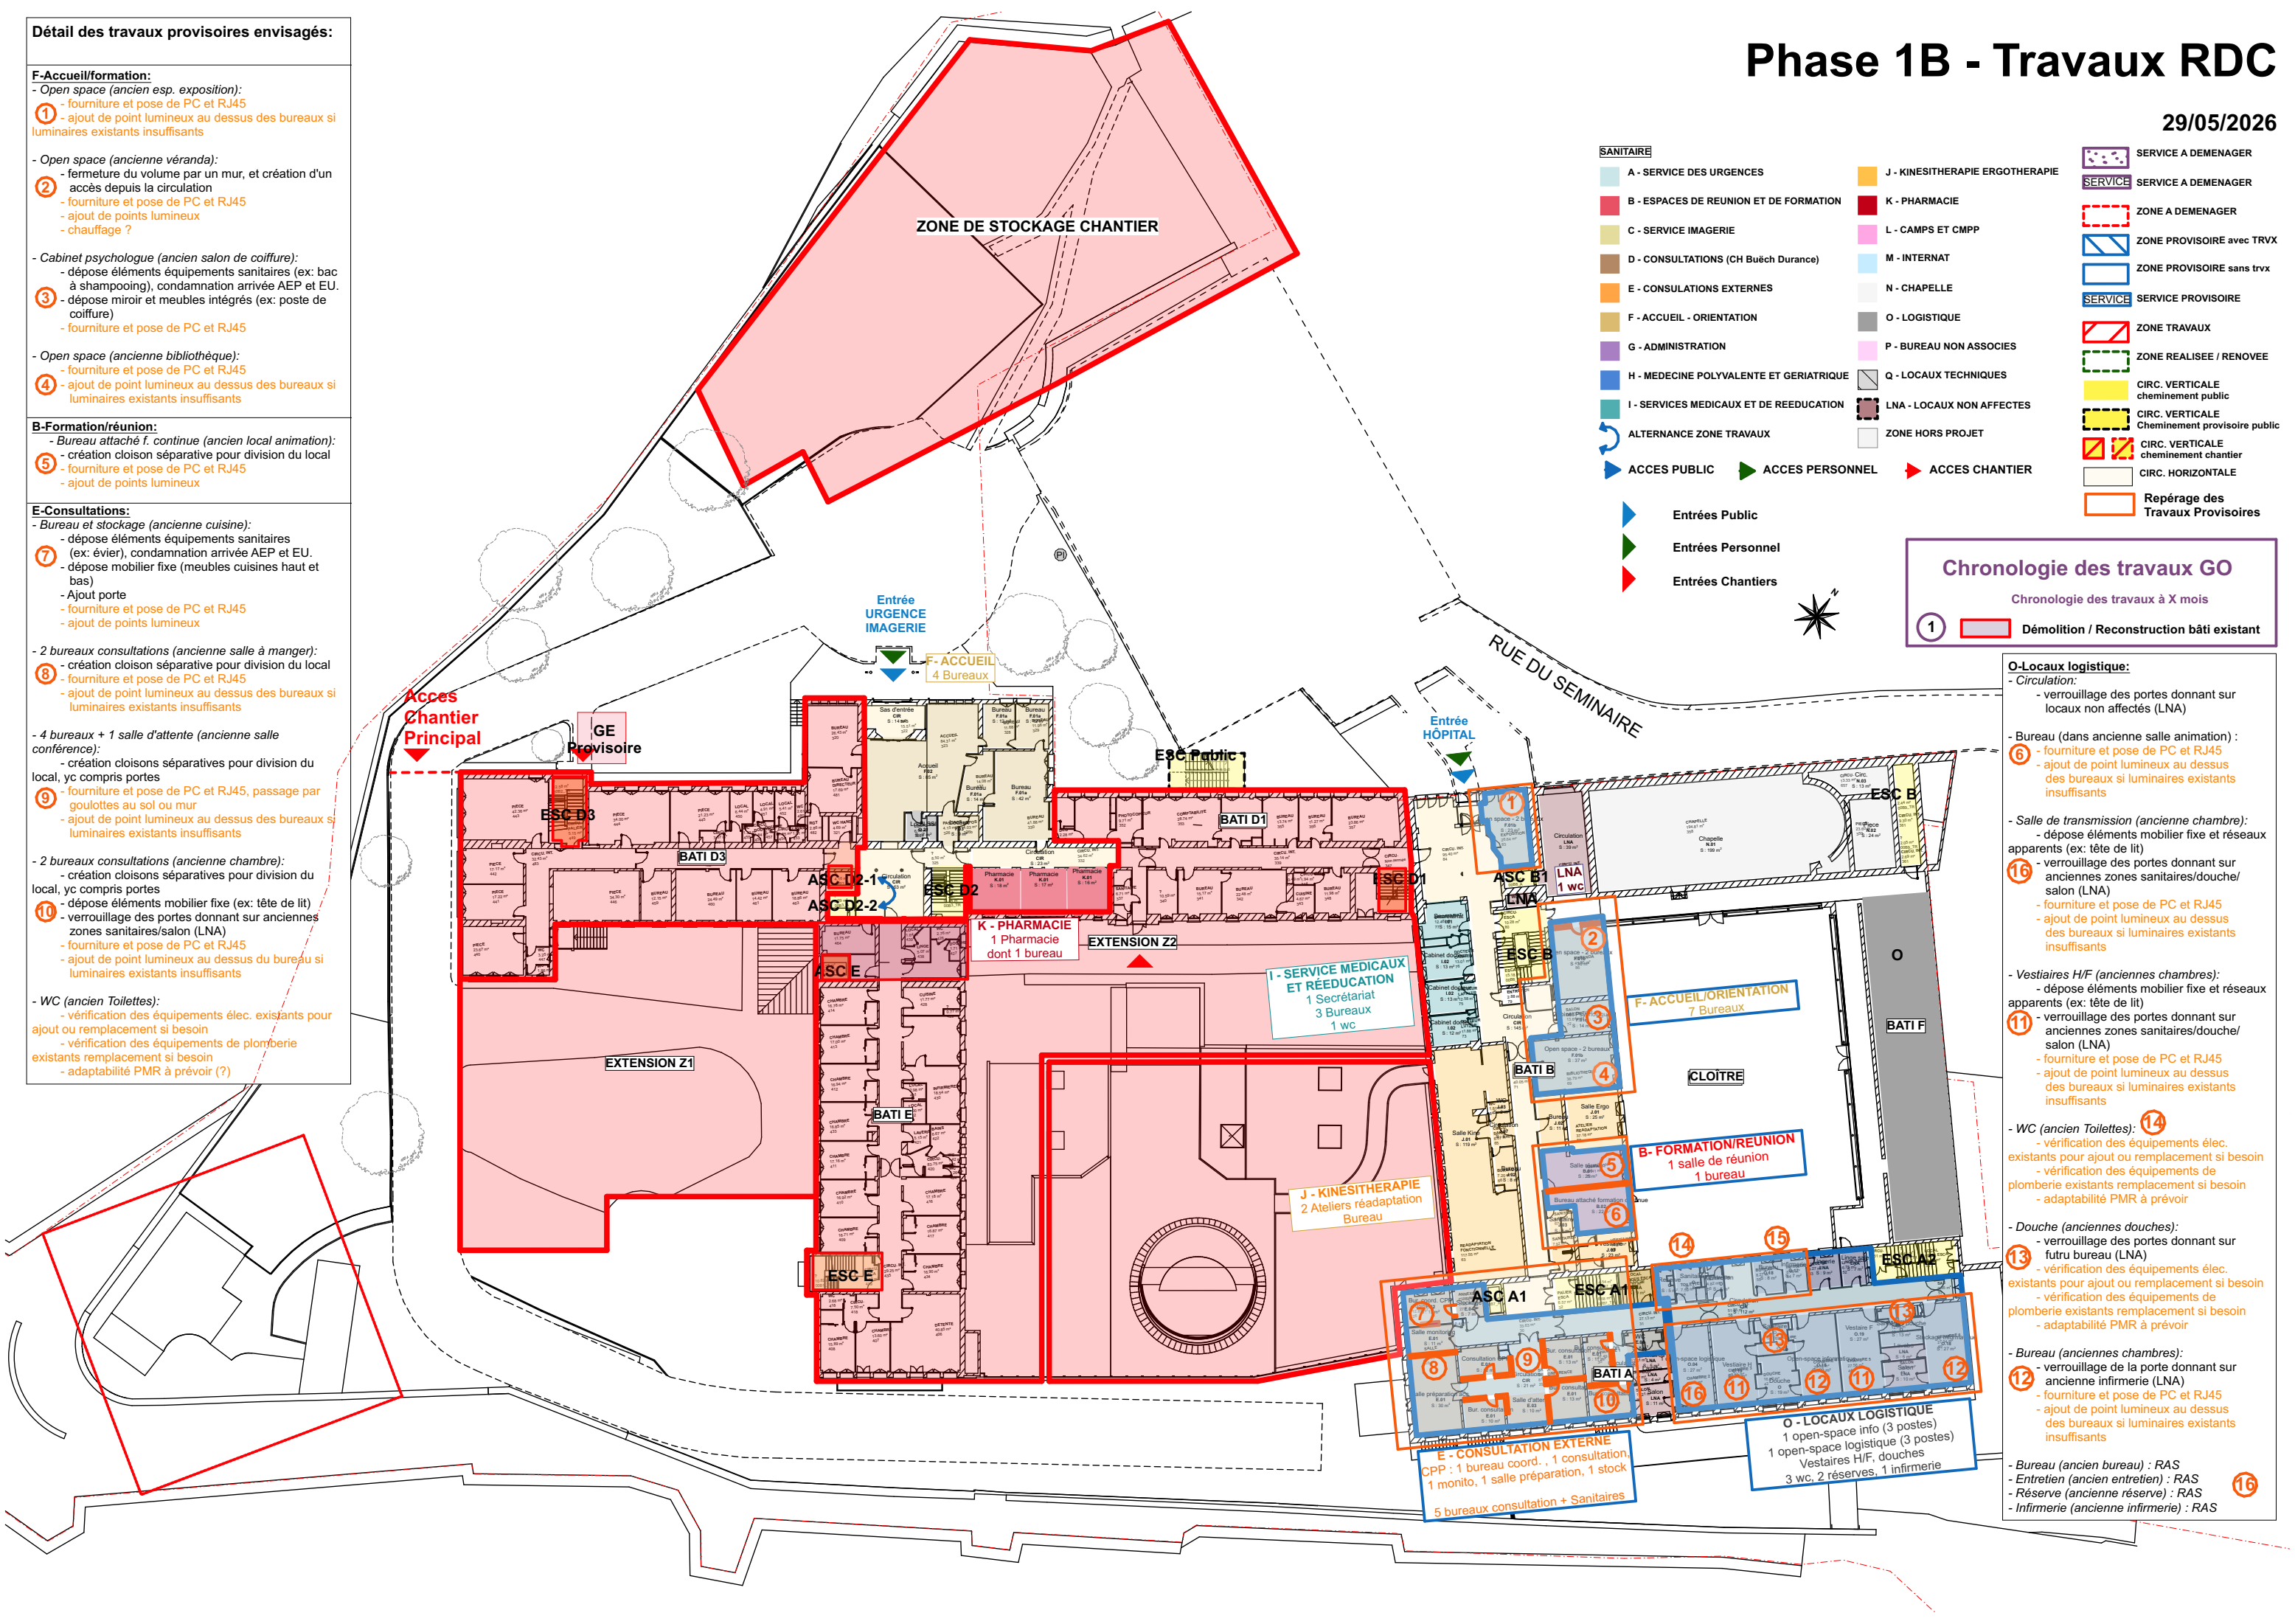

- O-Locaux logistique:**
- Circulation:
 - verrouillage des portes donnant sur locaux non affectés (LNA)
 - Bureau (dans ancienne salle animation):
 - ⑥ - fourniture et pose de PC et RJ45
 - ajout de point lumineux au dessus des bureaux si luminaires existants insuffisants
 - Salle de transmission (ancienne chambre):
 - dépose éléments mobilier fixe et réseaux apparents (ex: tête de lit)
 - ⑩ - verrouillage des portes donnant sur anciennes zones sanitaires/douche/salon (LNA)
 - fourniture et pose de PC et RJ45
 - ajout de point lumineux au dessus des bureaux si luminaires existants insuffisants
 - Vestiaires H/F (anciennes chambres):
 - dépose éléments mobilier fixe et réseaux apparents (ex: tête de lit)
 - ⑪ - verrouillage des portes donnant sur anciennes zones sanitaires/douche/salon (LNA)
 - fourniture et pose de PC et RJ45
 - ajout de point lumineux au dessus des bureaux si luminaires existants insuffisants
 - WC (ancien Toiletttes):
 - ⑭ - vérification des équipements élec. existants pour ajout ou remplacement si besoin
 - vérification des équipements de plomberie existants remplacement si besoin
 - adaptabilité PMR à prévoir
 - Douche (anciennes douches):
 - verrouillage des portes donnant sur futur bureau (LNA)
 - vérification des équipements élec. existants pour ajout ou remplacement si besoin
 - vérification des équipements de plomberie existants remplacement si besoin
 - adaptabilité PMR à prévoir
 - Bureau (anciennes chambres):
 - verrouillage de la porte donnant sur ancienne infirmerie (LNA)
 - fourniture et pose de PC et RJ45
 - ajout de point lumineux au dessus des bureaux si luminaires existants insuffisants
 - Bureau (ancien bureau): RAS
 - Entretien (ancien entretien): RAS
 - Réserve (ancienne réserve): RAS
 - Infirmerie (ancienne infirmerie): RAS

Phase 1B - Travaux R+1

29/05/2026

Détail des travaux envisagés:

BATI D3

I-Services médicaux et rééducation:

- Chambre double (ancien bureau):

- ① - ajout fluides et électricité spécifique chambre
- cloisonnement pour zone SDB
- pose d'une porte pour accès à la SDB

BATI E

H-Médecine polyvalente et gériatrique:

- Chambre double (ancien bureau):

- ② - ajout fluides et électricité spécifique chambre
- cloisonnement pour zone SDB
- pose d'une porte pour accès à la SDB

BATI D1

A-Service des urgences:

- Salle d'attente:

- ③ - dépose de placard
- Escalier public (ancien bureau):
- création d'une cloison CF
- ④ - vérification du degré CF des cloisons existantes
- condamnation CF des portes donnant sur bureau et circulation,
- condamnation CF de la double porte de la circulation

BATI B

H-Médecine polyvalente et gériatrique:

- Chambres simples (ancienne chambres simples):

- ⑤ - vérification des équipements de plomberie et électricité existants, remplacement si besoin

BATI A

I-Services médicaux et rééducation:

- Chambres doubles:

- ⑥ - verrouillage des portes donnant sur anciens salons (LNA)

Détail des travaux envisagés:

BATI B

- Réalisation RSO pour réalisation d'un passage entre


BATI D1 et B

- ⑦ Suppression d'une chambre
- Raccord revêtement sol et peinture

- L'anticipation travaux définitifs partiels (1 chambre et 2 bureaux) implique les postes suivants :

- Traversées verticales désenfumage du RDJ aux combles avec pose caisson extraction dans combles
- Traversées verticales EV/EU jusqu'au RDC
- VMC double flux en attente dans fx-plf
- Chauffage par radiateur raccordé sur B1

D3-1

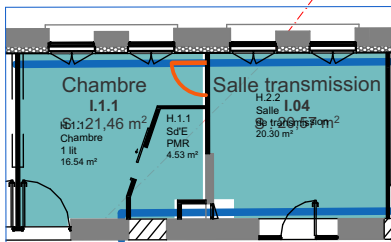

A - SERVICE DES URGENCES
7 pièces
1 bureau
1 accueil
1 local
Salle d'attente
1 wc
1 Salle pédiatrie
1 Salle adulte

C - SERVICE IMAGERIE
2 bureaux
1 radiologie
2 cabines
1 wc

④ Création cloisons CF pour circulations publiques

Travaux définitif anticipation phase 2B ④

⑦ Réalisation RSO pour passage entre BATI D1 et B
Suppression d'une chambre

① Travaux provisoire anticipation phase 2B

I - SERVICES MEDICAUX ET RÉÉDUCATION
Création pendant travaux 1 Chambre double
(1 lit en provisoire dans salle de transmission +
Mise en place d'une porte pour donner l'accès à la SDB)

D3-1

BATI D3

BATI D2

BATI D1

BATI C

BATI B

BATI A

EXTENSION Z1

EXTENSION Z2

E-2

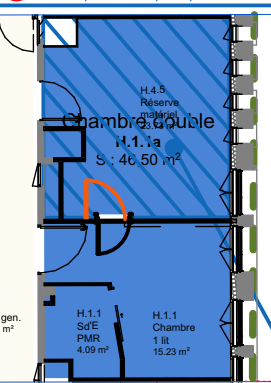

③ Phase 1B-1 :
Réduction salle d'attente Urgence, pour perçement de dalle pour désenfumage

② Travaux provisoire anticipation phase 2B

H - MEDECINE POLYVALENT ET GÉRIATRIQUE
Création pendant travaux 1 Chambre double
(1 lit en provisoire dans salle de réserve +
④ Mise en place d'une porte pour donner l'accès à la SDB)

SANITAIRE

- A - SERVICE DES URGENCES
- B - ESPACES DE REUNION ET DE FORMATION
- C - SERVICE IMAGERIE
- D - CONSULTATIONS (CH Buëch Durance)
- E - CONSULTATIONS EXTERNES
- F - ACCUEIL - ORIENTATION
- G - ADMINISTRATION
- H - MEDECINE POLYVALENTE ET GERIATRIQUE
- I - SERVICES MEDICAUX ET DE REEDUCATION
- J - KINESITHERAPIE ERGOTHERAPIE
- K - PHARMACIE
- L - CAMPS ET CMPP
- M - INTERNAT
- N - CHAPELLE
- O - LOGISTIQUE
- P - BUREAU NON ASSOCIES
- Q - LOCAUX TECHNIQUES
- LNA - LOCAUX NON AFFECTES
- ZONE HORS PROJET
- ACCES PUBLIC
- ACCES PERSONNEL
- ACCES CHANTIER

- SERVICE A DEMENAGER
- SERVICE A DEMENAGER
- ZONE A DEMENAGER
- ZONE PROVISOIRE avec TRVX
- ZONE PROVISOIRE sans trvx
- SERVICE PROVISOIRE
- ZONE TRAVAIL
- ZONE REALISEE / RENOVEE
- CIRC. VERTICALE cheminement public
- CIRC. VERTICALE Cheminement provisoire public
- CIRC. VERTICALE cheminement chantier
- CIRC. HORIZONTALE
- Repérage des Travaux Provisoires

Chronologie des travaux GO

Chronologie des travaux à X mois

- ① Démolition / Reconstruction bâti existant

Détail des travaux envisagés:

- L-CAMSP/CMPP:**
- Salle d'attente (dans dégagement):
 - ① - ajout de points lumineux si existants insuffisants
 - Sanitaire (ancien sanitaire):
 - fermeture porte cabine douche
 - vérification bon fonctionnement équip. sanitaire, remplacement si nécessaire
 - Toilette (ancien toilette):
 - vérification bon fonctionnement équip. sanitaire, remplacement si nécessaire
 - 7 Bureaux consultation (anciennes chambres):
 - ② - dépose fluides et électricité spécifique chambre
 - vérification bon fonctionnement équip. sanitaire et électrique, remplacement si nécessaire
 - Bureau (ancienne salle de réunion):
 - ③ - fourniture et pose de PC et RJ45
 - ajout de points lumineux si existants insuffisants
 - Circulation:
 - verrouillage portes donnant sur locaux non affectés (LNA)

Phase 1B - travaux R+2

29/05/2026

SANITAIRE

A - SERVICE DES URGENCES

B - ESPACES DE REUNION ET DE FORMATION

C - SERVICE IMAGERIE

D - CONSULTATIONS (CH Buëch Durance)

E - CONSULTATIONS EXTERNES

F - ACCUEIL - ORIENTATION

G - ADMINISTRATION

H - MEDECINE POLYVALENTE ET GERIATRIQUE

I - SERVICES MEDICAUX ET DE REEDUCATION

ALTERNANCE ZONE TRAVAUX

ACCES PUBLIC

J - KINESITHERAPIE ERGOTHERAPIE

K - PHARMACIE

L - CAMPS ET CMPP

M - INTERNAT

N - CHAPELLE

O - LOGISTIQUE

P - BUREAU NON ASSOCIES

Q - LOCAUX TECHNIQUES

LNA - LOCAUX NON AFFECTES

ZONE HORS PROJET

ACCES PERSONNEL

ACCES CHANTIER

SERVICE A DEMENAGER

SERVICE A DEMENAGER

ZONE A DEMENAGER

ZONE PROVISOIRE avec TRVX

ZONE PROVISOIRE sans trvx

SERVICE PROVISOIRE

ZONE TRAVAUX

ZONE REALISEE / RENOVEE

CIRC. VERTICALE cheminement public

CIRC. VERTICALE Cheminement provisoire public

CIRC. VERTICALE cheminement chantier

CIRC. HORIZONTALE

Repérage des Travaux Provisoires

Chronologie des travaux GO

Chronologie des travaux à X mois

①

Démolition / Reconstruction bâti existant

Phase 1B - Travaux R+3

29/05/2026

Détail des travaux envisagés:

- G-ADMINISTRATION:**
- Open-space 4 postes (ancienne salle de réunion):
① - fourniture et pose de PC et RJ45
- ajout de points lumineux si existants insuffisants
- 4 Bureaux 7 postes (anciennes chambres):
② - dépose fluides et électricité spécifique chambre
- vérification bon fonctionnement équip. sanitaire et électrique, remplacement si nécessaire
- Toilette (ancien toilette):
- vérification bon fonctionnement équip. sanitaire, remplacement si nécessaire
- Circulation:
- verrouillage portes donnant sur locaux non affectés (LNA)
- P-BUREAUX NON ASSOCIES A UN SERVICE:**
- 4 Bureaux 5 postes (anciennes chambres):
③ - dépose fluides et électricité spécifique chambre
- vérification bon fonctionnement équip. sanitaire et électrique, remplacement si nécessaire
- fourniture et pose de PC et RJ45

SANITAIRE

A - SERVICE DES URGENCES

B - ESPACES DE REUNION ET DE FORMATION

C - SERVICE IMAGERIE

D - CONSULTATIONS (CH Buëch Durance)

E - CONSULTATIONS EXTERNES

F - ACCUEIL - ORIENTATION

G - ADMINISTRATION

H - MEDECINE POLYVALENTE ET GERIATRIQUE

I - SERVICES MEDICAUX ET DE REEDUCATION

ALTERNANCE ZONE TRAVAUX

ACCES PUBLIC

J - KINESITHERAPIE ERGOTHERAPIE

K - PHARMACIE

L - CAMPS ET CMPP

M - INTERNAT

N - CHAPELLE

O - LOGISTIQUE

P - BUREAU NON ASSOCIES

Q - LOCAUX TECHNIQUES

LNA - LOCAUX NON AFFECTES

ZONE HORS PROJET

ACCES PERSONNEL

ACCES CHANTIER

SERVICE A DEMENAGER

SERVICE A DEMENAGER

ZONE A DEMENAGER

ZONE PROVISOIRE avec TRVX

ZONE PROVISOIRE sans trvx

SERVICE PROVISOIRE

ZONE TRAVAUX

ZONE REALISEE / RENOVEE


CIRC. VERTICALE cheminement public

CIRC. VERTICALE Cheminement provisoire public

CIRC. VERTICALE cheminement chantier

CIRC. HORIZONTALE

Repérage des Travaux Provisaires

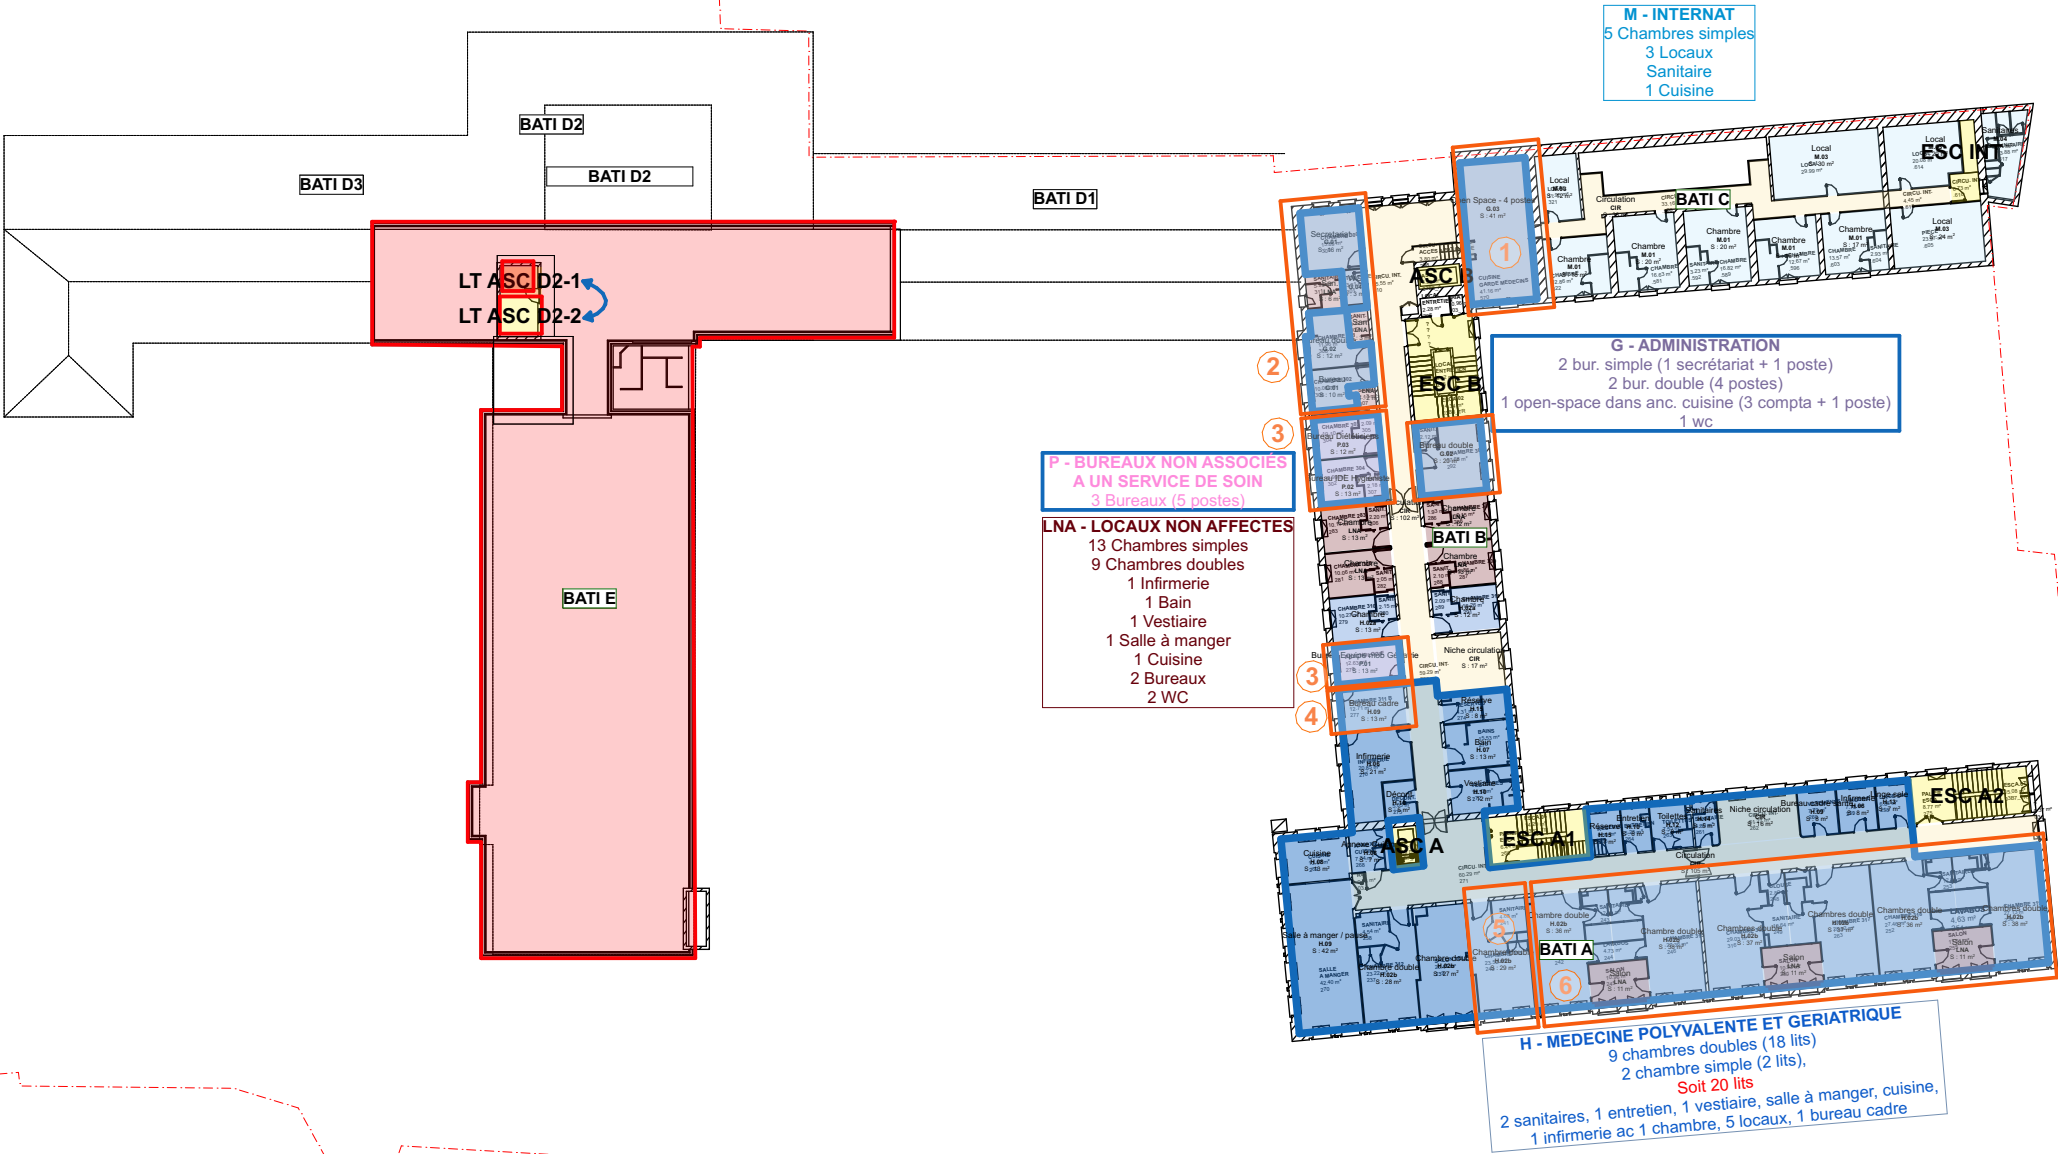

- H-MEDECINE POLYVALENTE ET GERIATRIQUE :**
- Circulation:
- verrouillage des portes donnant sur locaux non affectés (LNA)
- Bureau (dans ancienne chambre) :
④ - Dépose des fluides et électricité spécifiques chambres
- fourniture et pose de PC et RJ45
- ajout de point lumineux au dessus des bureaux si luminaires existants insuffisants
- Chambre simple (dans ancienne chambre double) :
⑤ - verrouillage des portes donnant sur locaux non affectés (LNA)
- vérification des équipements élec. existants pour ajout ou remplacement si besoin
- vérification des équipements de plomberie existants remplacement si besoin
- vérification es réseaux de fluides médicaux et réparation si besoin
- Chambre double (dans ancienne chambre double) :
⑥ - verrouillage des portes donnant sur locaux non affectés (LNA)
- vérification des équipements élec. existants pour ajout ou remplacement si besoin
- vérification des équipements de plomberie existants remplacement si besoin
- vérification es réseaux de fluides médicaux et réparation si besoin
- WC (ancien Toilettes):
- vérification des équipements élec. existants pour ajout ou remplacement si besoin
- vérification des équipements de plomberie existants remplacement si besoin
- adaptabilité PMR à prévoir
- Cuisine (ancienne cuisine) :
- vérification des équipements élec. existants pour ajout ou remplacement si besoin
- vérification des équipements de plomberie existants remplacement si besoin
- adaptabilité PMR à prévoir
- Salle à manger (ancienne sàm) : Vérif elec.
- Bureau (ancien bureau) : Vérif elec.
- Entretien (ancien entretien) : Vérif elec. et plb
- Réserve (ancienne réserve) : Vérif elec.
- Infirmerie (ancienne infirmerie) : Vérif elec. et plb
- Linge sale (ancien linge sale) : Vérif elec.

PHASAGE :

- Phase EDL - Etat des lieux
- Phase 0 - Travaux ENEDIS : Transfo et dalle GE
- Phase 1A - Travaux préparatoires et Déménagement vers Bât A/B
- Phase 1B - Travaux extensions Z1/Z2, Réhabilitation RDJ et Bât D1/D3/E
- Phase 2A - Déménagement vers Bât neuf Z1/Z2, D1, D3 et E
- Phase 2B-1 - Travaux bât neuf Z3 et bât A/B
- Phase 2B-2 - Déménagement Internat, Toiture bât C et Finalisation bât A/B
- Phase 3 - Projet livré



PRO – Mai 2026

Travaux provisoires details par niveau - Phase 2B-1
Travaux bât neuf Z3 et bât A/B

MAITRE D'OUVRAGE

CHICAS - Centre Hospitalier Intercommunal des ALPES DU SUD
1 Place Rue Auguste Muret - B.P. 101- 05007 GAP cedex - T : 06 81 68 81 39 - rodolphe.bruxer@chicas-gap.fr

A2MO (Assistant maître d'ouvrage)
10 Place de la Joliette - Les Docks - Atrium 10.6 - CS 13543 - 13567 MARSEILLE Cedex 02
T : 07 67 49 98 30 - s.gay-peiller@a2mo.fr

MAITRISE D'OEUVRE

TOURRE SANCHIS ARCHITECTES (Architecte mandataire)
70 Allée Alma Mahler - 34000 Montpellier - T : 04 67 66 53 20 - agence@tourresanchis.com

UNIC architecture - Adrien Champsaur, Architecte (Architecte associé)
2 rue St-Bazile - 13001 Marseille - T : 04 91 62 29 52 / 87 - unic@unicarchitecture.com

OTCE (BET général)
65 Impasse Nicéphore Niepce - 34070 Montpellier - T : 04 67 20 06 15 - gamalvy@otce.fr

BET LAMOUR (BET VRD)
5 Rue d'Arcole - 13006 Marseille - T : 06 31 03 28 67 - c.maillard@bet-lamour.com

ARCHEMED (Economiste)
70 Allée Alma Mahler - 34000 Montpellier - T : 04 67 66 53 00 - contact@archemed.fr

PIALOT ESCANDE (BET acoustique)
9 Rue Lakanal - 34070 Montpellier - T : 04 99 62 20 08 - contact@pialot-escande.fr

MAC BTP (OPC)
Résidence les 2 Moulins - bât G - 13190 Allauch - T : 07 84 43 57 89 - contact@mac-btp.com

Indice	Date	Observations
Ind I	21/04/2026	Rendu PRO minute
Ind II	05/05/2026	Carnet D avec le descriptif des travaux provisoires
Ind III	20/05/2026	Mise à jour suite actualisation des besoins MOA durant la phase chantier
Ind IV	29/05/2026	Mise à jour carnet travaux provisoires suite actualisation besoins MOA durant la phase chantier

Phase 2B-1 - Travaux RDJ

29/05/2026

SANITAIRE

A - SERVICE DES URGENCES

B - ESPACES DE REUNION ET DE FORMATION

C - SERVICE IMAGERIE

D - CONSULTATIONS (CH Buëch Durance)

E - CONSULTATIONS EXTERNES

F - ACCUEIL - ORIENTATION

G - ADMINISTRATION

H - MEDECINE POLYVALENTE ET GERIATRIQUE

I - SERVICES MEDICAUX ET DE REEDUCATION

ALTERNANCE ZONE TRAVAUX

ACCES PUBLIC

J - KINESITHERAPIE ERGOTHERAPIE

K - PHARMACIE

L - CAMPS ET CMPP

M - INTERNAT

N - CHAPELLE

O - LOGISTIQUE

P - BUREAU NON ASSOCIES

Q - LOCAUX TECHNIQUES

LNA - LOCAUX NON AFFECTES

ZONE HORS PROJET

ACCES PERSONNEL

ACCES CHANTIER

SERVICE A DEMENAGER

SERVICE A DEMENAGER

ZONE A DEMENAGER

ZONE PROVISOIRE avec TRVX

ZONE PROVISOIRE sans trvx

SERVICE PROVISOIRE

ZONE TRAVAUX


ZONE REALISEE / RENOVEE

CIRC. VERTICALE cheminement public

CIRC. VERTICALE Cheminement provisoire public


CIRC. VERTICALE cheminement chantier

CIRC. HORIZONTALE

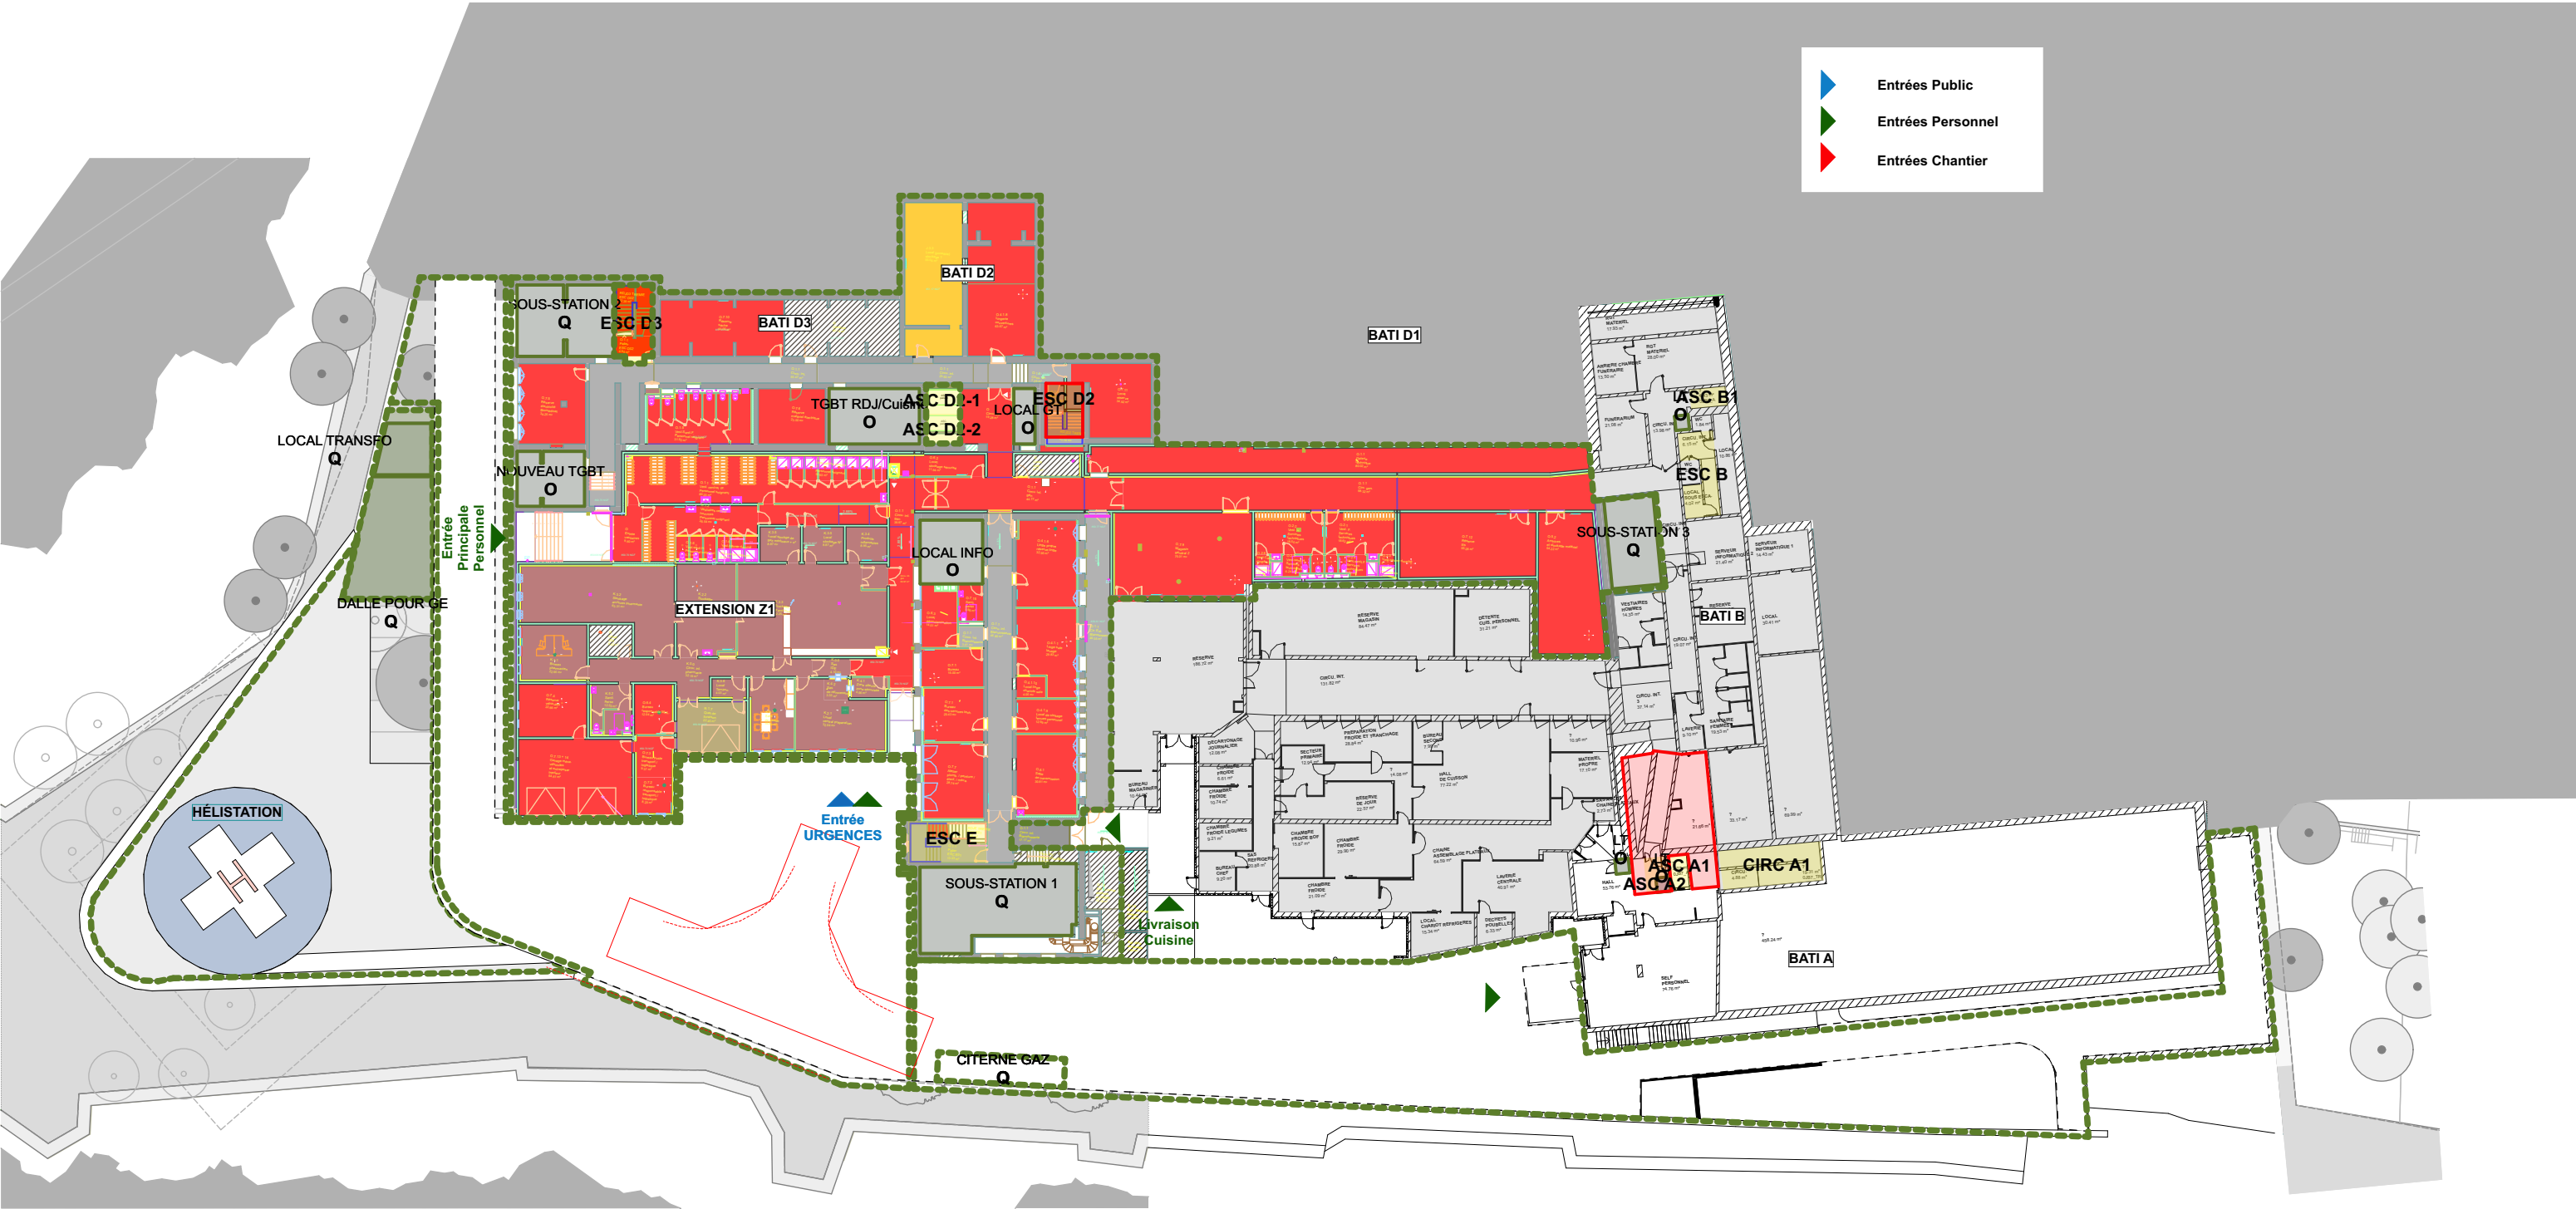

Phase 2B-1 - Travaux RDC

29/05/2026

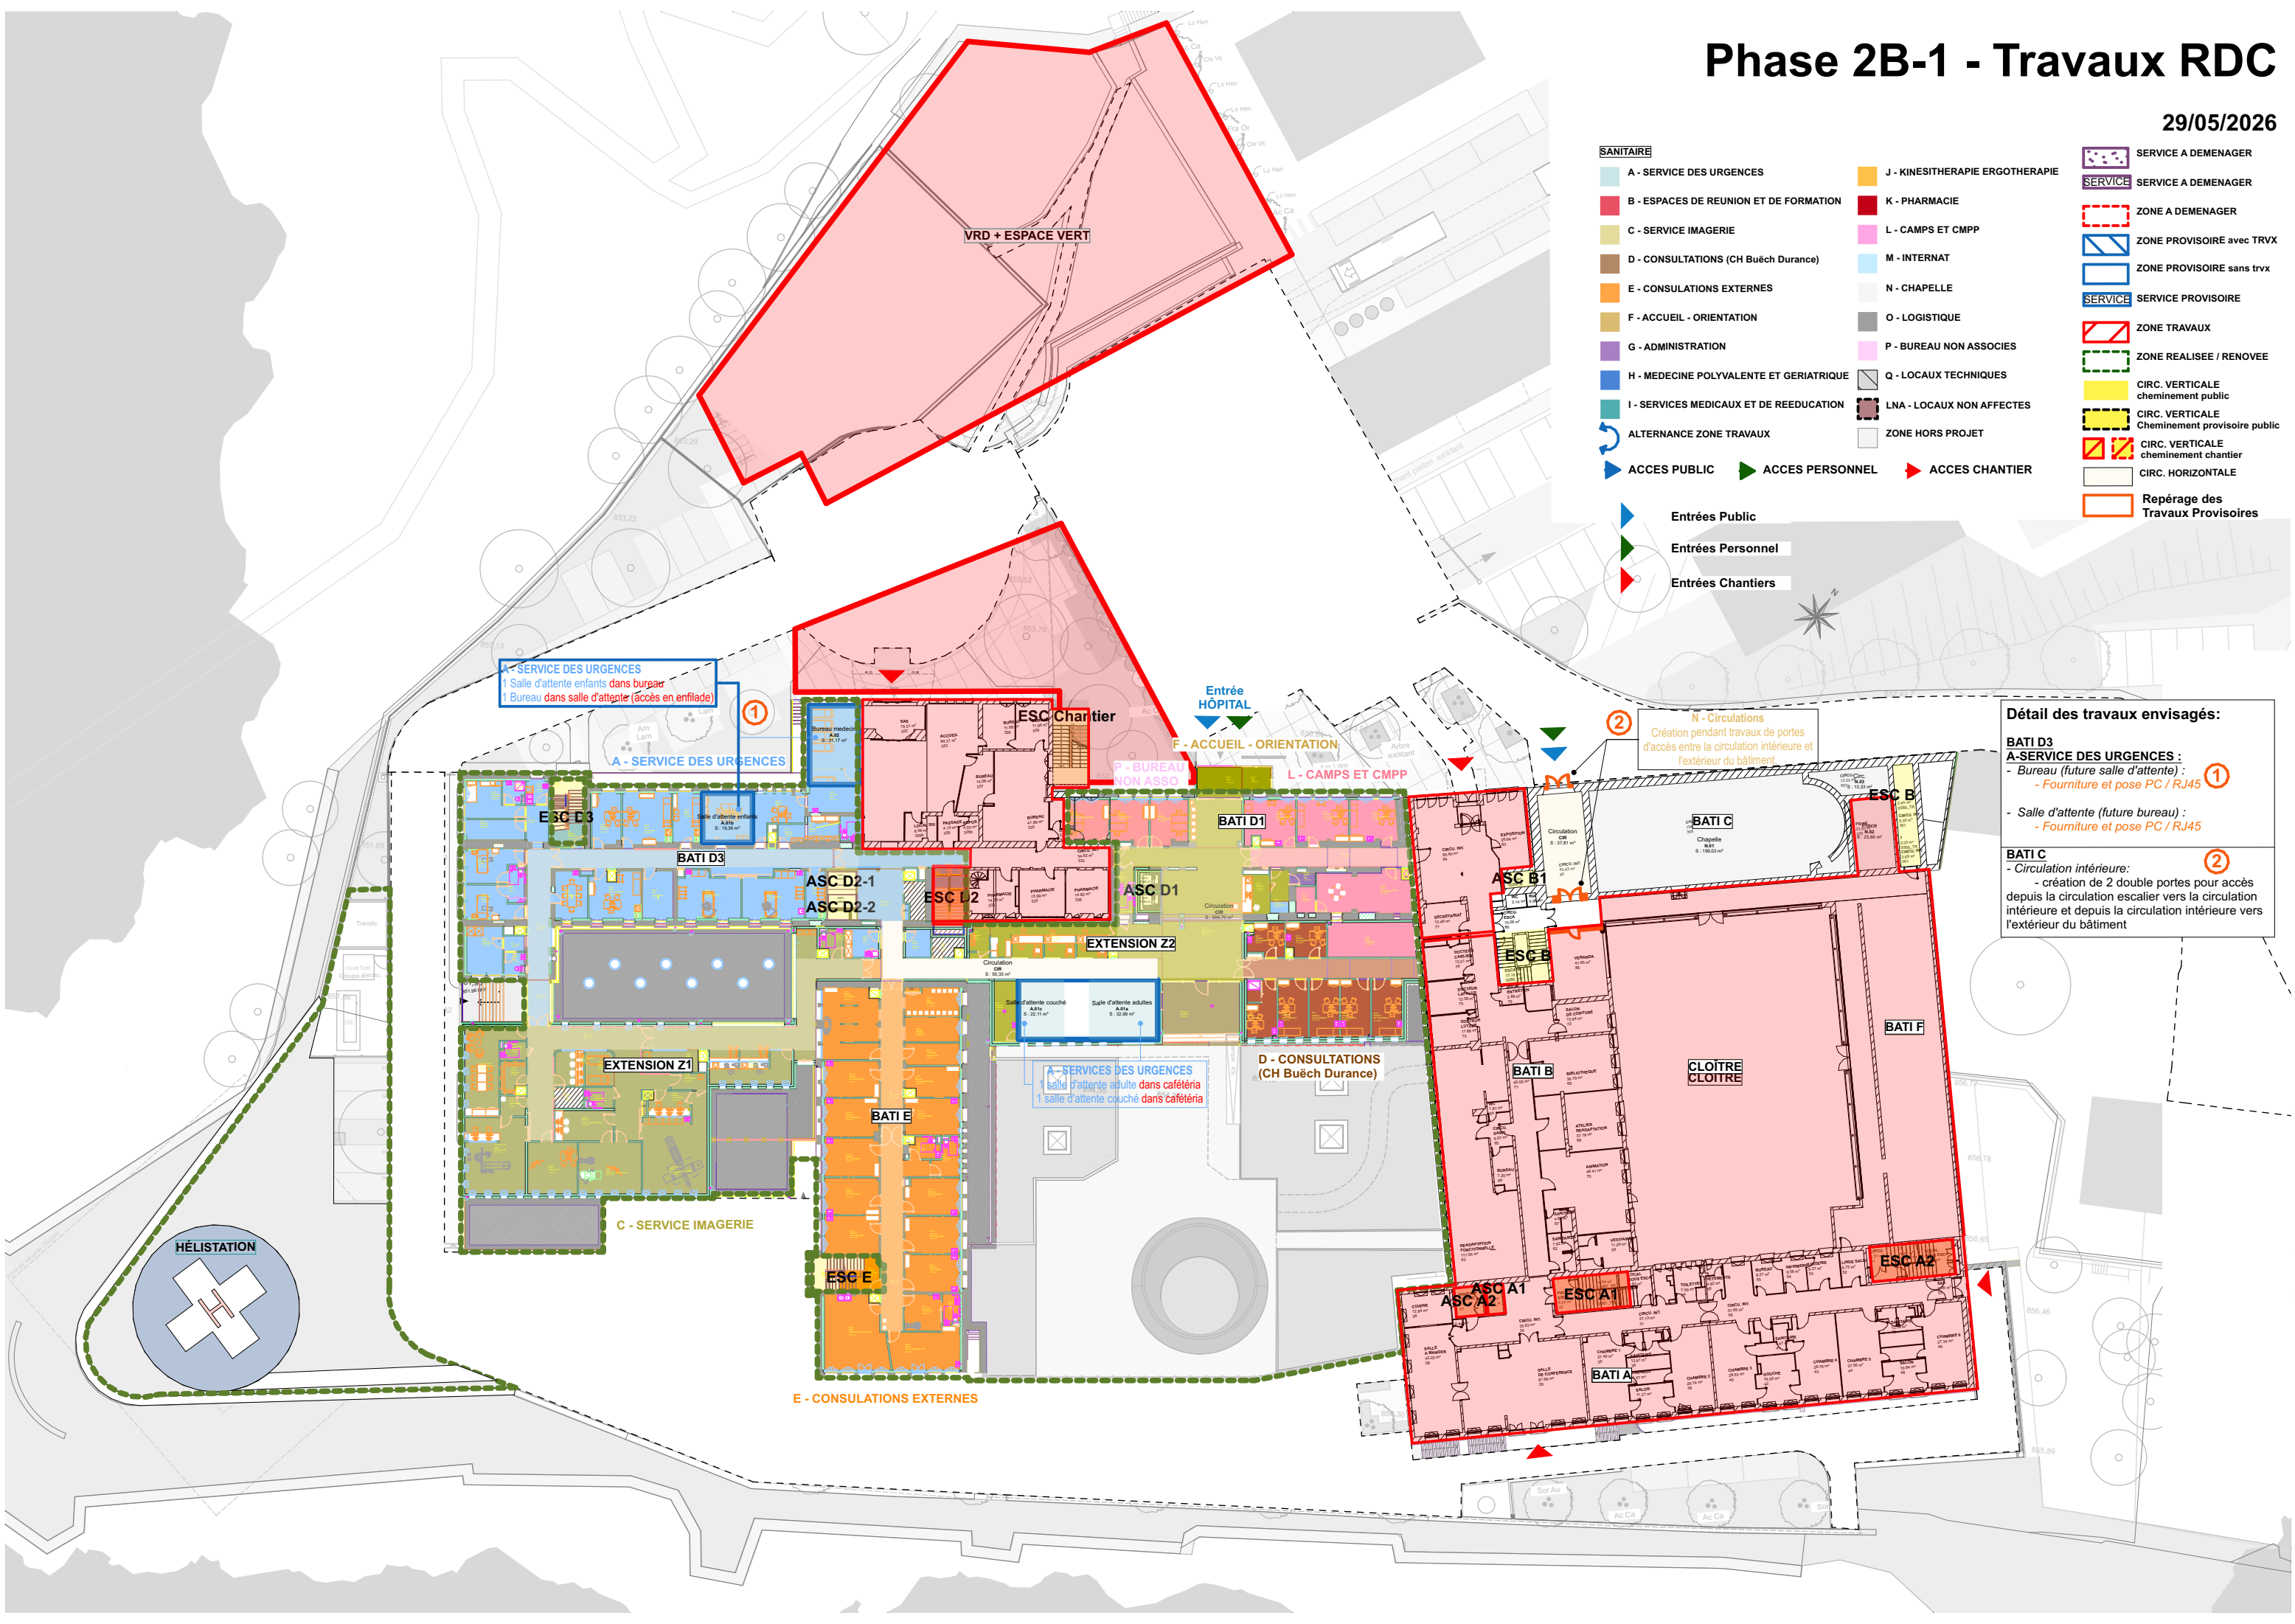

SANITAIRE

- A - SERVICE DES URGENCES
- B - ESPACES DE REUNION ET DE FORMATION
- C - SERVICE IMAGERIE
- D - CONSULTATIONS (CH Buëch Durance)
- E - CONSULTATIONS EXTERNES
- F - ACCUEIL - ORIENTATION
- G - ADMINISTRATION
- H - MEDECINE POLYVALENTE ET GERIATRIQUE
- I - SERVICES MEDICAUX ET DE REEDUCATION
- ALTERNANCE ZONE TRAVAUX
- ACCES PUBLIC

- J - KINESITHERAPIE ERGOTHERAPIE
- K - PHARMACIE
- L - CAMPS ET CMPP
- M - INTERNAT
- N - CHAPELLE
- O - LOGISTIQUE
- P - BUREAU NON ASSOCIES
- Q - LOCAUX TECHNIQUES
- LNA - LOCAUX NON AFFECTES
- ZONE HORS PROJET
- ACCES PERSONNEL

- SERVICE A DEMENAGER
- SERVICE A DEMENAGER
- ZONE A DEMENAGER
- ZONE PROVISOIRE avec TRVX
- ZONE PROVISOIRE sans trvx
- SERVICE PROVISOIRE
- ZONE TRAVAIL
- ZONE REALISEE / RENOVEE
- CIRC. VERTICALE cheminement public
- CIRC. VERTICALE Cheminement provisoire public
- CIRC. VERTICALE cheminement chantier
- CIRC. HORIZONTALE
- Repérage des Travaux Provisoires
- ACCES CHANTIER

Entrées Public

Entrées Personnel

Entrées Chantiers

Détail des travaux envisagés:

BATI D3

A-SERVICE DES URGENCES :

- Bureau (future salle d'attente) :
 - Fourniture et pose PC / RJ45
- Salle d'attente (future bureau) :
 - Fourniture et pose PC / RJ45

BATI C

- Circulation intérieure:
 - création de 2 double portes pour accès depuis la circulation escalier vers la circulation intérieure et depuis la circulation intérieure vers l'extérieur du bâtiment

Phase 2B-1 - Travaux R+1

29/05/2026

Détail des travaux envisagés:

BATI D3
I-Services médicaux et rééducation:
- 1 Chambre double provisoire (futures salle de transmission) :
Travaux réalisés en 1B
① - Création porte provisoire pour accès sdb (porte fermée durant la phase 2B-1)
- Ajout fluides et électricité spécifique pour 1 lit

- 5 Chambres simples provisoires (futures chambres simples): RAS


H-Médecine polyvalente et gériatrique:
- 1 Bureau provisoire 2 postes (futur bureau):
③ - ajout PC et RJ45 pour second poste de travail

- 1 Bureau provisoire (future réserves matelas):
④ - Ajout cloisons séparative provisoire
- Ajout porte provisoire
- ajout PC et RJ45
- ajout points lumineux si nécessaire

BATI E
H-Médecine polyvalente et gériatrique:
- 1 Chambre double provisoire (future réserve):
Travaux réalisés en 1B
⑤ - Création porte provisoire pour accès sdb
- Ajout fluides et électricité spécifique pour 1 lit

Détail des travaux envisagés dans la zone travaux :

BATI D2
I-Services médicaux et rééducation:
- 1 Chambres double provisoire (future salle de pause):
② - Création un porte pour accès sdb
- ajout fluides et électricité spécifique pour 1 lit

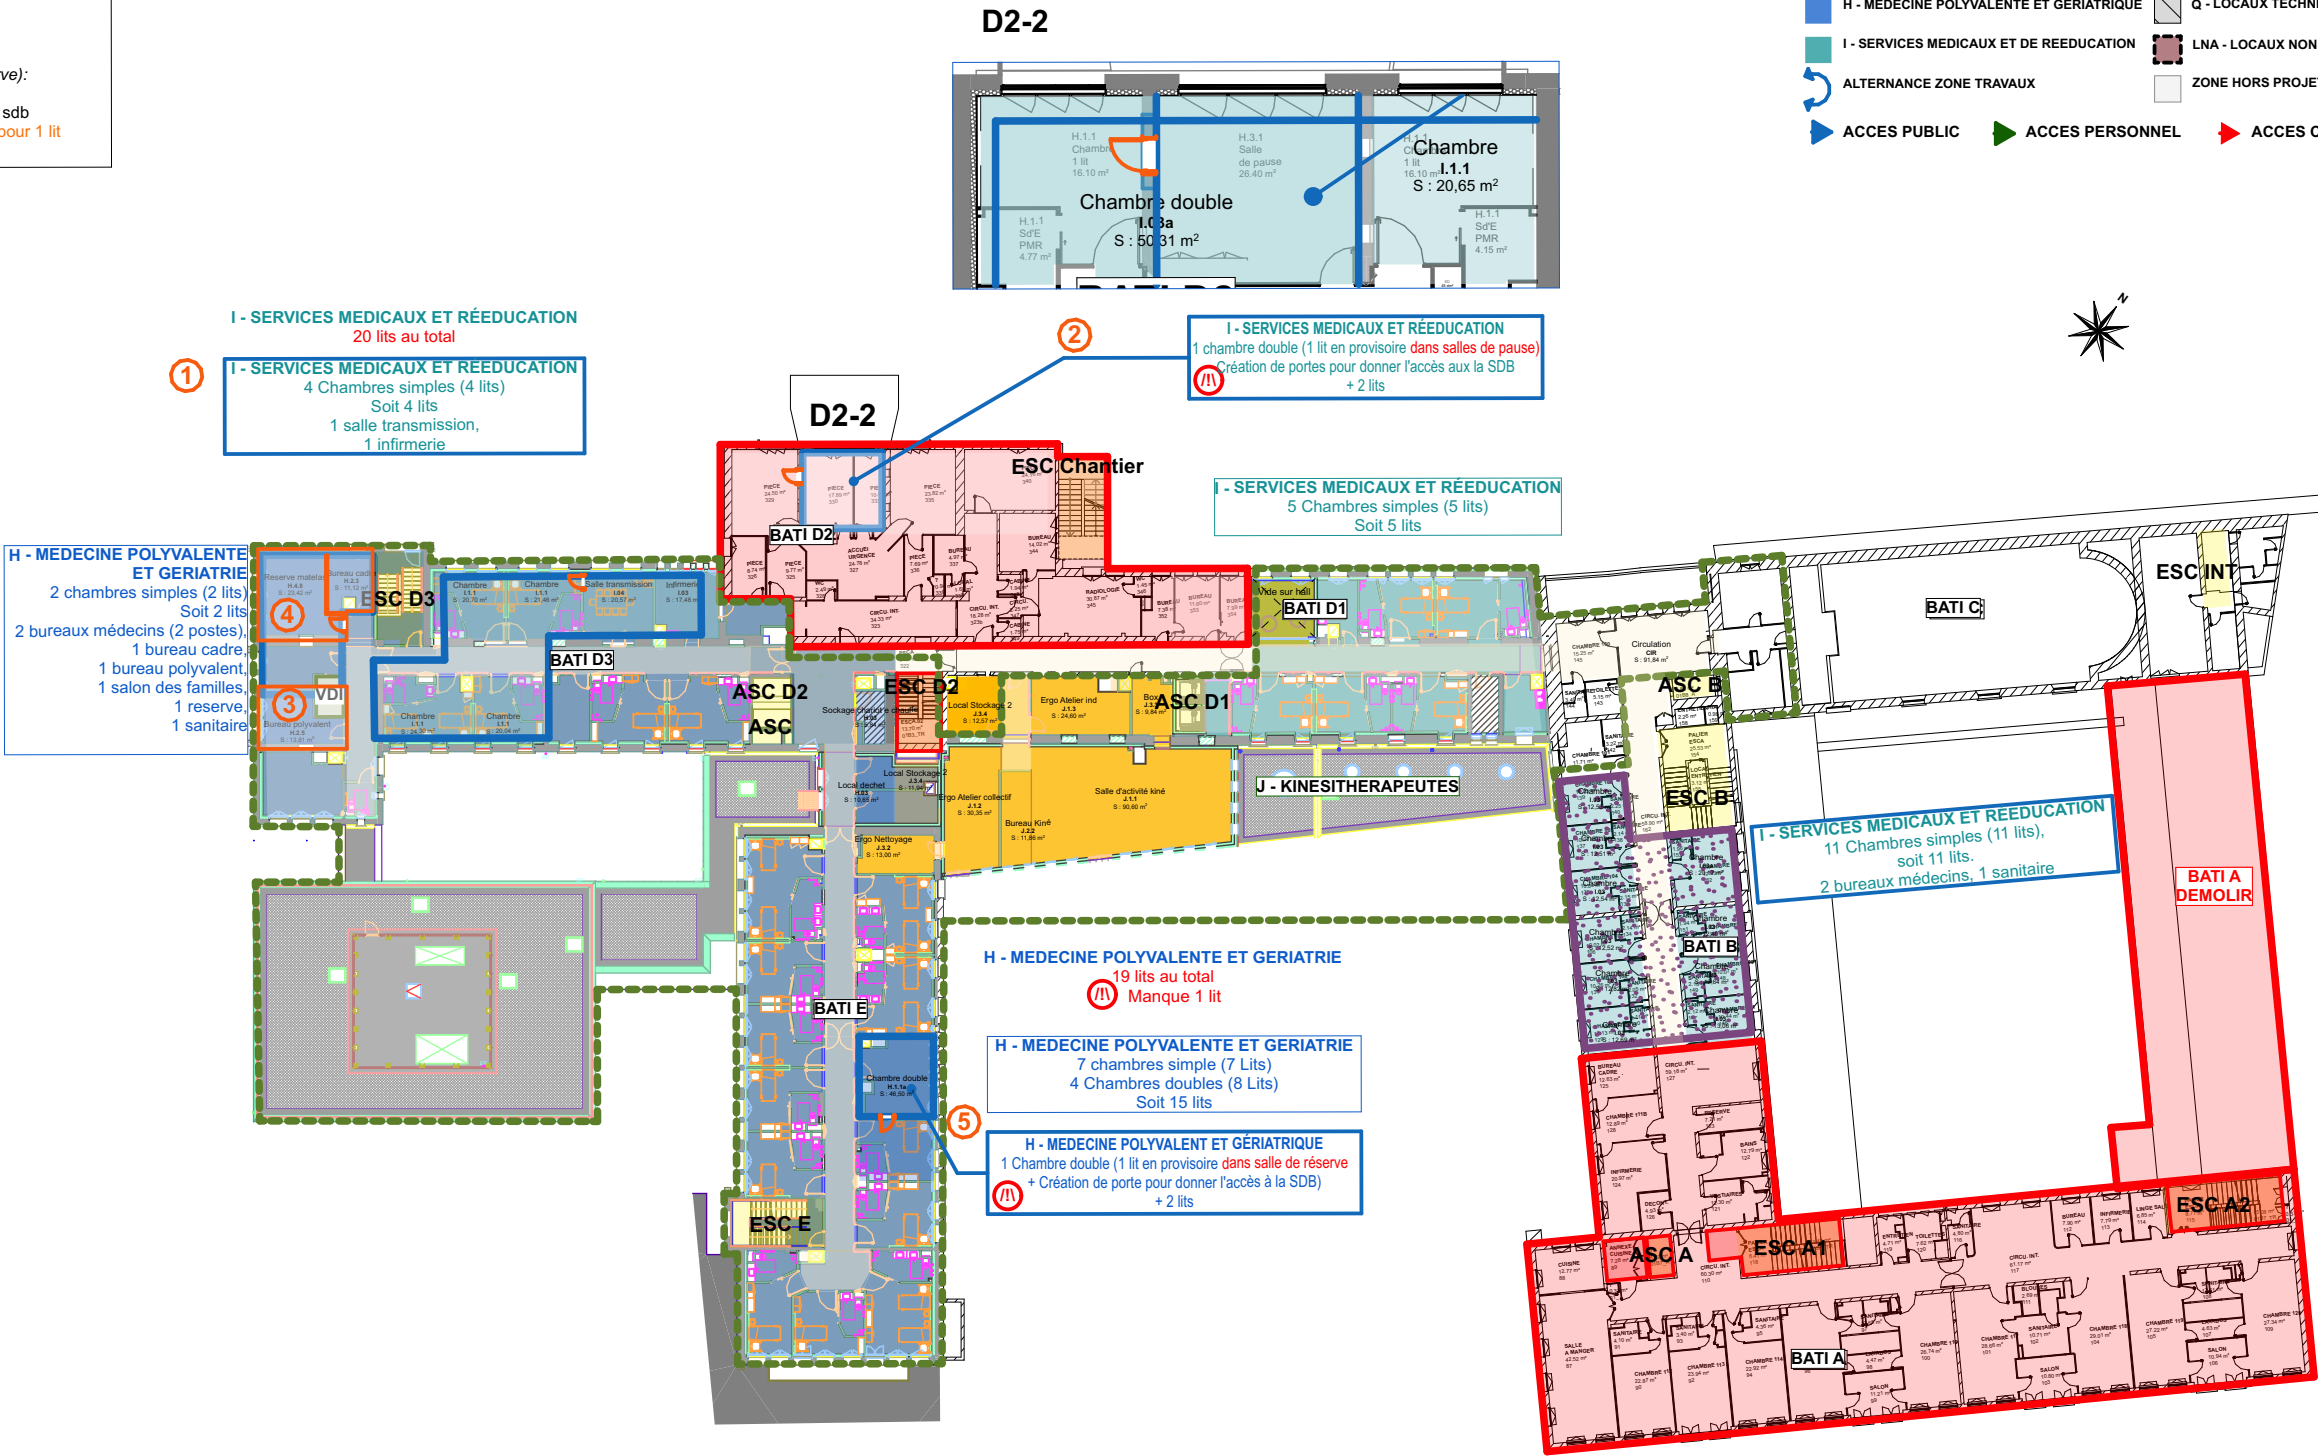

Phase 2B-1 - Travaux R+2

29/05/2026

SANITAIRE

A - SERVICE DES URGENCES

B - ESPACES DE REUNION ET DE FORMATION

C - SERVICE IMAGERIE

D - CONSULTATIONS (CH Buëch Durance)

E - CONSULTATIONS EXTERNES

F - ACCUEIL - ORIENTATION

G - ADMINISTRATION

H - MEDECINE POLYVALENTE ET GERIATRIQUE

I - SERVICES MEDICAUX ET DE REEDUCATION

ALTERNANCE ZONE TRAVAUX

ACCES PUBLIC

J - KINESITHERAPIE ERGOTHERAPIE

K - PHARMACIE

L - CAMPS ET CMPP

M - INTERNAT

N - CHAPELLE

O - LOGISTIQUE

P - BUREAU NON ASSOCIES

Q - LOCAUX TECHNIQUES

LNA - LOCAUX NON AFFECTES

ZONE HORS PROJET

ACCES PERSONNEL

ACCES CHANTIER

SERVICE A DEMENAGER

SERVICE A DEMENAGER

ZONE A DEMENAGER

ZONE PROVISOIRE avec TRVX

ZONE PROVISOIRE sans trvx

SERVICE PROVISOIRE

ZONE TRAVAU

ZONE REALISEE / RENOVEE

CIRC. VERTICALE cheminement public

CIRC. VERTICALE Cheminement provisoire public

CIRC. VERTICALE cheminement chantier

CIRC. HORIZONTALE



Repérage des Travaux Provisoires

Détail des travaux envisagés:

BATI E
B-Formation/Réunion:
- Bureau (futur bureau): RAS

Phase 2B-1 - Travaux R+3

29/05/2026

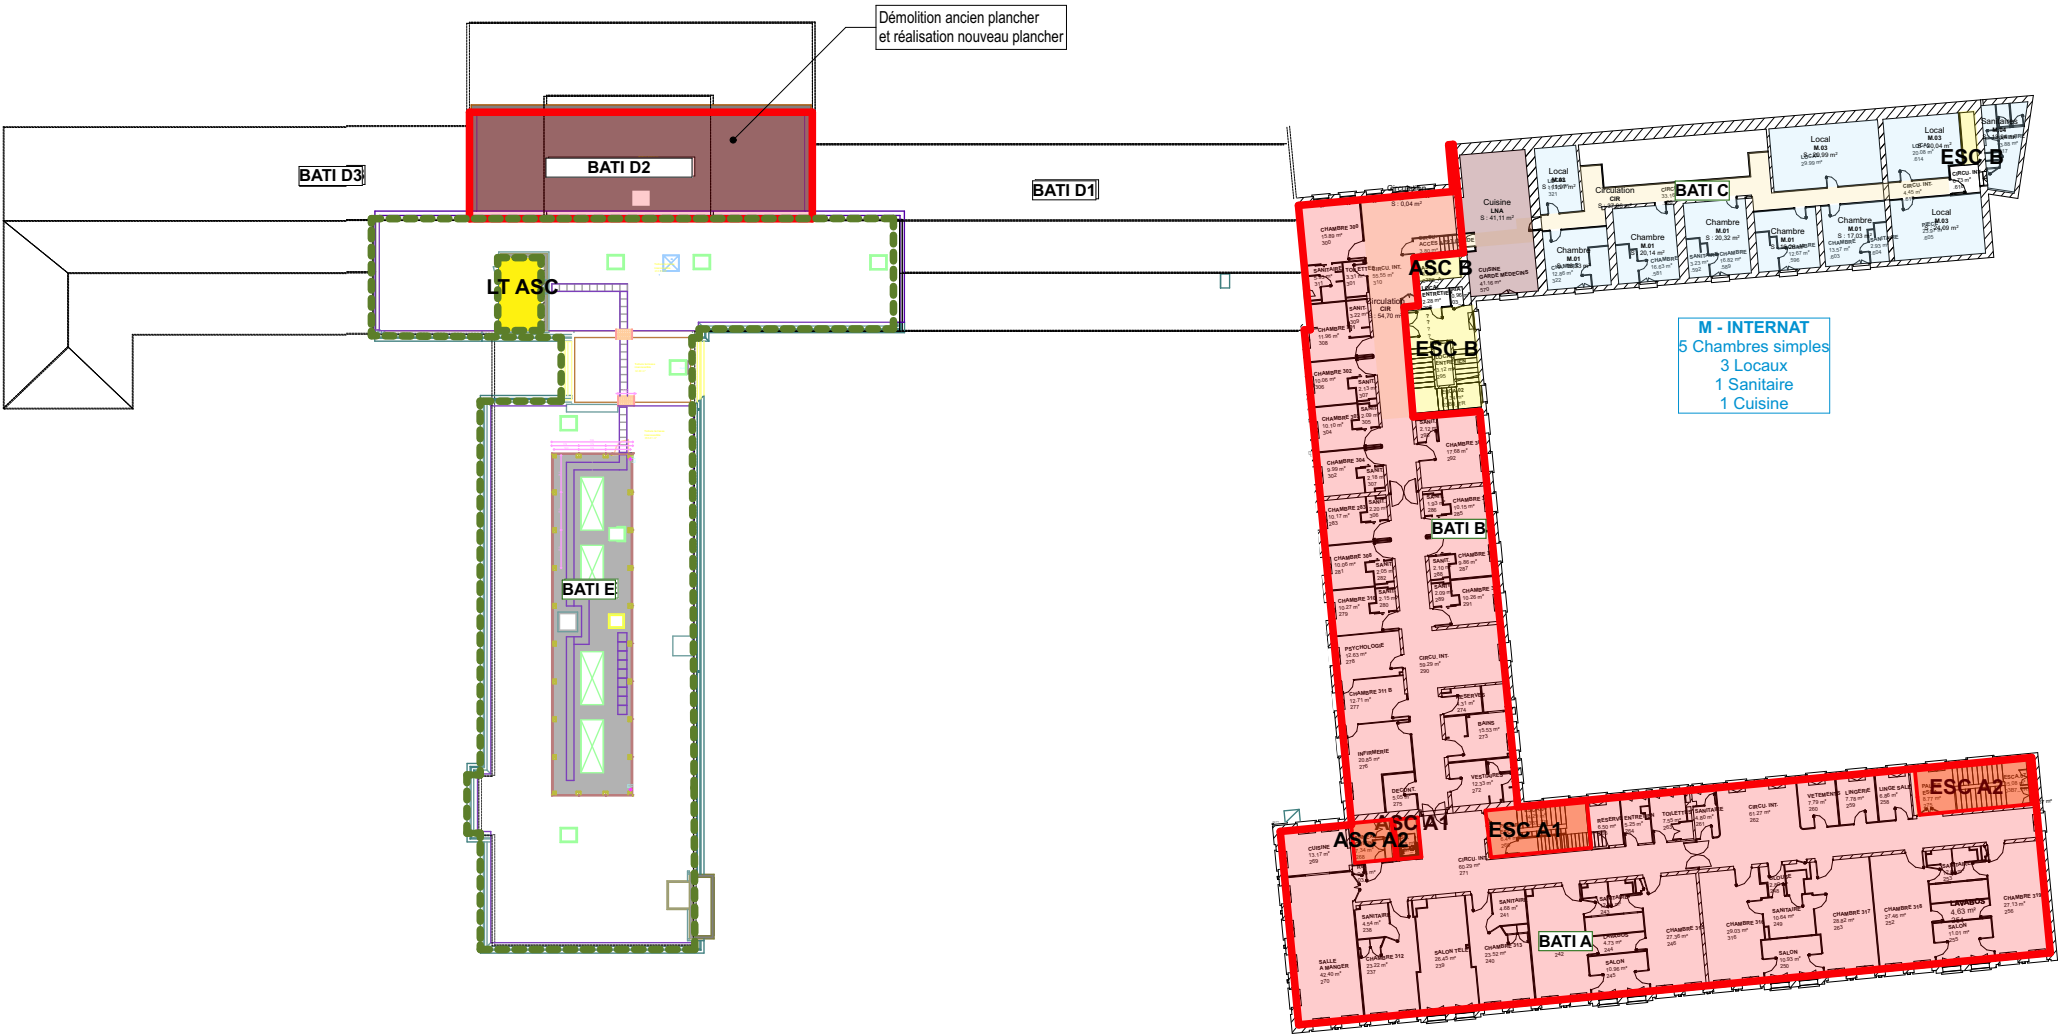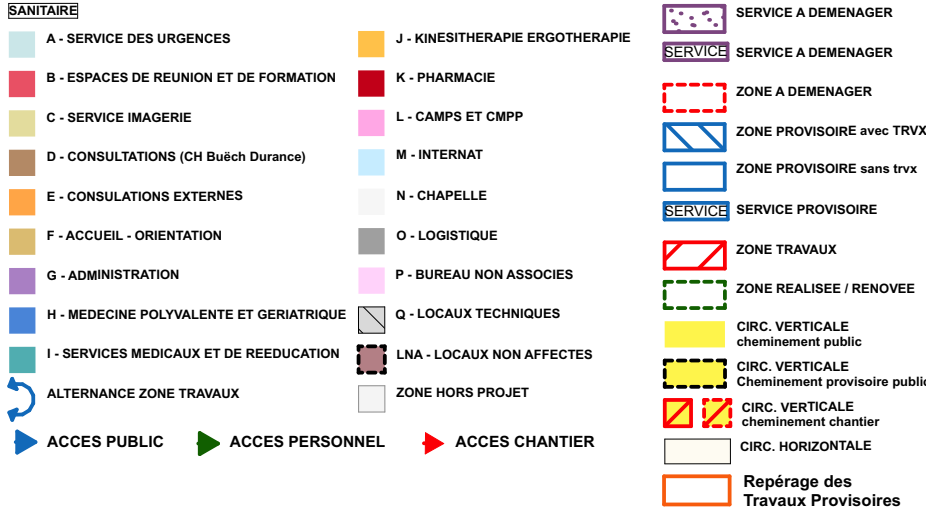

PHASAGE :

- Phase EDL - Etat des lieux
- Phase 0 - Travaux ENEDIS : Transfo et dalle GE
- Phase 1A - Travaux préparatoires et Déménagement vers Bât A/B
- Phase 1B - Travaux extensions Z1/Z2, Réhabilitation RDJ et Bât D1/D3/E
- Phase 2A - Déménagement vers Bât neuf Z1/Z2, D1, D3 et E
- Phase 2B-1 - Travaux bât neuf Z3 et bât A/B
- Phase 2B-2 - Déménagement Internat, Toiture bât C et Finalisation bât A/B
- Phase 3 - Projet livré



PRO – Mai 2026

Travaux provisoire details par niveau - Phase 2B-2
Déménagement Internat, Toiture bât C et Travaux bât A/B

MAITRE D'OUVRAGE

CHICAS - Centre Hospitalier Intercommunal des ALPES DU SUD
1 Place Rue Auguste Muret - B.P. 101- 05007 GAP cedex - T : 06 81 68 81 39 - rodolphe.bruxer@chicas-gap.fr

A2MO (Assistant maître d'ouvrage)
10 Place de la Joliette - Les Docks - Atrium 10.6 - CS 13543 - 13567 MARSEILLE Cedex 02
T : 07 67 49 98 30 - s.gay-peiller@a2mo.fr

MAITRISE D'OEUVRE

TOURRE SANCHIS ARCHITECTES (Architecte mandataire)
70 Allée Alma Mahler - 34000 Montpellier - T : 04 67 66 53 20 - agence@tourresanchis.com

UNIC architecture - Adrien Champsaur, Architecte (Architecte associé)
2 rue St-Bazile - 13001 Marseille - T : 04 91 62 29 52 / 87 - unic@unicarchitecture.com

OTCE (BET général)
65 Impasse Nicéphore Niepce - 34070 Montpellier - T : 04 67 20 06 15 - gamalvy@otce.fr

BET LAMOUR (BET VRD)
5 Rue d'Arcole - 13006 Marseille - T : 06 31 03 28 67 - c.maillard@bet-lamour.com

ARCHEMED (Economiste)
70 Allée Alma Mahler - 34000 Montpellier - T : 04 67 66 53 00 - contact@archemed.fr




PIALOT ESCANDE (BET acoustique)
9 Rue Lakanal - 34070 Montpellier - T : 04 99 62 20 08 - contact@pialot-escande.fr

MAC BTP (OPC)
Résidence les 2 Moulins - bât G - 13190 Allauch - T : 07 84 43 57 89 - contact@mac-btp.com

Indice	Date	Observations
Ind I	21/04/2026	Rendu PRO minute
Ind II	05/05/2026	Carnet D avec le descriptif des travaux provisoires
Ind III	20/05/2026	Mise à jour suite actualisation des besoins MOA durant la phase chantier
Ind IV	29/05/2026	Mise à jour carnet travaux provisoires suite actualisation besoins MOA durant la phase chantier

Phase 2B-2 - Travaux RDJ

29/05/2026

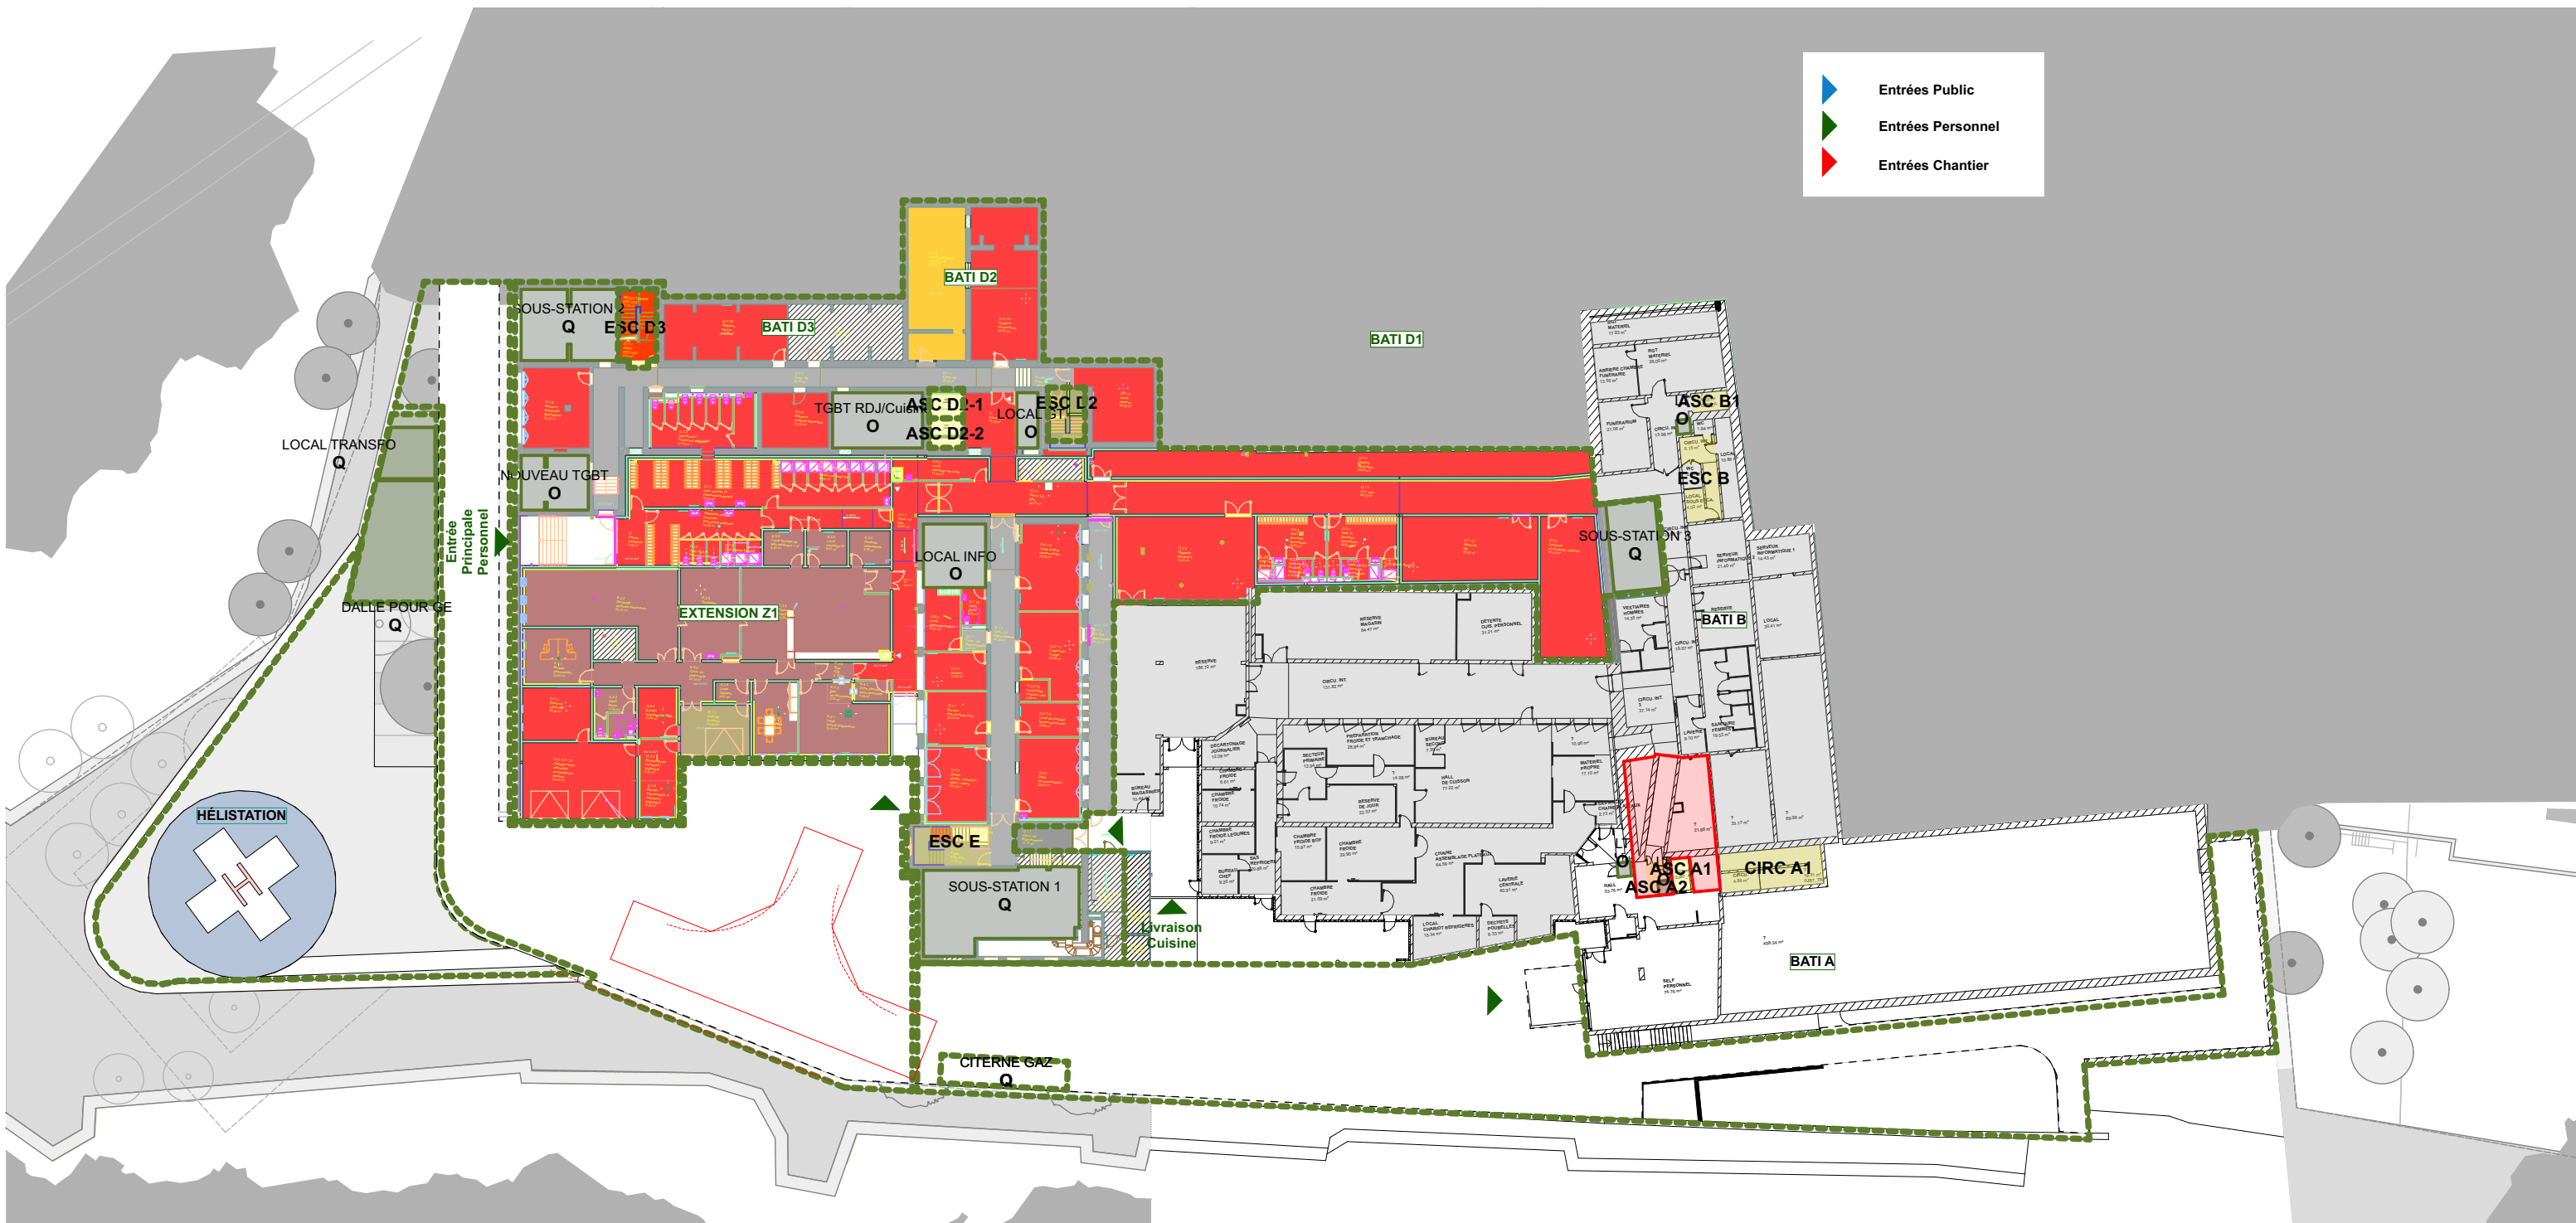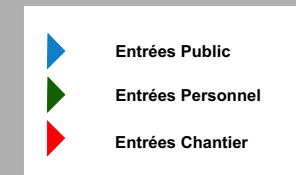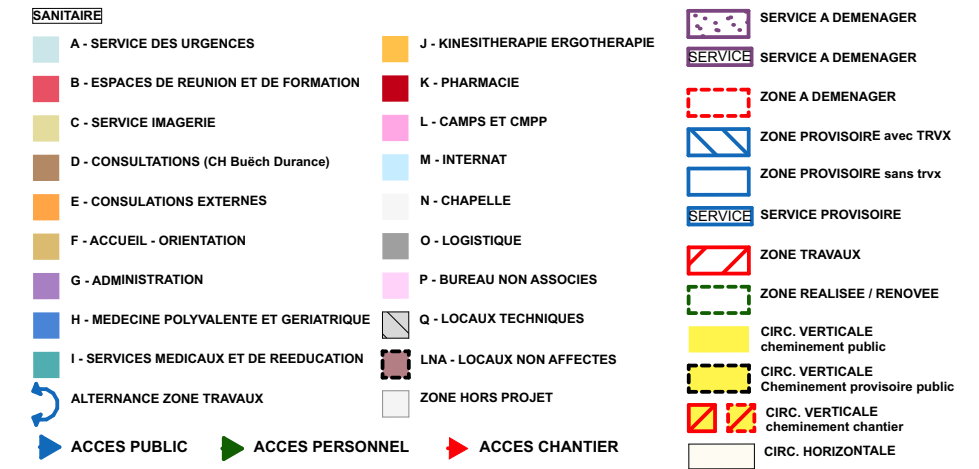

Détail des travaux dans la zone définitive, dû à leur utilisation en provisoire :

BATI D2
A-Services des urgences:
Bureau (dans salle d'attente provisoire) : RAS

Salle d'attente (dans bureau provisoire) :
① - Dépose goulotte et réseau élec provisoire
② - Rebouchement passage réseau et reprise peinture

BATI B
Circulation:
- Doubles portes provisoires conservées pour accès chantier, à remplacer par portes définitives pour la fin de la phase 2B-2

②

Phase 2B-2 - Travaux RDC

29/05/2026

SANITAIRE

A - SERVICE DES URGENCES

B - ESPACES DE REUNION ET DE FORMATION

C - SERVICE IMAGERIE

D - CONSULTATIONS (CH Buëch Durance)

E - CONSULTATIONS EXTERNES

F - ACCUEIL - ORIENTATION

G - ADMINISTRATION

H - MEDECINE POLYVALENTE ET GERIATRIQUE

I - SERVICES MEDICAUX ET DE REEDUCATION

ALTERNANCE ZONE TRAVAUX

ACCES PUBLIC

J - KINESITHERAPIE ERGOTHERAPIE

K - PHARMACIE

L - CAMPS ET CMPP

M - INTERNAT

N - CHAPELLE

O - LOGISTIQUE

P - BUREAU NON ASSOCIES

Q - LOCAUX TECHNIQUES

LNA - LOCAUX NON AFFECTES

ZONE HORS PROJET

ACCES PERSONNEL

ACCES CHANTIER

Entrées Public

Entrées Personnel

Entrées Chantier

SERVICE A DEMENAGER

SERVICE

ZONE A DEMENAGER

ZONE PROVISOIRE avec TRVX

ZONE PROVISOIRE sans trvx

SERVICE PROVISOIRE

ZONE TRAVAU

ZONE REALISEE / RENOVEE


CIRC. VERTICALE cheminement public

CIRC. VERTICALE Cheminement provisoire public

CIRC. VERTICALE cheminement chantier

CIRC. HORIZONTALE

Repérage des Travaux Provisoires

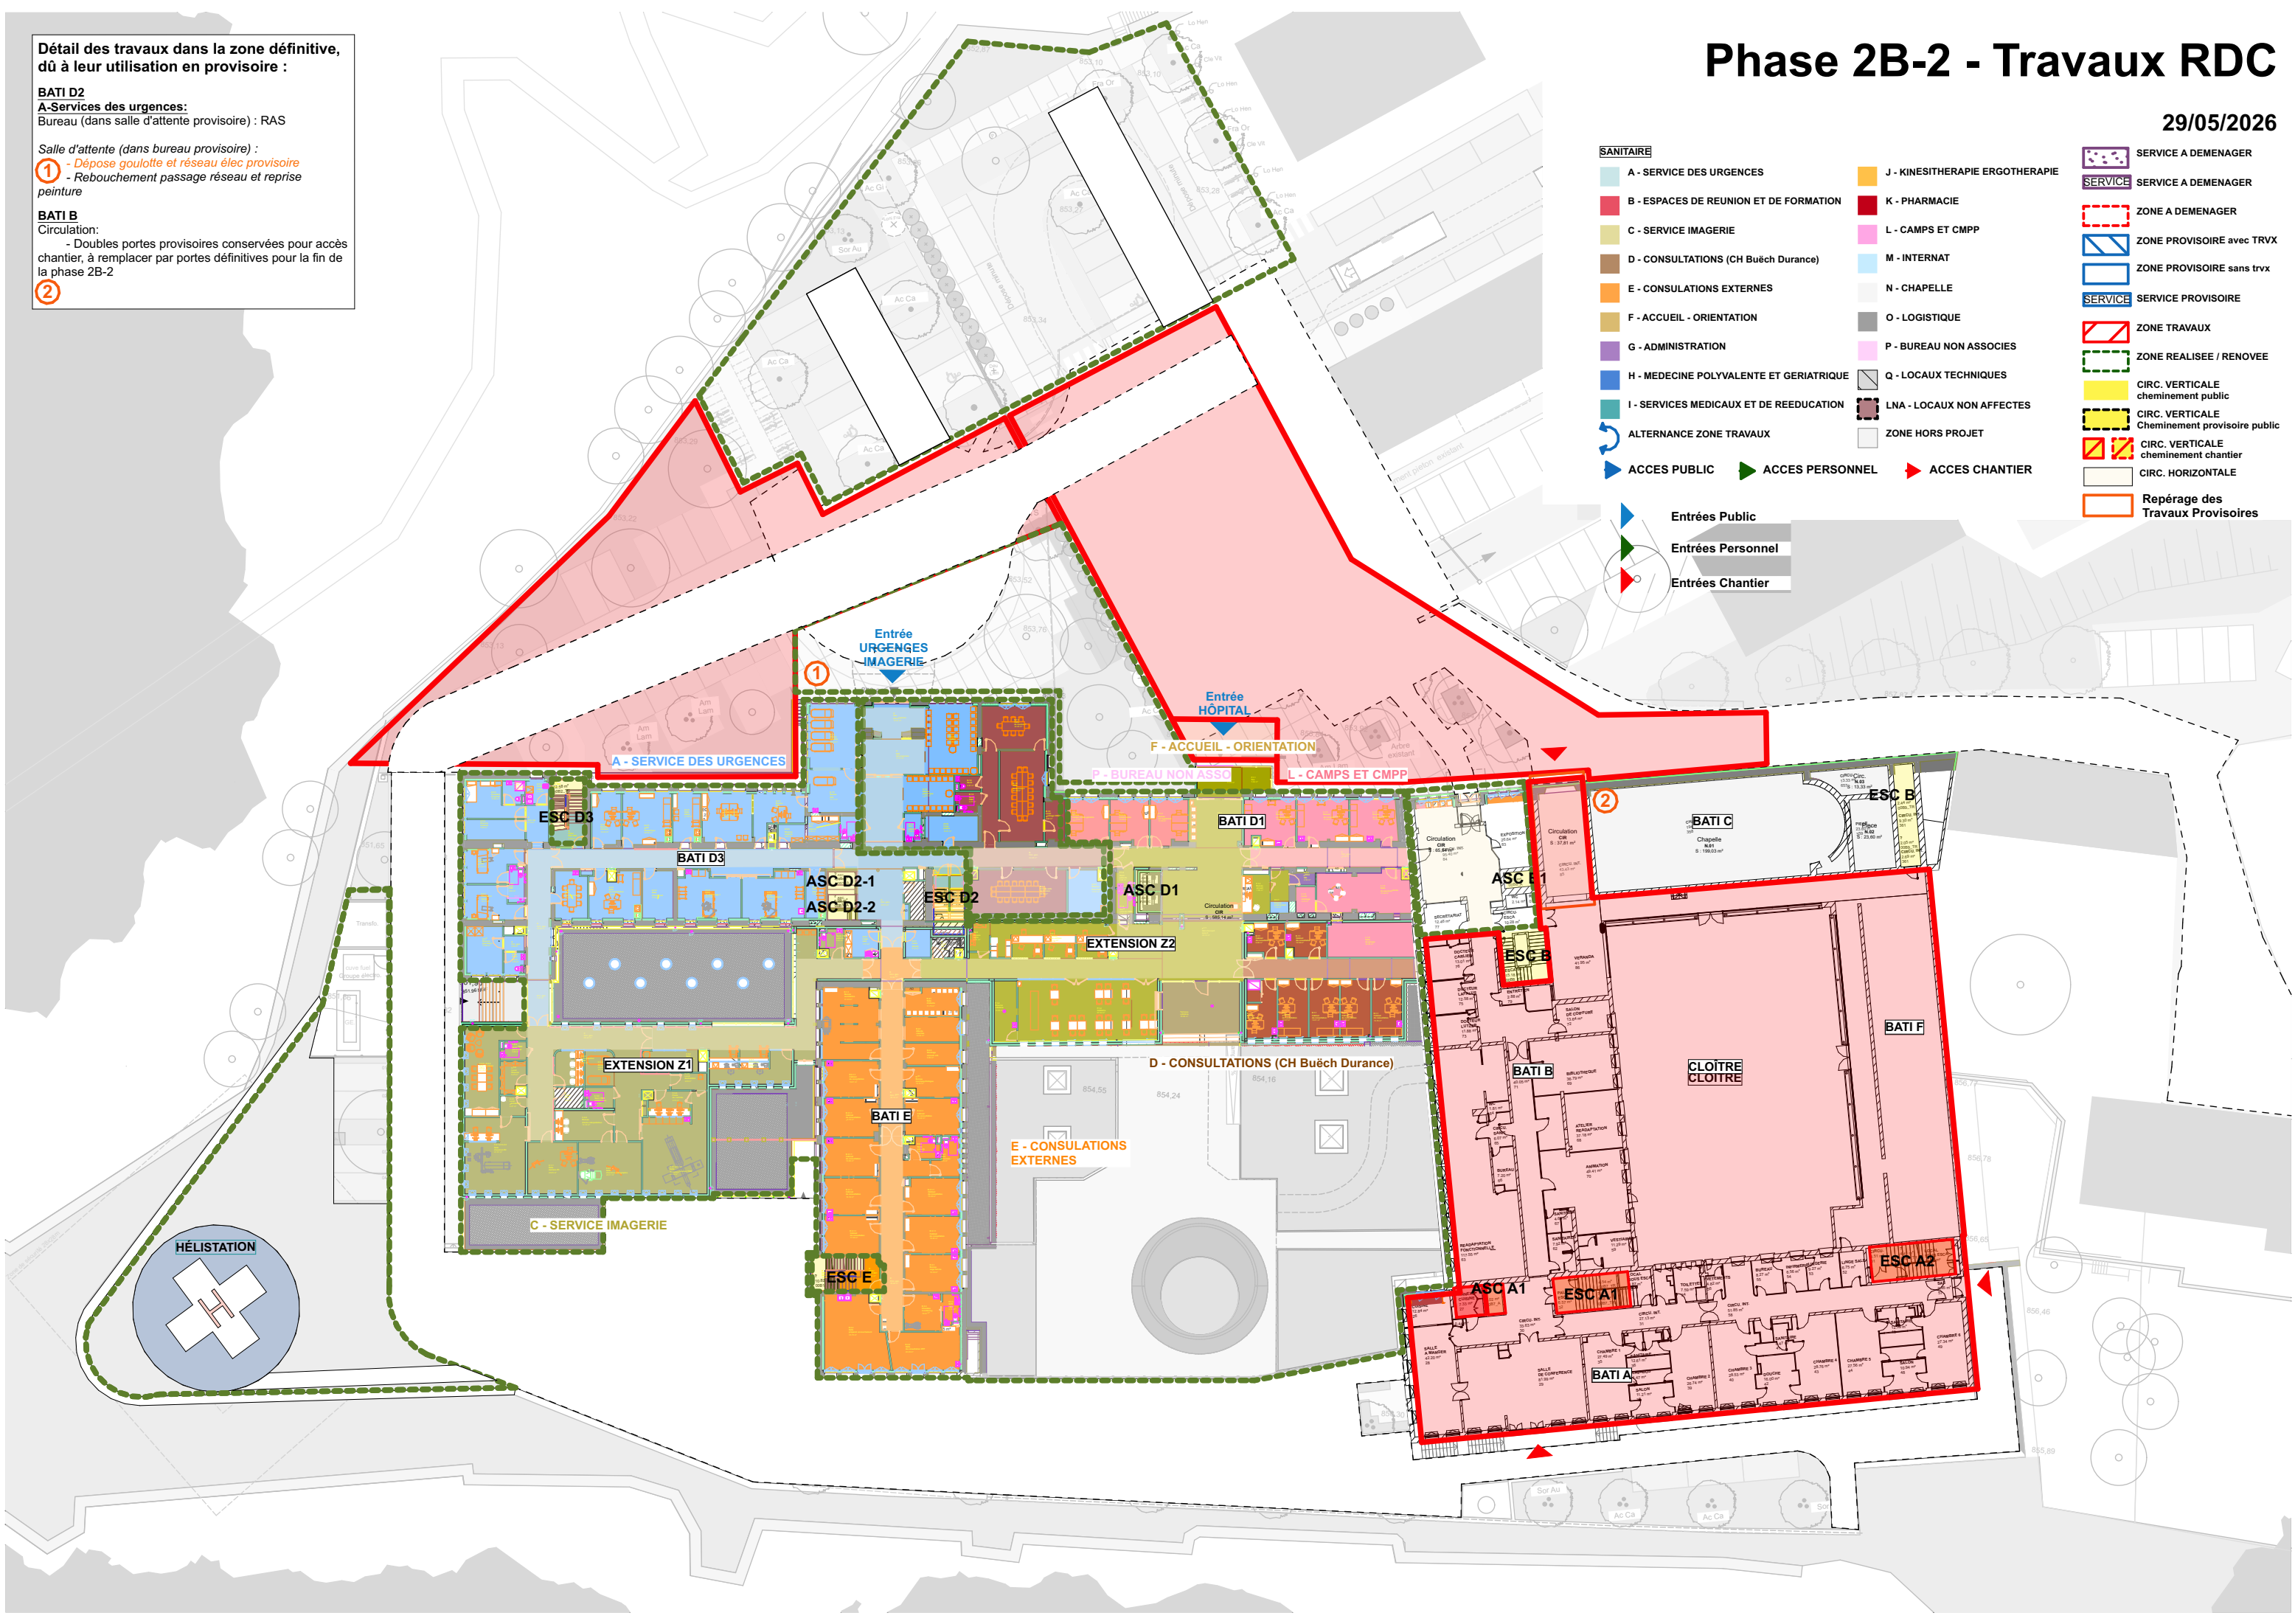

Phase 2B-2 - Travaux R+1

29/05/2026

Détail des travaux envisagés:

BATI D2
I-Services médicaux et rééducation:
Travaux déjà réalisés en phase 2B-1

BATI D3
I-Services médicaux et rééducation:
Travaux déjà réalisés en phase 2B-1

H-Médecine polyvalente et gériatrique:
Travaux déjà réalisés en phase 2B-1

BATI E
I-Services médicaux et rééducation:
- 1 Chambre double provisoire (future chambre double) :
Travaux déjà réalisés en phase 2A ①

H-Médecine polyvalente et gériatrique:
- 1 Chambre double provisoire (future réserve):
Travaux déjà réalisés en 1B

BATI B
Circulation :
② - Création couloir protégé pour issue de secours

Détail des travaux dans la zone définitive, dû à leur utilisation en provisoire :

A réaliser à la fin de la phase 2B-2

BATI D2
I-Services médicaux et rééducation:
Salle de pause (dans chbre provisoire) :
③ - Dépose réseau spécifique chambre
- Remplacement 1 porte par menuiserie vitrée et rebouchement cloison
- Reprise sol et peinture

BATI D3
I-Services médicaux et rééducation:
Salle de pause (dans chbre provisoire) :
④ - Dépose réseau spécifique chambre
- Remplacement 1 porte par menuiserie vitrée et rebouchement cloison
- Reprise sol et peinture


BATI D3
H-Médecine polyvalente et gériatrique:
Réserve matelas (dans bureau provisoire) :
⑤ - Dépose goulotte et réseau élec provisoire
- Rebouchement passage réseau et reprise peinture
- Dépose porte, cloisons et reprise sol

BATI E
H-Médecine polyvalente et gériatrique:
Salle de pause (dans chbre provisoire) :
⑥ - Dépose réseau spécifique chambre
- Dépose porte et cloisons, rebouchement
- Reprise sol et peinture

SANITAIRE

- | | |
|---|---------------------------------|
| A - SERVICE DES URGENCES | J - KINESITHERAPIE ERGOTHERAPIE |
| B - ESPACES DE REUNION ET DE FORMATION | K - PHARMACIE |
| C - SERVICE IMAGERIE | L - CAMPS ET CMPP |
| D - CONSULTATIONS (CH Buëch Durance) | M - INTERNAT |
| E - CONSULTATIONS EXTERNES | N - CHAPELLE |
| F - ACCUEIL - ORIENTATION | O - LOGISTIQUE |
| G - ADMINISTRATION | P - BUREAU NON ASSOCIES |
| H - MEDECINE POLYVALENTE ET GERIATRIQUE | Q - LOCAUX TECHNIQUES |
| I - SERVICES MEDICAUX ET DE REEDUCATION | LNA - LOCAUX NON AFFECTES |
| ALTERNANCE ZONE TRAVAUX | ZONE HORS PROJET |
| ACCES PUBLIC | ACCES PERSONNEL |
| | ACCES CHANTIER |

- | | |
|------------------------------------|---|
| SERVICE A DEMENAGER | SERVICE A DEMENAGER |
| ZONE A DEMENAGER | ZONE PROVISOIRE avec TRVX |
| | ZONE PROVISOIRE sans trvx |
| SERVICE PROVISOIRE | ZONE TRAVAIL |
| | ZONE REALISEE / RENOVEE |
| CIRC. VERTICALE cheminement public | CIRC. VERTICALE Cheminement provisoire public |
| | CIRC. VERTICALE cheminement chantier |
| CIRC. HORIZONTALE | Repérage des Travaux Provisoires |

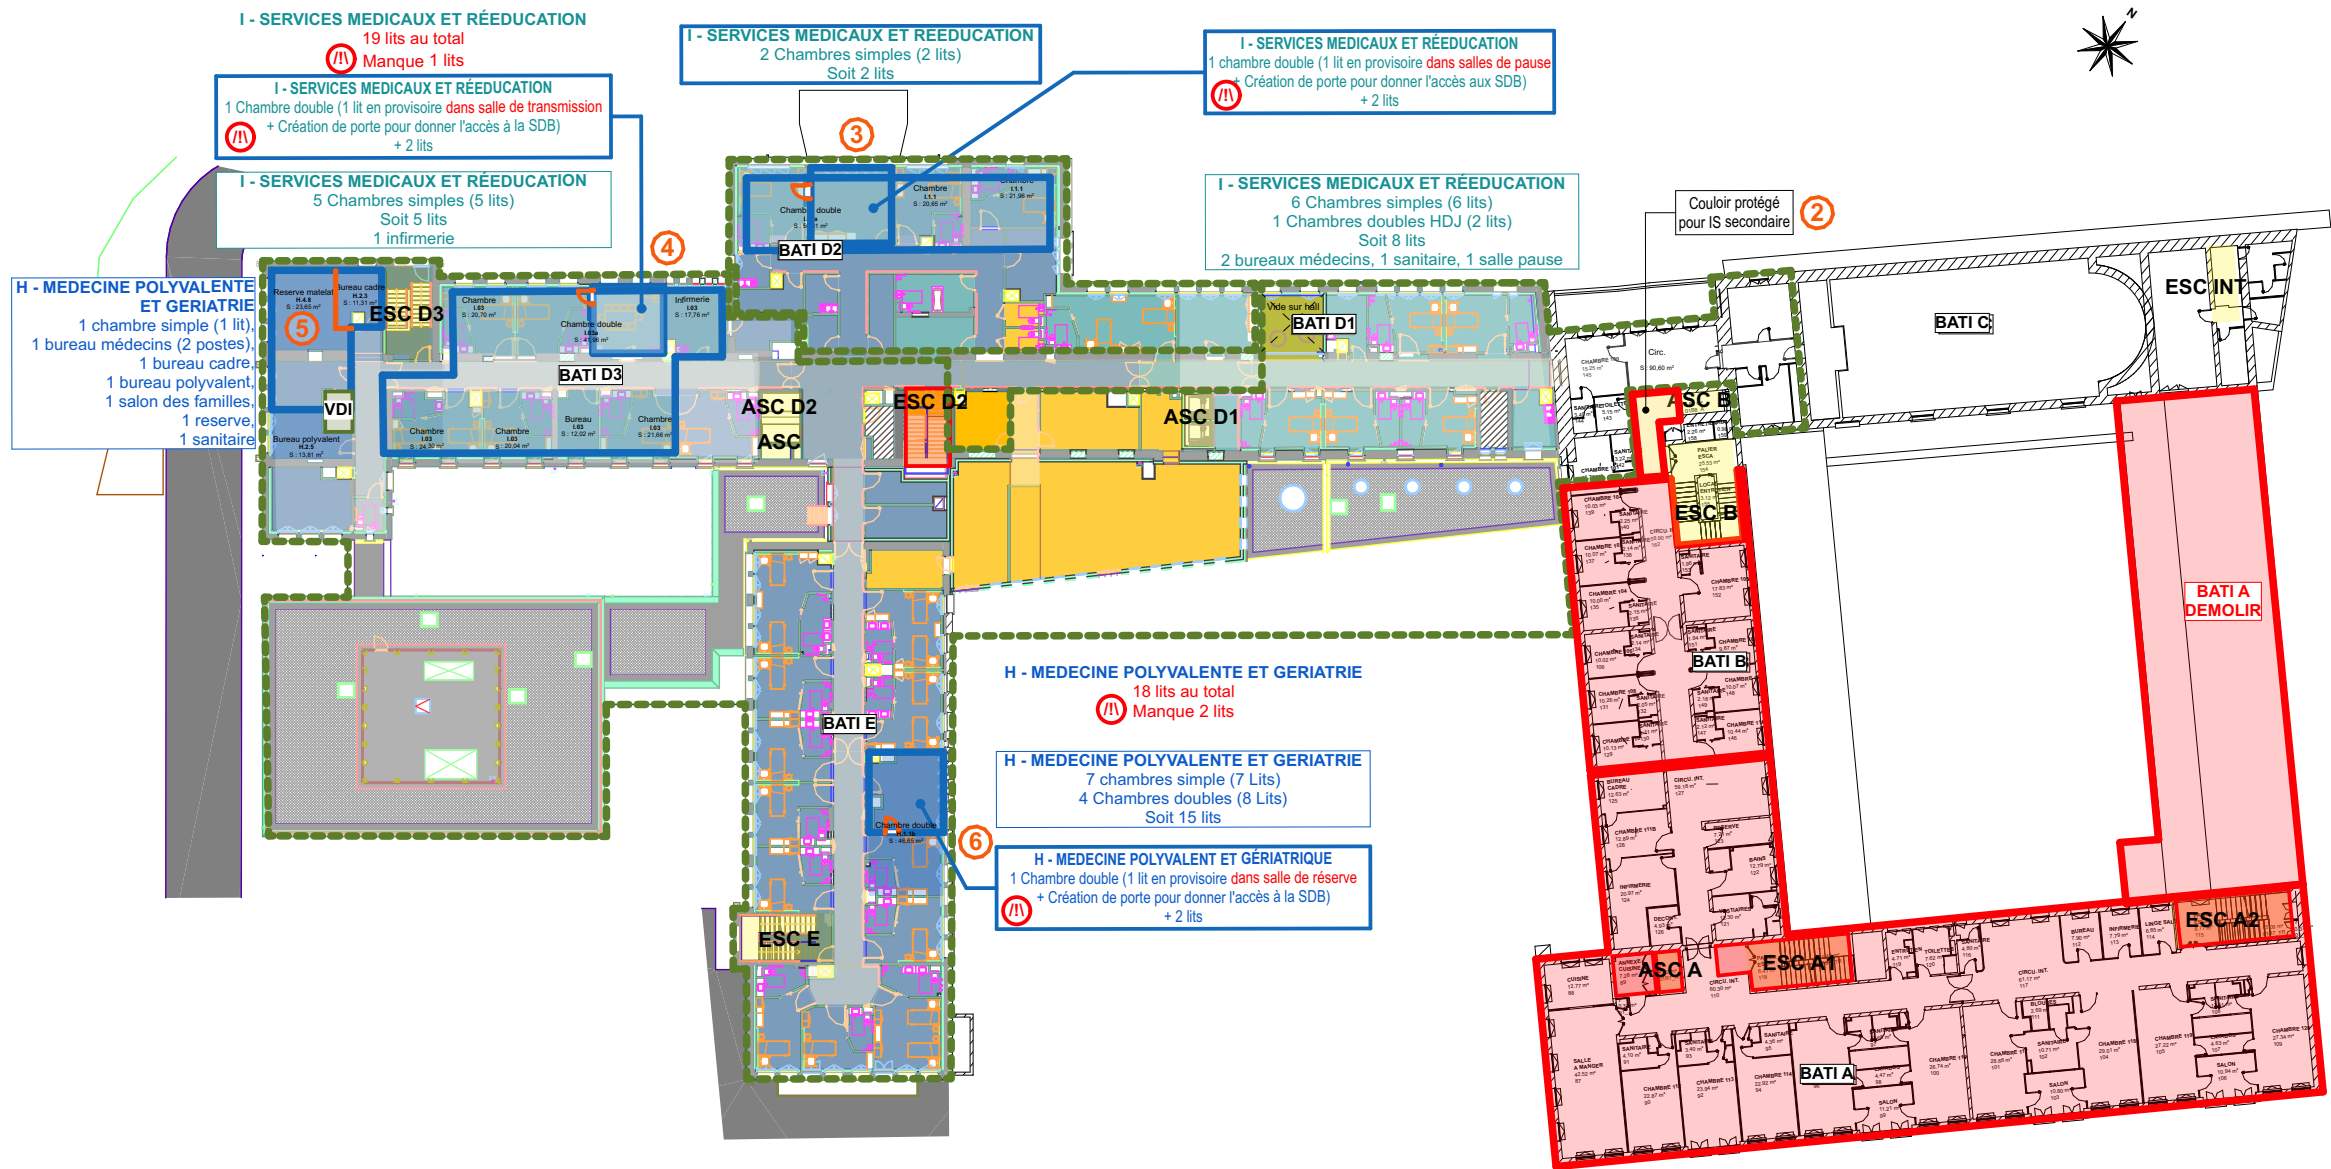

Phase 2B-2 - Travaux R+2

29/05/2026

SANITAIRE

A - SERVICE DES URGENCES

B - ESPACES DE REUNION ET DE FORMATION

C - SERVICE IMAGERIE

D - CONSULTATIONS (CH Buëch Durance)

E - CONSULTATIONS EXTERNES

F - ACCUEIL - ORIENTATION

G - ADMINISTRATION

H - MEDECINE POLYVALENTE ET GERIATRIQUE

I - SERVICES MEDICAUX ET DE REEDUCATION

ALTERNANCE ZONE TRAVAUX

ACCES PUBLIC

J - KINESITHERAPIE ERGOTHERAPIE

K - PHARMACIE

L - CAMPS ET CMPP

M - INTERNAT

N - CHAPELLE

O - LOGISTIQUE

P - BUREAU NON ASSOCIES

Q - LOCAUX TECHNIQUES

LNA - LOCAUX NON AFFECTES

ZONE HORS PROJET

ACCES PERSONNEL

ACCES CHANTIER

SERVICE A DEMENAGER

SERVICE A DEMENAGER

ZONE A DEMENAGER

ZONE PROVISOIRE avec TRVX

ZONE PROVISOIRE sans trvx

SERVICE PROVISOIRE

ZONE TRAVAUX

ZONE REALISEE / RENOVEE


CIRC. VERTICALE
cheminement public

CIRC. VERTICALE
Cheminement provisoire public

CIRC. VERTICALE
cheminement chantier

CIRC. HORIZONTALE

Repérage des
Travaux Provisoires

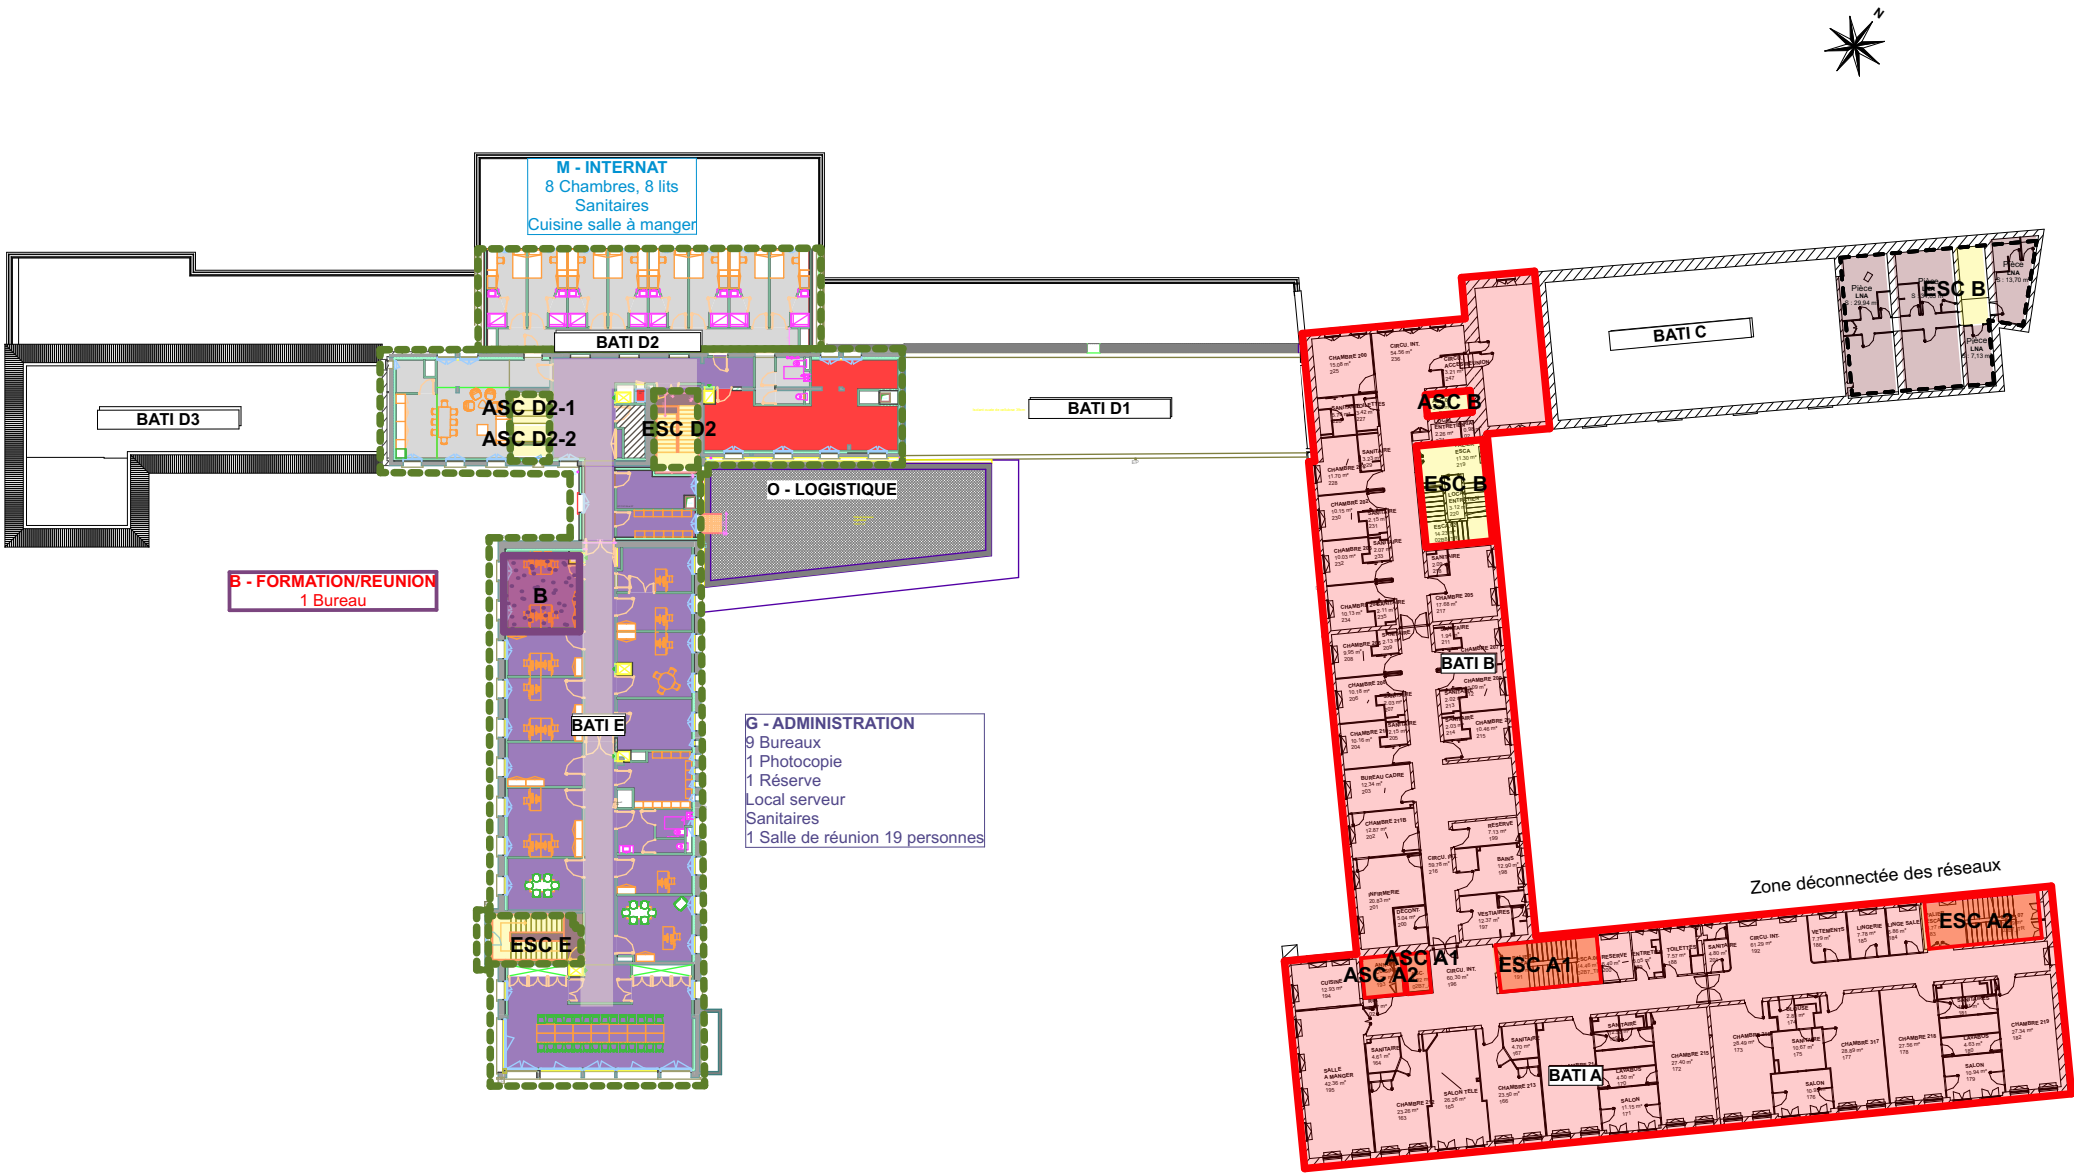

Phase 2B-2 - Travaux R+3

29/05/2026

SANITAIRE

A - SERVICE DES URGENCES

B - ESPACES DE REUNION ET DE FORMATION

C - SERVICE IMAGERIE

D - CONSULTATIONS (CH Buëch Durance)

E - CONSULTATIONS EXTERNES

F - ACCUEIL - ORIENTATION

G - ADMINISTRATION

H - MEDECINE POLYVALENTE ET GERIATRIQUE

I - SERVICES MEDICAUX ET DE REEDUCATION

ALTERNANCE ZONE TRAVAUX

ACCES PUBLIC

J - KINESITHERAPIE ERGOTHERAPIE

K - PHARMACIE

L - CAMPS ET CMPP

M - INTERNAT

N - CHAPELLE

O - LOGISTIQUE

P - BUREAU NON ASSOCIES

Q - LOCAUX TECHNIQUES

LNA - LOCAUX NON AFFECTES

ZONE HORS PROJET

ACCES PERSONNEL

ACCES CHANTIER

SERVICE A DEMENAGER

SERVICE A DEMENAGER

ZONE A DEMENAGER

ZONE PROVISOIRE avec TRVX

ZONE PROVISOIRE sans trvx

SERVICE PROVISOIRE

ZONE TRAVAUX

ZONE REALISEE / RENOVEE

CIRC. VERTICALE
cheminement public

CIRC. VERTICALE
Cheminement provisoire public

CIRC. VERTICALE
cheminement chantier

CIRC. HORIZONTALE

Repérage des
Travaux Provisoires

