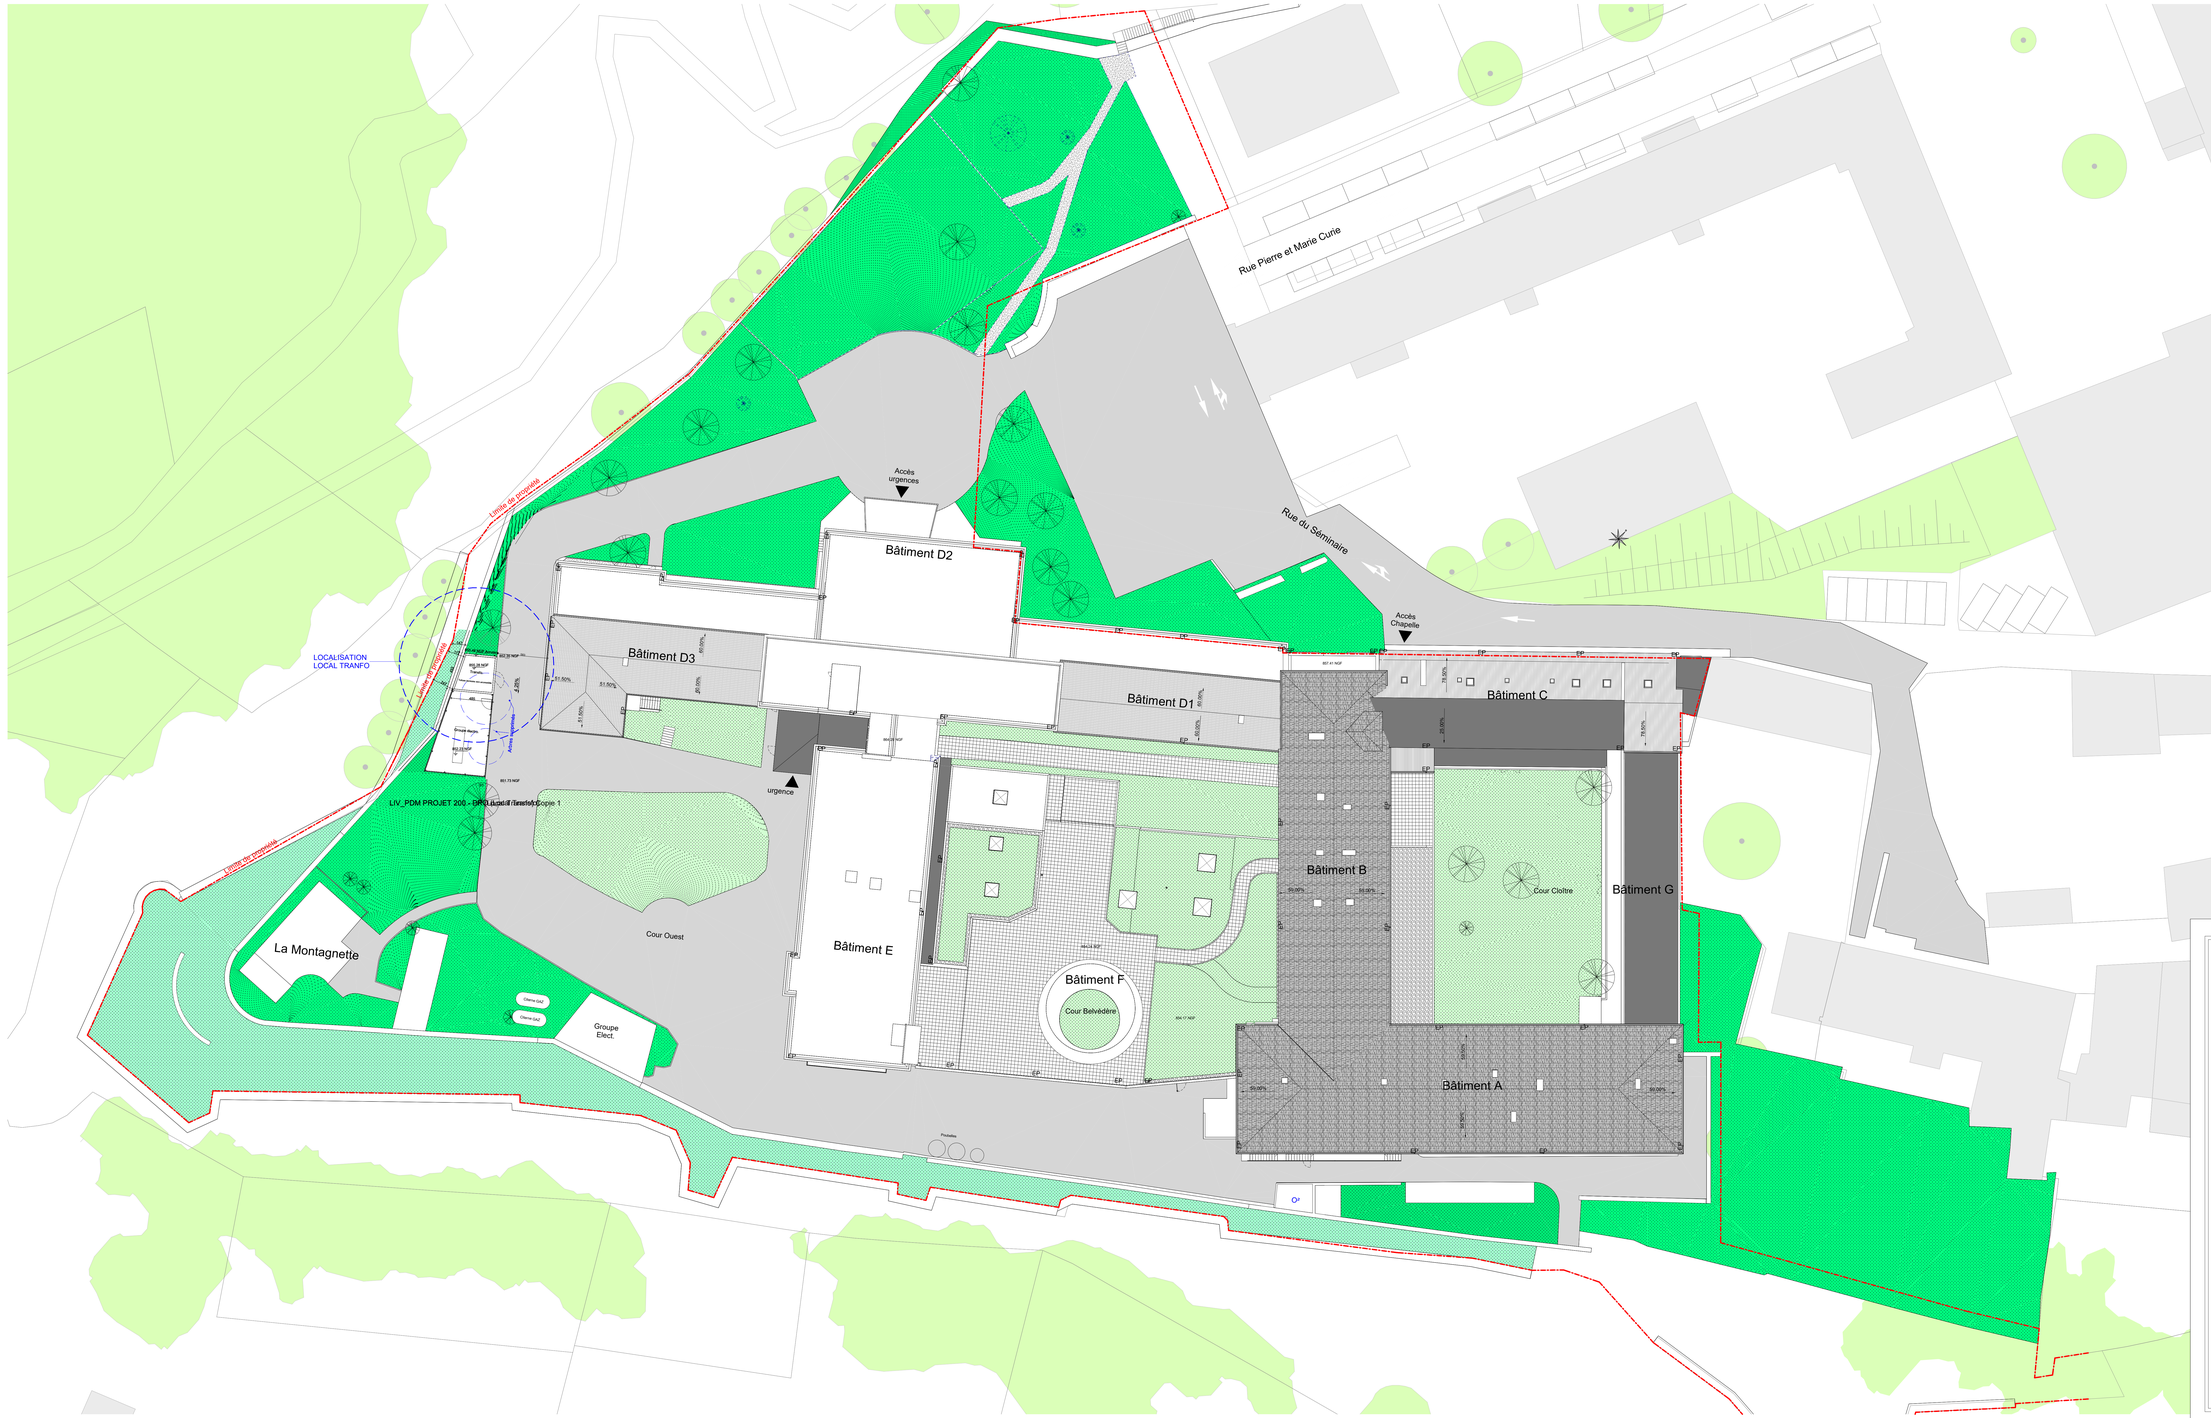

Rue Pierre et Marie Curie
Rue du Séminaire
Limite de propriété
Limite de propriété
Limite de propriété
Accès urgences
Accès Chapelle
urgence
Bâtiment D2
Bâtiment D3
Bâtiment D1
Bâtiment C
Bâtiment B
Bâtiment G
Bâtiment E
Bâtiment F
Bâtiment A
Cour Cloître
Cour Belvédère
Cour Ouest
La Montagnette
Groupe Elect.
Citerne GAZ
Citerne GAZ
Poubelles
O²
LOCALISATION LOCAL TRANFO
Transfo.
Toiture terrasse non accessible
Groupe électro.
Arbres supprimés
855.48 NGF Acrotère
852.35 NGF
855.28 NGF
852.23 NGF
851.73 NGF
857.41 NGF
864.29 NGF
864.24 NGF
864.17 NGF
4.25%
51.50%
60.00%
78.50%
25.00%
59.00%
59.50%
EP

NOUVEL HOPITAL D'EMBRUN

8 Rue Pierre et Marie Curie, 05200 Embrun

MAITRE D'OUVRAGE

GHT-Groupement Hospitalier de territoire ALPES DU SUD
1 Place Rue Auguste Muret
B.P. 101- 05007 GAP cedex
T +33 6 81 68 81 39
email : rodolphe.bruxer@chicas-gap.fr

ASSISTANT MAITRE D'OUVRAGE

A2MO
10 Place de la Joliette - Les Docks - Atrium 10.6
CS 13543 - 13567 MARSEILLE Cedex 02
T +33 7 67 49 98 30
email : s.gay-peiller@a2mo.fr

BUREAU DE CONTRÔLE

SOCOTEC
Agence des Alpes du Sud - 6 Rue du Clair Logis
05000 GAP
T +33 6 03 29 04 56
email : mathieu.espitallier@socotec.com

MAITRE D'OEUVRE

■ ARCHITECTES Mandataire
TOURRE SANCHIS
ARCHITECTES
70 Allée Alma Mahler
34000 MONTPELLIER
T +33 4 67 66 53 20
email : agence@tourresanchis.com

☐ ARCHITECTE Associé
UNIC ARCHITECTURE
2 Rue Saint Bazille
13001 MARSEILLE
T +33 4 91 62 29 52
email : ac@unicarchitecture.com

☐ ECONOMISTE
ARCHEMED
70 Allée Alma Mahler
34000 MONTPELLIER
T +33 4 67 66 53 00
email : contact@archemed.fr

☐ BET GENERAL
OTCE
65 Impasse Nicéphore Niepce
34070 MONTPELLIER
T +33 4 67 20 06 15
email : gamalvy@otce.fr

☐ BET VRD
BET LAMOUR
5 Rue d'Arcole
13006 MARSEILLE
T +33 6 31 03 28 67
email : c.maillard@bet-lamour.com

☐ BET ACOUSTIQUE
PIALOT ESCANDE
9 Rue Lakanal
34070 MONTPELLIER
T +33 4 99 62 20 08
email : contact@pialot-escande.fr

DOSSIER DCE

Emetteur	Type	Phase	Bât.	Zône	Niveau	Lot	Numéro	Ind.
TSA	PLN	DCE	TB	TZ	PDM	ARC	00.04	.

PLAN DE MASSE PROJET

Ech : 1 : 200

29/05/2026