

NOUVEL HOPITAL D'EMBRUN

8 Rue Pierre et Marie Curie, 05200 Embrun



MAITRE D'OUVRAGE

GHT-Groupement Hospitalier de territoire ALPES DU SUD
1 Place Rue Auguste Muret
B.P. 101- 05007 GAP cedex
T +33 6 81 68 81 39
email : rodolphe.bruxer@chicas-gap.fr

ASSISTANT MAITRE D'OUVRAGE

A2MO
10 Place de la Joliette - Les Docks - Atrium 10.6
CS 13543 - 13567 MARSEILLE Cedex 02
T +33 7 67 49 98 30
email : s.gay-peiller@a2mo.fr

BUREAU DE CONTRÔLE

SOCOTEC
Agence des Alpes du Sud - 6 Rue du Clair Logis
05000 GAP
T +33 6 03 29 04 56
email : mathieu.espitallier@socotec.com

MAITRE D'OEUVRE

ARCHITECTES Mandataire
TOURRE SANCHIS
ARCHITECTES
70 Allée Alma Mahler
34000 MONTPELLIER
T +33 4 67 66 53 20
email : agence@tourresanchis.com

ARCHITECTE Associé
UNIC ARCHITECTURE
2 Rue Saint Bazille
13001 MARSEILLE
T +33 4 91 62 29 52
email : ac@unicarchitecture.com

ECONOMISTE
ARCHEMED
70 Allée Alma Mahler
34000 MONTPELLIER
T +33 4 67 66 53 00
email : contact@archemed.fr

BET GENERAL
OTCE
65 Impasse Nicéphore Niepce
34070 MONTPELLIER
T +33 4 67 20 06 15
email : gamalvy@otce.fr

BET VRD
BET LAMOUR
5 Rue d'Arcole
13006 MARSEILLE
T +33 6 31 03 28 67
email : c.maillard@bet-lamour.com

BET ACOUSTIQUE
PIALOT ESCANDE
9 Rue Lakanal
34070 MONTPELLIER
T +33 4 99 62 20 08
email : contact@pialot-escande.fr


DOSSIER DCE

Emetteur	Type	Phase	Bât.	Zône	Niveau	Lot	Numéro	Ind.
TSA	PLN	DCE	TB	TZ	TN	ARC	00.01	.

DOSSIER DCE - LOCAL TRANSFO


Ech :

29/05/2026

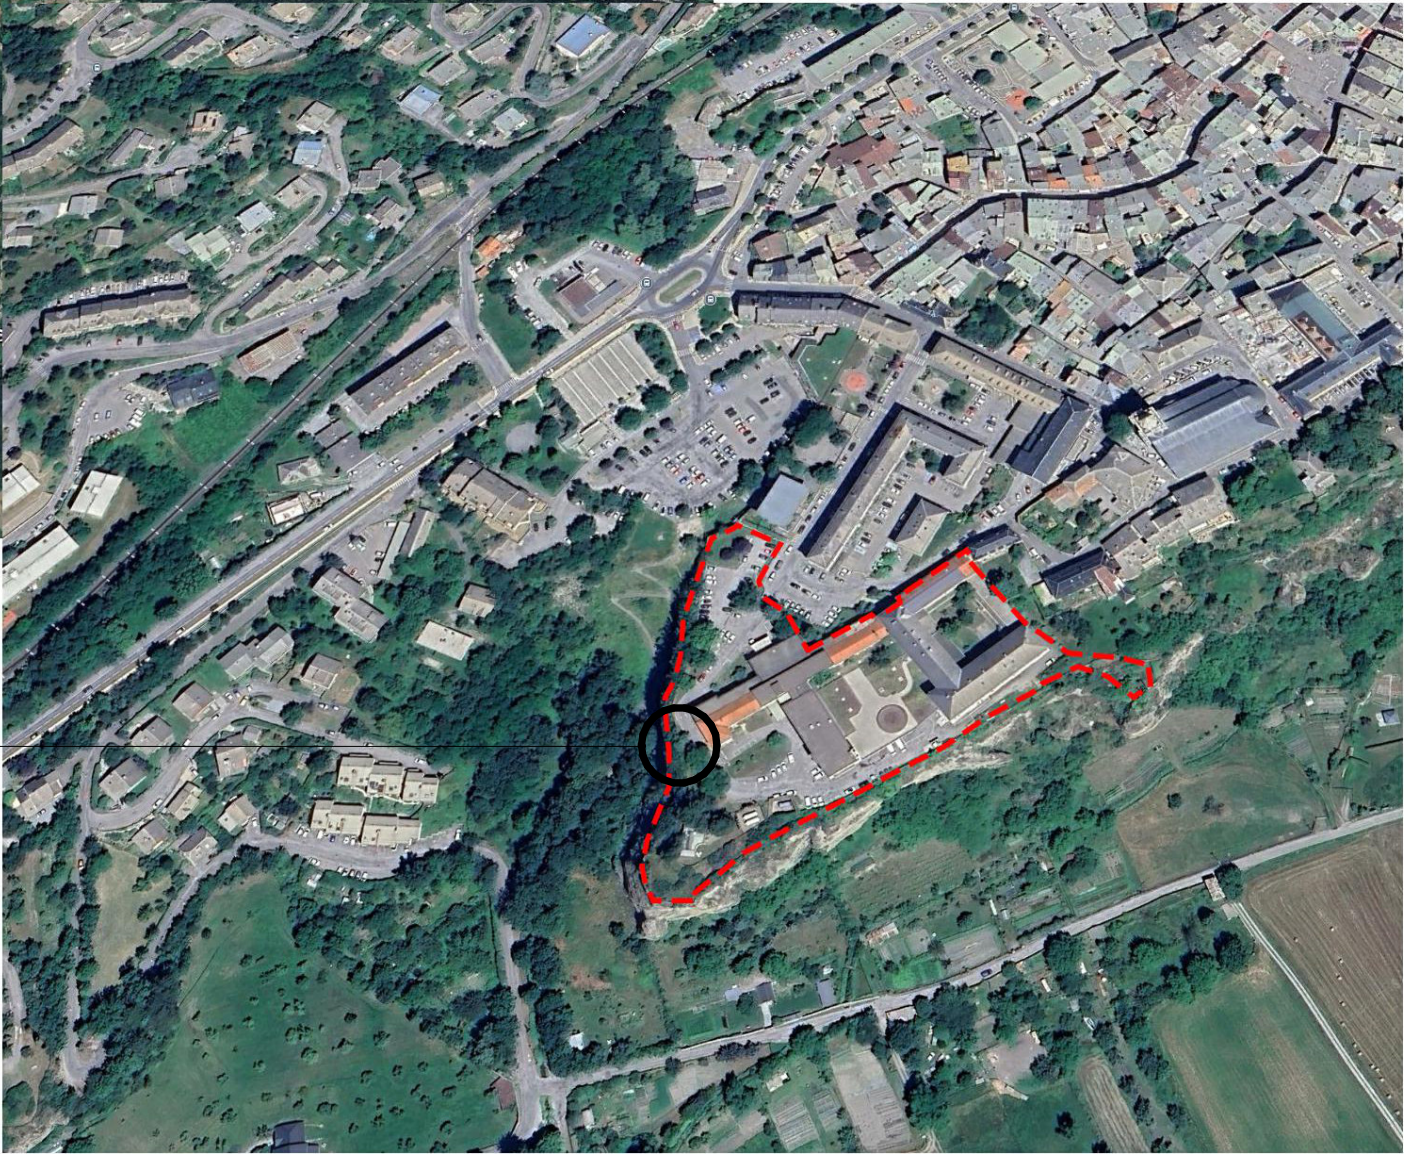


Localisation du nouveaux transformateur

Projet	Maitre d'ouvrage	Assistant Maitre d'ouvrage	Architecte mandataire et associé		PLAN DE SITUATION					
NOUVEL HOPITAL D'EMBRUN	GHT-Groupement Hospitalier de territoire ALPES DU SUD 1 Place Rue Auguste Muret B.P. 101- 05007 GAP cedex T +33 6 81 68 81 39 email : rodolphe.bruxer@chicas-gap.fr	A2MO 10 Place de la Joliette - Les Docks - Atrium 10.6 CS 13543 - 13567 MARSEILLE Cedex 02 T +33 7 67 49 98 30 email : s.gay-peiller@a2mo.fr	TOURRE SANCHIS 70 allée Alma Mahler 34000 Montpellier T +33 4 67 66 53 20 email : agence@tourresanchis.com	UNIC ARCHITECTURE 2 Rue Saint Bazille 13001 MARSEILLE T +33 4 91 62 29 52 email : unic@unicarchitecture.com	Phase	Emetteur	Type	Zone	Numéro	Indice
					DCE	TSA	PLN	TZ	00.02	.
05200 - EMBRUN					échelle : date : 29/05/2026					

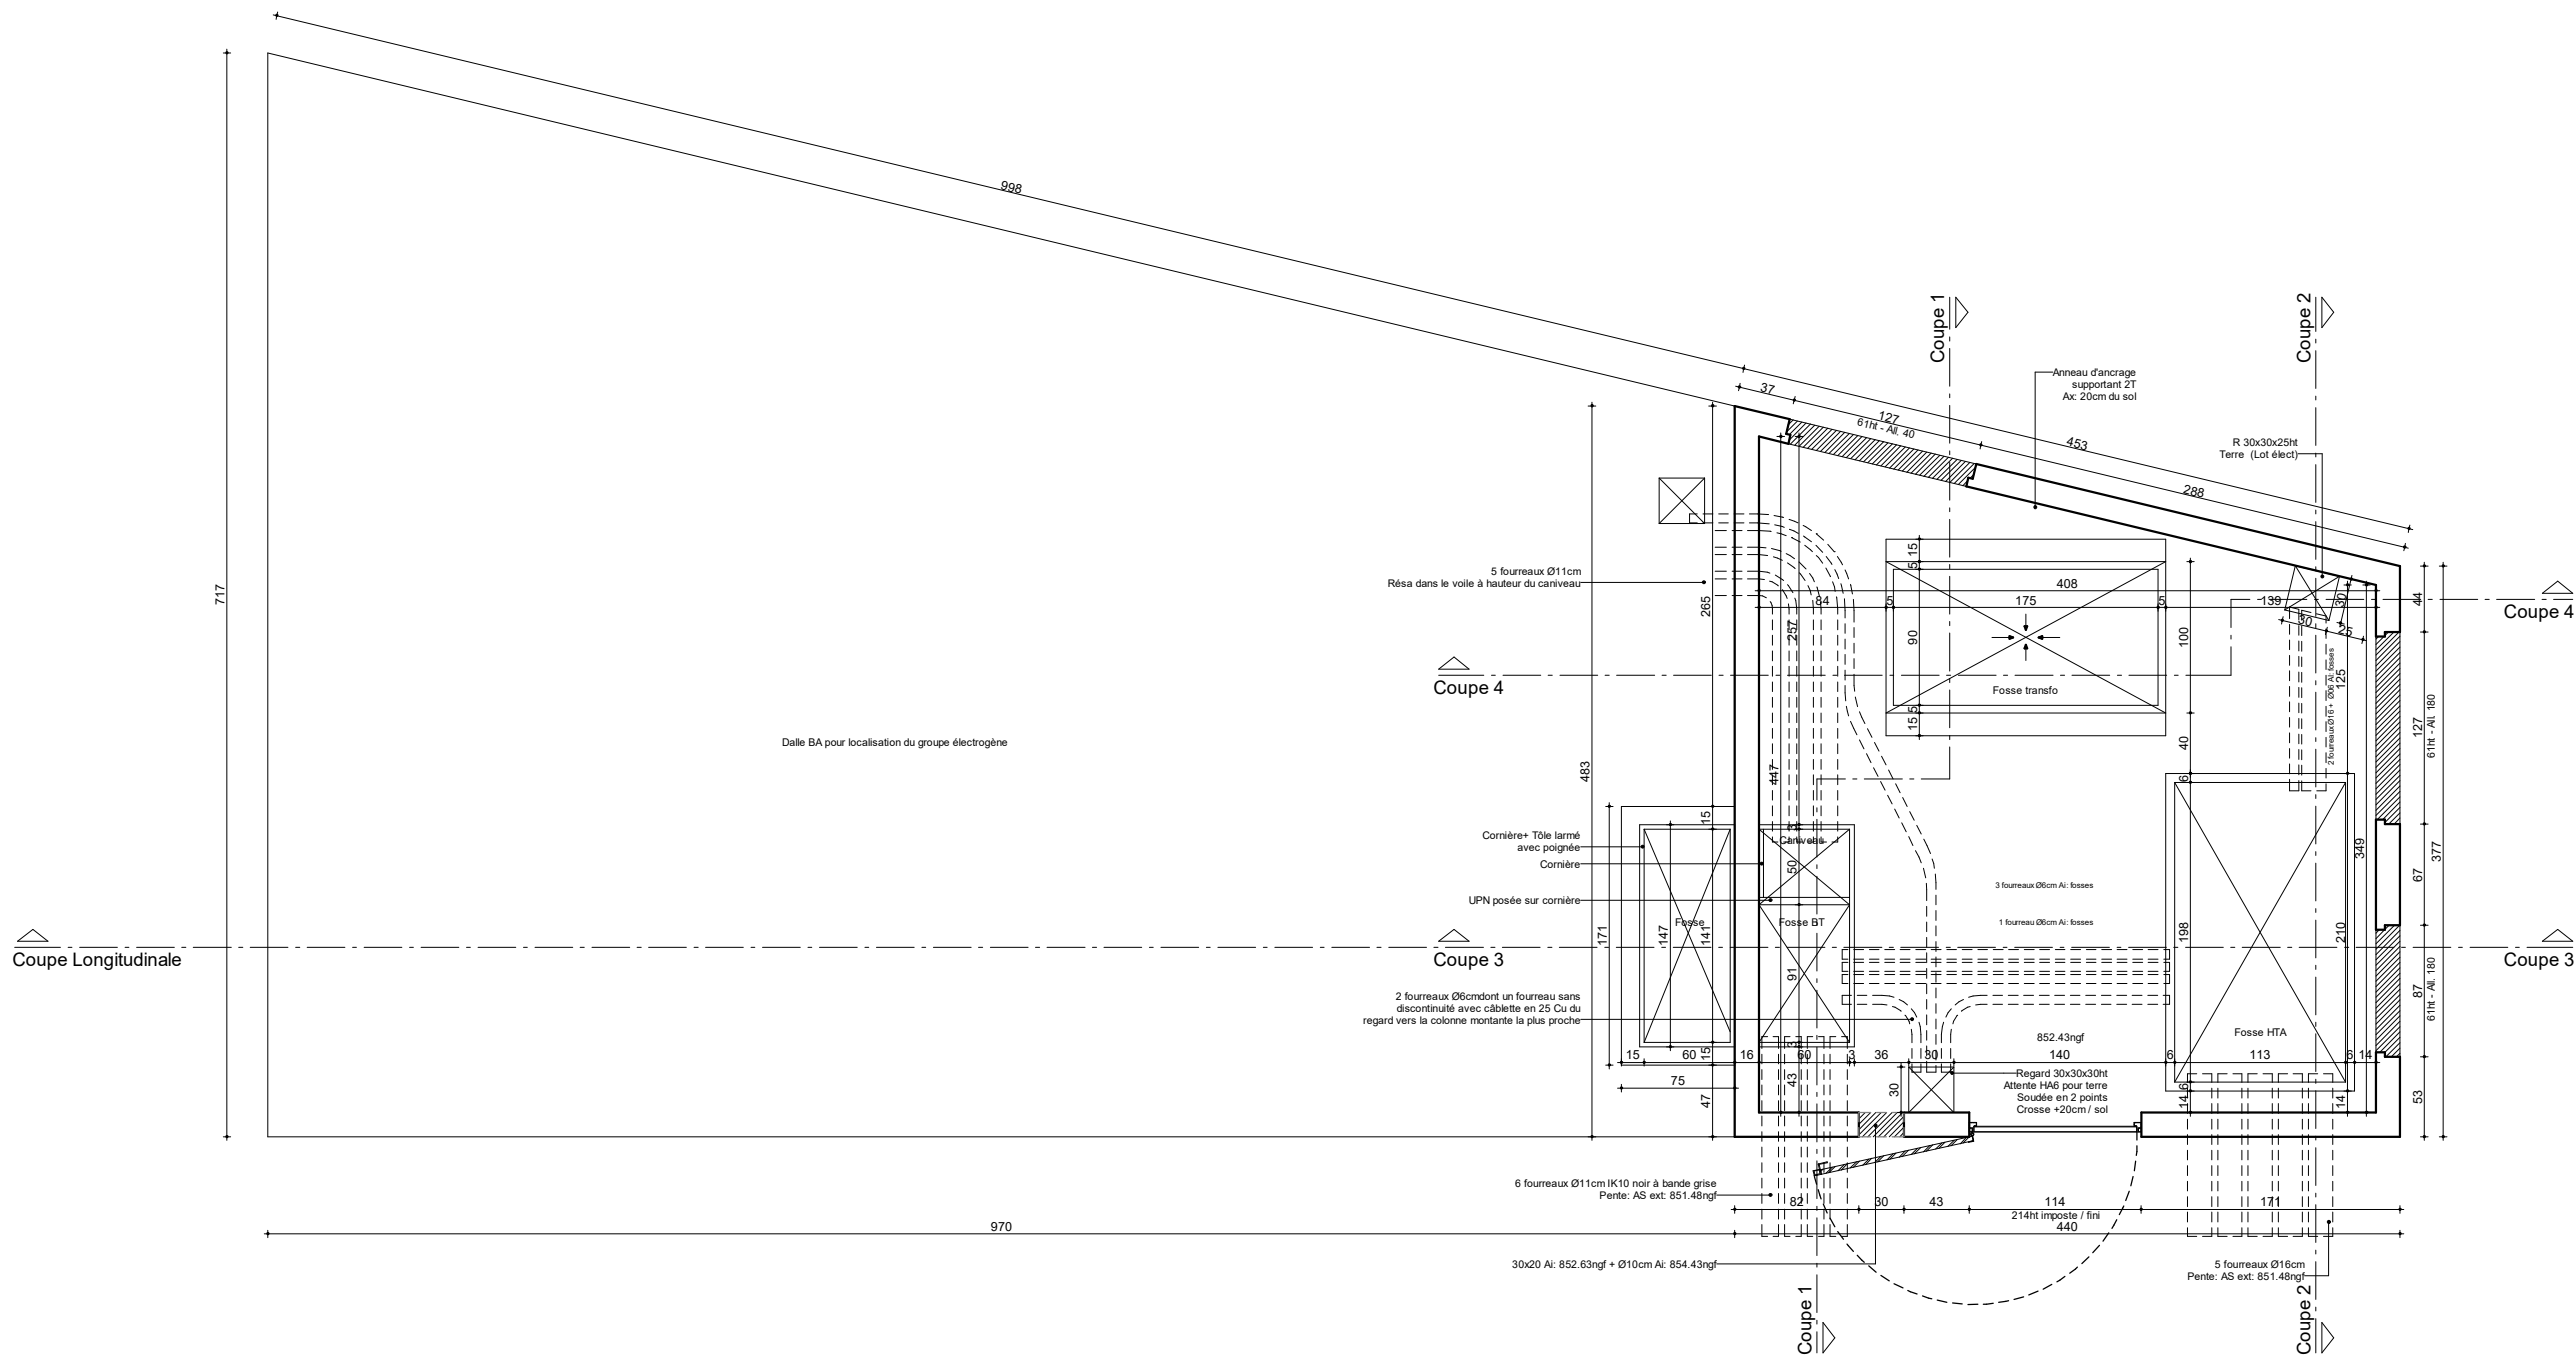


PLAN - LOCAL TECHNIQUE

Projet	Maître d'ouvrage	Assistant Maître d'ouvrage	Architecte mandataire et associé		VUE EN PLAN DE COUPE DE CONSTRUCTION						
NOUVEL HOPITAL D'EMBRUN	GHT-Groupement Hospitalier de territoire ALPES DU SUD	A2MO	TOURRE SANCHIS	UNIC ARCHITECTURE							
	1 Place Rue Auguste Muret B.P. 101- 05007 GAP cedex T +33 6 81 68 81 39	10 Place de la Joliette - Les Docks - Atrium 10.6 CS 13543 - 13567 MARSEILLE Cedex 02 T +33 7 67 49 98 30	70 allée Alma Mahler 34000 Montpellier T +33 4 67 66 53 20	2 Rue Saint Bazille 13001 MARSEILLE T +33 4 91 62 29 52							
	email : rodolphe.bruxer@chicas-gap.fr	email : s.gay-peiller@a2mo.fr	email : agence@tourresanchis.com	email : unic@unicarchitecture.com							
	05200 - EMBRUN				Phase	Emetteur	Type	Zone	Numéro	Indice	
					DCE	TSA	PLN	TZ	00.05	.	échelle : 1 : 50 date : 29/05/2026

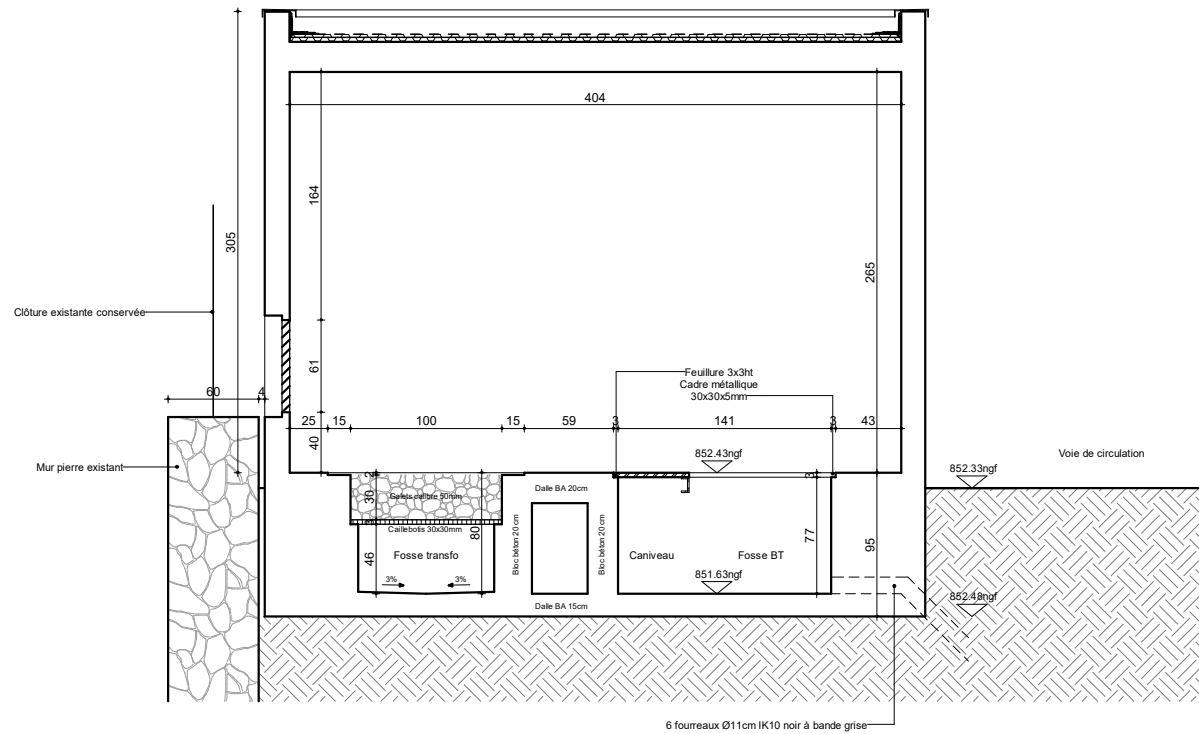


COUPE 1 - LOCAL TECHNIQUE

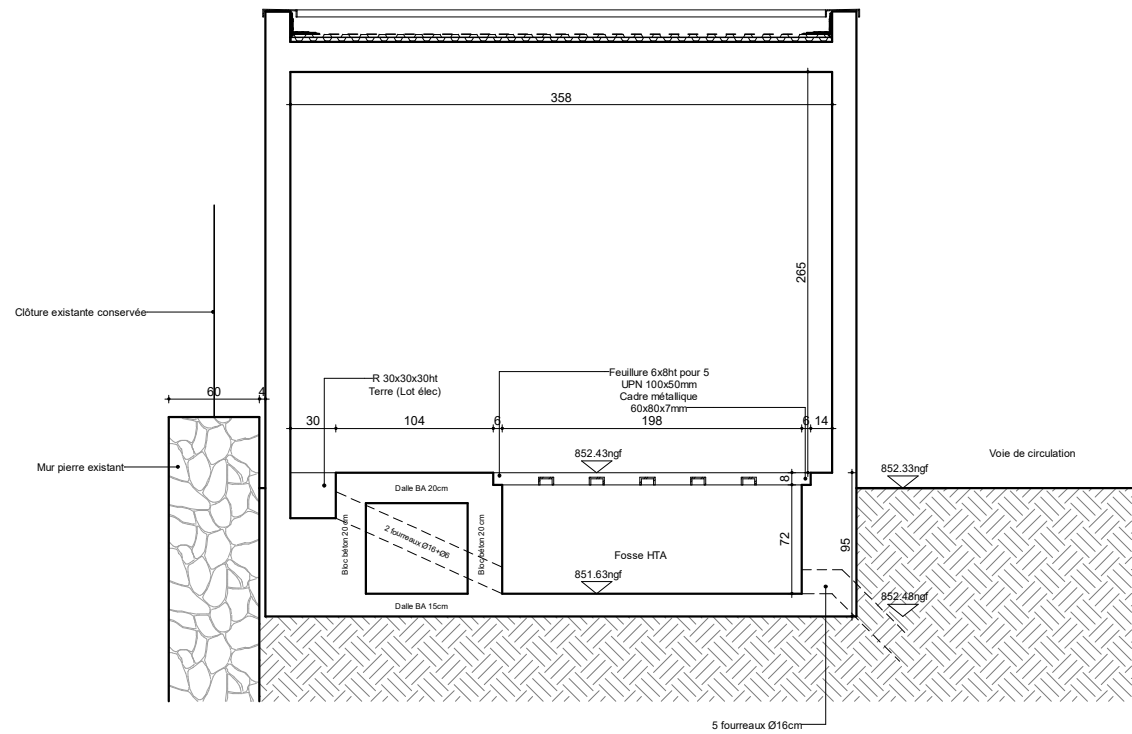


COUPE 2 - LOCAL TECHNIQUE

Projet	Maître d'ouvrage	Assistant Maître d'ouvrage	Architecte mandataire et associé	COUPES DE CONSTRUCTION		
NOUVEL HOPITAL D'EMBRUN	GHT-Groupement Hospitalier de territoire ALPES DU SUD	A2MO	TOURRE SANCHIS	Phase	Emetteur	Type
						Zone
05200 - EMBRUN	1 Place Rue Auguste Muret B.P. 101- 05007 GAP cedex T +33 6 81 68 81 39 email : rodolphe.bruxer@chicas-gap.fr	10 Place de la Joliette - Les Docks - Atrium 10.6 CS 13543 - 13567 MARSEILLE Cedex 02 T +33 7 67 49 98 30 email : s.gay-peiller@a2mo.fr	70 allée Alma Mahler 34000 Montpellier T +33 4 67 66 53 20 email : agence@tourresanchis.com	2 Rue Saint Bazille 13001 MARSEILLE T +33 4 91 62 29 52 email : unic@unicarchitecture.com	Numéro	Indice
				DCE	TSA	CPE
				TZ	00.07	.
				échelle : 1 : 50		
				date : 29/05/2026		

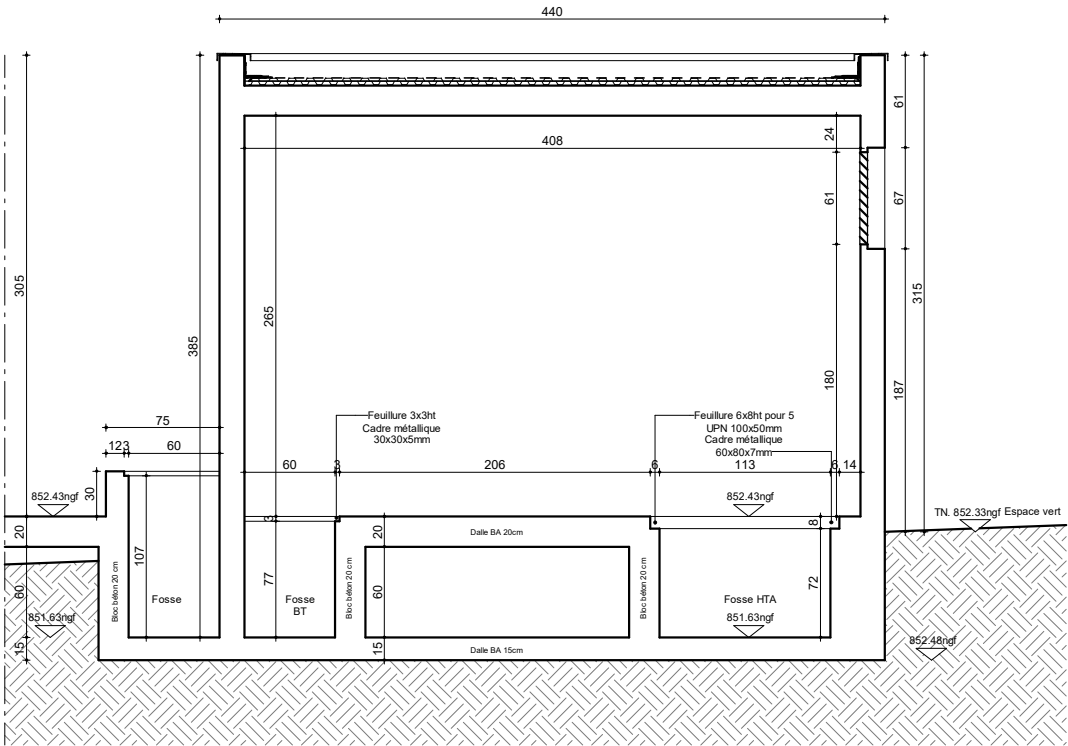

COUPE 3 - LOCAL TECHNIQUE

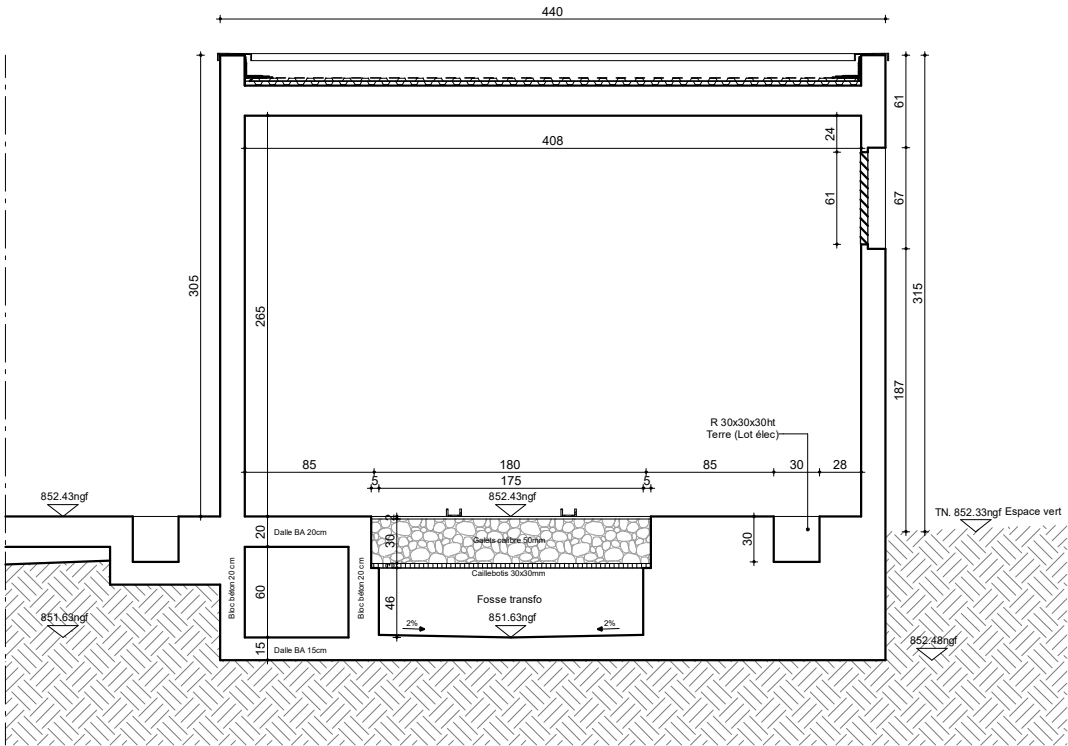


COUPE 4 - LOCAL TECHNIQUE

Projet	Maitre d'ouvrage	Assistant Maitre d'ouvrage	Architecte mandataire et associé	COUPES DE CONSTRUCTION		
NOUVEL HOPITAL D'EMBRUN	GHT-Groupement Hospitalier de territoire ALPES DU SUD	A2MO	TOURRE SANCHIS	UNIC ARCHITECTURE	Phase	Emetteur
					Type	Zone
					Numéro	Indice
05200 - EMBRUN	1 Place Rue Auguste Muret B.P. 101 - 05007 GAP cedex T +33 6 81 68 81 39 email : rodolphe.bruxer@chicas-gap.fr	10 Place de la Joliette - Les Docks - Atrium 10.6 CS 13543 - 13567 MARSEILLE Cedex 02 T +33 7 67 49 98 30 email : s.gay-peiller@a2mo.fr	70 allée Alma Mahler 34000 Montpellier T +33 4 67 66 53 20 email : agence@tourresanchis.com	2 Rue Saint Bazille 13001 MARSEILLE T +33 4 91 62 29 52 email : unic@unicarchitecture.com	DCE	TSA
					PLN	TZ
					00.08	.
					échelle : 1 : 50	
					date : 29/05/2026	




Projet	Maître d'ouvrage	Assistant Maître d'ouvrage	Architecte mandataire et associé	COUPES DE CONSTRUCTION						
NOUVEL HOPITAL D'EMBRUN	GHT-Groupement Hospitalier de territoire ALPES DU SUD	A2MO	TOURRES SANCHIS	UNIC ARCHITECTURE	Phase	Emetteur	Type	Zone	Numéro	Indice
					DCE	TSA	CPE	TZ	00.09	.
05200 - EMBRUN	1 Place Rue Auguste Muret B.P. 101- 05007 GAP cedex T +33 6 81 68 81 39 email : rodolphe.bruxer@chicas-gap.fr	10 Place de la Joliette - Las Docks - Atrium 10.6 CS 13543 - 13567 MARSEILLE Cedex 02 T +33 4 91 67 49 98 30 email : s.gay-peiller@a2mo.fr	70 allée Alma Mahler 34000 Montpellier T +33 4 91 67 66 53 20 email : agence@tourresanchis.com	2 Rue Saint Bazille 13001 MARSEILLE T +33 4 91 62 29 52 email : unic@unicarchitecture.com	échelle : 1 : 50 date : 29/05/2026					

- NOTA
- 1-Tous les fourreaux sont en IK10 (noirs à bandes grises)
 - 2-Prévoir des plaques hydrofuges et ignifuges de résistance minimale de 500kg/m² recouvrant les fosses HTA et BT
 - 3-La dalle doit comporter une pente vers la porte de 1% et doit se tenir entre 10 et 17cm au-dessus du NGF extérieur

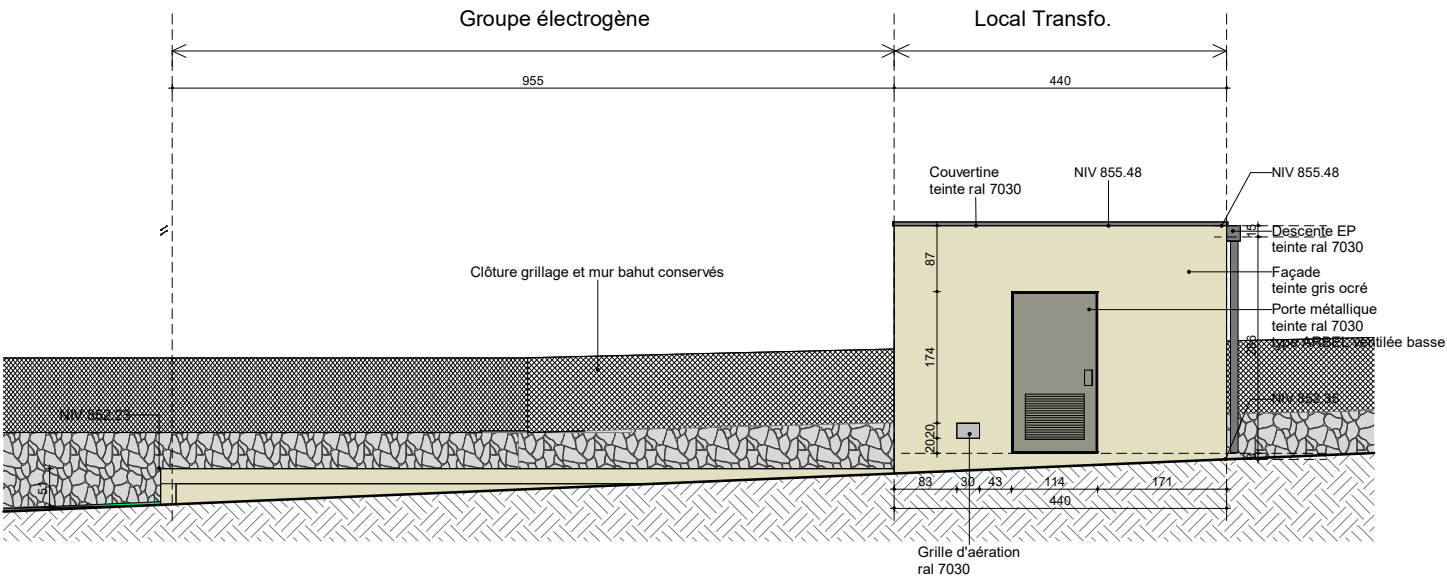


FACADE NORD-EST - LOCAL TECHNIQUE - Ech:1/100°

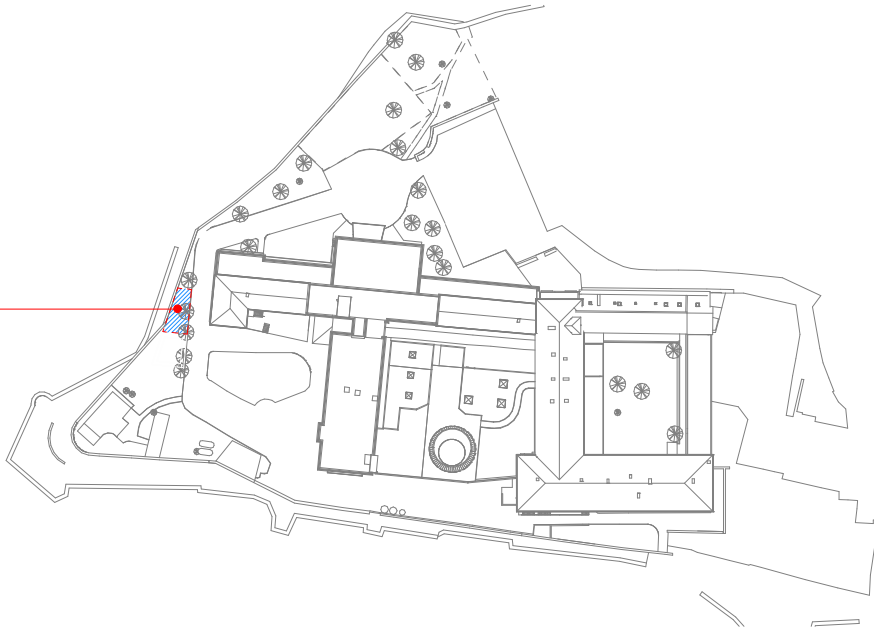


REPERAGE DES COULEURS DE FACADES



* : Les Teintes et matériaux feront l'objet d'une présentation d'échantillons avant validation définitive.

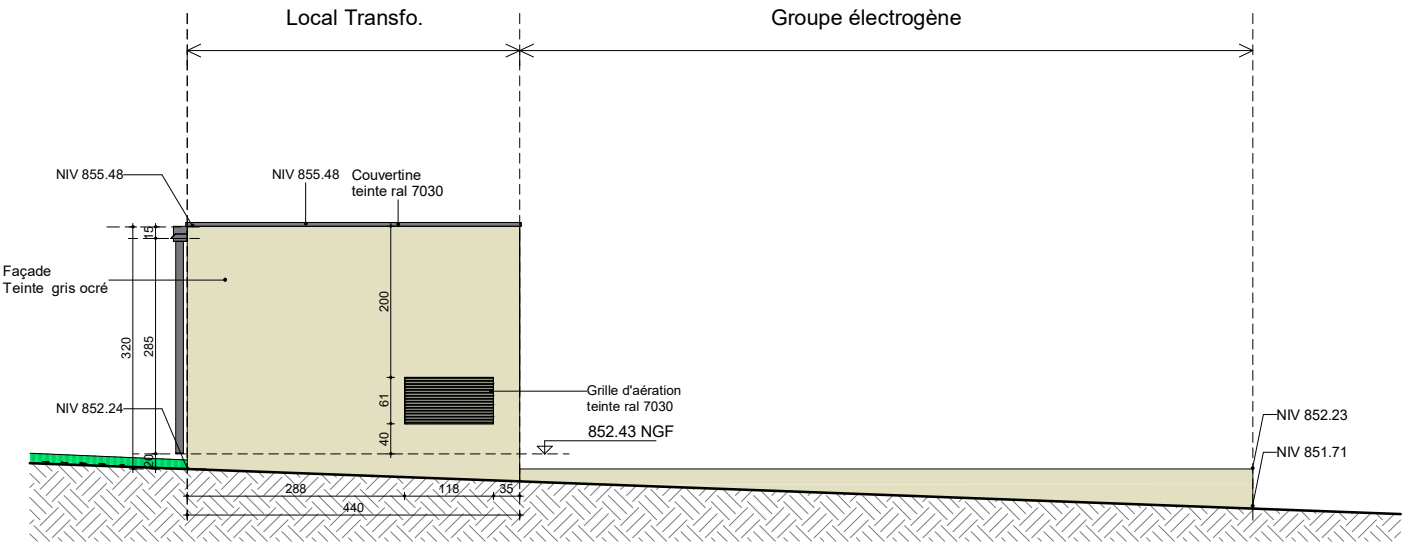

FACADE SUD-OUEST - LOCAL TECHNIQUE - Ech:1/100°

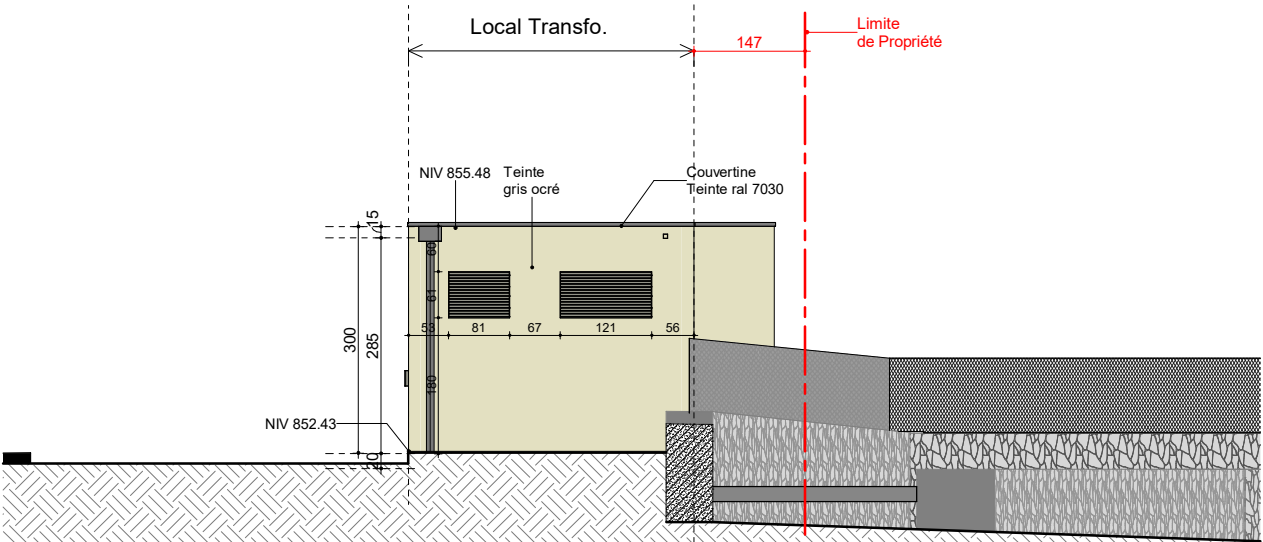


FACADE NORD-OUEST - LOCAL TECHNIQUE - Ech:1/100°

Projet	Maître d'ouvrage	Assistant Maître d'ouvrage	Architecte mandataire et associé	FACADES LOCAL TRANSFO PROJET		
NOUVEL HOPITAL D'EMBRUN	GHT-Groupement Hospitalier de territoire ALPES DU SUD	A2MO	TOURRE SANCHIS	UNIC ARCHITECTURE	Phase	Emetteur
					Type	Zone
					Numéro	Indice
05200 - EMBRUN	1 Place Rue Auguste Muret B.P. 101 - 05007 GAP cedex T +33 6 81 68 81 39 email : rodolphe.bruxer@chicas-gap.fr	10 Place de la Joliette - Les Docks - Atrium 10.6 CS 13543 - 13567 MARSEILLE Cedex 02 T +33 7 67 49 98 30 email : s.gay-peiller@a2mo.fr	70 allée Alma Mahler 34000 Montpellier T +33 4 67 66 53 20 email : agence@tourresanchis.com	2 Rue Saint Bazille 13001 MARSEILLE T +33 4 91 62 29 52 email : unic@unicarchitecture.com	DCE	TSA
				FAC	TZ	00.11
						.
				échelle : Comme indiqué date : 29/05/2026		



Projet	Maître d'ouvrage	Assistant Maître d'ouvrage	Architecte mandataire et associé	VUE EN PLAN DE TOITURES	
NOUVEL HOPITAL D'EMBRUN	GHT-Groupement Hospitalier de territoire ALPES DU SUD	A2MO	TOURRE SANCHIS	Phase	Emetteur
05200 - EMBRUN	1 Place Rue Auguste Muret B.P. 101 - 05007 GAP cedex T +33 6 81 68 81 39 email : rodolphe.bruxer@chicas-gap.fr	10 Place de la Joliette - Les Docks - Atrium 10.6 CS 13543 - 13567 MARSEILLE Cedex 02 T +33 4 67 49 98 30 email : s.gay-peiller@a2mo.fr	70 allée Alma Mahler 34000 Montpellier T +33 4 67 66 53 20 email : agence@tourresanchis.com	Type	Zone
			UNIC ARCHITECTURE 2 Rue Saint Bazille 13001 MARSEILLE T +33 4 91 62 29 52 email : unic@unicarchitecture.com	PLN	TZ
				Numéro	Indice
				00.13	.
				échelle :	1 : 100
				date :	29/05/2026

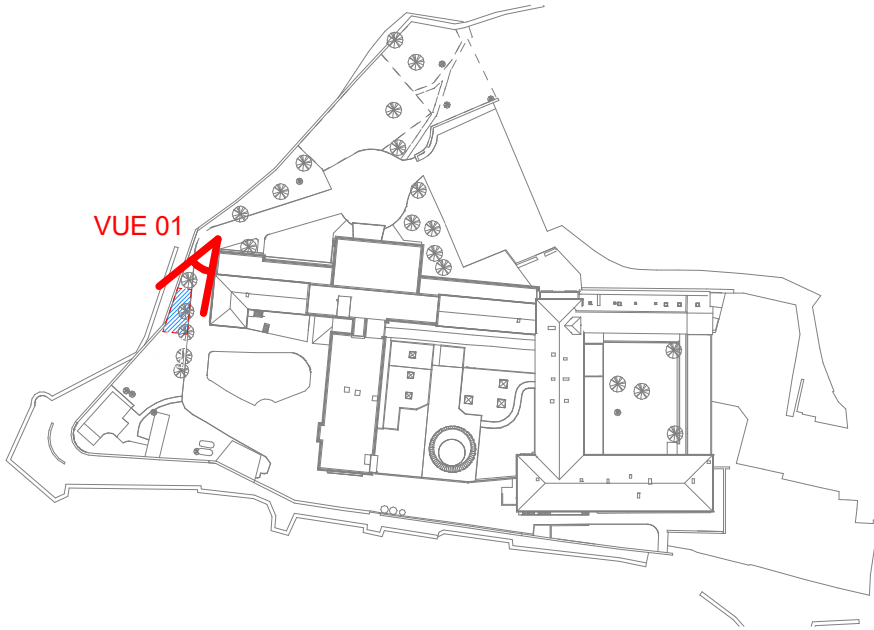

VUE 01 - LOCAL TECHNIQUE


Projet	Maître d'ouvrage	Assistant Maître d'ouvrage	Architecte mandataire et associé		REPRESENTATION ASPECT EXTERIEUR							
NOUVEL HOPITAL D'EMBRUN	GHT-Groupement Hospitalier de territoire ALPES DU SUD 1 Place Rue Auguste Muret B.P. 101- 05007 GAP cedex T +33 6 81 68 81 39 email : rodolphe.bruxer@chicas-gap.fr	A2MO 10 Place de la Joliette - Les Docks - Atrium 10.6 CS 13543 - 13567 MARSEILLE Cedex 02 T +33 7 67 49 98 30 email : s.gay-peiller@a2mo.fr	TOURRE SANCHIS		UNIC ARCHITECTURE							
			70 allée Alma Mahler 34000 Montpellier T +33 4 67 66 53 20 email : agence@tourresanchis.com		2 Rue Saint Bazille 13001 MARSEILLE T +33 4 91 62 29 52 email : unic@unicarchitecture.com							
05200 - EMBRUN											échelle : 1 : 2000 date : 29/05/2026	
					Phase	Emetteur	Type	Zone	Numéro	Indice		
					DCE	TSA	PLN	TZ	00.14	.		



VUE 01 - LOCAL TECHNIQUE




VUE 02 - LOCAL TECHNIQUE

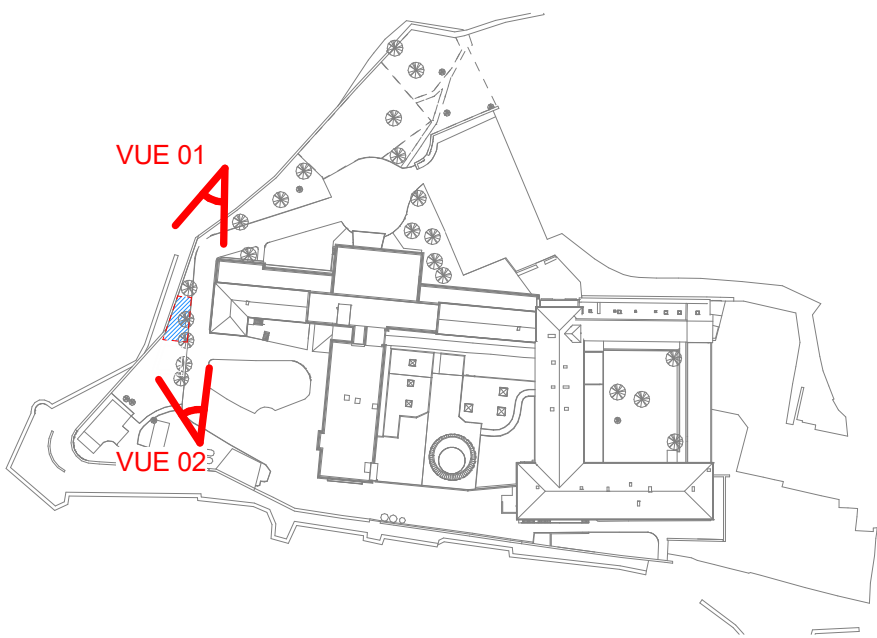

Projet	Maître d'ouvrage	Assistant Maître d'ouvrage	Architecte mandataire et associé		INSERTION DU PROJET DANS SON ENVIRONNEMENT							
NOUVEL HOPITAL D'EMBRUN	GHT-Groupement Hospitalier de territoire ALPES DU SUD	A2MO	TOURRE SANCHIS	UNIC ARCHITECTURE	Phase	Emetteur	Type	Zone	Numéro	Indice	échelle : date :	1 : 2000 29/05/2026
					DCE	TSA	PLN	TZ	00.15	.		
05200 - EMBRUN	1 Place Rue Auguste Muret B.P. 101- 05007 GAP cedex T +33 6 81 68 81 39 email : rodolphe.bruxer@chicas-gap.fr	10 Place de la Joliette - Les Docks - Atrium 10.6 CS 13543 - 13567 MARSEILLE Cedex 02 T +33 7 67 49 98 30 email : s.gay-peiller@a2mo.fr	70 allée Alma Mahler 34000 Montpellier T +33 4 67 66 53 20 email : agence@tourresanchis.com	2 Rue Saint Bazille 13001 MARSEILLE T +33 4 91 62 29 52 email : unic@unicarchitecture.com								




VUE 01

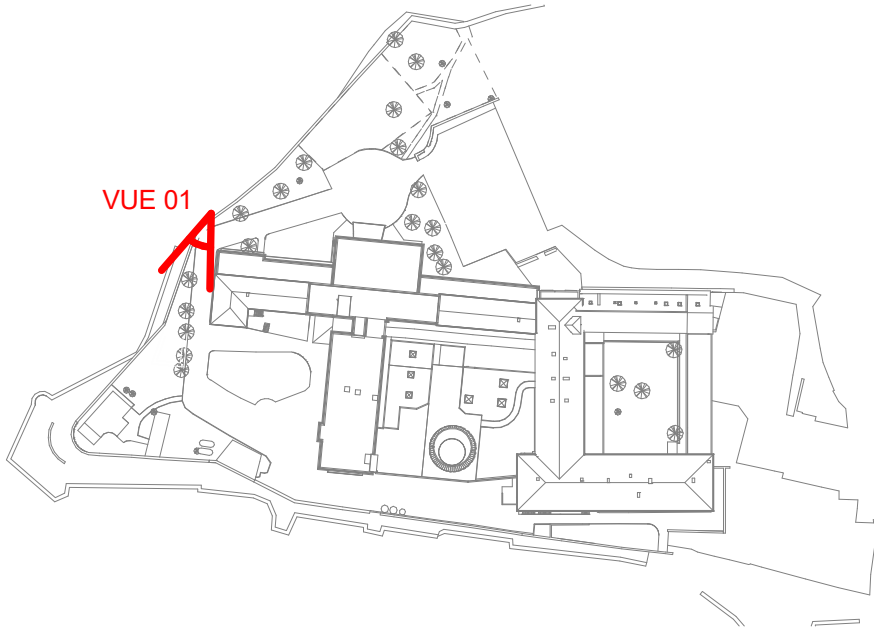

Projet	Maître d'ouvrage	Assistant Maître d'ouvrage	Architecte mandataire et associé		PHOTOGRAPHIE ENVIRONNEMENT PROCHE (Existant)						
NOUVEL HOPITAL D'EMBRUN	GHT-Groupement Hospitalier de territoire ALPES DU SUD	A2MO	TOURRE SANCHIS	UNIC ARCHITECTURE							
	1 Place Rue Auguste Muret B.P. 101- 05007 GAP cedex T +33 6 81 68 81 39 email : rodolphe.bruxer@chicas-gap.fr	10 Place de la Joliette - Les Docks - Atrium 10.6 CS 13543 - 13567 MARSEILLE Cedex 02 T +33 7 67 49 98 30 email : s.gay-peiller@a2mo.fr	70 allée Alma Mahler 34000 Montpellier T +33 4 67 66 53 20 email : agence@tourresanchis.com	2 Rue Saint Bazille 13001 MARSEILLE T +33 4 91 62 29 52 email : unic@unicarchitecture.com	Phase	Emetteur	Type	Zone	Numéro	Indice	
	05200 - EMBRUN				DCE	TSA	PLN	TZ	00.16	.	échelle : date :



VUE 01

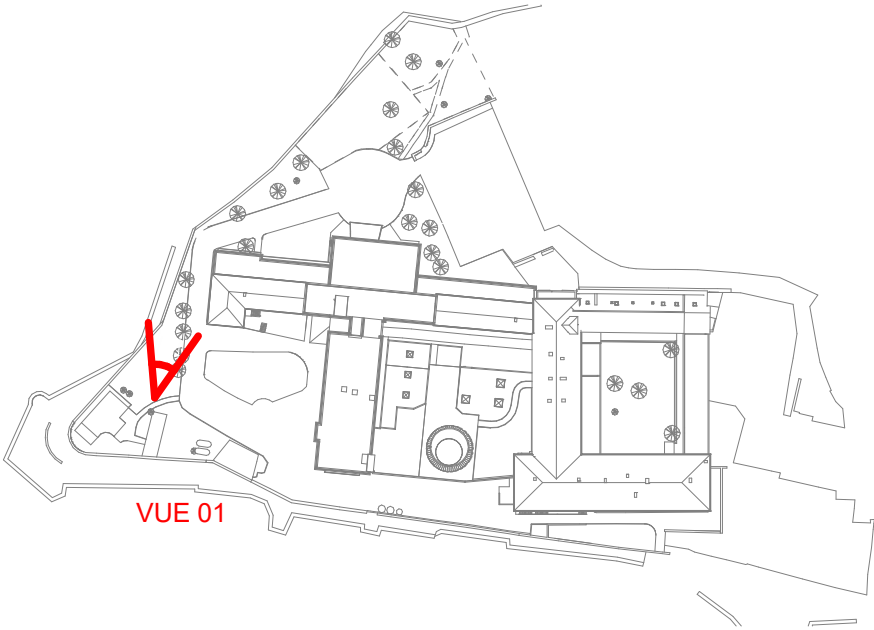

Projet	Maître d'ouvrage	Assistant Maître d'ouvrage	Architecte mandataire et associé		PHOTOGRAPHIE ENVIRONNEMENT LOINTAIN (Existant)								
NOUVEL HOPITAL D'EMBRUN	GHT-Groupement Hospitalier de territoire ALPES DU SUD	A2MO	TOURRE SANCHIS		UNIC ARCHITECTURE								
	1 Place Rue Auguste Muret B.P. 101- 05007 GAP cedex T +33 6 81 68 81 39 email : rodolphe.bruxer@chicas-gap.fr	10 Place de la Joliette - Les Docks - Atrium 10.6 CS 13543 - 13567 MARSEILLE Cedex 02 T +33 7 67 49 98 30 email : s.gay-peiller@a2mo.fr	70 allée Alma Mahler 34000 Montpellier T +33 4 67 66 53 20 email : agence@tourresanchis.com		2 Rue Saint Bazille 13001 MARSEILLE T +33 4 91 62 29 52 email : unic@unicarchitecture.com								
	05200 - EMBRUN						Phase	Emetteur	Type	Zone	Numéro	Indice	échelle : date :
						DCE	TSA	PLN	TZ	00.17	.		