




Plan de masse projet 1:5000

Les plans qui composent ce dossier ont pour but d'obtenir une autorisation administrative et ils ne peuvent, en aucun cas, constituer des plans d'exécution.				Dossier de Consultation des Entreprises			Création de 12 poulaillers avec accès extérieur			
<u>Terrain :</u> INRAE NOUVELLE AQUITAINE POITIERS SDAR Unité EASM -Site du Magneraud 17700 SAINT PIERRE D'AMILLY	<u>Maître d'ouvrage :</u> INSTITUT NATIONAL DE RECHERCHE POUR L'AGRICULTURE L'ALIMENTATION ET L'ENVIRONNEMENT - INRAE RD 150 Lieu-dit "Le Chêne" 86600 LUSIGNAN	<u>Maître d'oeuvre :</u> Optim Architecture Thierry Tourreuil Architecte DPLG 4 Avenue d'Aunis 17300 Rochefort Tel. 05 46 88 13 66 Mail. architectes@optimarchi.com	 				DCE 2			
					2117	DCE	A3	Modifié le: 22/07/2026	Ind.	

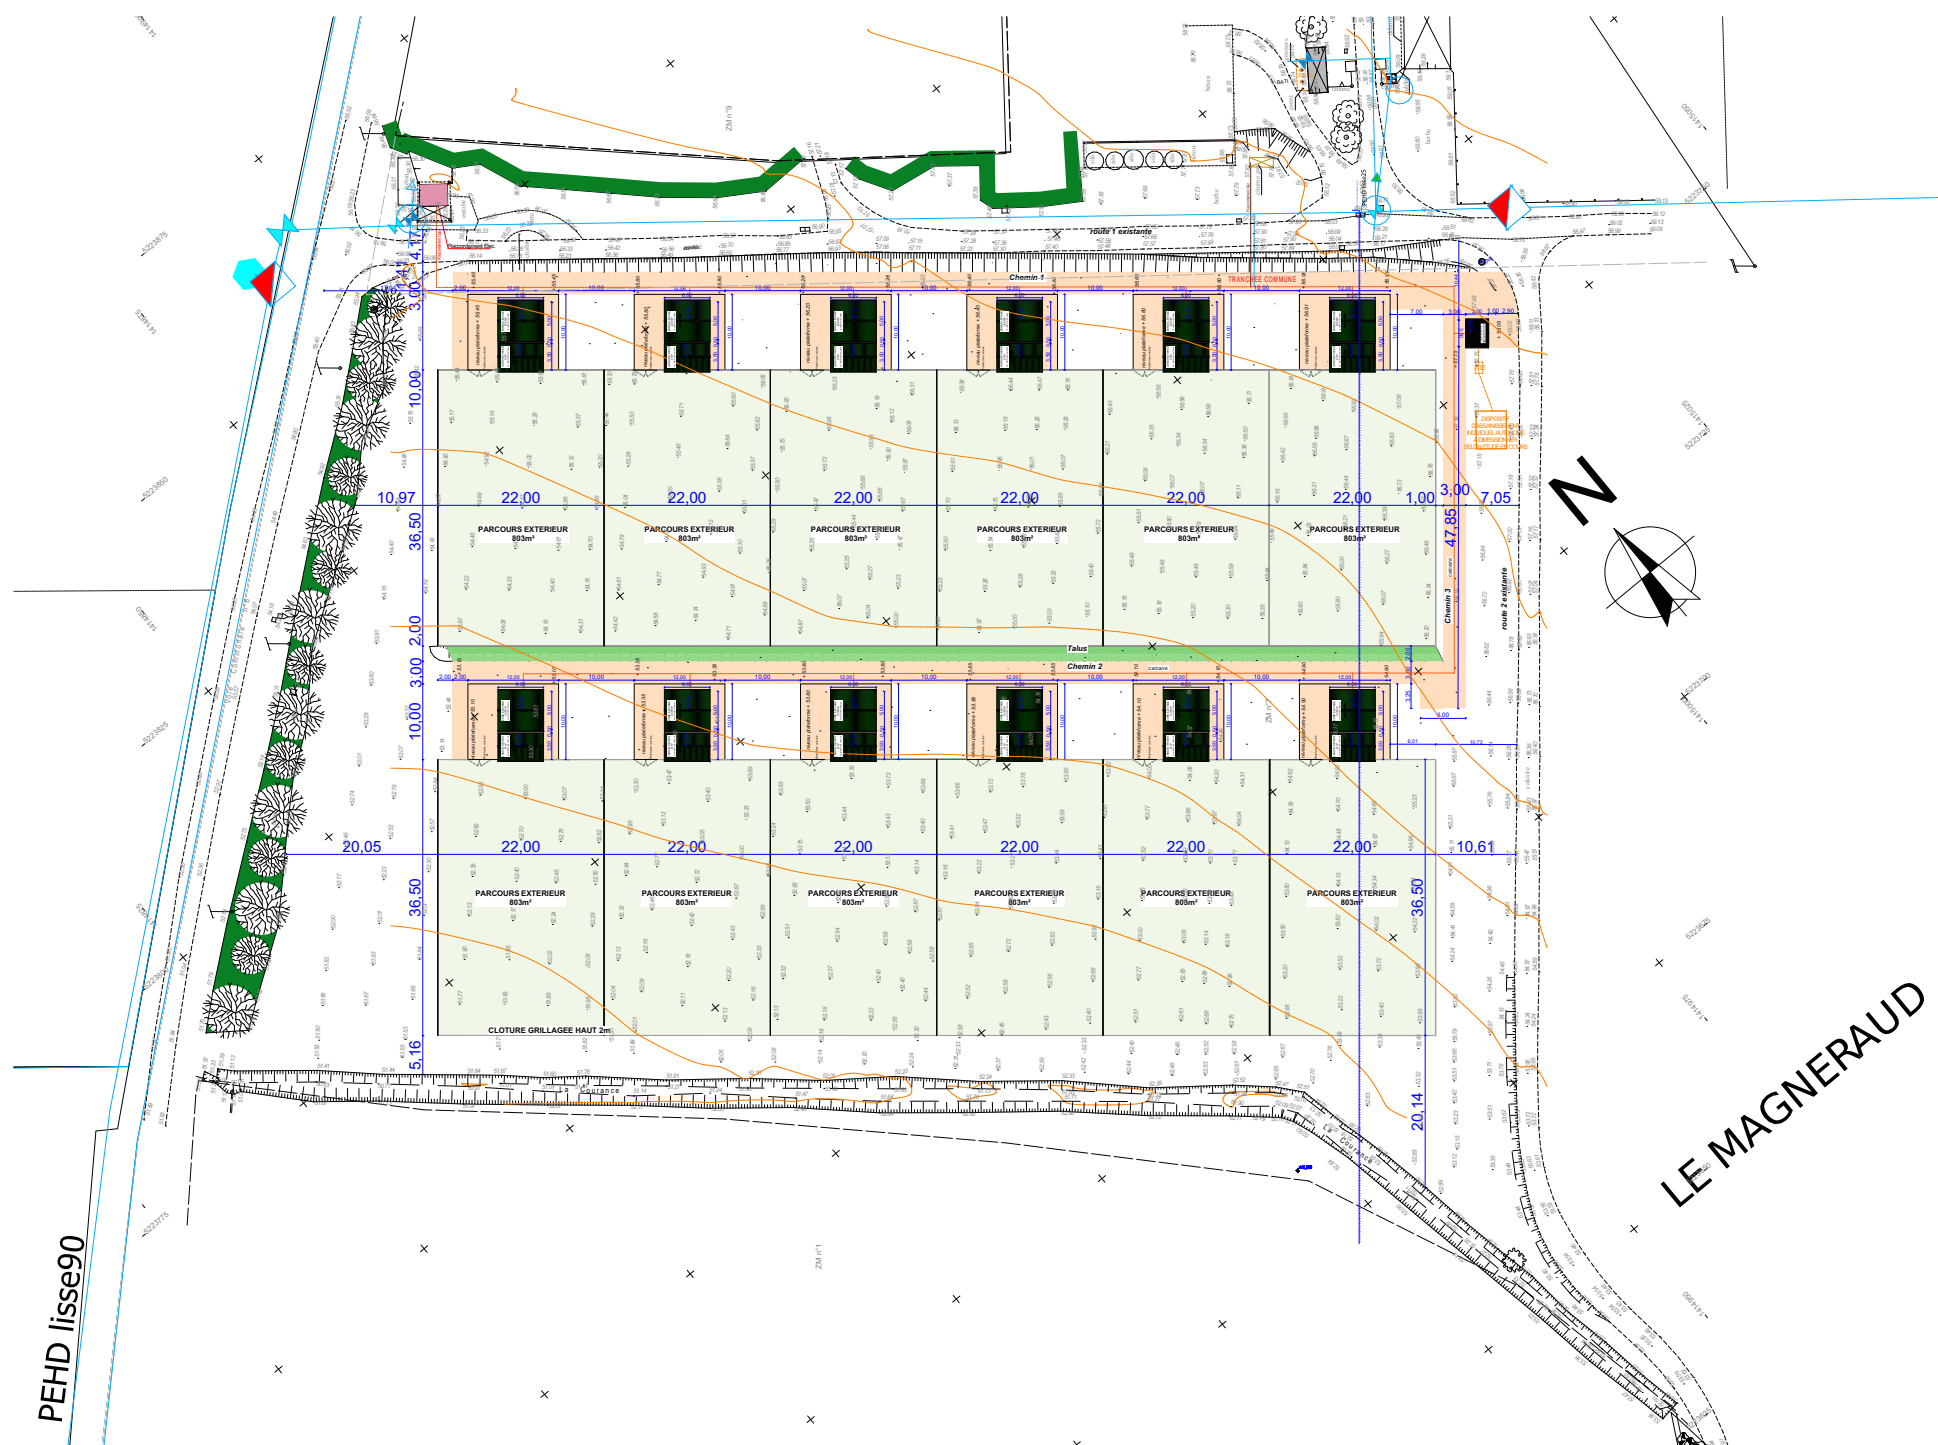


Plan de masse projet 1:1000

Les plans qui composent ce dossier ont pour but d'obtenir une autorisation administrative et ils ne peuvent, en aucun cas, constituer des plans d'exécution.										
Terrain : INRAE NOUVELLE AQUITAINE POITIERS SDAR Unité EASM -Site du Magneraud 17700 SAINT PIERRE D'AMILLY		Maître d'ouvrage : INSTITUT NATIONAL DE RECHERCHE POUR L'AGRICULTURE L'ALIMENTATION ET L'ENVIRONNEMENT - INRAE RD 150 Lieu-dit "Le Chêne" 86600 LUSIGNAN		Dossier de Consultation des Entreprises Maître d'oeuvre : Optim Architecture Thierry Tourreuil Architecte DPLG 4 Avenue d'Aunis 17300 Rochefort Tel. 05 46 88 13 66 Mail. architectes@optimarchi.com  					Création de 12 poulaillers avec accès extérieur	
							DCE 2			
							2117 DCE A3		Modifié le: 22/07/2026 Ind.	



Plan de masse projet 1:500


Les plans qui composent ce dossier ont pour but d'obtenir une autorisation administrative et ils ne peuvent, en aucun cas, constituer des plans d'exécution.									
Terrain : INRAE NOUVELLE AQUITAINE POITIERS SDAR Unité EASM -Site du Magneraud 17700 SAINT PIERRE D'AMILLY		Maître d'ouvrage : INSTITUT NATIONAL DE RECHERCHE POUR L'AGRICULTURE L'ALIMENTATION ET L'ENVIRONNEMENT - INRAE RD 150 Lieu-dit "Le Chêne" 86600 LUSIGNAN			Dossier de Consultation des Entreprises Maître d'oeuvre : Optim Architecture Thierry Tourreuil Architecte DPLG 4 Avenue d'Aunis 17300 Rochefort Tel. 05 46 88 13 66 Mail. architectes@optimarchi.com				
					Création de 12 poulaillers avec accès extérieur				
									
					DCE 2				
					2117 DCE A3 Modifié le: 22/07/2026 Ind.				

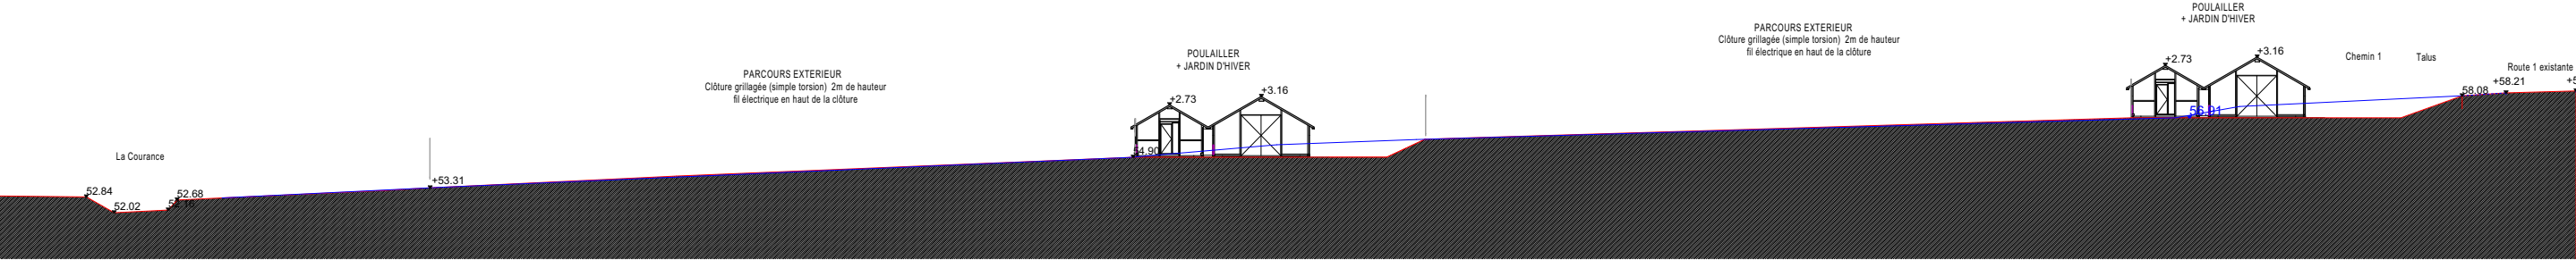


Coupe sur profil 1:350




Les plans qui composent ce dossier ont pour but d'obtenir une autorisation administrative et ils ne peuvent, en aucun cas, constituer des plans d'exécution.											
<u>Terrain :</u> INRAE NOUVELLE AQUITAINE POITIERS SDAR Unité EASM -Site du Magneraud 17700 SAINT PIERRE D'AMILLY		<u>Maître d'ouvrage :</u> INSTITUT NATIONAL DE RECHERCHE POUR L'AGRICULTURE L'ALIMENTATION ET L'ENVIRONNEMENT - INRAE RD 150 Lieu-dit "Le Chêne" 86600 LUSIGNAN		Dossier de Consultation des Entreprises <u>Maître d'oeuvre :</u> Optim Architecture Thierry Tourreuil Architecte DPLG 4 Avenue d'Aunis 17300 Rochefort Tel. 05 46 88 13 66 Mail. architectes@optimarchi.com   			Création de 12 poulaillers avec accès extérieur				
							2117	DCE	A3	DCE 3 Modifié le: 22/07/2026 Ind.	

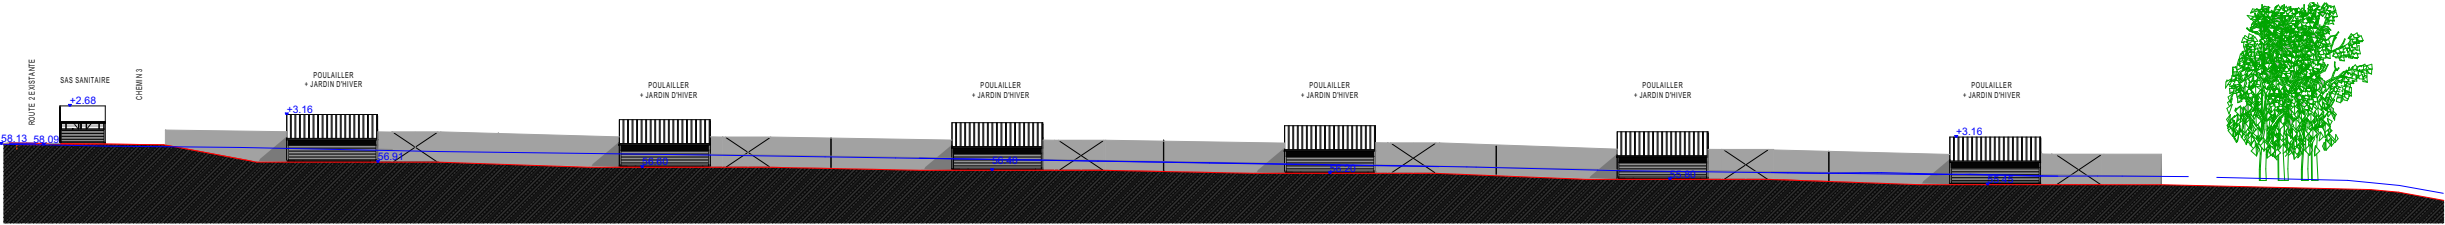


Façade Nord chemin 1 1:500

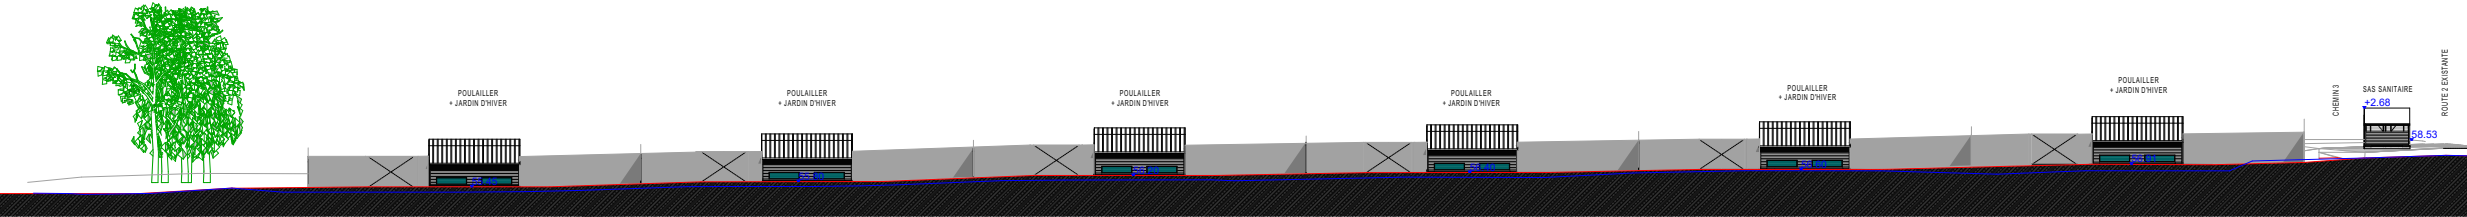


Façade Sud complète intérieur clôtures chemin 1 1:500

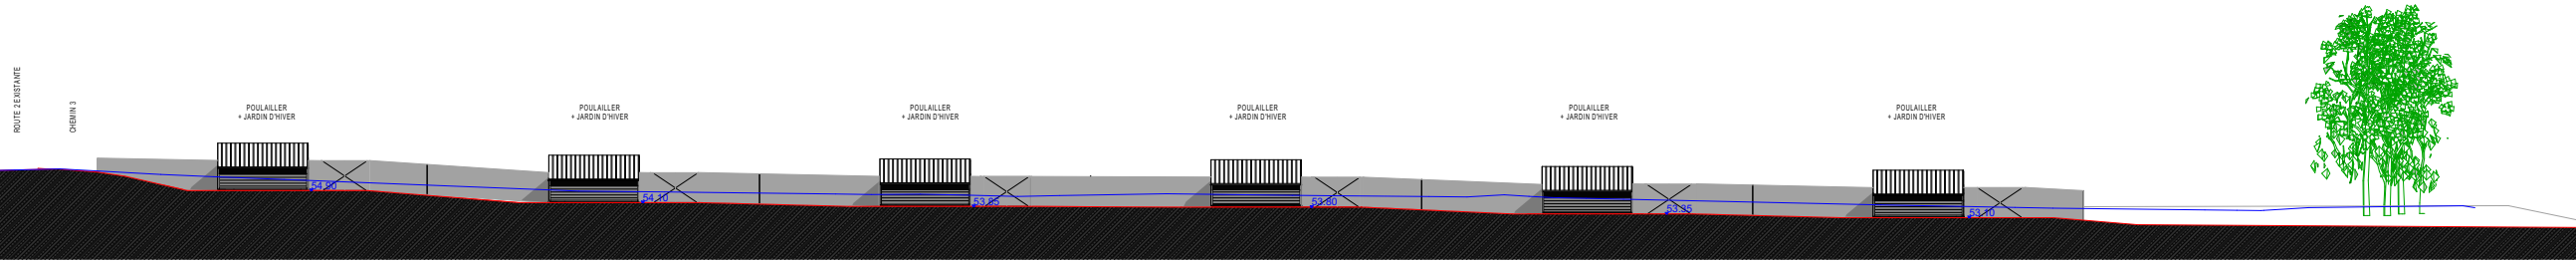

Façade Nord chemin 2 1:500

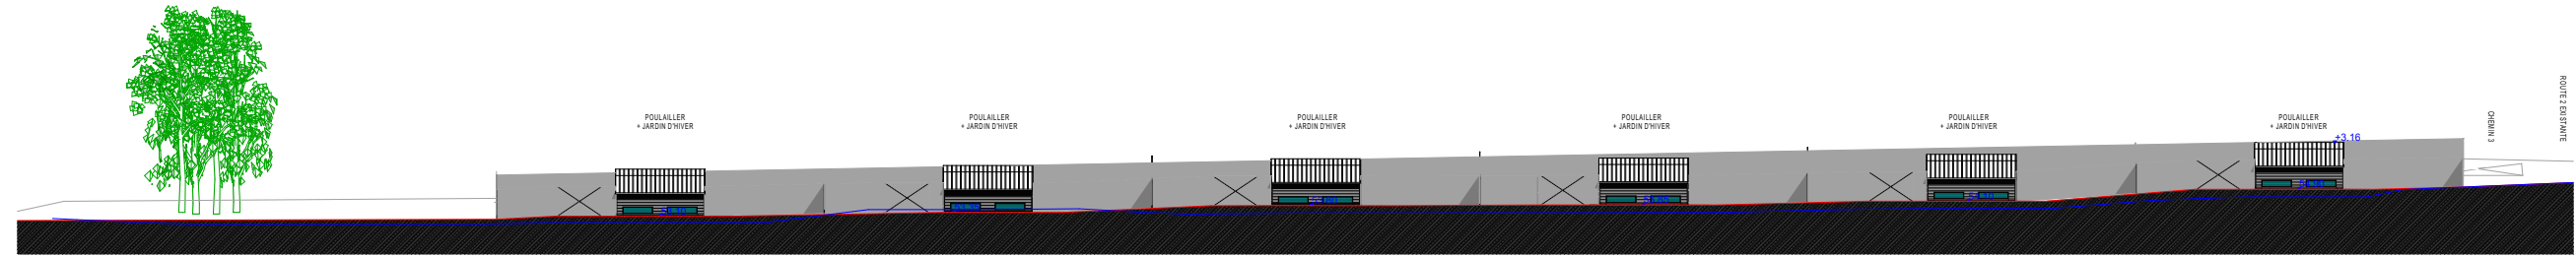

Façade Sud intérieur clôtures chemin 2 1:500

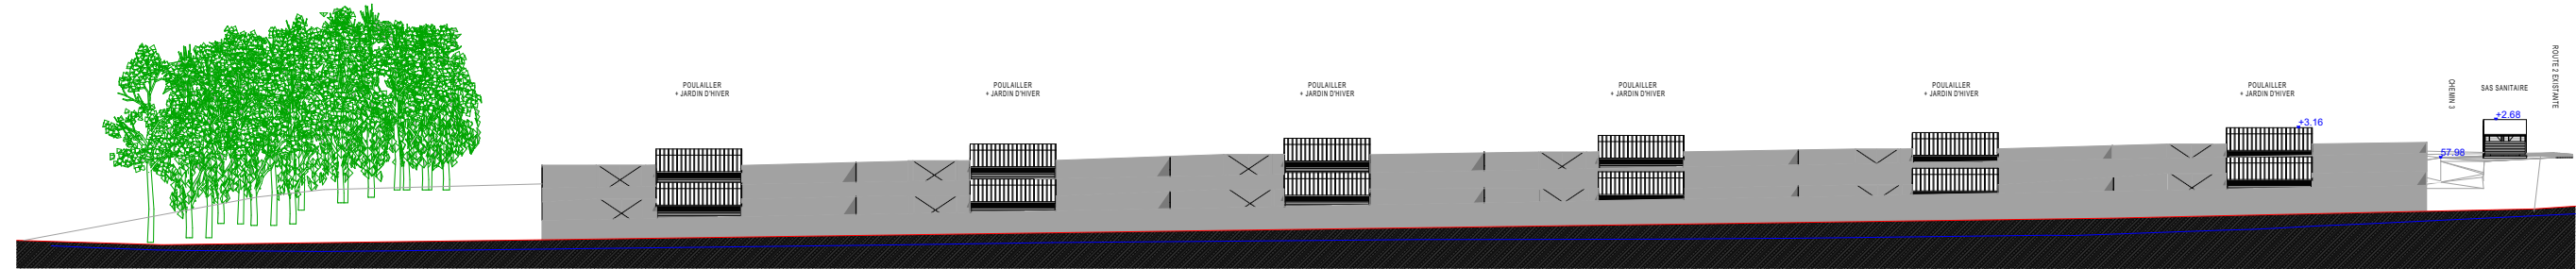


Façade Sud extérieur clôtures chemin 2 1:500

Les plans qui composent ce dossier ont pour but d'obtenir une autorisation administrative et ils ne peuvent, en aucun cas, constituer des plans d'exécution.										Dossier de Consultation des Entreprises			Création de 12 poulaillers avec accès extérieur		
Terrain : INRAE NOUVELLE AQUITAINE POITIERS SDAR Unité EASM -Site du Magneraud 17700 SAINT PIERRE D'AMILLY	Maître d'ouvrage : INSTITUT NATIONAL DE RECHERCHE POUR L'AGRICULTURE L'ALIMENTATION ET L'ENVIRONNEMENT - INRAE RD 150 Lieu-dit "Le Chêne" 86600 LUSIGNAN	Maître d'oeuvre : Optim Architecture Thierry Tourreuil Architecte DPLG 4 Avenue d'Aunis 17300 Rochefort Tel. 05 46 88 13 66 Mail. architectes@optimarchi.com						DCE 4		Modifié le: 22/07/2026 Ind.					
						2117	DCE	A3							




Façade Sud Est depuis chemin 3 1:500

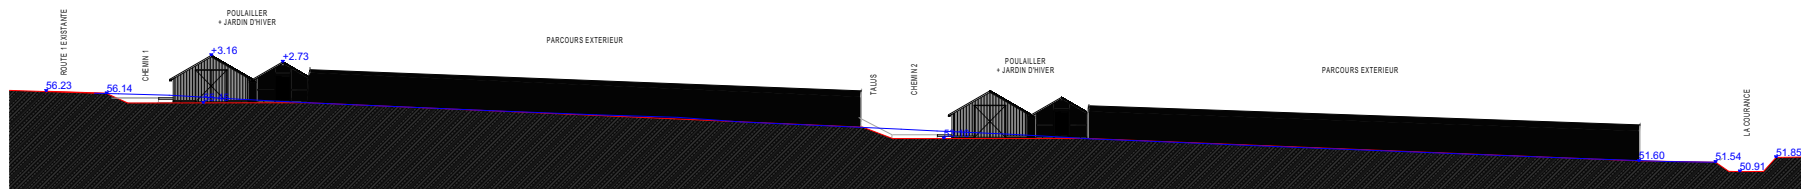








Façade Nord Ouest 1:500

Les plans qui composent ce dossier ont pour but d'obtenir une autorisation administrative et ils ne peuvent, en aucun cas, constituer des plans d'exécution.					Dossier de Consultation des Entreprises			Création de 12 poulaillers avec accès extérieur			
<u>Terrain :</u> INRAE NOUVELLE AQUITAINE POITIERS SDAR Unité EASM -Site du Magneraud 17700 SAINT PIERRE D'AMILLY	<u>Maître d'ouvrage :</u> INSTITUT NATIONAL DE RECHERCHE POUR L'AGRICULTURE L'ALIMENTATION ET L'ENVIRONNEMENT - INRAE RD 150 Lieu-dit "Le Chêne" 86600 LUSIGNAN	<u>Maître d'oeuvre :</u> Optim Architecture Thierry Tourreuil Architecte DPLG 4 Avenue d'Aunis 17300 Rochefort Tel. 05 46 88 13 66 Mail. architectes@optimarchi.com	 		DCE 4						
							2117	DCE	A3	Modifié le: 22/07/2026	Ind.

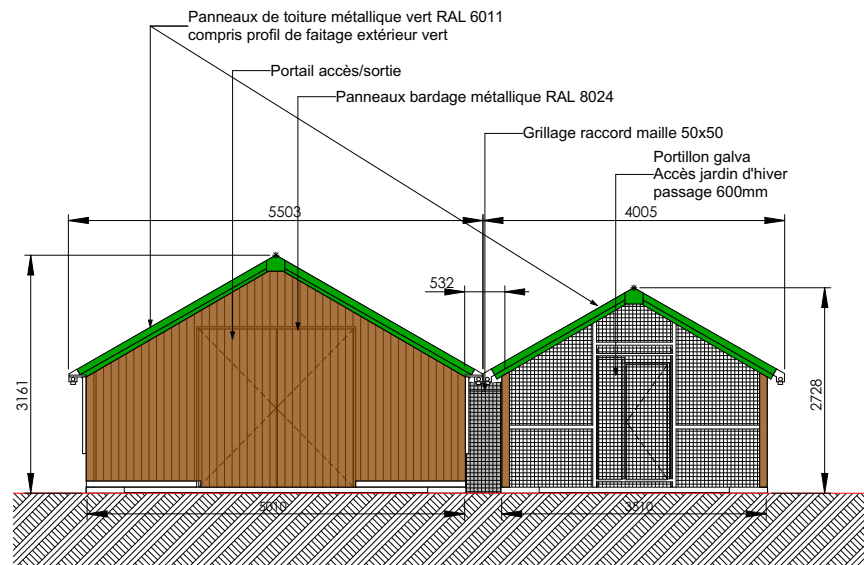

FACADES
BATIMENT VOLAILLE

FACADES
SAS SANITAIRE

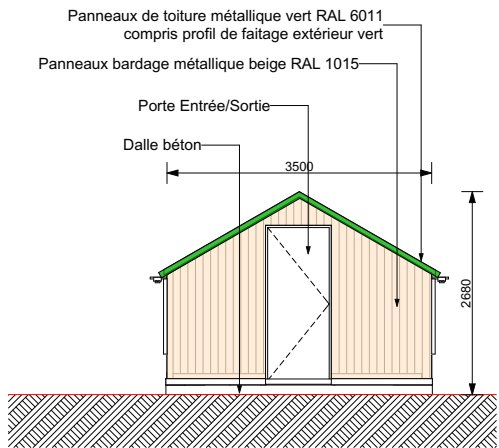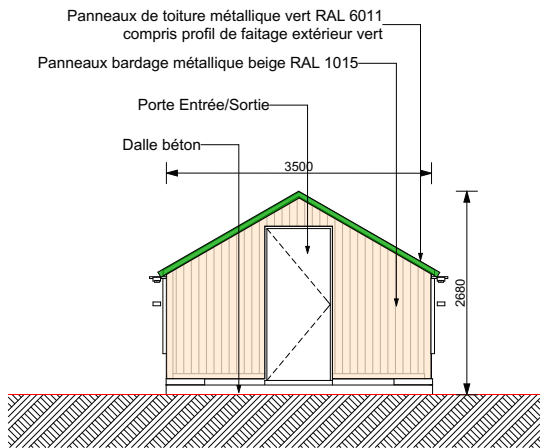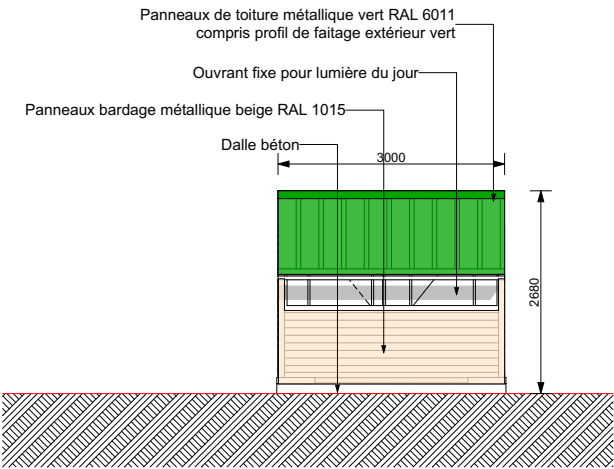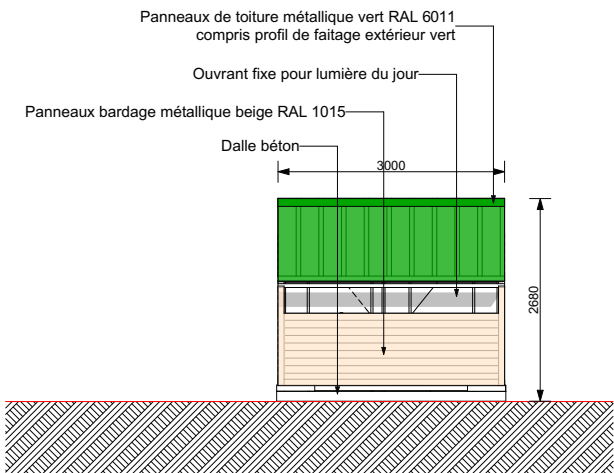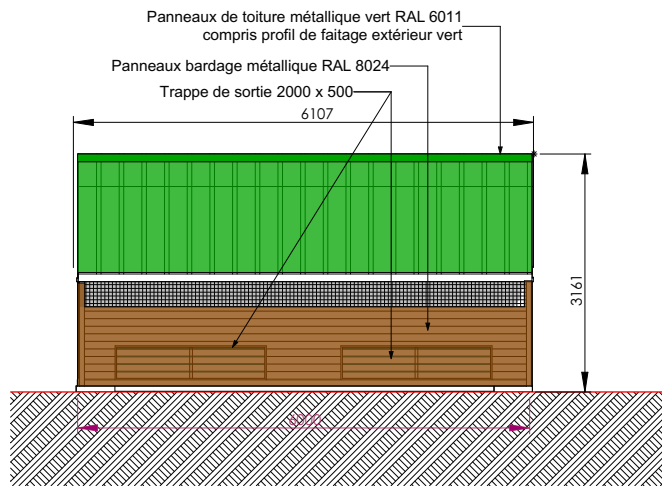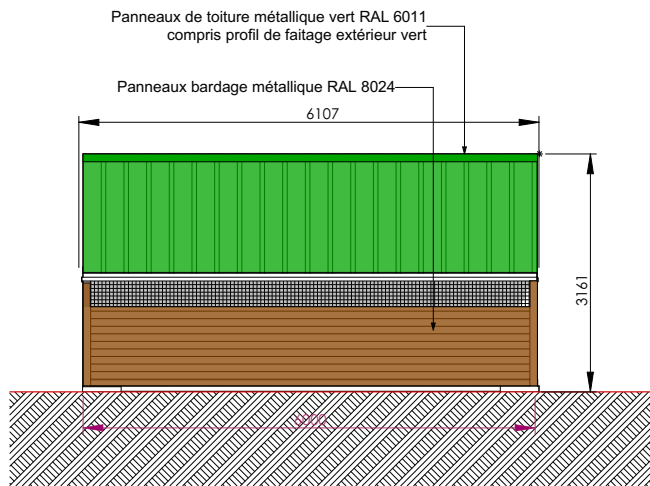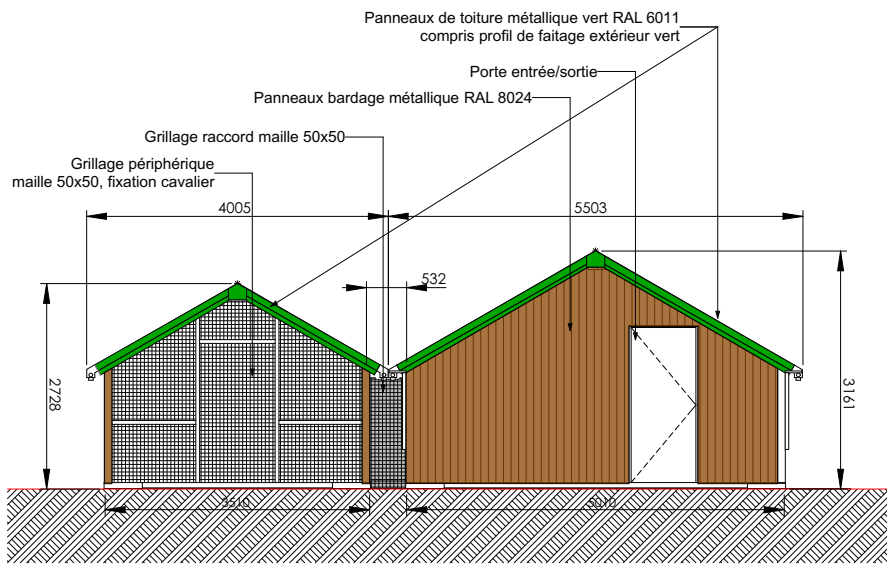

Les plans qui composent ce dossier ont pour but d'obtenir une autorisation administrative et ils ne peuvent, en aucun cas, constituer des plans d'exécution.

Terrain :
INRAE NOUVELLE AQUITAINE POITIERS
SDAR
Unité EASM -Site du Magneraud
17700 SAINT PIERRE D'AMILLY

Maître d'ouvrage :
INSTITUT NATIONAL DE RECHERCHE POUR L'AGRICULTURE
L'ALIMENTATION ET L'ENVIRONNEMENT - INRAE
RD 150
Lieu-dit "Le Chêne"
86600 LUSIGNAN

Dossier de Consultation des Entreprises

Création de 12 poulaillers avec accès extérieur

Maître d'oeuvre :
Optim Architecture
Thierry Tourreuil Architecte DPLG
4 Avenue d'Aunis
17300 Rochefort
Tel. 05 46 88 13 66
Mail. architectes@optimarchi.com



2117	DCE	A3	Modifié le: 22/07/2026	Ind.
------	-----	----	------------------------	------

DCE 4

