
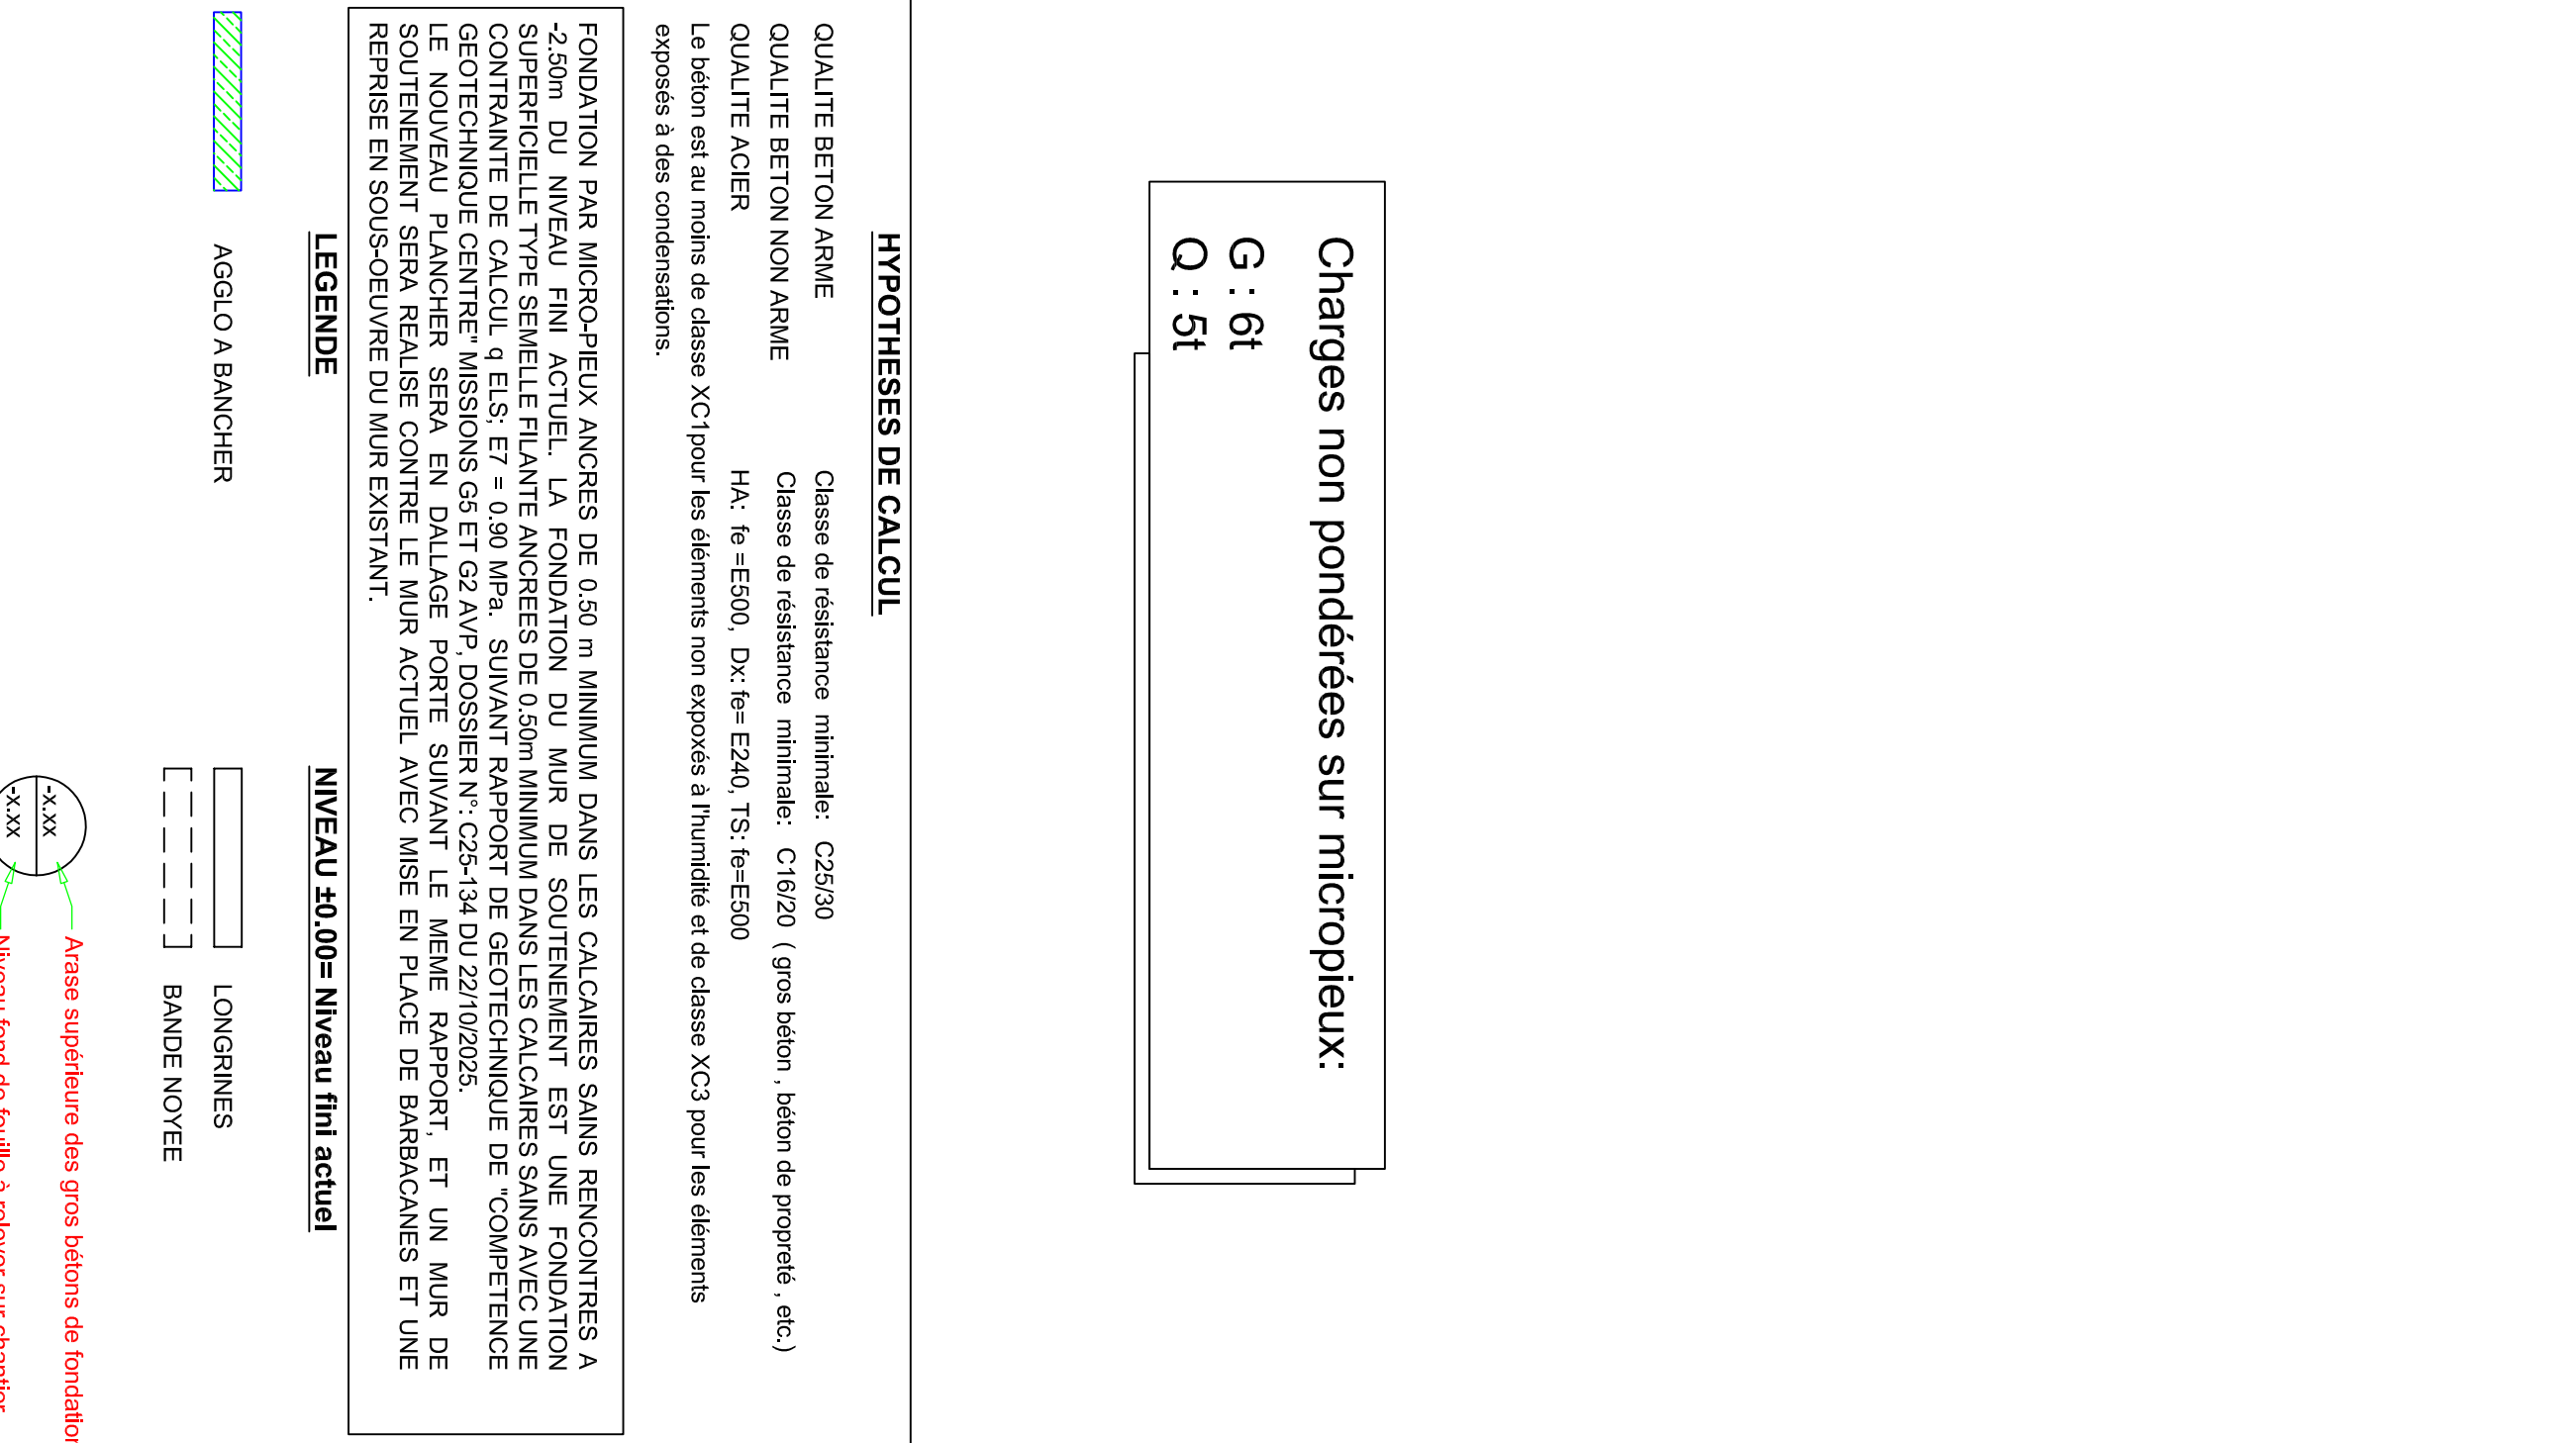


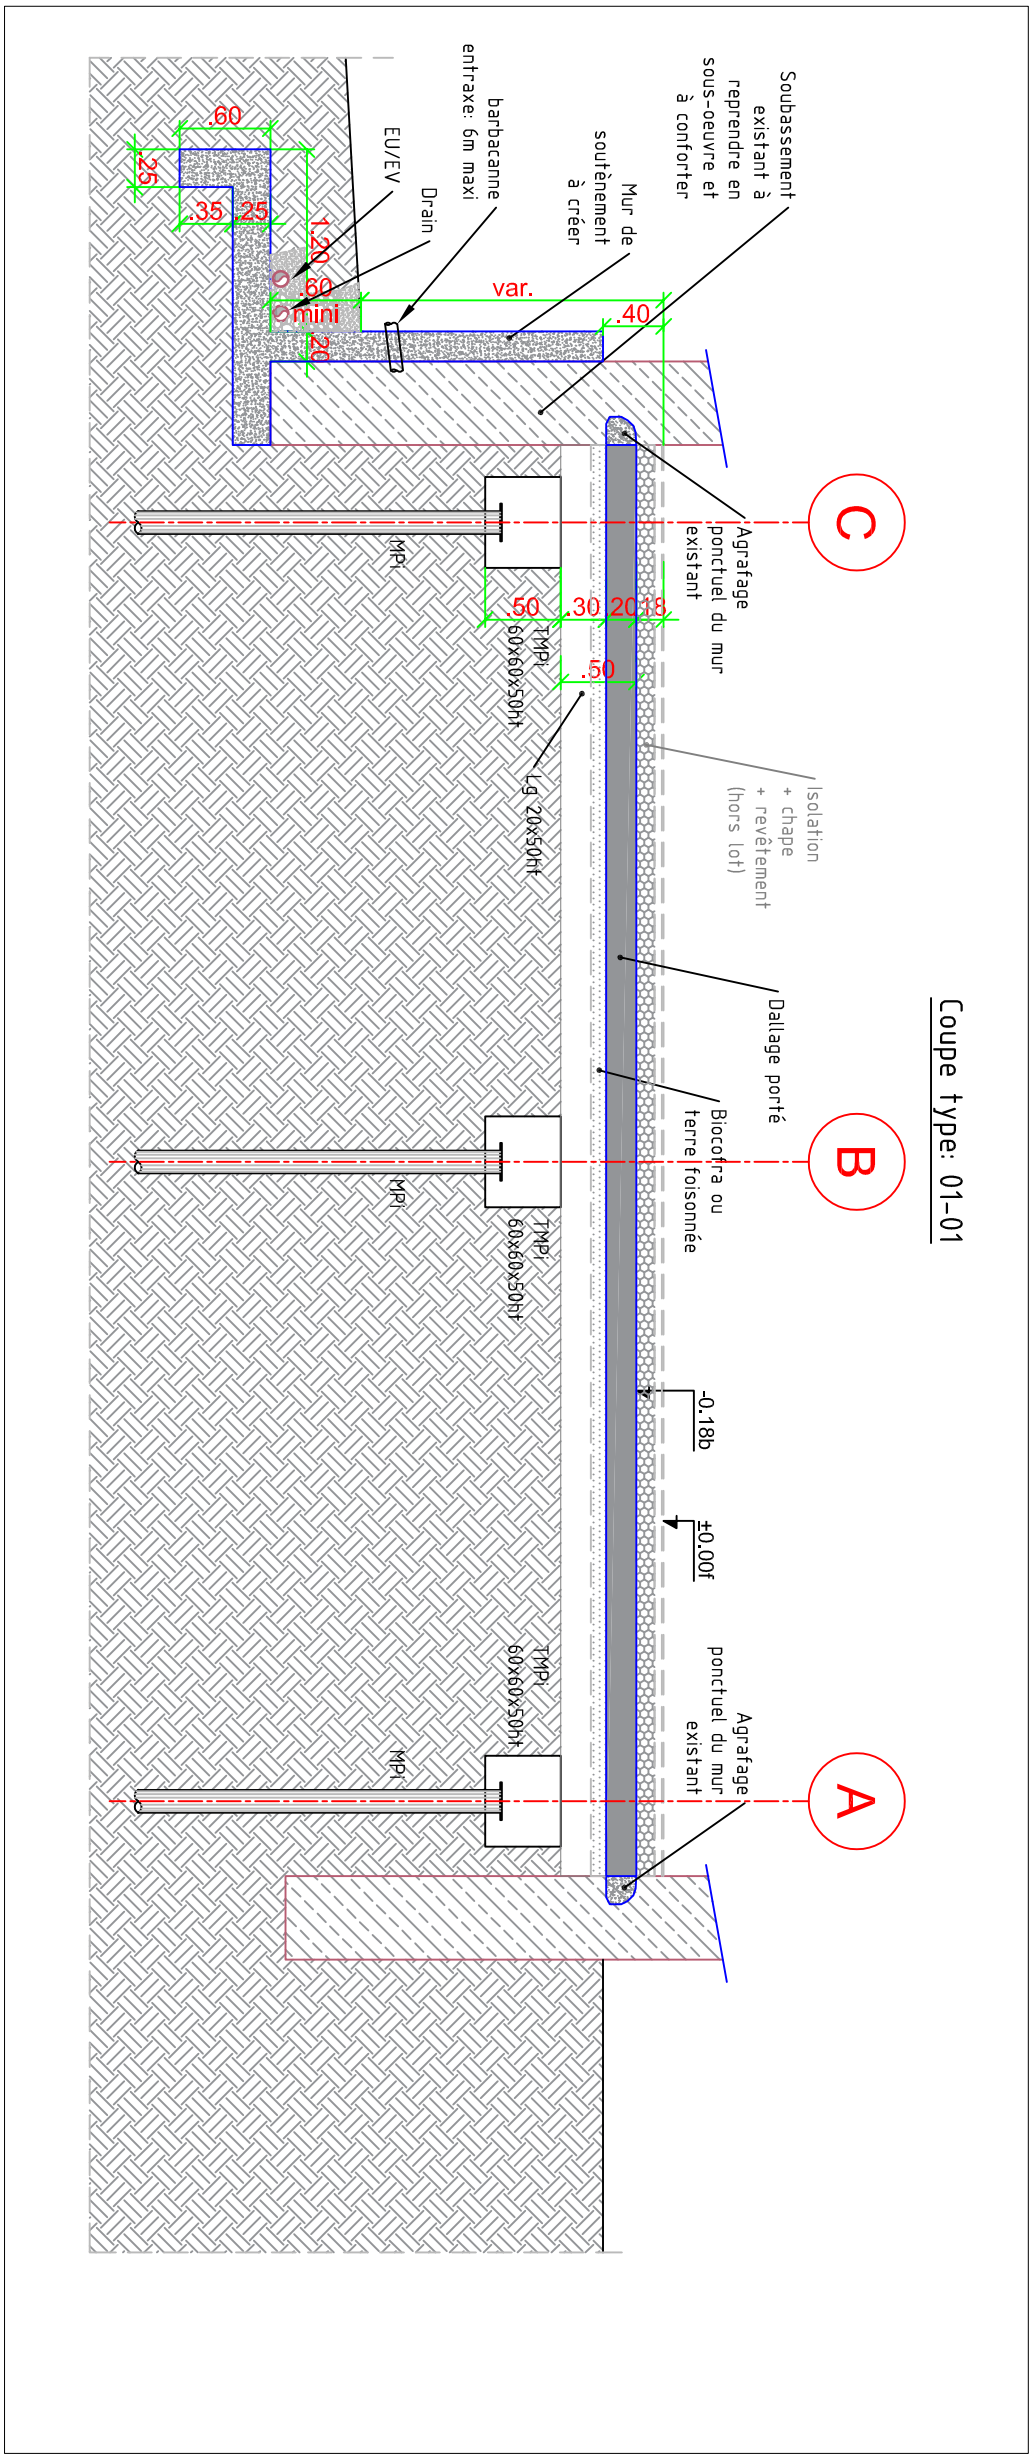


Groupement SCIC IM

IES
INGENIERIE
ENERGIES
STRUCTURES

311 Rue Housmans
4000 Douai
Tel. : 06 81 27 98 51
Fax :
E-mail : ies@iesgrouping.com

PRO - DCE

FONDACTIONS SPECIALES

PROJET

NA : I25143	NP : FS 01	Ech : 1/50	Le : 06/2026
-------------	------------	------------	--------------