

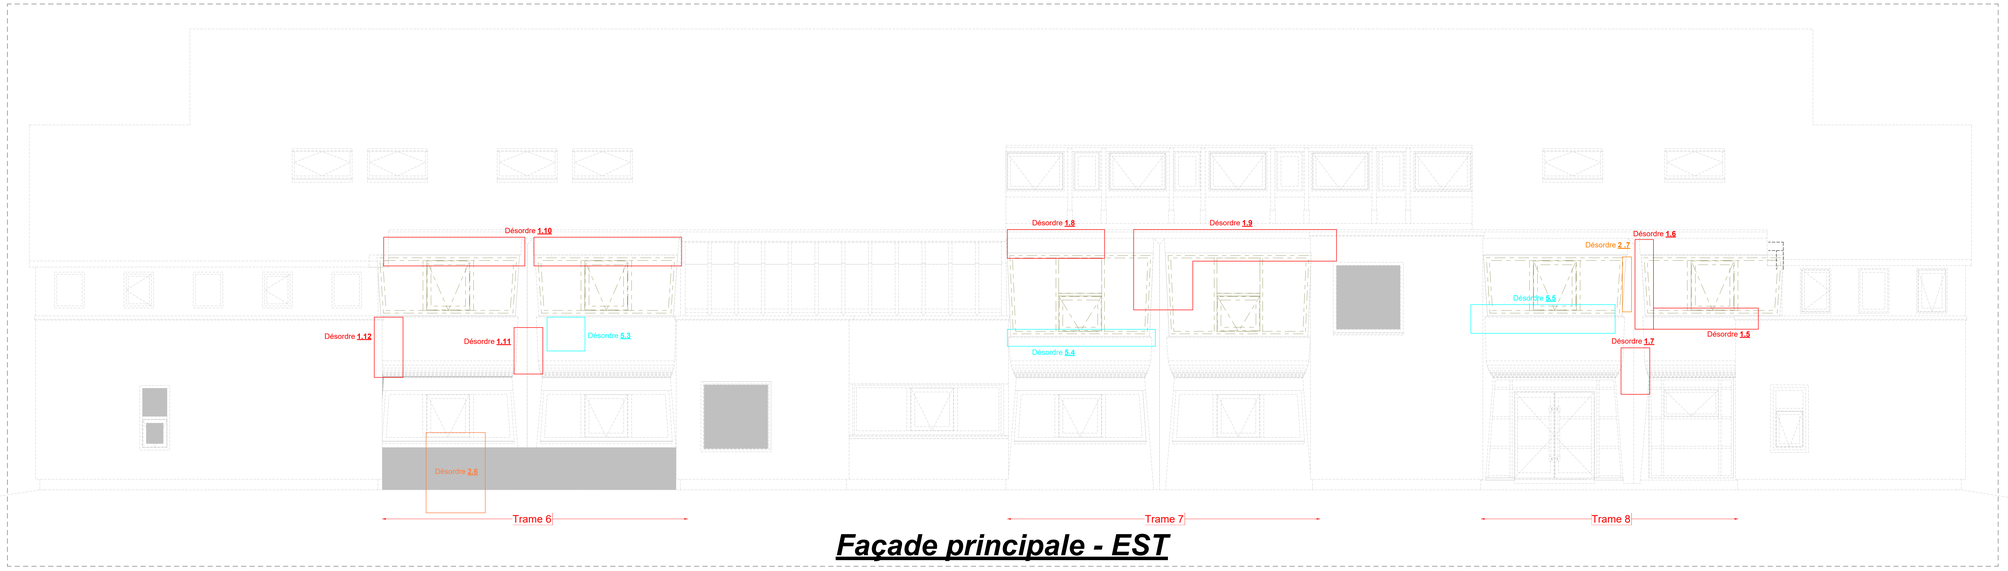



Façade principale - EST

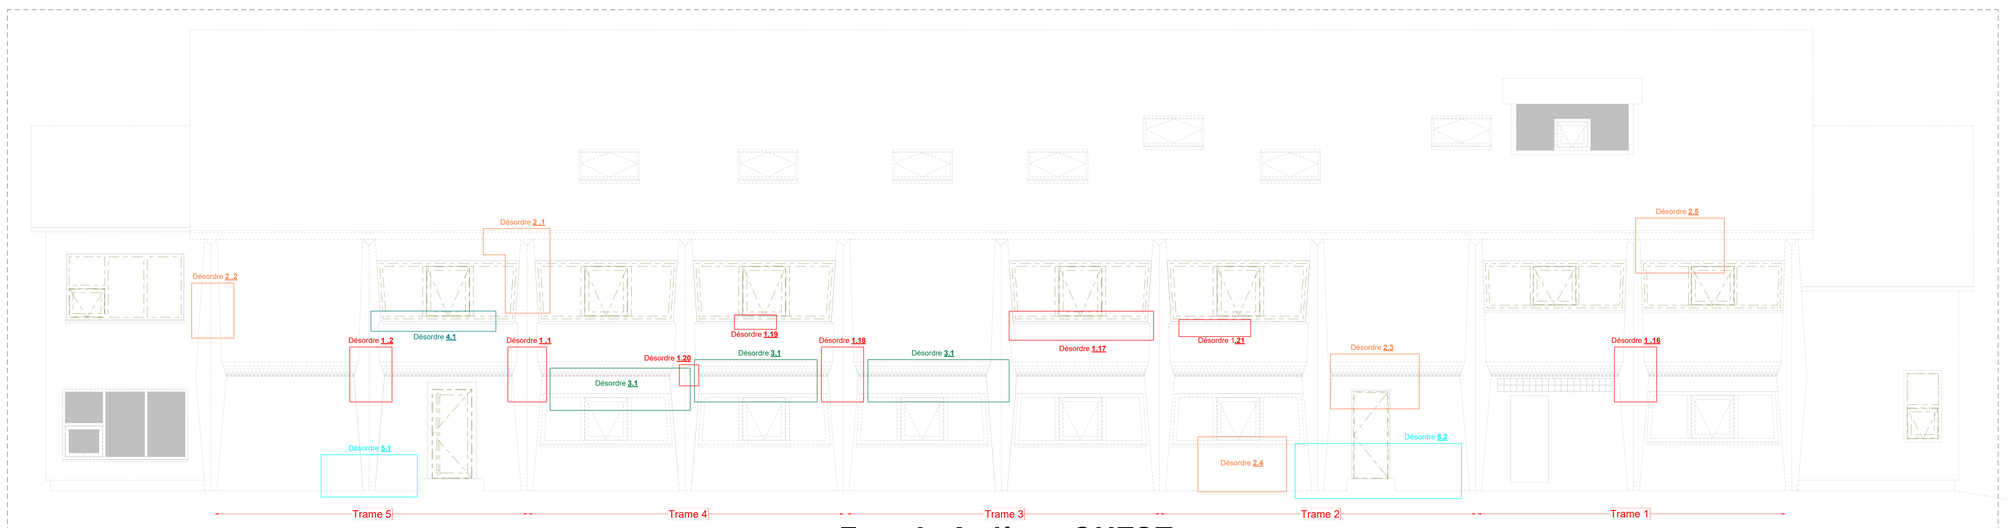

Façade Arrière - OUEST

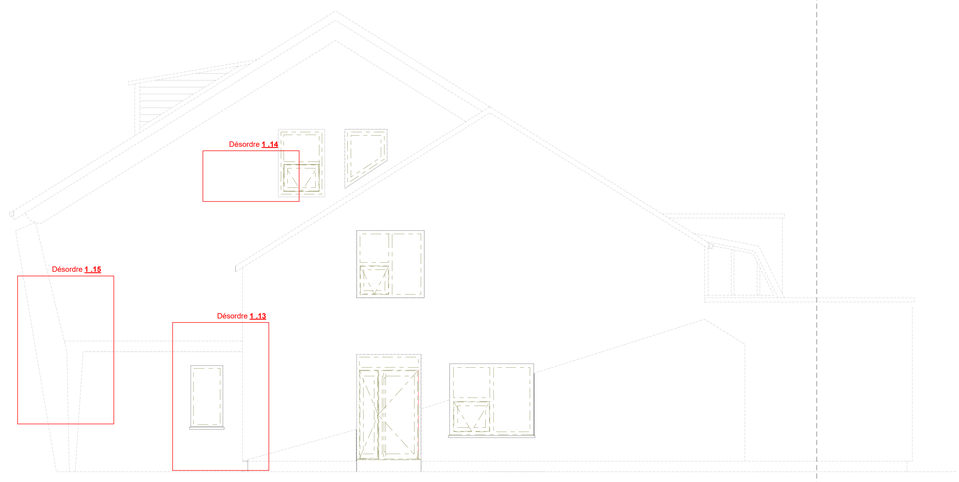

Façade - SUD

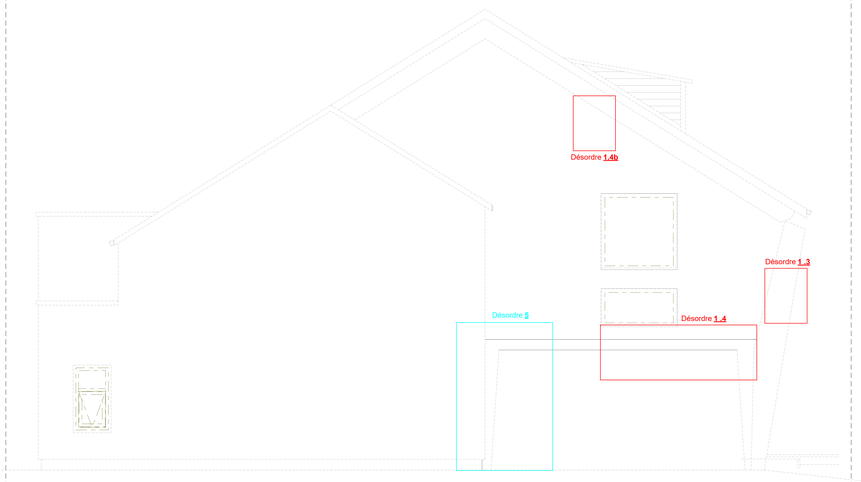

Façade - NORD

Repérage des désordres :

- **Désordres structurels :**
  1. Epaufrures sur élément béton
  2. Fissures potentiellement structurelles
  3. Fissures non structurelles
- **Désordres non structurels :**
  4. Absence d'appuis de baie
  5. Décollement d'enduit

LEGENDE

Agglos creux	Blocs à bancher	Maçonnerie pierre	Jambage béton
Agglos pleins	Prémur	Renfort poutre à créer	Mur existant
Briques	Béton banché	Linteau béton à créer	Mur à démolir

REPERAGE

Ac	Acrotère	Co	Console	JD	Joint de Dilatation	Pt	Poutre
ai	Arase inferieure	DA	Dalle alvéolée	JF	Joint de Fractionnement	Pi	Pieu
as	Arase supérieure	DP	Dalle pleine	Lg	Longrine	PV	Poutre Voile
Be	Bêche	DPo	Dalle portée	L	Linteau	R	Raidisseur
BN	Bande Noyée	FF	Fond de Fouille	MPI	Micropieu	Rel	Relevé béton
BP	Béton précontraint	GB	Gros Béton	MS	Mur de Soutènement	SI	Semelle Isolée
Bu	Buton	hsl	Hauteur sous linteau (/sol fini)	NR	Niveau de recépage	Sf	Semelle filante
CH	Chainage Horizontal	HB	Hourdis Béton	Po	Poteau BA	TP	Tête de pieu
CV	Chainage Vertical	HI	Hourdis Isolant	PD	Prédalle	TPD	Thermoprédalle

DESIGNATION DES POUTRES

T | E | HT | BN

MATERIAUX - HYPOTHESES

Béton armé

Utilisation béton	Classe de résistance	Classe d'exposition	Enrobage minimal
Gros béton	C16/20	X0	3,5 cm
Fondations	C25/30	XC2	3,5 cm
BA intérieur	C25/30	XC1	3,0 cm
BA extérieur vertical	C40/50	XS1	5,0 cm
BA extérieur horizontal	C40/50	XS1	5,0 cm

Acier

Treillis Soudé = 500 MPa | Haute Adhérence = 500 MPa

Classe de ductilité des aciers : B

Charges sur dalle

(hors charge linéaire ou ponctuelle) kN/m²

Charges permanentes		Charges d'exploitation	
A	50 daN/m²	1	100 daN/m²
B	100 daN/m²	2	150 daN/m²
C	150 daN/m²	3	250 daN/m²
D	200 daN/m²	4	350 daN/m²
E	250 daN/m²	5	400 daN/m²
		6	500 daN/m²

REGLES : Eurocodes 0,1,2,3,5,6,8 DTU - RP

HYPOTHESES GEOTECHNIQUES

Fondations superficielles existantes

SISMICITE

Zone	Classe de sol	Catégorie d'ouvrage
1	A	II

Règles sismiques non applicables

Niveau de référence

0.00 = Existant

FEU

Coupe Feu 1/2h
(Sauf mention contraire sur plan)

CLIMATIQUE

Neige	Zone E
Vent	Région 3
	Cat. 0

MAITRE D'OUVRAGE

DIRECTION DES TERRITOIRES DE L'ALIMENTATION ET DE LA MER

Boulevard Constant Colmay 97500 Saint-Pierre et Miquelon

PROJET



DESIGNATION DU PROJET OU DE L'OPERATION

Reprises et renforcements préalables à la rénovation environnementale du siège de la DTAM 975

BUREAU D'ETUDES TECHNIQUES

ODETEC
INGENIERIE TECHNIQUE ET ENVIRONNEMENTALE
BORDEAUX PARIS PERIGUEUX
AGEN BRIVE

MAITRISE D'OEUVRE

DTAM / ODETEC
-

ENTREPRISE

Intitulé du lot

REPRISES ET RONFORCEMENTS DES FACADES

Intitulé de la pièce graphique	*Echelle*	*Format*
ETATS DES LIEUX - Elévation	1/50	A0

N° Affaire	*Phase*	*Lot*	*Spécialité*	*Bât / Zone*	*Niveau*	*Type pièce*	*N° Plan*	*Indice*
24280	PRO-DCE	01	STR	TZ	TNX	PLN	BA01	A

EDITION ORIGINALE

A	04/2026	Création des plans	PL/MCX

SUIVI DES MODIFICATIONS

INDICE	DATE	MODIFICATIONS	DESSINE PAR
B	07/2026	Ajout désordre 1.21	MCx
C			
D			
E			
F			
G			
H			
I			