


COUPE TRANSVERSALE A-A

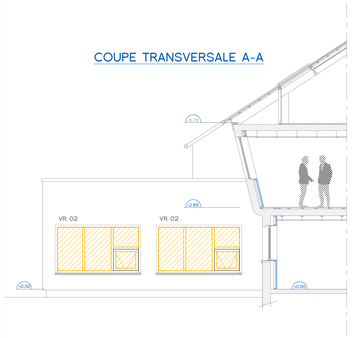


COUPE TRANSVERSALE B-B

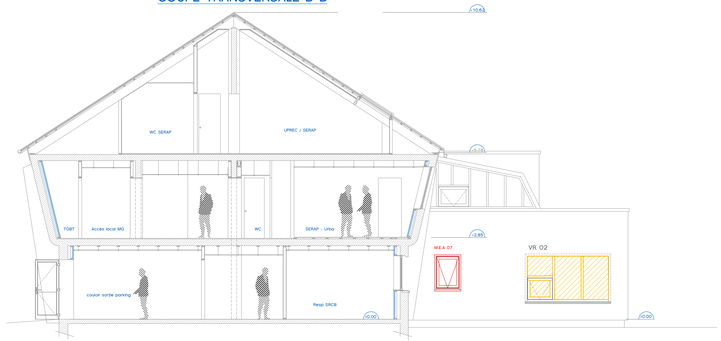


COUPE TRANSVERSALE C-C

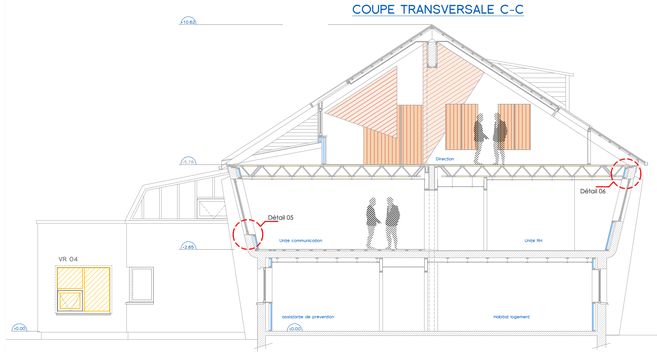


COUPE TRANSVERSALE SUR D-D

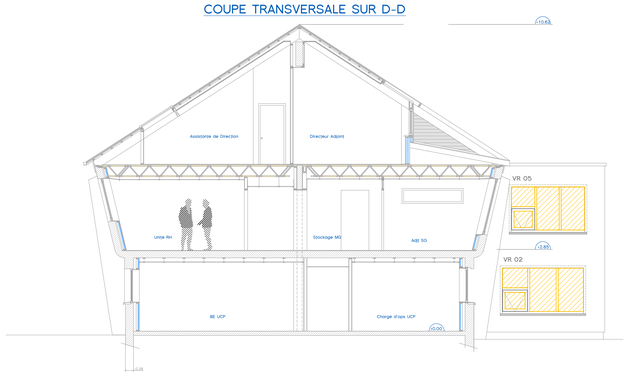


COUPE TRANSVERSALE E-E

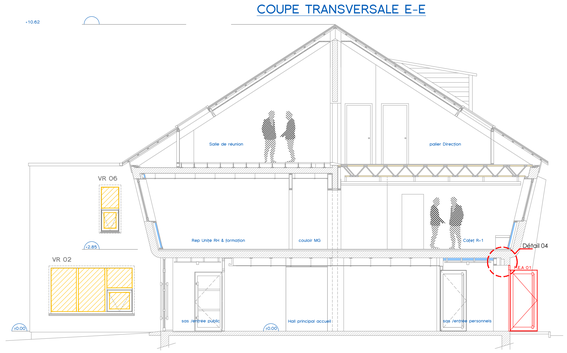


COUPE TRANSVERSALE F-F

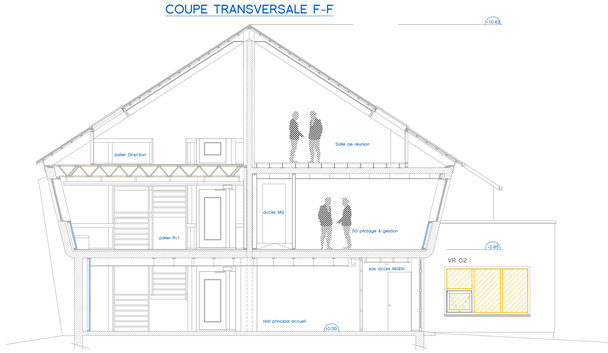


FACADE PRINCIPALE EST

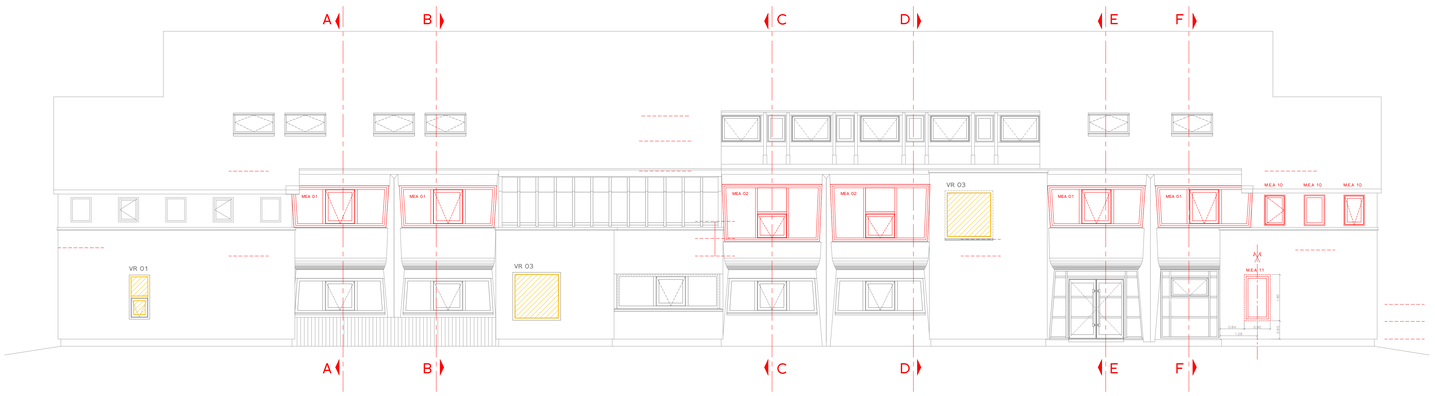

FACADE SUD

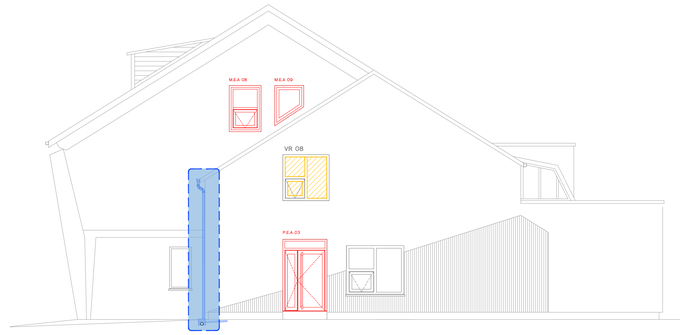


LEGENDE

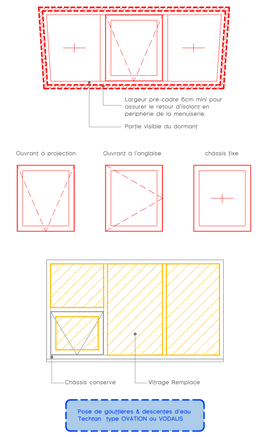


FACADE OUEST SUR PARKING



FACADE NORD

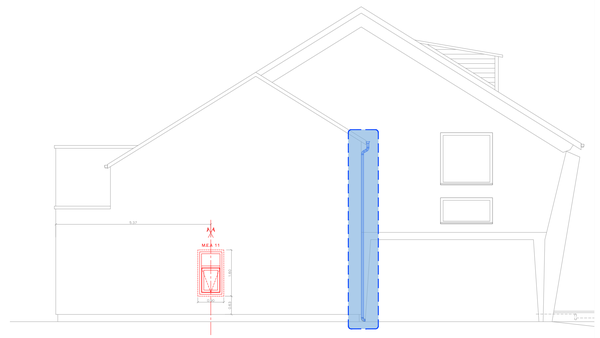

implantation des MEA 11 (PSE) - 1/ 50

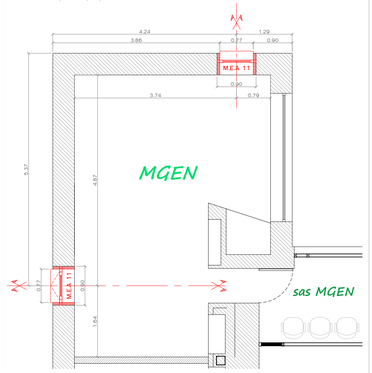

Archipel de SAINT-PIERRE & MIQUELON



Rénovation environnementale du siège de la DTAM 975
Lot 02 : Menuiseries extérieures

Plan de repérage des menuiseries extérieures

Dossier de Consultation des Entreprises

MAITRISE D'OUVRAGE

ETAT - Ministères
Transition Ecologique
Amenagement du Territoire Transports
Ville et Logement

Direction des Territoires de l'Alimentation et de la Mer
bd Constant COUMAY BP 4217
97500 Saint-Pierre et Miquelon
TEL: 0508-41-12-00
FAX: 0508-41-39-50
Courriel :
dtam975@equipement-agriculture.gouv.fr

MINISTÈRE DE LA TRANSITION ÉCOLOGIQUE, DE LA BIODIVERSITÉ ET DES NÉGOCIATIONS INTERNATIONALES SUR LE CLIMAT ET LA NATURE
Liberté
Égalité
Fraternité

MAITRISE D'OEUVRE

Direction des Territoires de l'Alimentation et de la Mer
bd Constant COUMAY bp 4217
97500 Saint-Pierre et Miquelon
TEL: 0508-41-12-00
FAX: 0508-41-39-50
Courriel :
ens-dtam-975@equipement-agriculture.gouv.fr

PRÉFET DE SAINT-PIERRE ET MIQUELON
Liberté
Égalité
Fraternité
Direction des Territoires, de l'Alimentation, et de la Mer

SERVICE ROUTES CONSTRUCTIONS & BATIMENTS

Unité Constructions Publiques

bd Constant COUMAY
bp4217
97500 SAINT-PIERRE
tel. 0508-41-12-00
fax0508-41-39-50

Affaire suivie par :

Patrick MELIN
Chargé d'opérations
tel. 0508-41-12-19

Dessiné par :

Jean-Francois DE BARBA
Chargé de projets
tel. 0508-41-12-55

Vérifié par le chef du SRCB :

Frédéric THOMAS
tel. 0508-41-12-40

AOUT 2026

DCE

Plans d'exécution, notes de calcul, études de détail

Les plans constitutifs de ce dossier ne sont fournis qu'à titre indicatif.
Ils devront faire l'objet d'études d'exécutions (EXE) soumises au VISA du Maître d'Oeuvre.

Documents à fournir avant exécution:

Il est précisé que tous les plans particuliers, notes de calculs, plans d'atelier et de chantier autres que ceux constituant le dossier de marché sont dus par les entreprises.

Les métrés pouvant être indiqués au quantitatif joint ne sont donnés qu'à titre indicatif et il est du devoir de l'entreprise de confirmer et mettre à jour , le cas échéant, les quantités données afin d'assurer la viabilité de son offre.

Avant la mise en route et au cours de travaux , l'entrepreneur devra appeler l'attention du Maître d'Oeuvre sur les inconvénients, les vices ou malfaçons normalement décelables par un homme de l'art qui pourraient résulter des ommissions ou erreurs qu'il est amené à constater dans les documents qui lui ont été remis ou dans les ordres qu'il a reçus.

Dans tous les cas, aucune modification du projet ne se fera sans l'accord du Maître d'Oeuvre.