Plans d'exécution, notes de calcul, études de détail

Les plans constitutifs de ce dossier ne sont fournis qu'à titre indicatif.
Ils devront faire l'objet d'études d'exécutions (EXE) soumises au VISA du Maître d'Oeuvre.

Documents à fournir avant exécution:

Il est précisé que tous les plans particuliers, notes de calculs, plans d'atelier et de chantier autres que ceux constituant le dossier de marché sont dus par les entreprises.

Les métrés pouvant être indiqués au quantitatif joint ne sont donnés qu'à titre indicatif et il est du devoir de l'entreprise de confirmer et mettre à jour , le cas échéant, les quantités données afin d'assurer la viabilité de son offre.

Avant la mise en route et au cours de travaux , l'entrepreneur devra appeler l'attention du Maître d'Oeuvre sur les inconvénients, les vices ou malfaçons normalement décelables par un homme de l'art qui pourraient résulter des ommissions ou erreurs qu'il est amené à constater dans les documents qui lui ont été remis ou dans les ordres qu'il a reçus.

Dans tous les cas, aucune modification du projet ne se fera sans l'accord du Maître d'Oeuvre.

- Vue en plan reprise du sas d'entrée PMR Sud .
- Coupes 1-1 & 2-2 .
- Détails / coupes de principe 01 02 et 03 sur sas .
- Détails / coupes de principe 04 & 05 .
- Détails / coupes de principe 06 .

Archipel de
SAINT-PIERRE & MIQUELON



Rénovation environnementale du siège de la DTAM 975
Lot 02 : Menuiseries extérieures

Reprise sas Sud & Carnet de détails

Dossier de Consultation des Entreprises

MAITRISE D'OUVRAGE :

ETAT - Ministères
Transition Ecologique
Aménagement du Territoire Transports
Ville et Logement.

Direction des Territoires de l'Alimentation et
de la Mer
Bd Constant COLMAY BP: 4217
97500 Saint-Pierre et Miquelon
TEL: 0508-41-12-00
FAX: 0508-41-39-50
Courriel:
DTAM-975@equipement-agriculture.gouv.fr

MINISTÈRE
DE LA TRANSITION ÉCOLOGIQUE,
DE LA BIODIVERSITÉ
ET DES NÉGOCIATIONS
INTERNATIONALES
SUR LE CLIMAT ET LA NATURE
Liberté
Égalité
Fraternité

MAITRISE D'OEUVRE

Direction des Territoires de l'Alimentation et de la Mer
bd Constant COLMAY bp: 4217
97500 Saint-Pierre et Miquelon
TEL: 0508-41-12-00
FAX: 0508-41-39-50
Courriel:
srcb.dtam-975@equipement-agriculture.gouv.fr

PRÉFET
DE SAINT-PIERRE
ET MIQUELON
Liberté
Égalité
Fraternité

Direction des Territoires,
de l'Alimentation,
et de la Mer

SERVICE
ROUTES
CONSTRUCTIONS &
BATIMENTS

Unité Constructions Publiques

bd Constant COLMAY
bp:4217
97500 SAINT-PIERRE
tel: 0508-41-12-00
fax:0508-41-39-50

Affaire suivie par :

Patrick MELIN
Chargé d'opérations
tel: 0508-41-12-19

Dessiné par :

Jean-François DE BARBA
Chargé de projets
tel: 0508-41-12-55


Vérifié par le chef du SRCB :

Frédéric THOMAS
tel: 0508-41-12-40

AOUT 2026

DCE

Rénovation environnementale du siège de la DTAM 975 - Reprise sas d'entrée PMR SUD - VUE EN PLAN

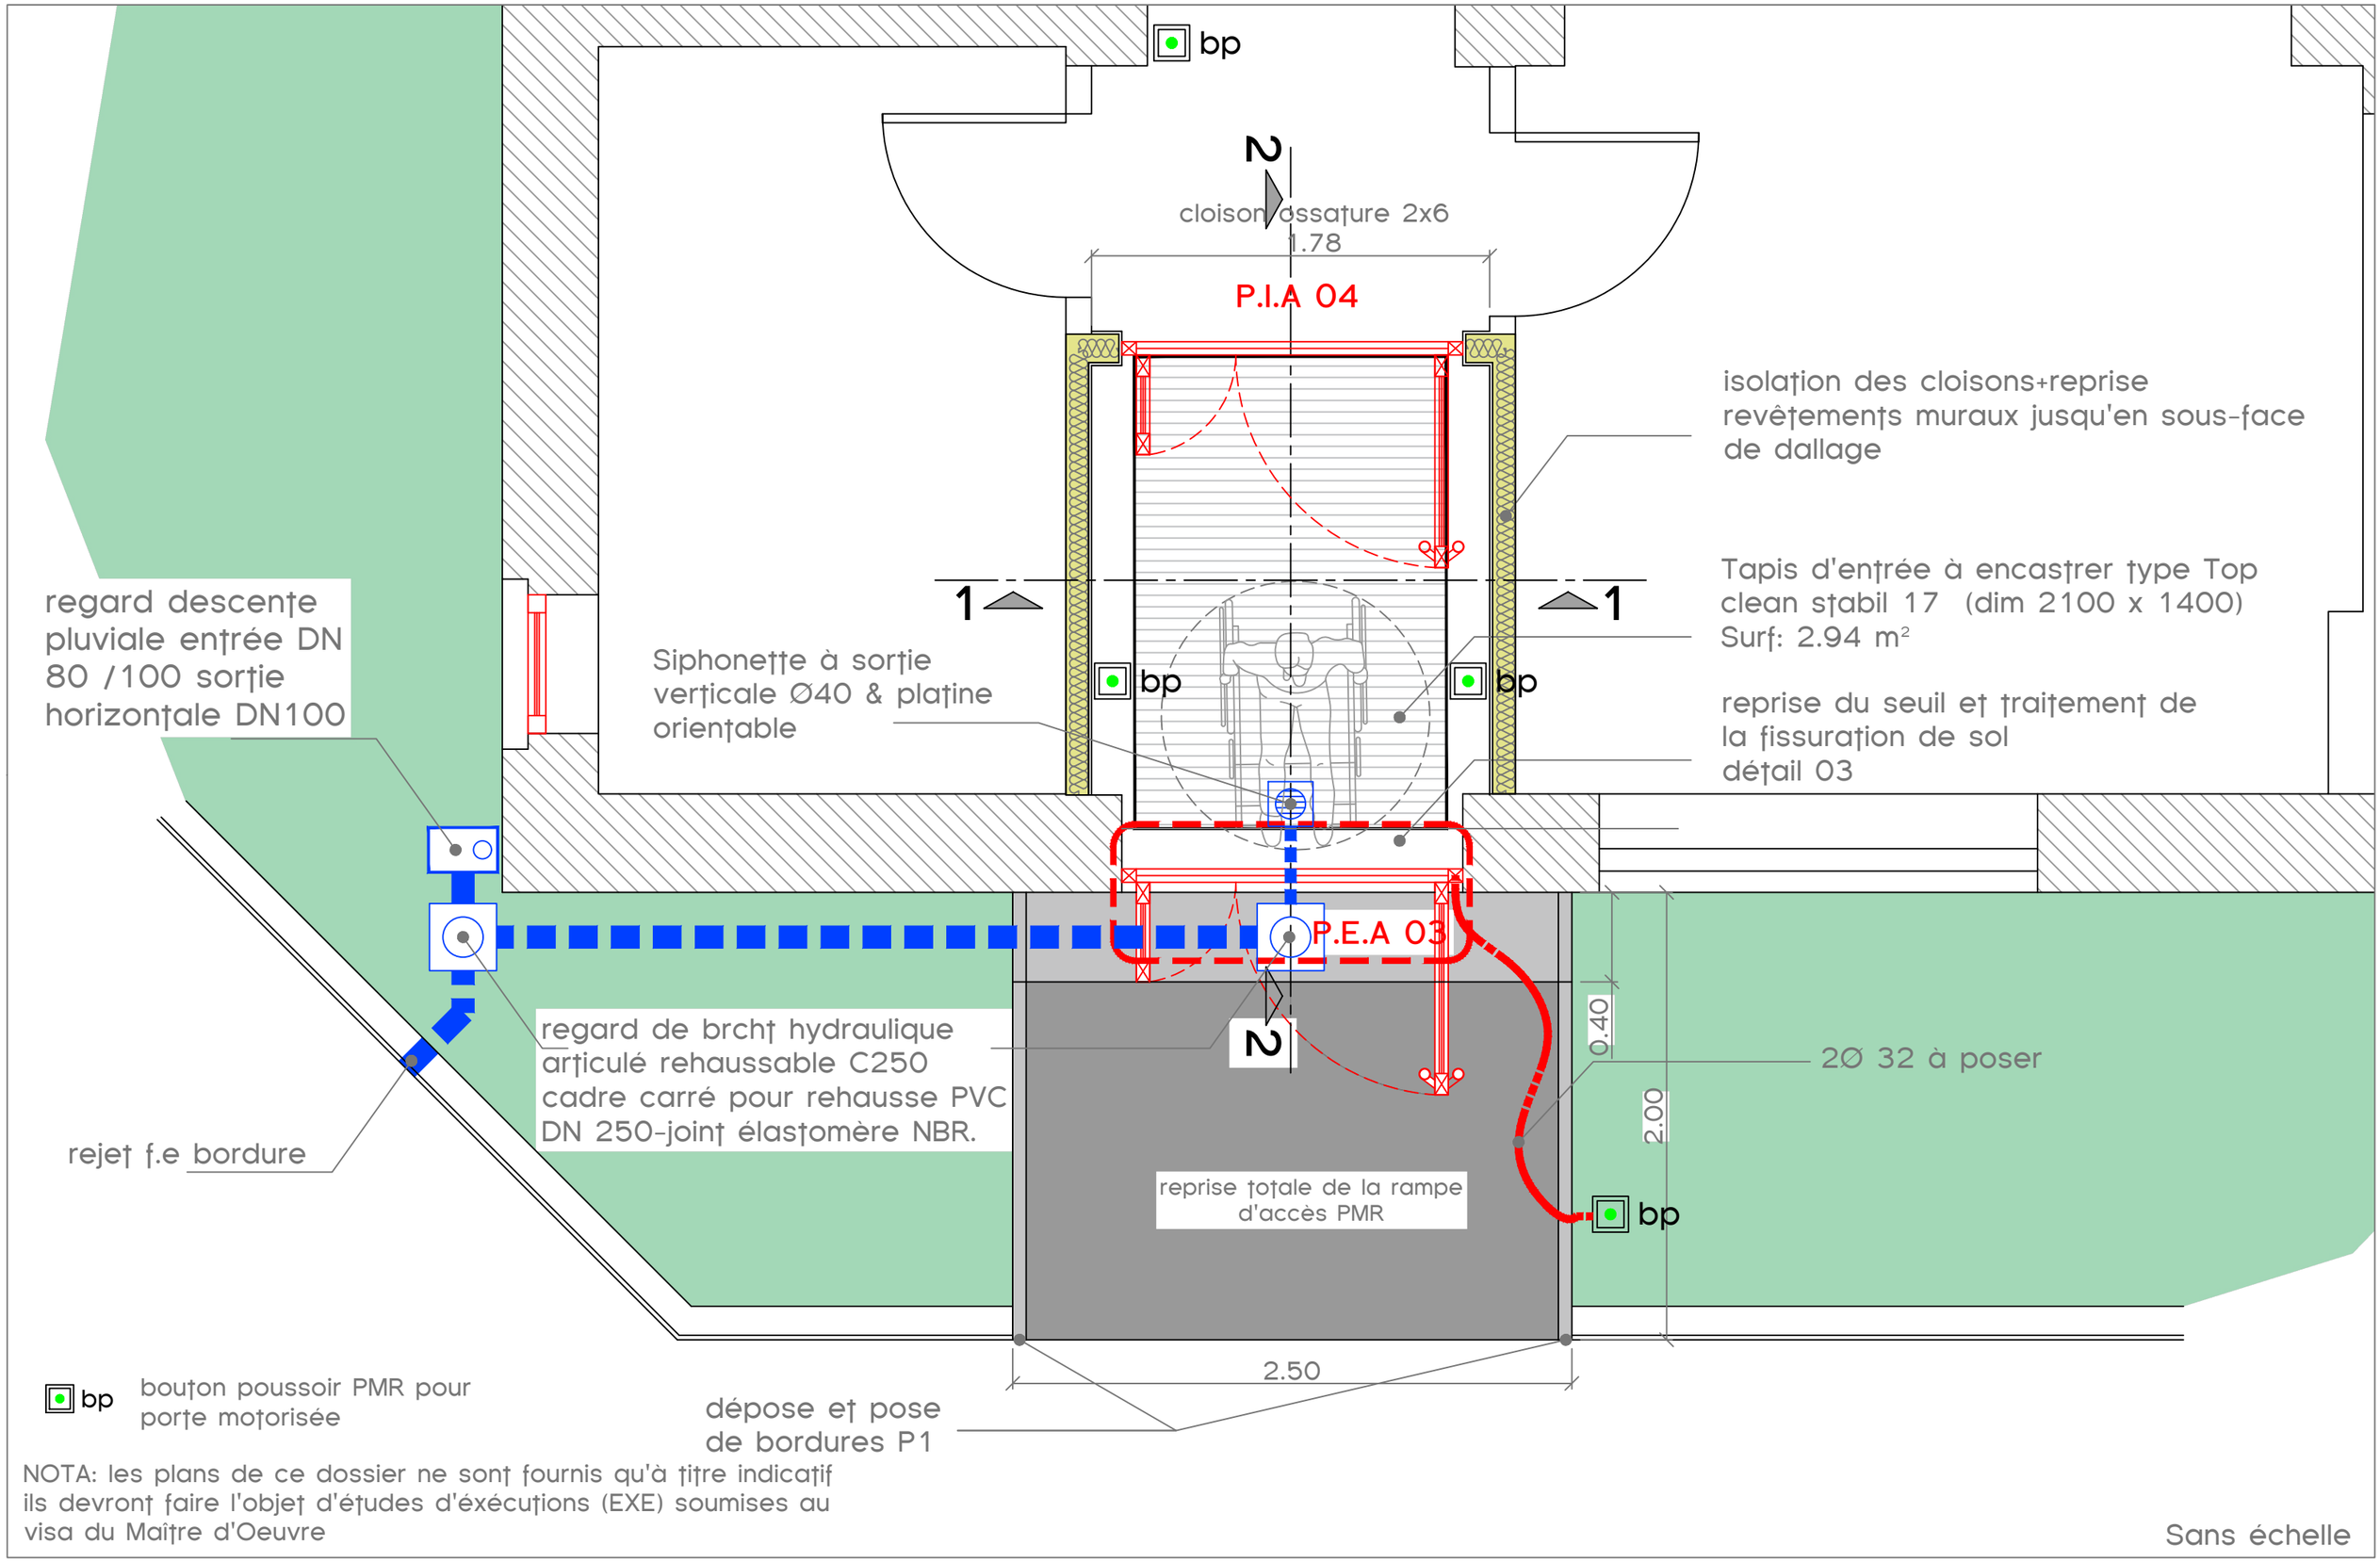


NOTA: les plans de ce dossier ne sont fournis qu'à titre indicatif ils devront faire l'objet d'études d'éxécutions (EXE) soumises au visa du Maître d'Oeuvre


Sans échelle

Rénovation environnementale du siège de la DTAM 975 - Reprise sas d'entrée PMR SUD - Coupes 1-1 & 2-2

Coupe transversale 1-1

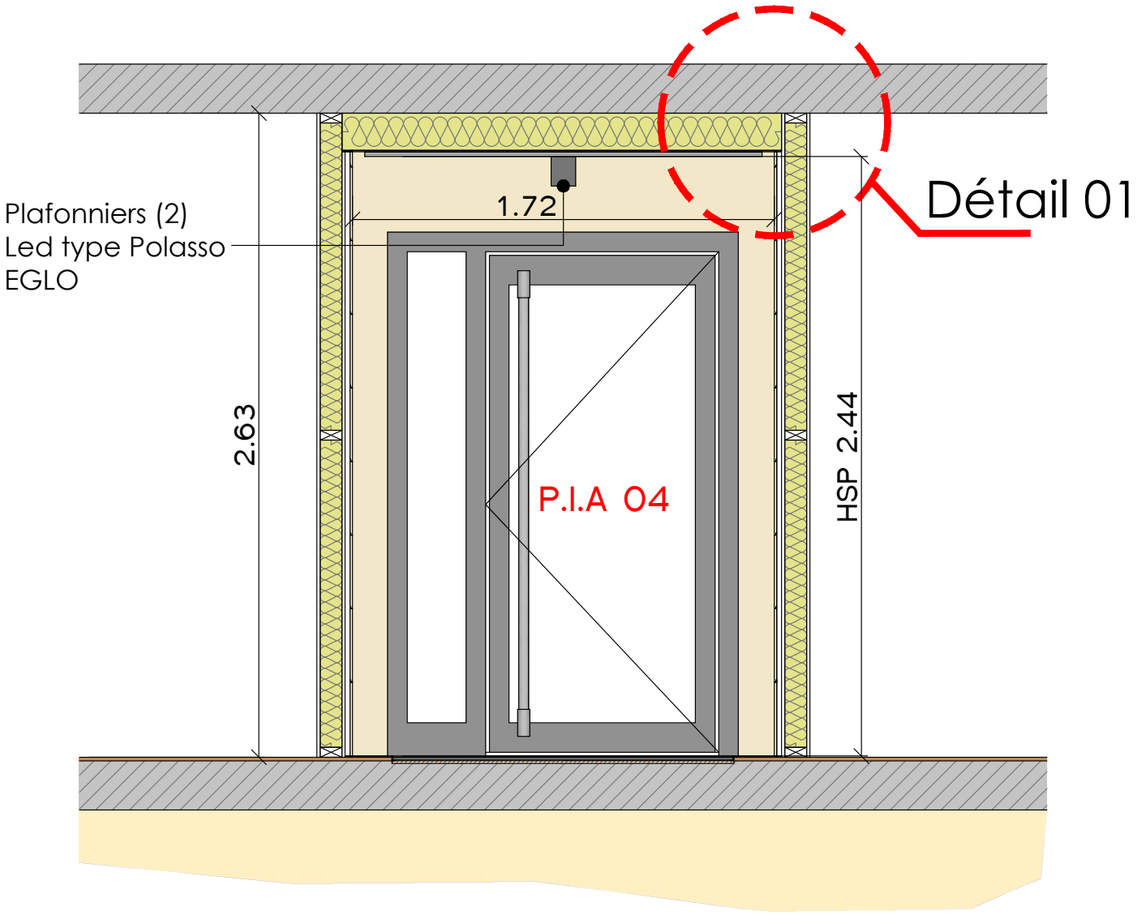

Coupe longitudinale 2-2

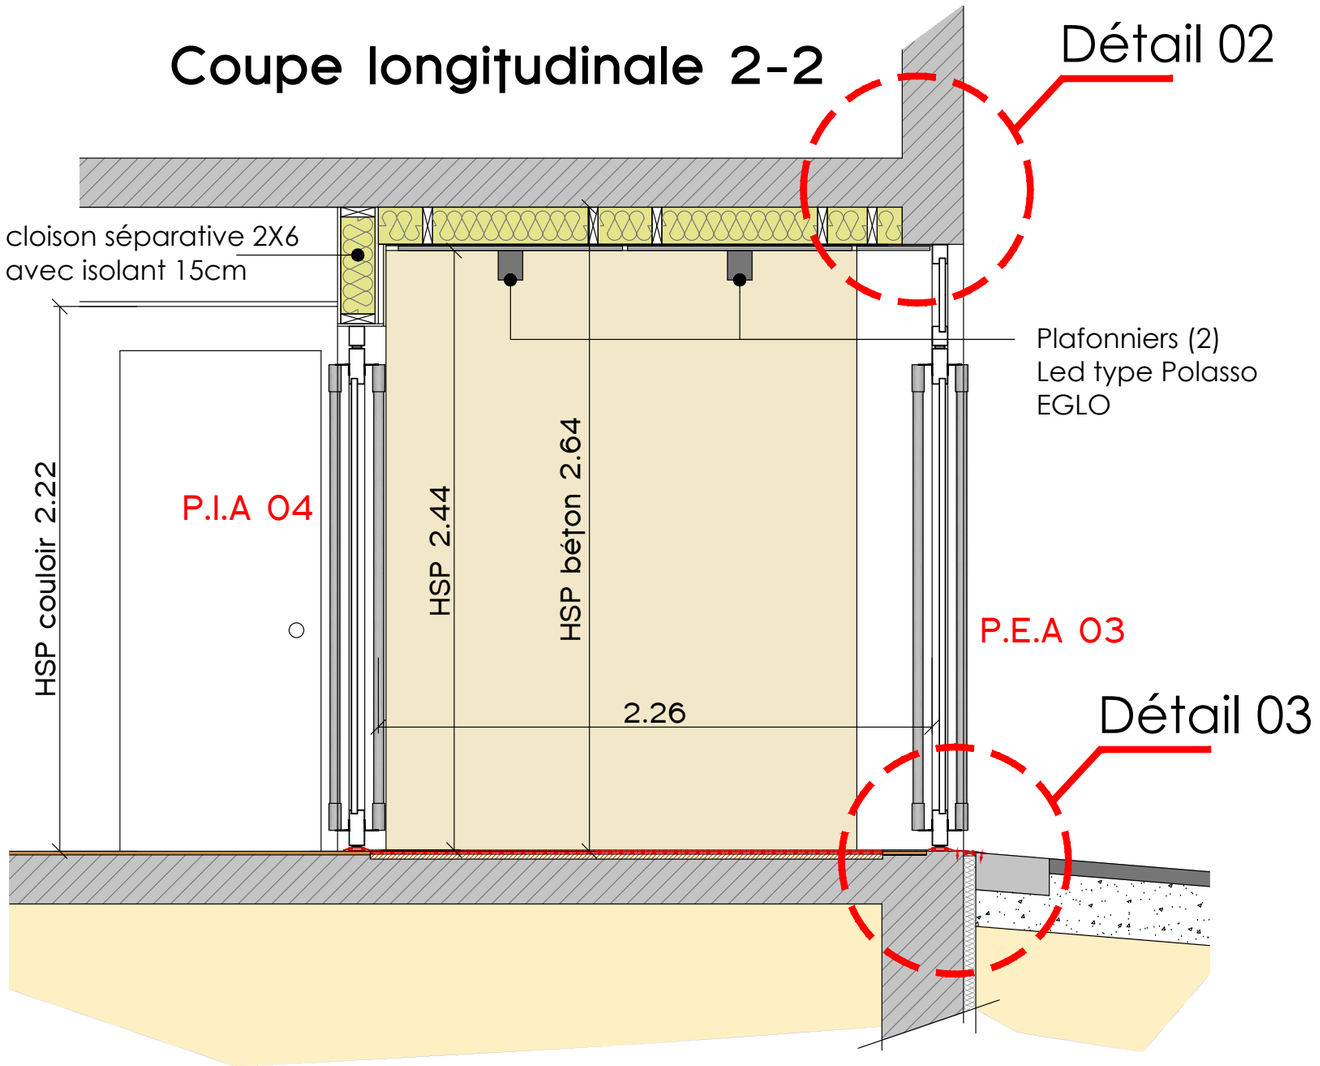

<u>revêtement des parois verticales</u>:


Dalles murales type GX wall y compris moulures de finition aluminium.
identiques au traitement des sas existants (sas d'entrée principale Est & entrée des personnels Ouest.
S: 11.86 m²

NOTA: les plans de ce dossier ne sont fournis qu'à titre indicatif ils devront faire l'objet d'études d'éxécutions (EXE) soumises au visa du Maître d'Oeuvre.


Echelle : 1/ 25

Rénovation énergétique du siège de la DTAM 975 - Reprise sas d'entrée PMR SUD - Détails 01 02 & 03


Détail 01 - coupe de principe

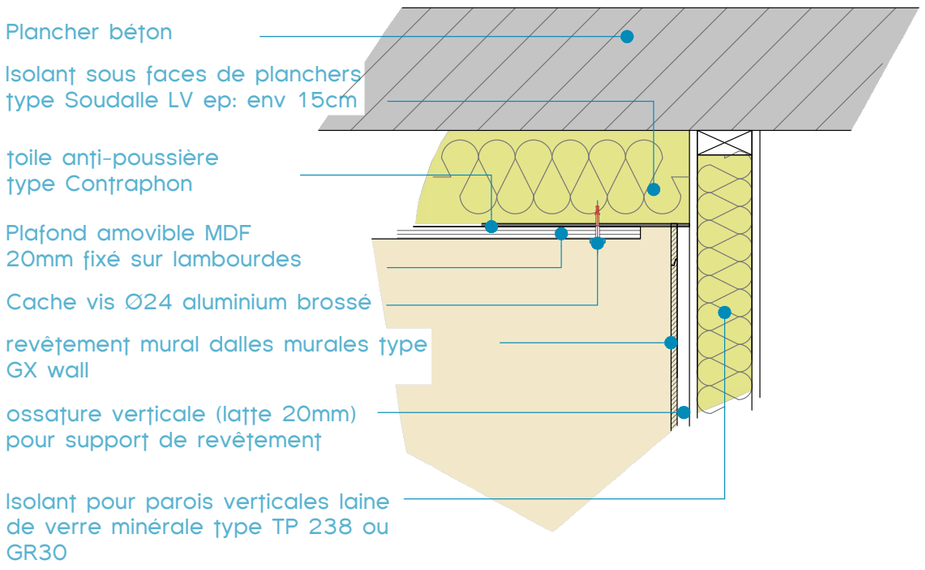

Détail 02 - coupe de principe

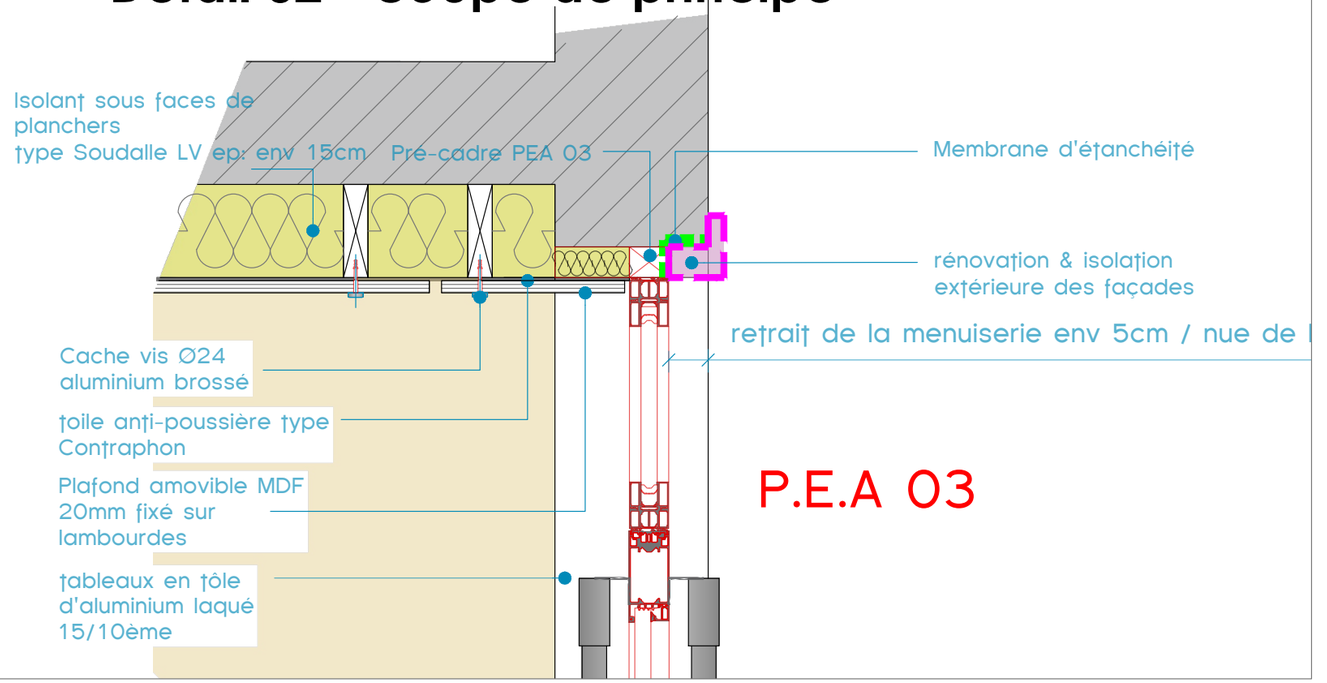

Détail 03 - coupe de principe

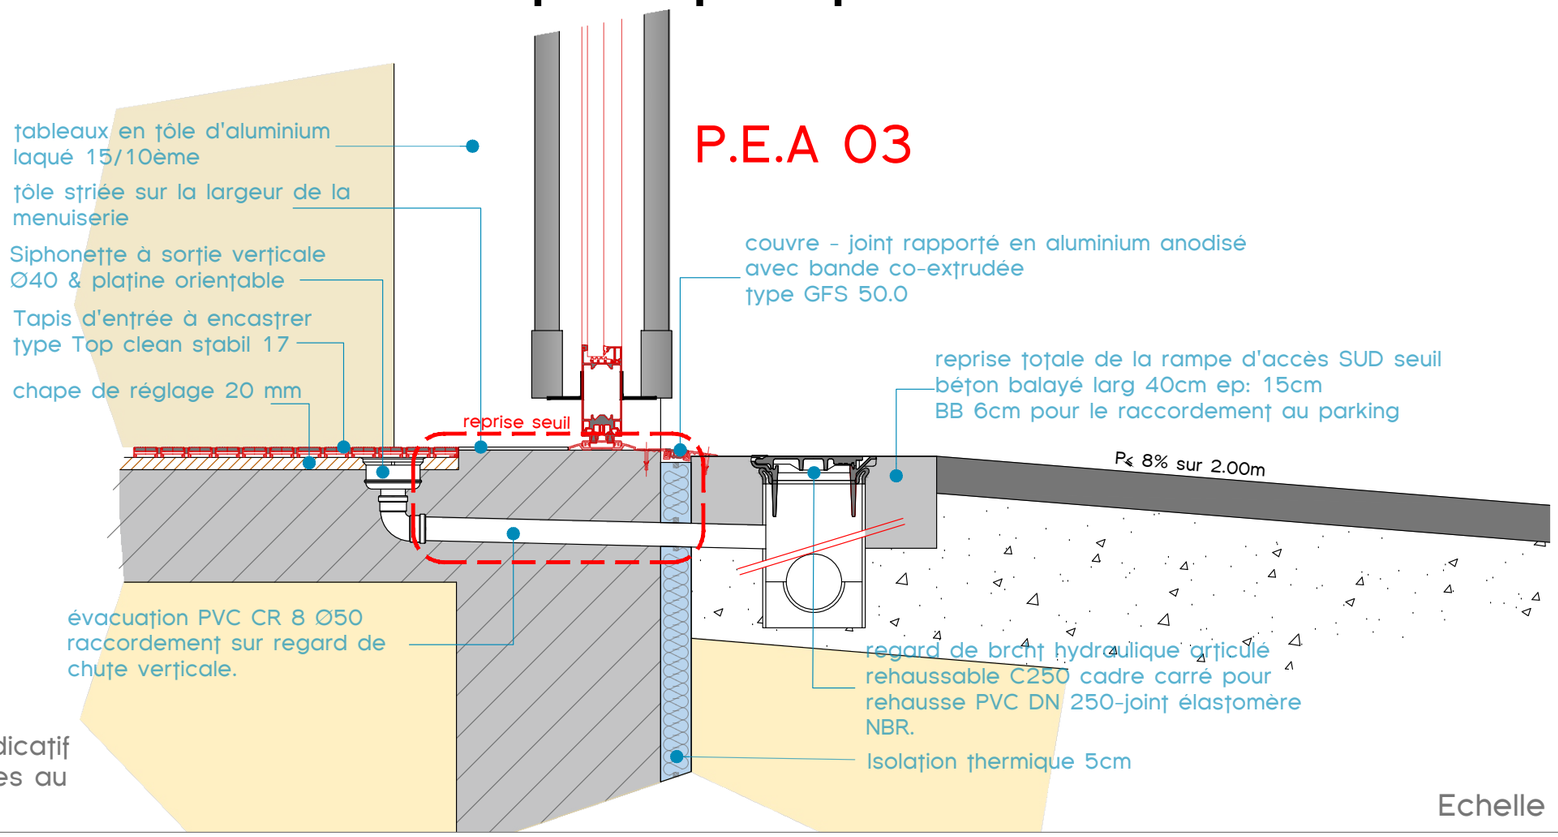


NOTA: les plans de ce dossier ne sont fournis qu'à titre indicatif ils devront faire l'objet d'études d'éxécutions (EXE) soumises au visa du Maître d'Oeuvre.

Echelle : 1/ 10


Rénovation énergétique du siège de la DTAM 975 - Détails 04 & 05

Détail 04 - coupe de principe

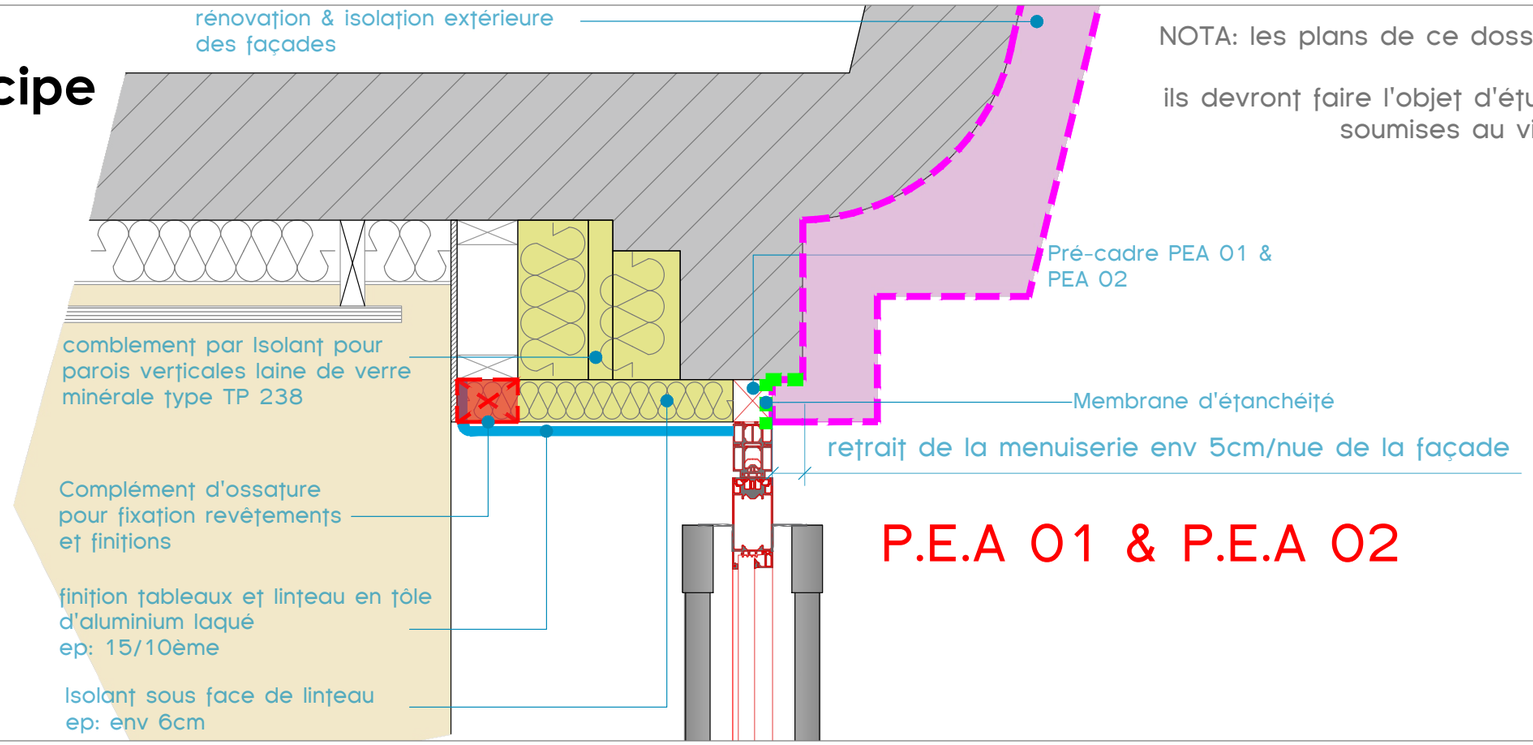


NOTA: les plans de ce dossier ne sont fournis qu'à titre indicatif
ils devront faire l'objet d'études d'éxécutions (EXE) soumises au visa du Maître d'Oeuvre.

Détail 05 - coupe de principe existant

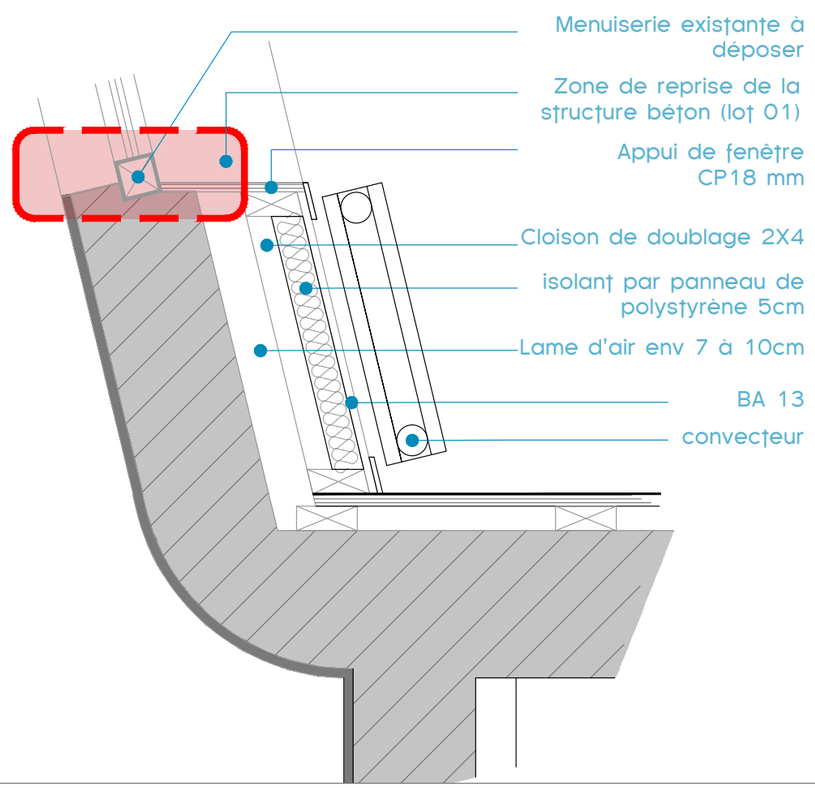

Détail 05 - coupe de principe projet

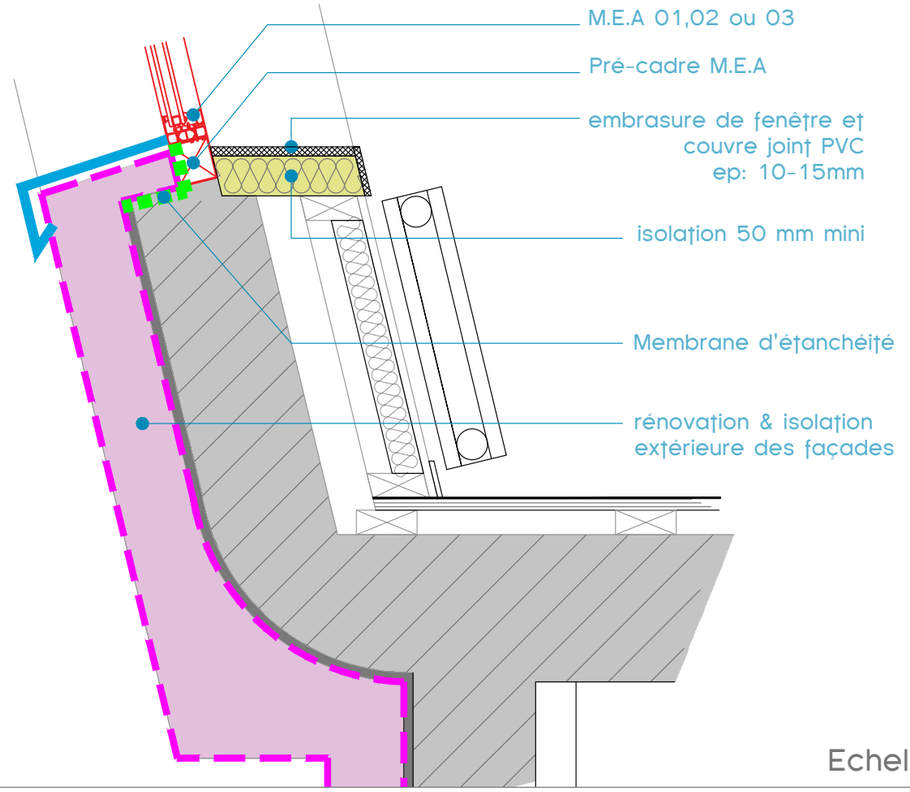

Echelle : 1/ 10