

TRANSFO 002 (SG)

- Danjou 0001 - PS
 - Danjou 0002 - SG
 - Danjou 0003 - Bat. passagers
 - Danjou 0004 - 1 CEV
 - Danjou 0005 - 2 CEV
 - Danjou 0006 - 3 CEV
 - Danjou 0007 - PC
 - Danjou 0012 - CIS
 - Danjou 0030 - Infirmerie
 - Danjou 0031 - CIC
 - Danjou 0032 - CCS
 - Eclairage extérieur
- + Danjou 0041 - GE PC
+ Danjou 0230 - Guenite

TRANSFO 008 (E.A.L.)

- Danjou 0008 - EAL
 - Danjou 0010 - Stand de tir
 - Danjou 0011 - SLI
 - Danjou 0013 - BIE
 - Danjou 0029 - HCCA
 - Danjou 0044 - Station epur.
 - Danjou 0051 - Station pompage
 - Arrosage stade
 - Eclairage extérieur
- + Danjou 0038 - Menuiserie
+ Danjou 0072 - GE EAL

TRANSFO 045 (MESS)

- Danjou 0026 - Mess
 - Danjou 0028 - Orangerie
 - Eclairage extérieur
- + Danjou 0027 - BCC
+ Danjou 0033 - Bar d'Ete
+ Danjou 0046 - Citerne

TRANSFO 050 (ZT)

- Danjou 0014 - AETTA
 - Danjou 0015 - Station service
 - Danjou 0019 - Hangar Garage Atelier
 - Danjou 0021 - Atelier
 - Danjou 0022 - Atelier
 - Danjou 0025 - Patrouille Militaire
 - Danjou 0024 - Gymnase
 - Danjou 0025 - Police militaire
 - Danjou 035 - Multitechnique
- + Danjou 0016 - Garage Hangar
+ Danjou 0017 - Garage Hangar
+ Danjou 0018 - Garage
+ Danjou 0020 - Hangar Garage
+ Danjou 0039 - DIS Surpresseur
+ Eclairage extérieur

TRANSFO 065 (IEC)

- Danjou 0040 - IEC
 - Danjou 0057 - Piscine
 - Eclairage piste IEC
- + Danjou 0036 - Maison du Leg.
+ Danjou 0074 - Garage Motos


DISTRIBUTION

Arrivée EDF HT - Transfo 0002 SG
EDF 0002 SG - Départ vers transfo 0008 EAL
Transfo 0008 EAL - Départ vers transfo 0050 ZT
Transfo 0050 ZT - Départ vers transfo 0065 IEC

Arrivée EDF HT - Transfo 0045 Château

Arrivée EDF BT - 0054 Villa Passagers
+ Danjou 0062 - Local Tech
+ Danjou 0068 - Garage

Arrivée EDF BT - 0058 Monticelli
+ Danjou 0059 - Bât. Magasin
+ Danjou 0063 - Hangar Agricole
+ Danjou 0064 - Station Pompage

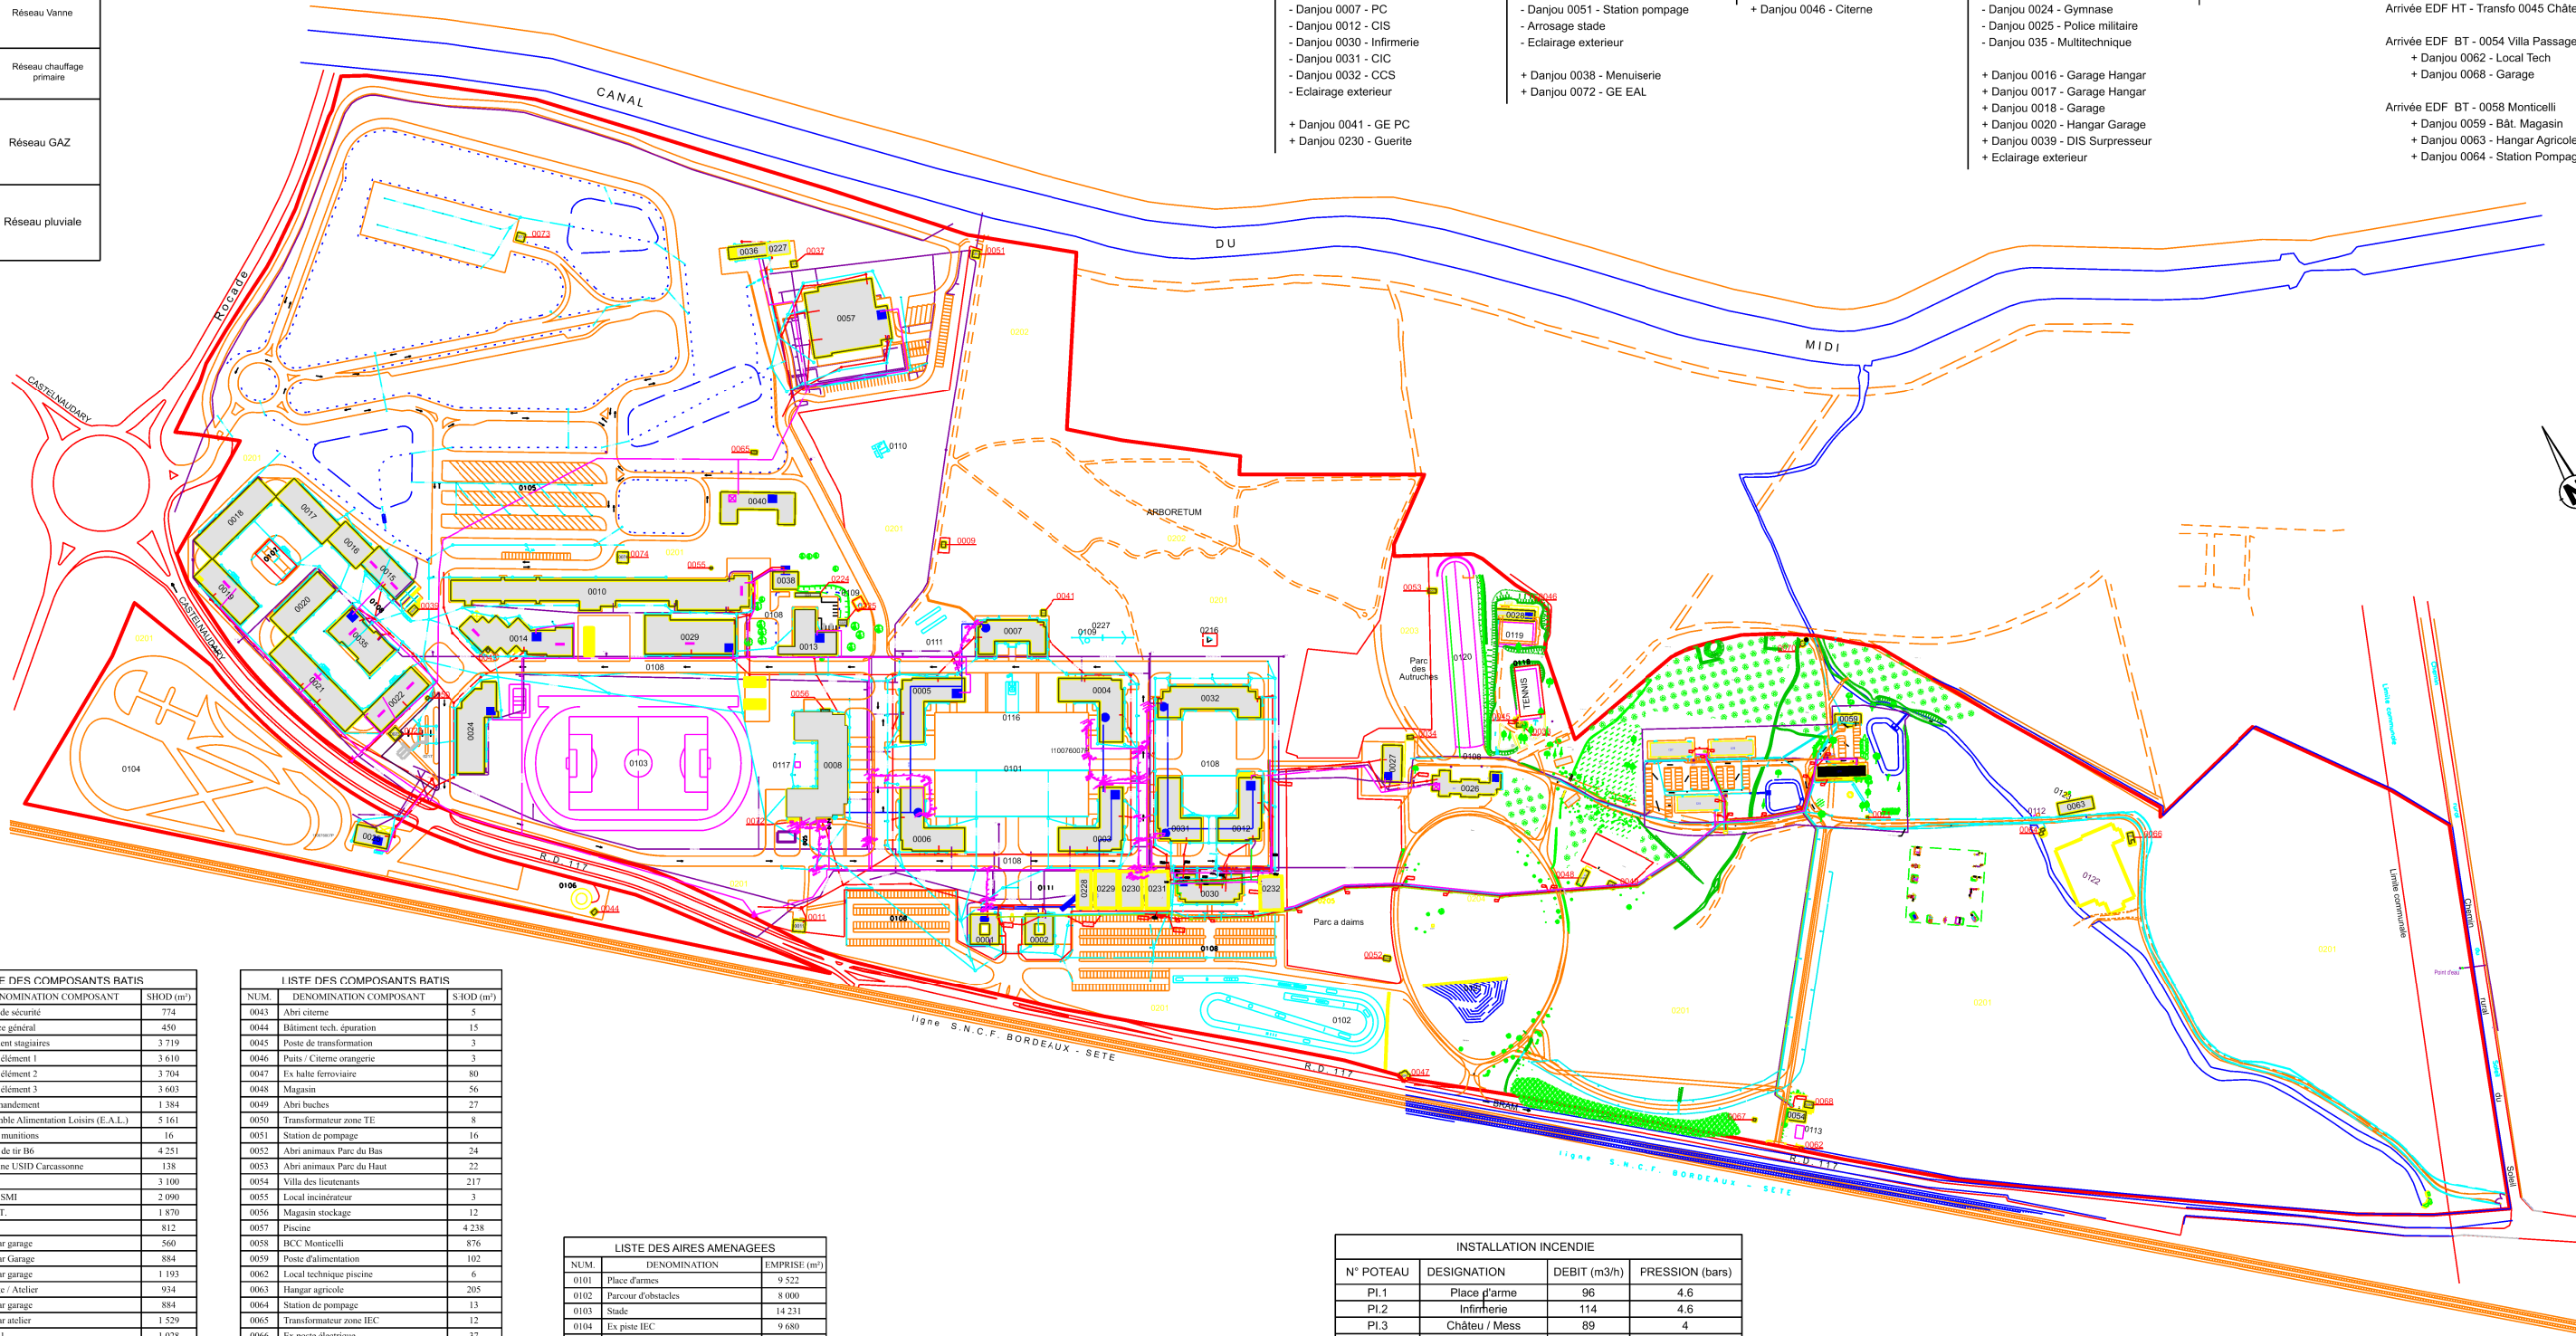

NUM.	DENOMINATION COMPOSANT	SHOD (m²)
0001	Poste de sécurité	774
0002	Service général	450
0003	Bâtiment stagiaires	3 719
0004	Unité élément 1	3 610
0005	Unité élément 2	3 704
0006	Unité élément 3	3 603
0007	Commandement	1 384
0008	Ensemble Alimentation Loisirs (E.A.L.)	5 161
0009	Soute munitions	16
0010	Stand de tir B6	4 251
0011	Antenne USID Carcassonne	138
0012	C.I.S.	3 100
0013	BE1 - SMI	2 090
0014	M.M.T.	1 870
0015	NT1	812
0016	Hangar garage	560
0017	Hangar Garage	884
0018	Hangar garage	1 193
0019	Garage / Atelier	934
0020	Hangar garage	884
0021	Hangar atelier	1 529
0022	N.T.1	1 028
0023	Locaux soutier	49
0024	Gymnase	1 390
0025	I.E.C. - Patrouille militaire	346
0026	Château des Cheminières	2 724
0027	Bâtiment BCC	738
0028	Orangerie	726
0029	H.C.C.A. Secourisme	1 763
0030	Antenne médicale	1 299
0031	C.I.C.	2 898
0032	C.C.S.	3 930
0033	Bar d'été Cercle Mess	23
0034	Local poubelles	12
0035	Bâtiment Multi-technique / NT1	1 467
0036	Maison du légionnaire	557
0037	Abri	18
0038	Menuiserie	156
0039	Surpresseur	45
0040	Instnue. C.I.E.C.	2000
0041	Bâtiment groupe électrogène	16

NUM.	DENOMINATION COMPOSANT	S.IOD (m²)
0043	Abri citerne	5
0044	Bâtiment tech. épuration	15
0045	Poste de transformation	3
0046	Puits / Citerne orangerie	3
0047	Ex halte ferroviaire	80
0048	Magasin	56
0049	Abri buches	27
0050	Transformateur zone TE	8
0051	Station de pompage	16
0052	Abri animaux Parc du Bas	24
0053	Abri animaux Parc du Haut	22
0054	Villa des lieutenants	217
0055	Local incinérateur	3
0056	Magasin stockage	12
0057	Piscine	4 238
0058	BCC Monticelli	876
0059	Poste d'alimentation	102
0060	Local technique piscine	6
0063	Hangar agricole	205
0064	Station de pompage	13
0065	Transformateur zone IEC	12
0066	Ex poste électrique	37
0067	Puits	2
0068	Garage	28
0070	Eolienne	7
0071	Puits	4
0072	Groupe Electrogène	6
0073	Magasin attente	20
0074	Stockage moto	57
0207	B.C.C.1 - Parl	925
0208	B.C.C.2 - Schockaert	925
0209	B.C.C.3 - De Fries	295
0218	Local poubelle	48
0224	Magasin SMI	53
0225	GE SMI	24
0227	Audiométrie	129
0228	Bâtiment BCC1	271
0229	Bâtiment BCC2	436
0230	Bâtiment BCC3	436
0231	Bâtiment BCC4	436
0232	Bâtiment de Bureaux	396

NUM.	DENOMINATION	EMPRISE (m²)
0101	Place d'armes	9 522
0102	Parcours d'obstacles	8 000
0103	Stade	14 231
0104	Ex piste IEC	9 680
0106	Station d'épuration	1 632
0108	Routes / Parkings	21 268
0113	Piscine (villa des lieutenants)	55
0210	Pédiluve 01	4
0211	Poubelle 01	18
0212	Pédiluve 02	4
0213	Pédiluve 03	4
0214	Poubelle 02	6
0215	Station de relevage BBC	6
0216	Pylône	95
0217	Station de distribution d'hydrocarbure	1 557
0219	Groupe électrogène	6
0226	Parcours d'struction PERFOR	3 025

NUM.	DENOMINATION	EMPRISE (m²)
0201	Espaces verts	231 508
0202	Arboretum	57 421
0203	Parc	104 683
0204	Parc du château des cheminières	62 403
0205	Parc à dains	138 568
0206	Terrain évolutif	12 640

N° POTEAU	DESIGNATION	DEBIT (m³/h)	PRESSIION (bars)
PI.1	Place d'arme	96	4,6
PI.2	Infirmerie	114	4,6
PI.3	Château / Mess	89	4
PI.4	Bâtiment CCS	90	3,6
PI.5	Angle bâtiment 0032	103	3,6
PI.6	Angle bâtiment 0005	103	4
PI.7	Terrain de basket	102	4,2
PI.8	Derrière atelier	90	4,6
PI.9	Rond - point	92	4,2
PI.10	Section transport	95	4,4
PI.11	Soute carburant	87	4,4
PI.12	Est bâtiment CIEC	95	4
PI.13	Accès piste CIEC	88	4,4



Plan D.A.O. realise par copie d'un plan dessine manuellement. Implantation et dimensions non garanties.

ESID DE LYON

Dessiné par :
CCH SANMARTIN Nicolas

Dessinateur modifié

USID DE CARCASSONNE

Caserne IENA
TSA 30010 - 11 801
CARCASSONNE CEDEX

Chef de l'USID DE CARCASSONNE
IC2MI Bruno FUENTES

AUDE
CASTELNAUDARY

QUARTIER CAPITAINE DANJOU
0000

PLAN DU REFERENTIEL

MASSE
VRD

Echelle : 1/5000

SGA
Secrétariat général pour l'administration

Chorus Imm.:
Chorus Imm
Chorus Comp.:
Chorus Comp

Nom de la fiche :
110076007P_0000_M_EI_ATL

Date création : 23/09/2024
Date indice : Date Indice

Indice
Ind

Liberté • Égalité • Fraternité
RÉPUBLIQUE FRANÇAISE

MINISTÈRE
DES ARMÉES