


LISTE DES COMPOSANTS BATIS		
NUM.	DENOMINATION COMPOSANT	SHOD (m²)
0002	POMPE A ESSENCE	60
0003	ZONE TECHNIQUE	1 093

LISTE DES AIRES AMENAGEES		
NUM.	DENOMINATION	EMPRISE (m²)
0001	PARKING	1 334

LISTE DES AIRES NON CONSTRUITES		
NUM.	DENOMINATION	EMPRISE (m²)
0004	TERRAIN	3 345

Carrefour Brousse

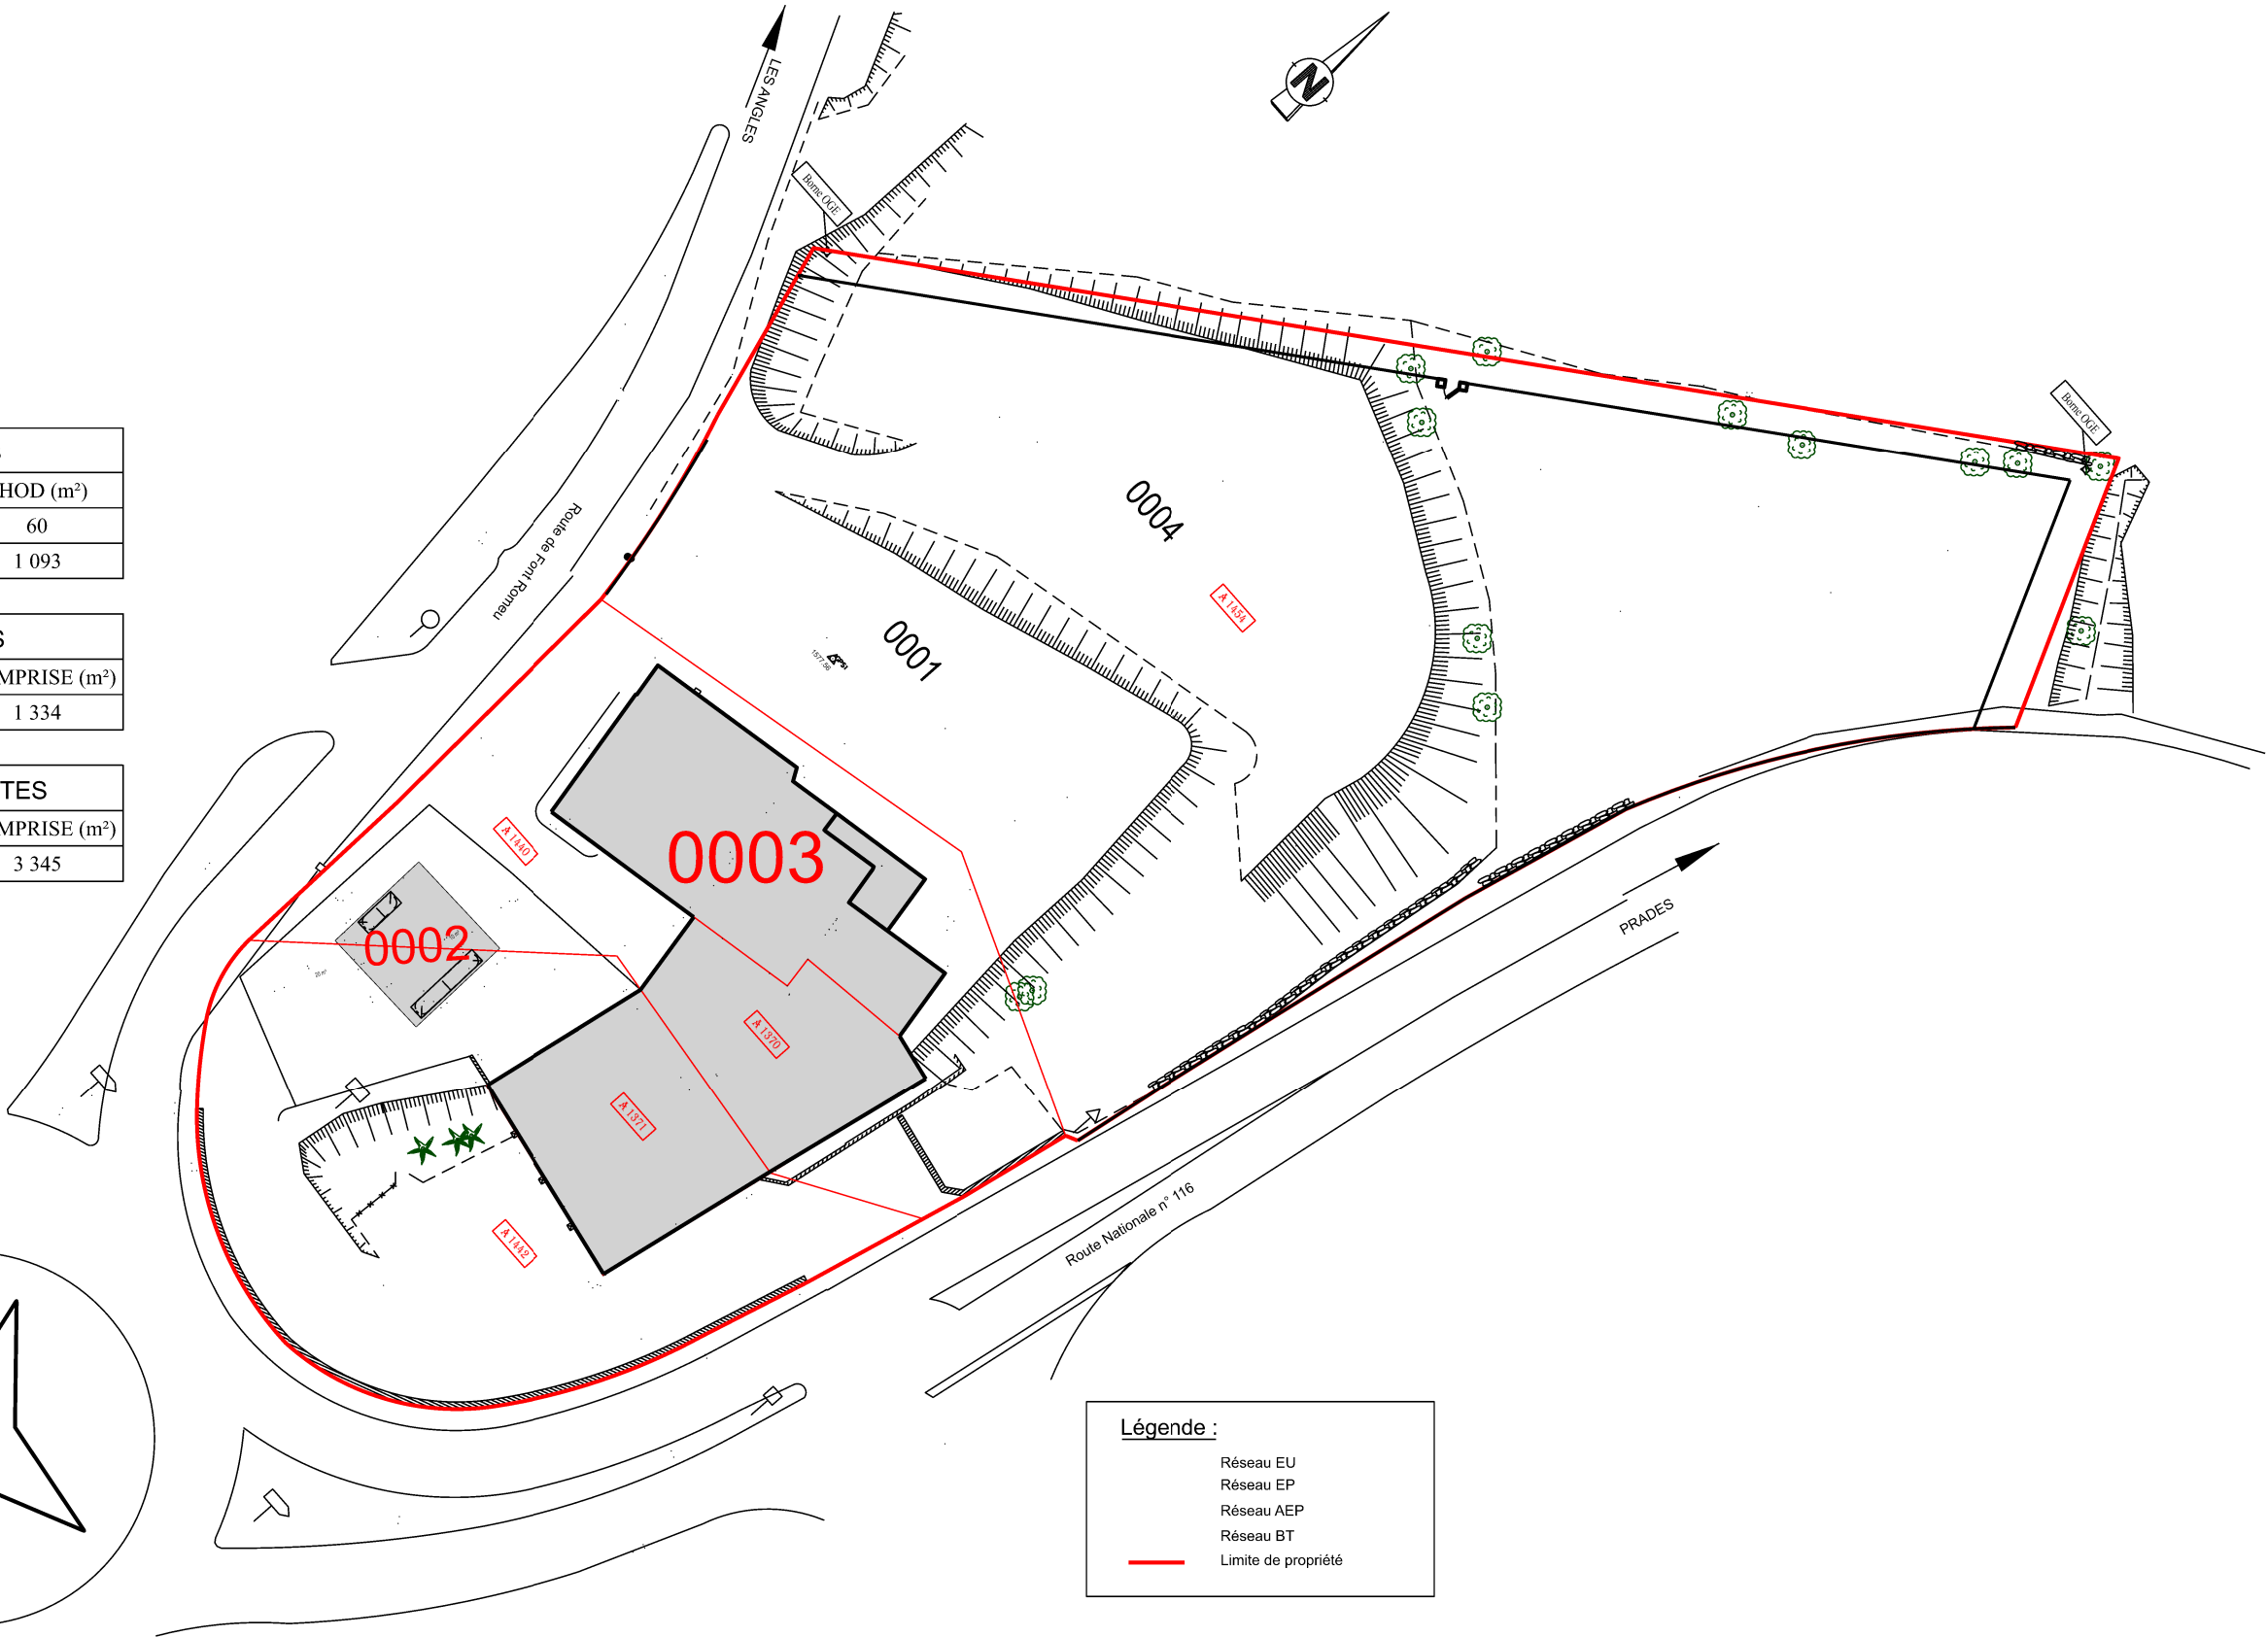

Légende :

- Réseau EU
- Réseau EP
- Réseau AEP
- Réseau BT
- Limite de propriété

