




**PRESTATION DE MAITRISE D'ŒUVRE POUR LA
RESTAURATION DES FACADES, REMPLACEMENT
PARTIEL DES MENUISERIES EXTERIEURES, ET
REFECTION DES COUVERTURES SITUE 7 RUE ANATOLE
DE LA FORGE PARIS 17^{EME}**

Appel d'Offres Ouvert

N° de procédure : P2617-AOO-DiFiS

Annexe 1 au programme de travaux : Plans de l'immeuble


Rue Anatole DE LA FORGE

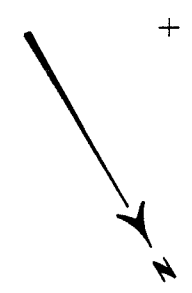


CAVES
Echelle : 1/100


S.H.O.B.	Déductions	S.H.O.N.
451.8 m ²	438.8 m ²	13.0 m ²

S.C.P POTTIER - de BOURSETTY
Géomètres Experts Associés
3, rue DOM PEDRO
B.P 121
50101 CHERBOURG CEDEX
Tel. : 33-20-41-14
Fax : 33-20-12-26

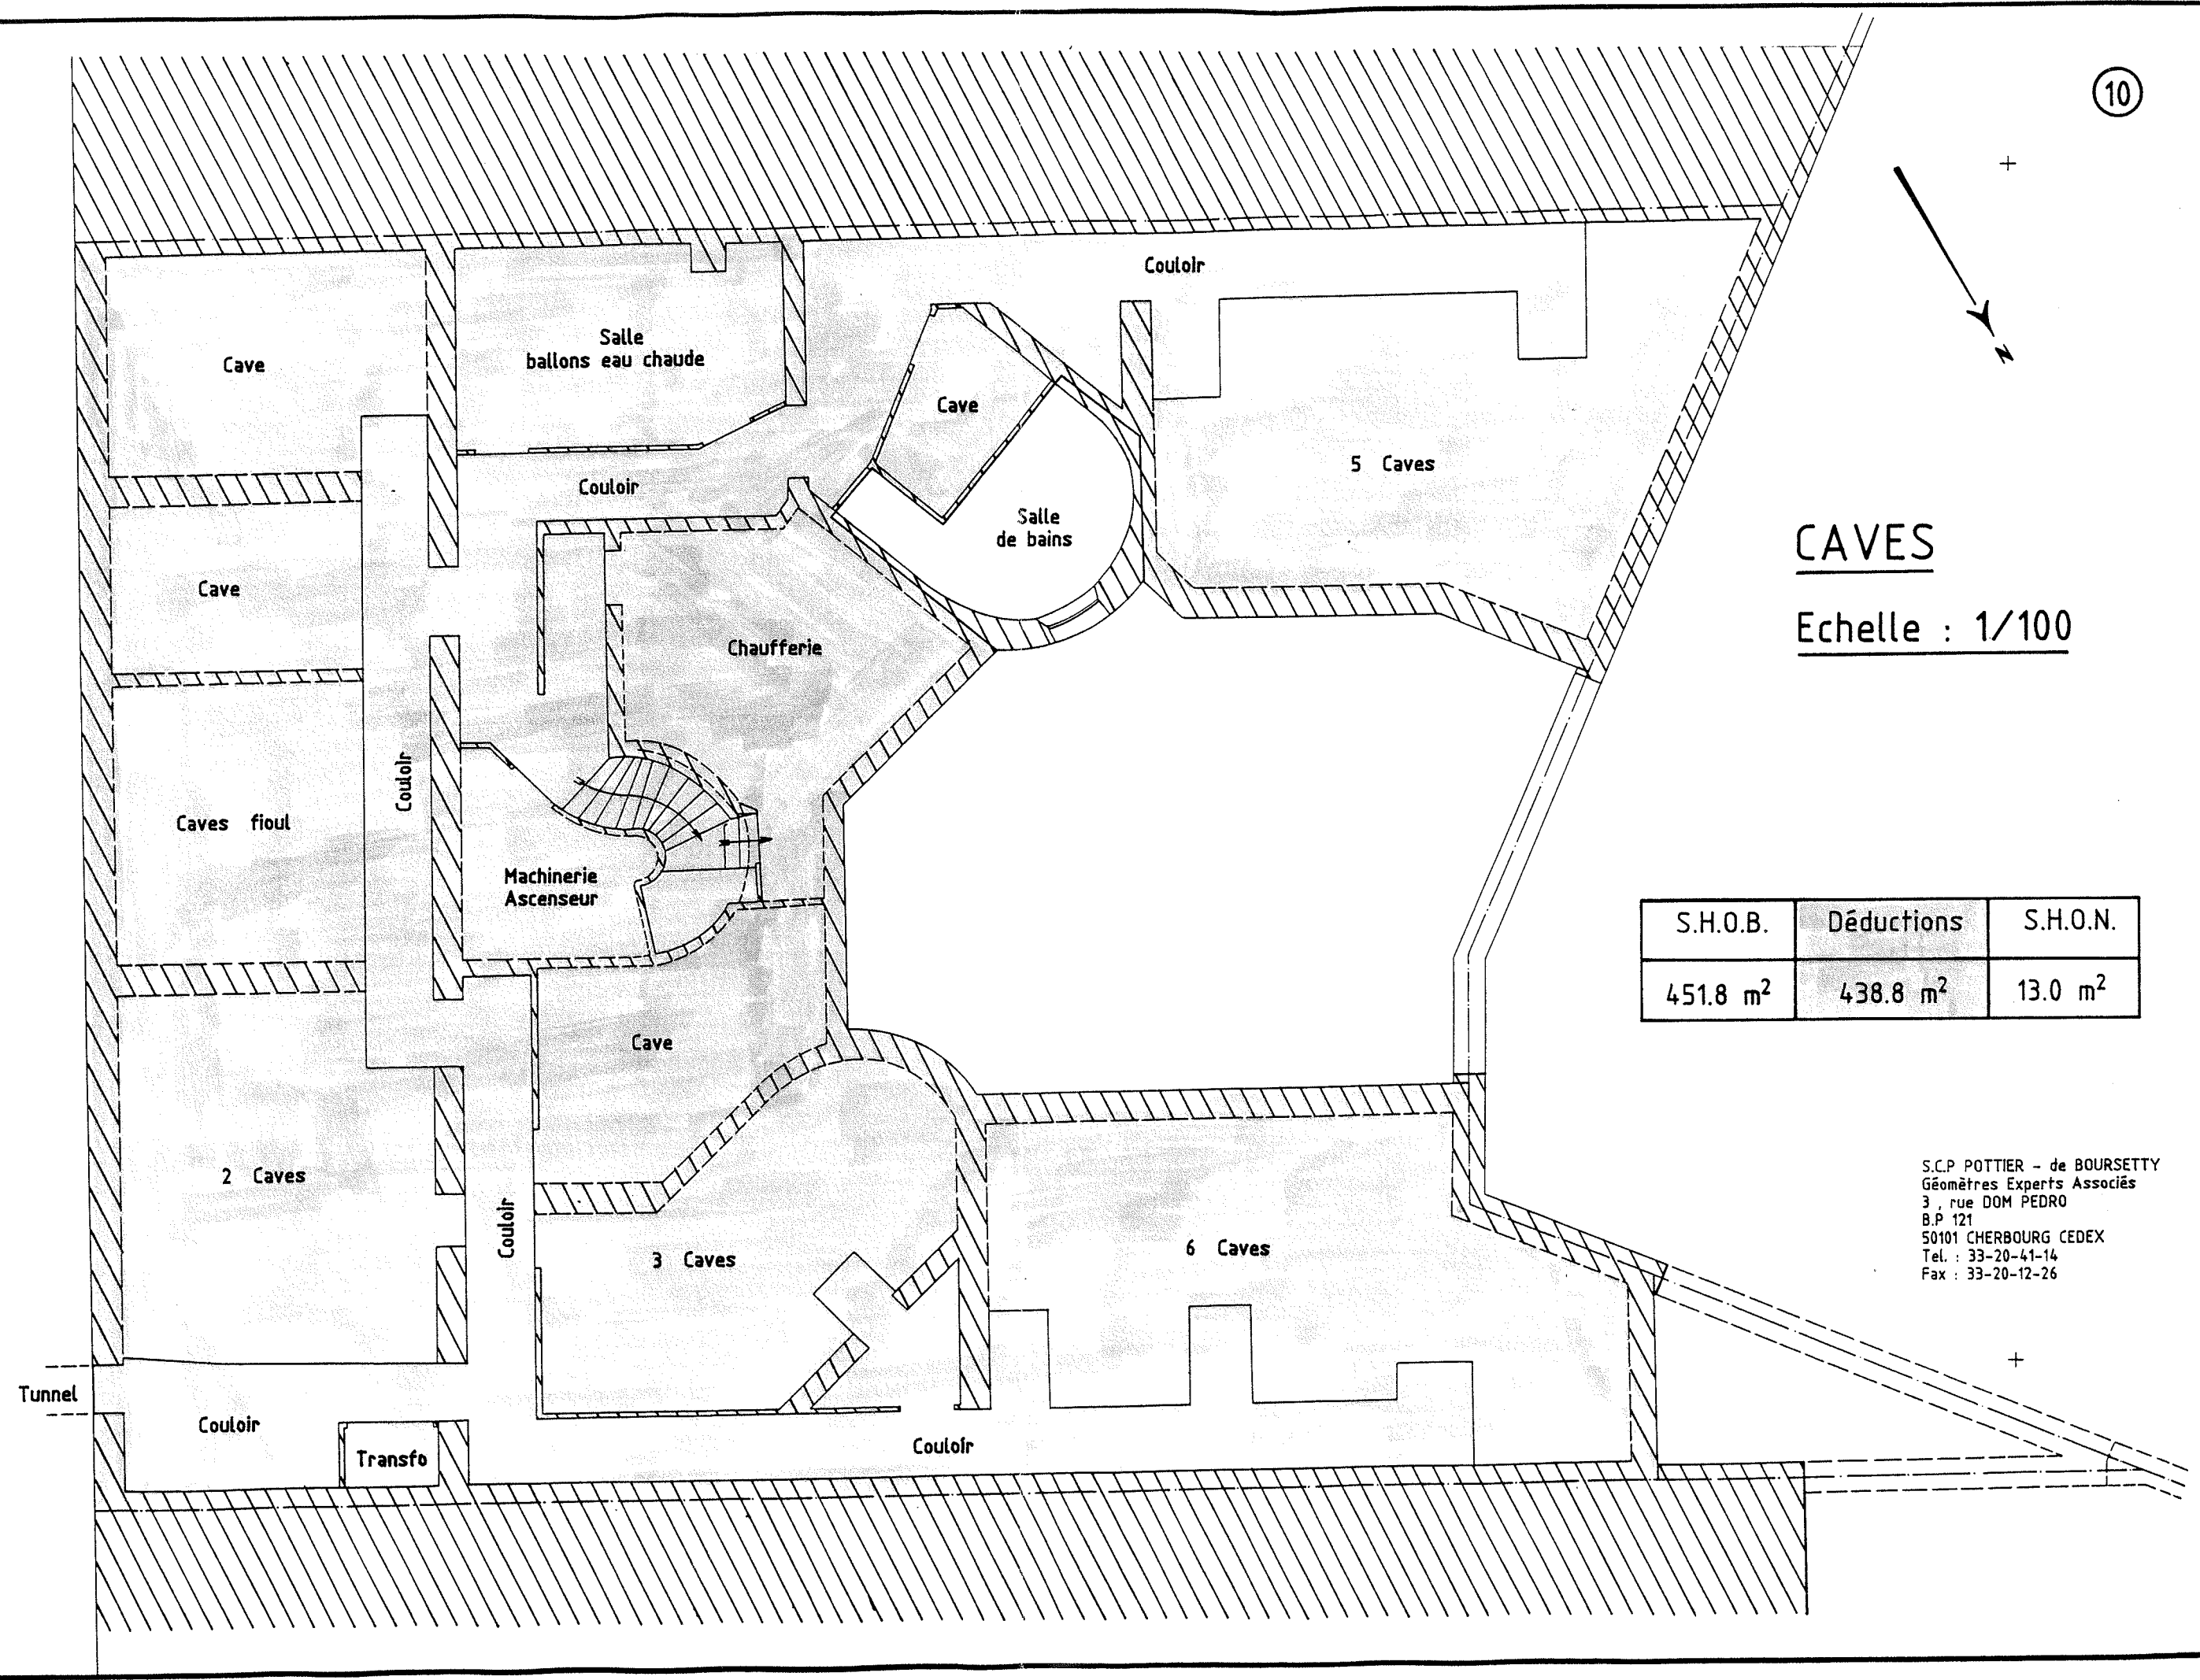

Rue Anatole DE LA FORGE

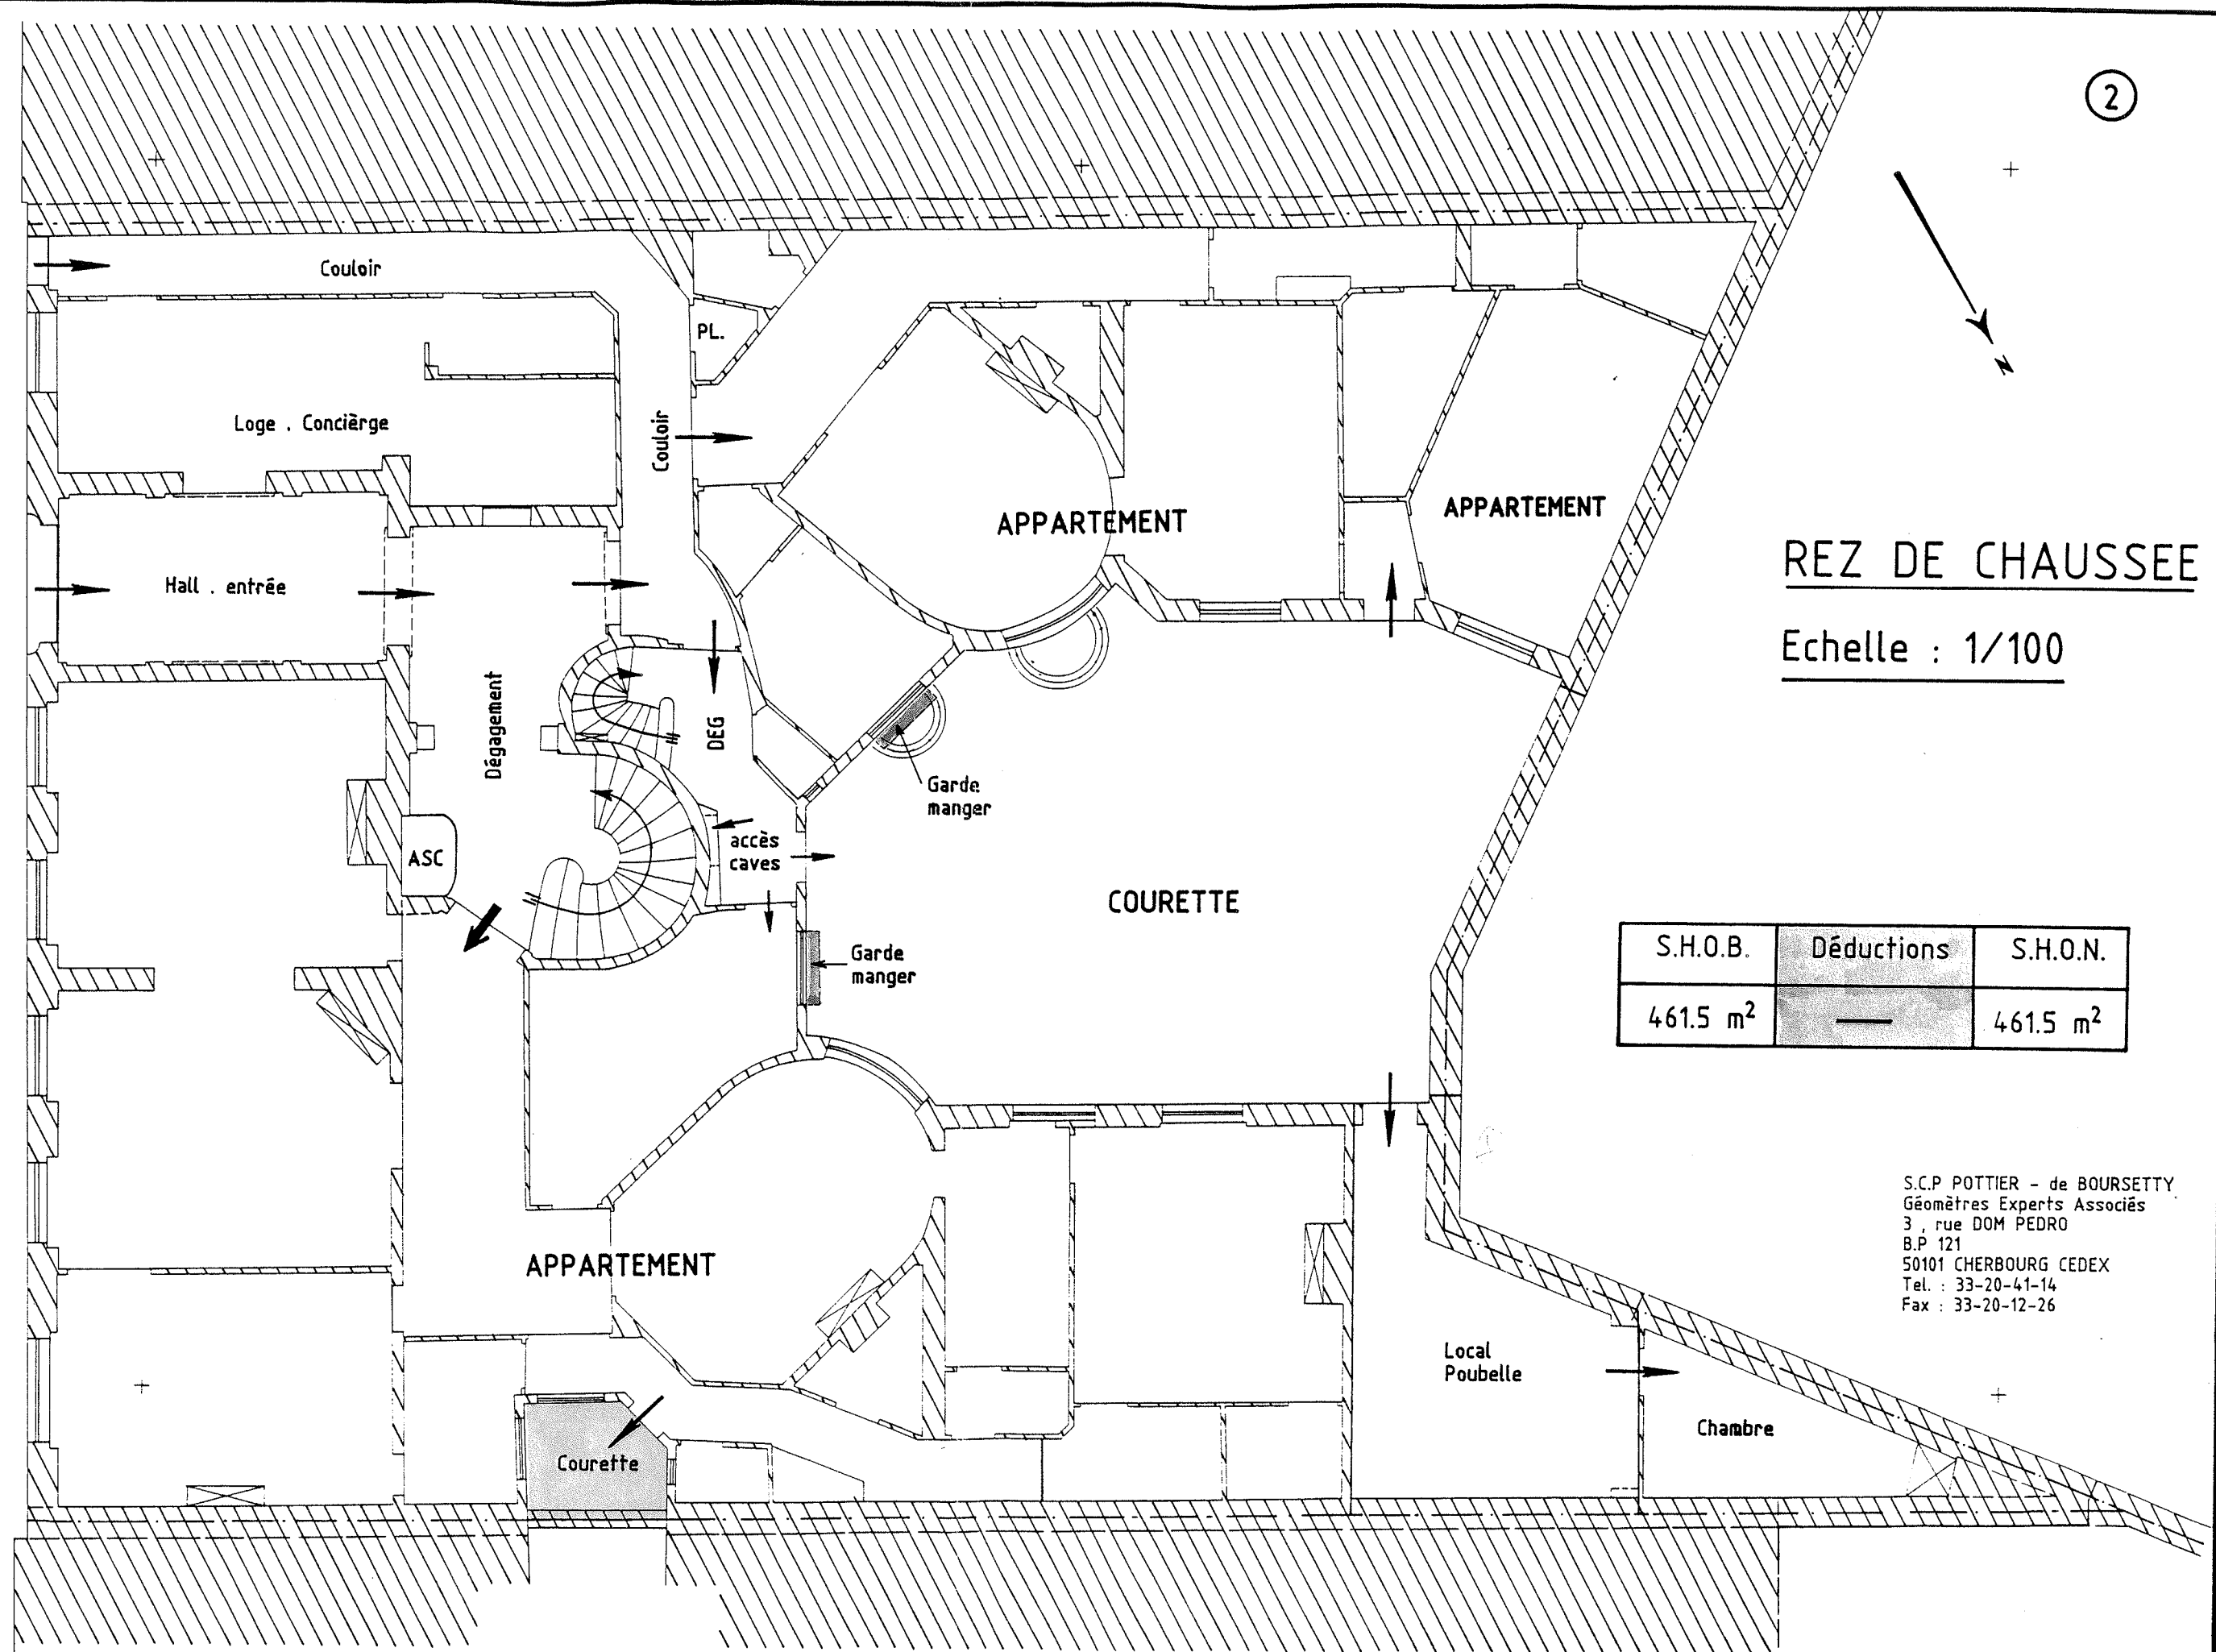

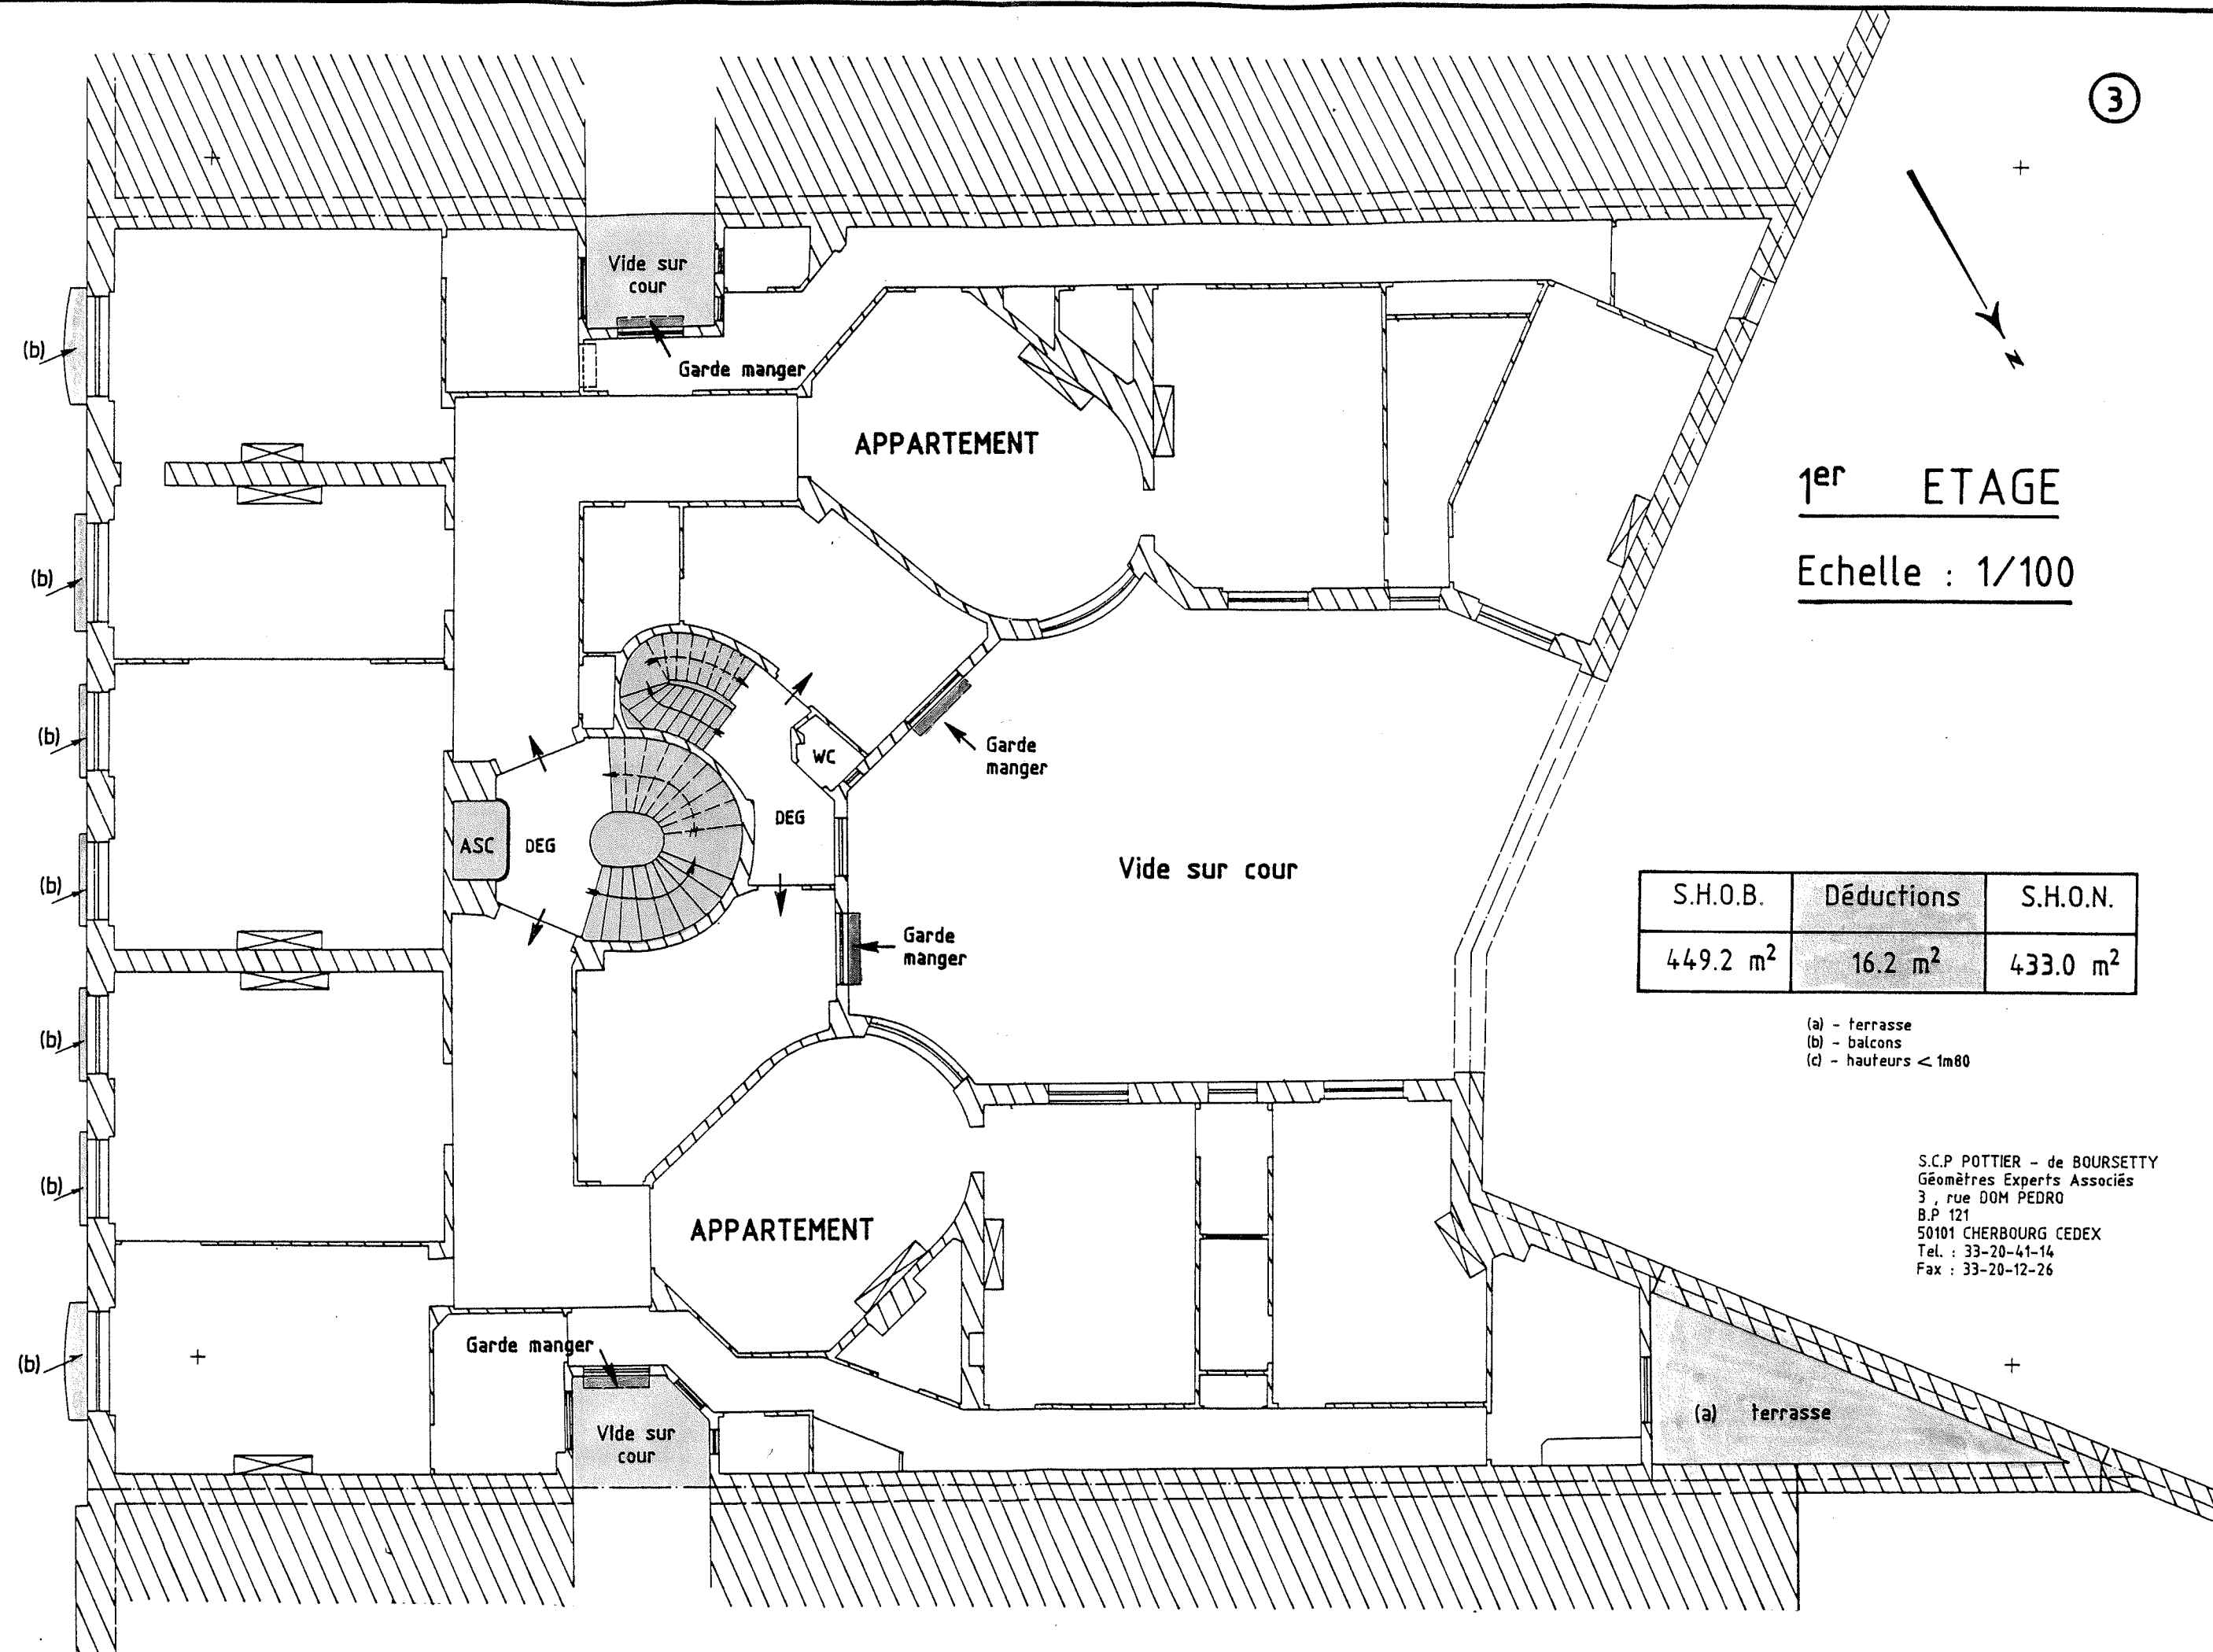

1^{er} ETAGE

Echelle : 1/100

S.H.O.B.	Déductions	S.H.O.N.
449.2 m ²	16.2 m ²	433.0 m ²

(a) - terrasse
(b) - balcons
(c) - hauteurs < 1m80


S.C.P POTTIER - de BOURSETTY
Géomètres Experts Associés
3, rue DOM PEDRO
B.P 121
50101 CHERBOURG CEDEX
Tel. : 33-20-41-14
Fax : 33-20-12-26

Rue Anatole DE LA FORGE

4

2^{ème} ETAGE

Echelle : 1/100

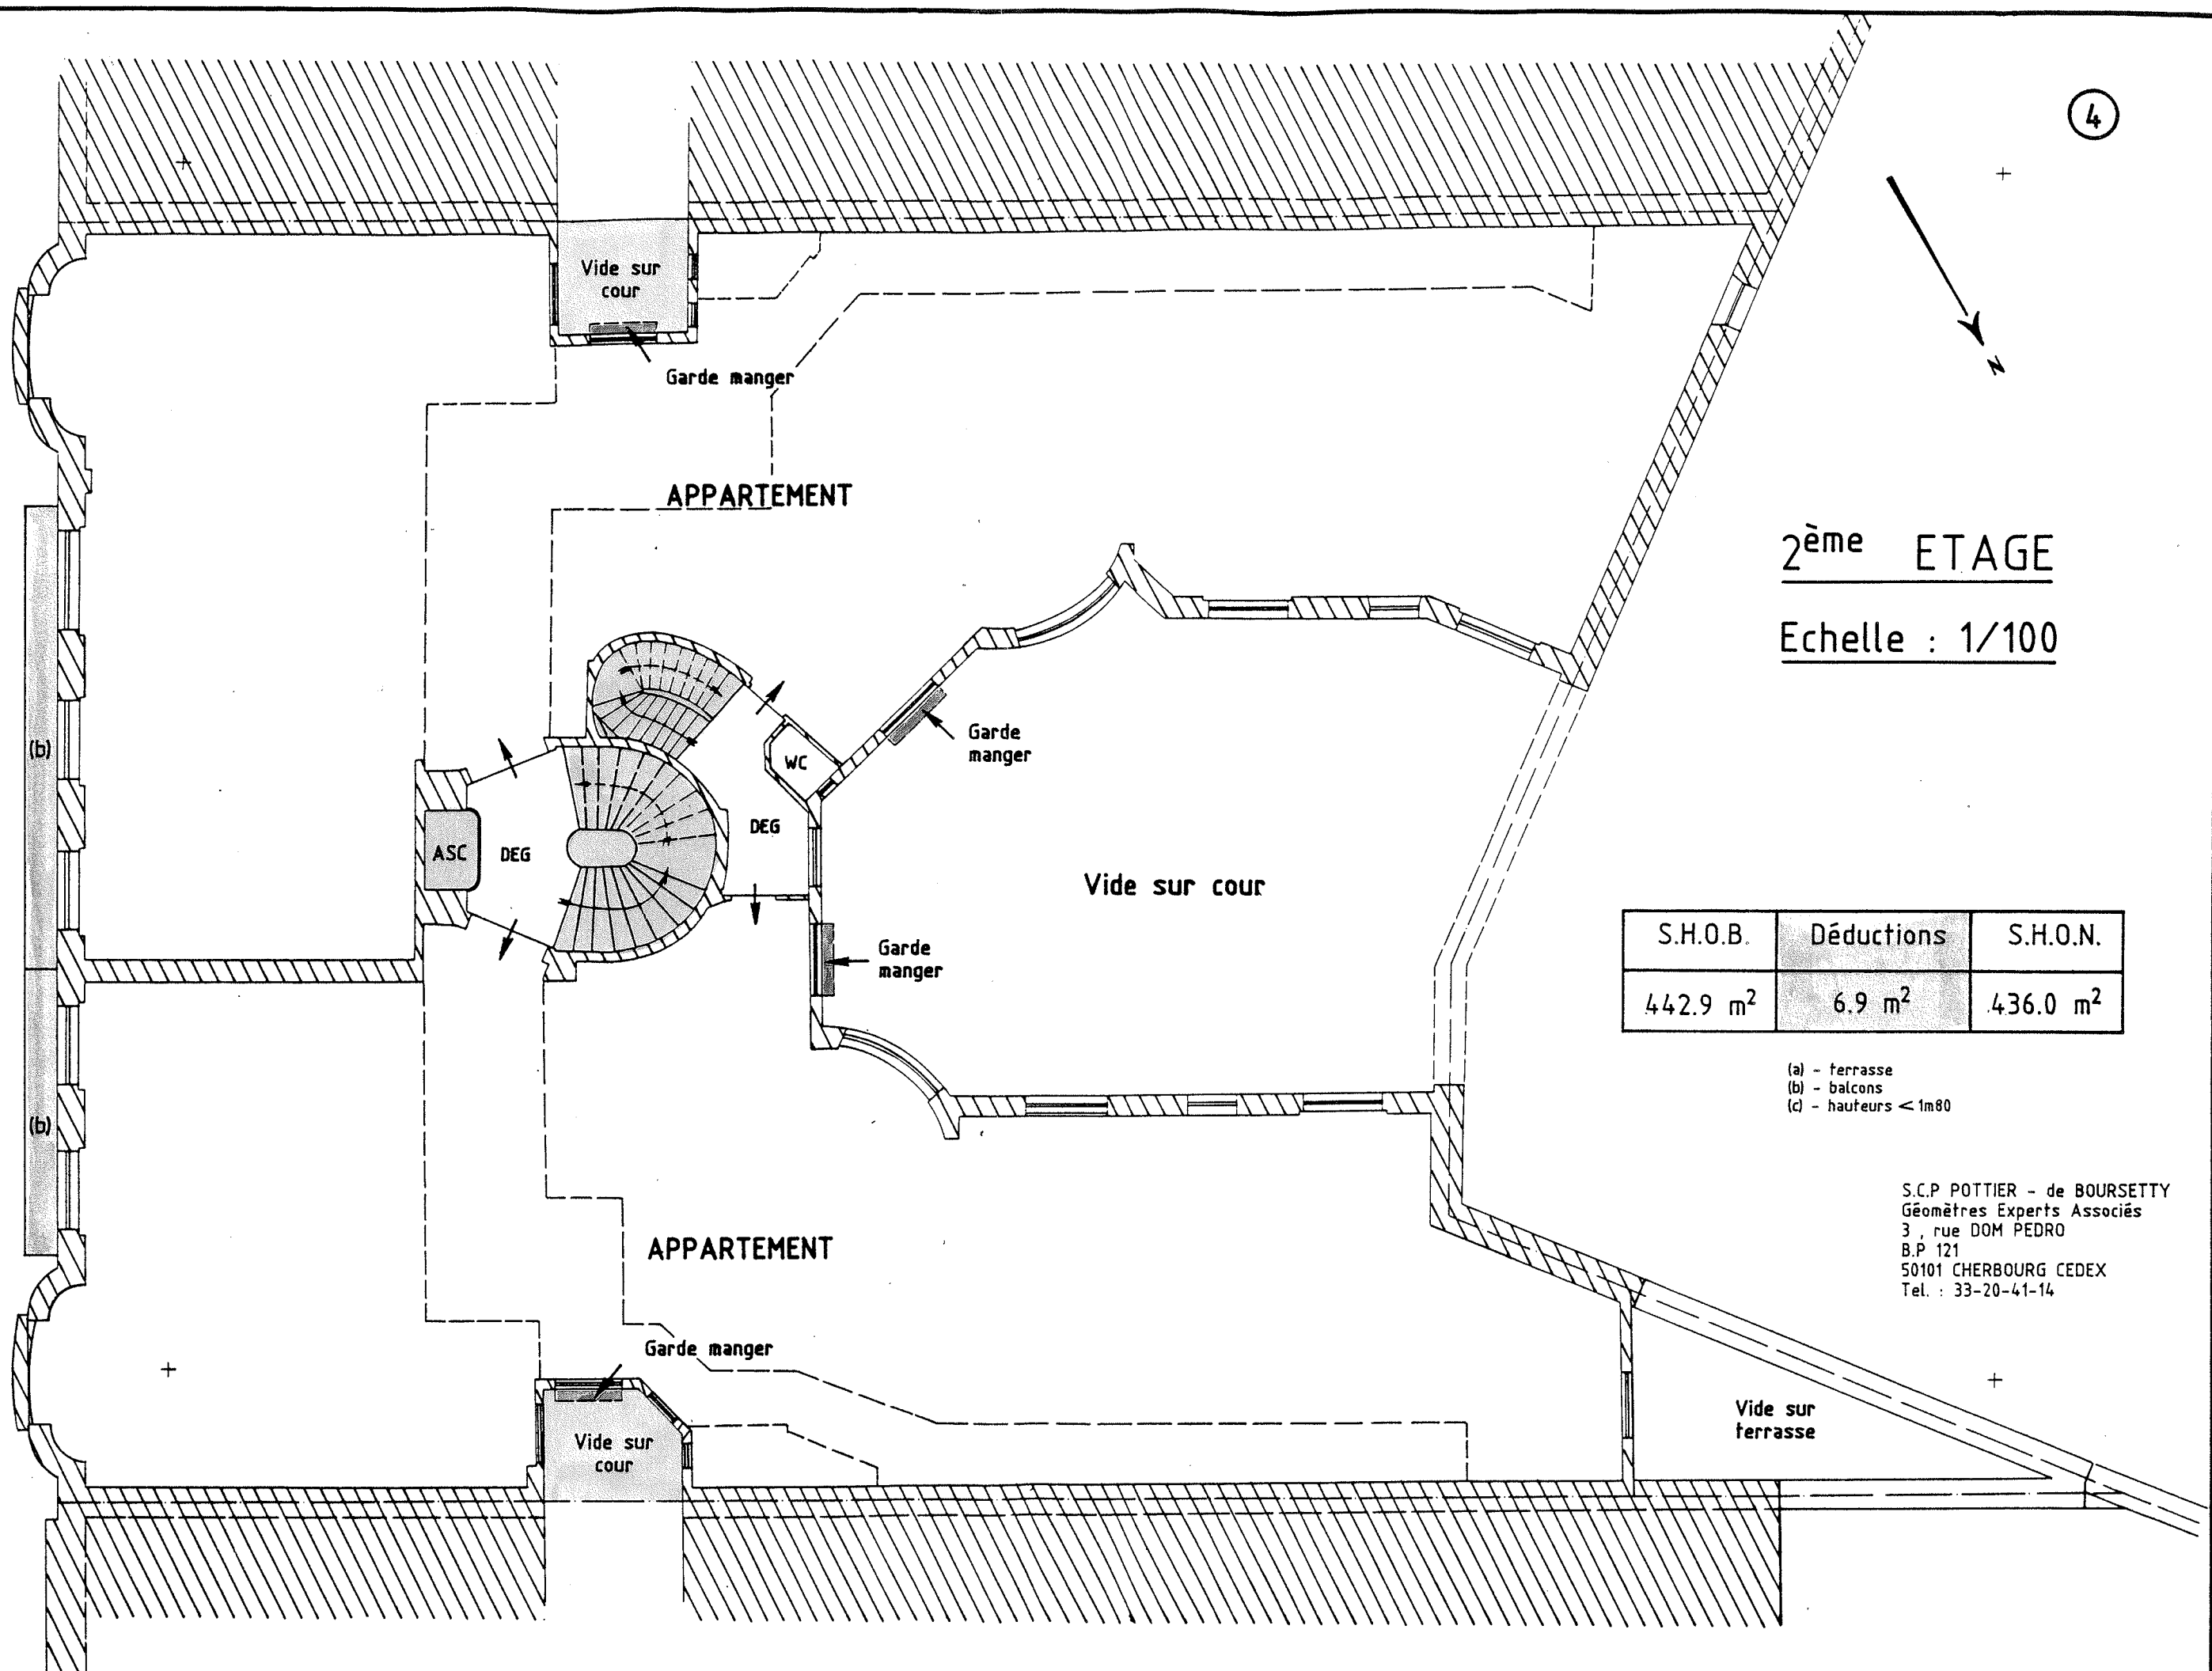


S.H.O.B.	Déductions	S.H.O.N.
442.9 m ²	6.9 m ²	436.0 m ²

(a) - terrasse
(b) - balcon
(c) - hauteurs < 1m80

S.C.P POTTIER - de BOURSETTY
Géomètres Experts Associés
3, rue DOM PEDRO
B.P 121
50101 CHERBOURG CEDEX
Tel. : 33-20-41-14

Rue Anatole DE LA FORGE

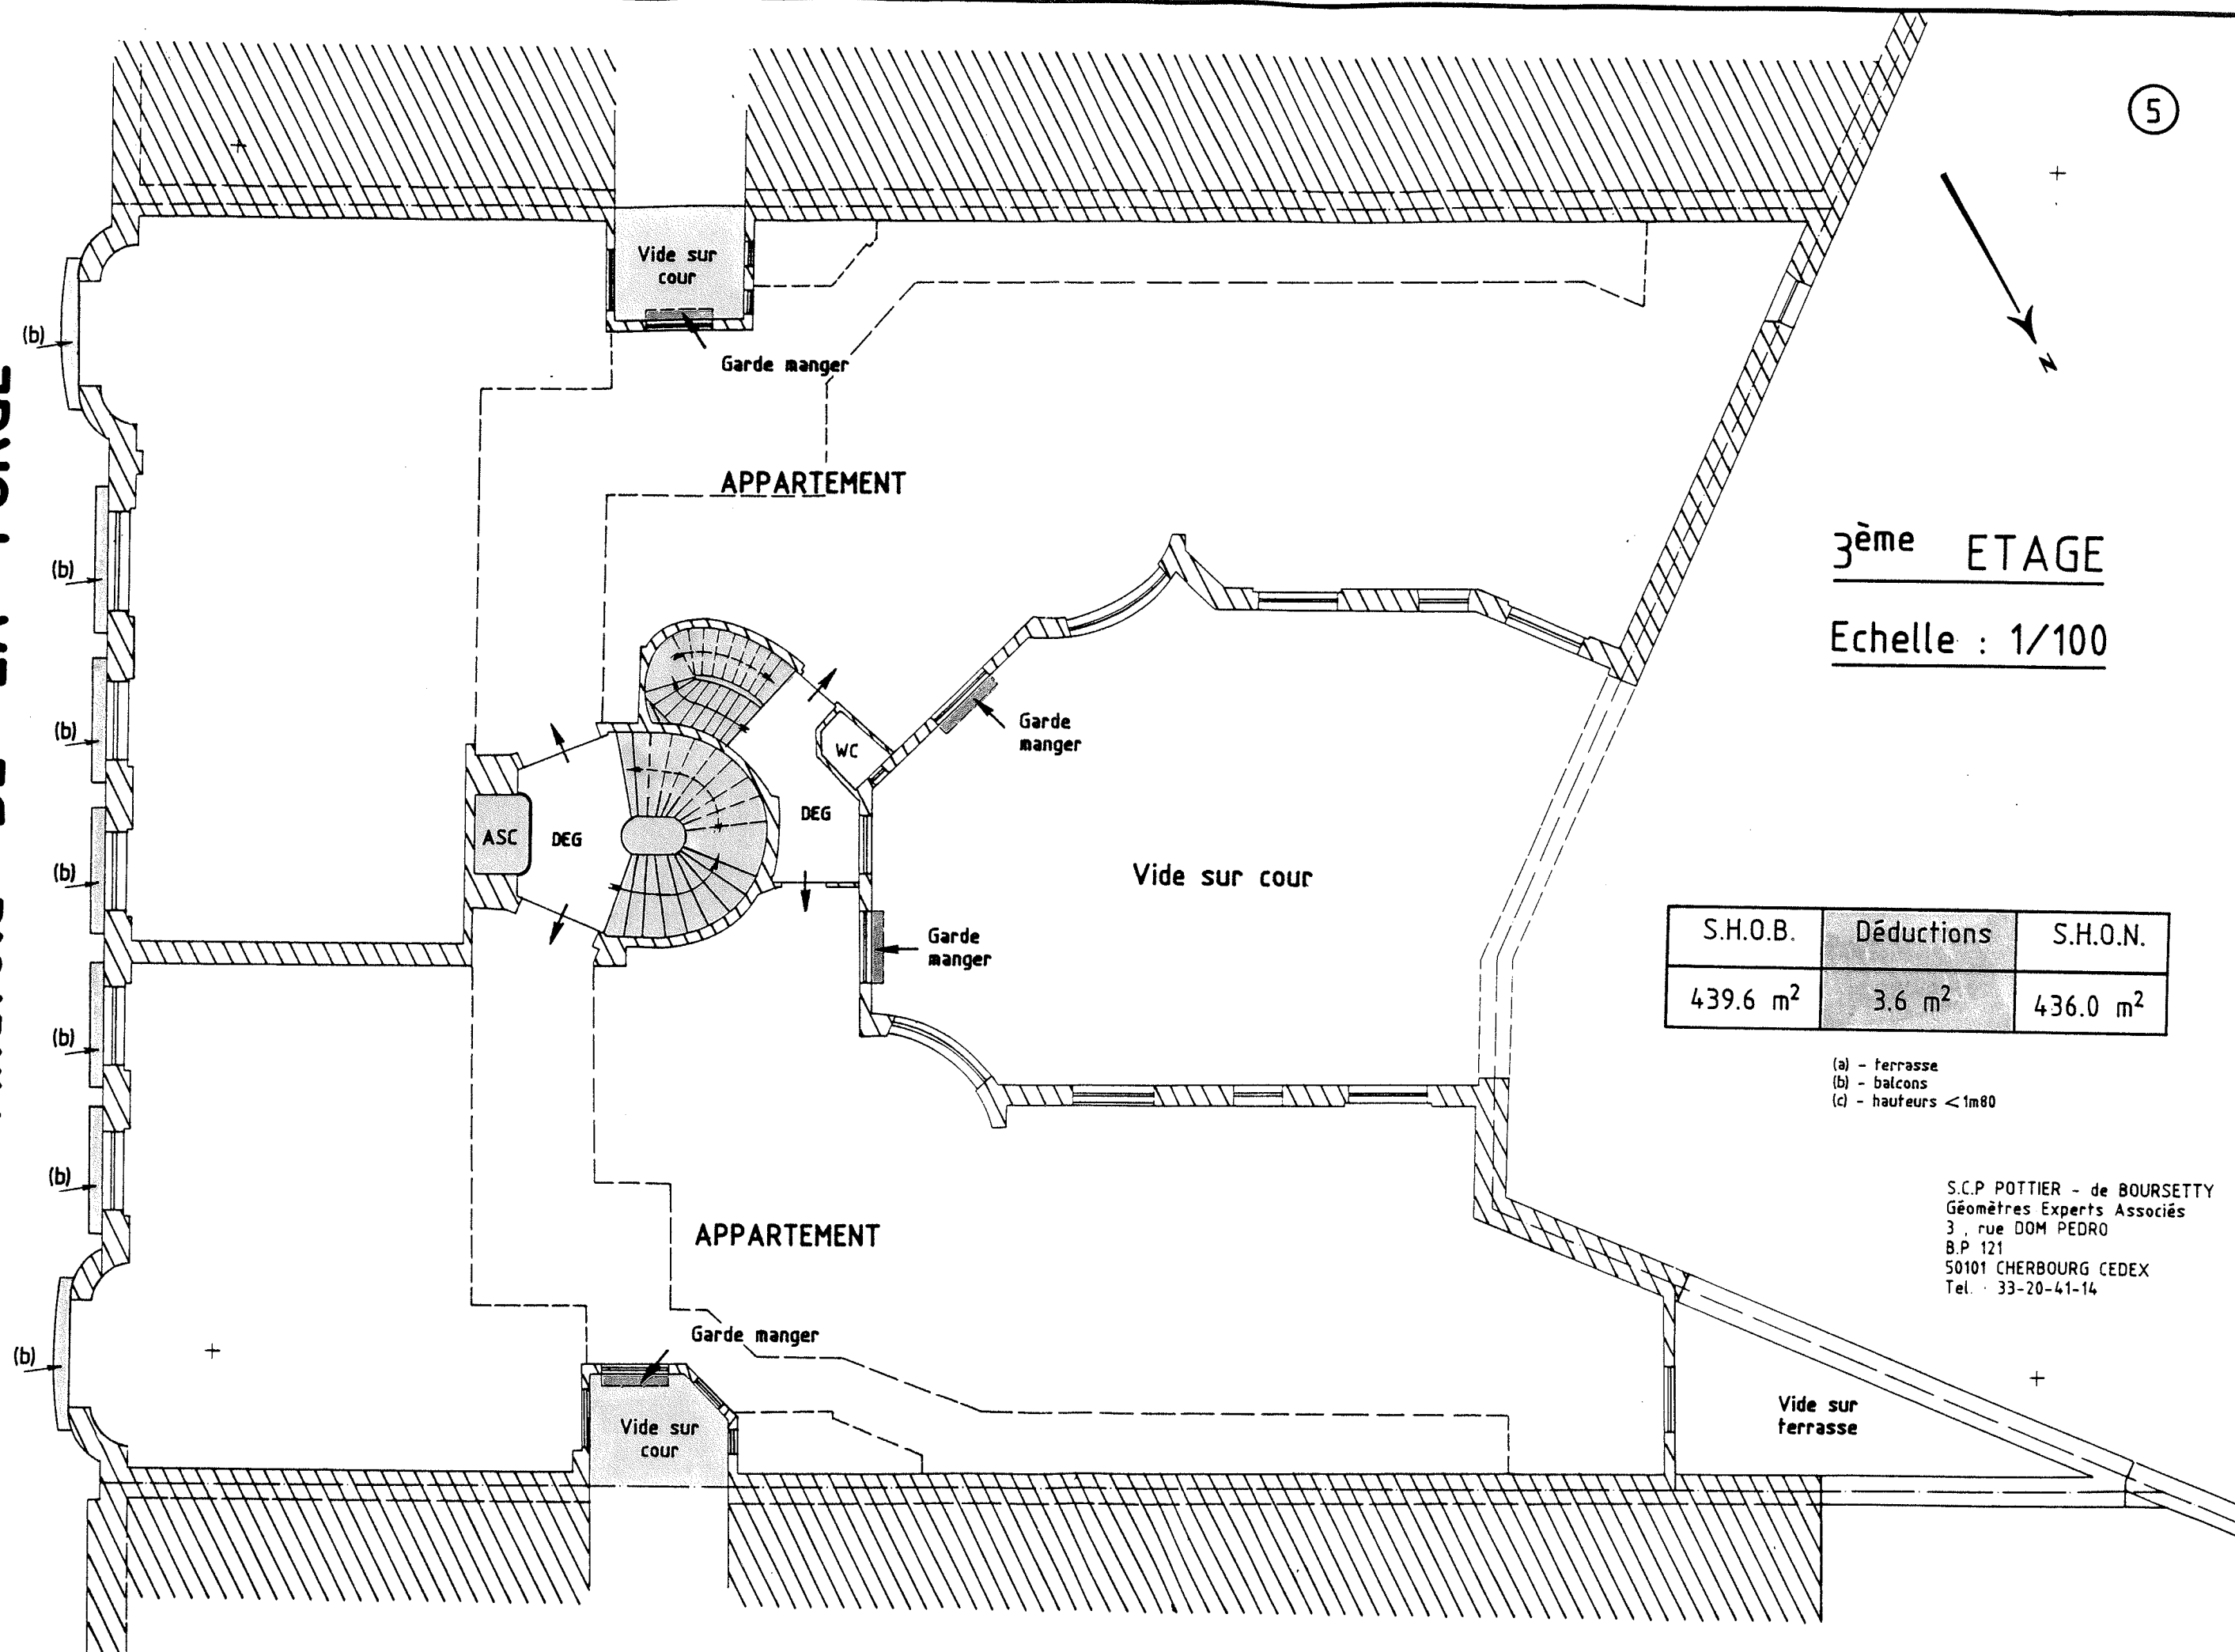

5

3ème ETAGE


Echelle : 1/100

S.H.O.B.	Déductions	S.H.O.N.
439.6 m ²	3.6 m ²	436.0 m ²

- (a) - terrasse
- (b) - balcons
- (c) - hauteurs < 1m80

S.C.P POTTIER - de BOURSETTY
Géomètres Experts Associés
3, rue DOM PEDRO
B.P 121
50101 CHERBOURG CEDEX
Tel. : 33-20-41-14

Rue Anatole DE LA FORGE

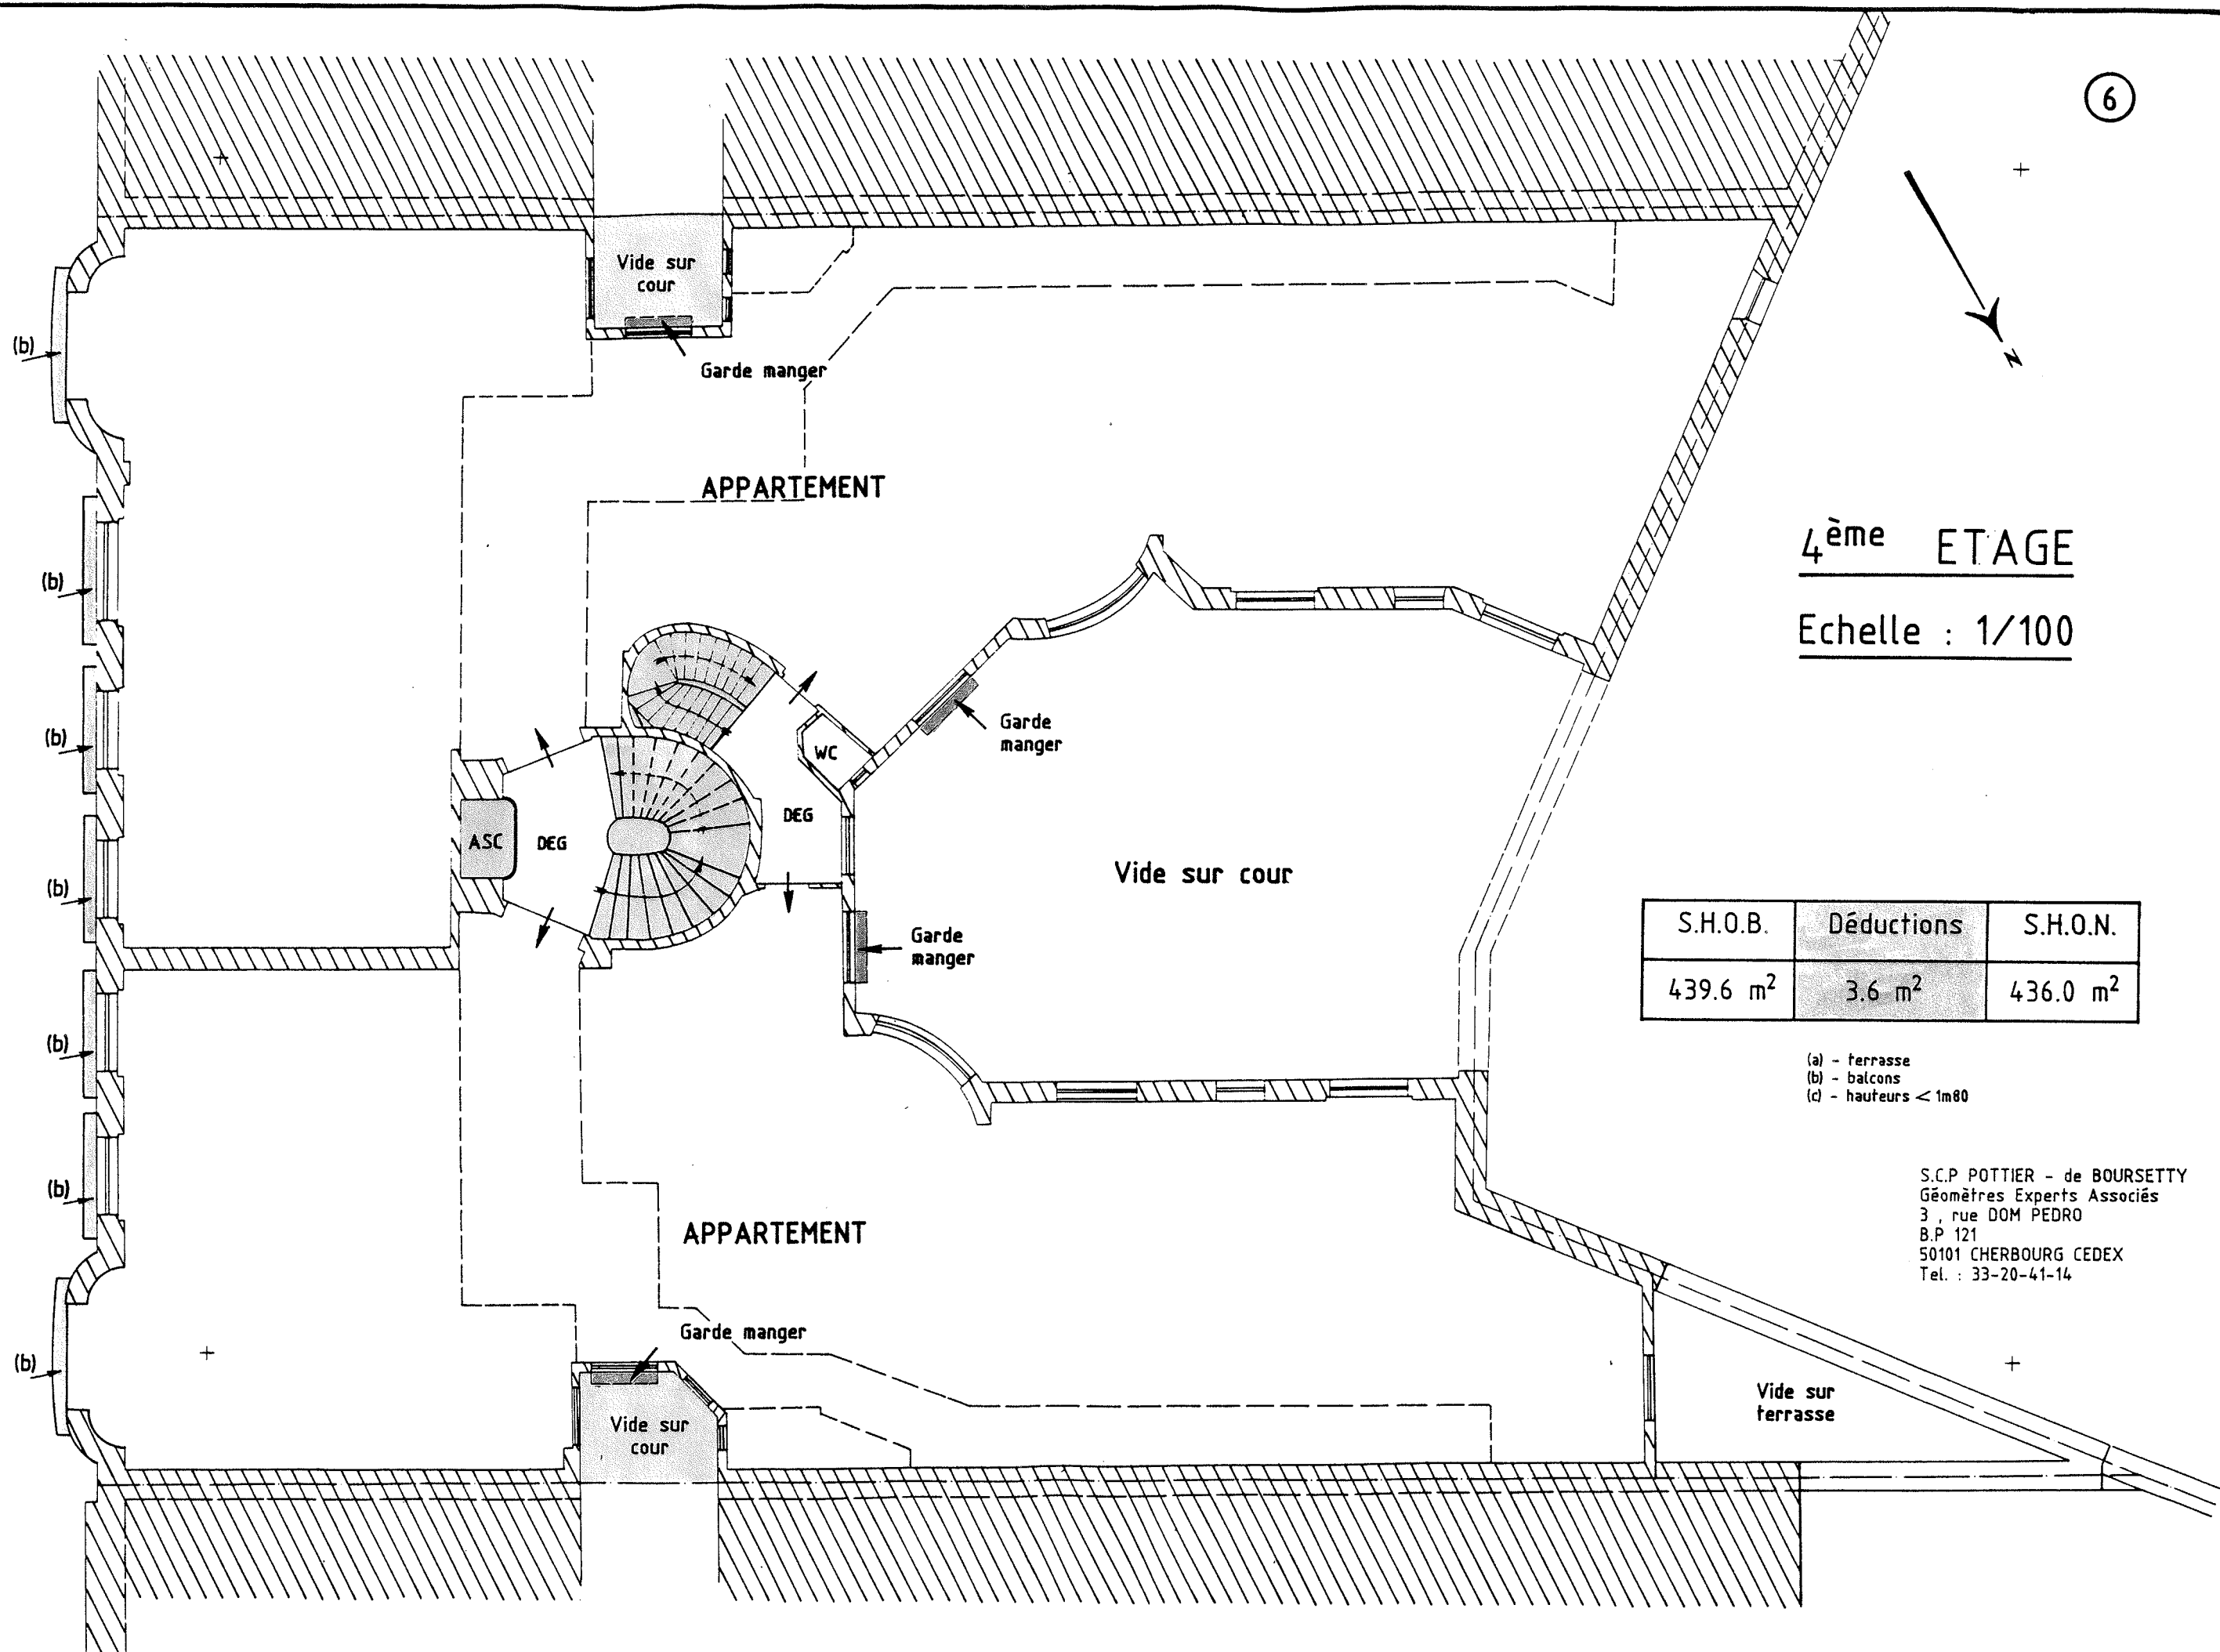

4^{ème} ETAGE


Echelle : 1/100

S.H.O.B.	Déductions	S.H.O.N.
439.6 m ²	3.6 m ²	436.0 m ²

(a) - terrasse
(b) - balcons
(c) - hauteurs < 1m80

S.C.P POTTIER - de BOURSETTY
Géomètres Experts Associés
3, rue DOM PEDRO
B.P 121
50101 CHERBOURG CEDEX
Tel. : 33-20-41-14

Rue Anatole DE LA FORGE

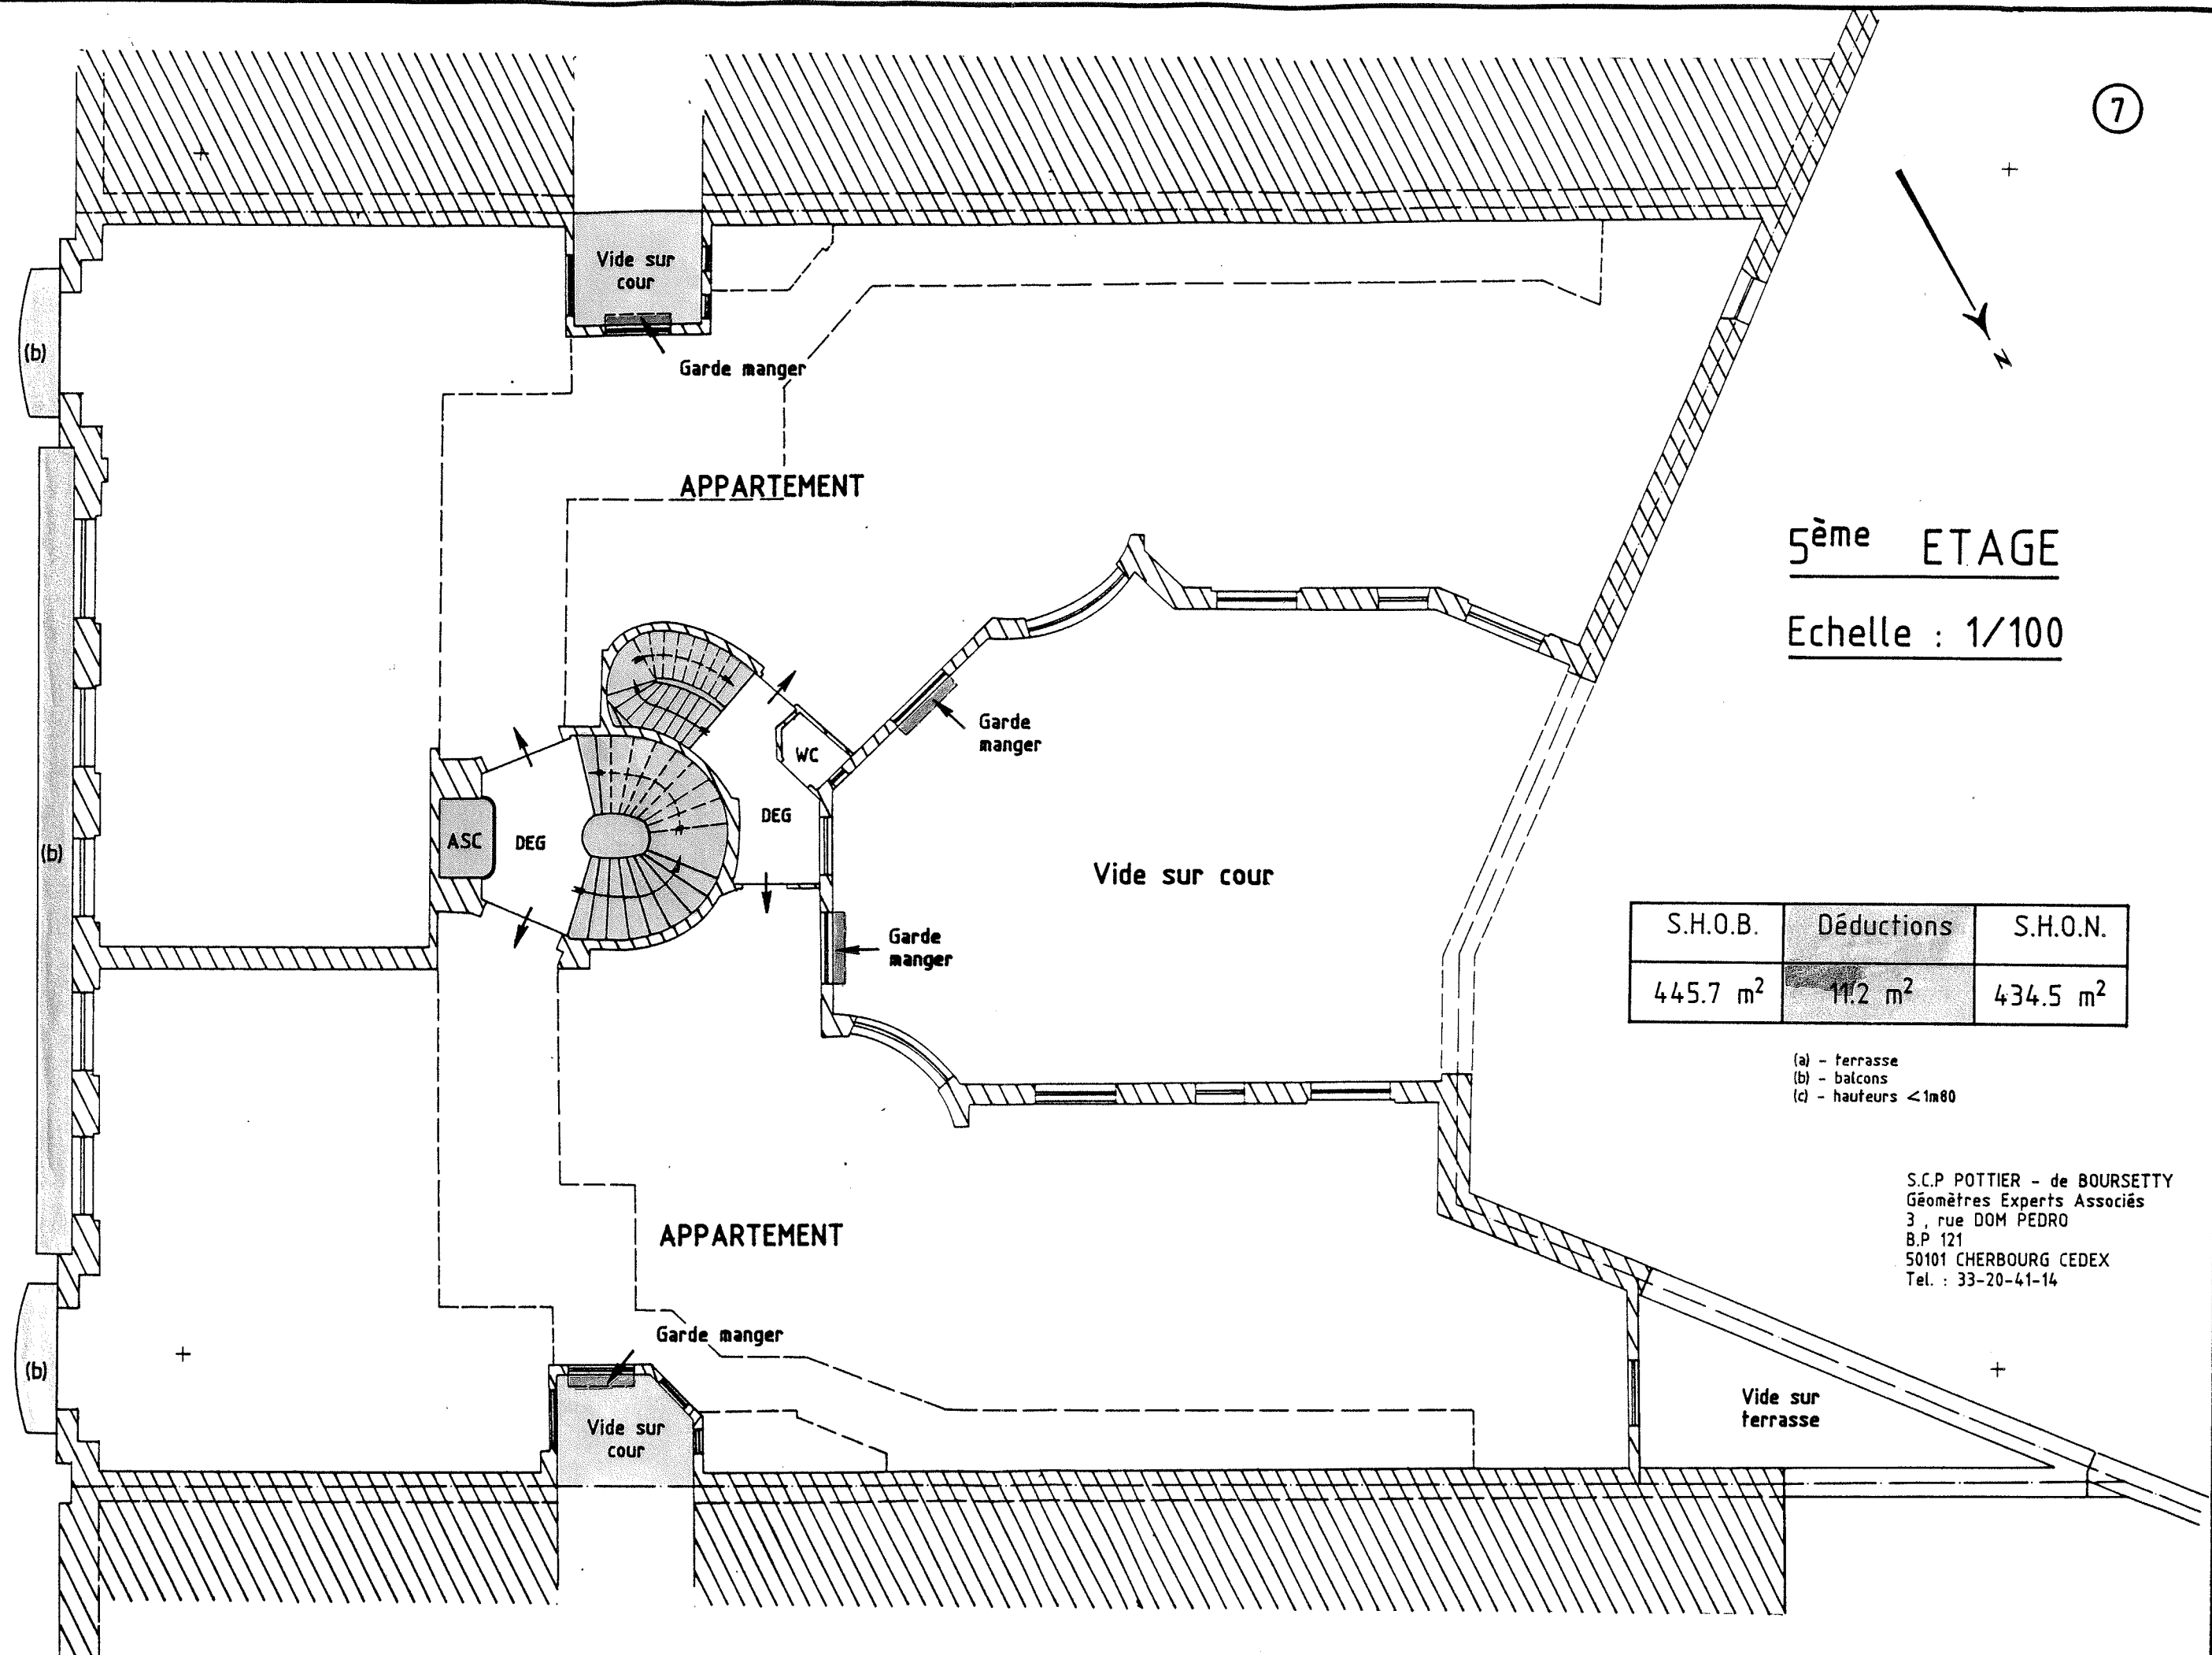


5^{ème} ETAGE

Echelle : 1/100

S.H.O.B.	Dédutions	S.H.O.N.
445.7 m ²	11.2 m ²	434.5 m ²

- (a) - terrasse
- (b) - balcons
- (c) - hauteurs < 1m80

S.C.P POTTIER - de BOURSETTY
Géomètres Experts Associés
3, rue DOM PEDRO
B.P 121
50101 CHERBOURG CEDEX
Tel. : 33-20-41-14

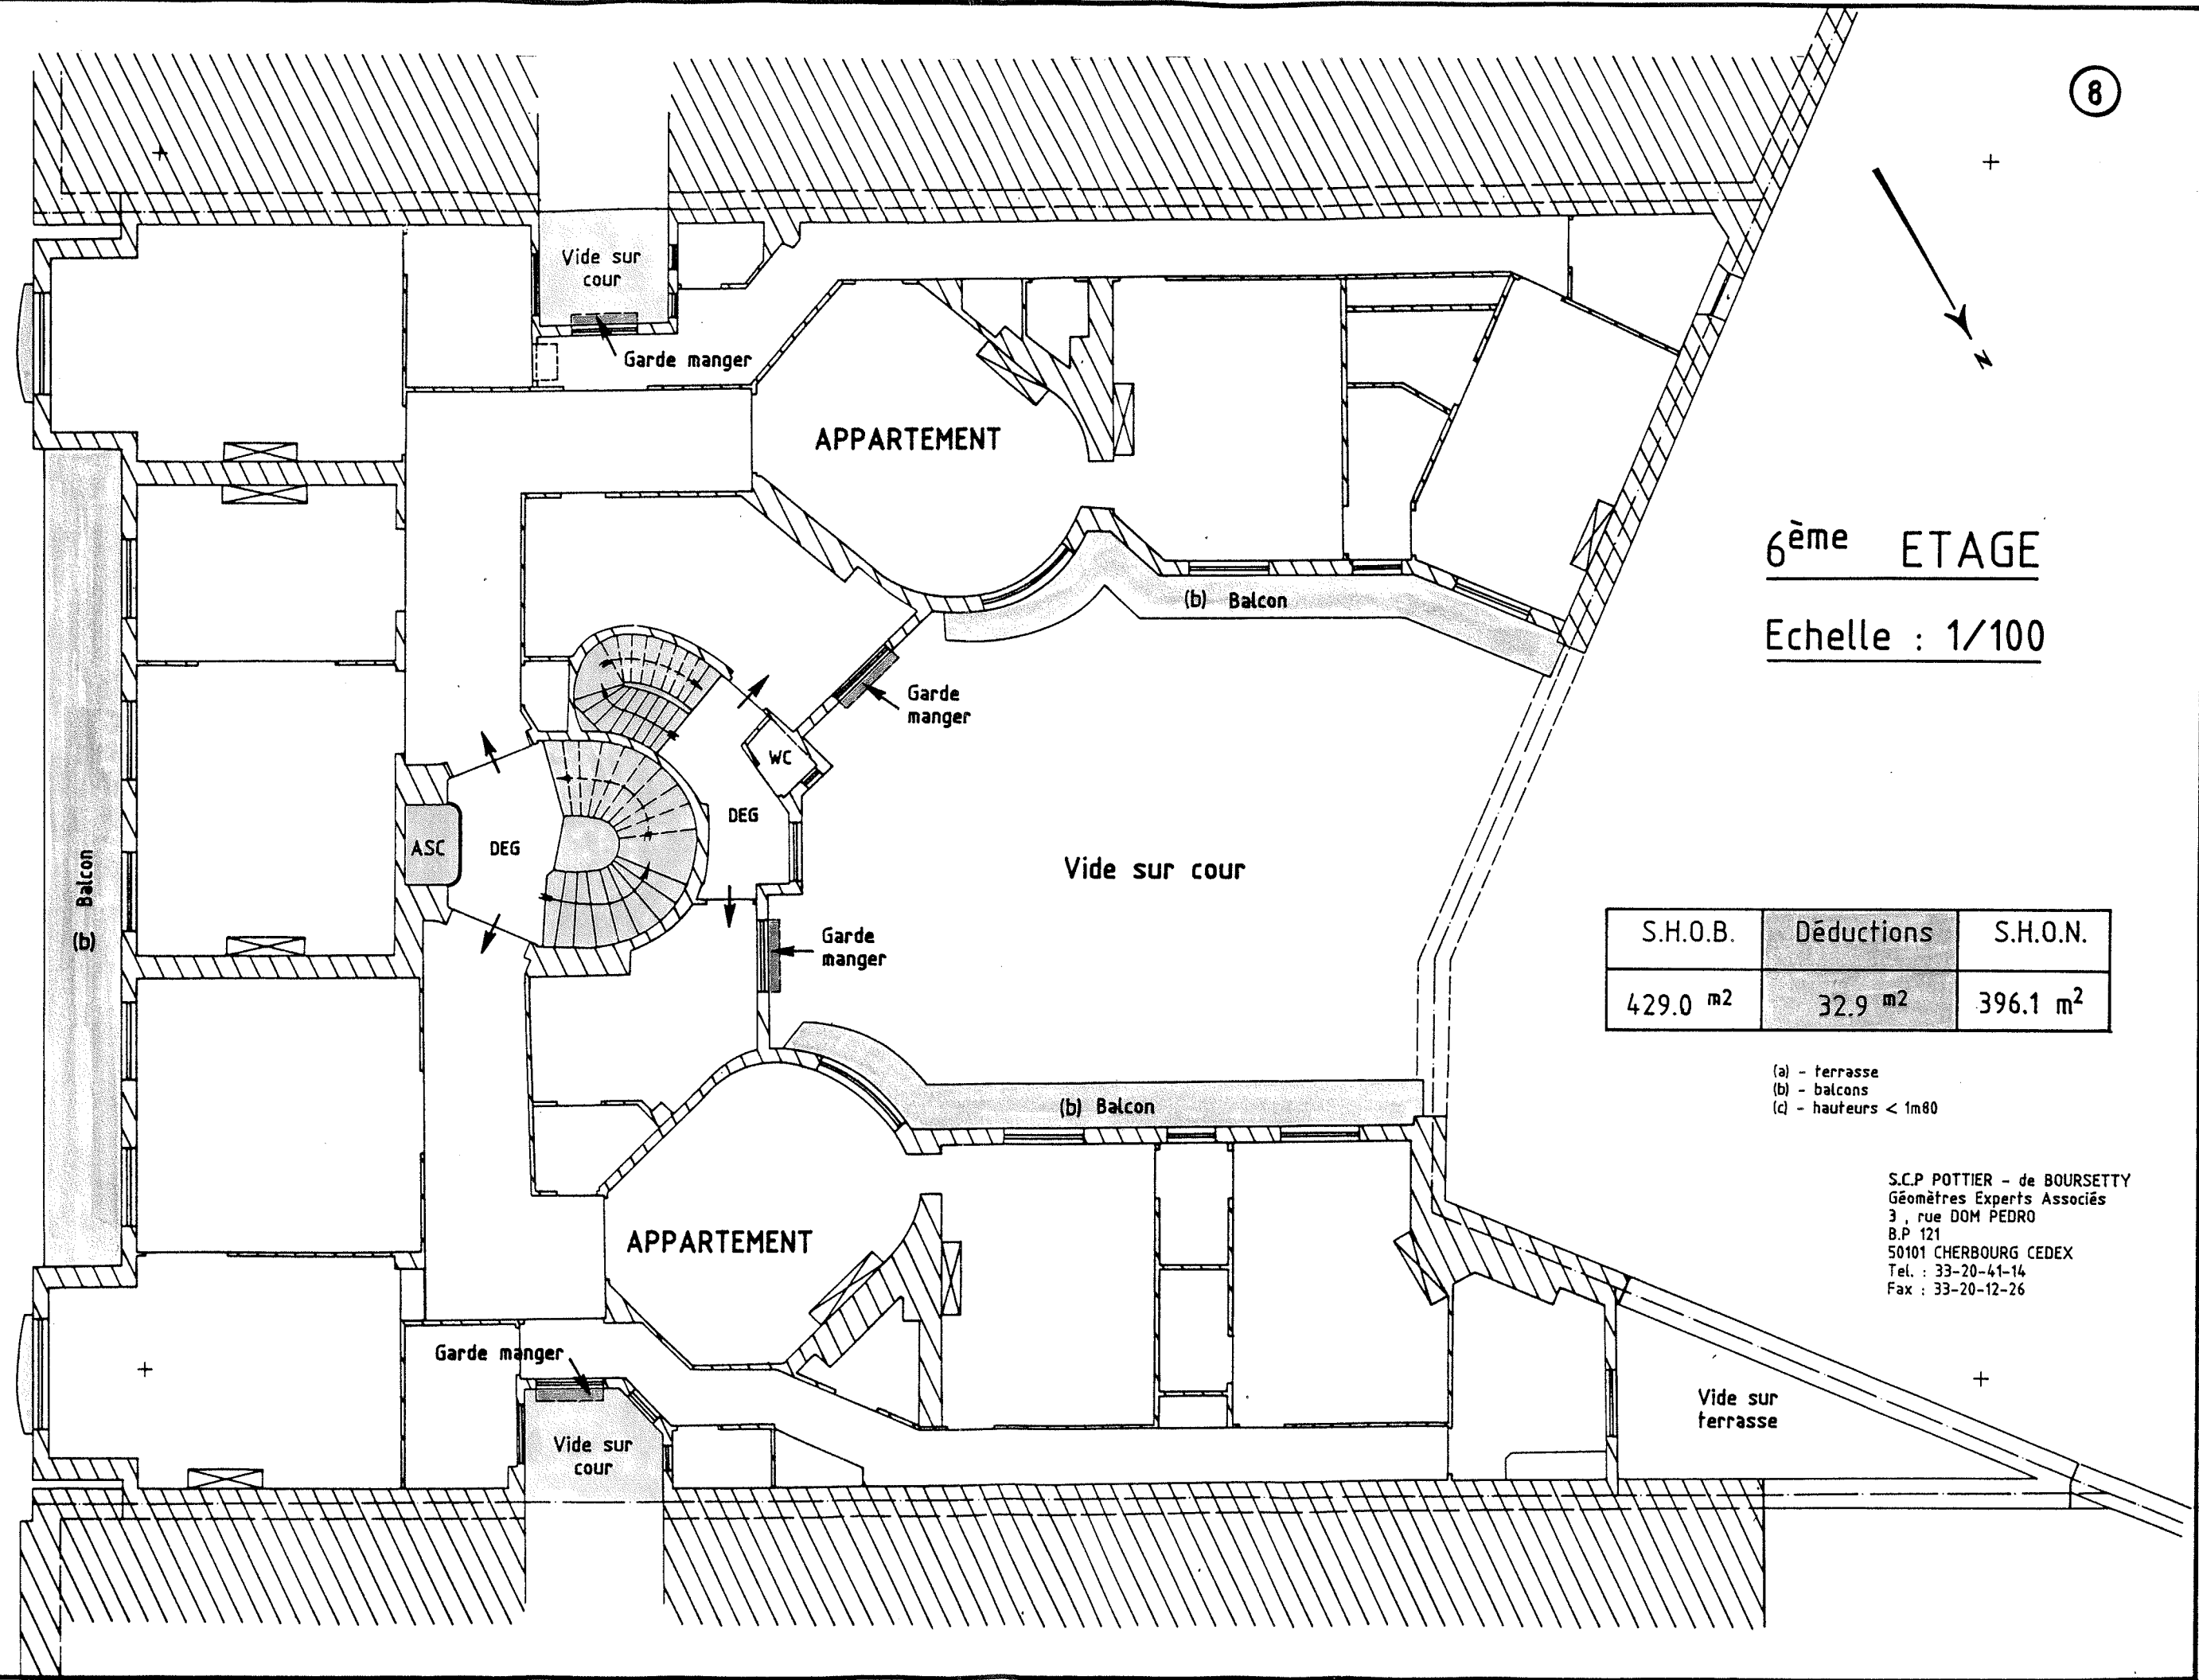

6^{ème} ETAGE
Echelle : 1/100

S.H.O.B.	Déductions	S.H.O.N.
429.0 m ²	32.9 m ²	396.1 m ²

- (a) - terrasse
- (b) - balcons
- (c) - hauteurs < 1m80

S.C.P POTTIER - de BOURSETTY
Géomètres Experts Associés
3, rue DOM PEDRO
B.P 121
50101 CHERBOURG CEDEX
Tel. : 33-20-41-14
Fax : 33-20-12-26


VILLE DE PARIS

7, Rue Anatole de la Forgé

75017 - PARIS

Plan du 7ème Etage

PLAN PARTIEL

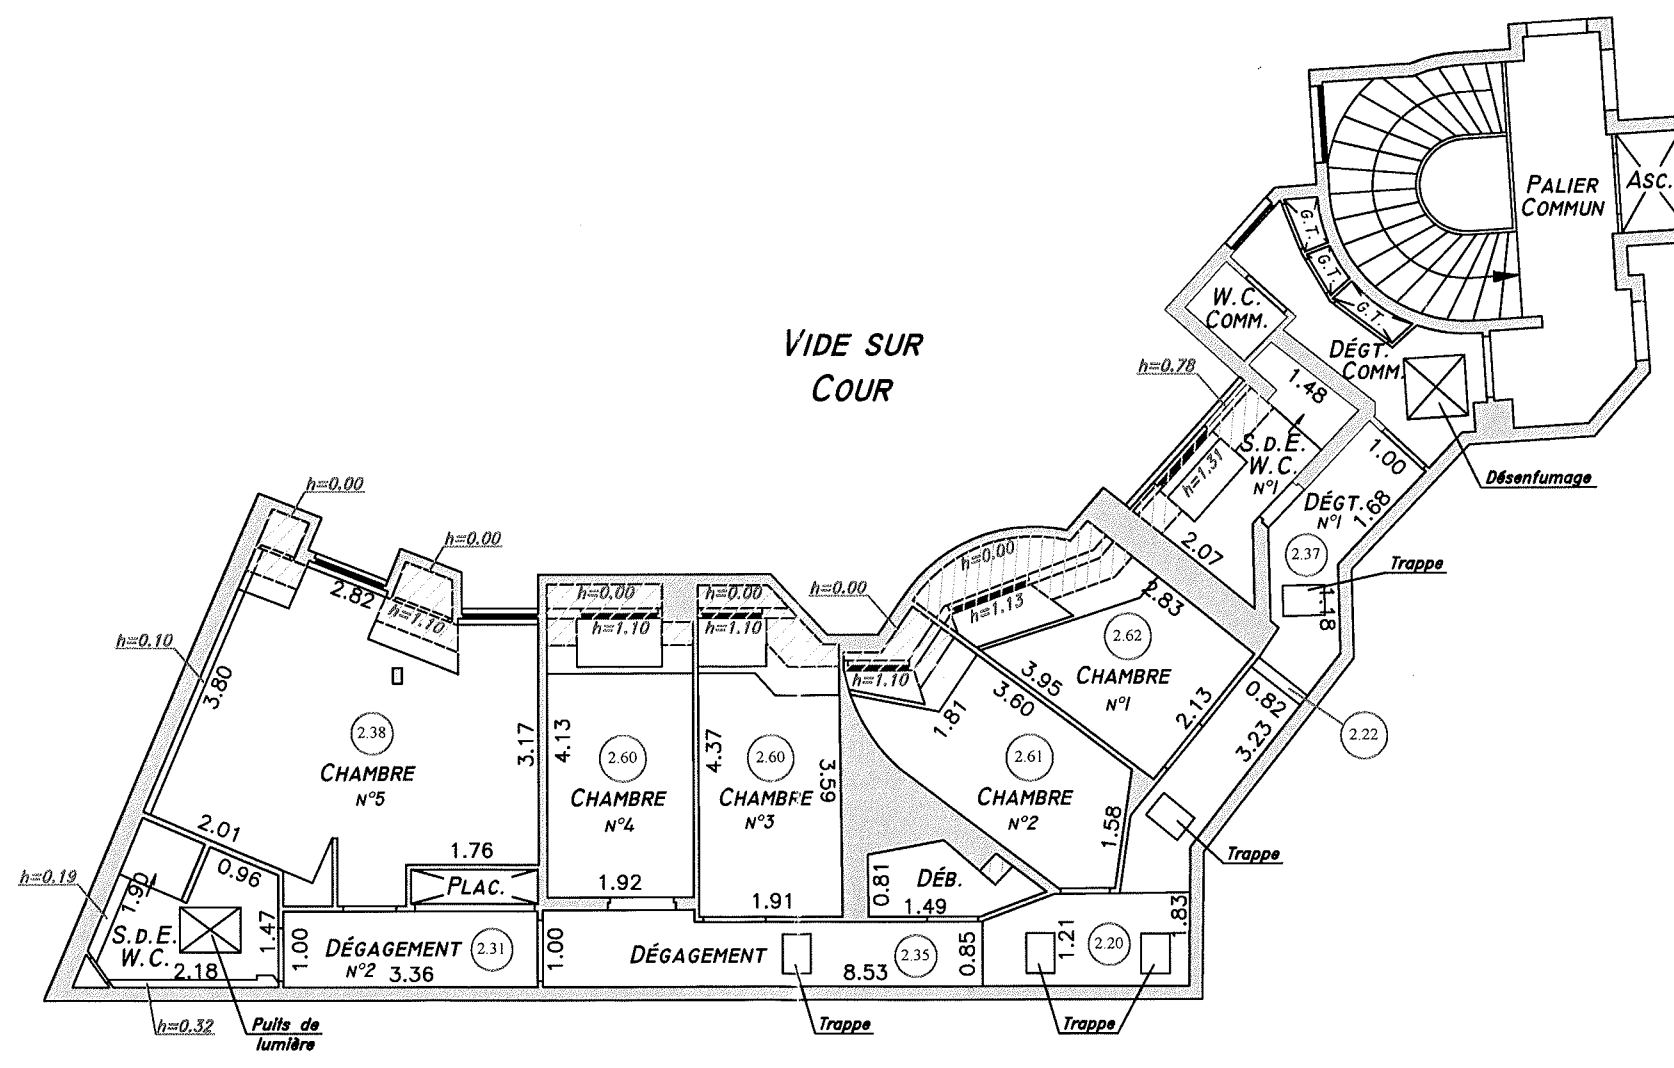

LÉGENDE :

 HAUTEUR < 1,80M

VERS RUE ANATOLE DE LA FORGÉ



Didier BOUCHER - Géomètre-Expert D.P.L.G.
32, Allée Mozart - 93270 SEVRAN
Tél: 01.43.83.71.17 - Fax: 01.43.83.18.60
E-mail: sevrans@geometre-cdb.com

Echelle : 1/100ème

Avril 2012

120660